


セシオン杉並 舞台平面図 縮尺:1/100 (B4サイズ)

大道具般入出口
 開口部有効間口: 2.7m
 " 高さ: 2.8m
 地上高: 1.1m

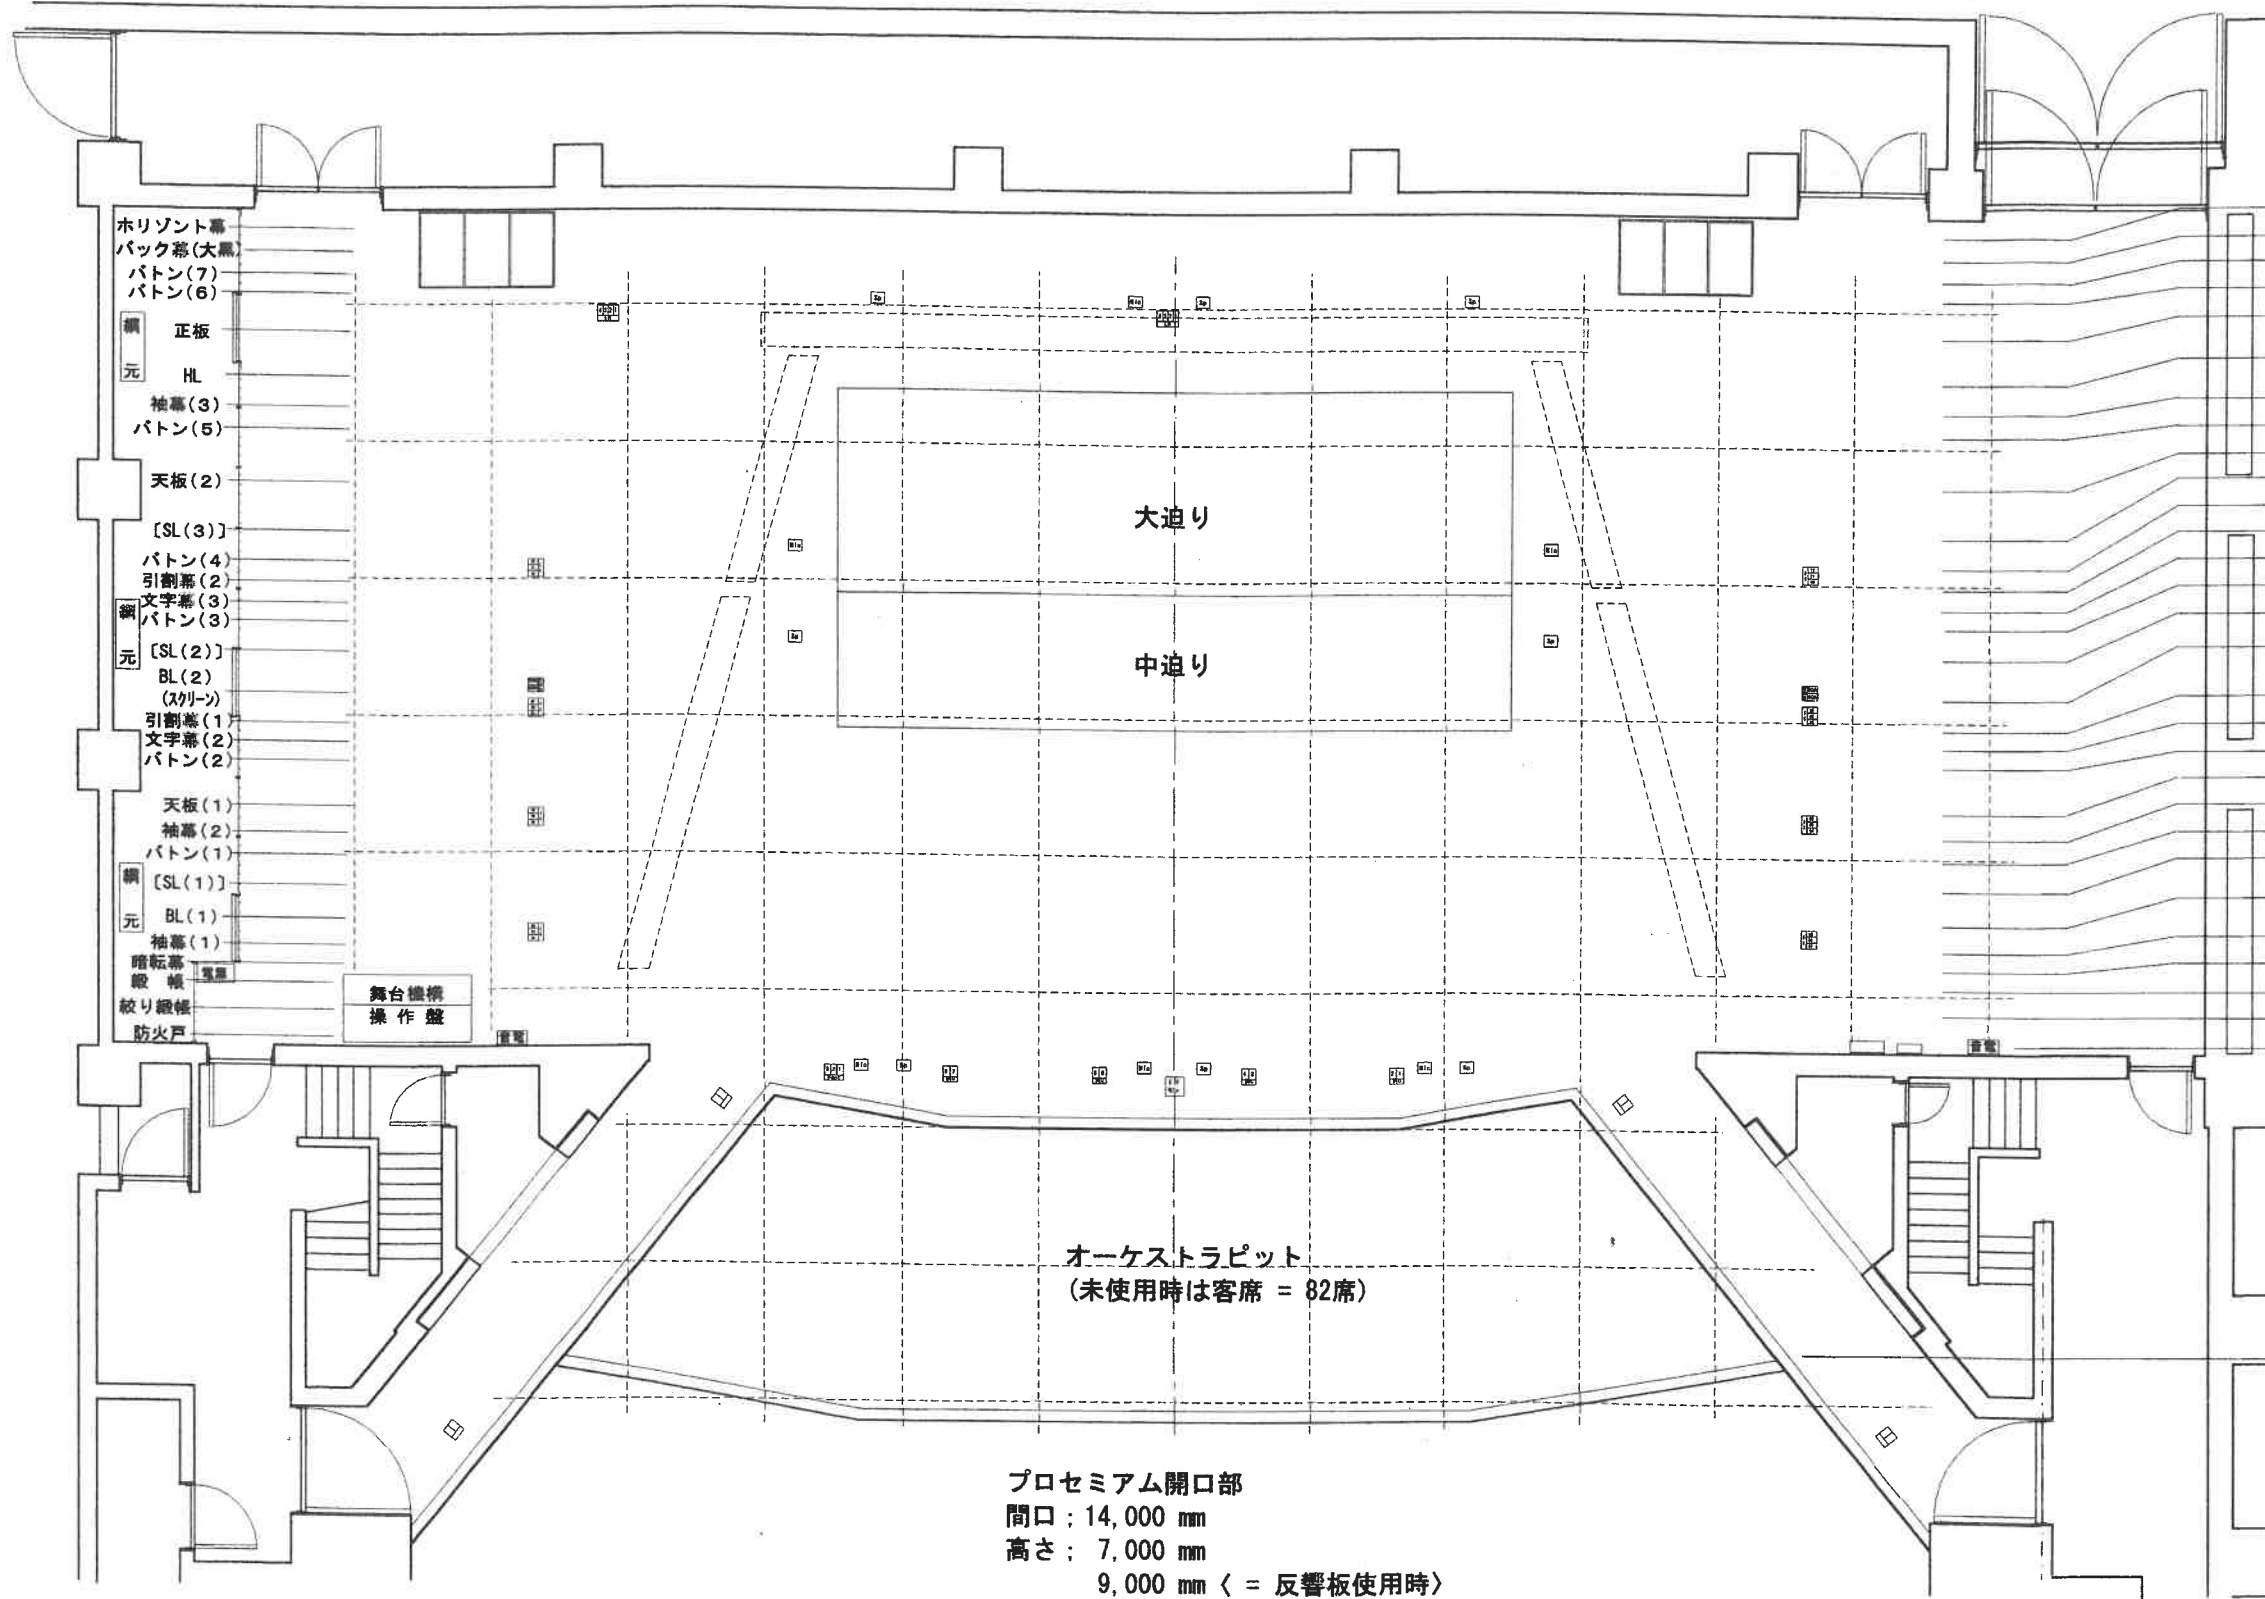

11,900	Horizont幕
11,600	バック幕(大黒)
11,300	バトン(7)
11,050	バトン(6)
10,550	正面反射板
9,950	Horizontライト 一文字幕(4)(共吊)
9,550	袖幕(3)
9,250	バトン(5)
8,550	天井反射板(2)
7,900	サスペンションライト(3)
7,500	バトン(4)
7,225	引割幕(2)
6,950	一文字幕(3)
6,700	バトン(3)
6,300	サスペンションライト(2)
5,750	ポーダーライト(2) 映写用スクリーン(兼用)
5,350	引割幕(1)
5,100	一文字幕(2)
4,850	バトン(2)
4,250	天井反射板(1)
3,900	袖幕(2)
3,600	バトン(1)
3,200	サスペンションライト(1)
2,750	ポーダーライト(1) 一文字幕(1)(共吊)
2,400	袖幕(1)
2,150	暗転幕
1,900	緞帳
1,550	絞り緞帳
1,165	防火戸

数字は
 舞台上縁よりの距離
 (単位: mm)

オーケストラピット
 (未使用時は客席 = 82席)

プロセミアム開口部
 間口: 14,000 mm
 高さ: 7,000 mm
 9,000 mm < = 反響板使用時

3,400 プロセミアムライト