



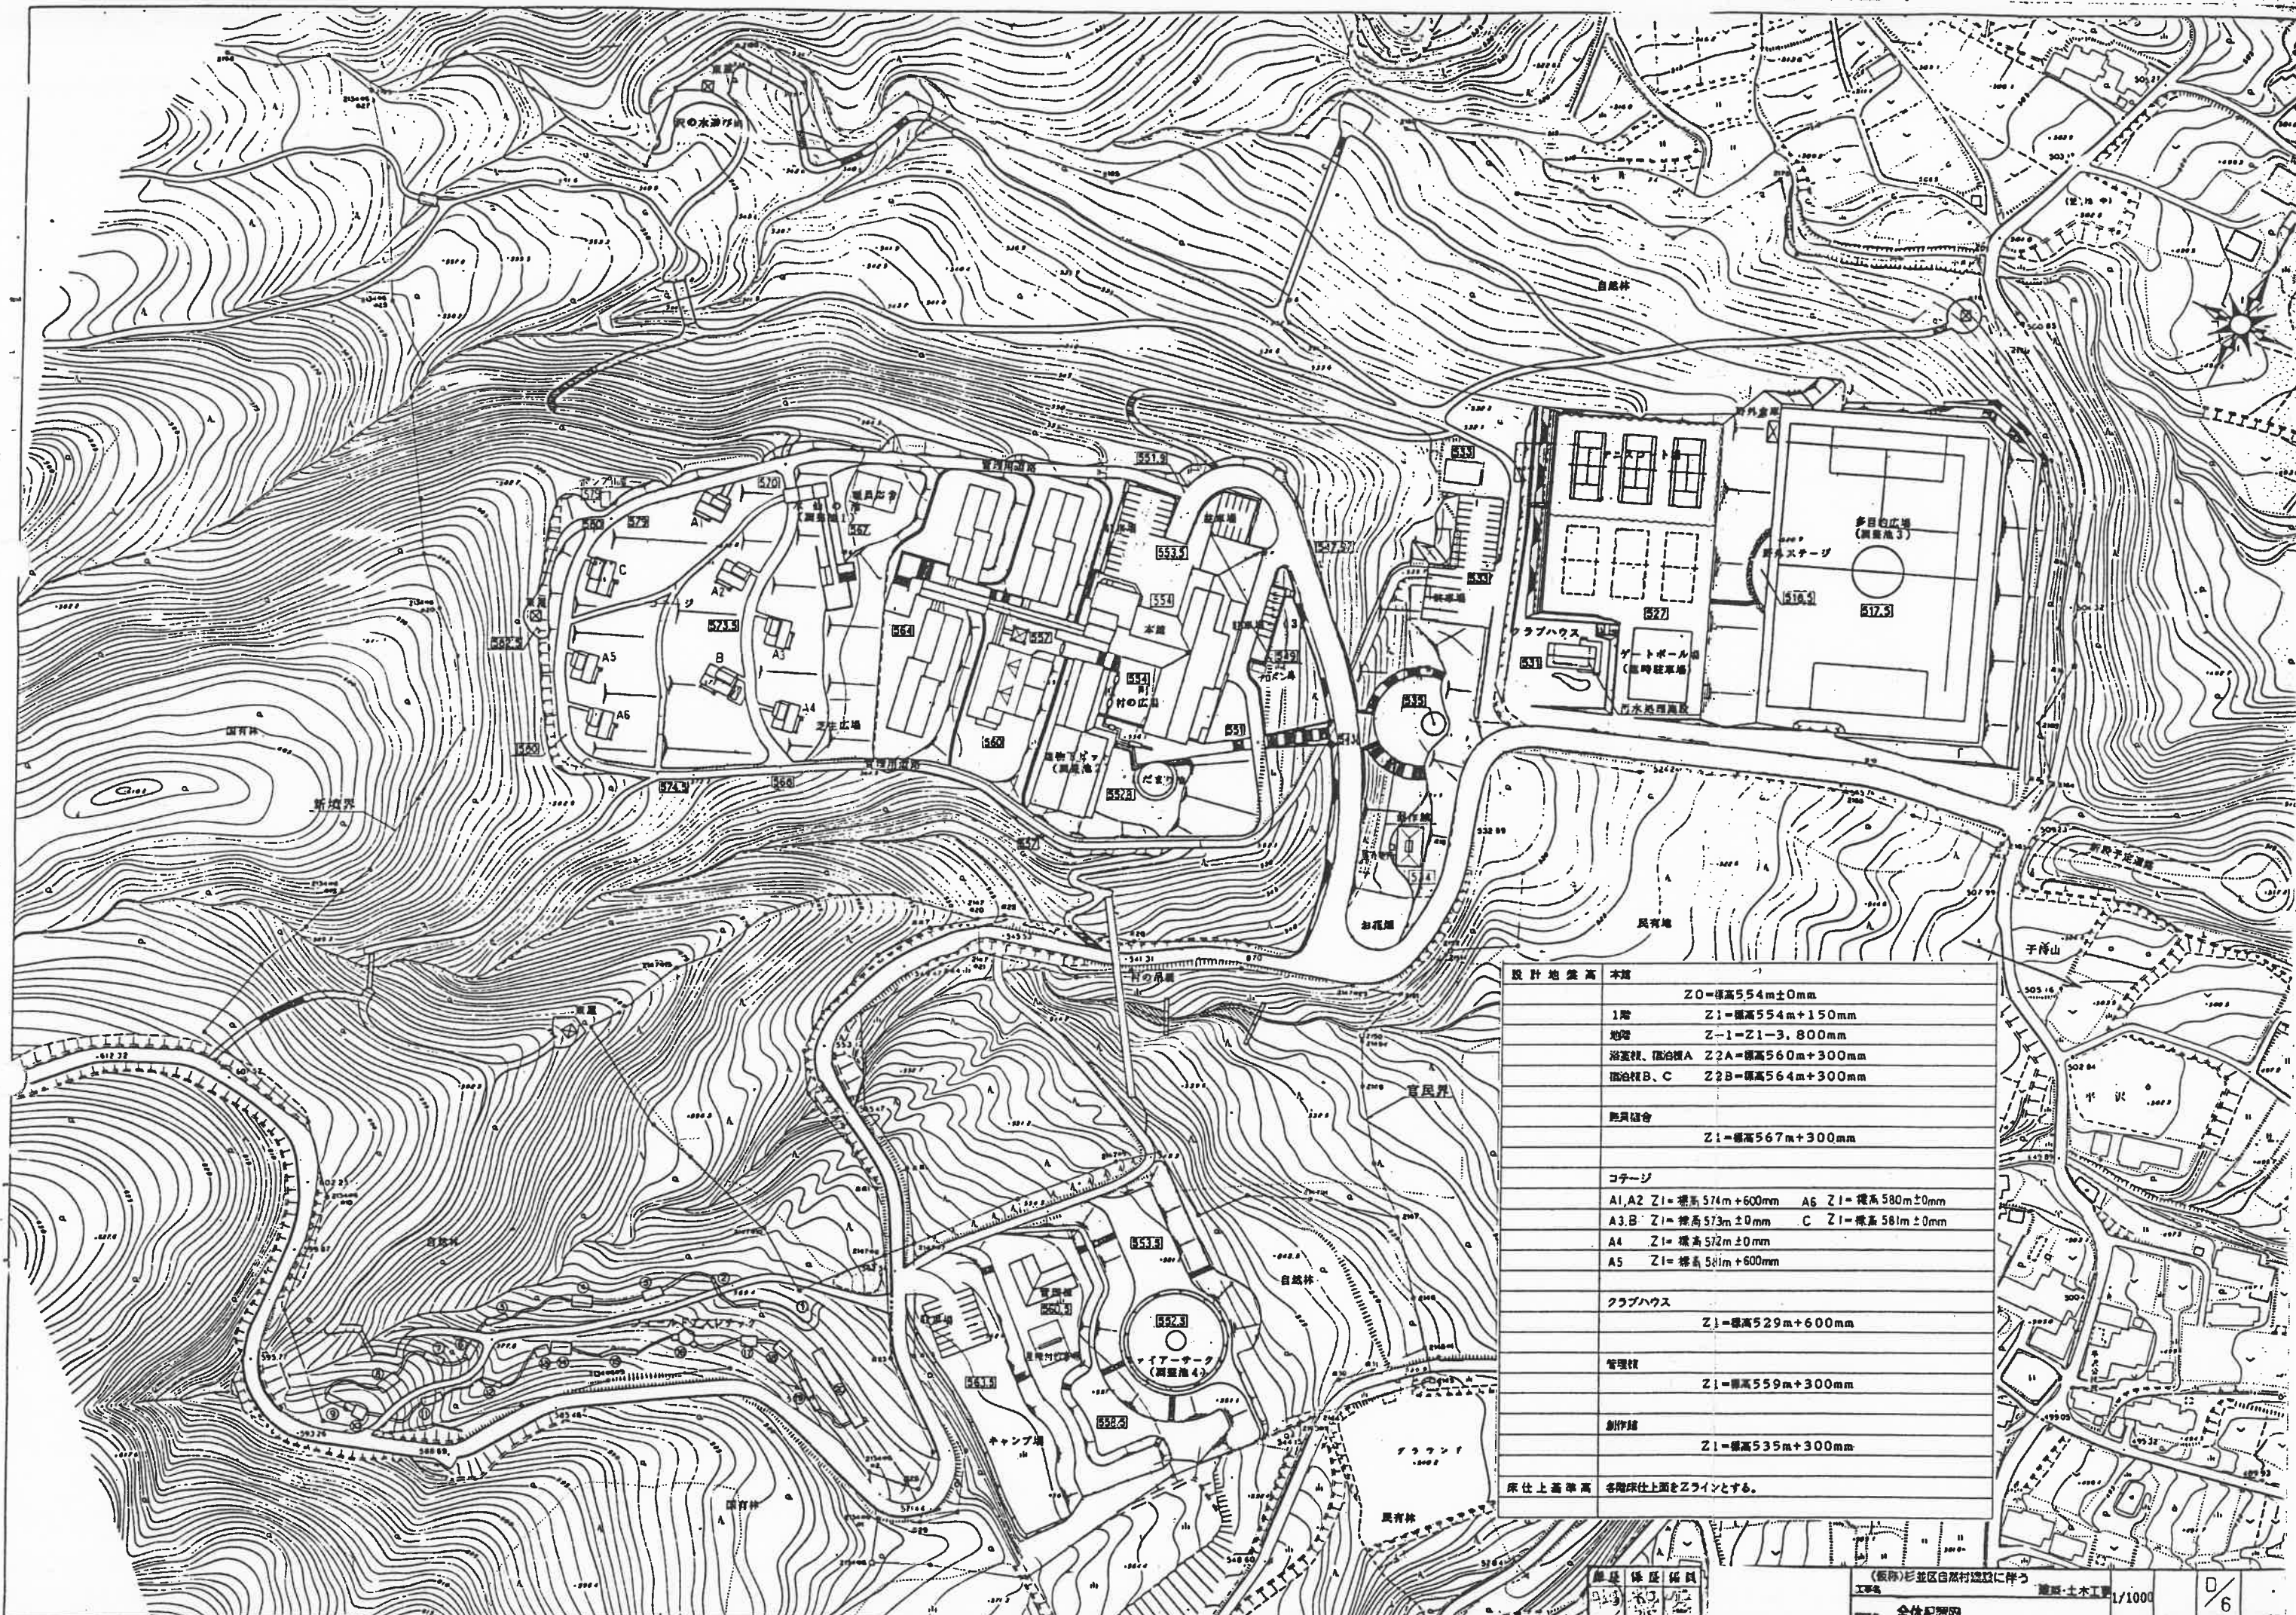

設計地盤高	本館
	Z0=標高554m±0mm
1階	Z1=標高554m+150mm
地盤	Z-1-Z1-3, 800mm
浴室棟、宿泊棟A	Z2A=標高560m+300mm
宿泊棟B、C	Z2B=標高564m+300mm
職員組合	Z1=標高567m+300mm
コテージ	
A1, A2	Z1=標高574m+600mm
A6	Z1=標高580m±0mm
A3, B	Z1=標高573m±0mm
C	Z1=標高581m±0mm
A4	Z1=標高572m±0mm
A5	Z1=標高581m+600mm
クラブハウス	Z1=標高529m+600mm
管理棟	Z1=標高559m+300mm
創作館	Z1=標高535m+300mm
床仕上基準高	各階床仕上面をZラインとする。


単位 係 図 例

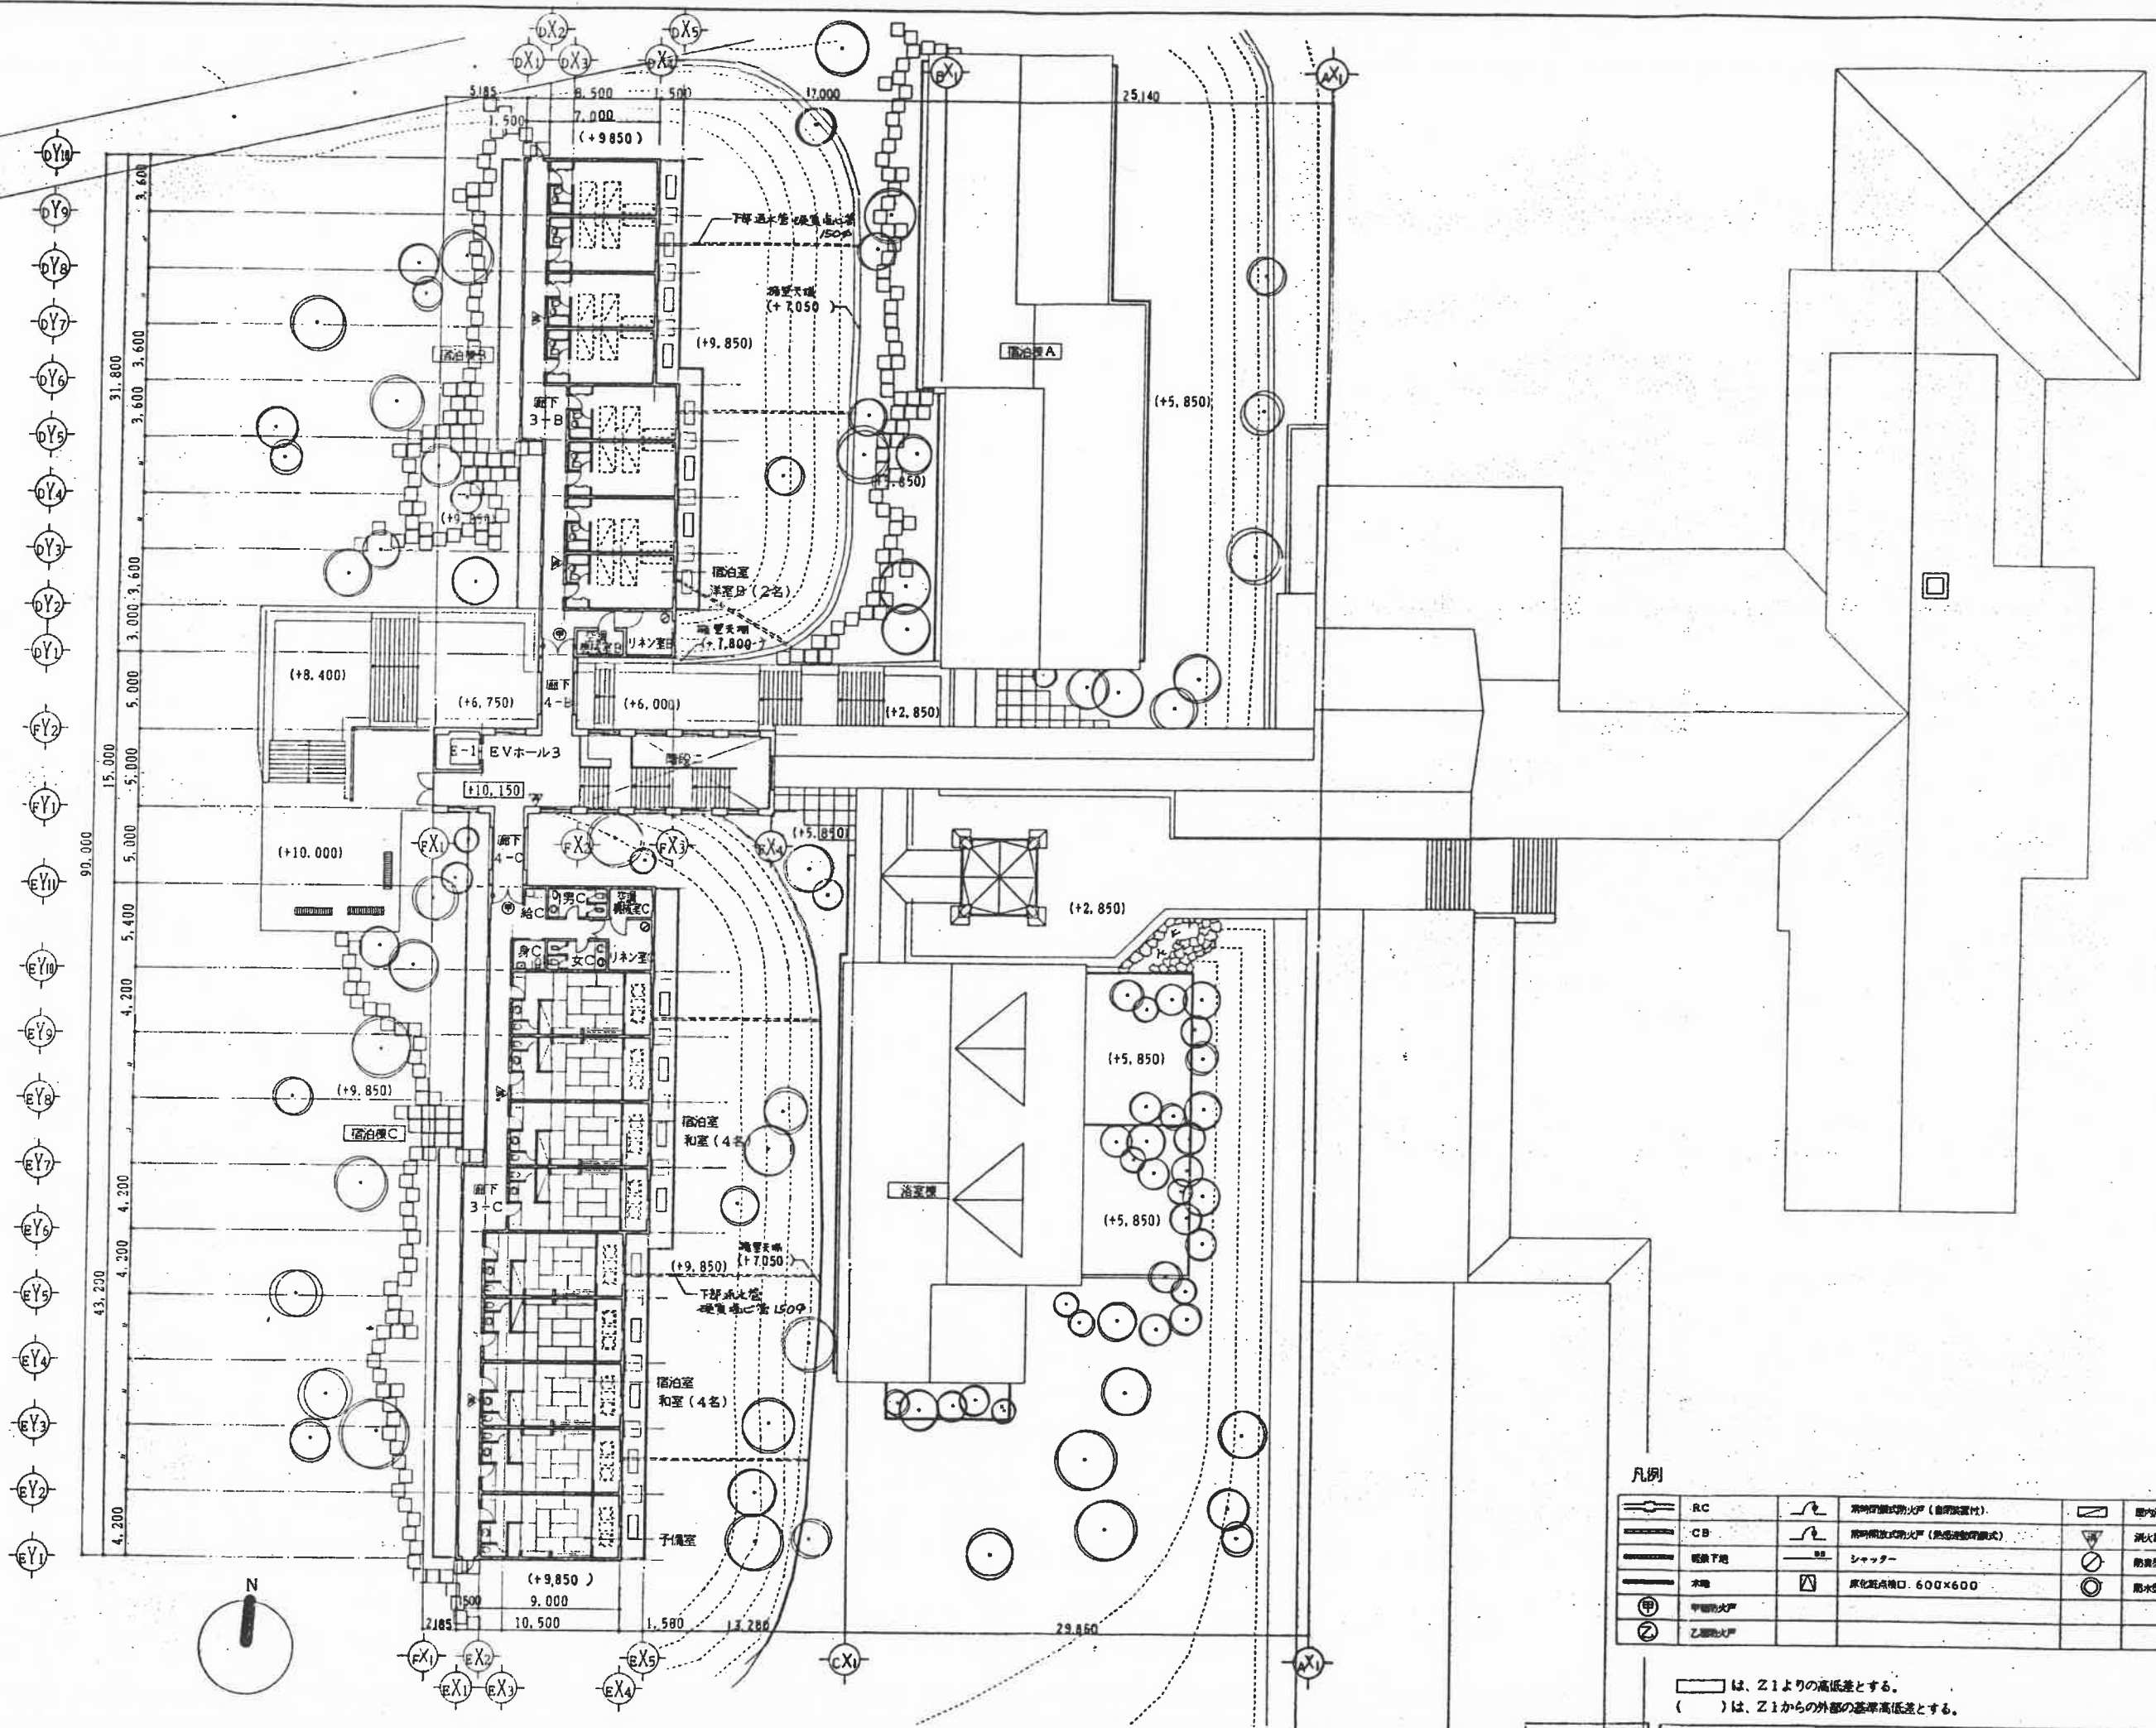


凡例

	RC		火災警報機
	CB		火災警報機
	火災警報機		火災警報機
	火災警報機		火災警報機
	火災警報機		火災警報機
	火災警報機		火災警報機
	火災警報機		火災警報機
	火災警報機		火災警報機
	火災警報機		火災警報機
	火災警報機		火災警報機


は、Z1より的高低差とする。
 ()は、Z1からの外部の基準高低差とする。

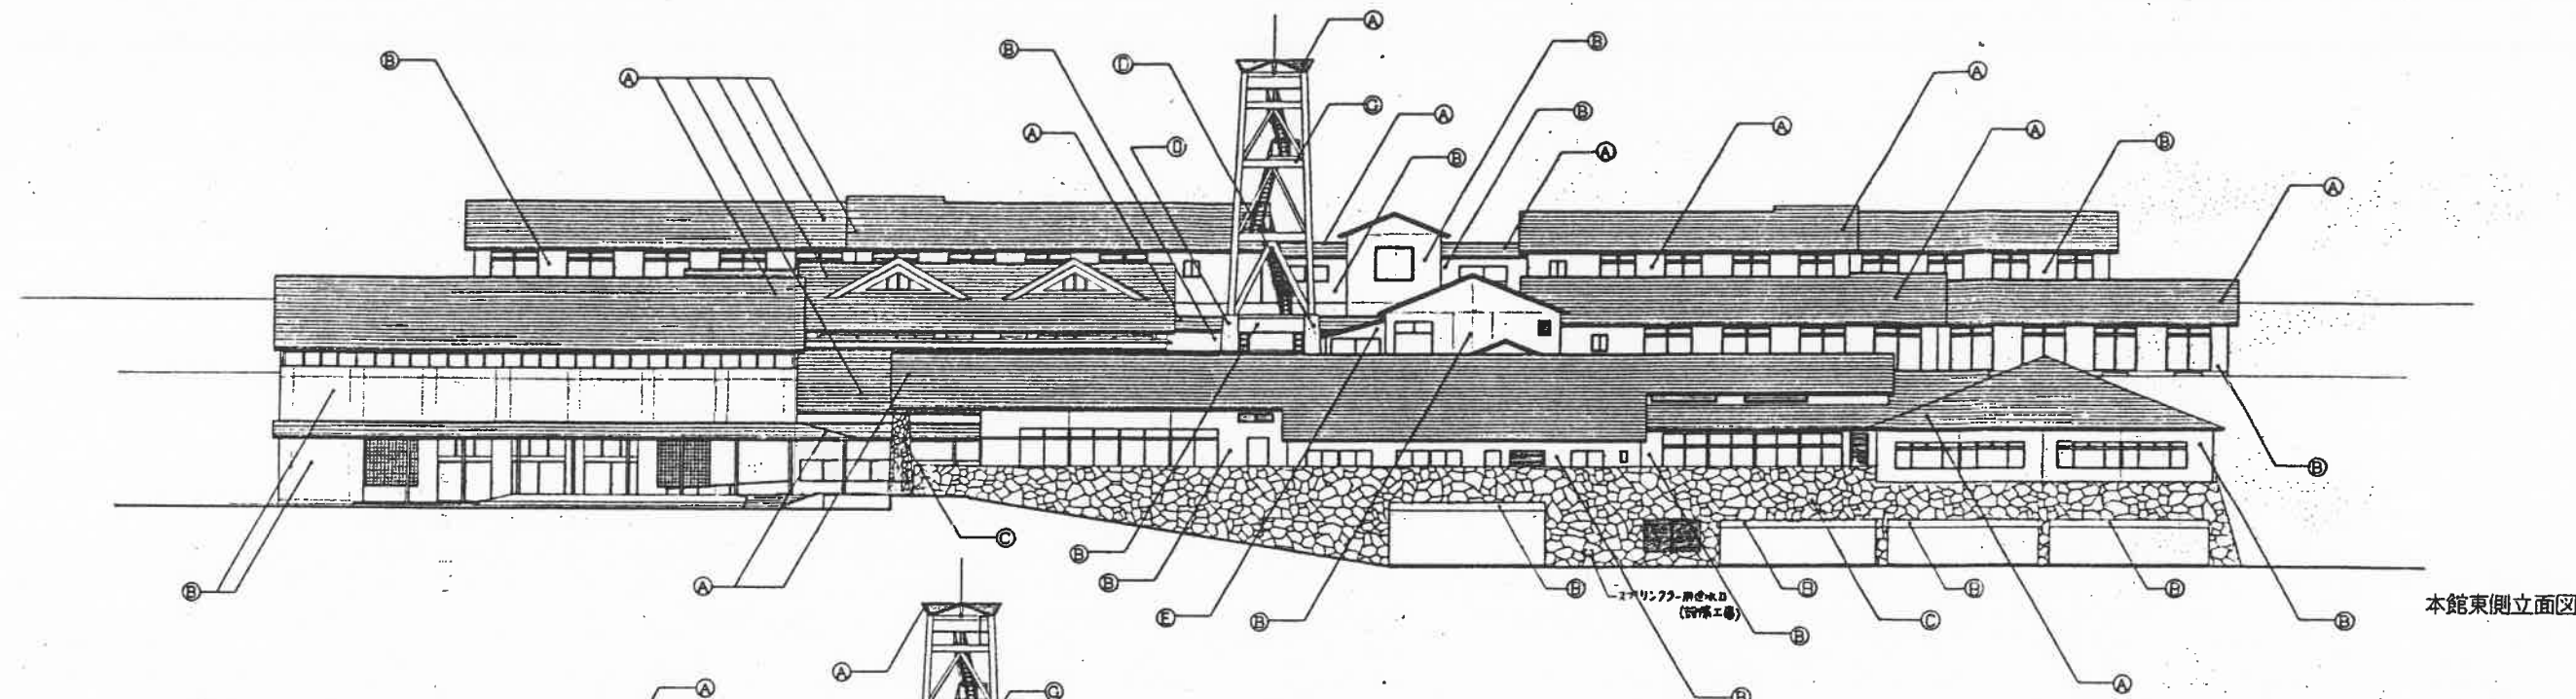


本館東側立面図

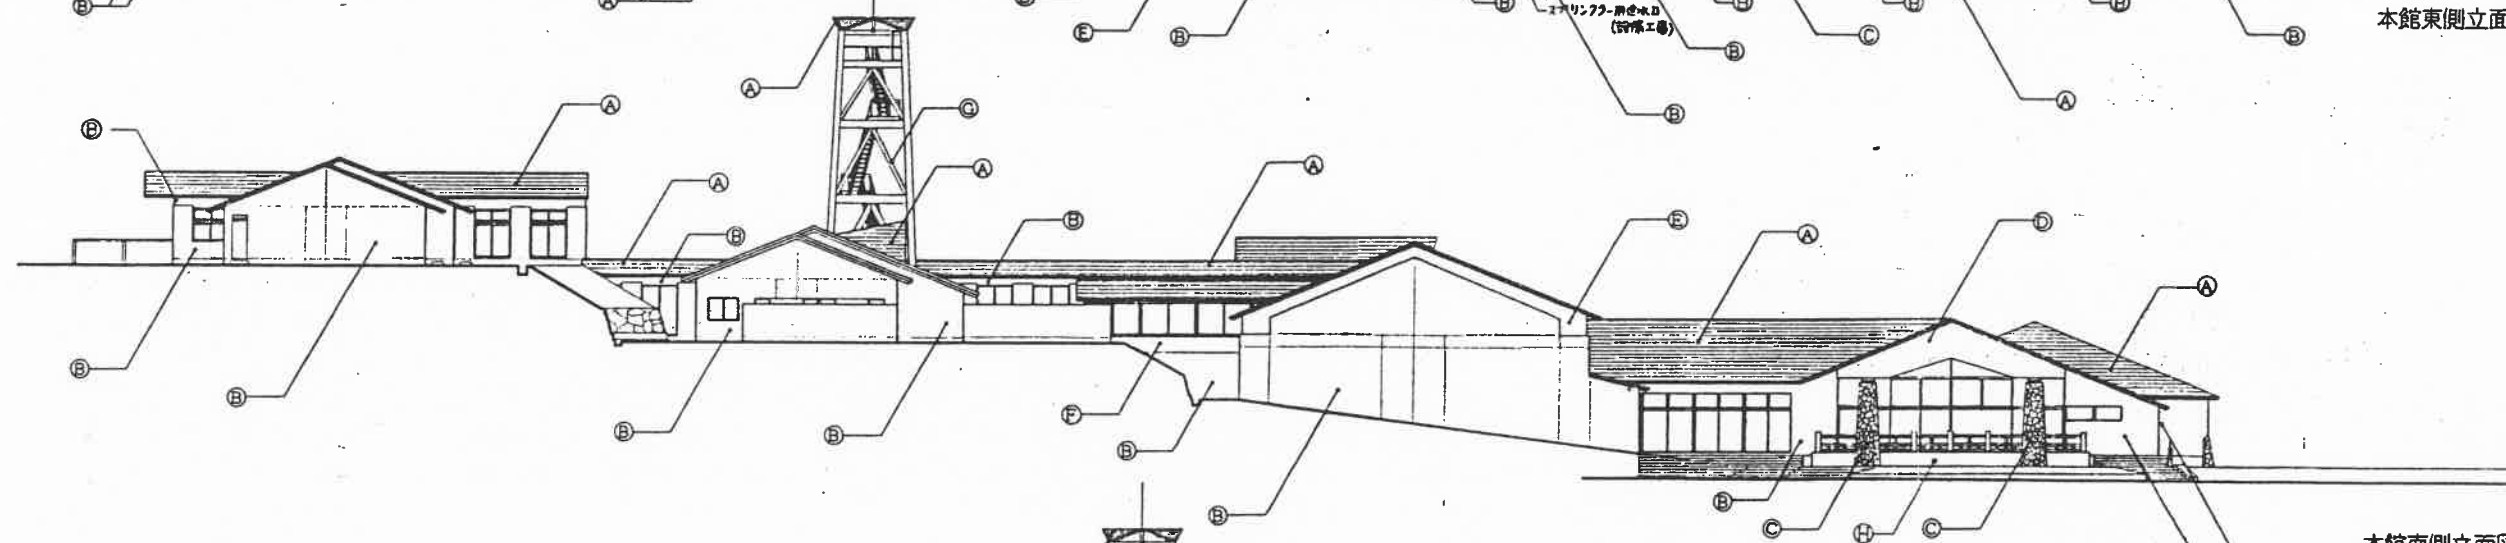

本館南側立面図


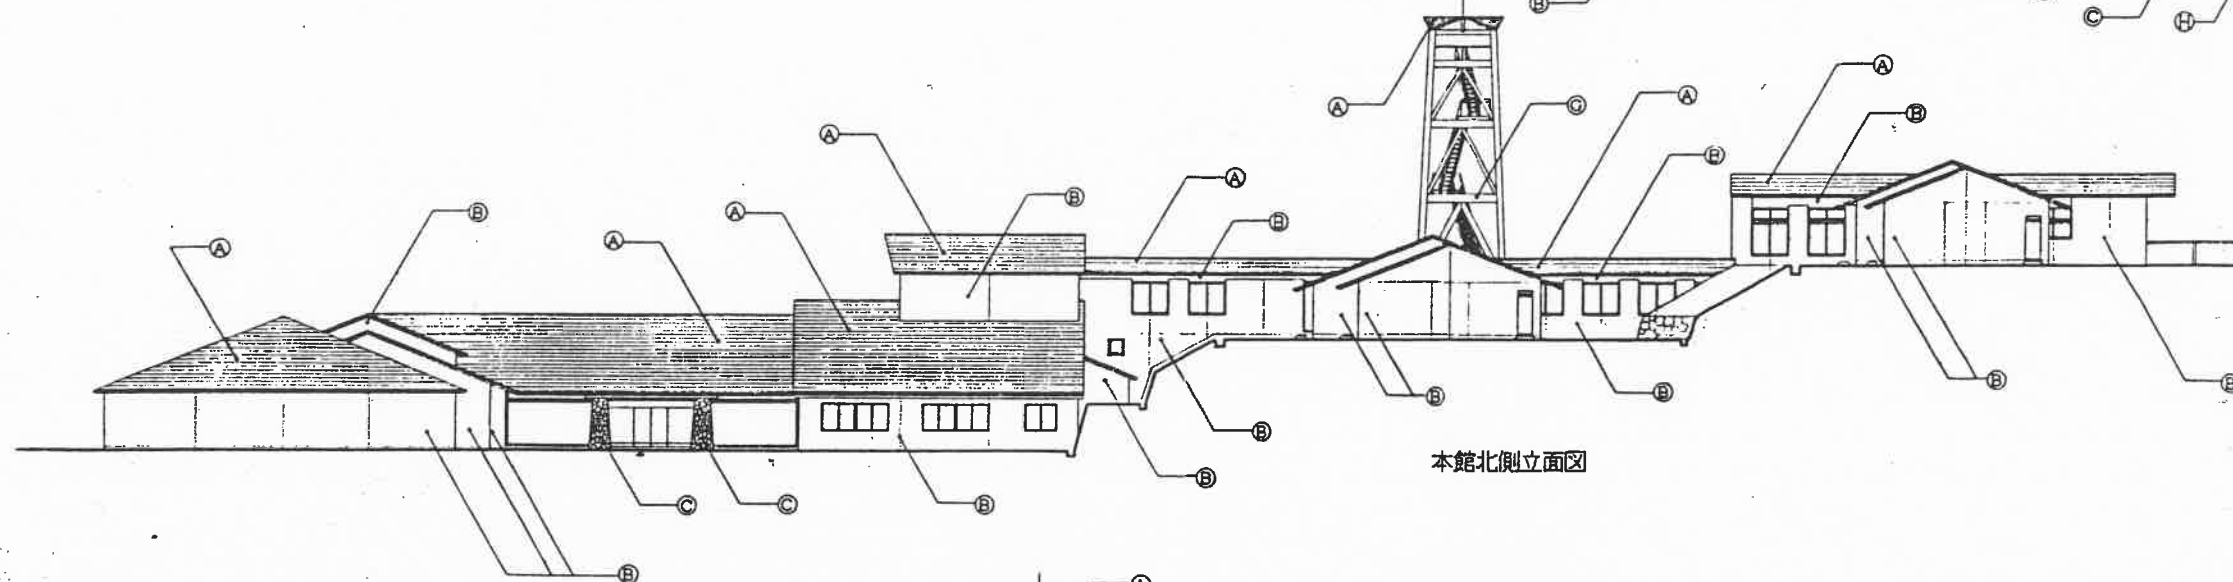


本館北側立面図

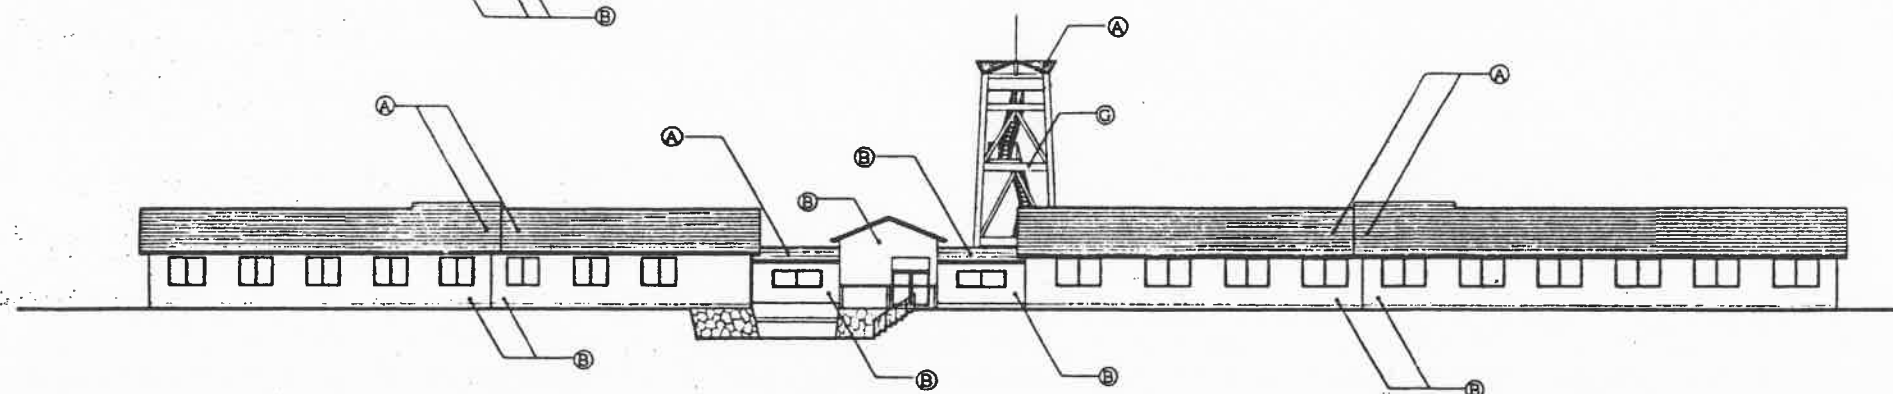

本館西側立面図


A	土0.4銅板葺
B	C打放し70リリシン吹付 備考:C打放し70リリシン吹付H=300
C	花こう岩積み
D	C打放し小タタキ仕上
E	アルミパネル
F	C打放しAE
G	集成材
H	土30 陶板
I	

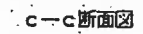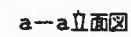


0Lを基準レベルとし、点線は、金成レベルを表わす。

(表称) 杉並区自然村遷居に伴う 工事名 建築・土木工事		1:200		縮尺 製作年月 図面番号
図面名 本館立断面図2		縮尺		


外部仕上表		内部仕上表						
部位	仕様	階数	室名	床	壁	天井	天井高さ	備考
屋根	1200 アスファルト・1200 瓦葺き屋根、アスファルト・1200 瓦葺き屋根、アスファルト・1200 瓦葺き屋根		玄関ホール	床: 珪藻土・1200 瓦葺き屋根、アスファルト・1200 瓦葺き屋根	珪藻土	珪藻土	2.400	下足入: 珪藻土・1200 瓦葺き屋根
軒裏	珪藻土・1200 瓦葺き屋根、アスファルト・1200 瓦葺き屋根		廊下	珪藻土・1200 瓦葺き屋根、アスファルト・1200 瓦葺き屋根	珪藻土	珪藻土	2.900~2.900	
外壁	珪藻土・1200 瓦葺き屋根、アスファルト・1200 瓦葺き屋根		居室	珪藻土・1200 瓦葺き屋根、アスファルト・1200 瓦葺き屋根	珪藻土	珪藻土	同上	珪藻土・1200 瓦葺き屋根、アスファルト・1200 瓦葺き屋根
大入り	珪藻土・1200 瓦葺き屋根、アスファルト・1200 瓦葺き屋根		洗面	珪藻土・1200 瓦葺き屋根、アスファルト・1200 瓦葺き屋根	珪藻土	珪藻土	同上	
玄関ポーチ	珪藻土・1200 瓦葺き屋根、アスファルト・1200 瓦葺き屋根		台所	珪藻土・1200 瓦葺き屋根、アスファルト・1200 瓦葺き屋根	珪藻土	珪藻土	2.400	珪藻土・1200 瓦葺き屋根、アスファルト・1200 瓦葺き屋根
庇	珪藻土・1200 瓦葺き屋根、アスファルト・1200 瓦葺き屋根		浴室	珪藻土・1200 瓦葺き屋根、アスファルト・1200 瓦葺き屋根	珪藻土	珪藻土	同上	珪藻土・1200 瓦葺き屋根、アスファルト・1200 瓦葺き屋根
テラス	珪藻土・1200 瓦葺き屋根、アスファルト・1200 瓦葺き屋根		廊下	珪藻土・1200 瓦葺き屋根、アスファルト・1200 瓦葺き屋根	珪藻土	珪藻土	同上	珪藻土・1200 瓦葺き屋根、アスファルト・1200 瓦葺き屋根
ベランダ	珪藻土・1200 瓦葺き屋根、アスファルト・1200 瓦葺き屋根		物入	珪藻土・1200 瓦葺き屋根、アスファルト・1200 瓦葺き屋根	珪藻土	珪藻土	同上	珪藻土・1200 瓦葺き屋根、アスファルト・1200 瓦葺き屋根

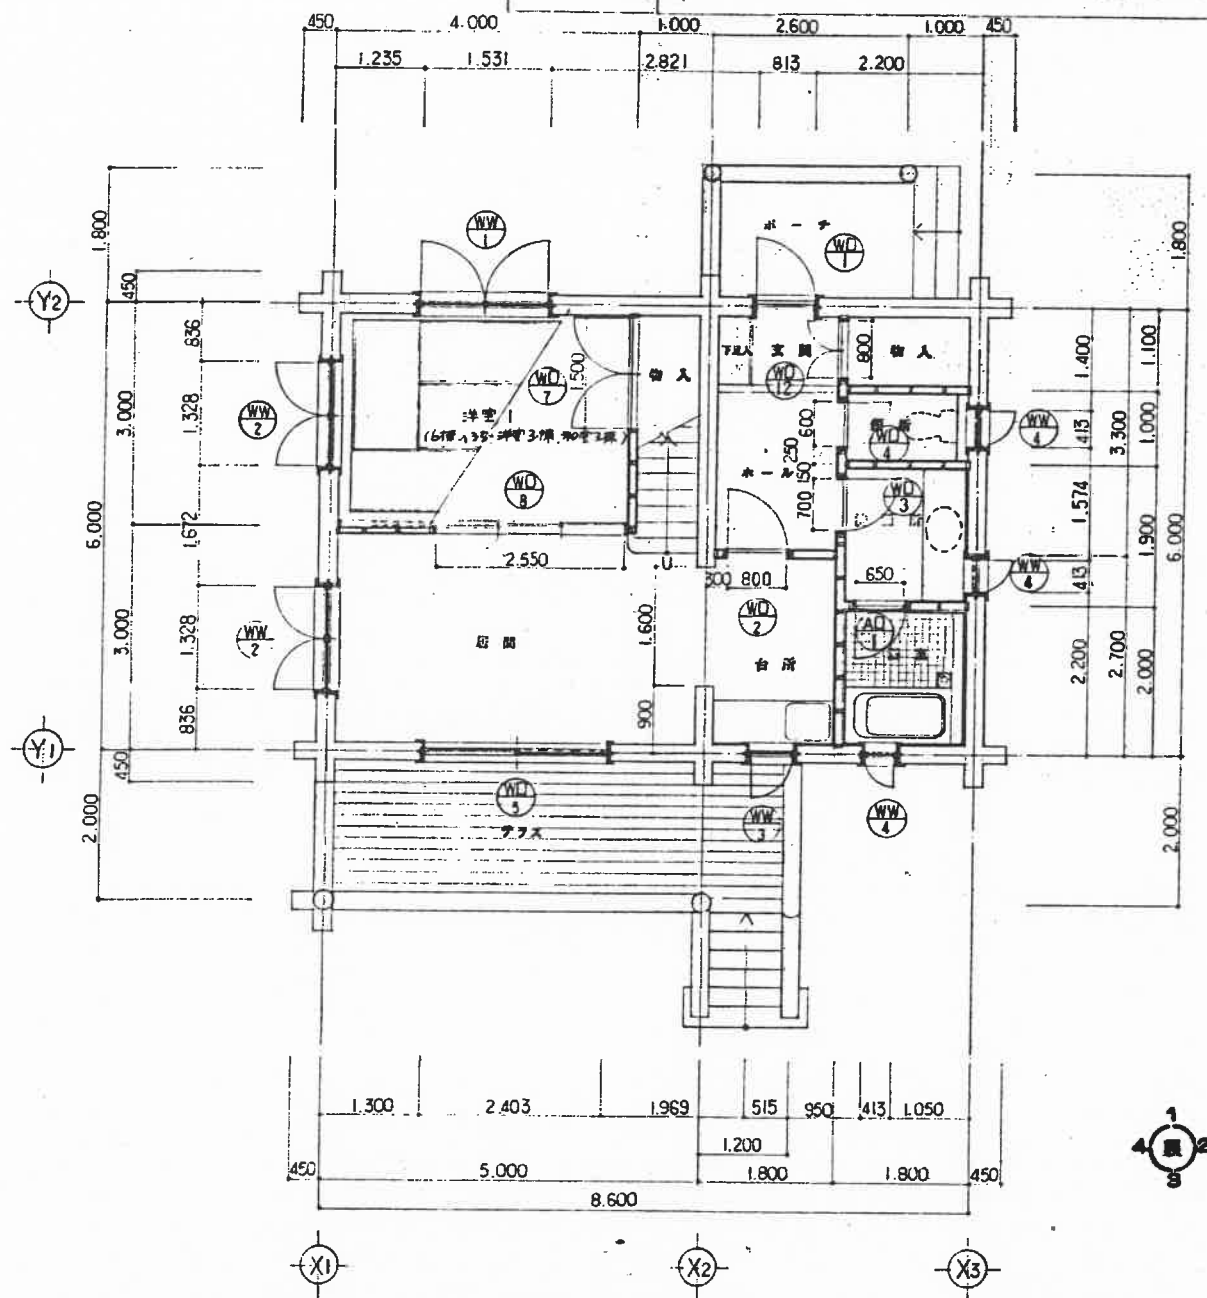

1階 平面図 1:50

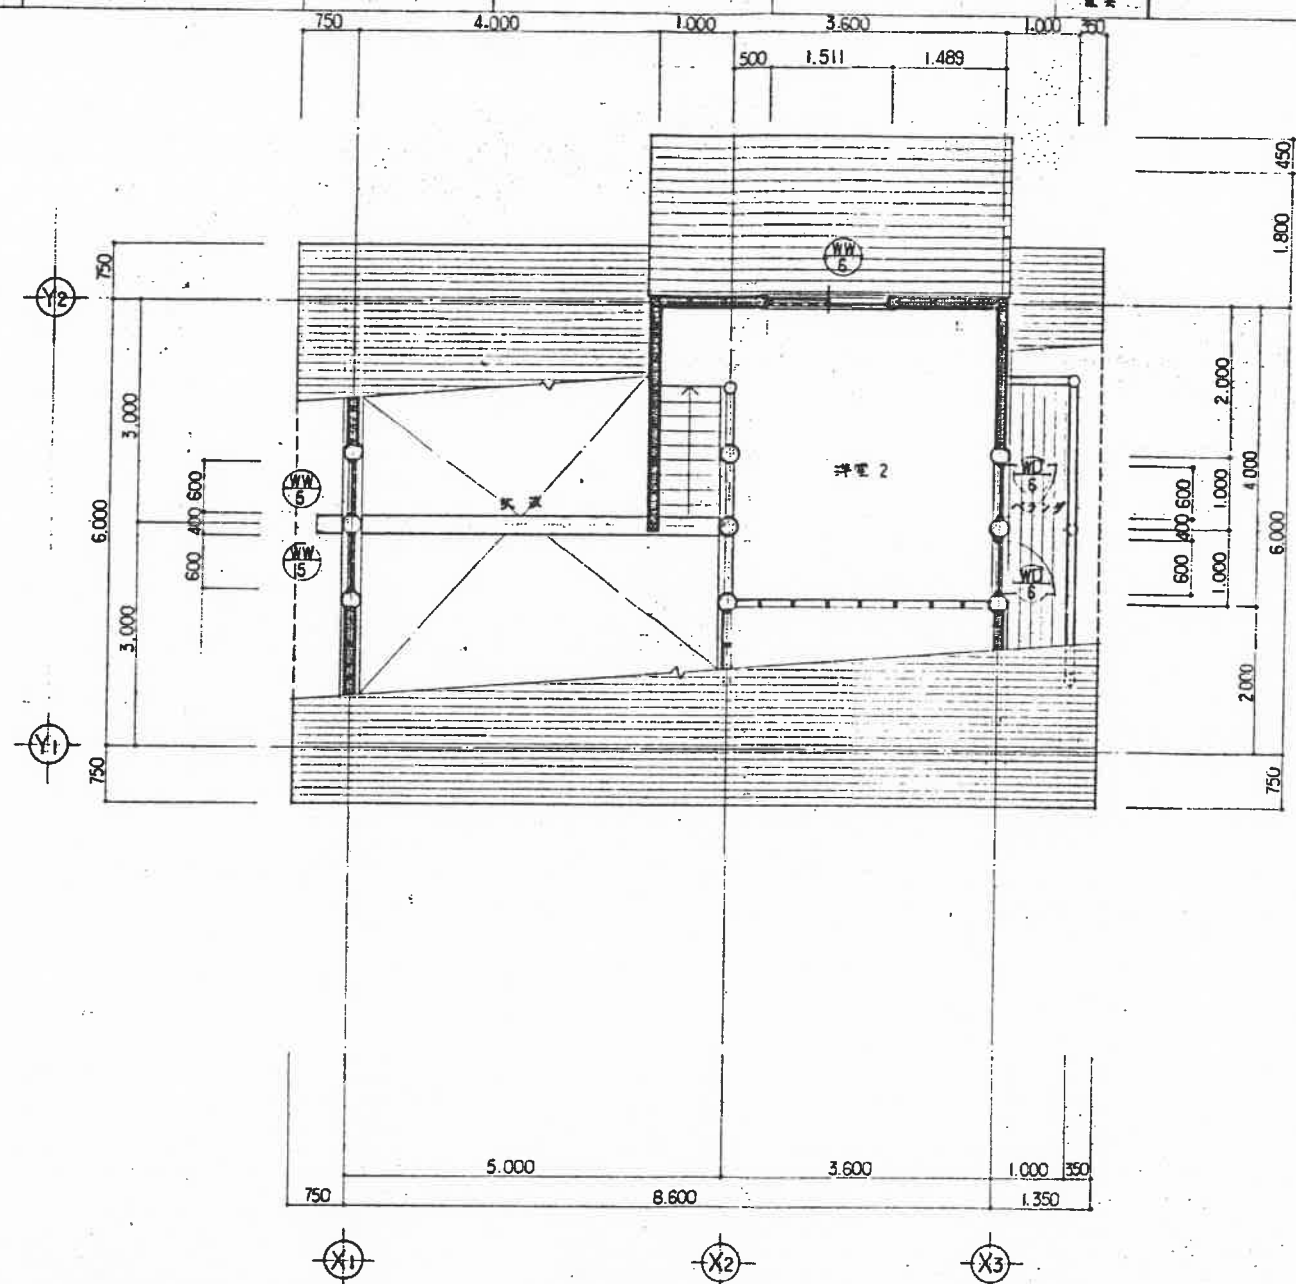

2階 平面図 1:50

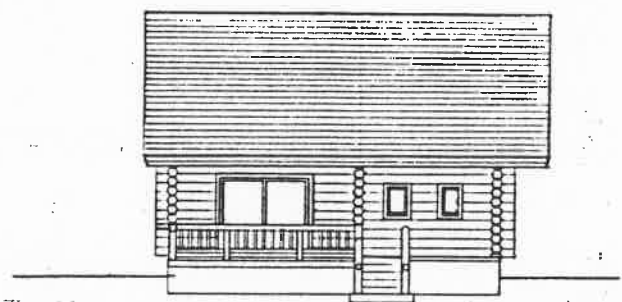






立面図 1:100



工務 株式会社 杉本建設 建築士 杉本 工務 株式会社 杉本建設 建築士 杉本

D/99


外部仕上表		内部仕上表						
部位	仕様	種別	室名	床	壁	天井	天井高さ	備 考
軒裏	1200 グラスウール、G12 防湿用合紙、アスファルト樹脂、アスファルトニスを塗る		玄関ホール	床: 珪藻土タイル 150°貼 床: 70-リニアD	才板	ハンドカット、内木20°貼、一部 本板張A	2,400	下地入: 珪藻土 1-100、本板張
軒裏	ハンドカット 珪藻土 270°貼、本板張		洗面	同上	同上	同上	2,900-5,900	
大 走 り	珪藻土貼、50		浴室	同上	同上	同上	同上	内入: 珪藻土貼、ハンドカット、30°アスファルトニスを塗る
玄関ポーチ	床: 珪藻土タイル 150°貼、壁: ハンドカット、内木 250°貼、天井: 珪藻土貼		台所	70-リニアD	同上	同上	2,400	珪藻土貼、ハンドカット、珪藻土
庭	G12 防湿用合紙、アスファルト樹脂、アスファルトニスを塗る		脱衣所	同上	同上	同上	同上	珪藻土貼、珪藻土
テラス	シラス土に上塗り、珪藻土貼、珪藻土貼、珪藻土貼、ハンドカット 内木 150°貼		洗面	珪藻土タイル 100°貼	珪藻土タイル 100°貼	珪藻土タイル 100°貼	同上	珪藻土貼、珪藻土貼、珪藻土貼
ベランダ	珪藻土貼、珪藻土貼、珪藻土貼、ハンドカット、内木 150°貼、珪藻土貼 75°貼 250		脱衣所	70-リニアD	本板張	ハンドカット、内木 250°貼、一部 本板張A	同上	珪藻土貼、珪藻土貼
			物入れ	珪藻土ニスを塗る		同上	同上	珪藻土貼、珪藻土貼

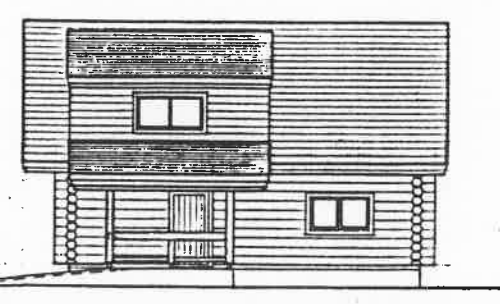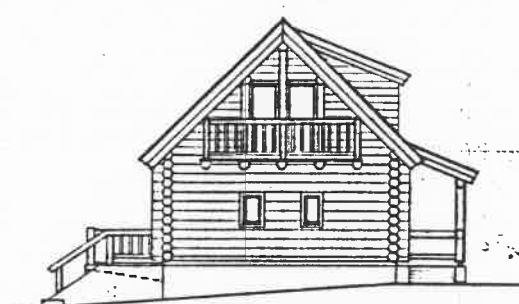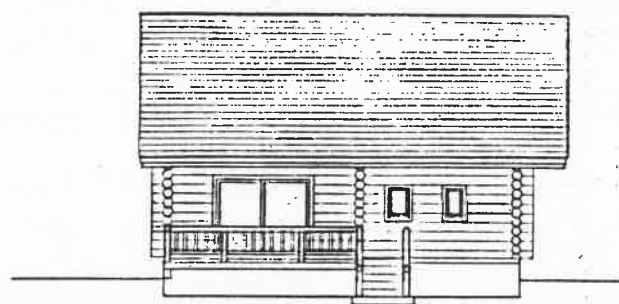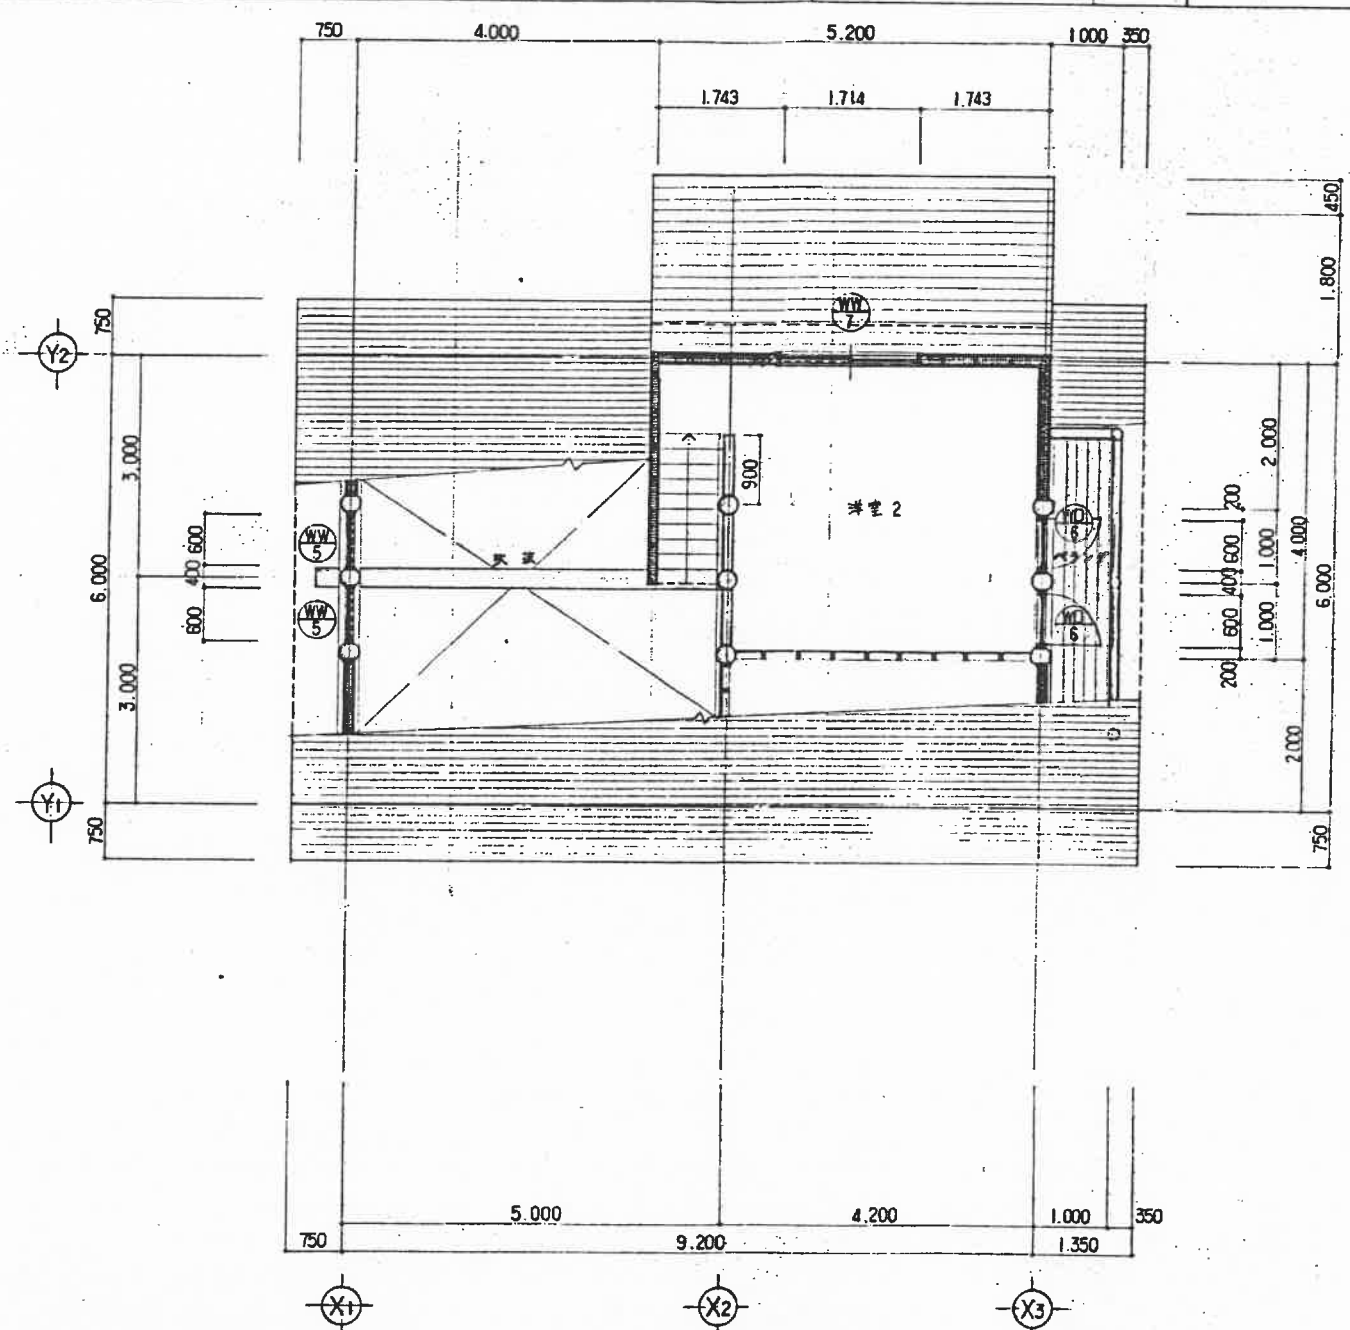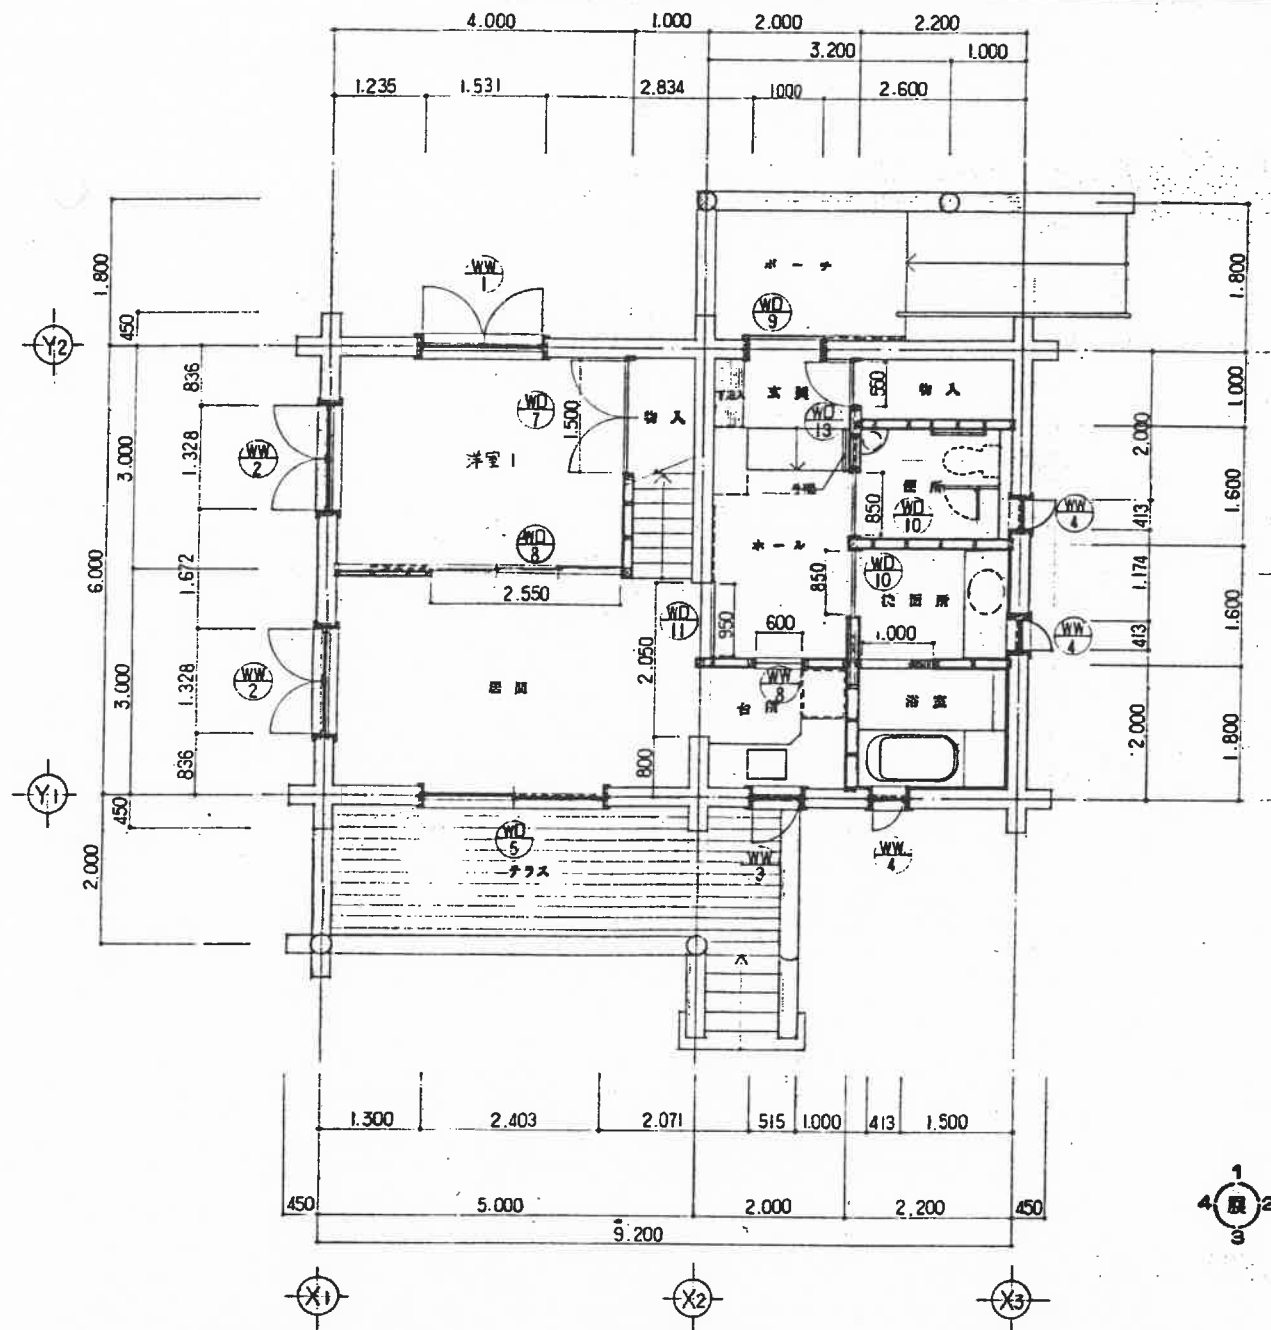


立面図 1:100





外部仕上表		内部仕上表						
仕上	仕様	部数	室名	床	巾木	壁	天井	天井高さ
軒裏	1200アスファルト、112横断板、アスファルト・ファン・ゲ22mm、アスファルト・ファン・ゲ		玄関ホール	床: 珪藻土150°貼 フローリングD	本板	珪藻土150°貼	木板張A	2,400
外壁	珪藻土150°貼、270°木板張		廊下	フローリングD	同上	同上	同上	2,900~2,900
開口部	樹脂製: 23mm樹脂、アスファルト・ファン・ゲ17mm、木板張A		洋室1,2	同上	同上	同上	同上	2,400
大入り	珪藻土150°貼		書斎	2°x° (38°x35°)	同上	同上	同上	2,100~2,200
玄関ポーチ	珪藻土150°貼、270°木板張、250°珪藻土、珪藻土		台所	フローリングD	同上	同上	同上	2,400
庇	112横断板、アスファルト・ファン・ゲ22mm、アスファルト・ファン・ゲ		洗面所	同上	同上	同上	同上	同上
テラス	112横断板、珪藻土150°貼、珪藻土150°貼、珪藻土150°貼、珪藻土150°貼		浴室	珪藻土150°貼	珪藻土150°貼	珪藻土150°貼	同上	同上
ベランダ	珪藻土150°貼、珪藻土150°貼、珪藻土150°貼、珪藻土150°貼		便所	フローリングD	不貼	珪藻土150°貼	珪藻土150°貼	同上
			物入れ	珪藻土150°貼	不貼	珪藻土150°貼	珪藻土150°貼	同上
			物入れ	珪藻土150°貼	不貼	珪藻土150°貼	珪藻土150°貼	同上

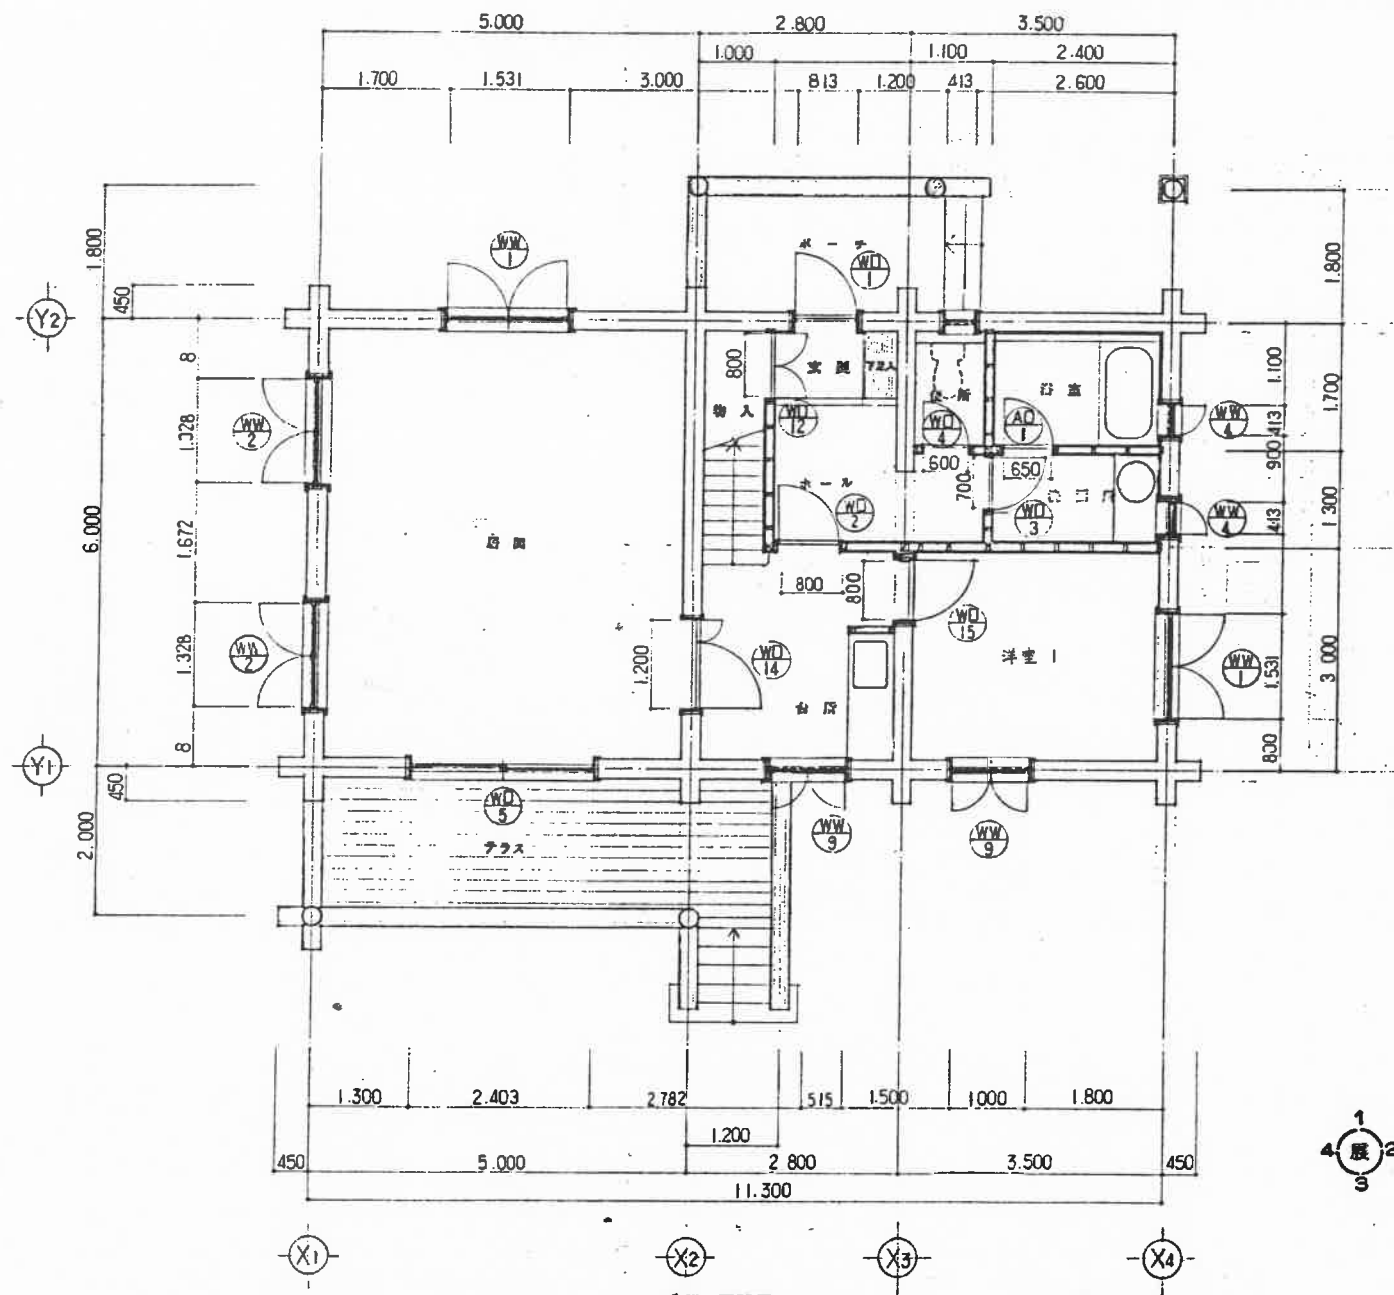

1階 平面図 1:50

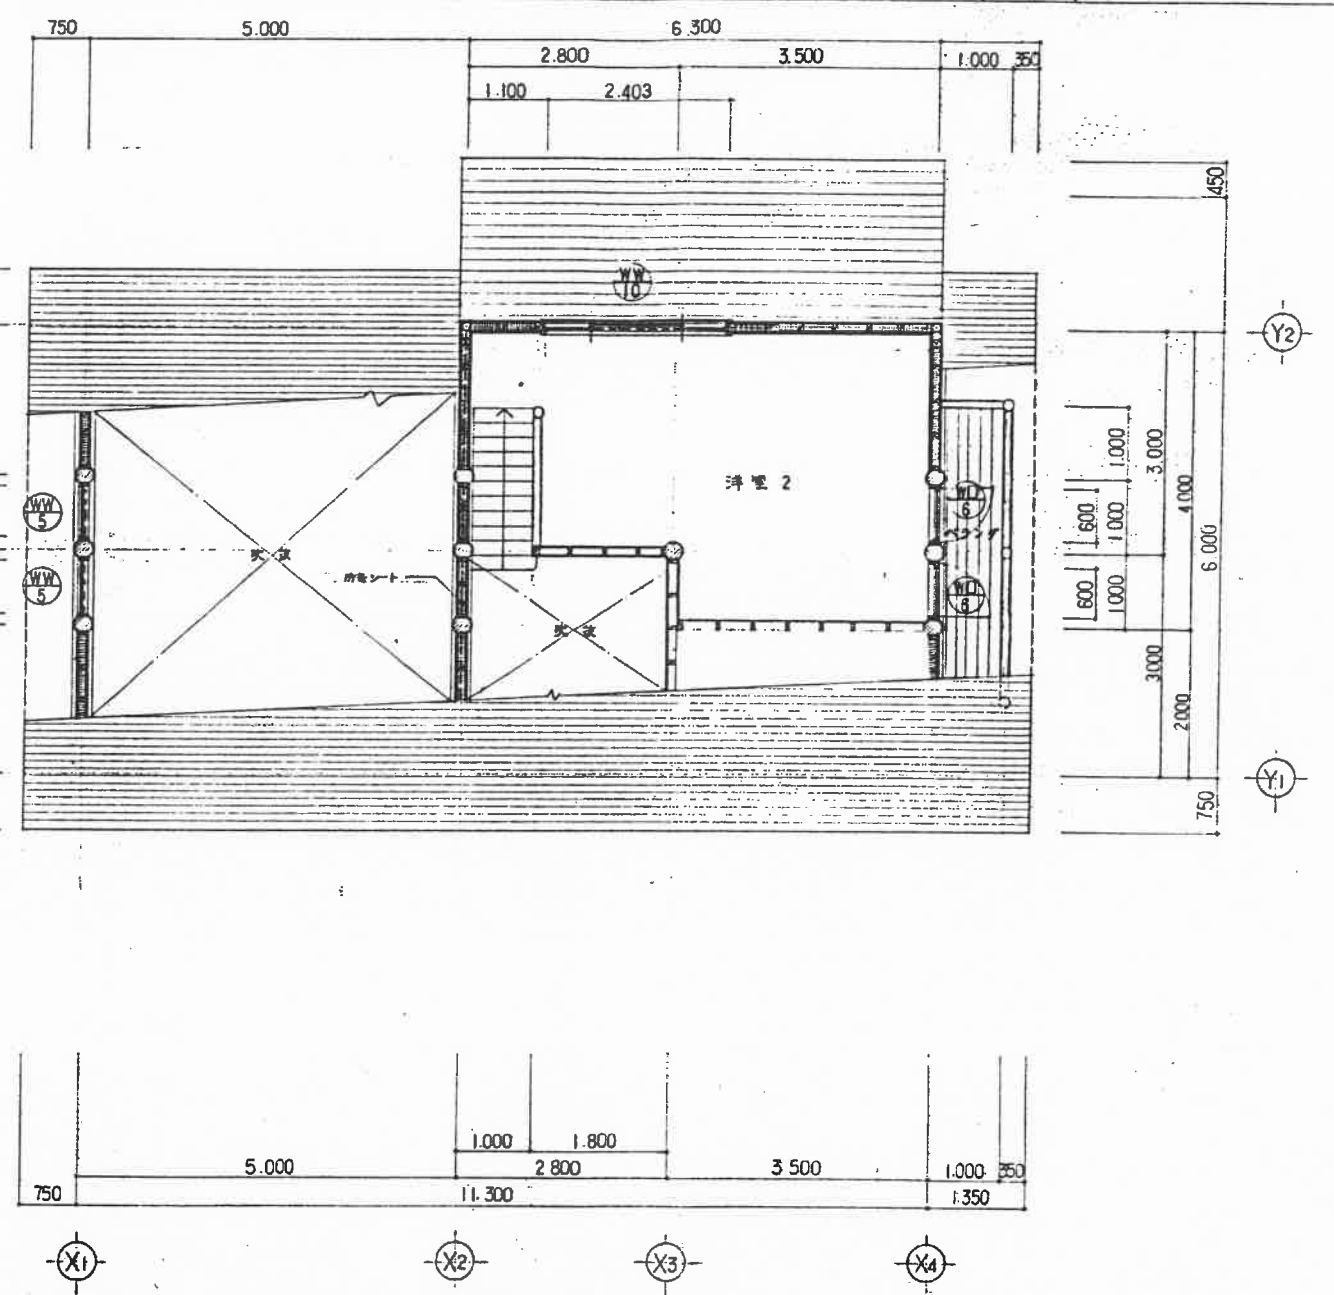


2階 平面図 1:50

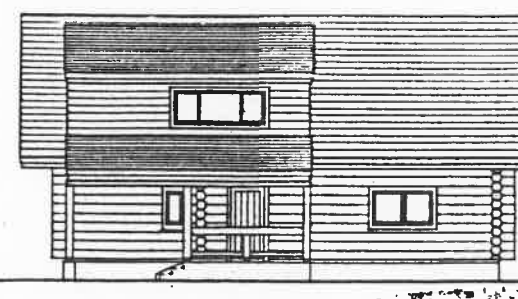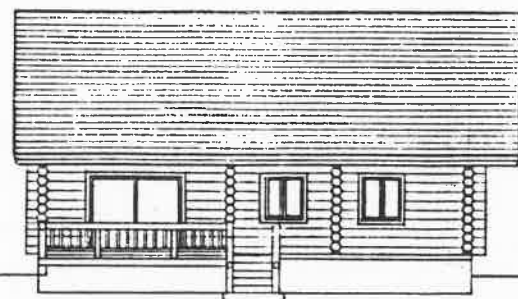

立面図 1:100






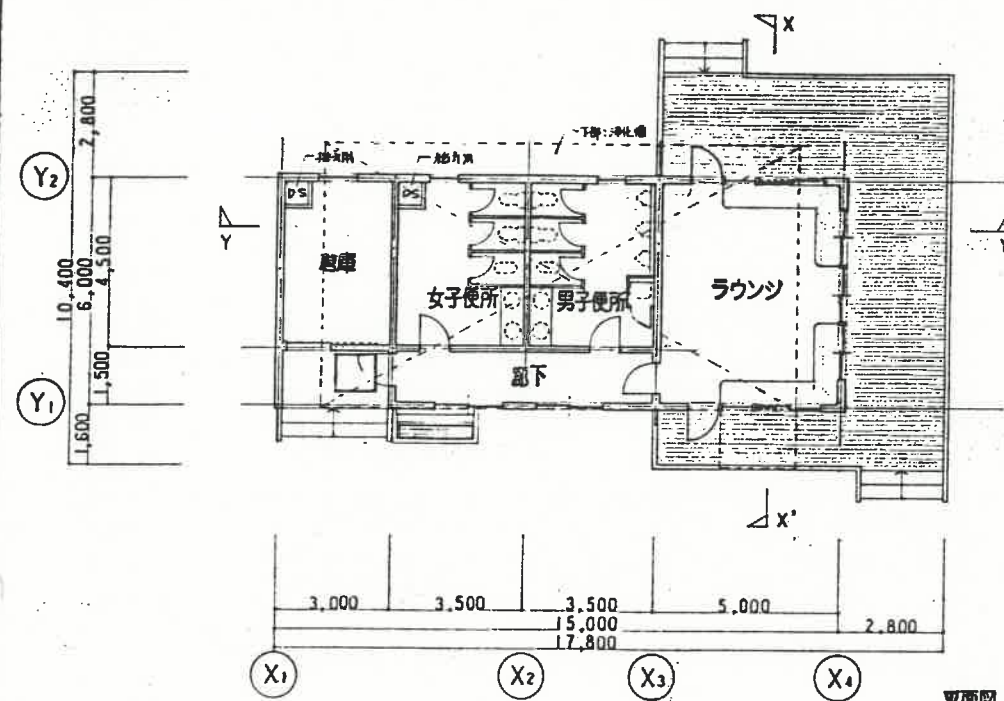


外部仕上表

屋根	140釘付モルタル、アスファルトルーフィング225g以上、アスファルトシングル葺、瓦根スライダ、125厚雪割タイル葺
軒・雨	C打穿しAE
外壁	C打穿しの上、アクリリシロイ付 備考：C打穿し小アタリ仕上
木部塗装	本：モリタスチロール系塗料、防蟻水塗布 材：モリタ防腐剤、防蟻水塗布

仕上表

階	室名	床	床木	壁	天井	天井高	備考
1 階	ラウンジ	130両端	本張	112PB+ビニルクロス	本張張A	2,500	本張造作カウンター
	廊下	130両端	本張	112PB+ビニルクロス	本張張A	2,500	
	男子・女子便所	600両端タイル	100両端タイル	100両端タイル	112ケイカル板EP	2,500	
	倉庫	C金ゴテ+珪藻土	C打穿し	C打穿し	112ケイカル板EP	2,500	

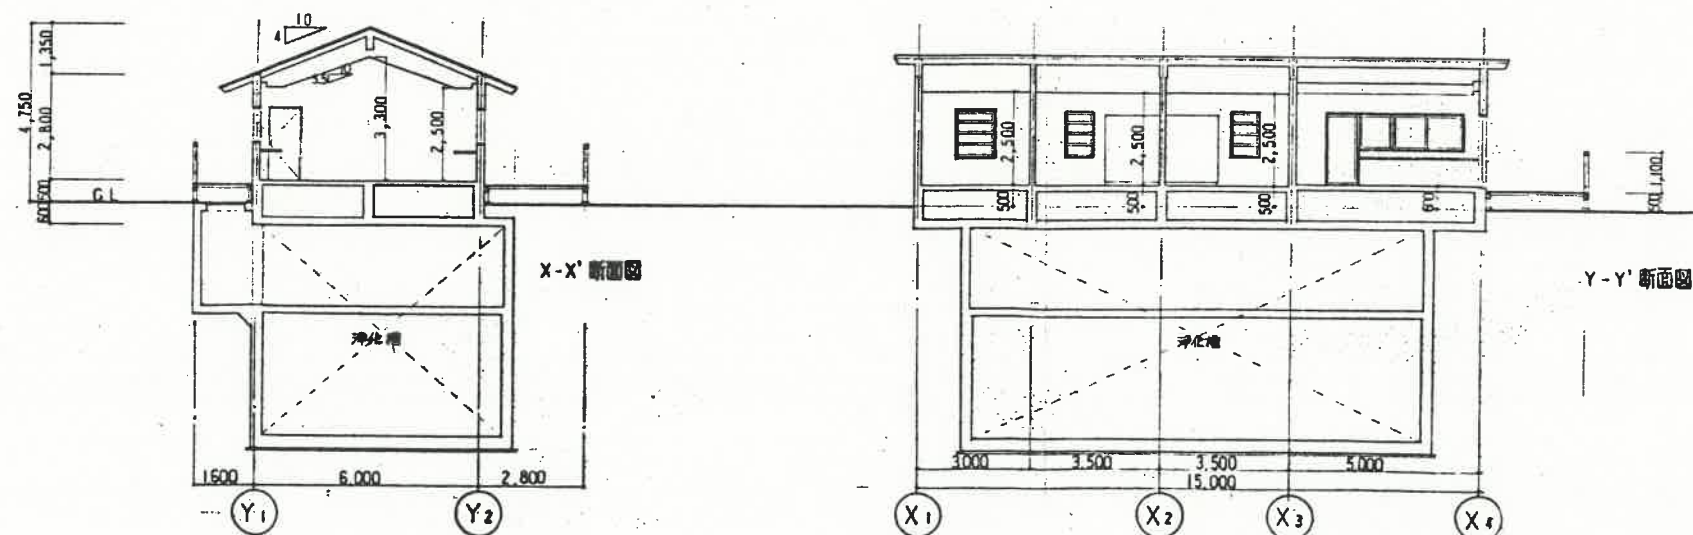
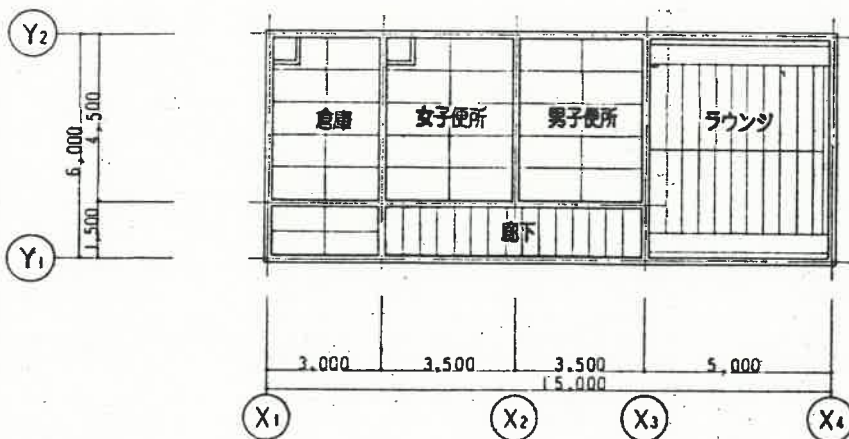
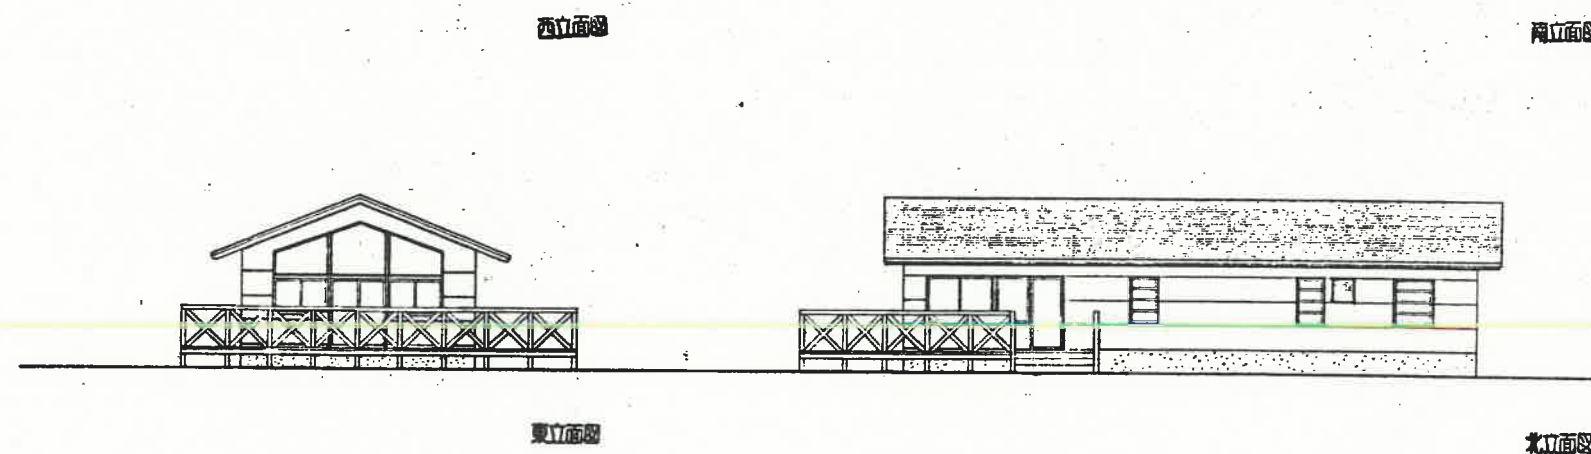
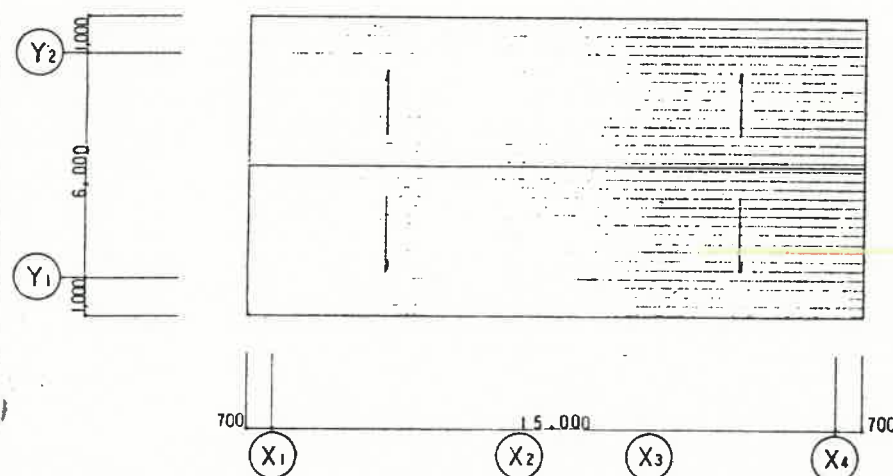


内部仕上表


階	室名	床	床木	壁	天井	天井高	備考	階	室名	床	床木	壁	天井	天井高	備考
1階	ラウンジ	タタミ	木製	珧PB+ビニルクロス	珧PB+ビニルクロス	2500		1階	男子・女子シャワー室	珧PB+ビニルクロス	珧PB+ビニルクロス	珧PB+ビニルクロス	珧PB+ビニルクロス	2500	
	倉庫	珧PB+ビニルクロス	珧PB+ビニルクロス	珧PB+ビニルクロス	珧PB+ビニルクロス	2500			身障者便所	珧PB+ビニルクロス	珧PB+ビニルクロス	珧PB+ビニルクロス	珧PB+ビニルクロス	2500	
	食品庫	珧PB+ビニルクロス	珧PB+ビニルクロス	珧PB+ビニルクロス	珧PB+ビニルクロス	2500			燃料置場	珧PB+ビニルクロス	珧PB+ビニルクロス	珧PB+ビニルクロス	珧PB+ビニルクロス	2500	
	男子・女子便所	珧PB+ビニルクロス	珧PB+ビニルクロス	珧PB+ビニルクロス	珧PB+ビニルクロス	2500			ゴミ置場	珧PB+ビニルクロス	珧PB+ビニルクロス	珧PB+ビニルクロス	珧PB+ビニルクロス	2500	

外部仕上表


屋根	140 釘打ちモルタル、アスファルトルーフィング22kg/m ² 、アスファルトエナメル塗、珧PB+ビニルクロス
軒裏	珧PB+ビニルクロス
外壁	珧PB+ビニルクロス
通路	珧PB+ビニルクロス

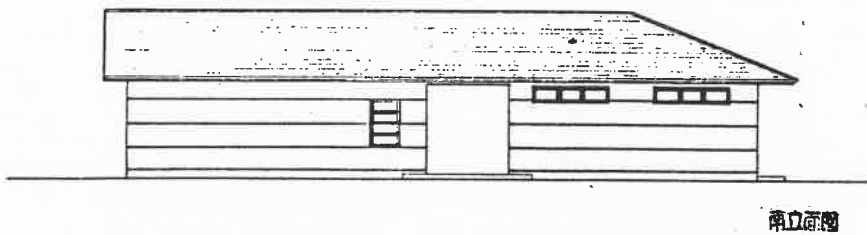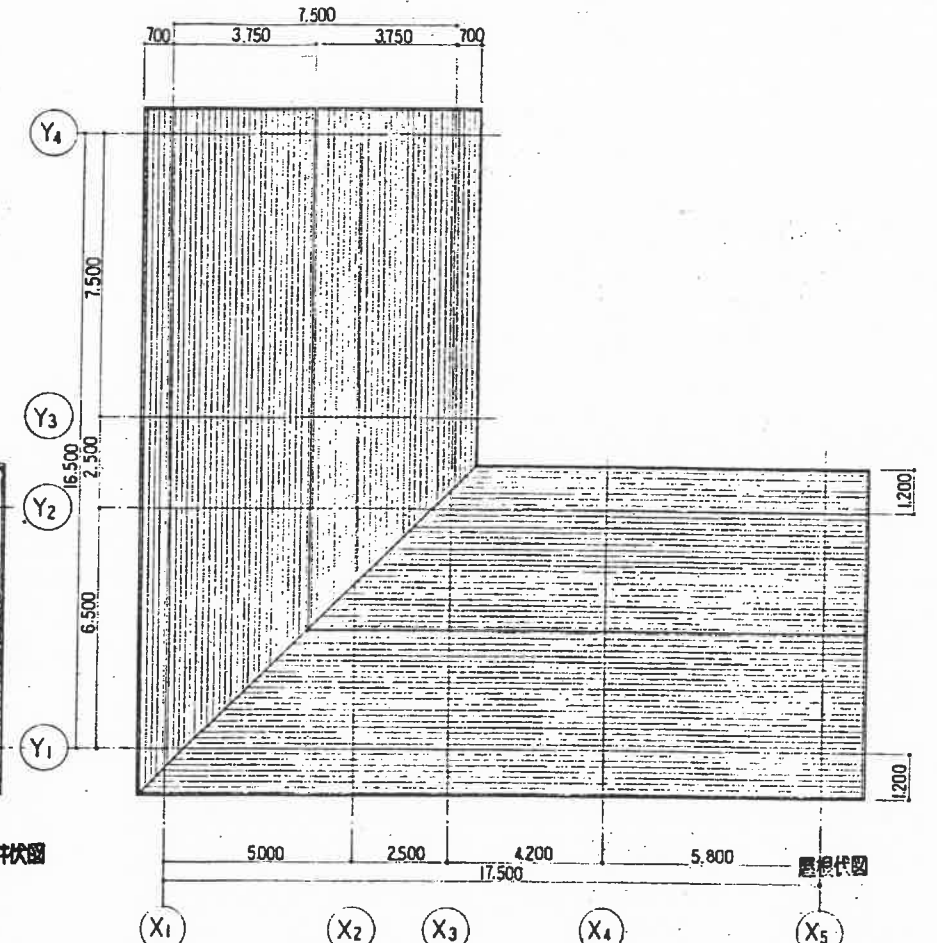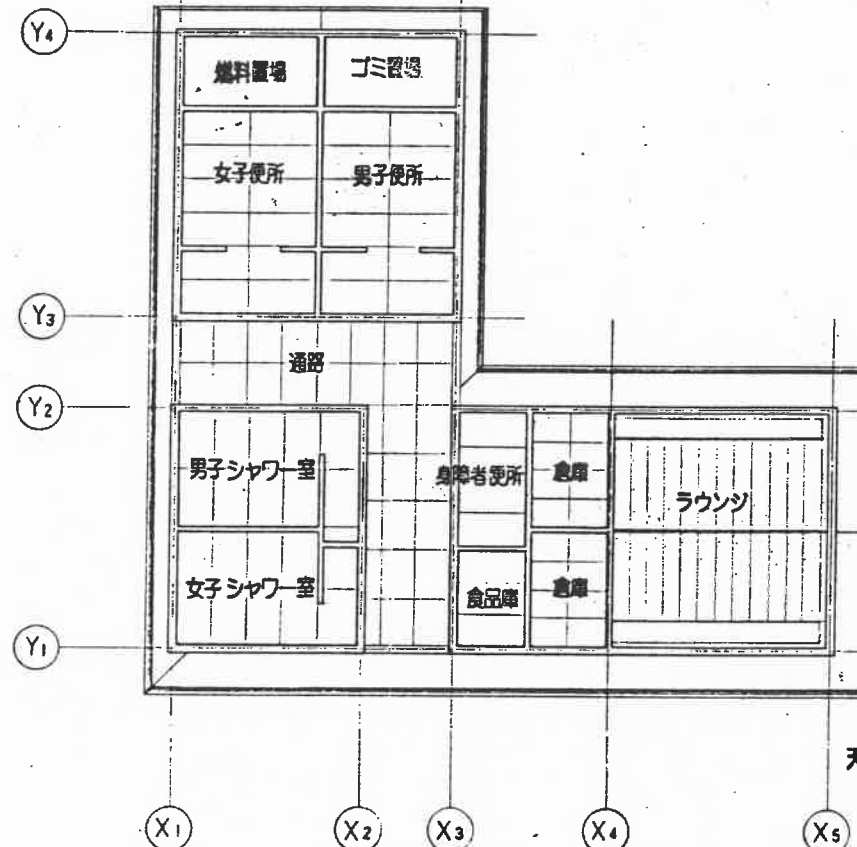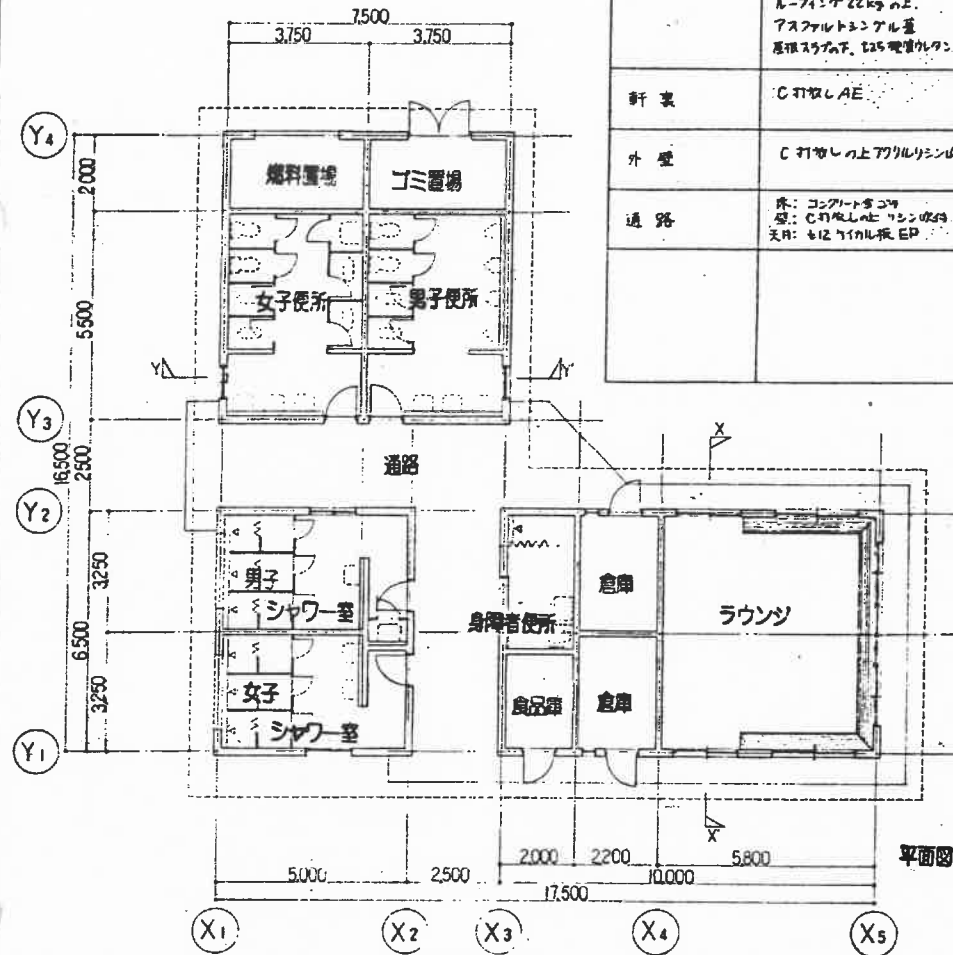


南立面図

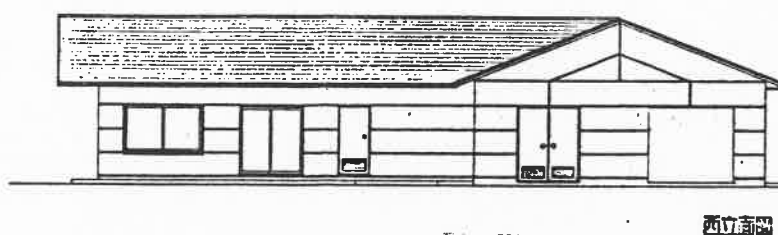


西立面図

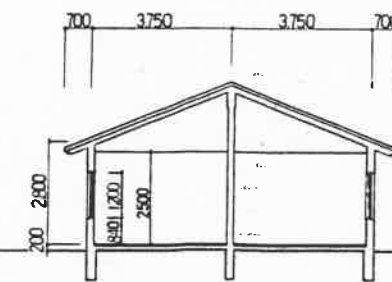


Y-Y 断面図

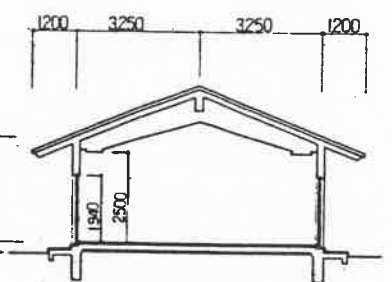


X-X 断面図

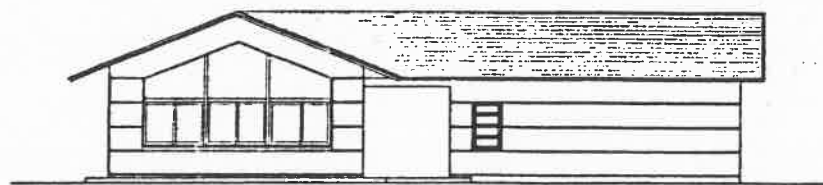

北立面図

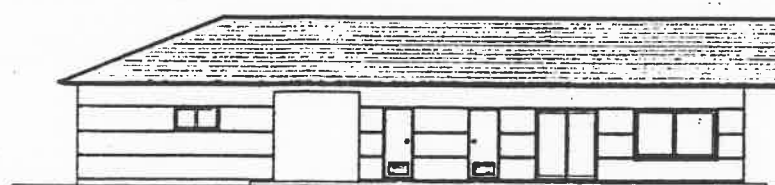

東立面図


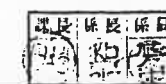


外部仕上表


屋根	瓦葺き: 杉板15% 木瓦15% 瓦葺き25% 瓦葺き25% 瓦葺き: 杉板15% 木瓦15% 瓦葺き25% 瓦葺き25% 瓦葺き: 杉板15% 木瓦15% 瓦葺き25% 瓦葺き25%
軒裏	黒竹・黒松・黒杉 瓦葺き: 杉板15% 木瓦15% 瓦葺き25% 瓦葺き25% 瓦葺き: 杉板15% 木瓦15% 瓦葺き25% 瓦葺き25%
外壁	木造 60×40 土土型 瓦葺き: 杉板15% 木瓦15% 瓦葺き25% 瓦葺き25% 瓦葺き: 杉板15% 木瓦15% 瓦葺き25% 瓦葺き25%
犬走り	三和土 瓦葺き: 杉板15% 木瓦15% 瓦葺き25% 瓦葺き25%
V / 他	瓦葺き: 杉板15% 木瓦15% 瓦葺き25% 瓦葺き25% 瓦葺き: 杉板15% 木瓦15% 瓦葺き25% 瓦葺き25%

内部仕上表

階	部 名	床	巾 木・ 欄	壁	天 井	天井高	備 考
1 階	土 間	三和土	杉板: 杉板15% 木瓦15% 瓦葺き25% 瓦葺き25%	瓦葺き: 杉板15% 木瓦15% 瓦葺き25% 瓦葺き25%	瓦葺き: 杉板15% 木瓦15% 瓦葺き25% 瓦葺き25%	小間 2.360	
	台 所	同上	同上	同上	同上	同上	瓦葺き: 杉板15% 木瓦15% 瓦葺き25% 瓦葺き25%
	飯 間	同上	同上	同上	同上	同上	瓦葺き: 杉板15% 木瓦15% 瓦葺き25% 瓦葺き25%
	創 作 室	同上	同上	同上	同上	同上	瓦葺き: 杉板15% 木瓦15% 瓦葺き25% 瓦葺き25%
	和 室 7.5 帖	同上	同上	同上	同上	同上	瓦葺き: 杉板15% 木瓦15% 瓦葺き25% 瓦葺き25%
	同 上 探 間	同上	同上	同上	同上	同上	瓦葺き: 杉板15% 木瓦15% 瓦葺き25% 瓦葺き25%
	同 上 押 入	同上	同上	同上	同上	同上	瓦葺き: 杉板15% 木瓦15% 瓦葺き25% 瓦葺き25%
	倉 庫	同上	同上	同上	同上	同上	瓦葺き: 杉板15% 木瓦15% 瓦葺き25% 瓦葺き25%

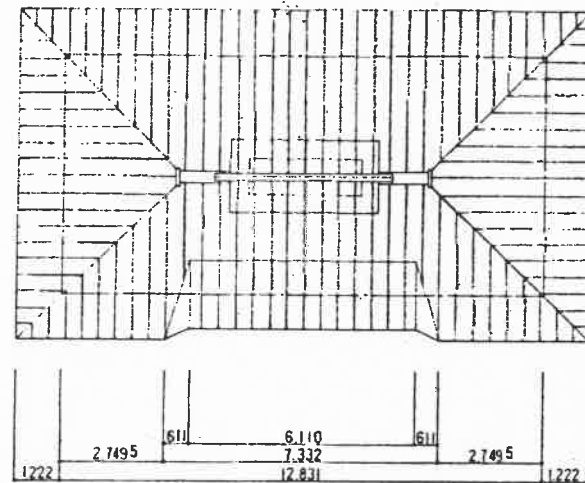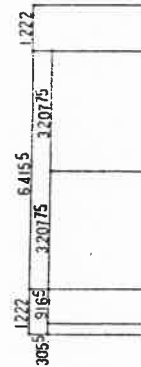


屋根伏図

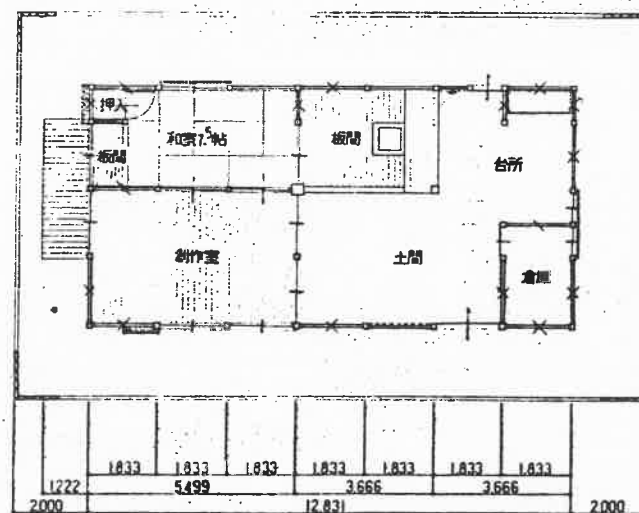


平面図


△ 高さ 30×105
X 高さ 30×105 93×105

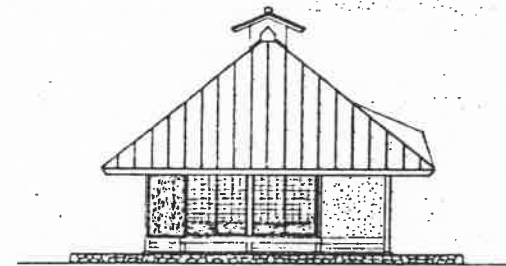


南立面図

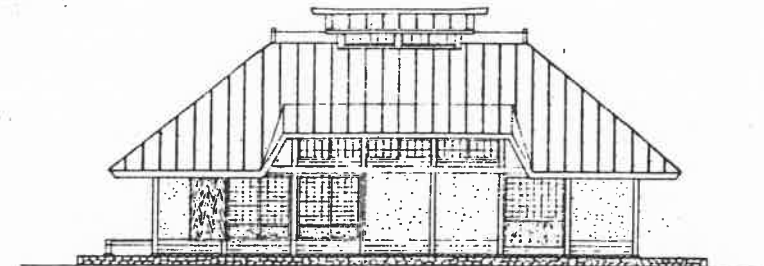


東立面図

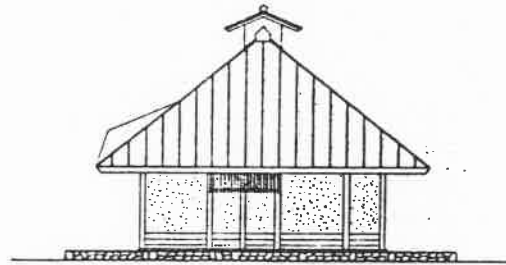


北立面図

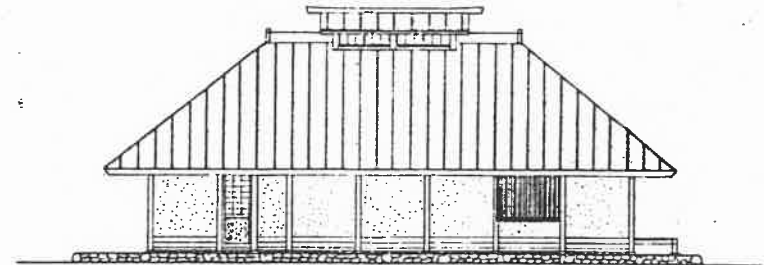


西立面図

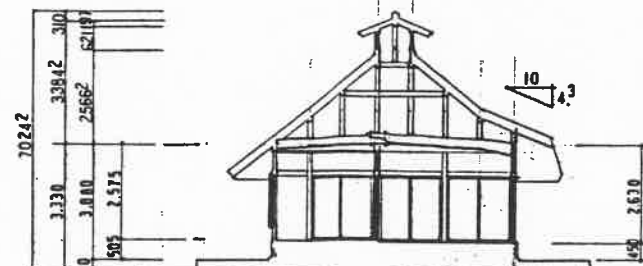

A-A断面図



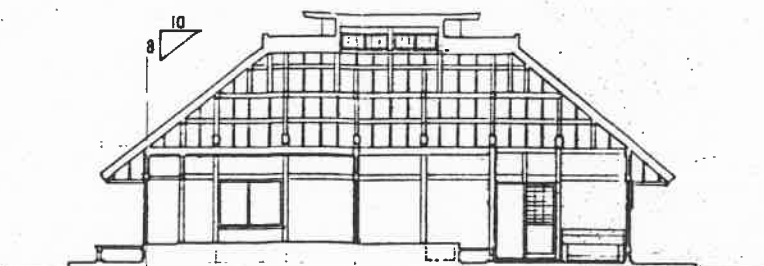










B-B断面図

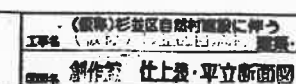




[illegible]

層	室 名	區	巾 木 · 屋	壁	天 井	天井高	備 考
1 階	大 便 所	雜填土 740×96 土間 2175×3175	土間 2175×3175 O3CL	15 的 種 張 O3CL	野地土 15 的 種 張 O3CL	野地土 15 的 種 張 O3CL	
	小 便 所	豆砂利 1750×1750 土間 2175×3175	土間 2175×3175 O3CL 土間 2175×3175	同 上	同 上	同 上	
	通 路	同 上	同 上	同 上	同 上	同 上	


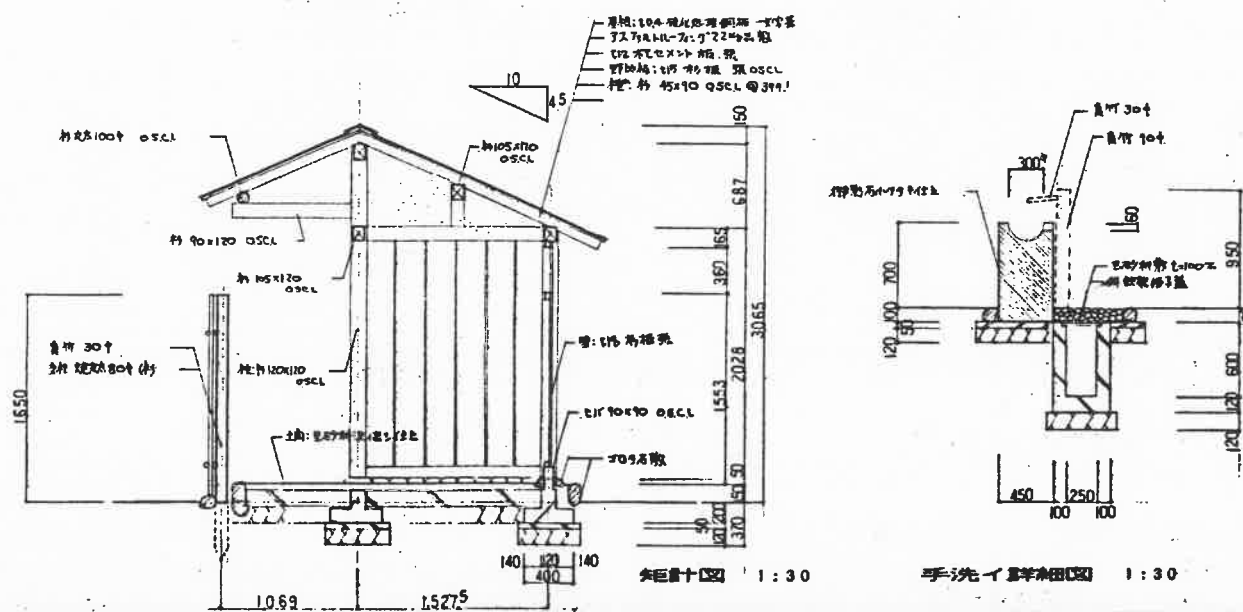
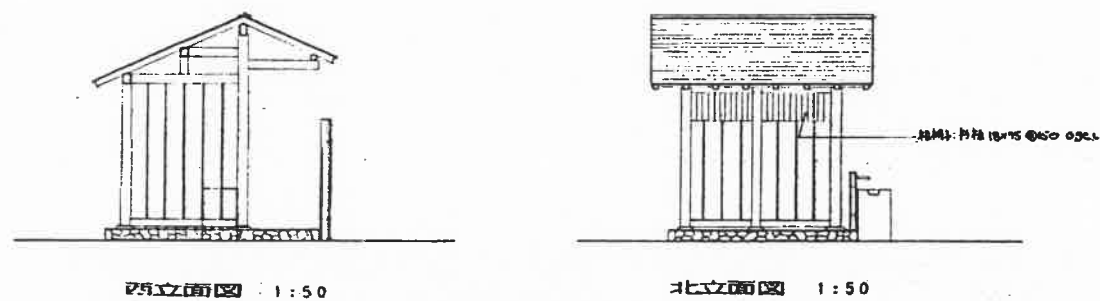
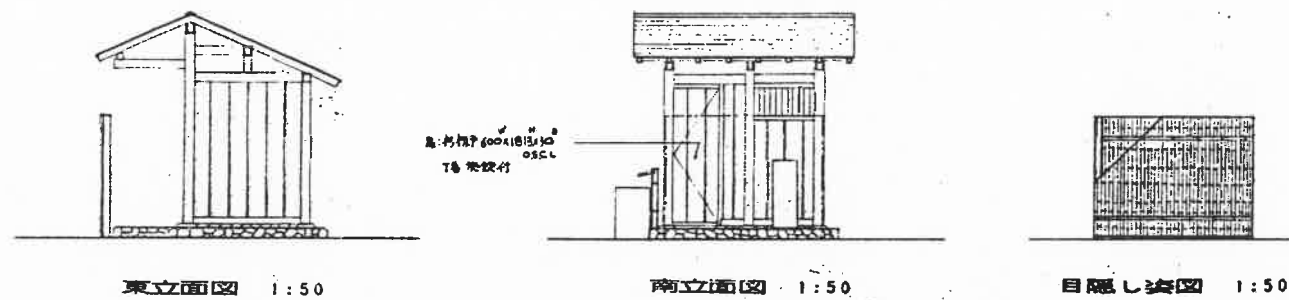


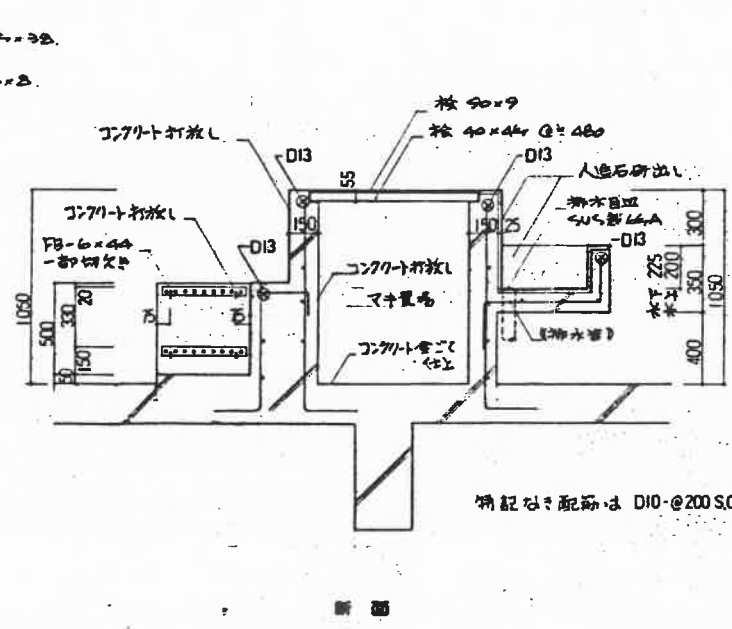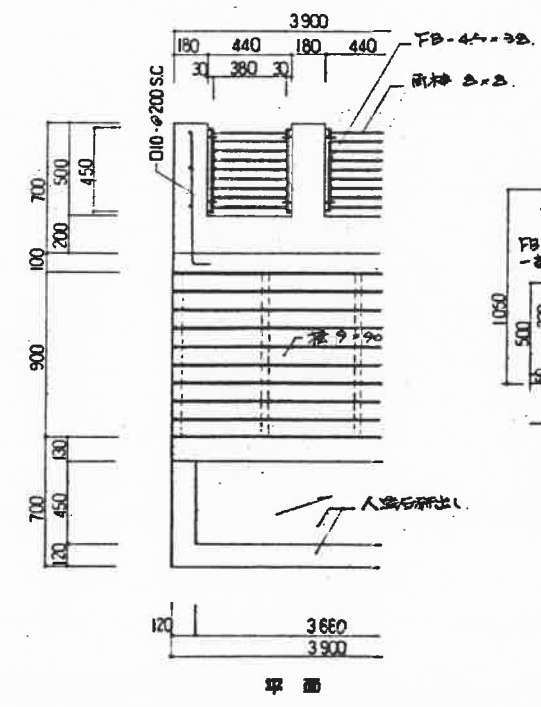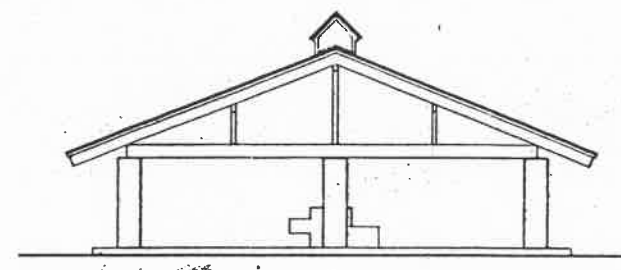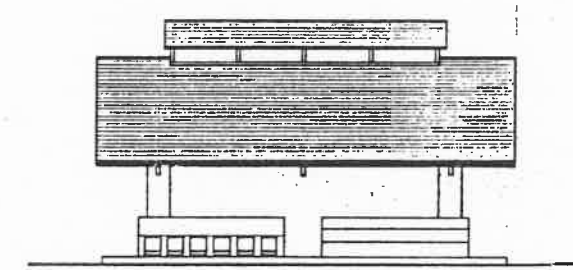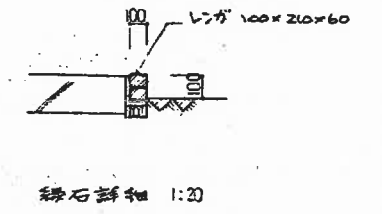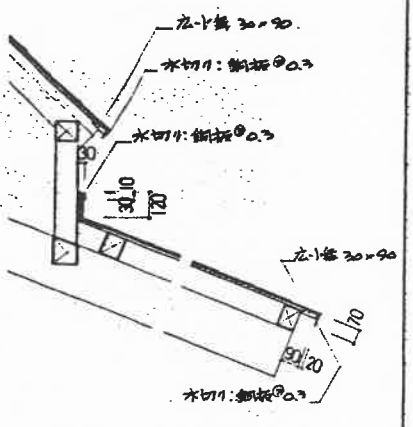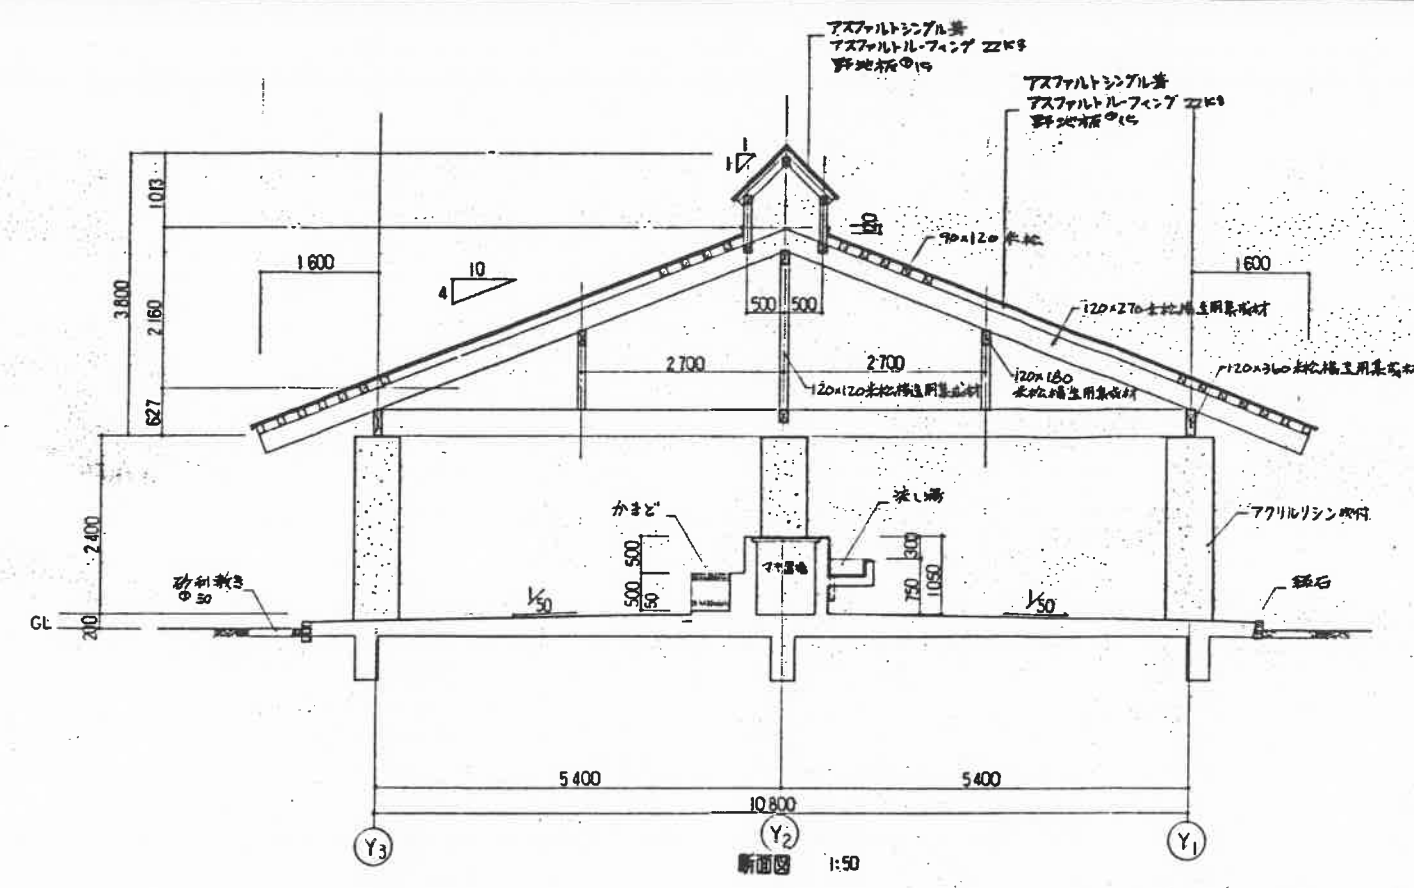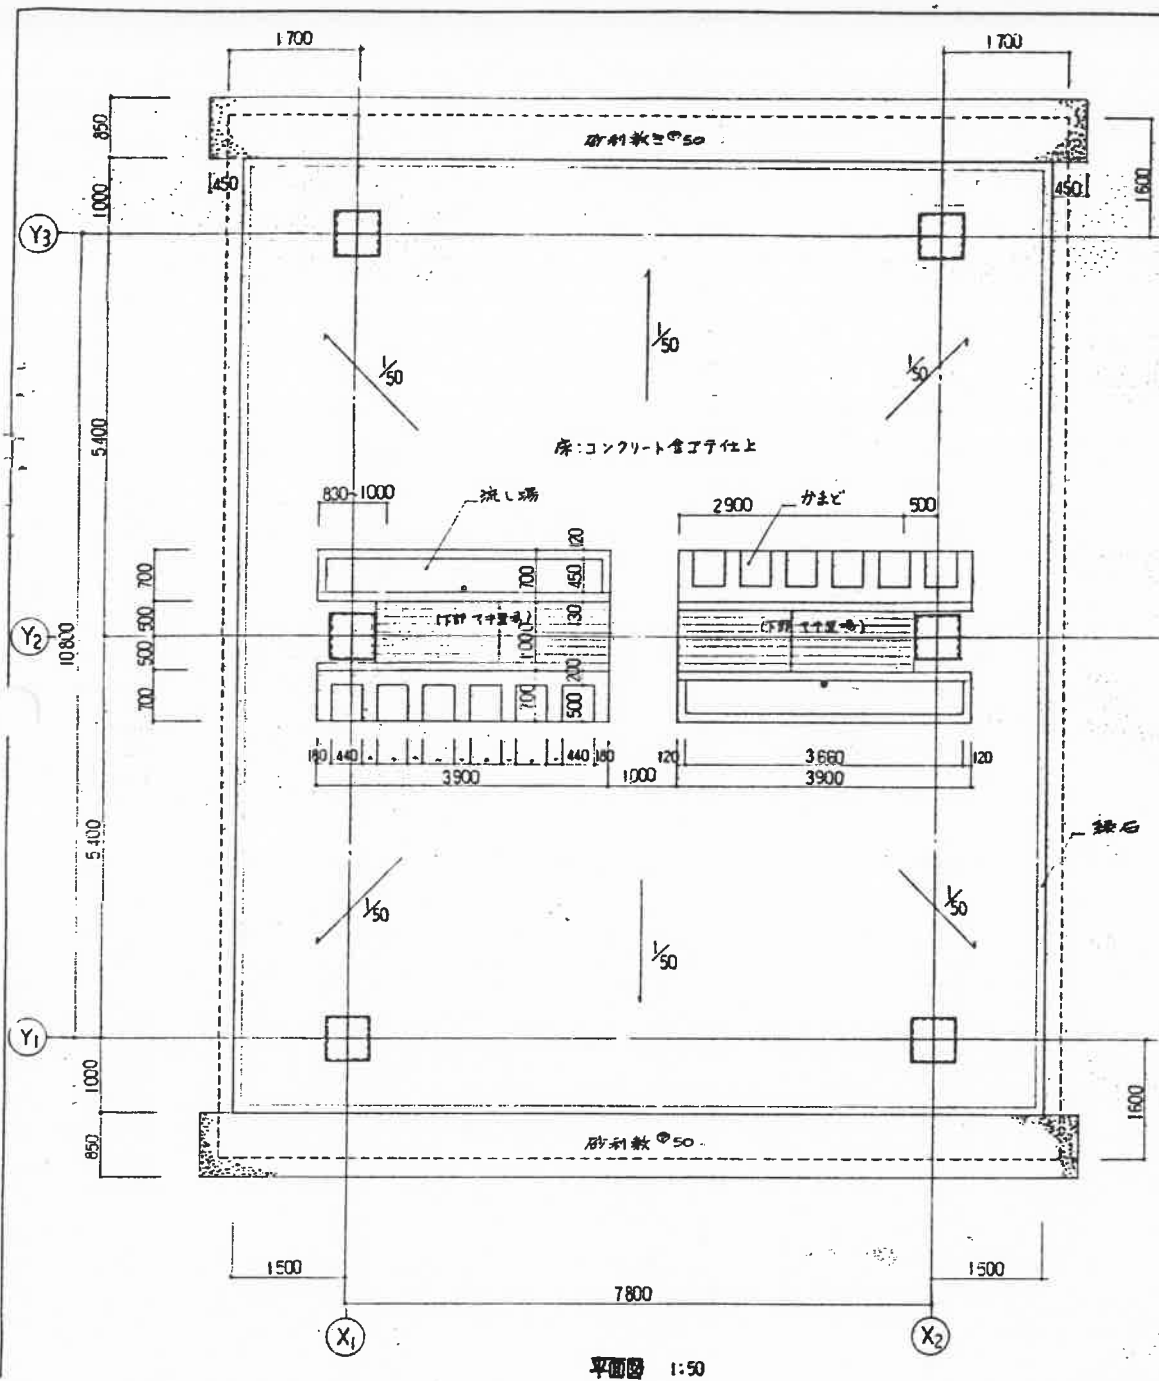




流し場、かまど部 1:20


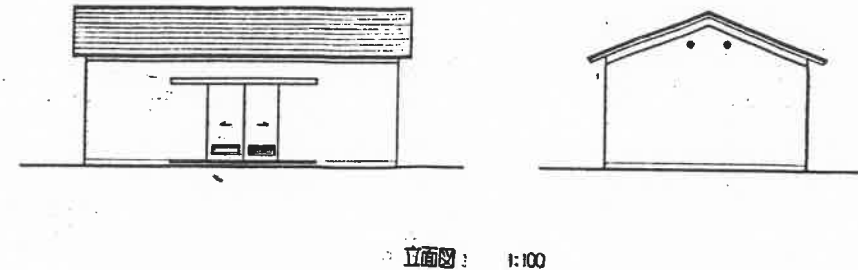
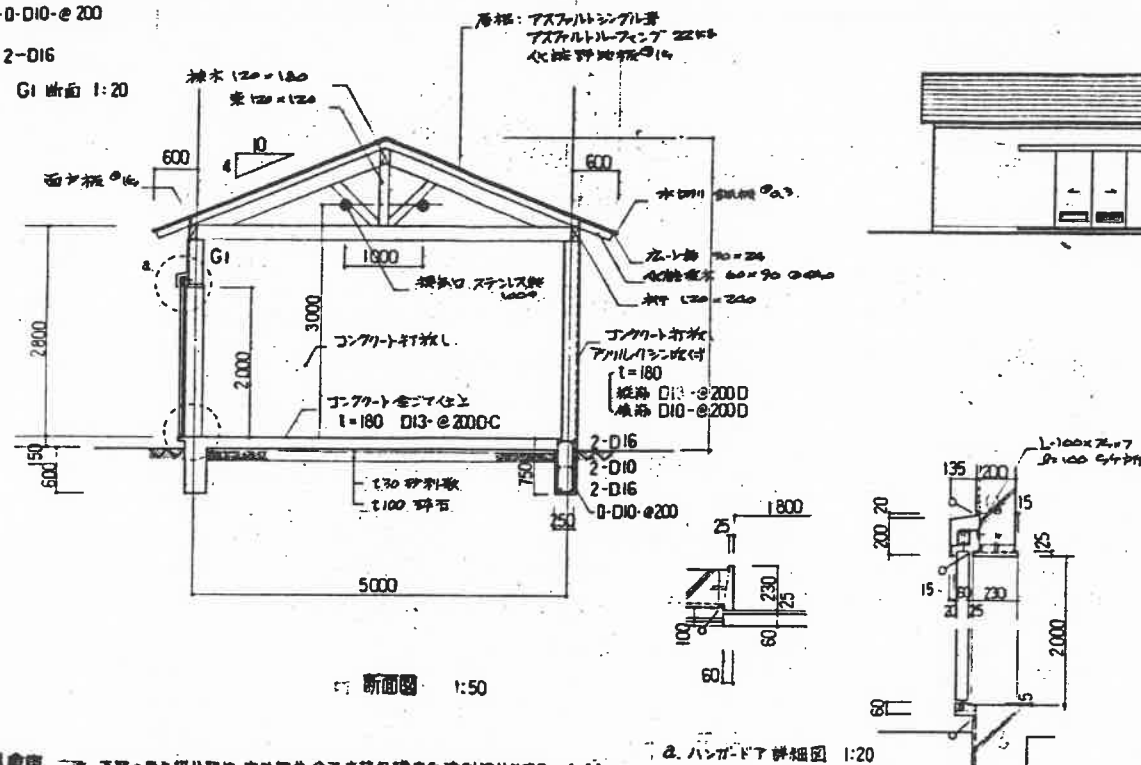
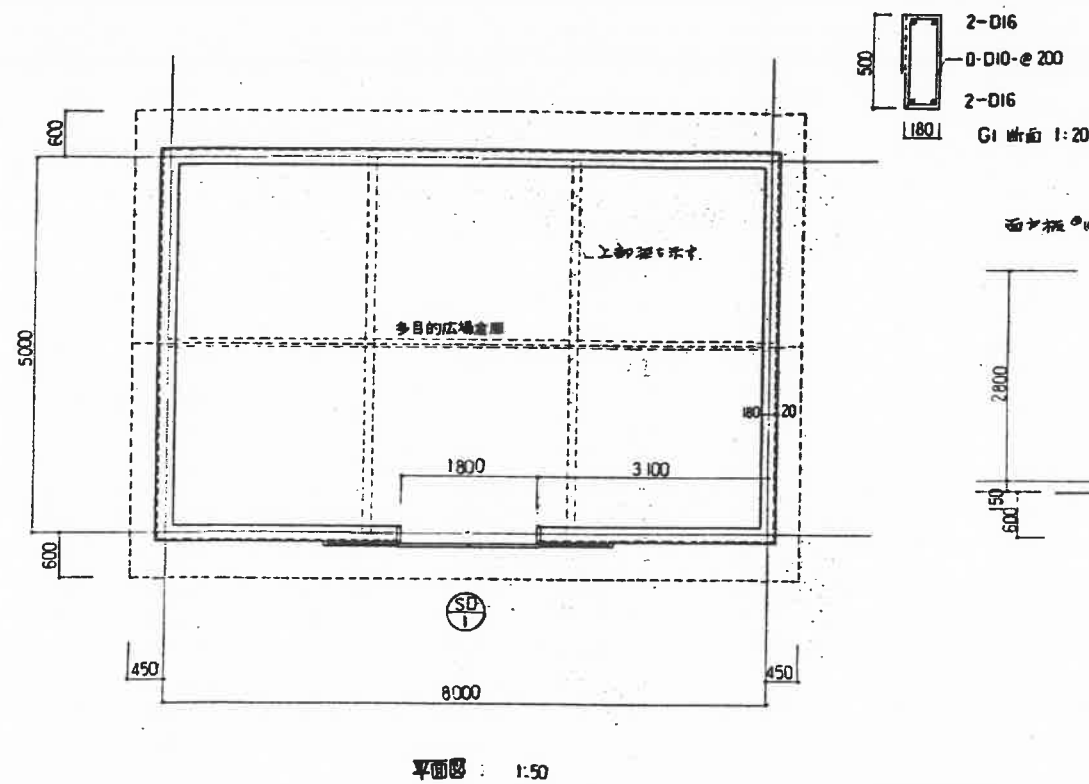







外部仕上表	
多目的広場 アロバン座 ポンプ小屋	層板: 上層よりアスファルトシングル葺き, アスファルトルーフィング 22K3.
	化粧野地板 @15, 面戸板 @15 勾配 4/10
	木切り: 鋼板 @0.3
	外壁: コンクリート打ちコンクリート壁付
	根回り: コンクリート打ち.
東 厩	樹, 垂木, 野地板等の設置は杉材とする.
	層板: 上層よりアスファルトシングル葺き, アスファルトルーフィング
	野地板, 木割上り等 100x30 (合板) 勾配 3/10
	柱: 檜唐丸太 太口 150 ^φ , 柱脚, 柱頭金物: SGP 115A
	桁: 亜形バット

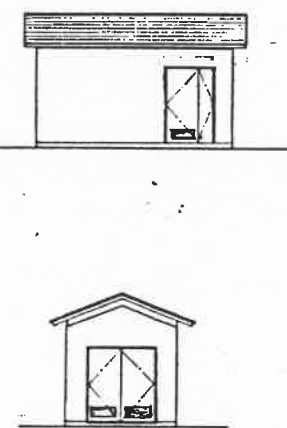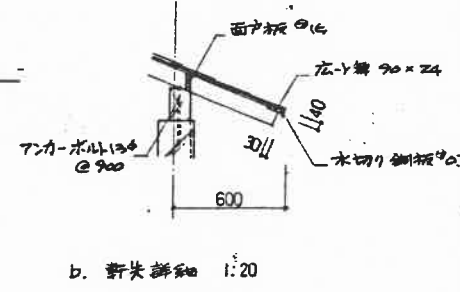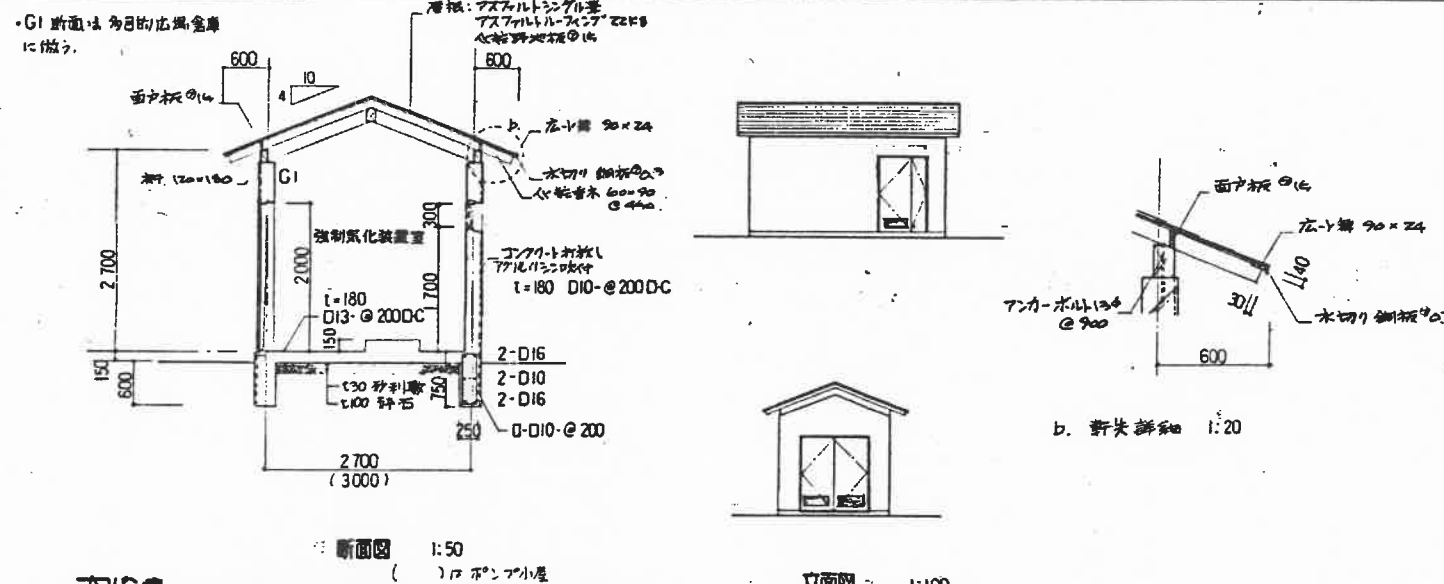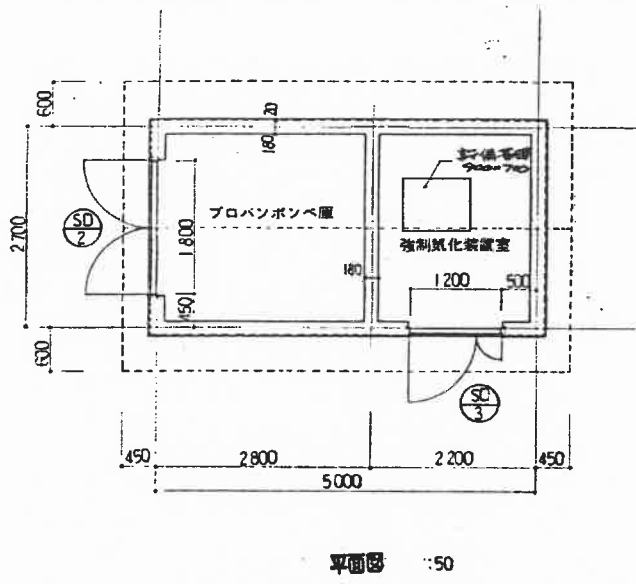

内 部 仕 上 表	
市道の店舗倉庫	床: コンクリート金にて仕上
	壁: コンクリート打放し
	天井: 野地板張りのみ。
プロパン庫 ポンプ小屋	床: コンクリート金にて仕上 鉄骨基礎 900×700 H=150
	壁: コンクリート打放し
	天井: 野地板張りのみ。

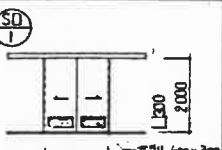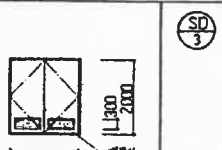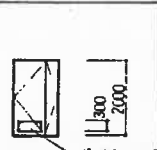建築表 1:100	
 欄間 形状	
個数 1	1
建築形状 仕上	両面ガラス仕上
鍵上	スチール SGP
ガラス	セリツ-樹脂
食料	ハンガーラック-レール付製品一式
材料	スチール SGP
管 種	SUS 304
ガラス	スチール SGP
欄	1
 欄間 形状	
個数 1	2
建築形状 仕上	両面ガラス仕上
鍵上	全庄
ガラス	シリツ-樹脂
食料	T.D.C.
材料	全庄
管 種	全庄
ガラス	全庄
欄	全庄
 欄間 形状	
個数 2	2
建築形状 仕上	両面ガラス仕上
鍵上	全庄
ガラス	全庄
食料	全庄
材料	全庄
管 種	全庄
ガラス	全庄
欄	全庄

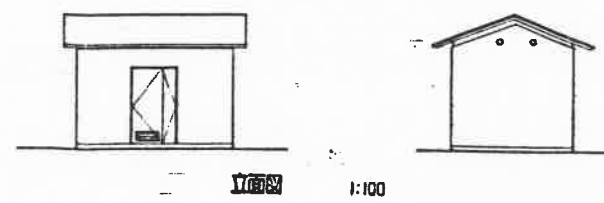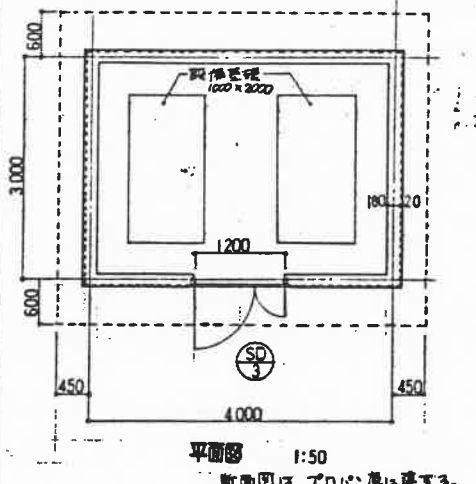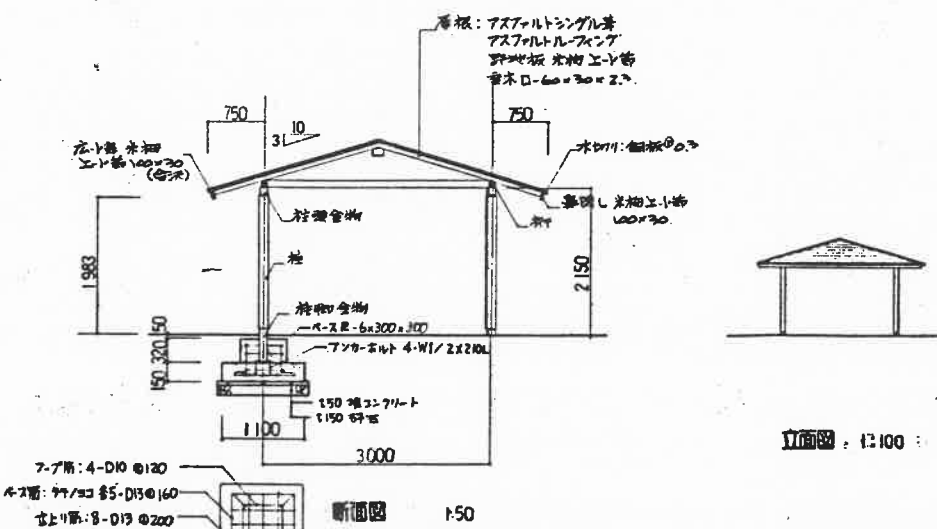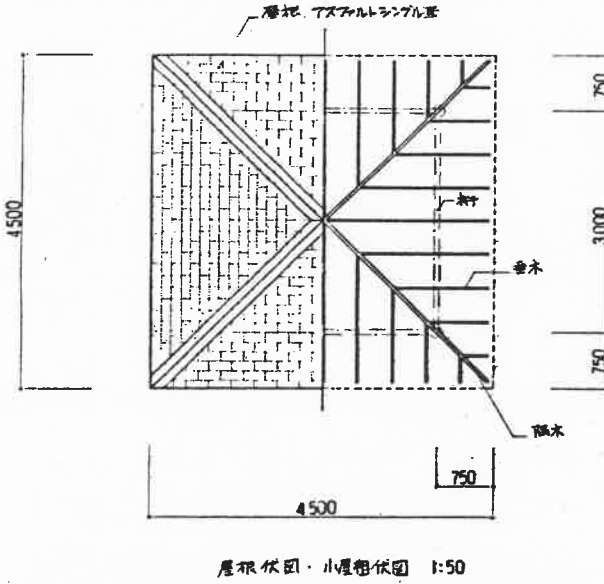


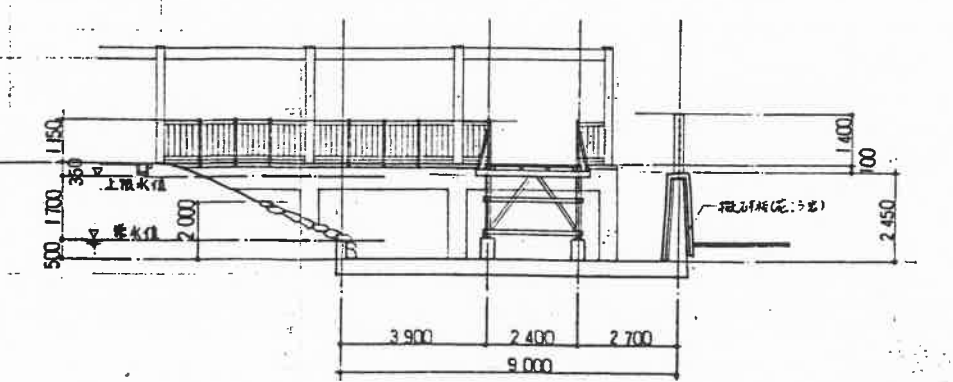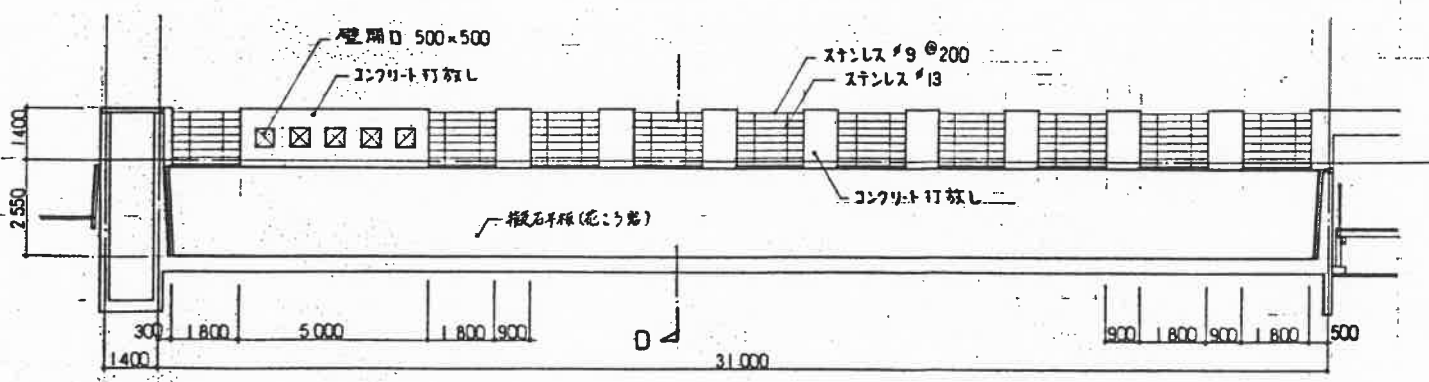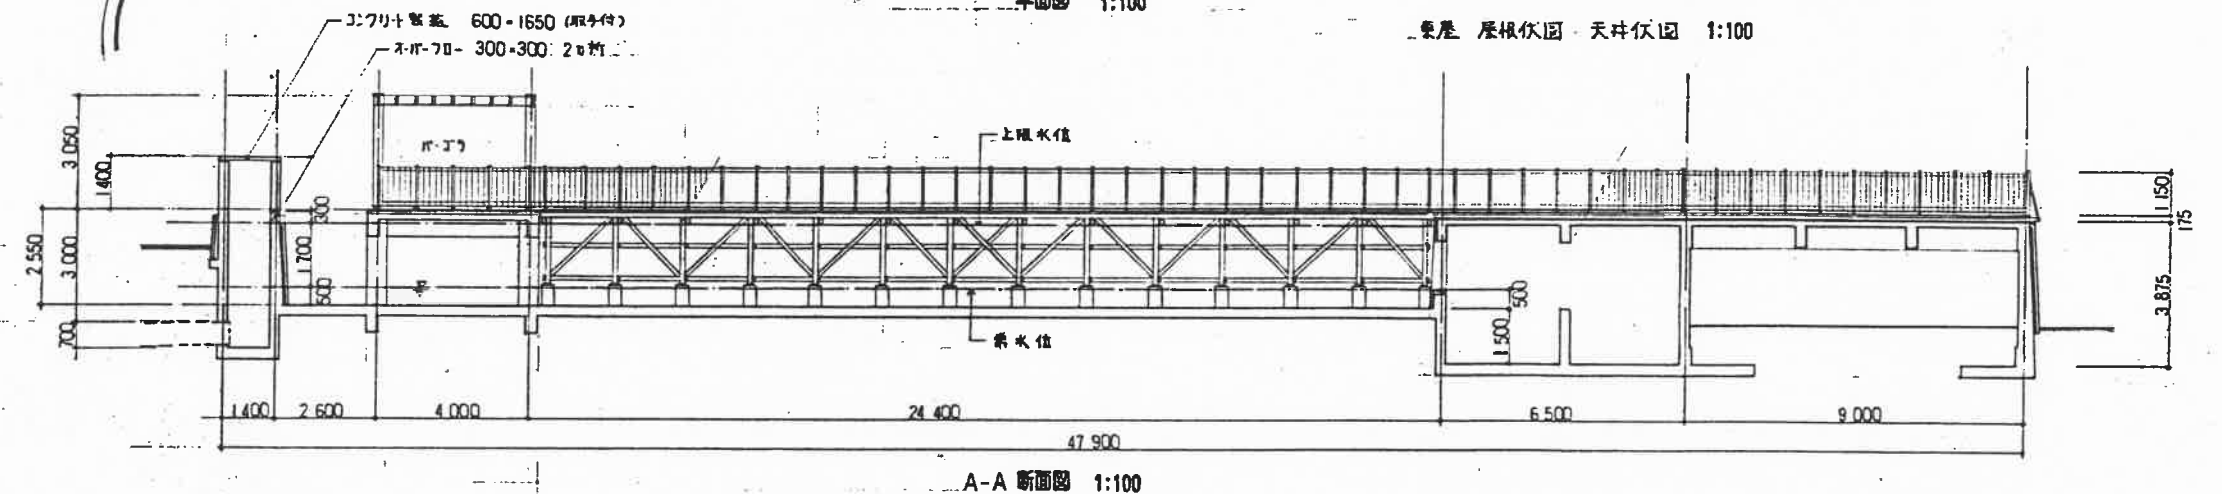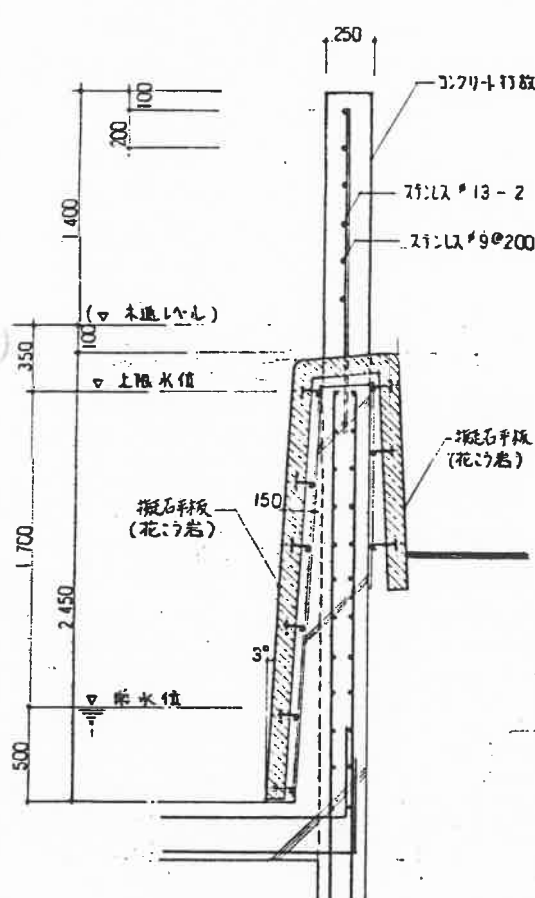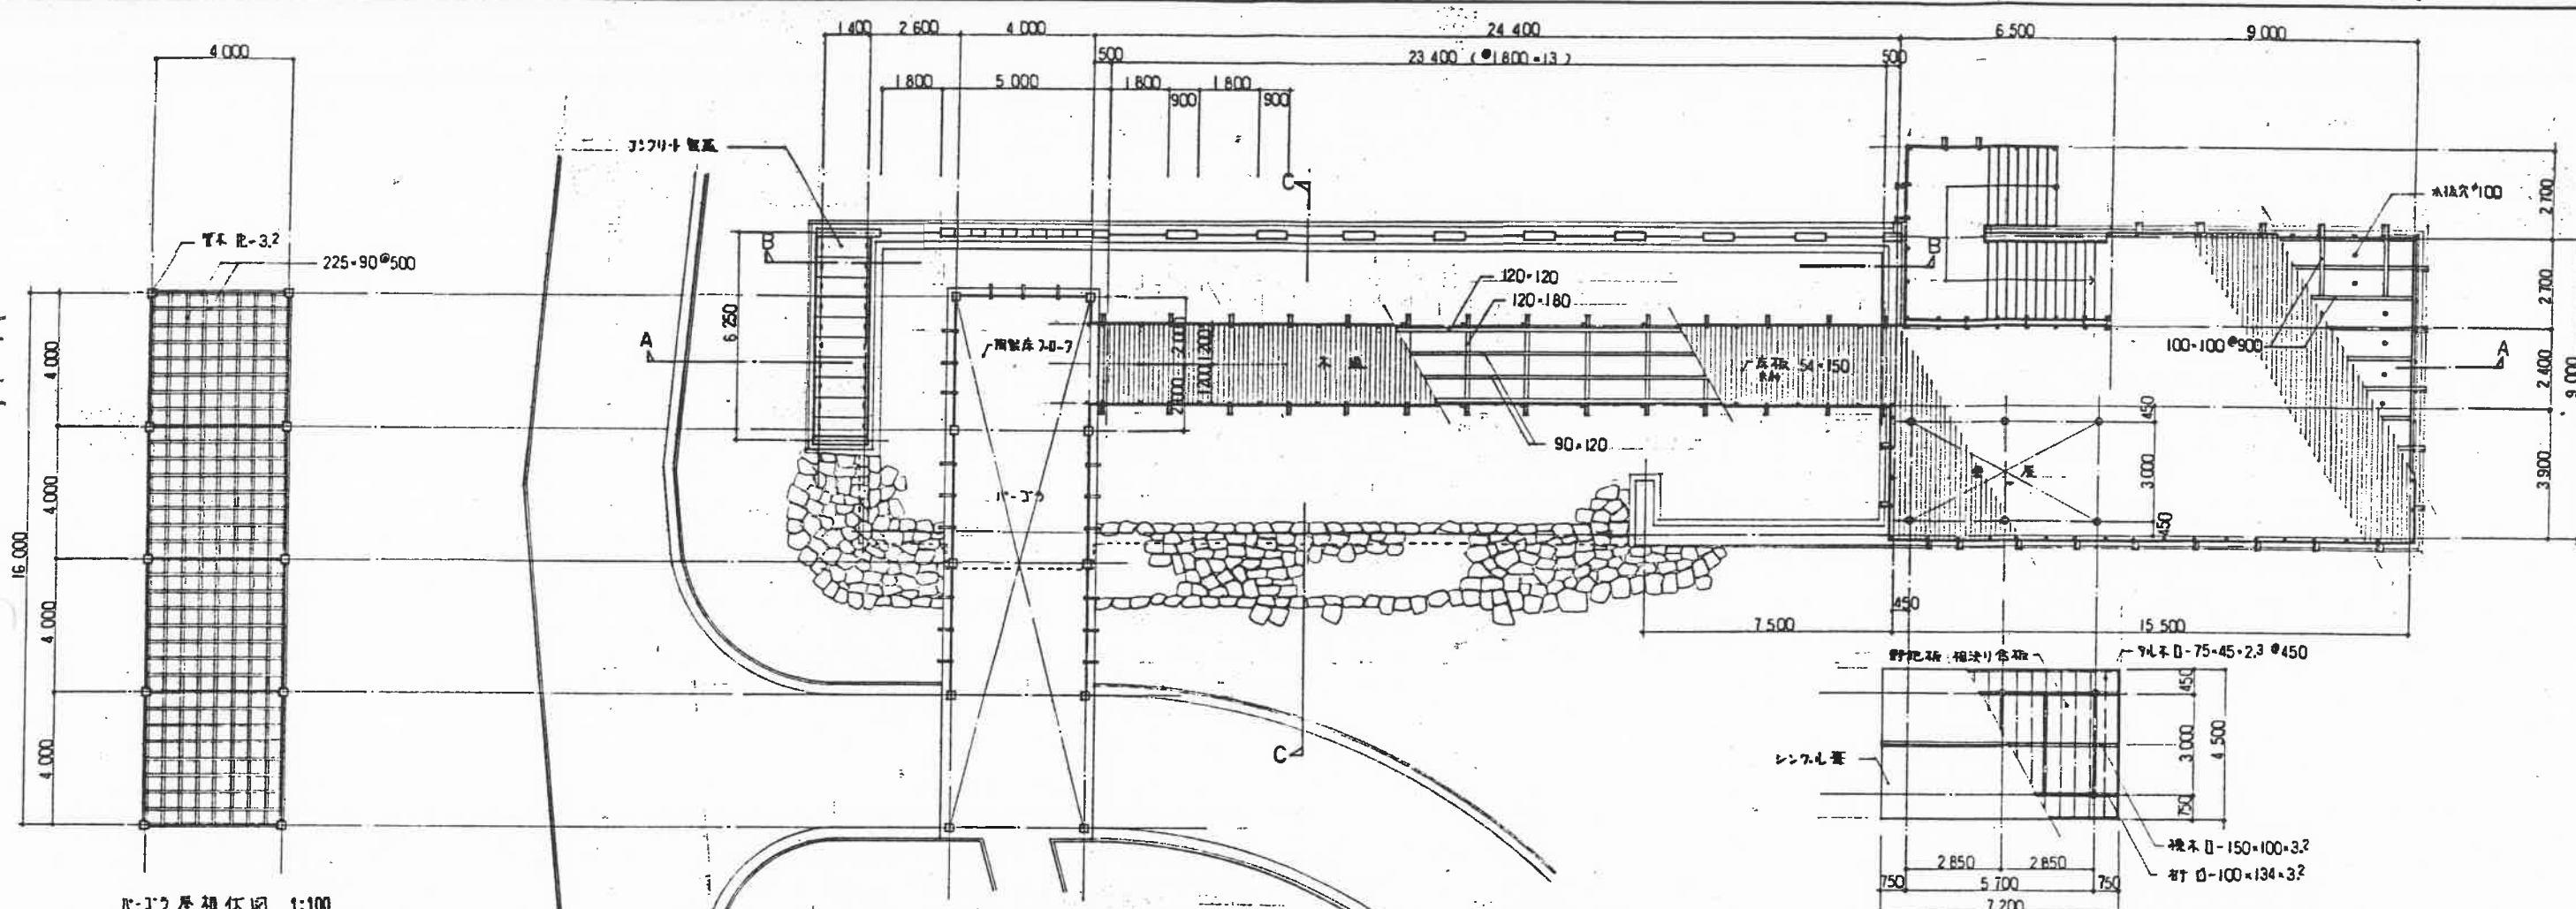


D 詳細図 1:20

B-B 立面図 1:100


C-C 断面図 1:100

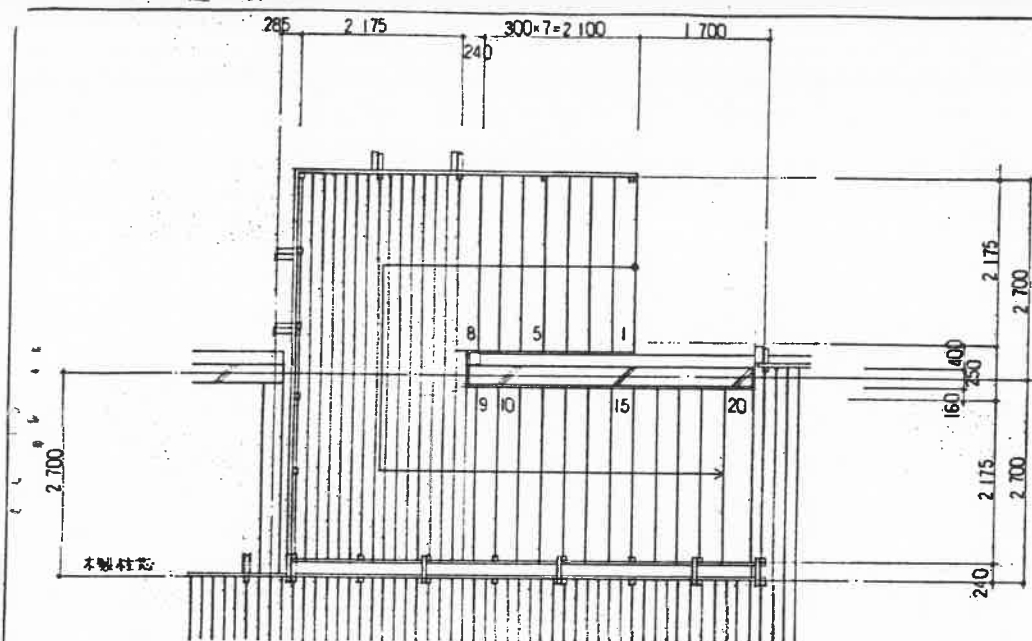


平面図 1:50

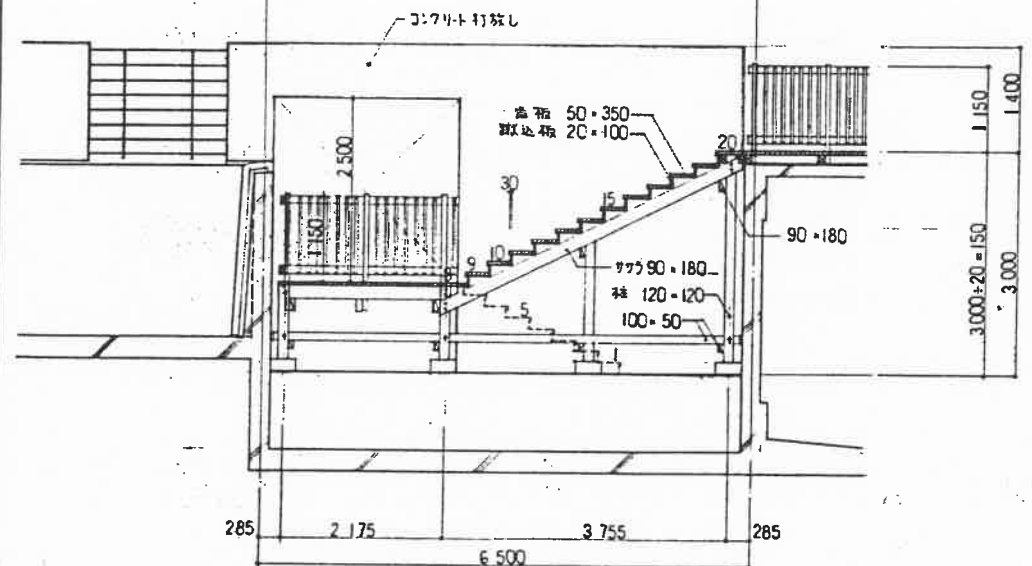

断面図 1:50

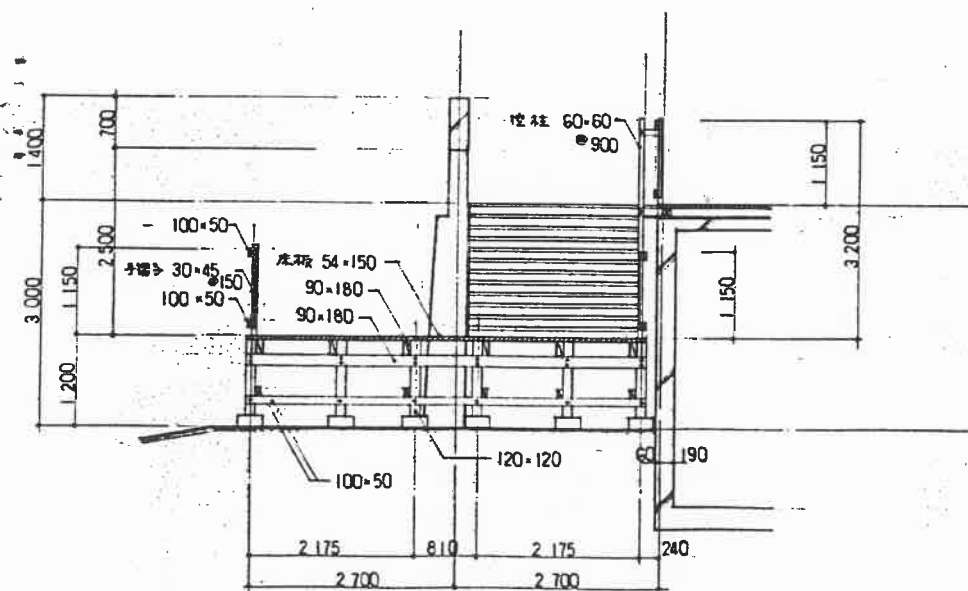


断面図 1:50

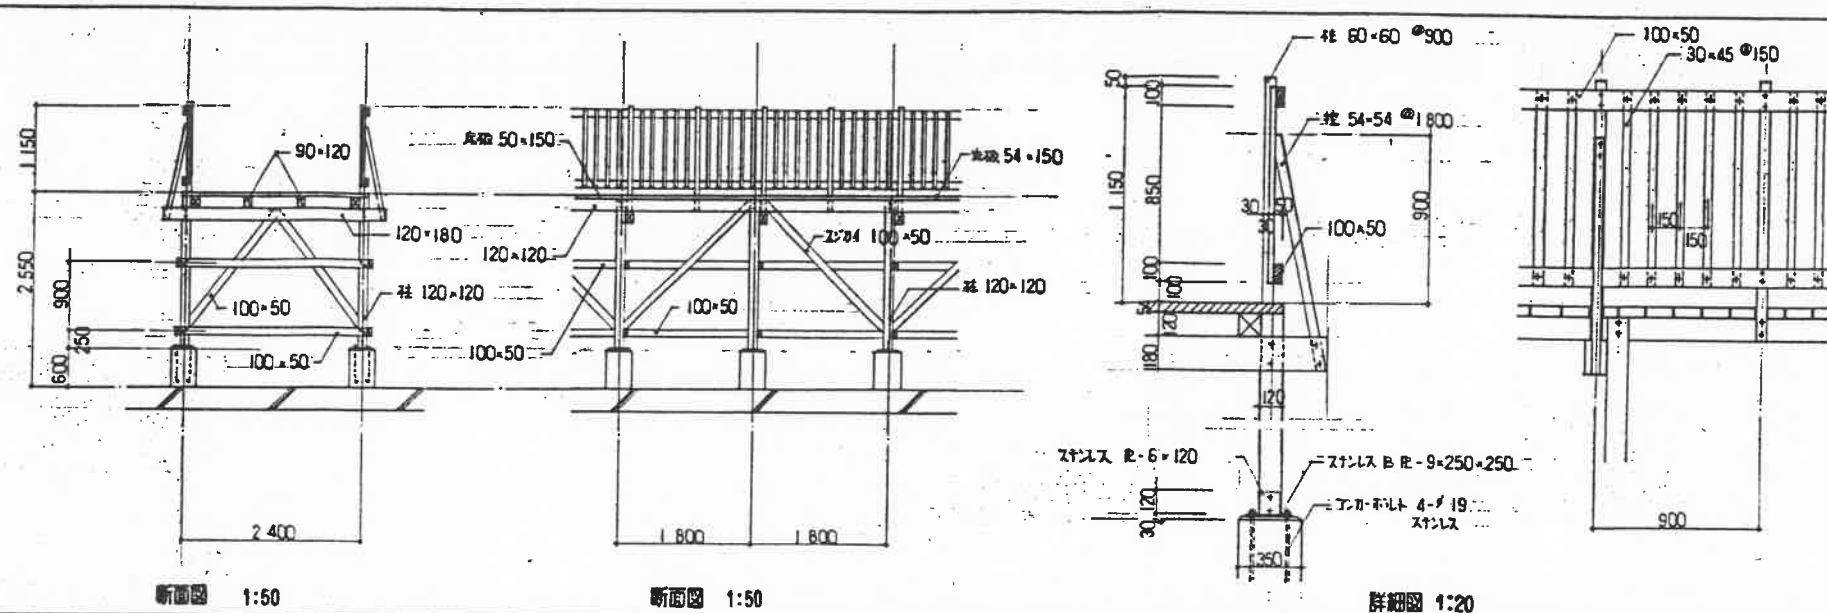

断面図 1:50


断面図 1:50

詳細図 1:20

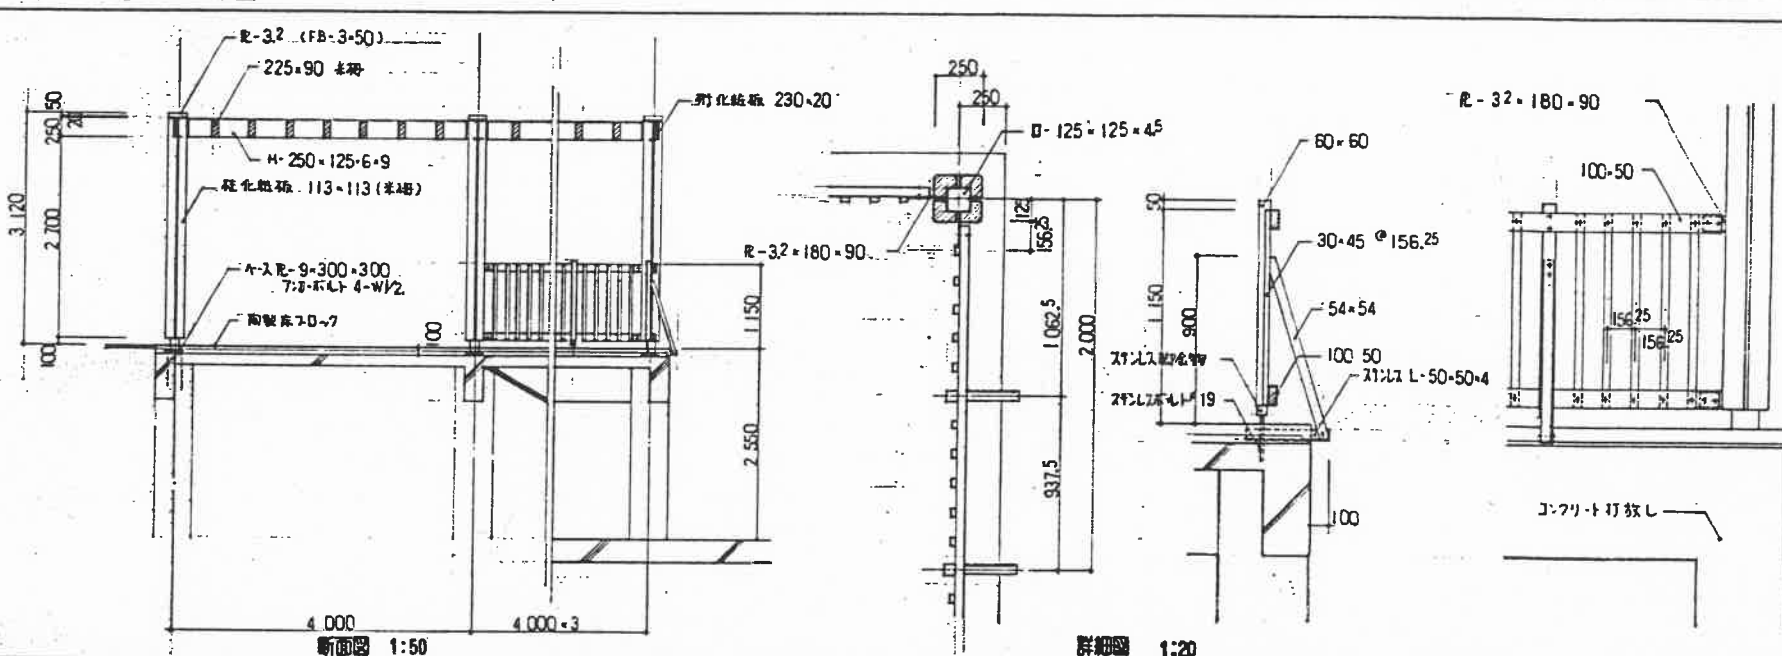

断面図 1:50

詳細図 1:20

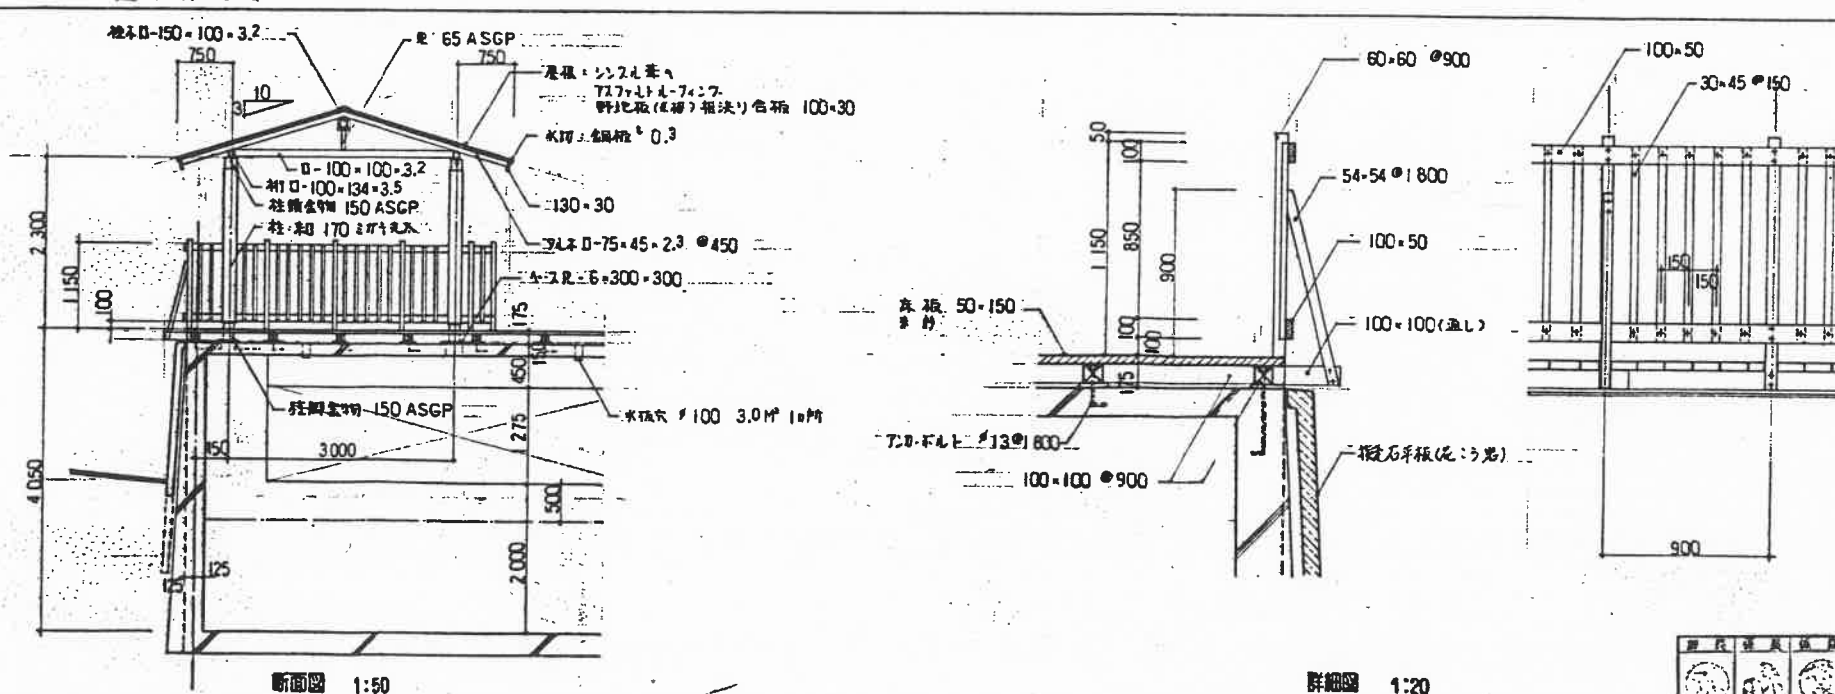

断面図 1:50

詳細図 1:20

* 特記なき限り取付ボルトは全クワとす

（資材）杉並区自然村建設に伴う
工費
若狭デッキ（水山の池上邸工）
図示 H3.12 166
その2 図 尺 製作年月 2002年 図説番号