



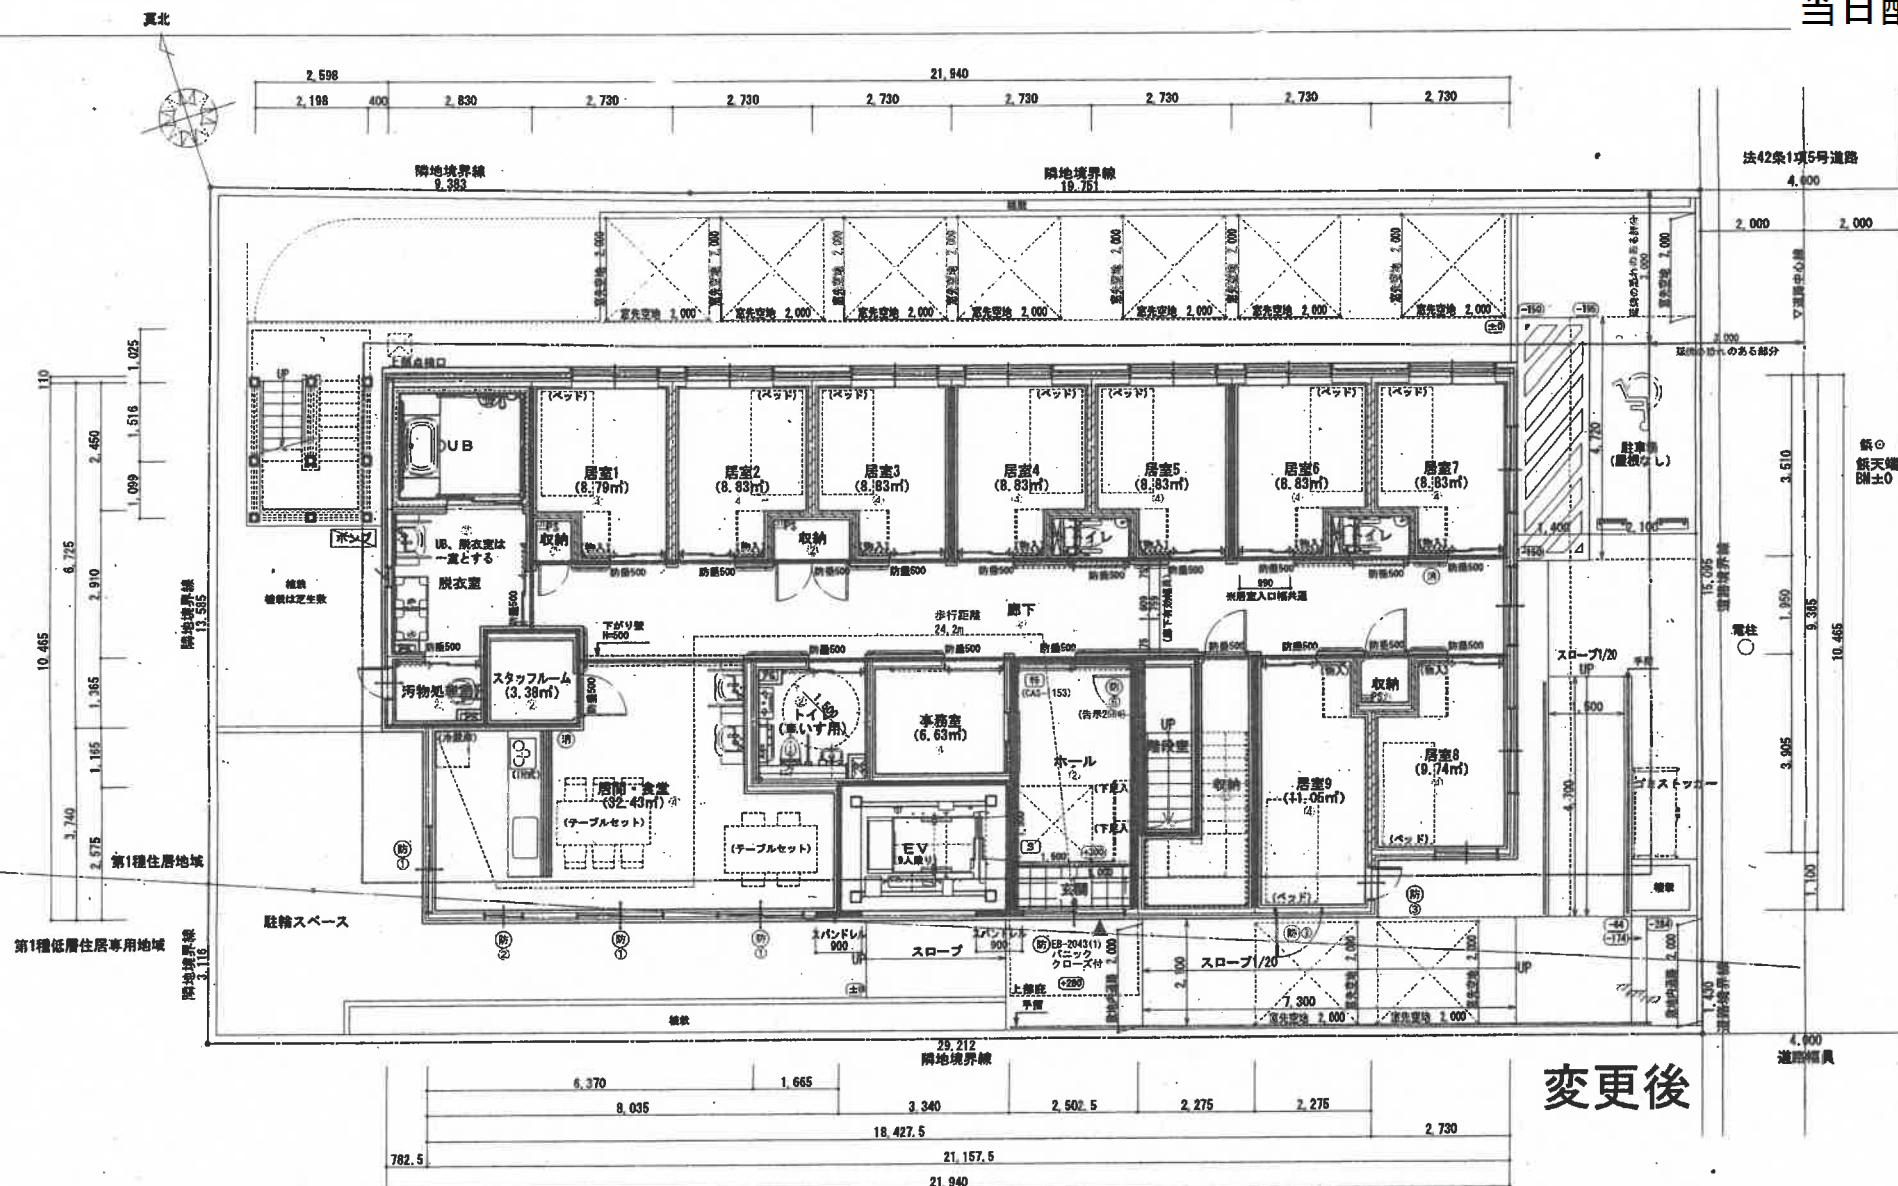

変更後

凡例 (防) 防火設備 ①EB-3342 ②EB-3348 ③EB-2177-3 ④EB-3343 ⑤EB-3399 ⑥建告1360号 (S) CAS-1072(2) (消) 消火器 粉末ABC10型		建告1436号四一(二)室 建告1436号四一(四)居室 ELV・階段室・PSについては、令126条二一三による 東京都安全条例第11号の4 告示1827号 道管標識		壁内階段 (1~2階) 幅員: 921 蹴上: 170.38 踏面: 250 手摺はD<100・H=750とする		屋外階段 (1~2階) 幅員: 750 蹴上: 190.18 踏面: 220 手摺はD<100・H=750とする		設計者 株式会社 ウェルケアデザイン 一級建築士事務所 東京都中央区 第65301号 〒104-0033 東京都中央区新富町1-15 2F 設計者 株式会社 ウェルケアデザイン 一級建築士事務所 東京都中央区 第65301号 〒104-0033 東京都中央区新富町1-15 2F	
防火設備 防火上主要な間仕切り壁 60分耐火構造 東京都安全条例 第8条区画 (建告1399号) (スプリンクラー設備設置とする)		壁内階段 (1~2階) 幅員: 921 蹴上: 170.38 踏面: 250 手摺はD<100・H=750とする		屋外階段 (1~2階) 幅員: 750 蹴上: 190.18 踏面: 220 手摺はD<100・H=750とする		PROJECT (仮称) 杉並区上高井戸二丁目計画新築工事 TITLE 1階 平面図 SCALE 1/100 (A-3) DATE 2025/04/16 NO. SHEET NO. A-013		設計者 株式会社 ウェルケアデザイン 一級建築士事務所 東京都中央区 第65301号 〒104-0033 東京都中央区新富町1-15 2F 設計者 株式会社 ウェルケアデザイン 一級建築士事務所 東京都中央区 第65301号 〒104-0033 東京都中央区新富町1-15 2F	

真北

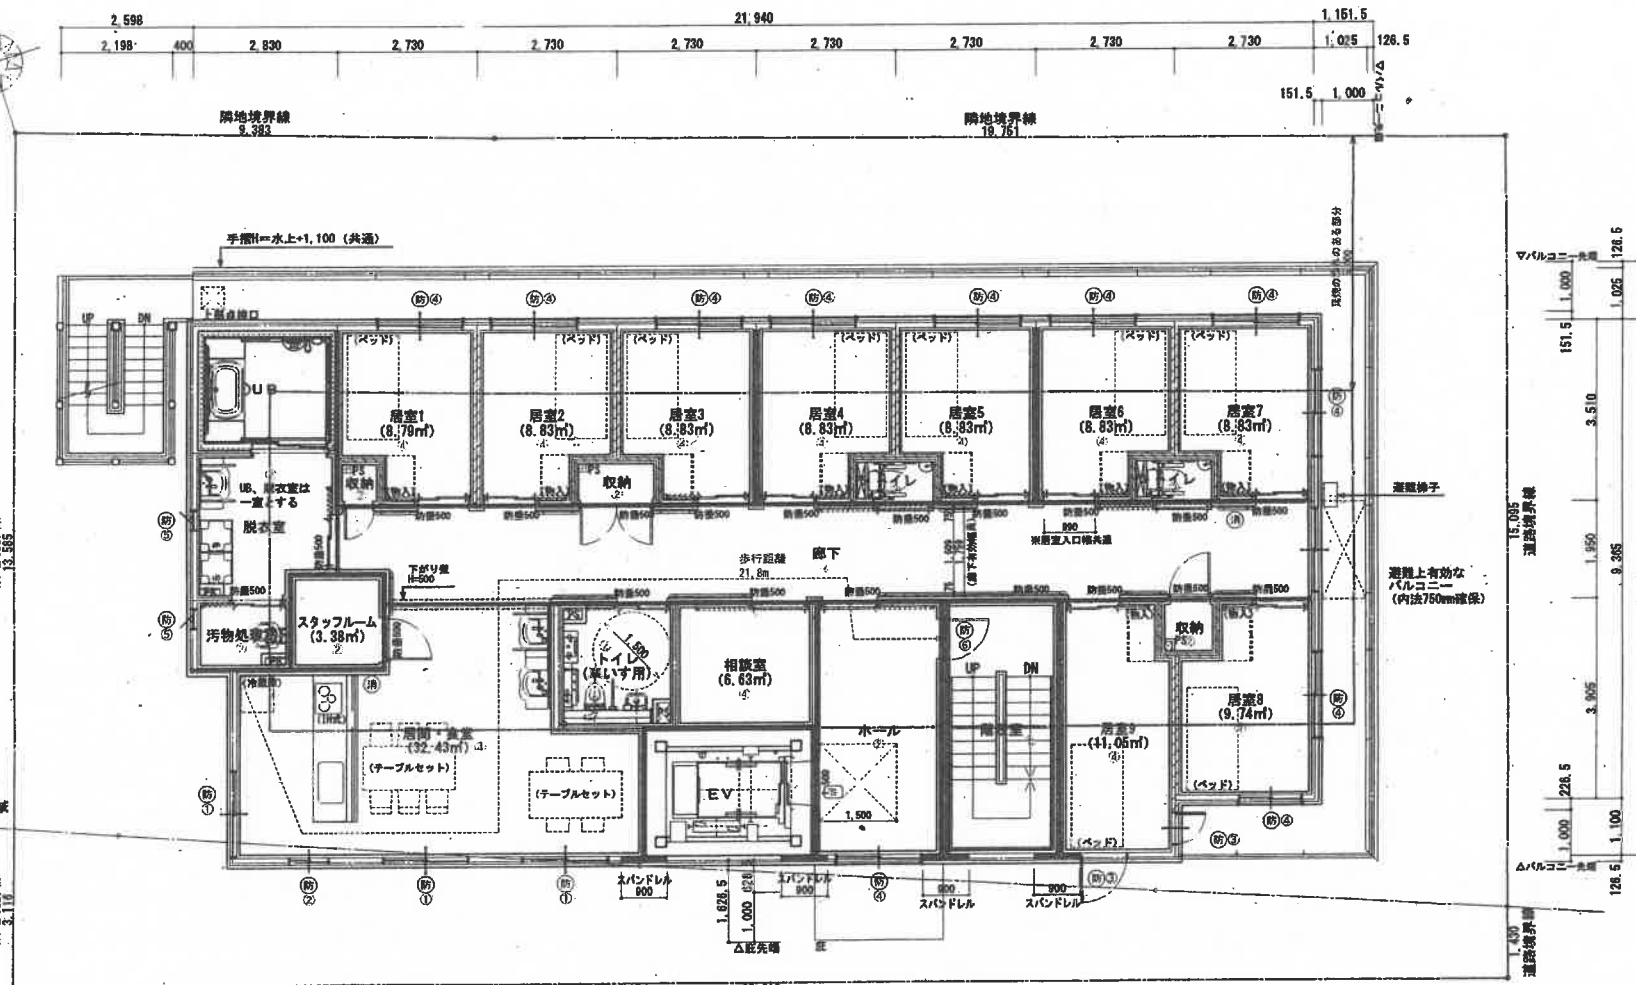


変更後



凡例	
(防) 防火設備	①EB-3342 ③EB-3348 ⑤EB-2177-3 ②EB-3343 ④EB-3399 ⑥床板1360号
(S) CAS-1072(2)	2. 建告1436号四-ヘ- (二) 室 3. 建告1436号四-ヘ- (四) 居室 ELV・階段室・PSについては、令126条ニ---三による
(消) 消火器 粉末ABC10型	東京安全条例第11号の4 告示1827号 道管機道
壁内階段 (2~3階) 幅員: 921 階上: 169.05 階下: 250 手摺はD<100・H=750とする	
屋外階段 (2~3階) 幅員: 750 階上: 190.18 階下: 220 手摺はD<100・H=750とする	

松本設計ホールディングス株式会社
一級建築士事務所
一級建築士事務所 東京都港区 第99985号
一級建築士(大連)登録第174968号 号并 其

PROJECT (仮称) 杉並区上高井戸二丁目計画新築工事			
TITLE 2階 平面図			
SCALE 1/100 (A-3)	DATE 2025/04/16	NO.	SHEET NO. A-014
設計者 株式会社 ウェルケアデザイン 一級建築士登録 第188688号 清水良直 一級建築士事務所 東京都港区 第99985号 第85301号 〒104-0032 東京都中央区新所2-21-15 ニューバードビル202号			

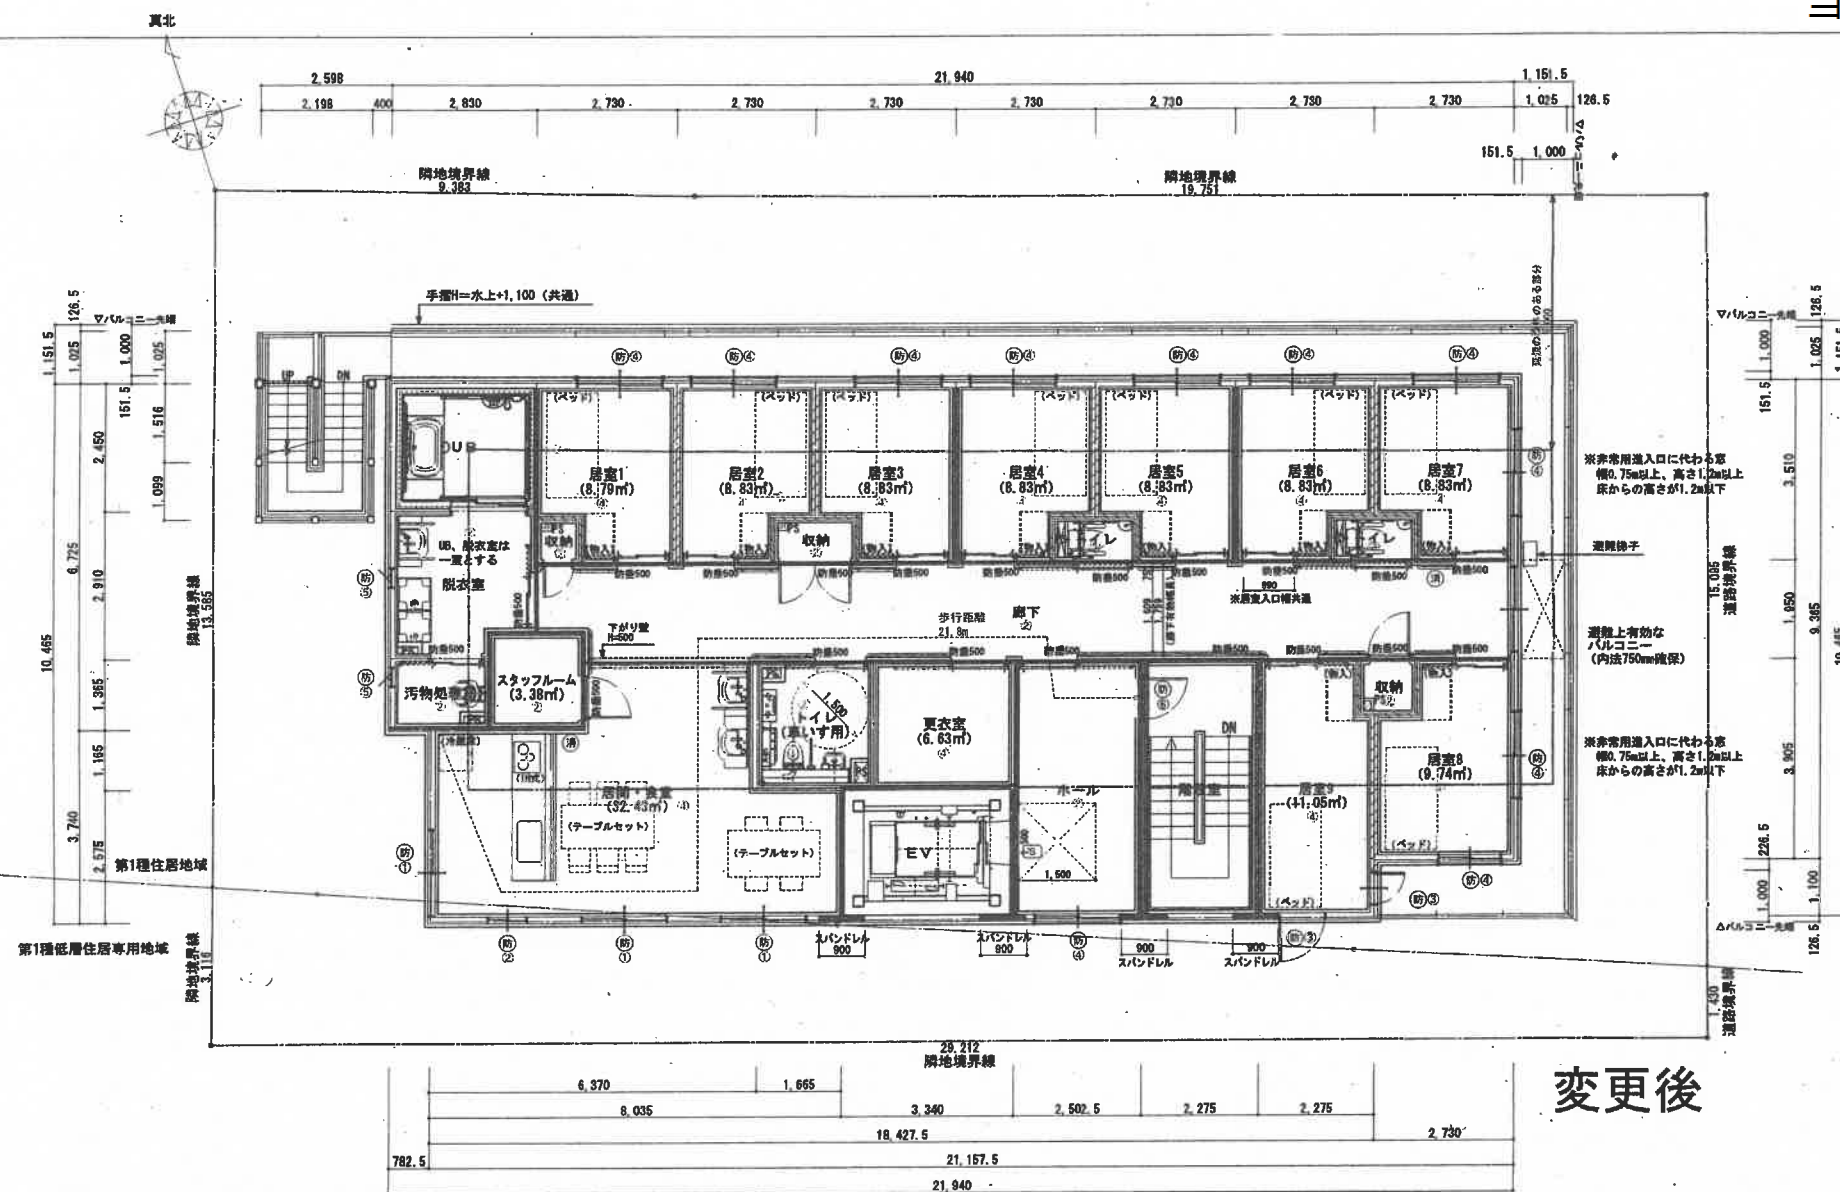

変更後

凡例		
防 防火設備	① EB-3342 ② EB-3343 ③ EB-3348 ④ EB-3399 ⑤ EB-2177-3 ⑥ 建造1360号	⑦ 建造1436号四-へー(二)室 ⑧ 建造1436号四-へー(四)居室
S CAS-1072(2)		⑨ ELV・階段室・PSについては、令126条二---三による
消 消火器・粉末ABC10型		⑩ 東京都市安全条例第11号の4 告示187号 道音構造

PROJECT	(仮称) 杉並区上高井戸二丁目計画新築工事				
TITLE	3階 平面図				
SCALE	1/100 (A-3)	DATE	2025/04/18	NO.	SHEET NO. A-015
設計者	株式会社 ウェルケアデザイン 一級建築士登録 第168685号 清水良彦				
号	一級建築士事務所 東京都知事登録 第53301号 〒104-0053 東京都中央区新富12-21-15 2F/4F/7F/地下2F				