

◎第二種高度
 $5m + (2.808m \times 1.25) =$

▽隣地境界線(≒9,370)

▽隣地境界線(≒19,580)

△(≒110)

窓先空地
2.0m×2.0m


窓先空地
2.0m×2.0m

窓先空地
2.0m×2.0m

窓先空地
2.0m×2.0m

▽ハ A11-先端
 1.200
 2.750
 5.600
 2.200
 1.550
 550
 4.750
 3.200
 1.250

▽隣地境界線(≒16,690)

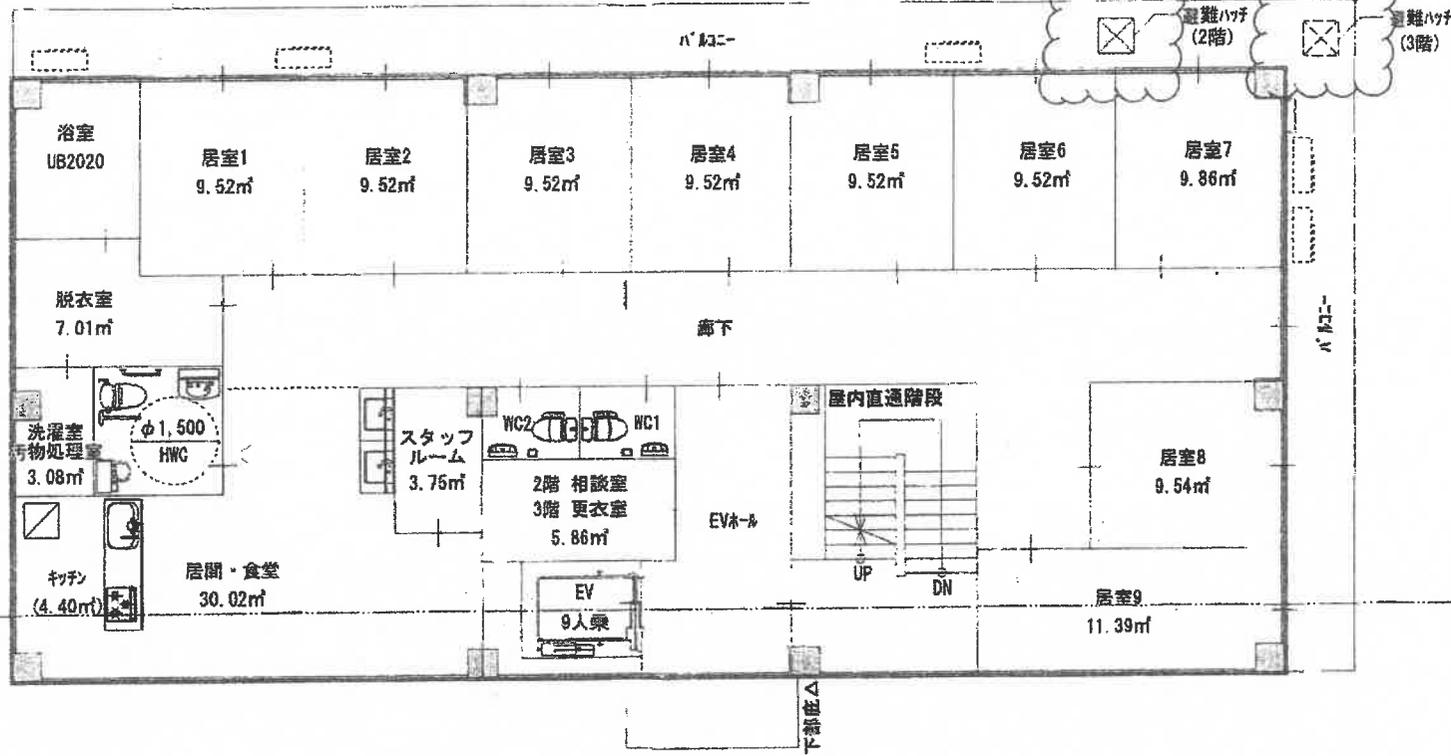

▽ハ A11-先端
 1.200
 3.400
 5.600
 10.350
 2.150
 4.750
 2.600
 1.950
 3.400
 1.200

▽道路後退線(≒16,510)

△道路境界線(≒16,510)

△隣地境界線(≒29,210)

△(≒205)

1.400 2.200 1.400 600 2.450 2.850 2.500 250 2.950 1.950 3.350
 8.050 5.600 8.250 1.200
 21.900

ハ A11-先端△

※避難ハッチに関しては管轄の消防と打合せの上、設置・検討させていただきます

区上高井戸2丁目計画 新築工事	設計	承認	検回	検回	設計	2023.02.28	図面 名称	2.3階平面計画図	縮尺	1/100	図面 番号	計-02
		月	日									