


# 新泉小学校改修前平面図

資料3  
第21回設置協議会資料  
平成25年7月1

(平成25年度)

平面図	縮尺 1/600	学校名 杉並区立 新泉小学校	都道府県 東京都	(市町村) 杉並区	(学校) 新泉小学校	整理番号	%132
	0 10 20 30m		1 3	1 1 5 0	6 2 2		

凡 例	
普通教室	普通
理科教室	理科
音楽教室	音楽
図工工作教室	図工
美術教室	美術
技術教室	技術
家庭教室	家庭
視聴覚教室	視聴
資料室	資料
図書室	図書
校長室	校長
事務室	事務
放送室	放送
特別活動室	特活
教育相談室	教相
準備室	準備
更衣室	更衣
特殊学級	特殊
屋内運動場	屋内
器具器材庫	器具
便所	WC

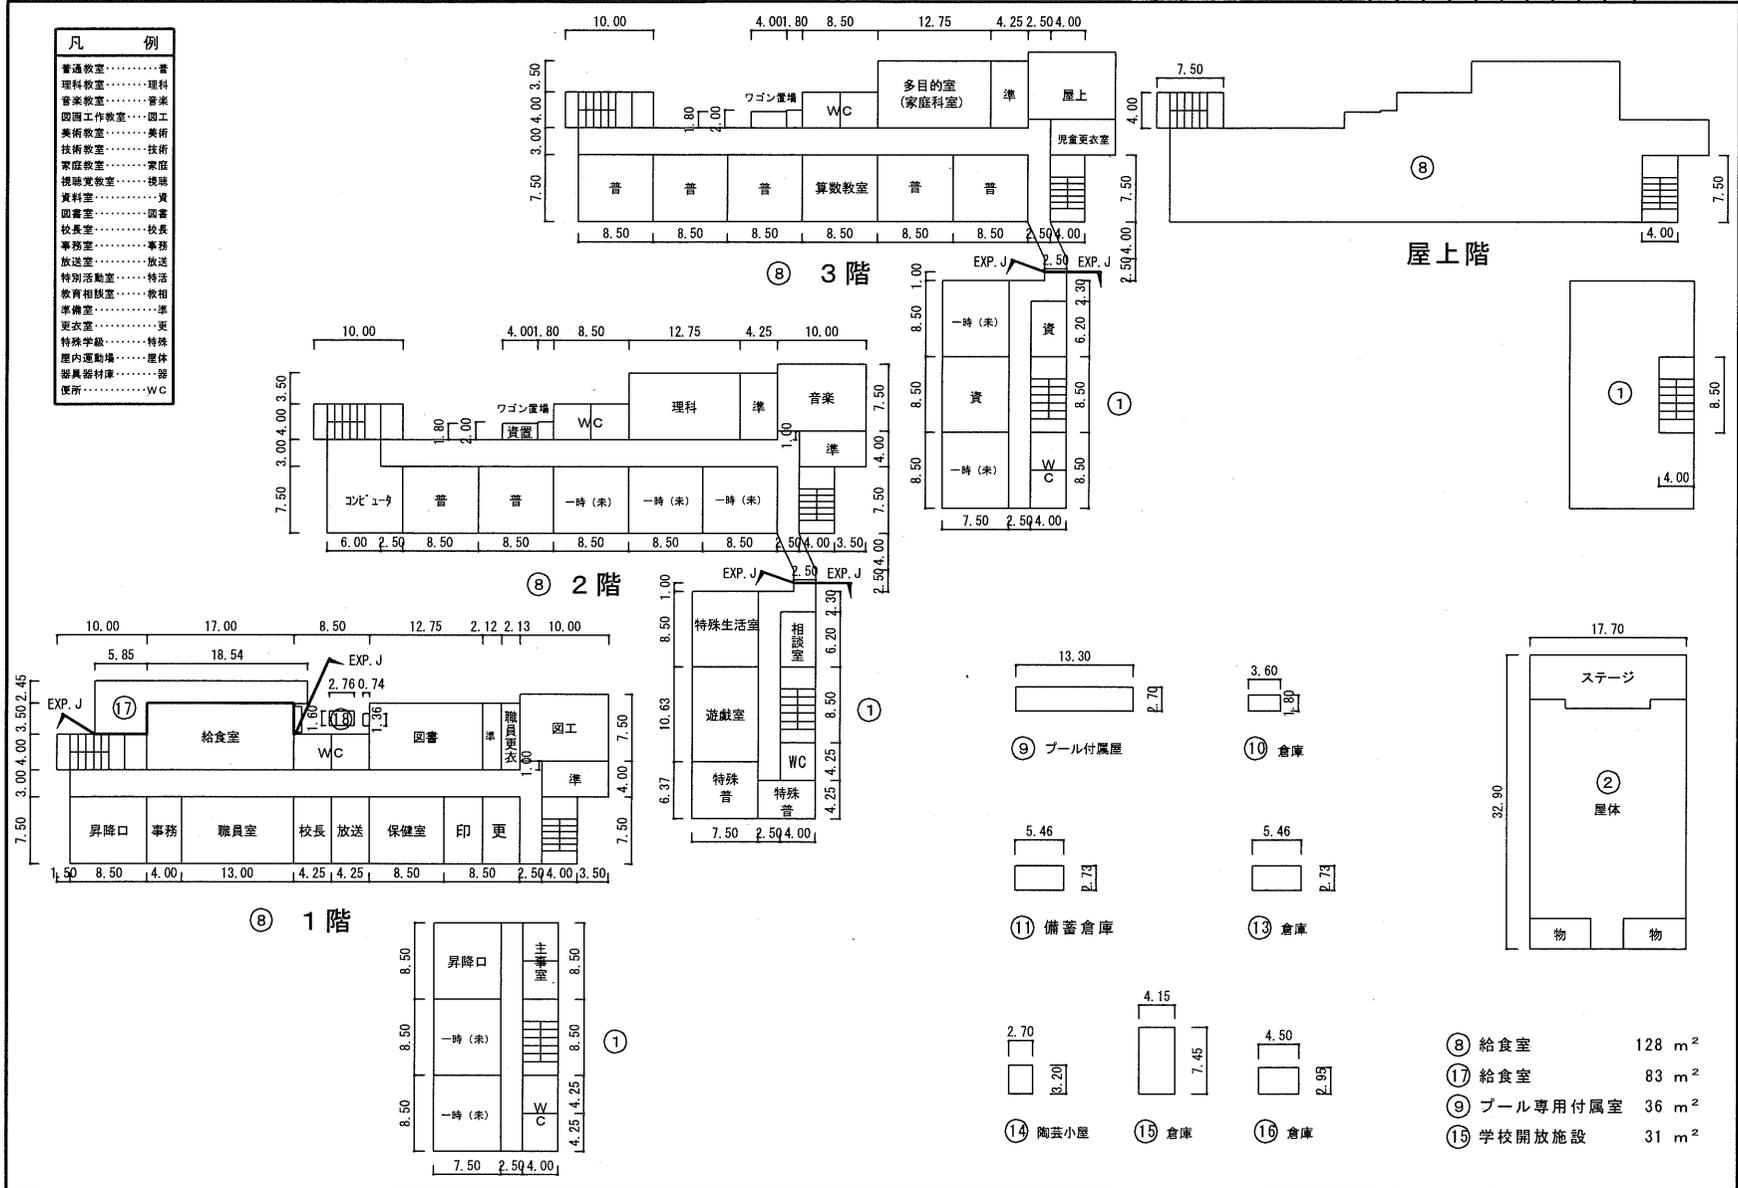

# 新泉小学校改修後平面図

資料3  
第21回設置協議会資料  
平成25年7月1日

(平成25年度)

平面図	縮尺 1/600	学校名 杉並区立 新泉小学校	調査番号	都道府県 (市町村)	(学校)	整理番号	%132
	0 10 20 30m		1 3	1 1 5	6 2 2		

凡 例	
普通教室	普通
理科教室	理科
音楽教室	音楽
図画工作教室	図工
美術教室	美術
技術教室	技術
家庭教室	家庭
視聴覚教室	視聴
資料室	資料
図書室	図書
校長室	校長
事務室	事務
放送室	放送
特別活動室	特活
教育相談室	教相
準備室	準備
更衣室	更衣
特殊学級	特殊
屋内運動場	屋内
器具器材庫	器具
便所	WC

