

屋外倉庫棟は校庭からの音を軽減できる配置を検討します。
歩道側への圧迫感軽減のため壁面緑化を検討します。

校庭からの音を軽減できる緑の配置を検討します。

防球ネットの外側でボールが飛んでくる危険性のない
安全な位置に遊び場を設けることを検討します。

職員室は校庭や昇降口の様子が確認しやすい
配置計画としています。

事務室・主事室は、昇降口付近に設ける配置計画としています。

昇降口と校庭をつなぐスロープを設ける計画としています。

放送室から校庭の状態を見ることのできる
TVカメラの整備を検討します。

「まちかど広場」は昇降口や正門前の滞留スペース、雨や
直射日光を避けられる屋外活動スペースとして活用できます。
防災炊き出しの場所としても活用可能な計画を検討します。

多目的室の1室を昇降口脇に配置し、課外活動や地域イベント
などにも活用しやすい配置計画としています。

駐輪場のセキュリティ区画を検討します。

雨水浸透機能を有し、環境学習にも活用できる、
降雨の際に出現するレインビオトープの整備を検討します。

防球ネット
セキュリティフェンス+壁面緑化

雨水流出抑制として、雨水貯留浸透槽や暗渠管の整備を検討します。

学級菜園

通常時はベンチとなり、座板を外せばかまどとなる
かまどベンチを設け、人工芝校庭でも防災訓練等の
活動に支障がでないよう検討します。



かまどベンチのイメージ

学童クラブは学童専用の玄関からの
出入りを行う動線計画としています。


エレベーターは調理室に近接した
位置に設ける配置計画としています。

調理室は昇降口と反対側に設け、
給食関連の搬入出が安全に行える
計画としています。


凡例	
	普通教室
	特別教室
	便所
	管理諸室
	学童
	体育
	給食
	学校開放
	廊下・階段
	セキュリティフェンス
	防球ネット
	壁面緑化

配置図 兼 1階平面図


※本資料は検討段階のものであり、各種手続き・届出等により変更となる可能性があります。

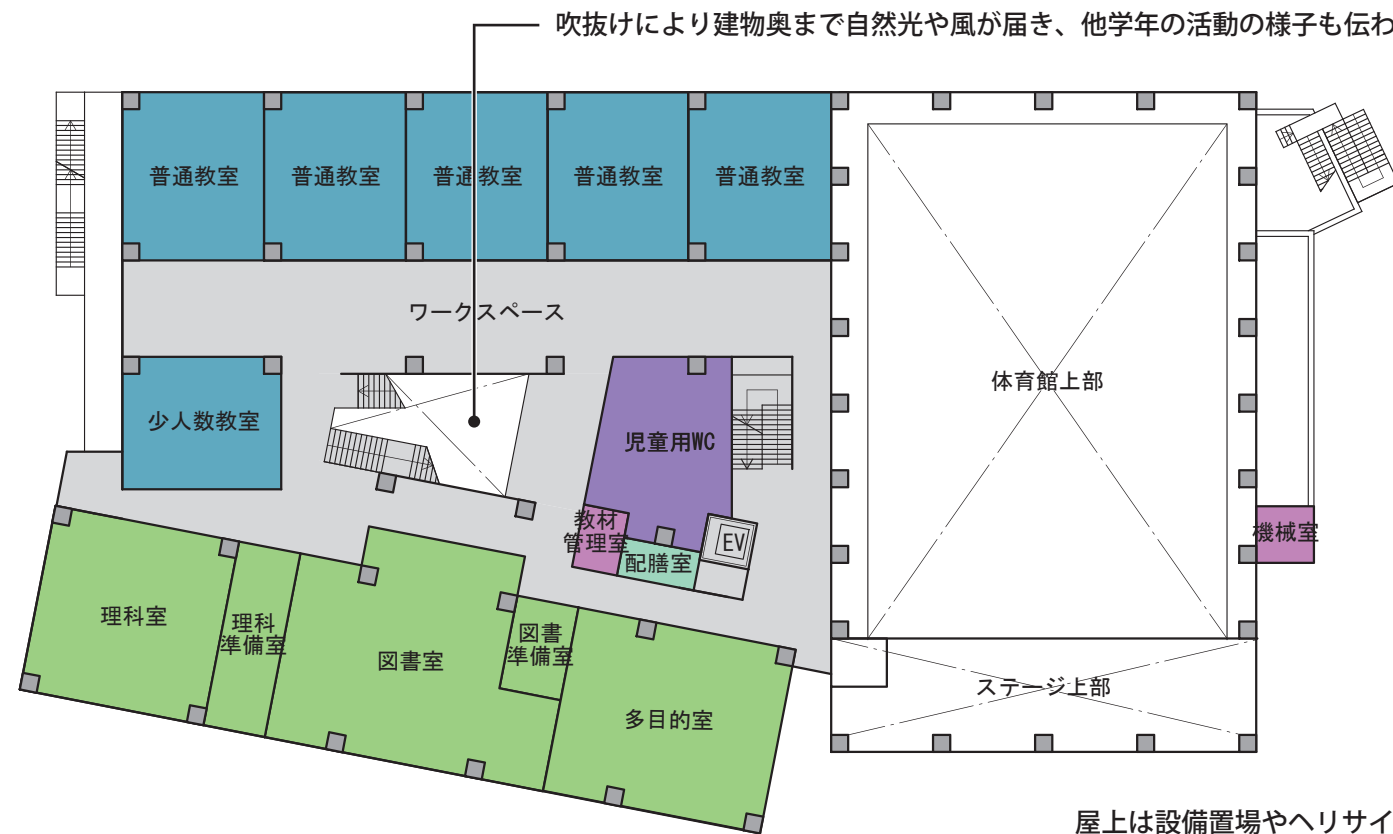


3階平面図

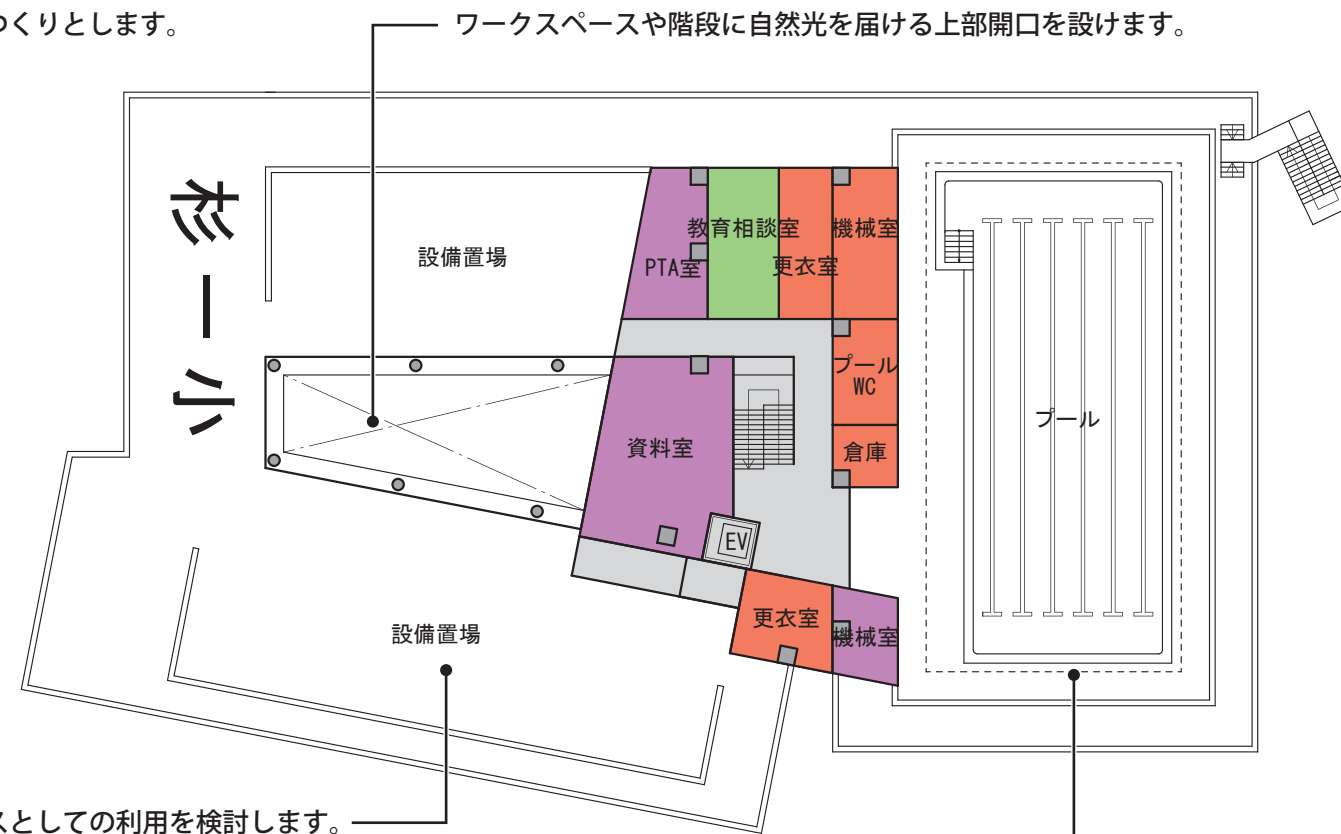

5階平面図

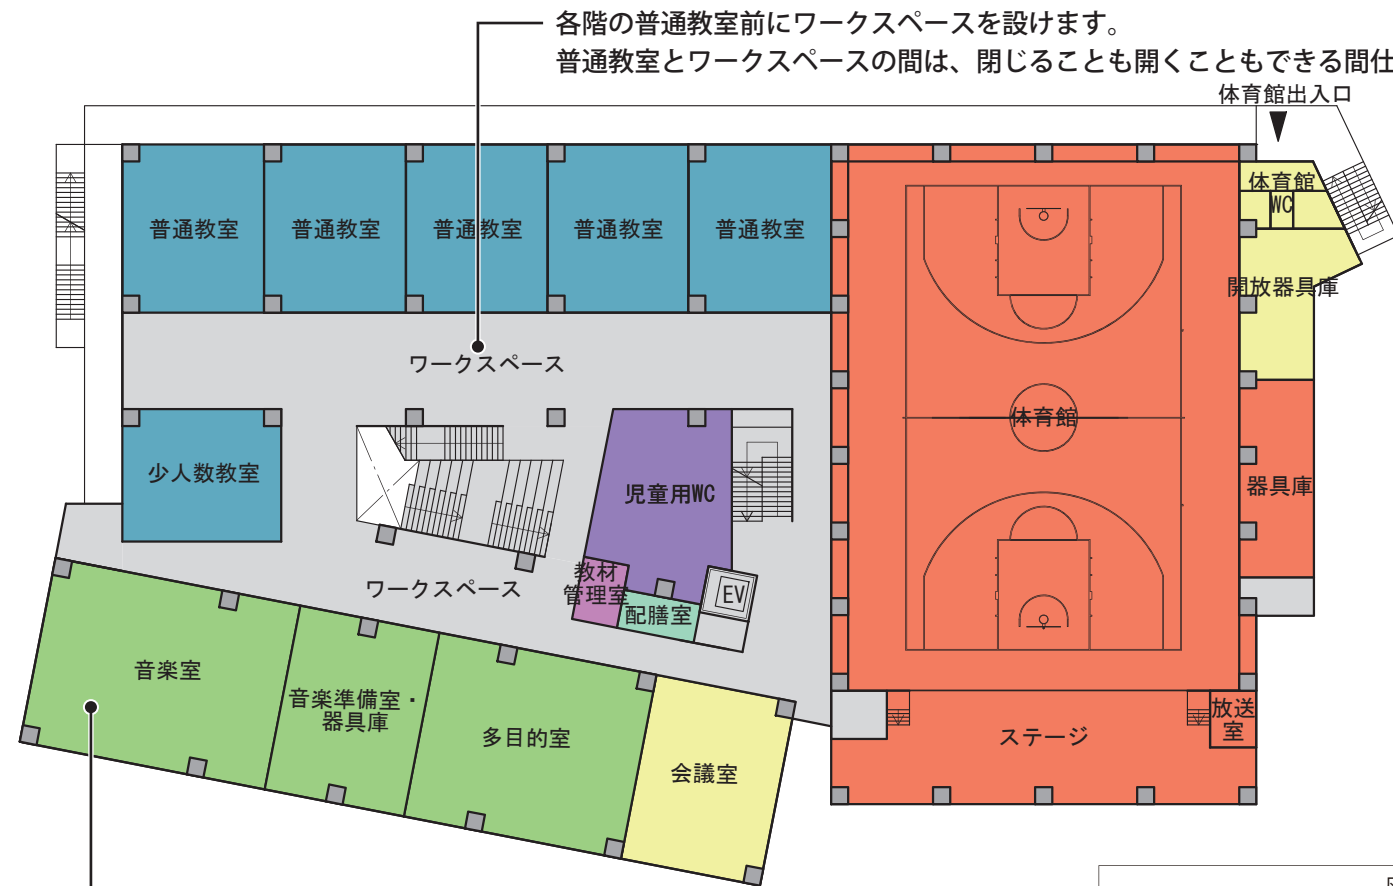


2階平面図

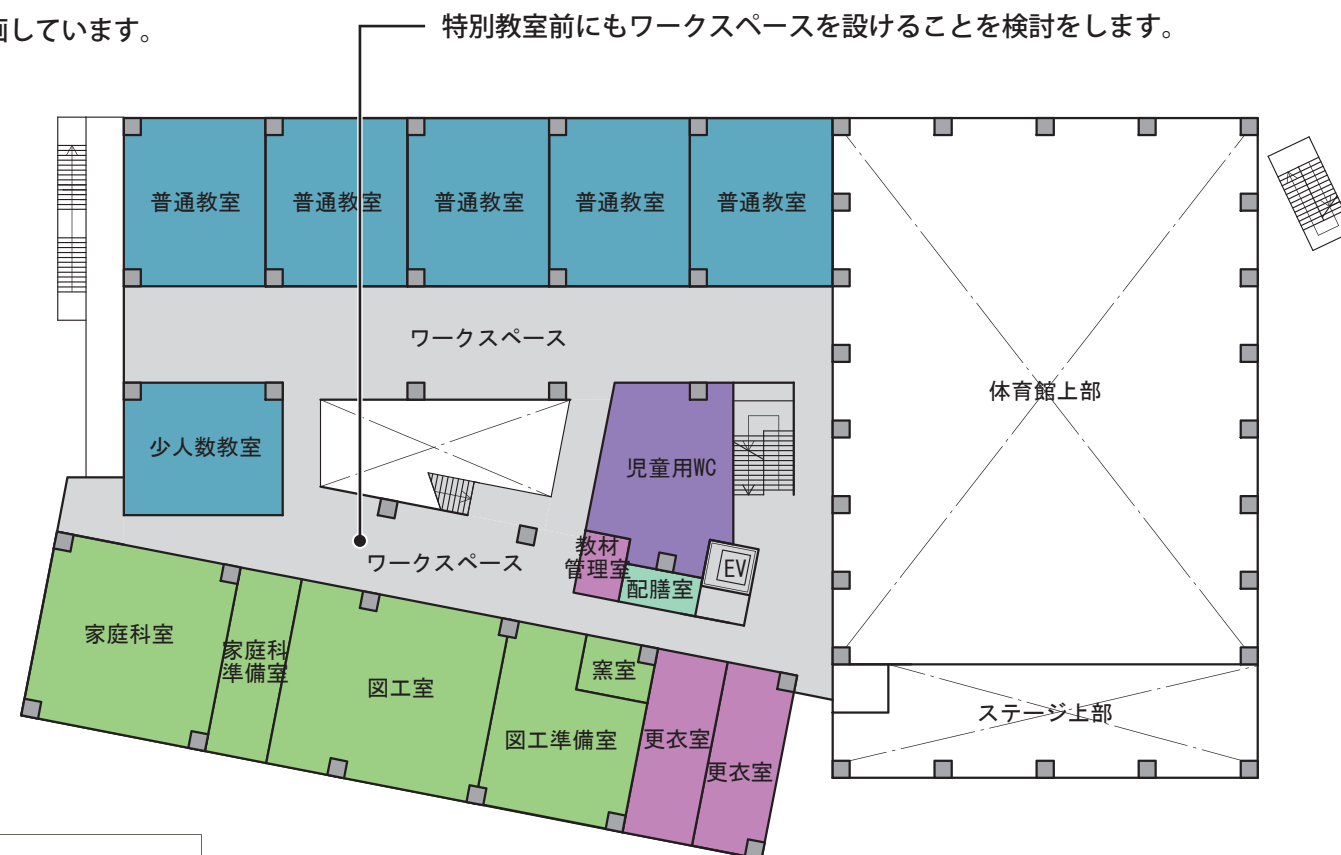

4階平面図

凡例					
普通教室	体育	給食	普通教室	体育	給食
特別教室	管理諸室	学校開放	特別教室	管理諸室	学校開放
便所	学童	廊下・階段	便所	学童	廊下・階段

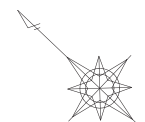

縮尺 1/400

※本資料は検討段階のものであり、各種手続き・届出等により変更となる可能性があります。