

【記入例】

日付は記入しないでください。

第1号の4様式（第6条関係）

住所・氏名・電話は、タイプ、ゴム印等を使わずに手書きで記入してください。法人の場合は、住所・氏名・電話のゴム印も可です。

杉並区長宛

協議申請者の住所、氏名、電話番号を記入し、印を押印してください。

申請者 住所 杉並区阿佐谷南1-15-1
 (建築主等) 氏名 杉並 一郎
 電話 03(3312)0000

認印

協議代理人の住所、氏名、電話番号を記入し、印を押印してください。

代理人 住所 杉並区成田東3-17-30
 (株) 杉並
 氏名 土木 事朗
 電話 03(3315)0000

認印

自主整備計画書

狭あい道路の拡幅整備の事前協議に関する後退用地等を下記のとおり自主整備するので、計画書を提出します。なお、整備後は完了届を提出し、後退用地等は道路として適切な維持管理を行います。

記

受付番号	第 〇〇-〇〇〇〇 号 (区道 ・ 私道 ・ その他)
申請地	杉並区 阿佐谷南 一丁目 715 番地 1, 5, 7 (住居表示 阿佐谷南 一丁目 15 番 1 号)
自主整備種別	1 床面積 1,500 m ² 以上 ・ 開発行為 ・ 位置指定道路 2 土地の管理 (売却 ・ 相続) 3 その他 (権利者不承諾 ・ 障害物 ・ 終端)
無償使用承諾書の提出日 (区道の場合)	年 月 日 日付は記入しないでください。
後退用地等の整備	1 アスファルト舗装 2 その他 (別添整備計画図のとおり)
	整備予定時期 (年 月頃)
境界線の表示方法	1 L形側溝 2 縁石 3 その他 (別添整備計画図のとおり)

(注意事項)

・申請者が変わる場合は、「申請者変更届」と「整備方法」の再協議が必要になります。

(添付書類)

・整備計画図

延床面積が 1,500 以上、開発行為、位置指定道路の場合は1番に○
 売却や相続の場合は2番に○
 その他に該当する場合は3番に○をして下さい。

自主整備計画図作成例

区整備非承諾で自主整備とする場合は個別相談になります。

(本図面は、売買・相続・土地の管理等を目的とする自主整備図面です。)

※訂正の終わった現況図に下記①～③の内容を記載したものを自主整備計画図とします。

①既存塀撤去


後退部分にかかる既存塀は撤去する。
隣地との共有塀が撤去できない場合は確認書(念書)を提出していただきます。

②縁石設置

2項道路後退線の縁石(幅100~150)は敷地側に設置する。

③アスファルト舗装

道路後退部分と隅切り部分はアスファルト舗装とする。

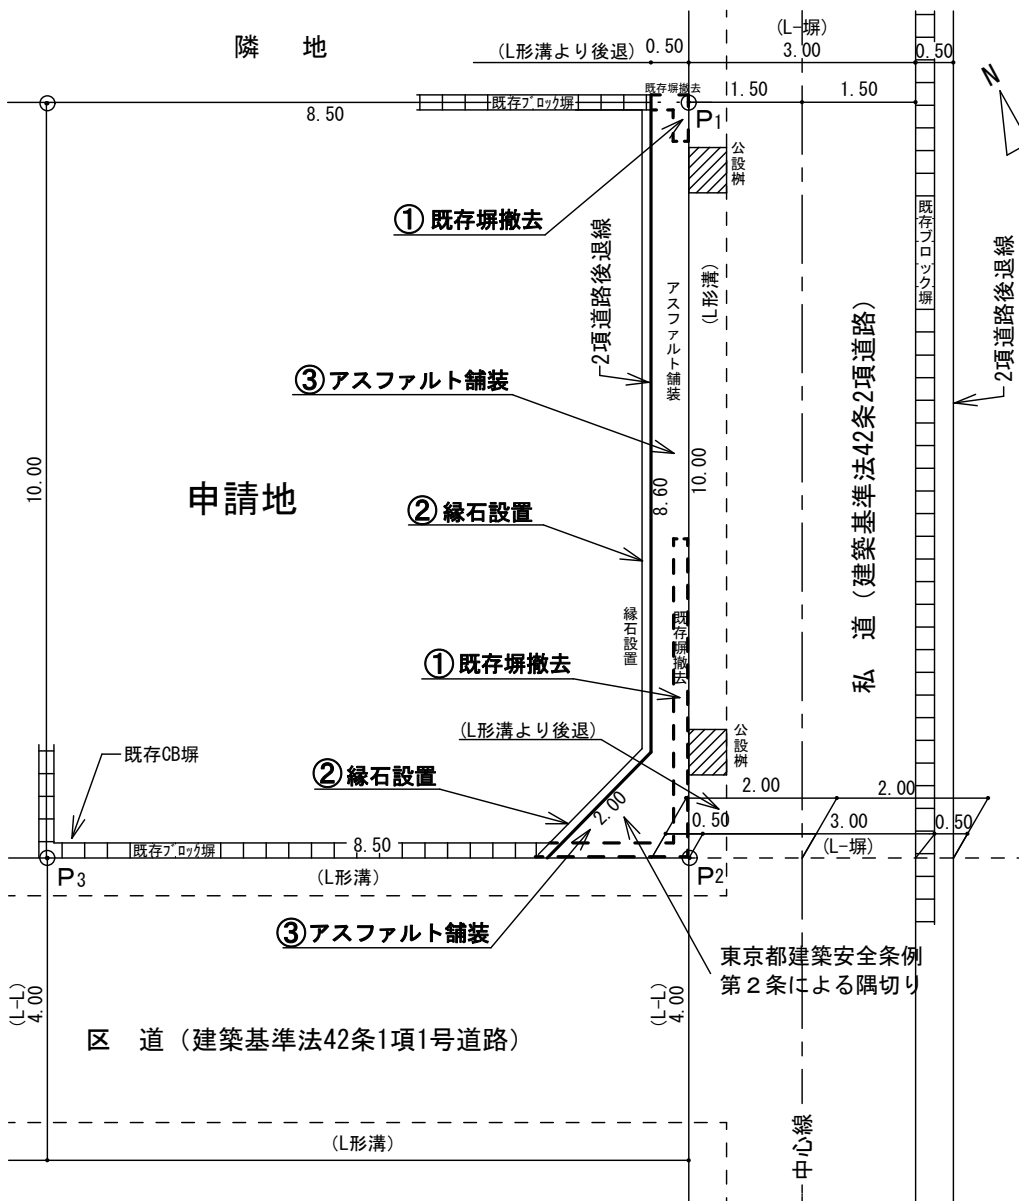

自主整備計画図 縮尺 1/100