


# 杉並区役所本庁舎 2F 区民ギャラリー平面図

## 【台車利用の場合】

荷物用エレベーターを利用すること  
 かが内 W 1.8m×D 1.5m×H 2.35m  
 開口部 W 1m×H 2.1m

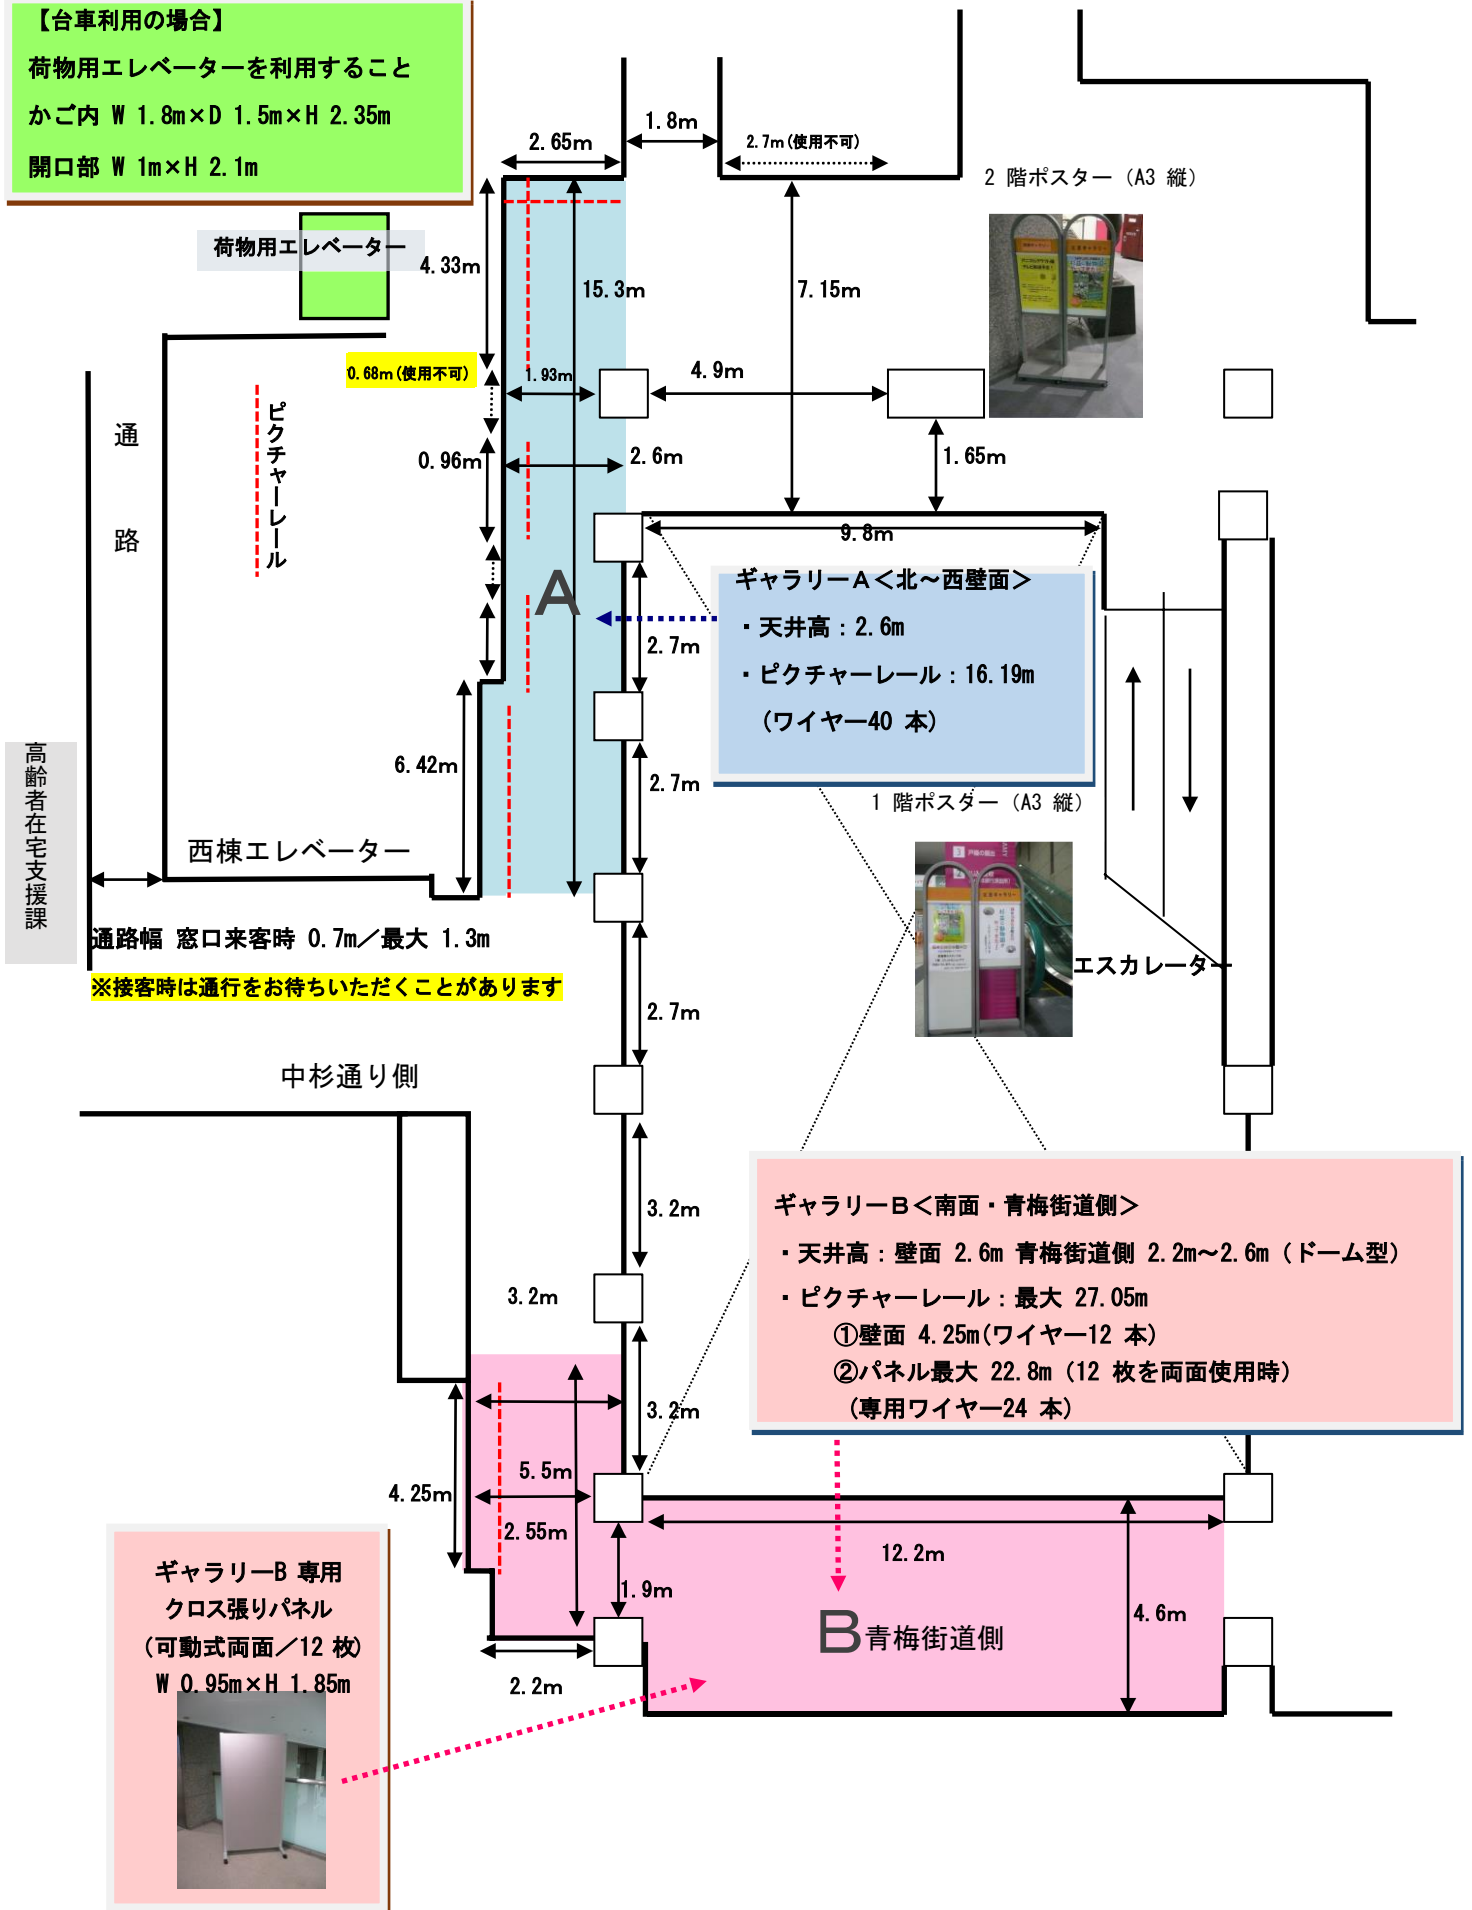

荷物用エレベーター

通路  
 ピクチャーレール

高齢者在宅支援課

西棟エレベーター

通路幅 窓口来客時 0.7m/最大 1.3m

※接客時は通行をお待ちいただくことがあります

中杉通り側

2階ポスター (A3 縦)



ギャラリーA<北~西壁面>  
 ・天井高: 2.6m  
 ・ピクチャーレール: 16.19m  
 (ワイヤー40本)

1階ポスター (A3 縦)



エスカレーター

ギャラリーB<南面・青梅街道側>  
 ・天井高: 壁面 2.6m 青梅街道側 2.2m~2.6m (ドーム型)  
 ・ピクチャーレール: 最大 27.05m  
 ①壁面 4.25m(ワイヤー12本)  
 ②パネル最大 22.8m (12枚を両面使用時)  
 (専用ワイヤー24本)

ギャラリーB専用  
 クロス張りパネル  
 (可動式両面/12枚)  
 W 0.95m×H 1.85m

