




SHINSEN IZUMI
1F
S: 1/500
110805

- <凡例>
- 小学校
 - 中学校
 - 共用
 - 管理室
 - プール
 - 特別支援学級
 - 倉庫類
 - 開放施設
 - 開放セキュリティ

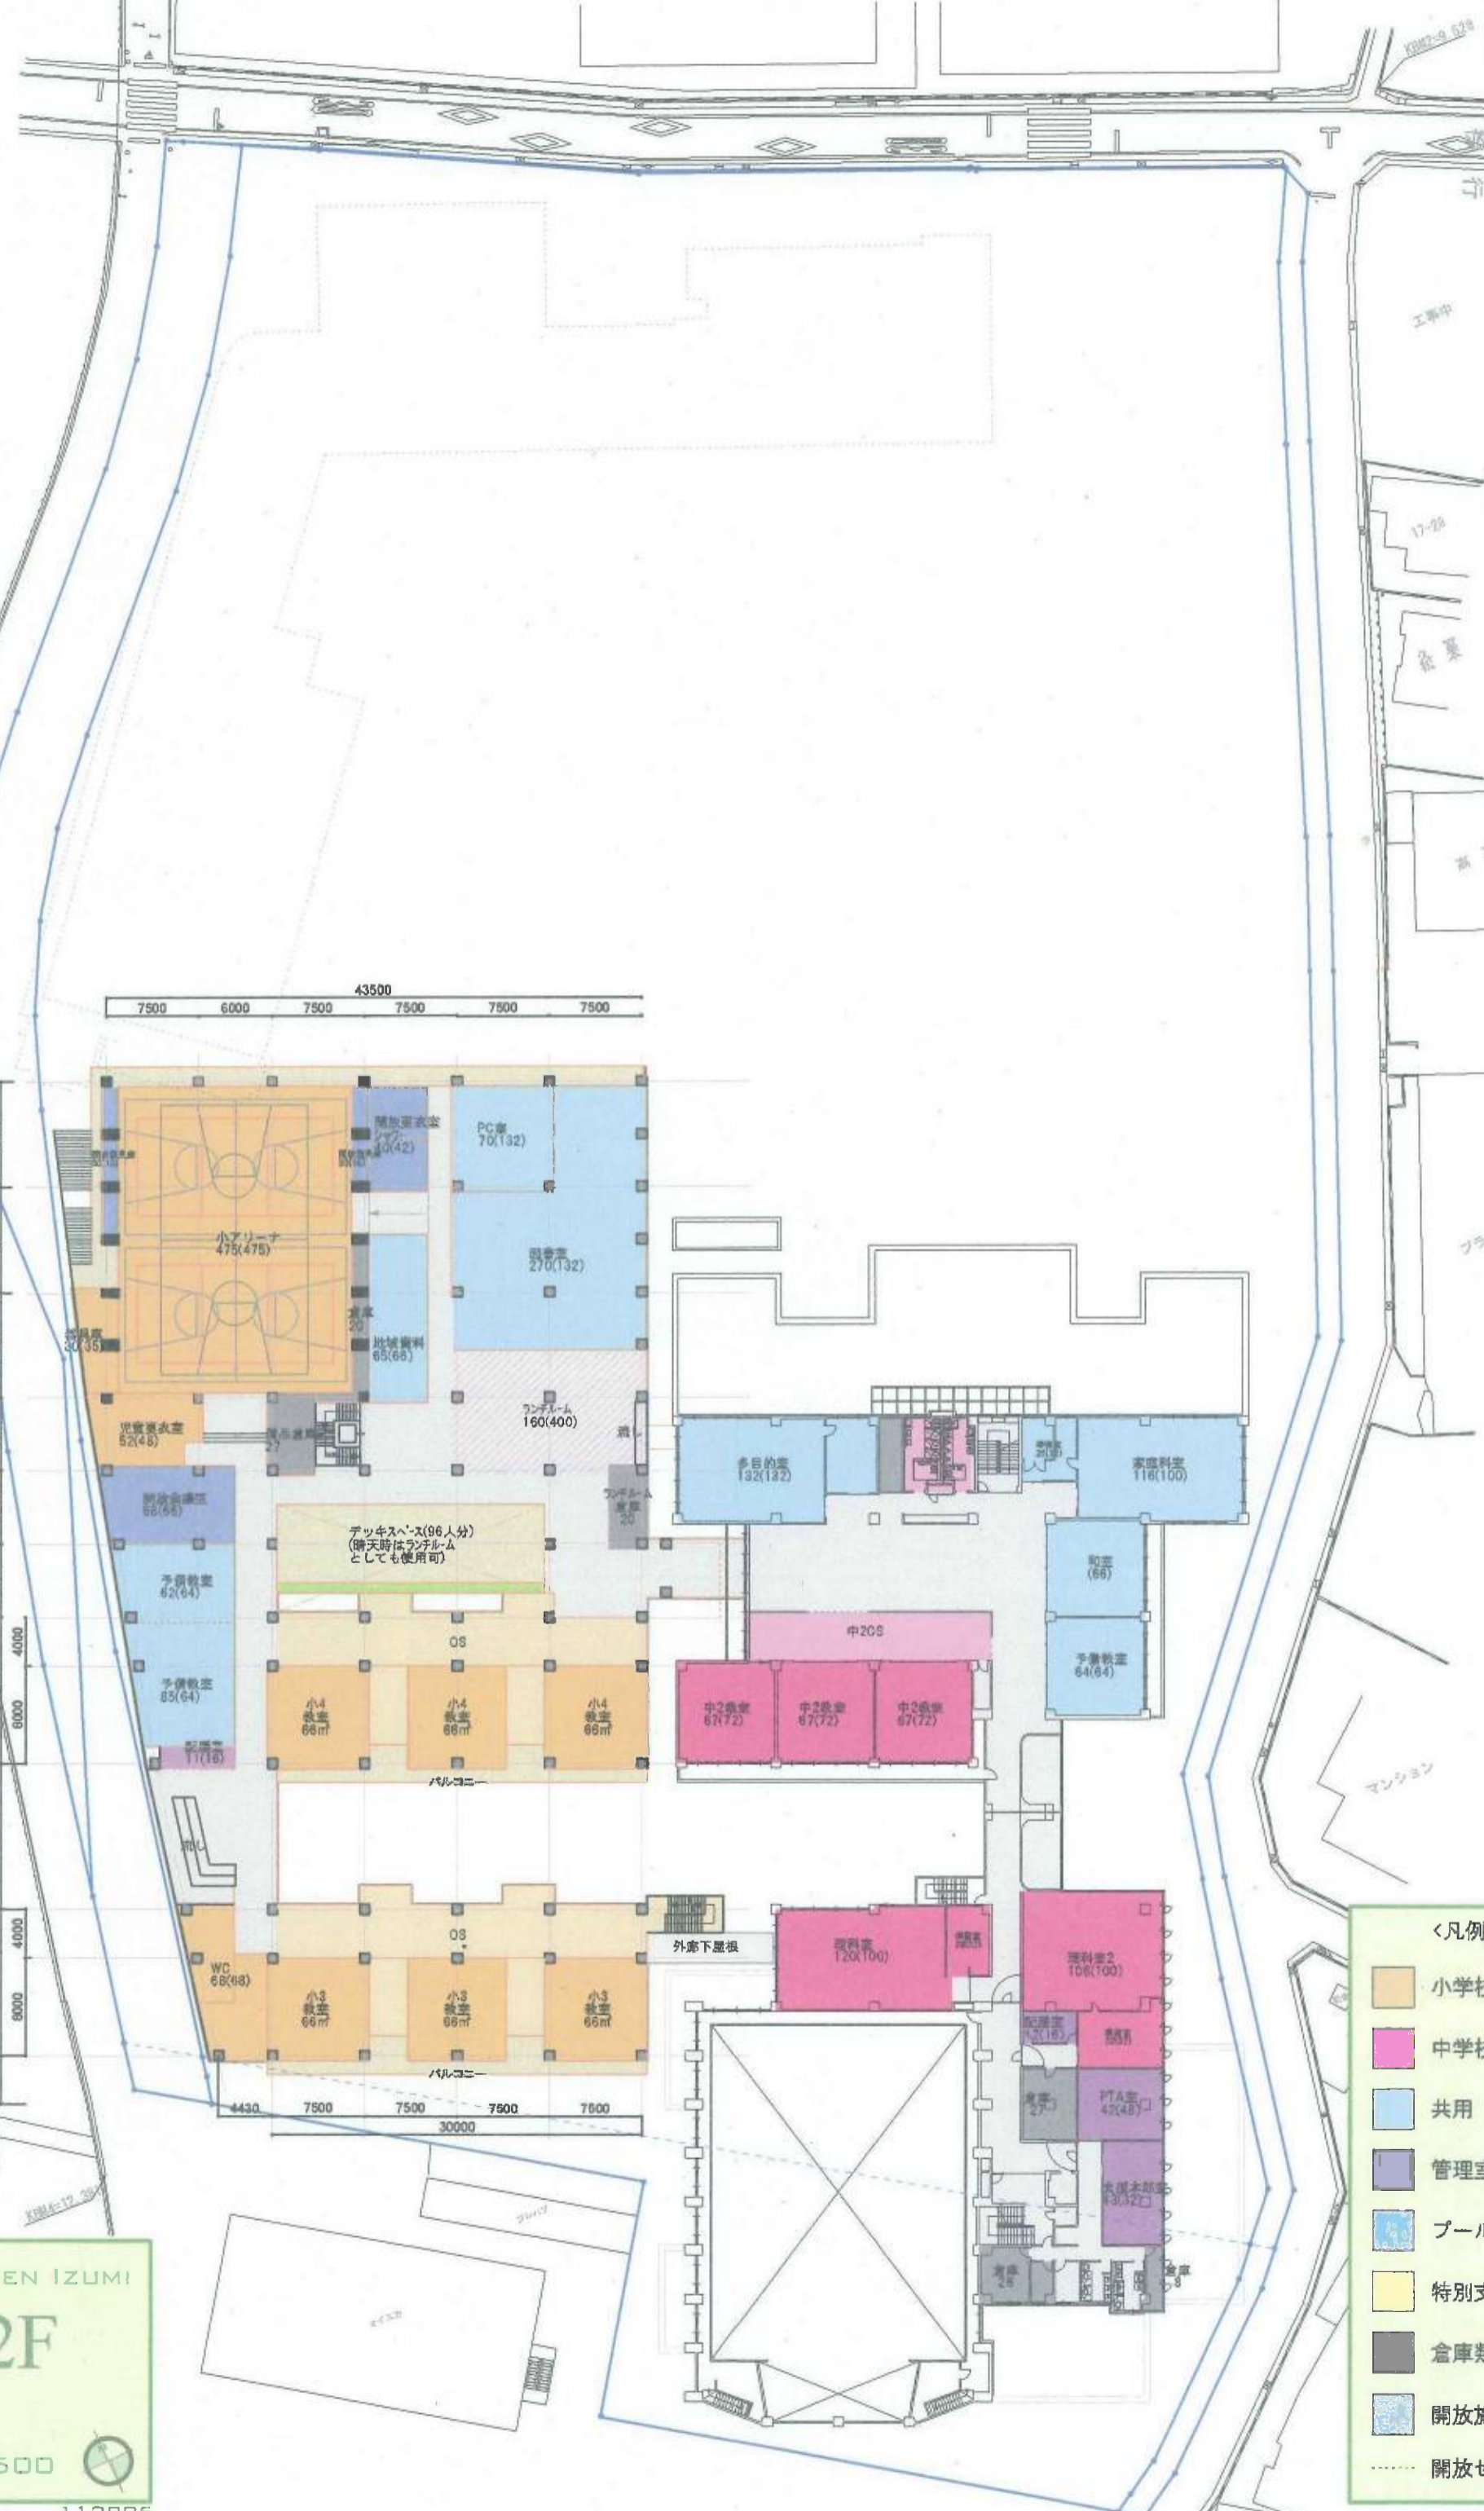

- <凡例>
- 小学校
 - 中学校
 - 共用
 - 管理室
 - プール
 - 特別支援学級
 - 倉庫類
 - 開放施設
 - 開放セキュリティ


SHINSEN IZUMI
2F
 S; 1/500
 110805

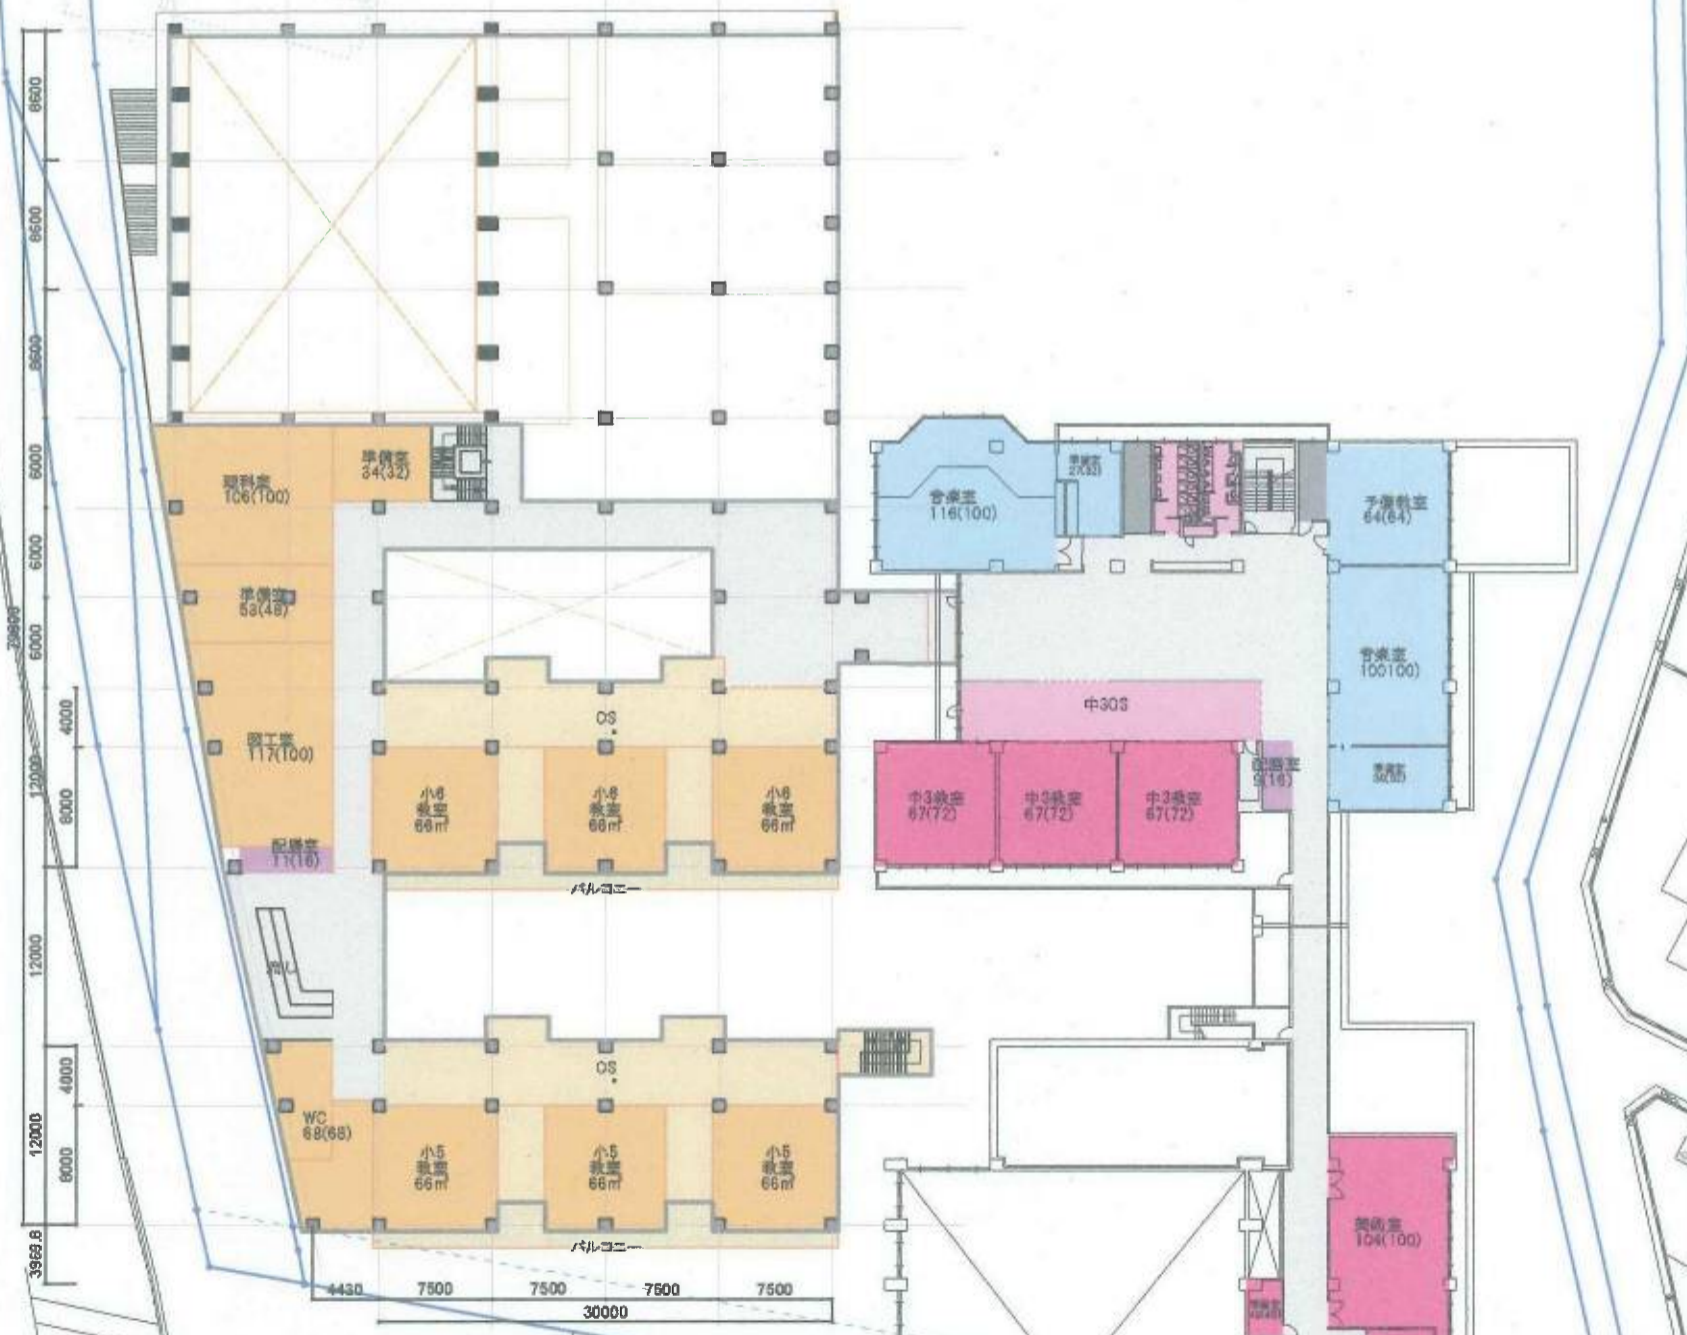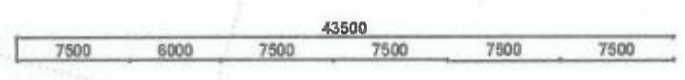

- <凡例>
- 小学校
 - 中学校
 - 共用
 - 管理室
 - プール
 - 特別支援学級
 - 倉庫類
 - 開放施設
 - 開放セキュリティ

SHINSEN IZUMI
3F
 S: 1/500
 110805

工事
 17-28
 図書
 プラム12
 マンション

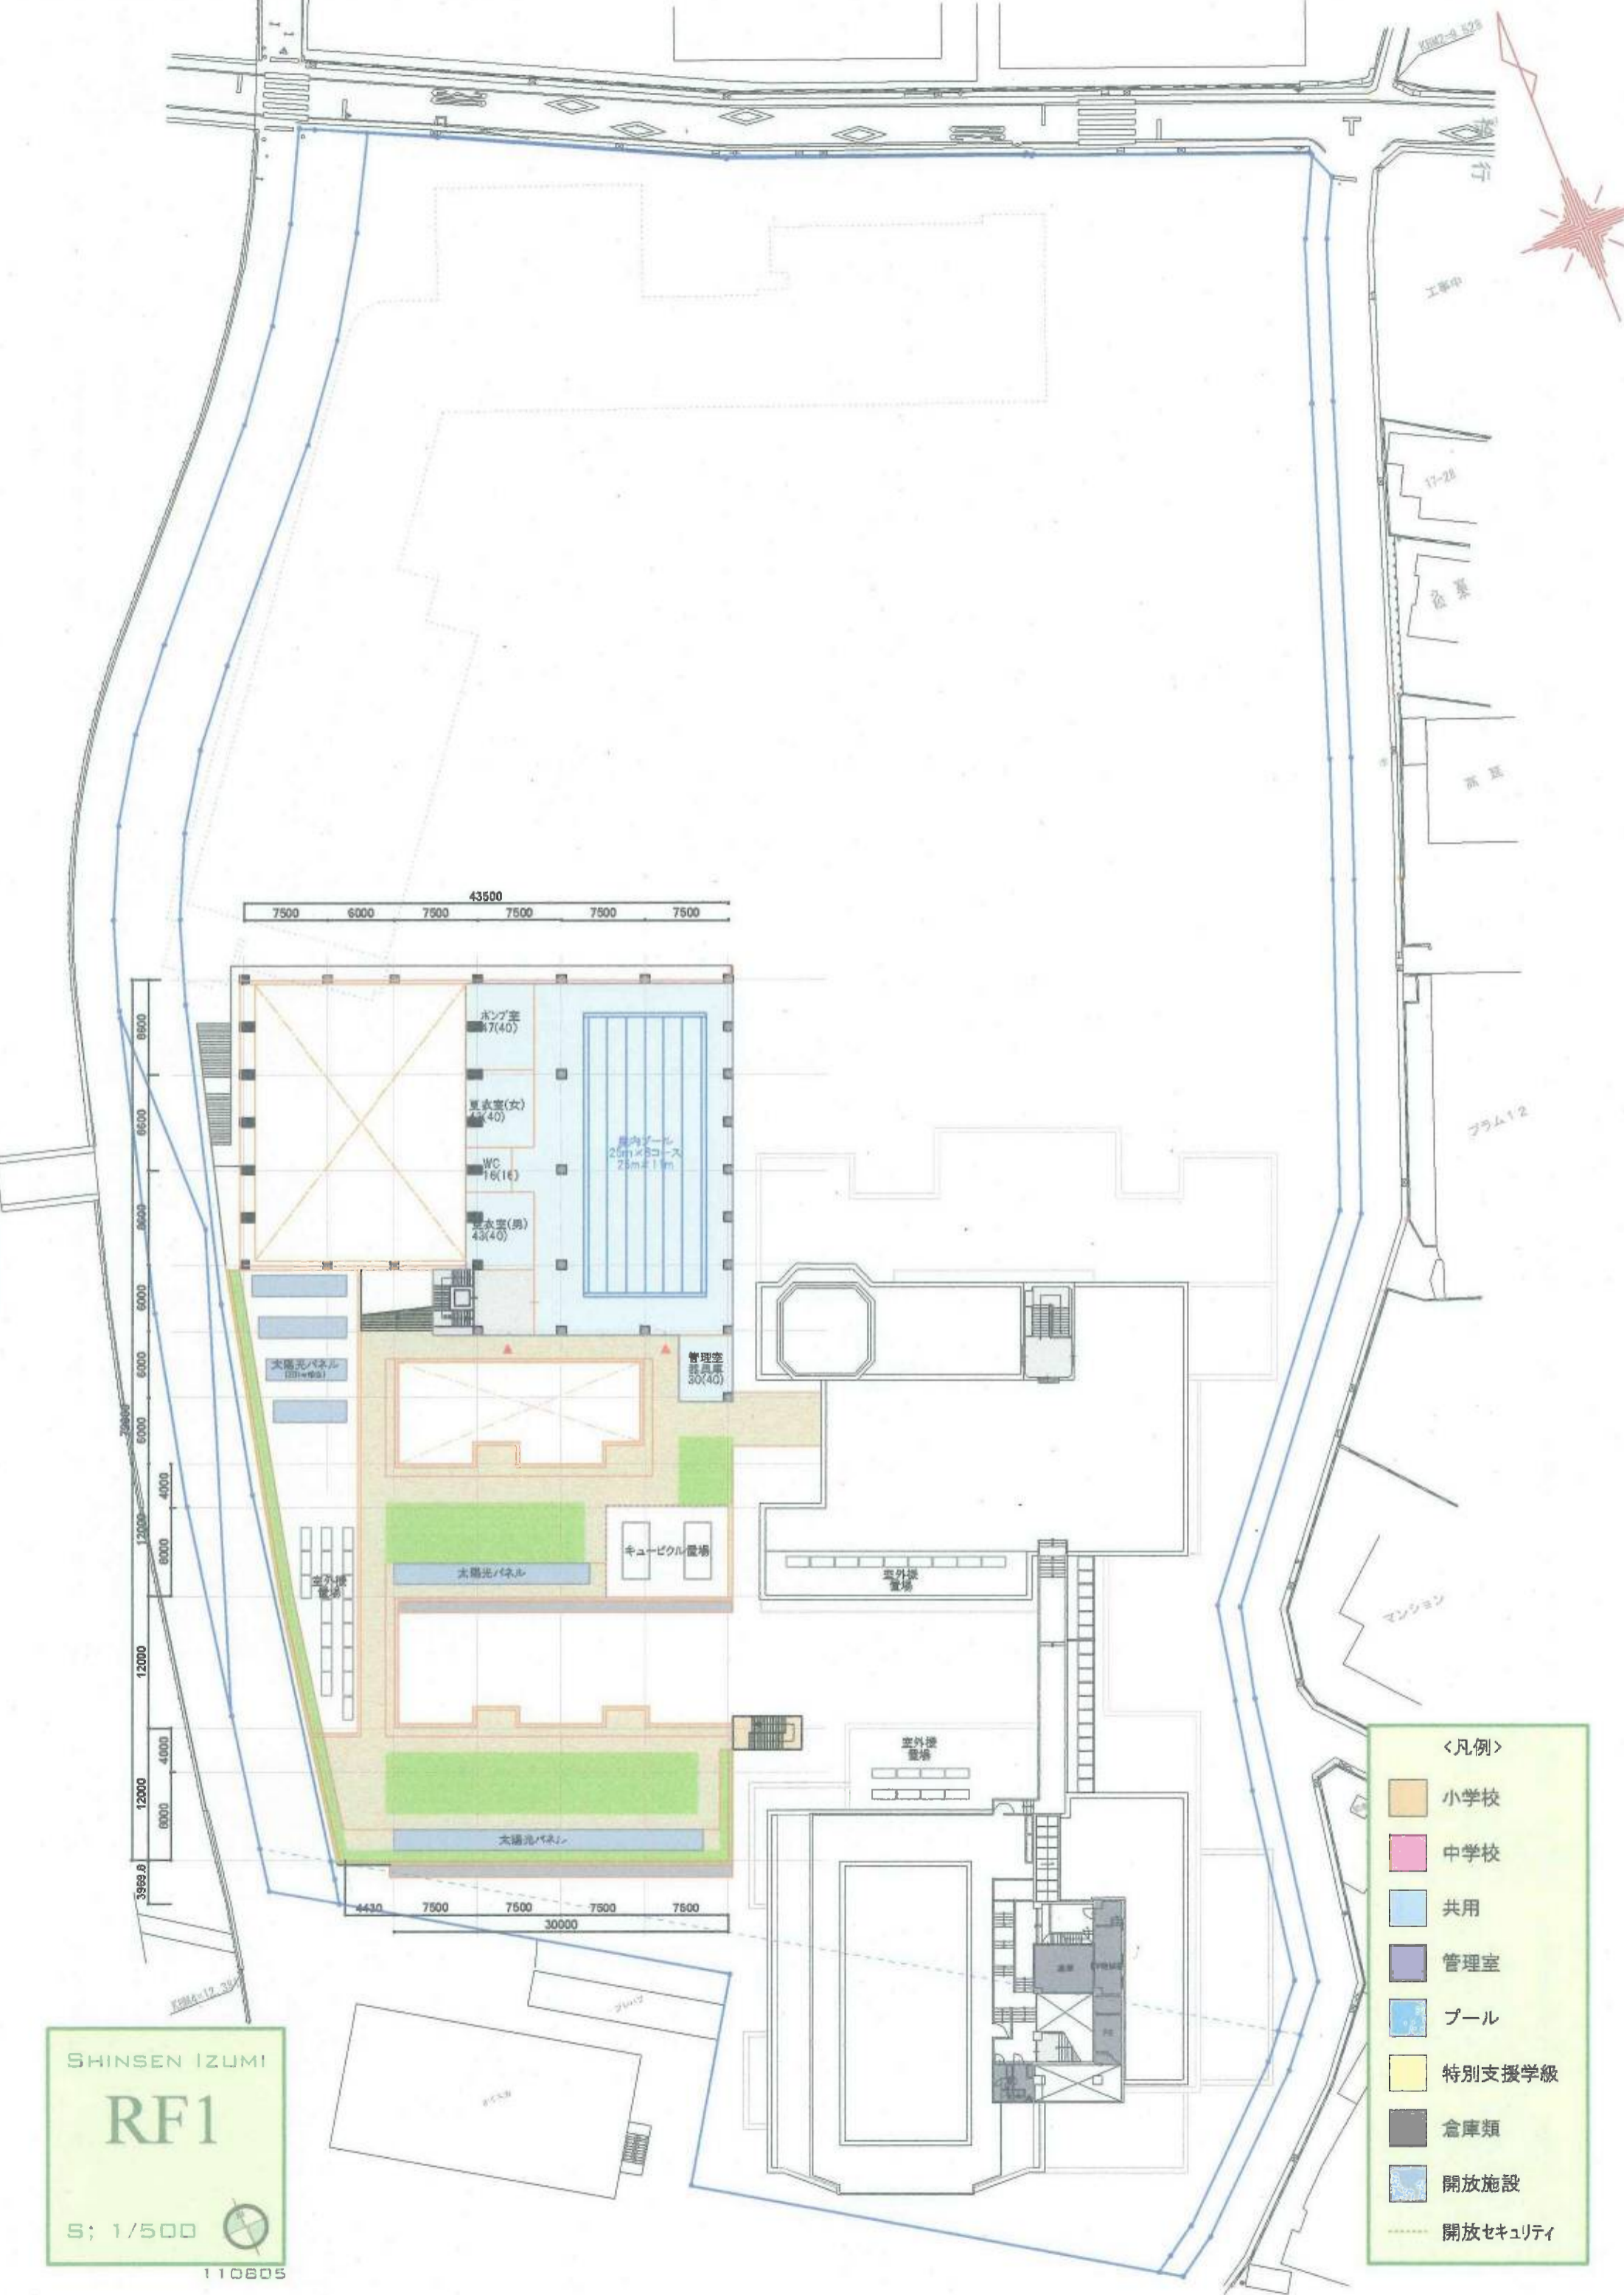

43500
7500 6000 7500 7500 7500 7500

8900
8600
8600
6000
6000
6000
6000
4000
12000
8000
12000
4000
12000
8000
3989.8

4430 7500 7500 7500 7500 30000

SHINSEN IZUMI
RF1
S; 1/500
110805

- <凡例>
- 小学校
 - 中学校
 - 共用
 - 管理室
 - プール
 - 特別支援学級
 - 倉庫類
 - 開放施設
 - 開放セキュリティ

工事中

17-28

浴室

事務

プラム12

マンション

室外遊
置場

室外遊
置場

室外遊
置場

プラム12

プラム

ポンプ室
17(40)

更衣室(女)
43(40)

WC
16(16)

更衣室(男)
43(40)

屋内プール
25m×8コース
25m×1m

管理室
30(40)

キュービクル置場

太陽光パネル

太陽光パネル

太陽光パネル

太陽光パネル

太陽光パネル


太陽光パネル

太陽光パネル



7500 6000 7500 43500 7500 7500 7500

8600 8600 8600 8600 8600 8600 8600 8600 8600 8600 12000 12000 4000 12000 8000 4000 39959.8

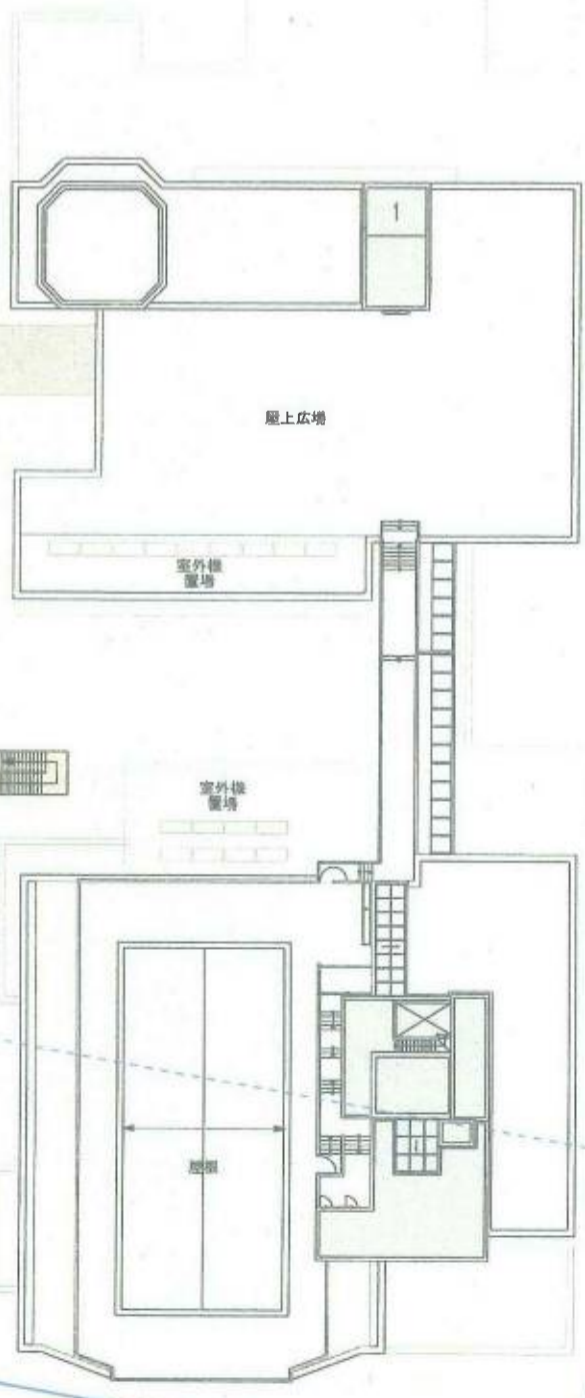

- <凡例>
- 小学校
 - 中学校
 - 共用
 - 管理室
 - プール
 - 特別支援学級
 - 倉庫類
 - 開放施設
 - 開放セキュリティ

SHINSEN IZUMI
RF2
 S; 1/500
 110805