




敷地面積 : 6,523㎡  
 (別に飛地138㎡有)  
 建築面積 : 約3,100㎡  
 延べ床面積 : 約7,050㎡

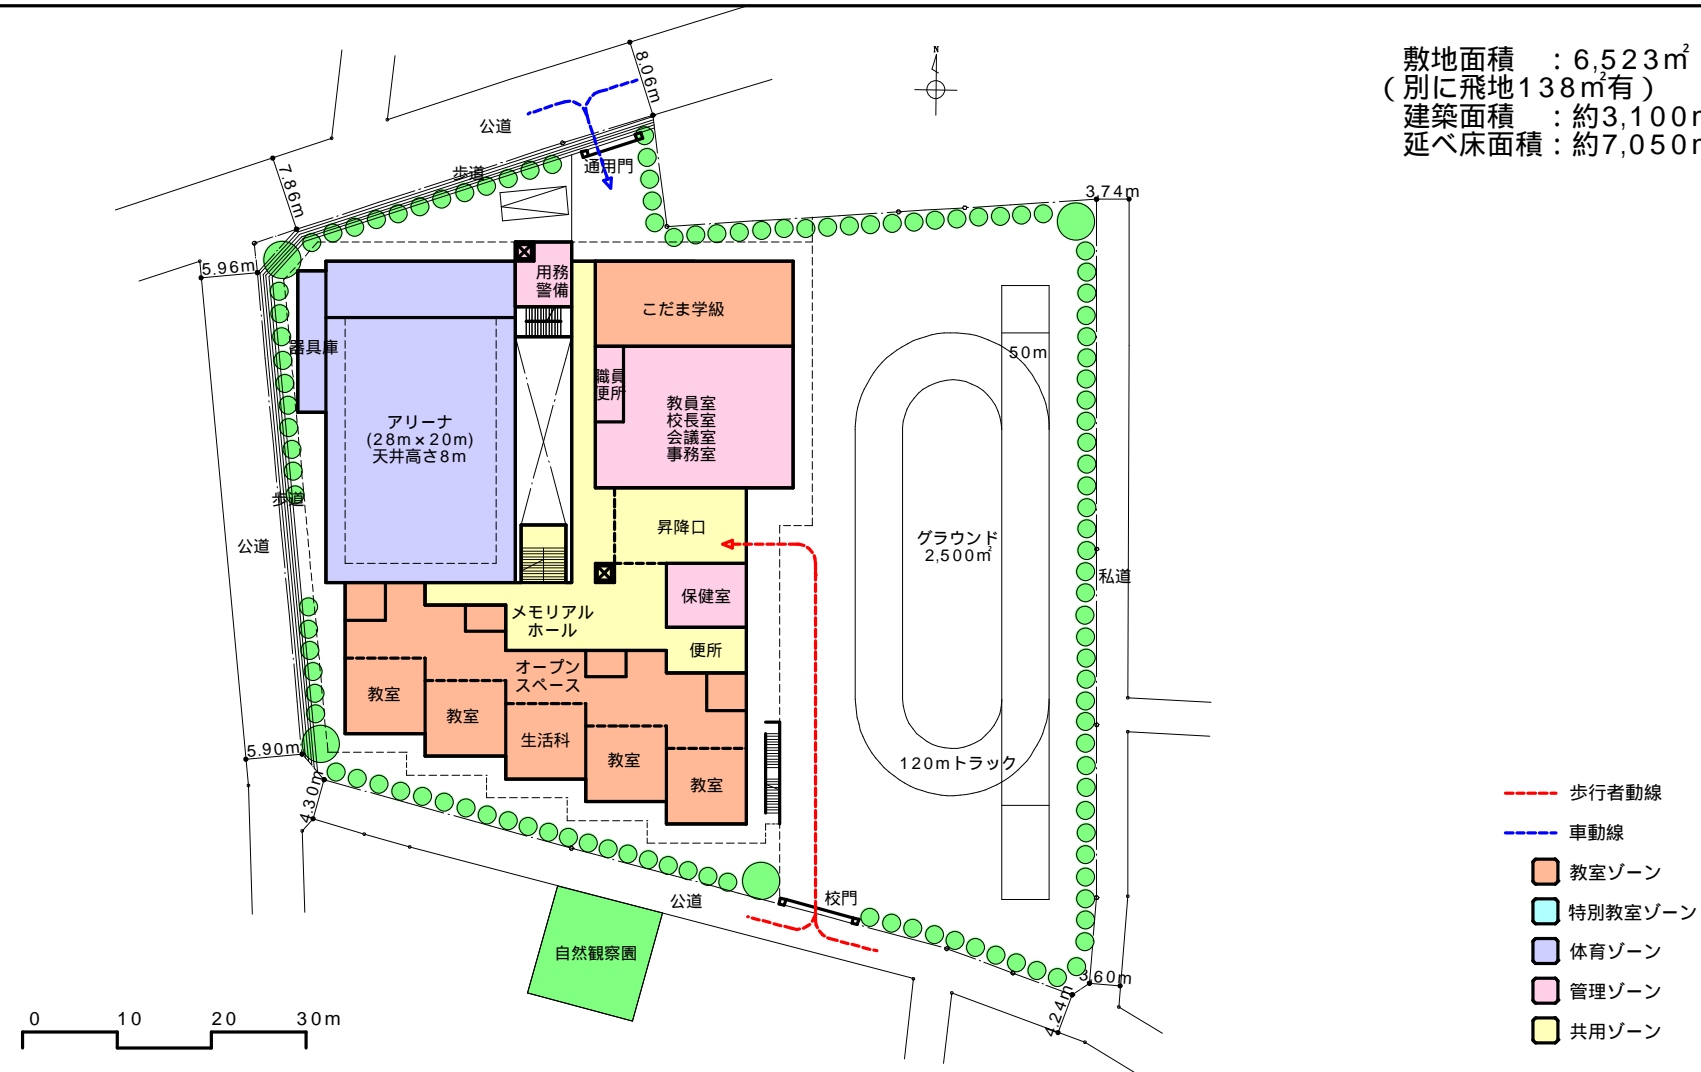


配置図・1階平面図

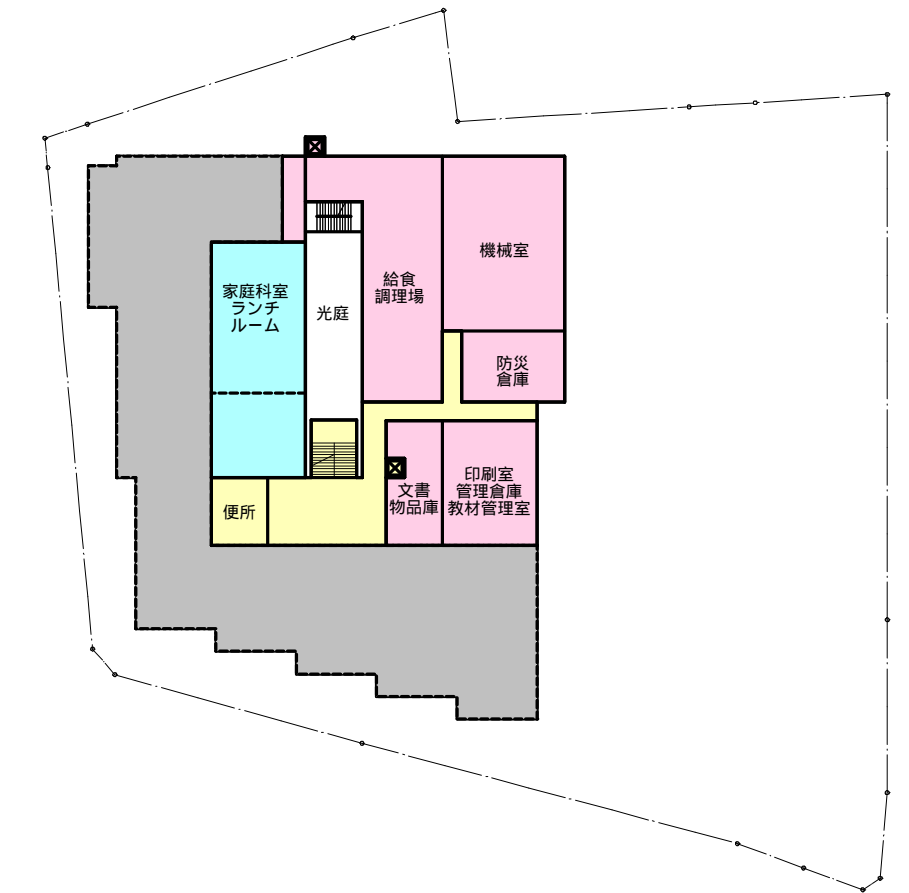

地下1階平面図

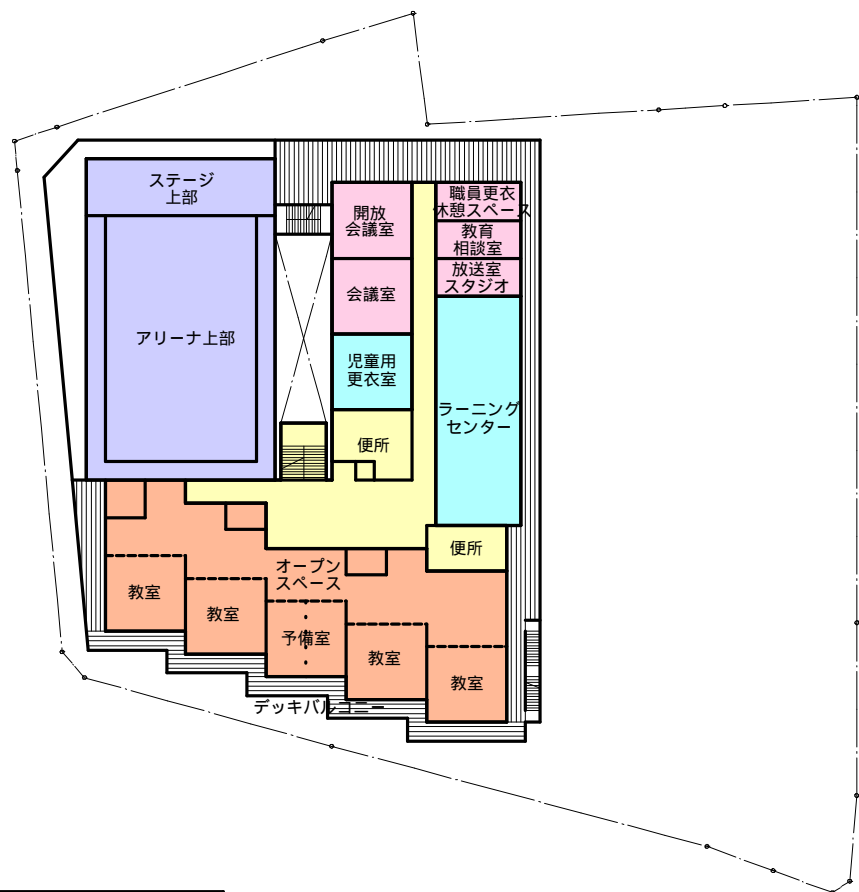

2階平面図

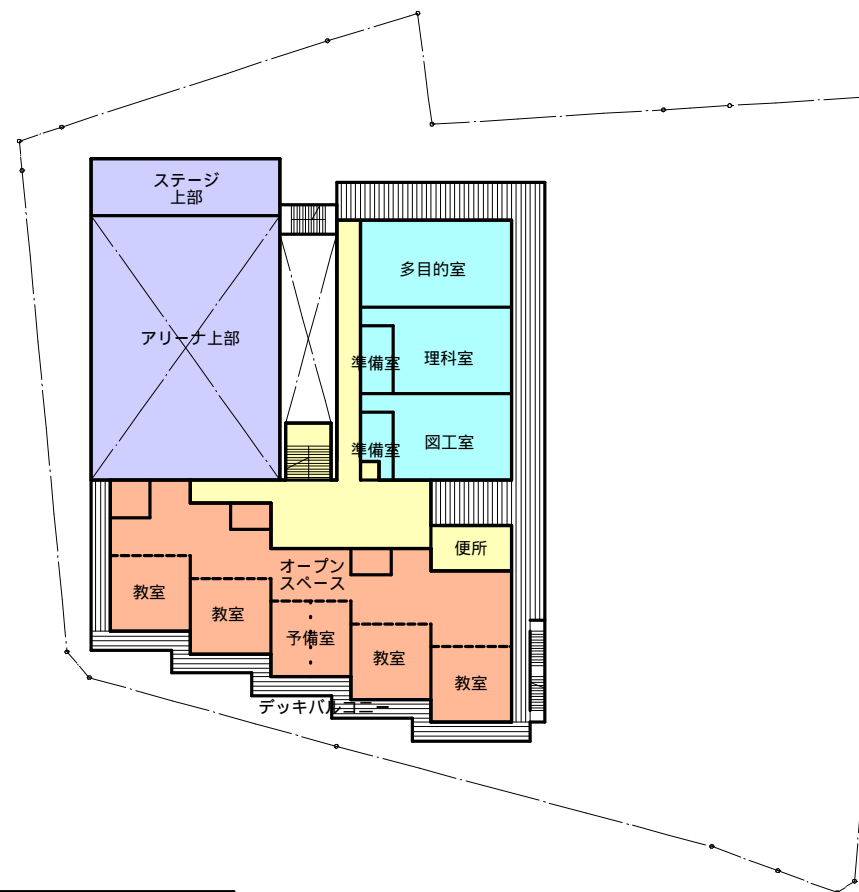

3階平面図



4階平面図