

議案第六十三号

荻窪駅北口駅前広場修景整備工事の請負契約の締結について
右の議案を提出する。

平成二十二年九月八日

提出者 杉並区長 田 中 良

荻窪駅北口駅前広場修景整備工事の請負契約の締結について
荻窪駅北口駅前広場修景整備工事施行のため、左記のとおり請負契約を締結する。

記

- 一 契約の目的 荻窪駅北口駅前広場修景整備工事
- 二 契約の方法 一般競争入札
- 三 契約の金額 金一億五千九百四十九万五千円也
- 四 契約の相手 杉並区井草三丁目三十二番八号

中江・中央 建設共同企業体

構成員（代表者）

杉並区井草三丁目三十二番八号

中江建設工業 株式会社 本社

執行役員社長 関 一郎

構成員

杉並区宮前四丁目三十番二十号

中央土建工業株式会社

代表取締役 田村 純 人

(提案理由)


荻窪駅北口駅前広場修景整備工事を施行する必要がある。

資料 1

荻窪駅北口駅前広場修景整備工事

案内図

工事箇所

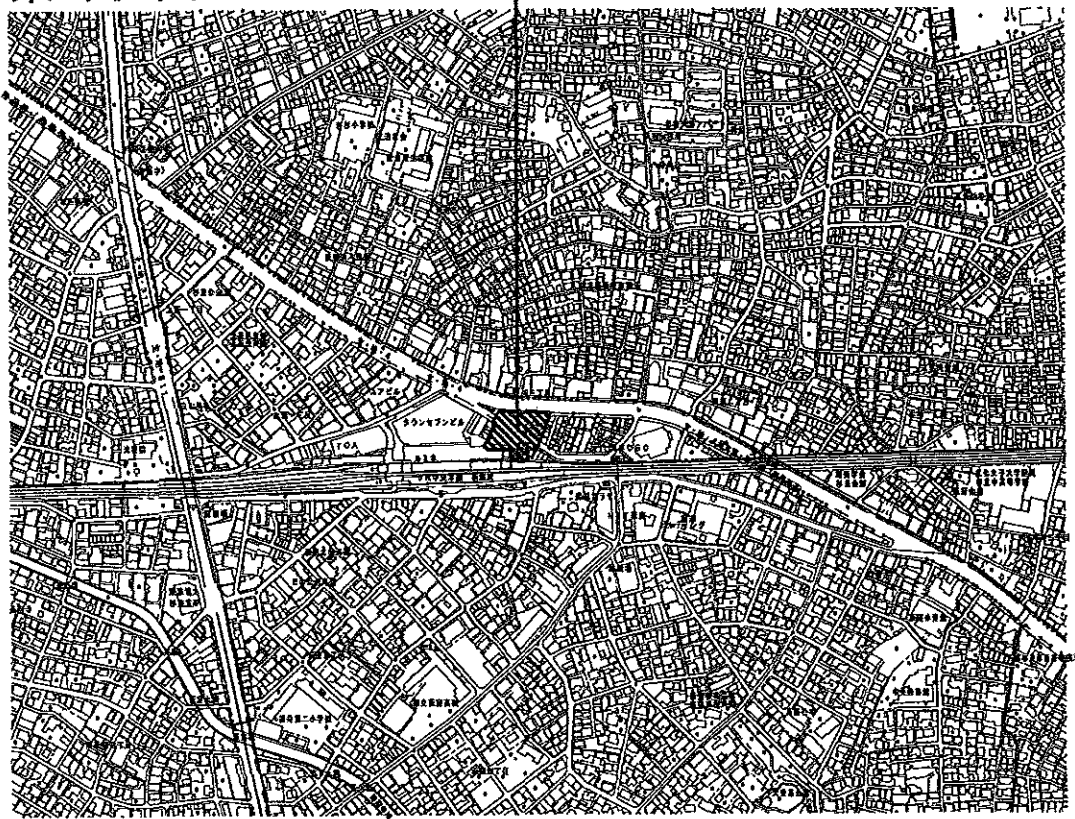


≈1/5000



資料2

工事概要

1. 工事件名 荻窪駅北口駅前広場修景整備工事
2. 工事場所 杉並区上荻一丁目6、7、8番
3. 工 期 契約締結の翌日から100日間
4. 主な工種
 - 舗装工
 - インターロッキングブロック舗装 (歩道) A=149.0 m²
 - インターロッキングブロック舗装 (小広場) A=183.0 m²
 - シェルター工
 - シェルターA (東) 1.0式(A=71.2 m²)
 - シェルターA (西) 1.0式(A=49.2 m²)
 - シェルターB (東) 1.0式(A=59.1 m²)
 - シェルターB (西) 1.0式(A=32.9 m²)
 - シェルターC 1.0式(A=77.3 m²)
 - シェルターD (大屋根) 1.0式(A=83.8 m²)
 - 植栽工
 - (小広場) 高木 5本 中木 39本 低木 150株 地被類 50株
 - (小広場外) 高木 3本 中木 50本 地被類 8,370株
5. 支出科目 平成22年度 一般会計 都市整備費 土木建設費 道路費 工事請負費

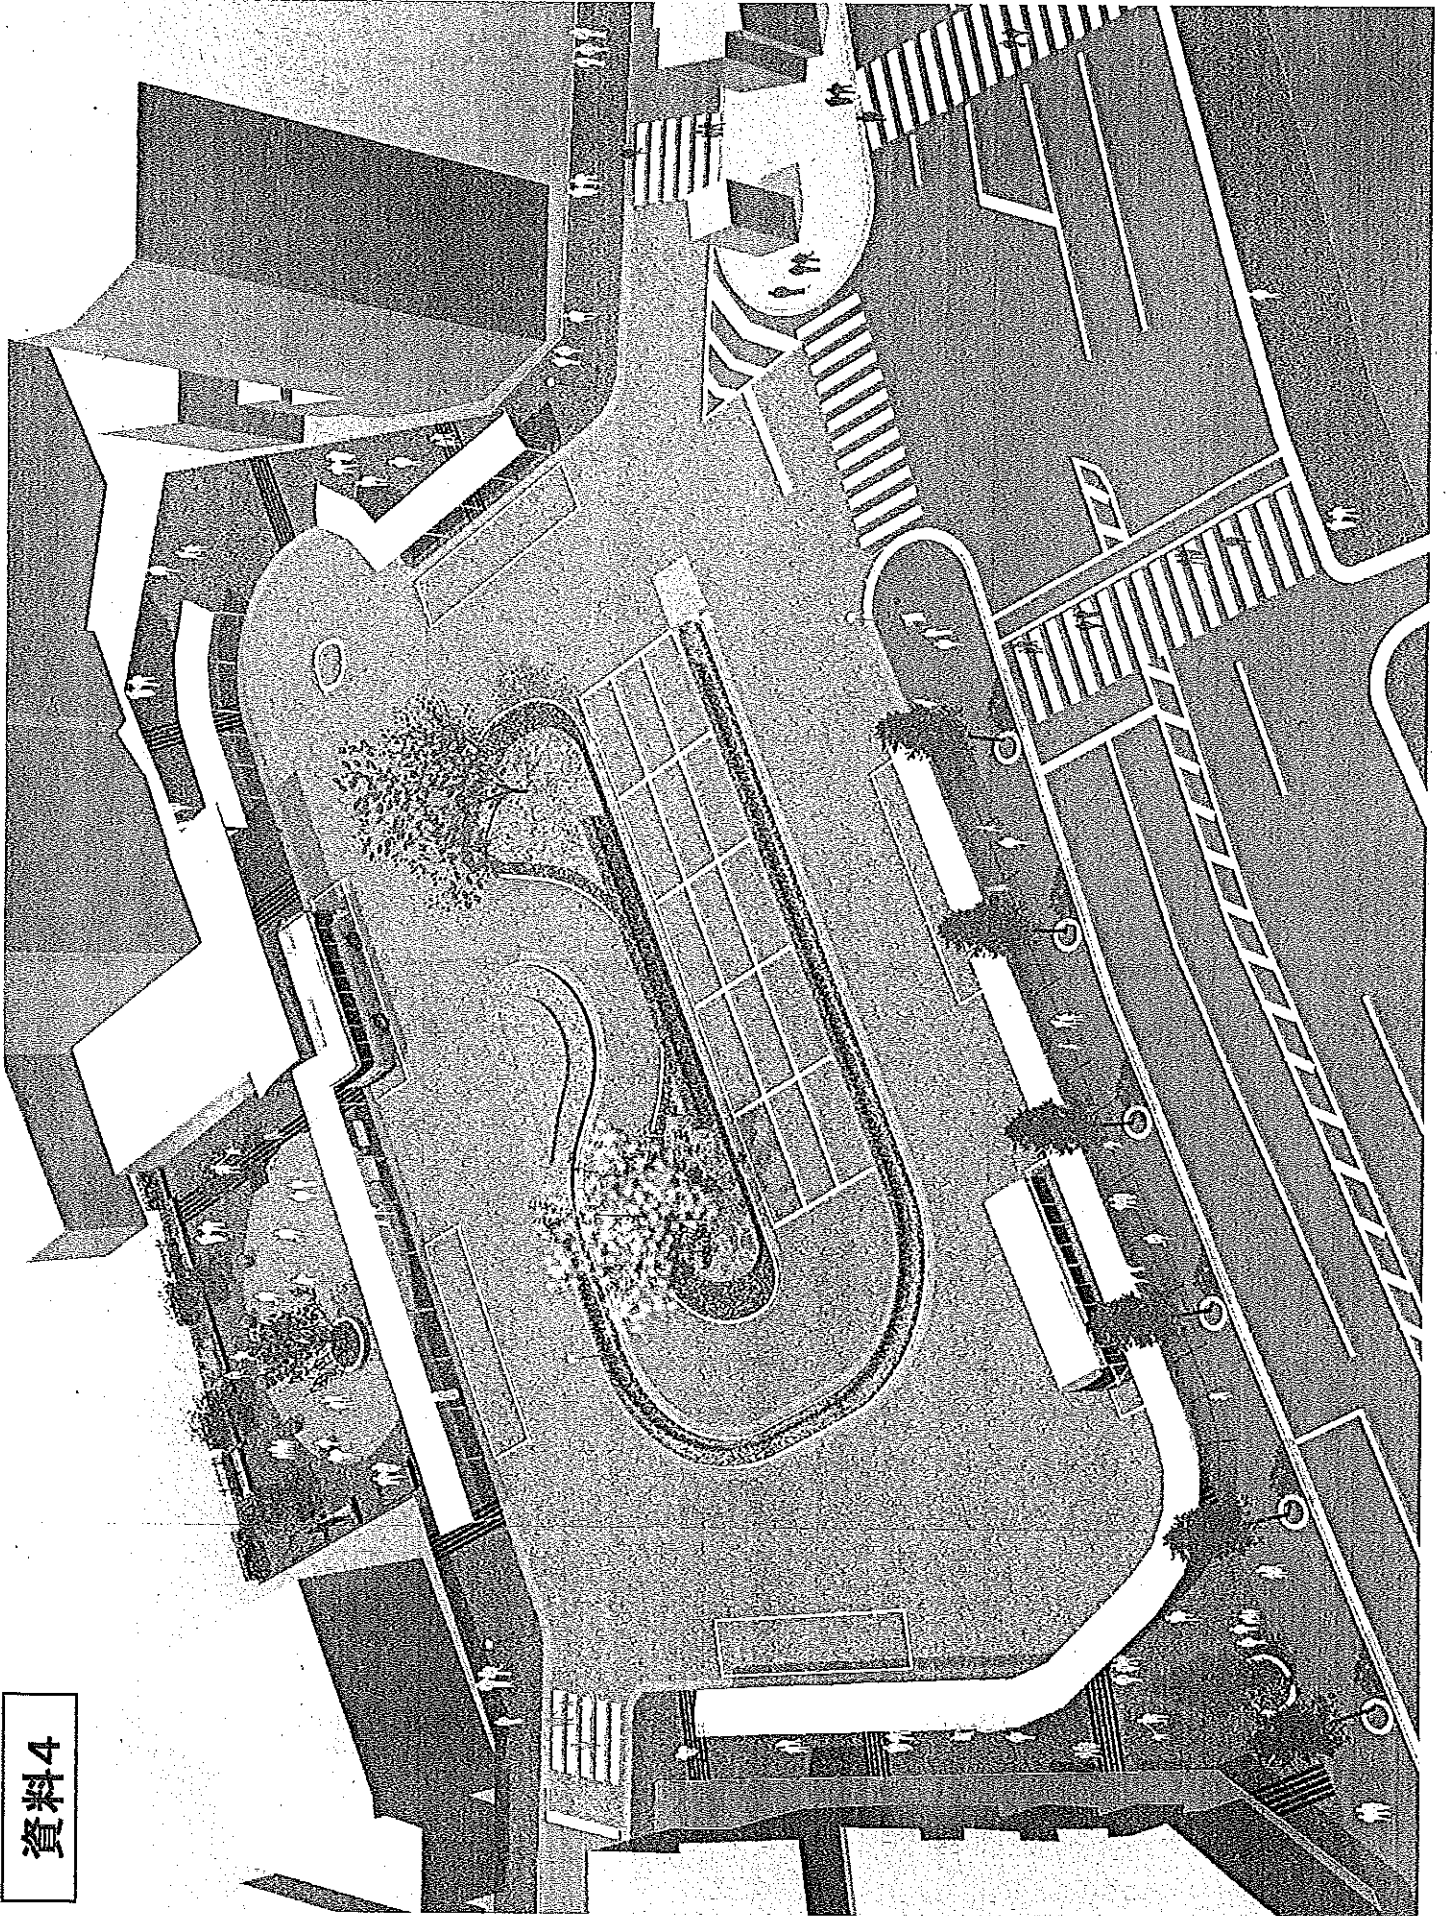

資料4