

議案第41号

杉並区立高円寺中学校解体工事の請負契約の締結について
上記の議案を提出する。

令和元年5月30日

提出者 杉並区長 田 中 良

杉並区立高円寺中学校解体工事の請負契約の締結について
杉並区立高円寺中学校解体工事施行のため、下記のとおり請負契約を締結する。

記


- 1 契約の目的 杉並区立高円寺中学校解体工事
- 2 契約の方法 一般競争入札
- 3 契約の金額 金176,000,000円也
- 4 契約の相手方 港区海岸二丁目6番30号 MSビル3階
株式会社 前田産業 東京支店
東京支店長 前 田 淳 司

(提案理由)

杉並区立高円寺中学校解体のため、解体工事を施行する必要がある。

案内図

杉並区立高円寺中学校解体工事


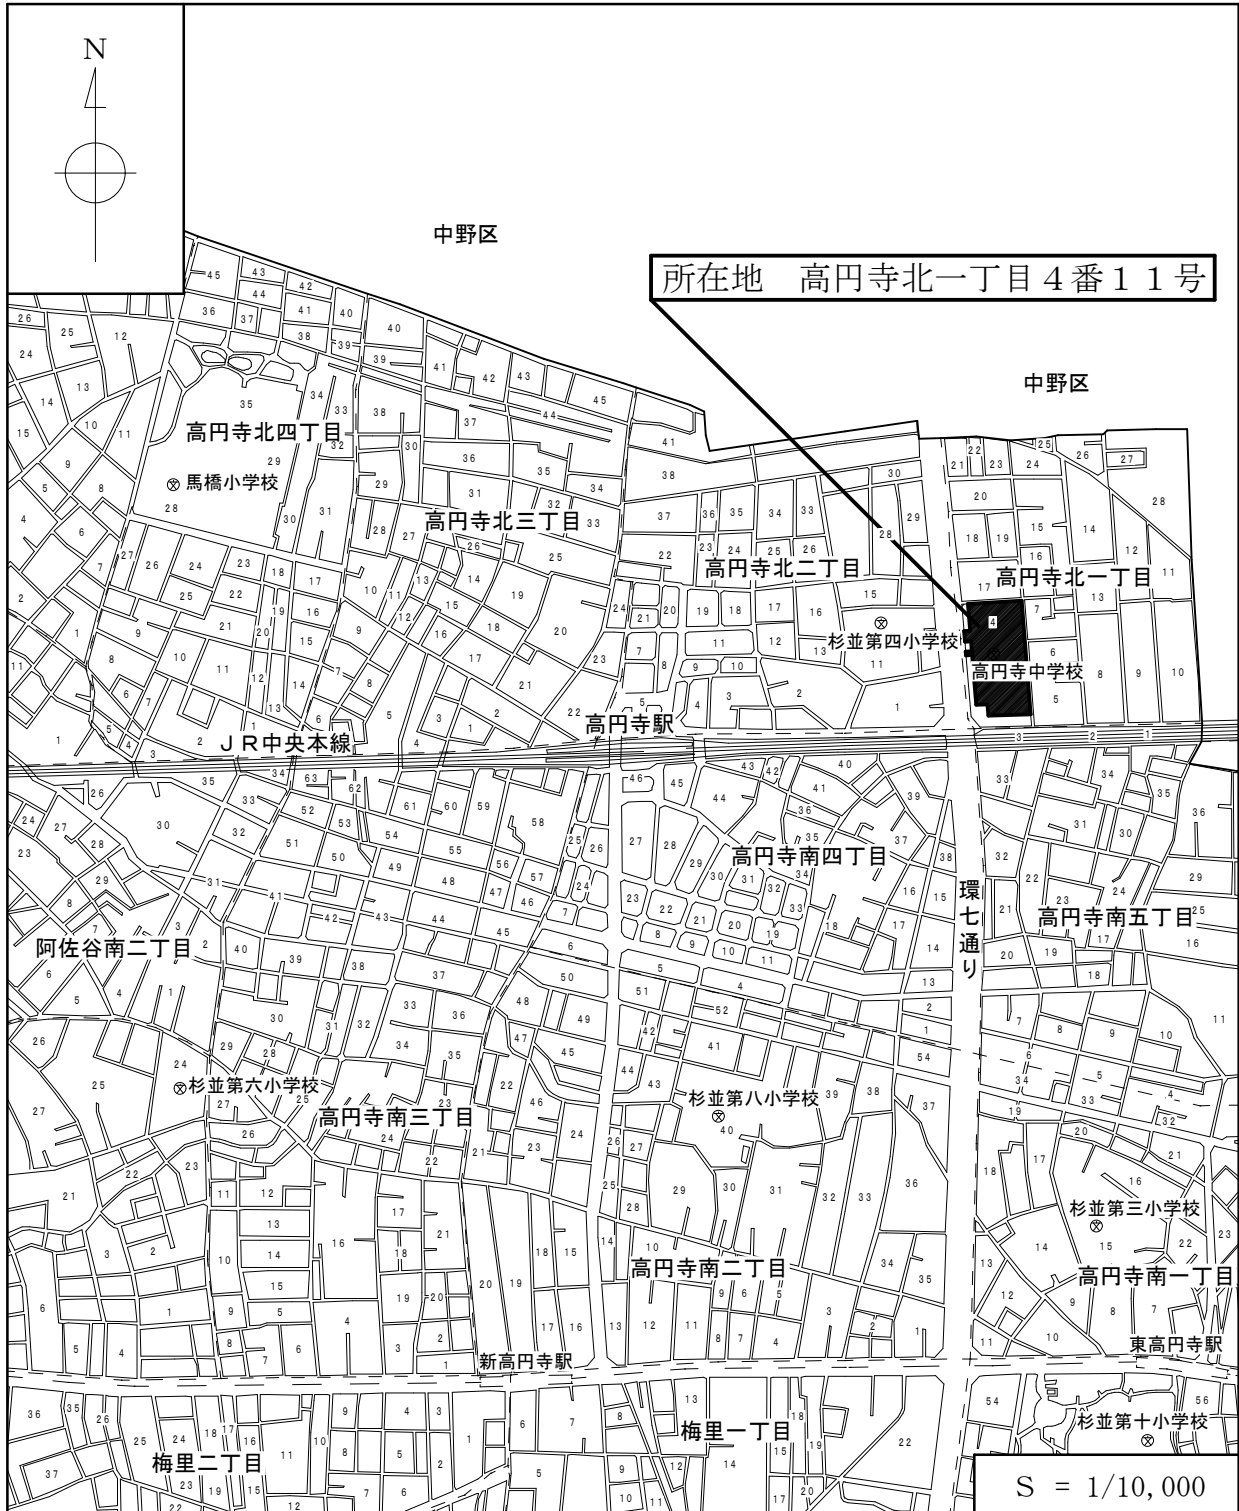


杉並区立高円寺中学校解体工事

工事概要

- | | | | |
|------------|------------------------|-----------|-------------|
| 1. 工 事 件 名 | 杉並区立高円寺中学校解体工事 | | |
| 2. 工 事 場 所 | 杉並区高円寺北一丁目4番11番 | | |
| 3. 工 期 | 契約締結の翌日から令和2年2月28日まで | | |
| 4. 設 計 業 者 | 株式会社 教育施設研究所 | | |
| 5. 解 体 建 物 | 校 舎 | 鉄筋コンクリート造 | 地上4階 4,623㎡ |
| | 給 食 室 | 鉄筋コンクリート造 | 地上1階 108㎡ |
| | 屋内運動場 | 鉄骨造 | 地上2階 956㎡ |
| | 倉 庫 | 鉄筋コンクリート造 | 地上1階 48㎡ |
| 6. 支 出 科 目 | 令和元年度 | | |
| | 教育費 中学校費 学校施設整備費 工事請負費 | | |

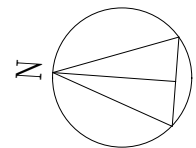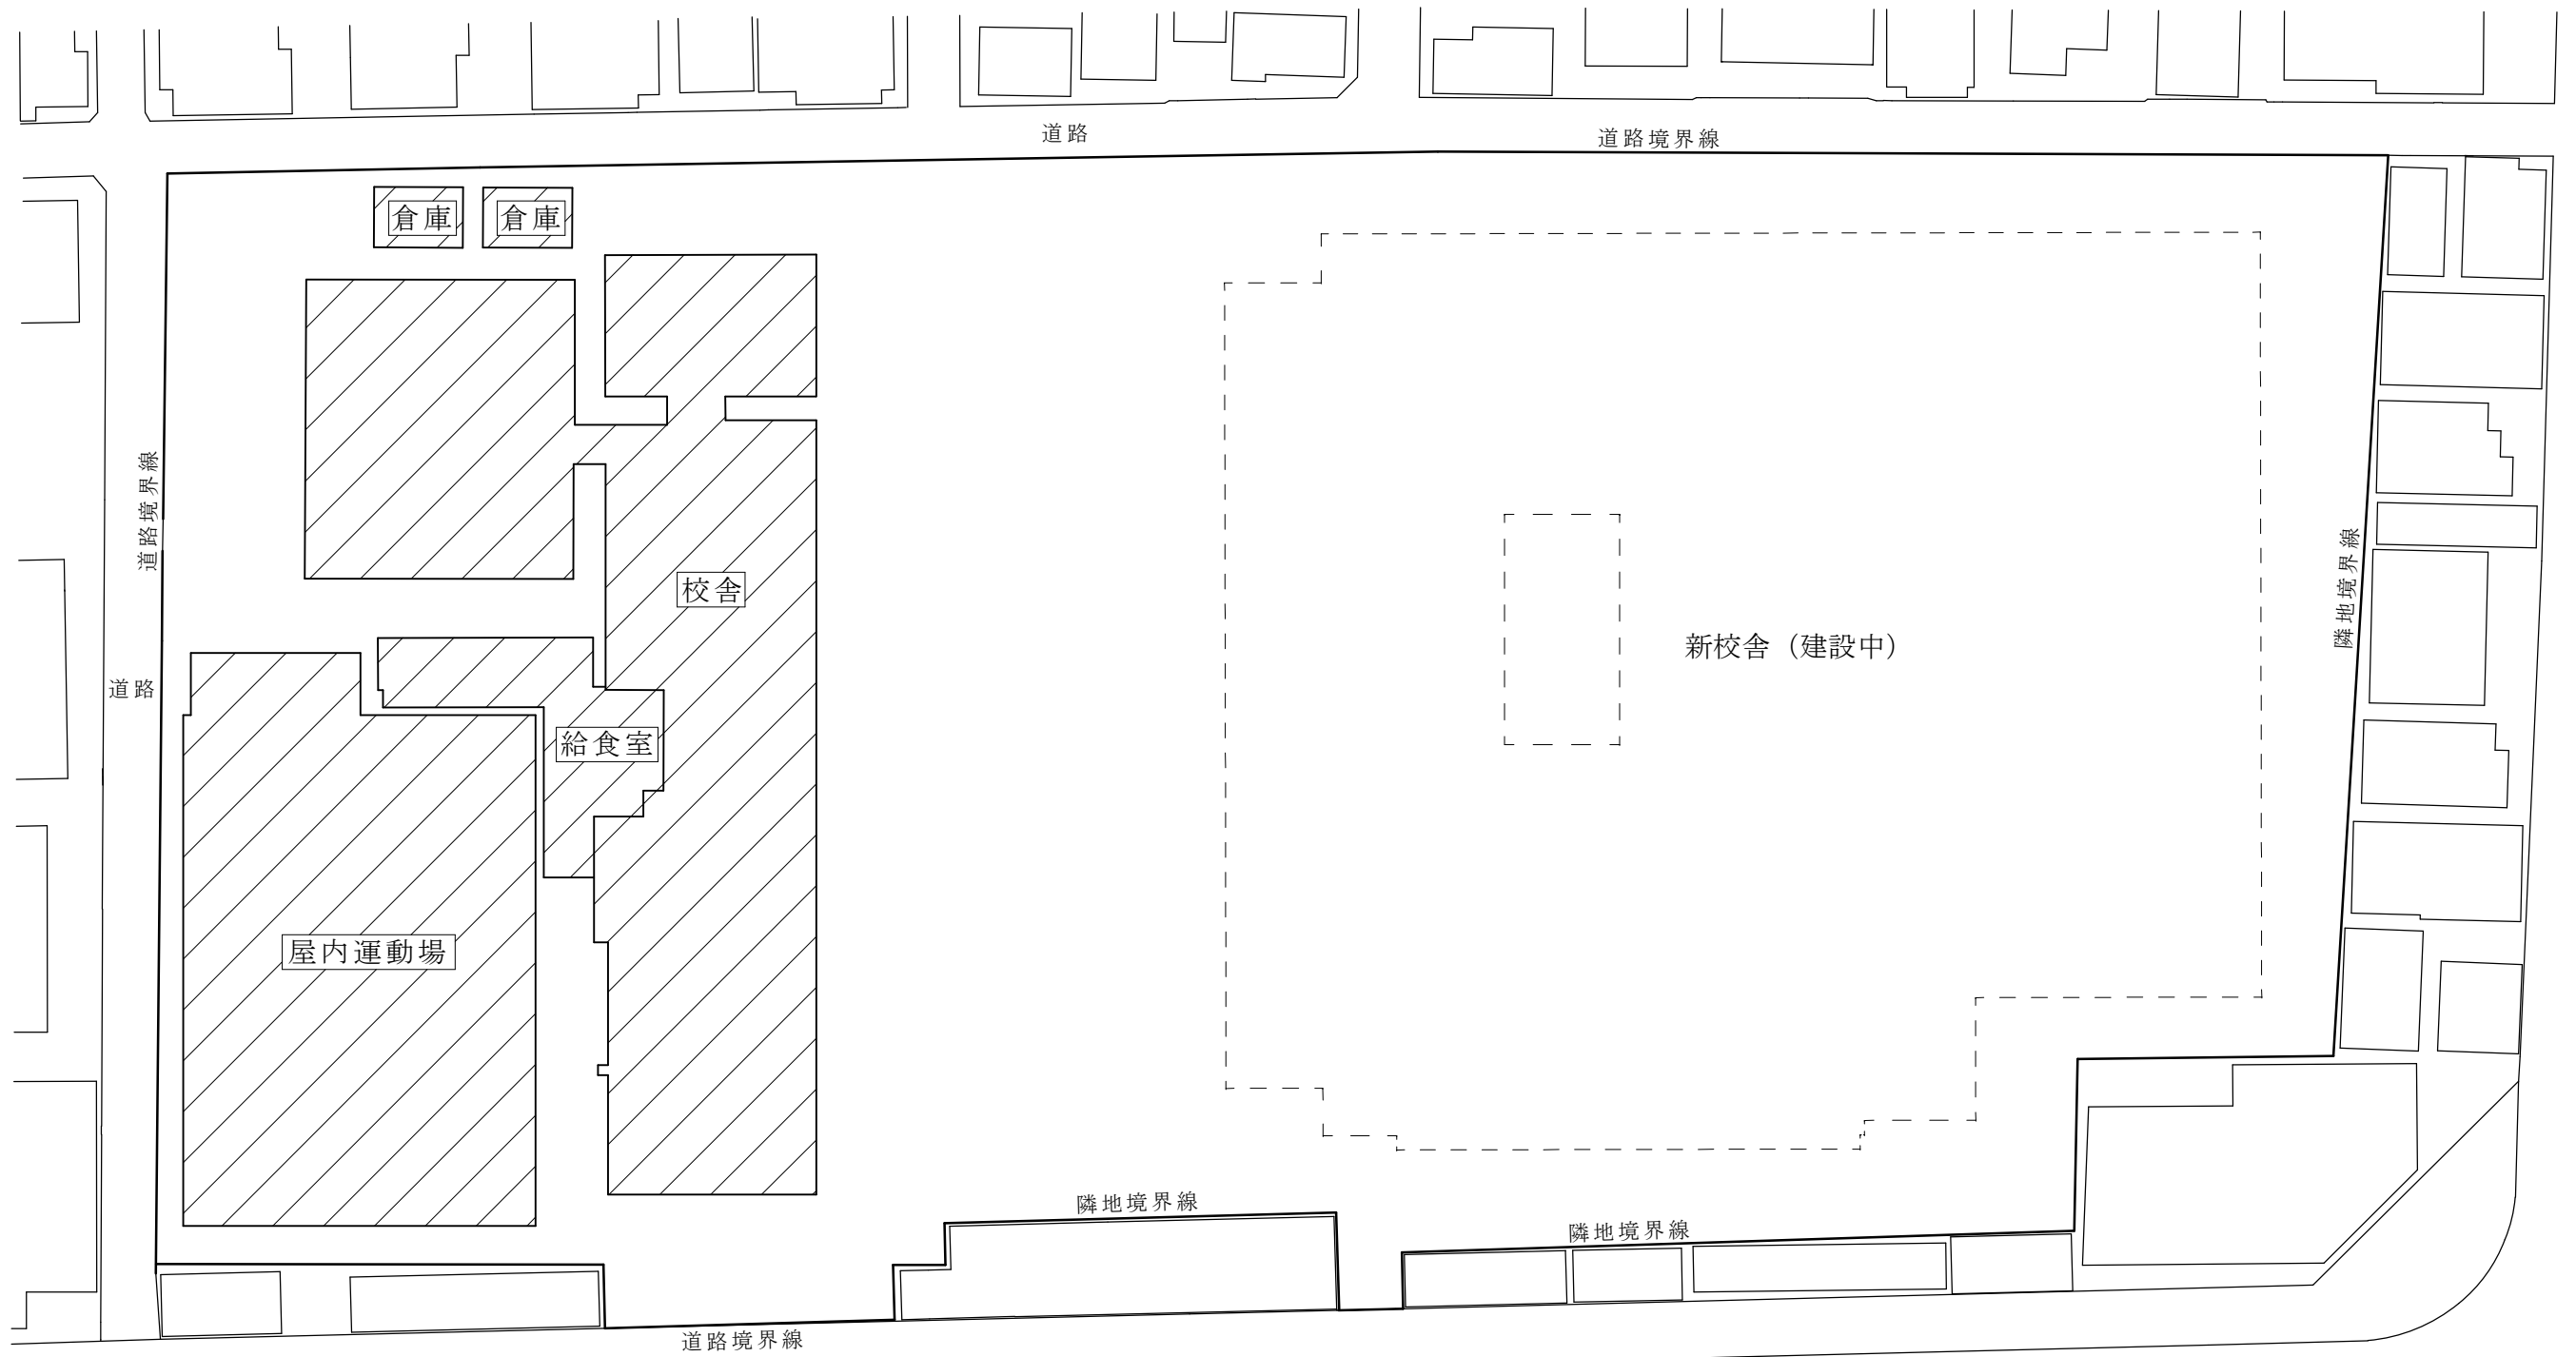

杉並区立高円寺中学校解体工事 配置図



S = 1 / 500

環状7号線

凡例

-  は、解体建物を示す。
-  は、新校舎(建設中)を示す。