

議案第23号

杉並区立小中一貫教育校高円寺学園環境整備工事の請負契約の締結について
上記の議案を提出する。

令和2年2月12日

提出者 杉並区長 田 中 良

杉並区立小中一貫教育校高円寺学園環境整備工事の請負契約の締結について
杉並区立小中一貫教育校高円寺学園環境整備工事施行のため、下記のとおり請負
契約を締結する。

記


- | | |
|----------|--|
| 1 契約の目的 | 杉並区立小中一貫教育校高円寺学園環境整備工事 |
| 2 契約の方法 | 一般競争入札 |
| 3 契約の金額 | 金367,400,000円也 |
| 4 契約の相手方 | 杉並区高円寺南四丁目15番11号
白石建設 株式会社
代表取締役 北 澤 暖 |

(提案理由)

杉並区立小中一貫教育校高円寺学園環境整備のため、整備工事を施行する必要がある。

案 内 図

杉並区立小中一貫教育校高円寺学園環境整備工事

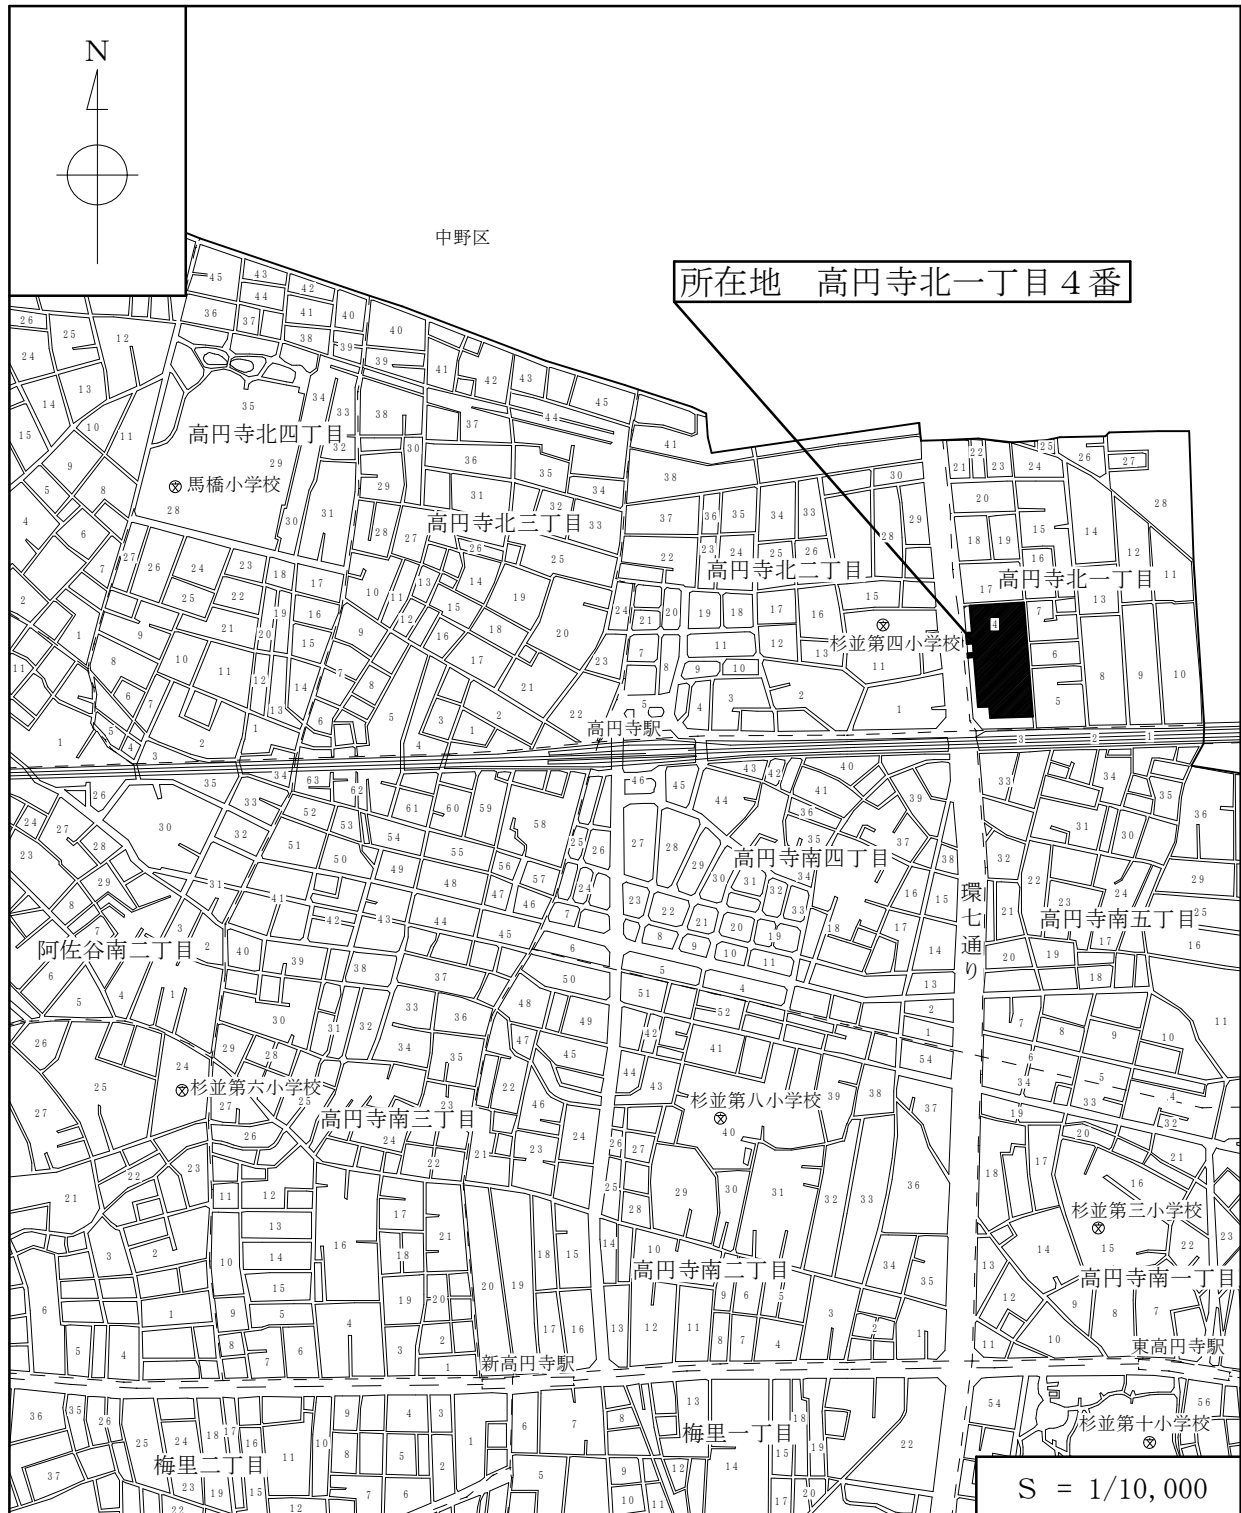

杉並区立小中一貫教育校高円寺学園環境整備工事 工事概要



1. 工事場所	杉並区高円寺北一丁目4番		
2. 工 期	契約締結の翌日から令和2年8月14日まで		
3. 用途地域等	第二種中高層住居専用地域、近隣商業地域 準防火地域、防火地域 建ぺい率 66.74% 容積率 267.43% 高度地区 第二種高度地区、第三種高度地区		
4. 設計業者	株式会社 教育施設研究所		
5. 工事概要	(1) 屋外倉庫建設工事（屋外体育倉庫、屋外便所） (2) 駐輪場建設工事 (3) 守衛室建設工事 (4) 舗装整備工事（校庭、歩道状空地等） (5) 囲障整備工事（防球ネット、フェンス等） (6) 雨水貯留浸透槽設置工事 (7) 電気設備工事 (8) 給排水衛生空気調和設備工事		
6. 面積等	(1) 敷地面積	11,361.59	m ²
	(2) 建築面積	162.73	m ²
	(3) 延床面積		
	屋外倉庫1	55.50	m ² (平屋建て)
	屋外倉庫2	94.08	m ² (平屋建て)
	駐輪場	10.20	m ² (平屋建て)
	守衛室	2.95	m ² (平屋建て)
	合計	162.73	m ²
7. 高 さ	(1) 軒の高さ	3.000	m (屋外倉庫1・2)
	(2) 最高の高さ	5.000	m (屋外倉庫1・2)
8. 基礎構造	直接基礎		
9. 外部仕上げ	(1) 外壁	塗装仕上げ	
	(2) 屋根	シート防水	
	(3) 建具	アルミサッシ、スチールドア	
10. 内部仕上げ	資料3		
11. 支出科目	令和元年度	一般会計	
	教育費	小学校費	中学校費
		学校施設整備費	工事請負費
	令和2年度	債務負担行為	

杉並区立小中一貫教育校高円寺学園環境整備工事

内部仕上

建物	室名	床	壁	天井
屋外倉庫 1	屋外倉庫	防塵塗床	塗装	塗装
	屋外体育倉庫	防塵塗床	塗装	塗装
屋外倉庫 2	屋外体育倉庫	防塵塗床	塗装	塗装
	開放倉庫	防塵塗床	塗装	塗装
	屋外便所	防塵塗床	化粧石膏ボード	塗装
	石灰倉庫	防塵塗床	塗装	塗装
	守衛室	長尺シート	塗装	塗装

杉並区立小中一貫教育校高円寺学園環境整備工事 配置図

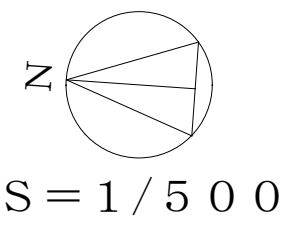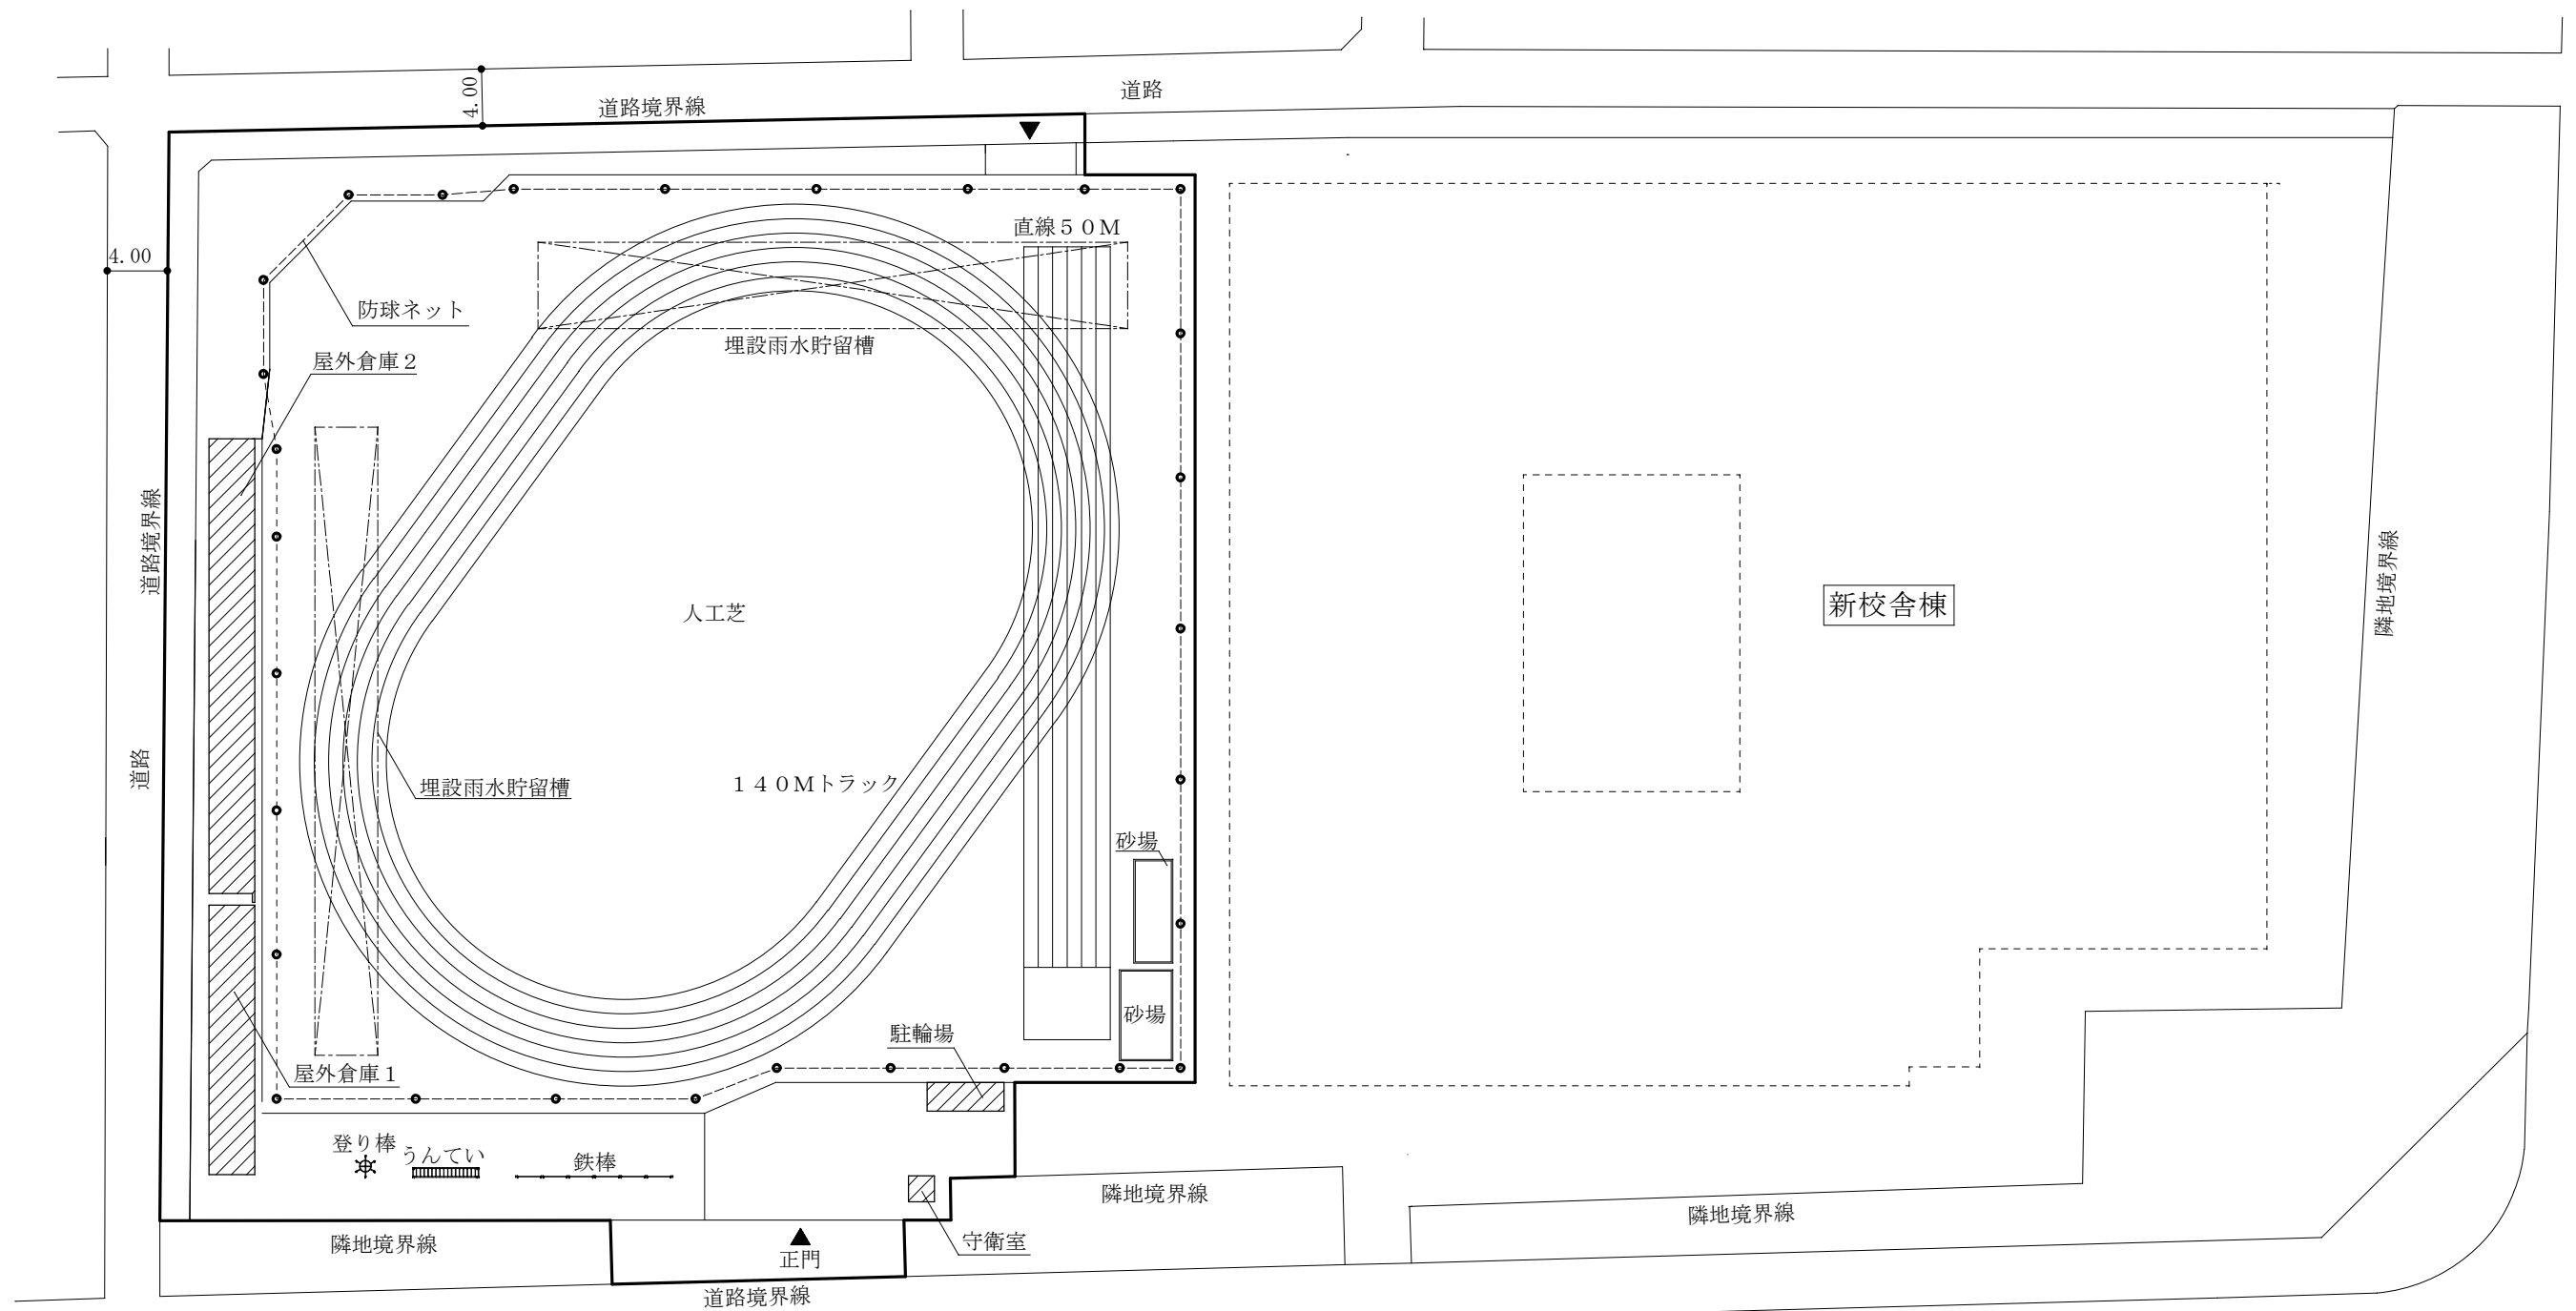


道路 (環状七号線)


凡例

- 注1 ▲は、主要出入口を示す。
- 注2 環境整備工事範囲 (今回工事範囲)
- 注3 寸法の単位は、mとする。



杉並区立小中一貫教育校高円寺学園環境整備工事 屋外倉庫、守衛所平面図

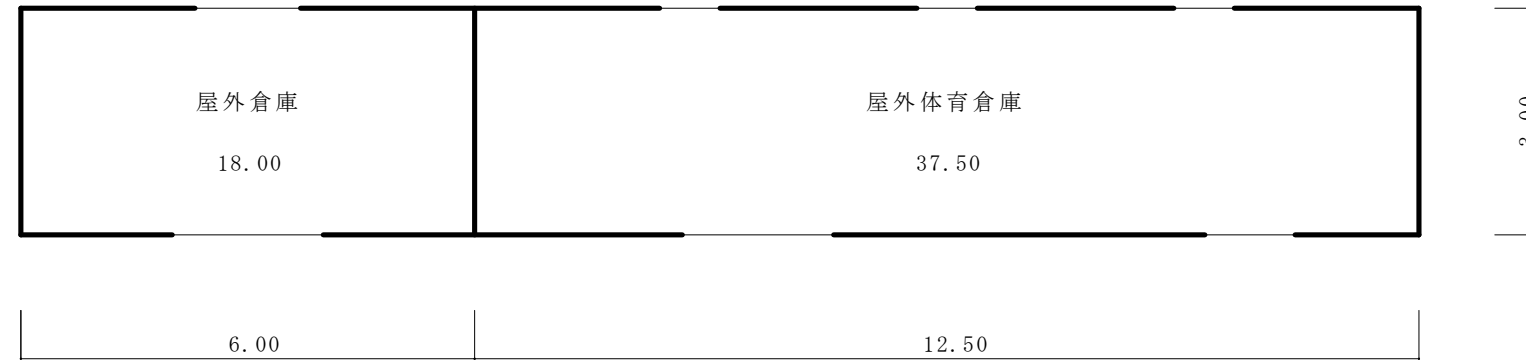


屋外倉庫 1

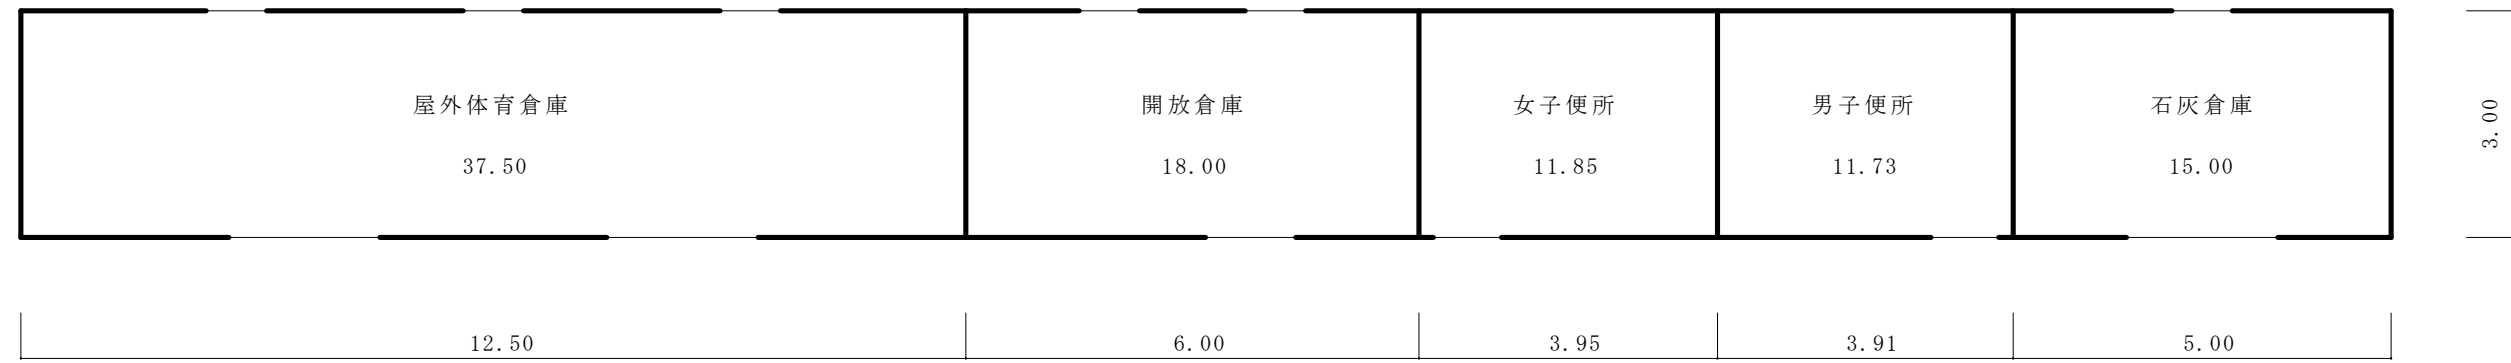

屋外倉庫 2

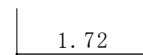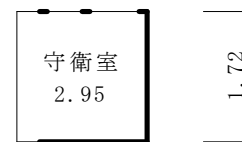

守衛室

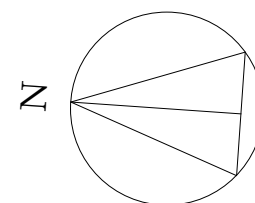

S=1/100

凡例

- ・寸法の単位は、mとする。
- ・各室の数字は面積(m²)を示す。

杉並区立小中一貫教育校高円寺学園環境整備工事 透視図

