資料４－２

校舎配置ごとの平面プラン

Ａ（校庭が南側配置の場合）

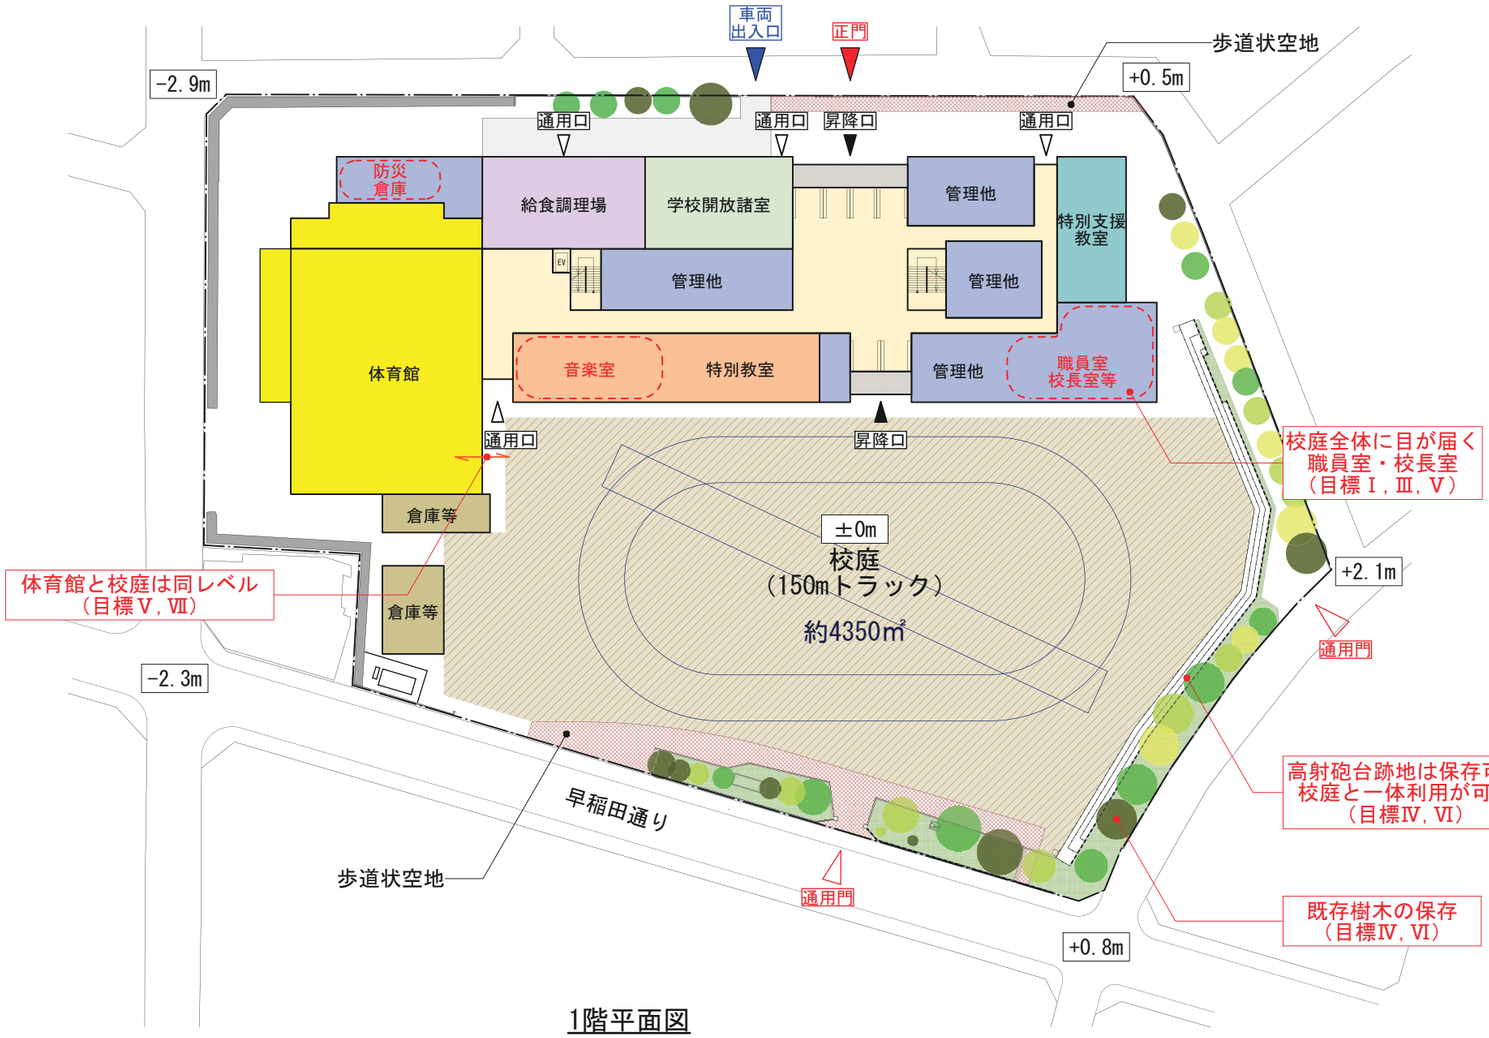

1階平面図

延べ面積：約8,150㎡

校庭面積：約4,350㎡

0　10　20　50(m)

A3：S=1/800

N

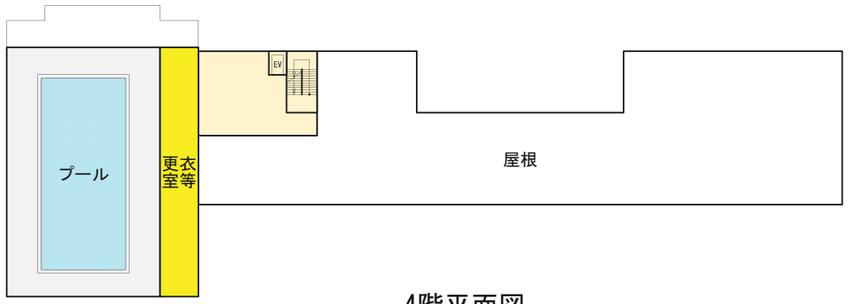

4階平面図

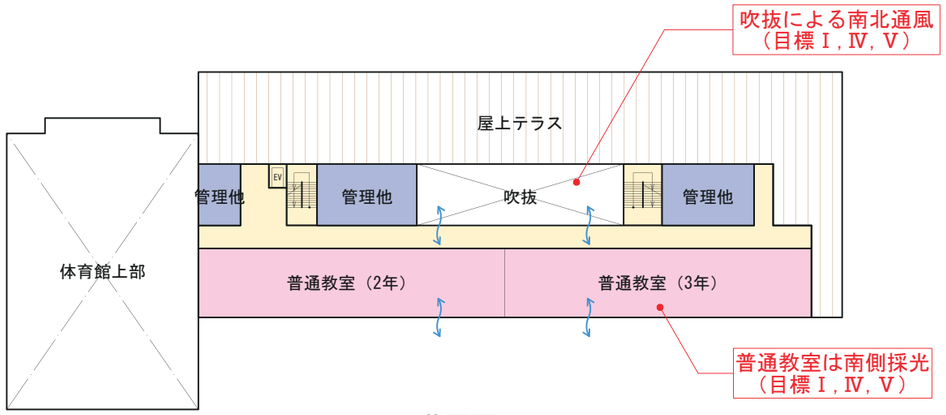

3階平面図

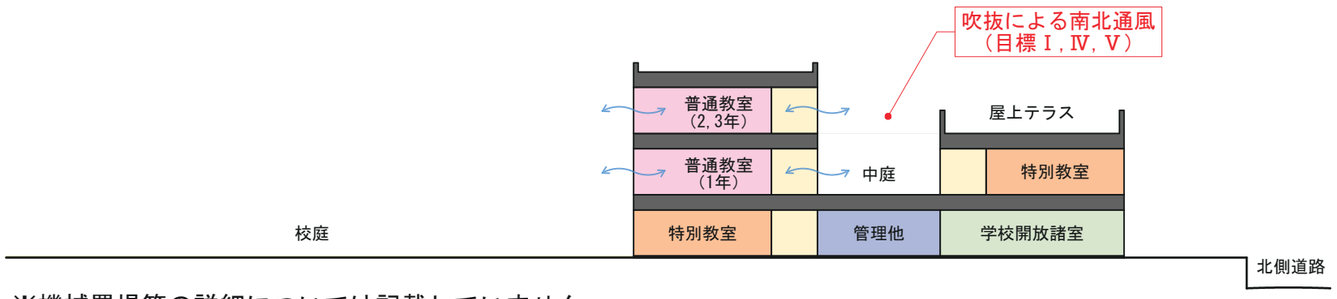

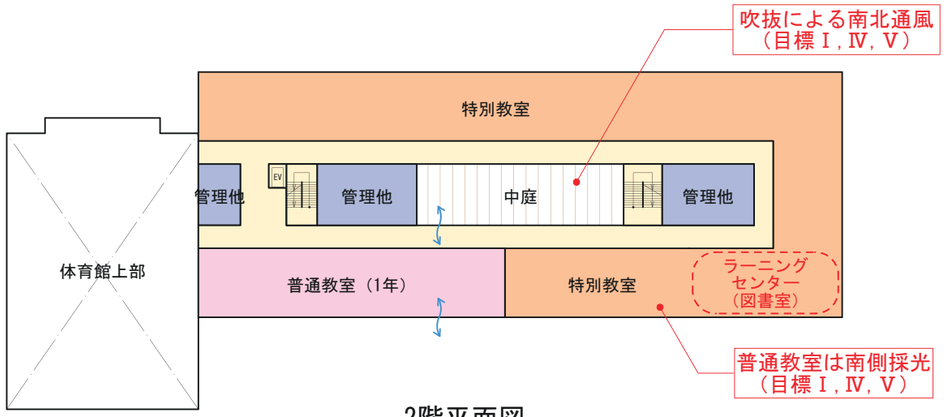

2階平面図

※機械置場等の詳細については記載していません