



校舎配置ごとの平面プラン

D (校庭が西側配置の場合)

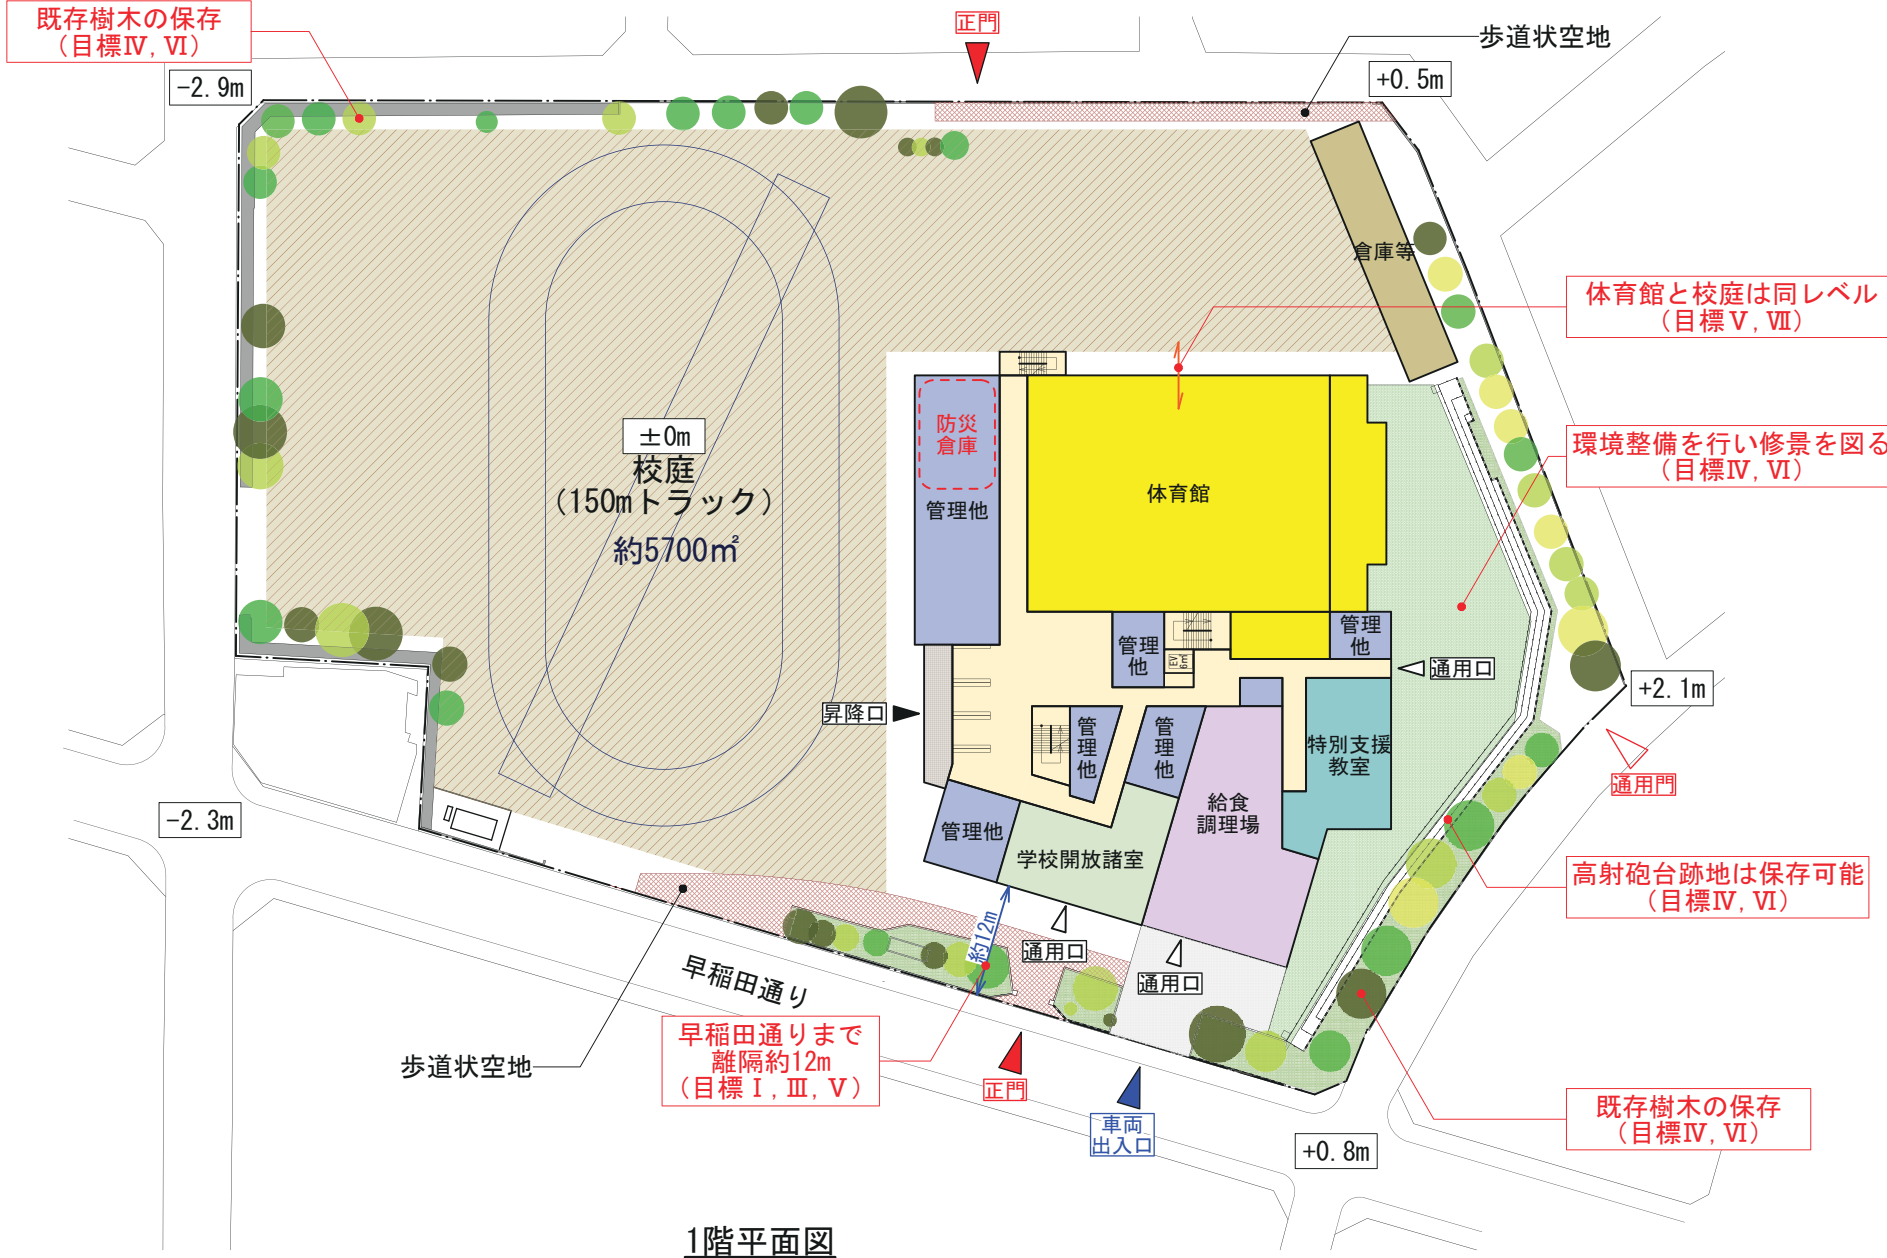

延べ面積：約8,200㎡
校庭面積：約5,700㎡

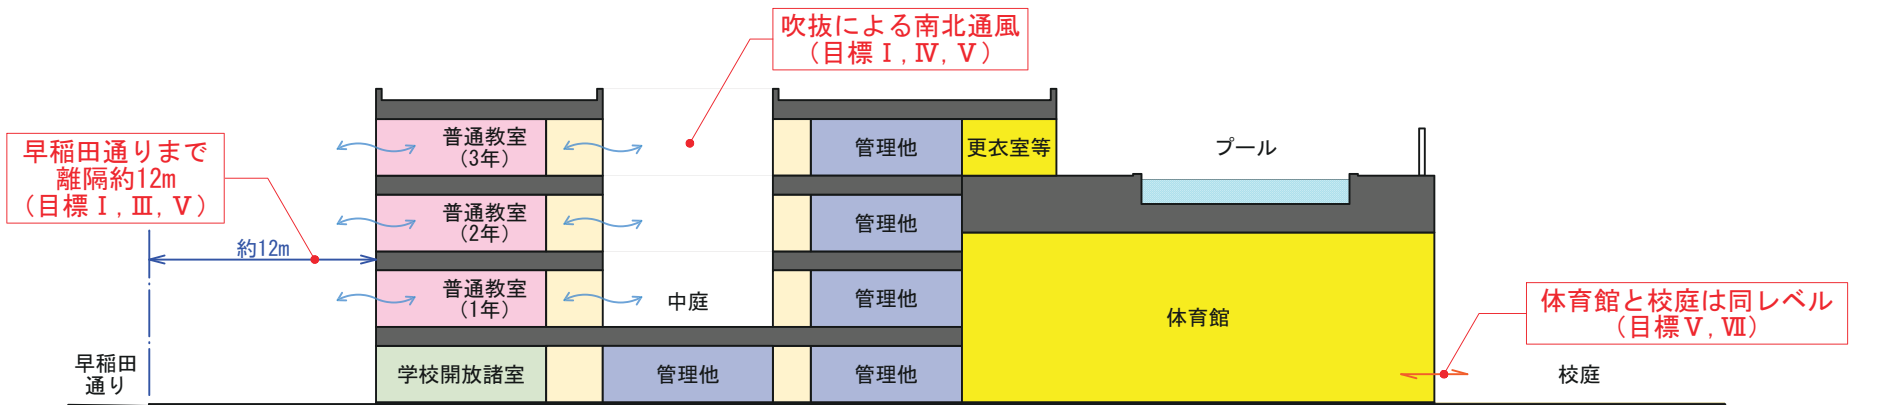

※機械置場等の詳細については記載していません

