


〔建造物整備基本図〕

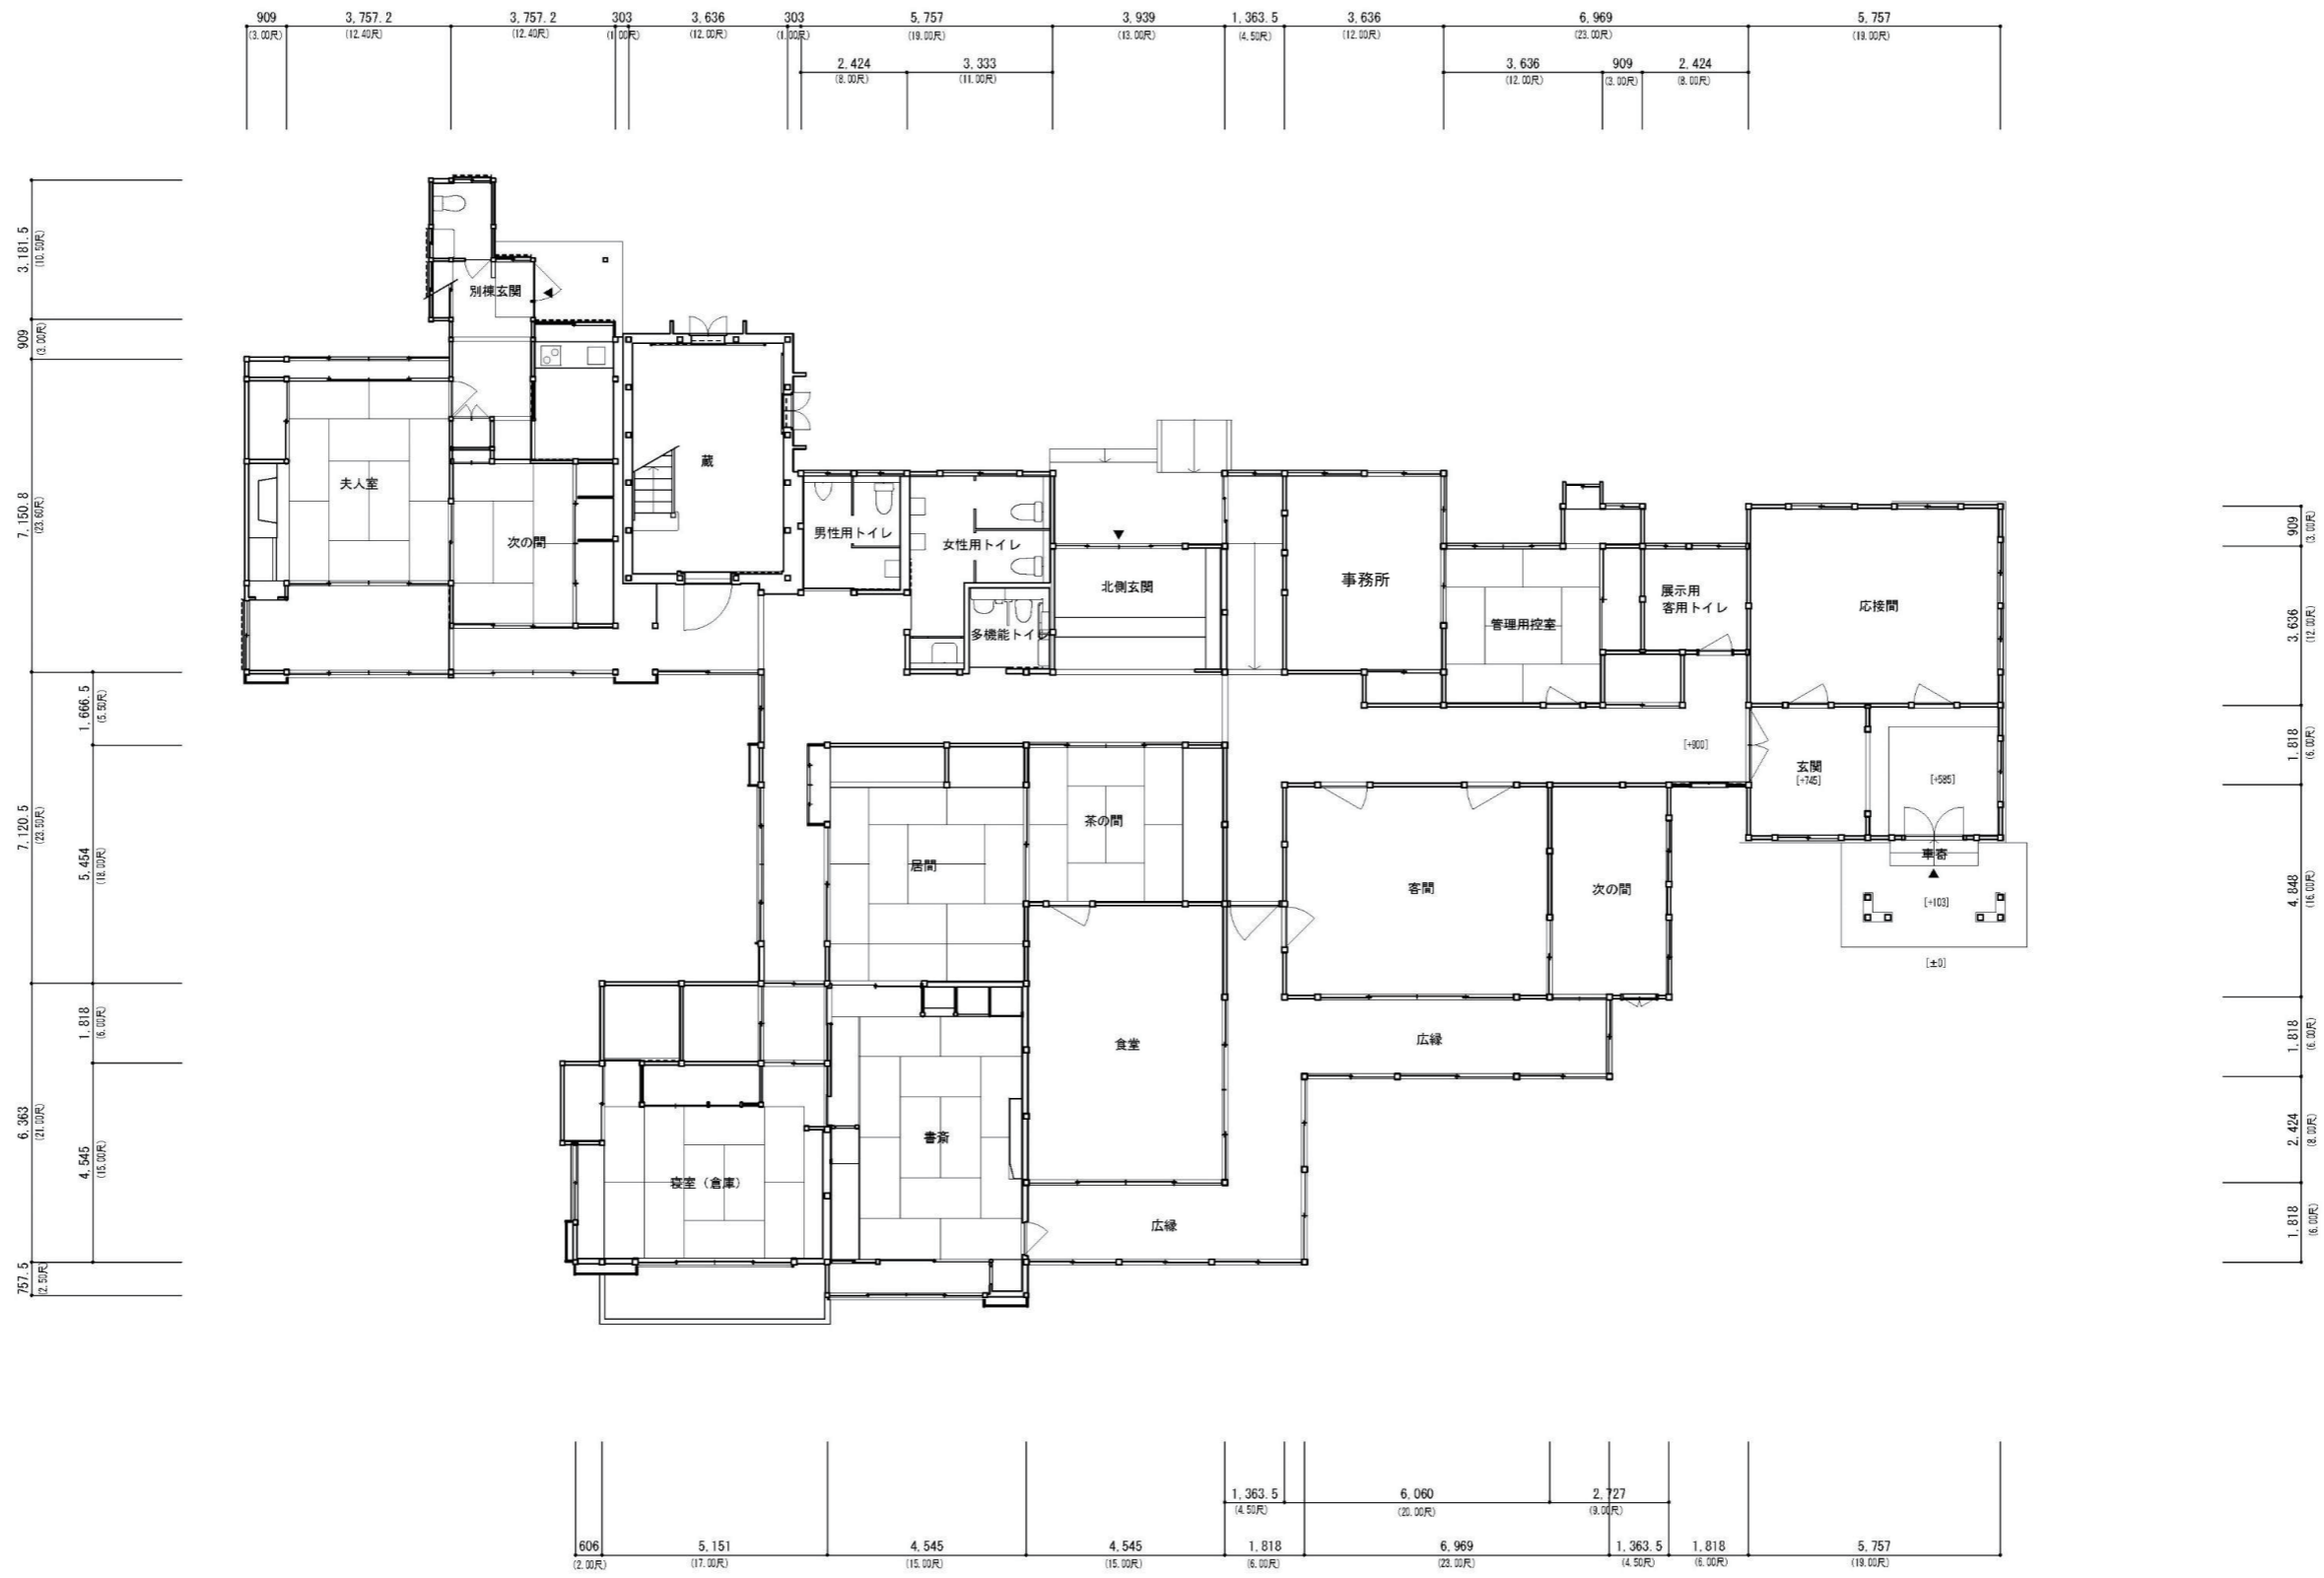

平面図 S=1:150