

議案第7号

杉並区立地域区民センター及び区民集会所条例の一部を改正する条例
上記の議案を提出する。

令和3年2月9日

提出者 杉並区長 田 中 良

杉並区立地域区民センター及び区民集会所条例の一部を改正する条例

杉並区立地域区民センター及び区民集会所条例（昭和53年杉並区条例第40号）の一部を次のように改正する。

別表第1 地域区民センターの部杉並区立阿佐谷地域区民センターの項中「杉並区阿佐谷南一丁目47番17号」を「杉並区阿佐谷北一丁目1番1号」に改める。

別表第2（1）杉並区立阿佐谷地域区民センターの部及び杉並区立梅里区民集会所の部並びに（2）杉並区立阿佐谷地域区民センターの部を削る。

別表第3（1）杉並区立西荻地域区民センターの部の次に次のように加える。

杉並区立阿佐谷地域区民センター	第1集会室	2,100円	1,400円	1,400円	500円
	第2集会室	2,100円	1,400円	1,400円	500円
	第3集会室	2,100円	1,400円	1,400円	500円
	第4集会室	1,700円	1,100円	1,100円	400円
	第5集会室	1,700円	1,100円	1,100円	400円
	第6集会室	1,000円	700円	700円	200円
	第7集会室	800円	500円	500円	200円
	第8集会室	1,000円	700円	700円	200円
	第9集会室	1,000円	700円	700円	200円
	第10集会室	1,000円	700円	700円	200円
	第1和室	1,400円	900円	900円	300円
	第2和室	800円	500円	500円	200円
	第3和室	700円	400円	400円	100円
	水屋	100円	100円	100円	100円
	第1レクリエーション室	1,700円	1,100円	1,100円	400円
第2レクリエーション室	2,100円	1,400円	1,400円	500円	

	工芸室	1,700円	1,100円	1,100円	400円
	料理室	2,800円	1,900円	1,900円	700円
杉並区立 梅里区民 集会所	第1集会室	1,000円	700円	700円	200円
	第2集会室	800円	500円	500円	200円

別表第3（2）杉並区立西荻地域区民センターの部の次に次のように加える。

杉並区立阿佐谷地域区民 センター	音楽室	800円
	楽器練習室	300円
	体育室（全面使用）	500円
	軽運動室	800円

別表第3（3）に次のように加える。

杉並区立阿佐谷地域区民センター	15分間までごと	100円
-----------------	----------	------

附 則


- この条例は、令和4年4月1日から施行する。ただし、次項の規定は、公布の日から施行する。
- この条例による改正後の杉並区立地域区民センター及び区民集会所条例別表第3（1）及び（2）に規定する杉並区立阿佐谷地域区民センターの施設の使用の承認その他のこの条例の施行の日（以下「施行日」という。）以後の使用に関し必要な行為は、施行日前においても行うことができる。
- 施行日前にこの条例による改正前の杉並区立地域区民センター及び区民集会所条例の規定により区長に対して行われた杉並区立阿佐谷地域区民センター若しくは杉並区立梅里区民集会所の使用の申請その他の行為又は区長が行った杉並区立阿佐谷地域区民センター若しくは杉並区立梅里区民集会所の使用の承認その他の行為は、それぞれ指定管理者に対して行われたもの又は指定管理者が行ったものとみなす。

（提案理由）

阿佐谷地域区民センターの位置を変更するとともに、利用料金を定める等の必要がある。

案内図

杉並区立阿佐谷地域区民センター
杉並区立阿佐谷児童館


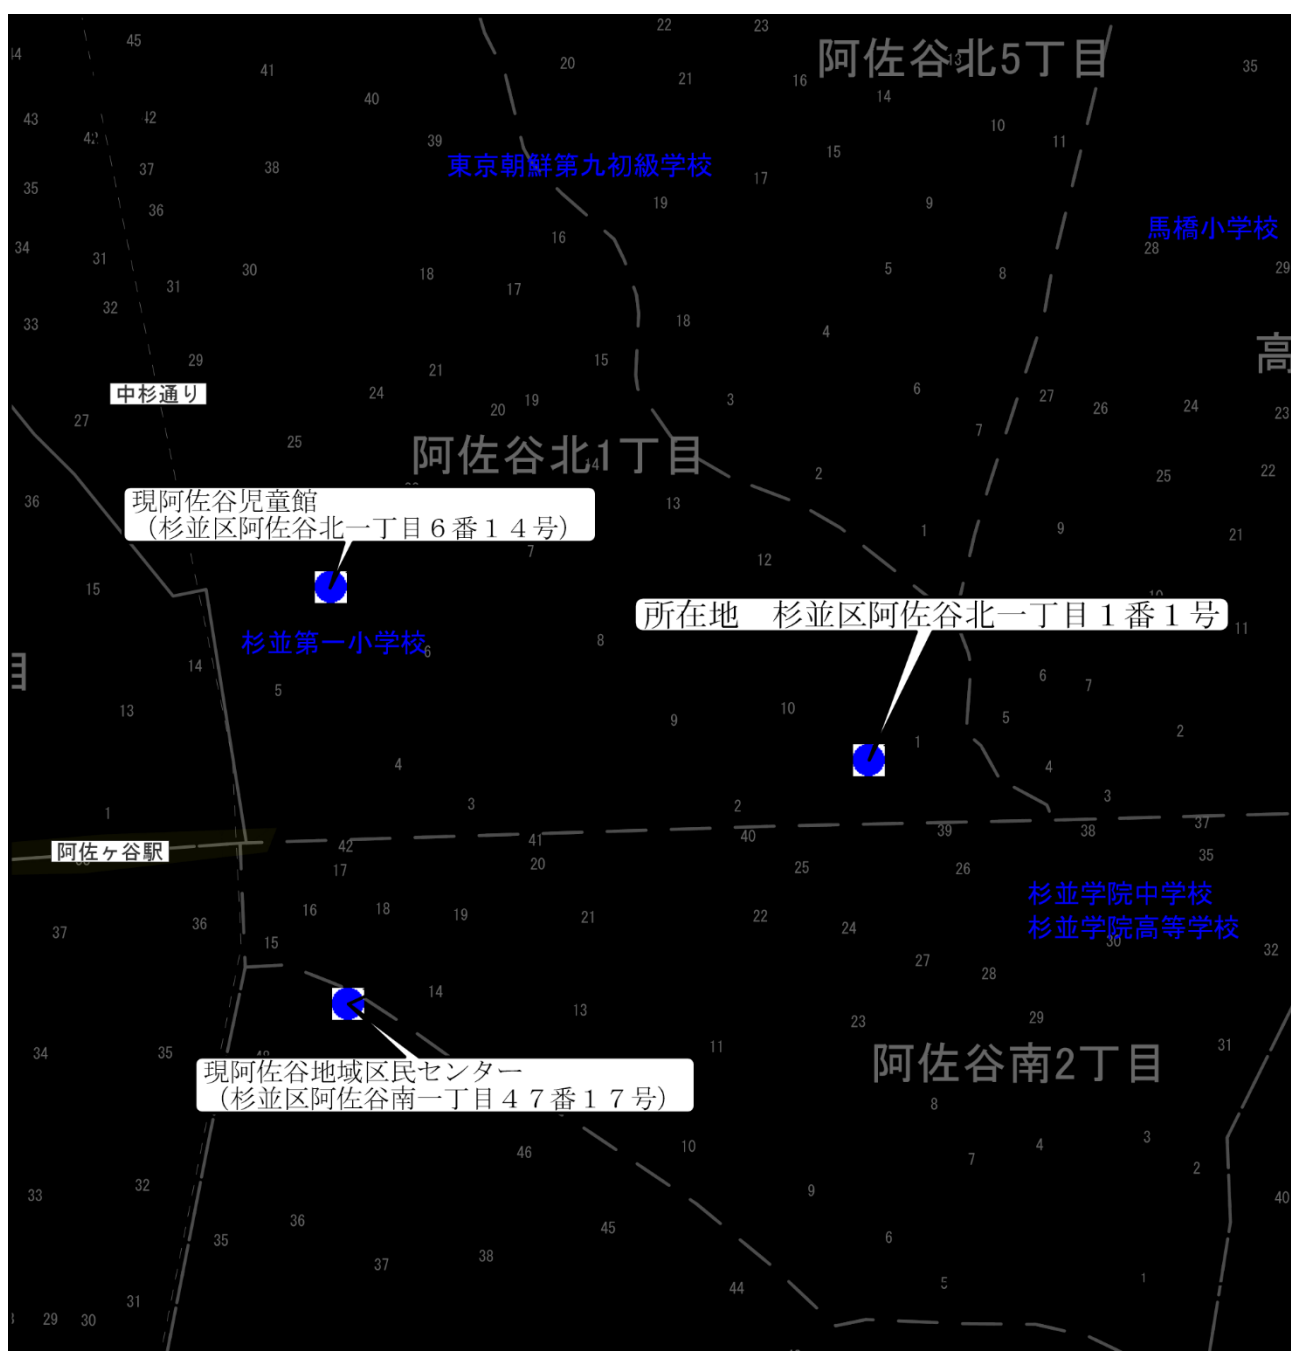


杉並区立阿佐谷地域区民センター
杉並区立阿佐谷児童館

配置図

資料 2

構 造	鉄筋コンクリート造、一部アルミニウム合金造 地下1階、地上3階建て (アルミニウム合金造は、ベビーカー置場)							
敷地面積	3,882.22㎡							
建築面積	1,545.35㎡							
延床面積		地下1階	1階	2階	3階	屋上階	ベビーカー置場	計
	阿佐谷地域区民センター	1,158.31㎡	547.02㎡	1,335.80㎡	1,021.47㎡	52.18㎡	—	4,114.78㎡
	阿佐谷児童館	—	616.29㎡	—	—	—	30.00㎡	646.29㎡
	防災倉庫	38.28㎡	7.53㎡	29.75㎡	47.43㎡	—	—	122.99㎡
	阿佐谷けやき公園	—	40.58㎡	26.03㎡	26.03㎡	—	—	92.64㎡
計	1,196.59㎡	1,211.42㎡	1,391.58㎡	1,094.93㎡	52.18㎡	30.00㎡	4,976.70㎡	

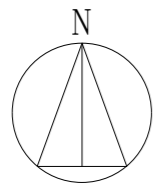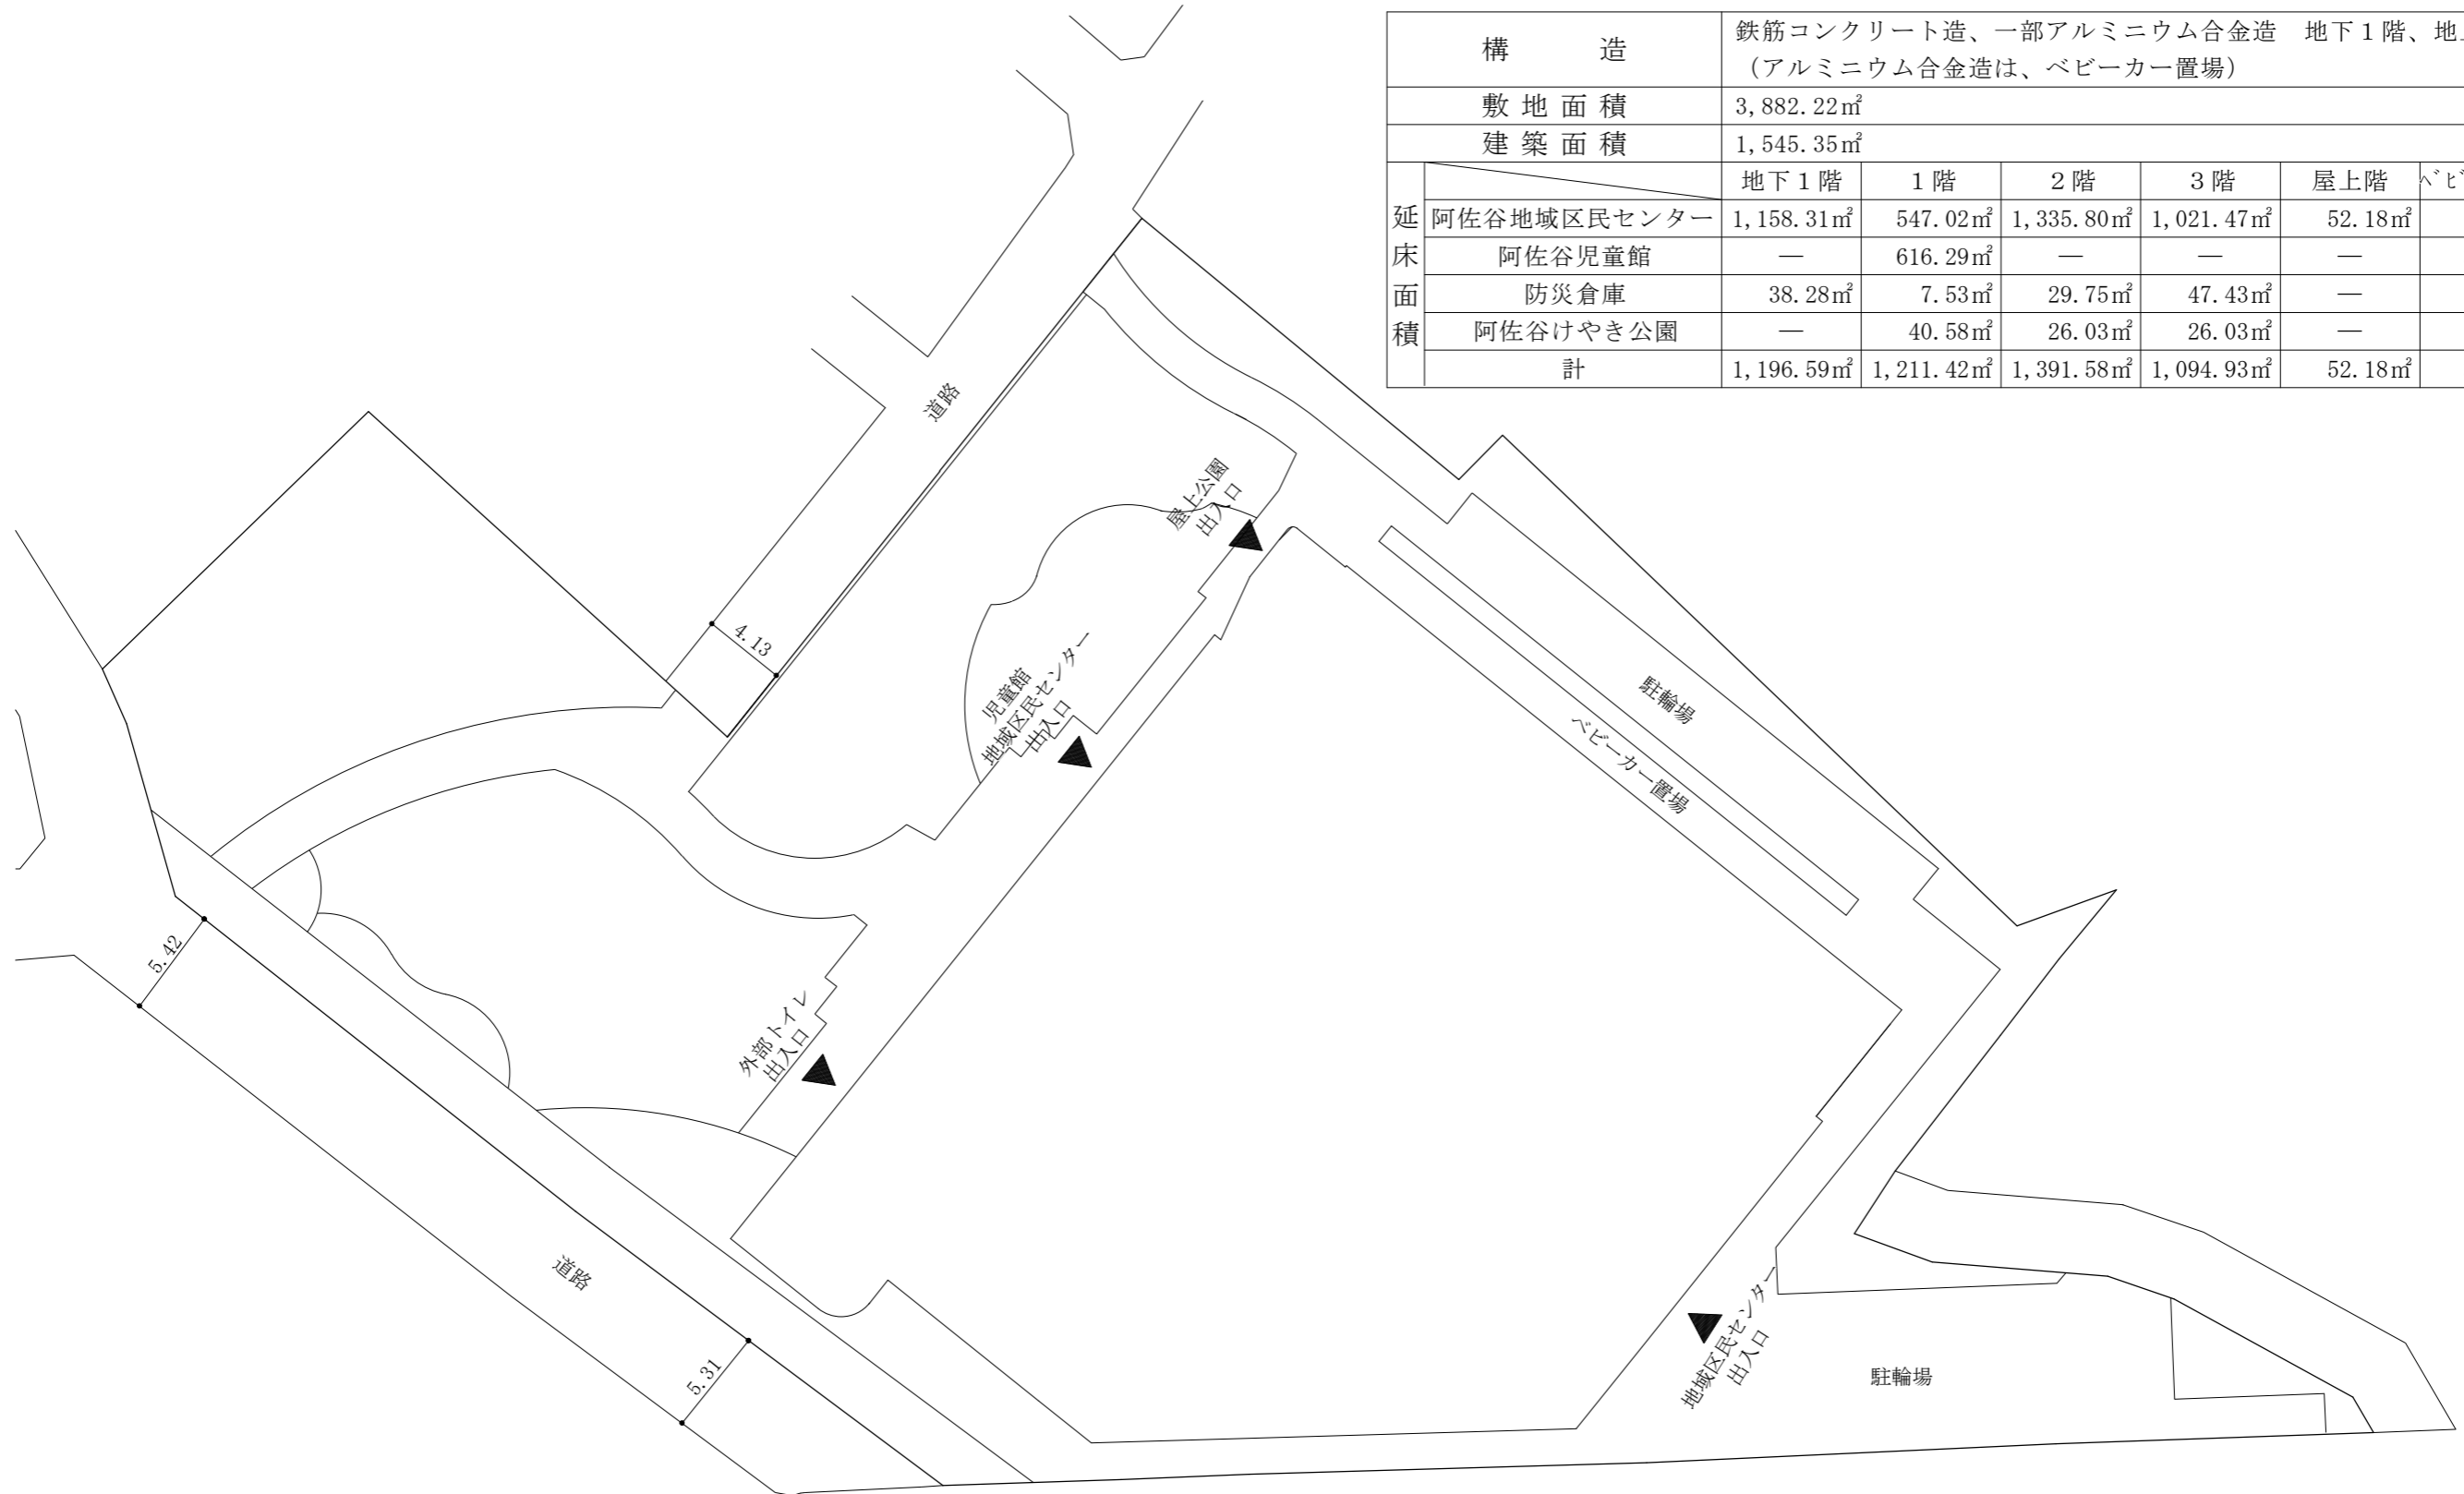


配置図 S = 1 / 3 5 0

凡例


注1 ▲は、主要出入口を示す。

注2 寸法の単位は、mとする。


杉並区立阿佐谷地域区民センター
杉並区立阿佐谷児童館 平面図

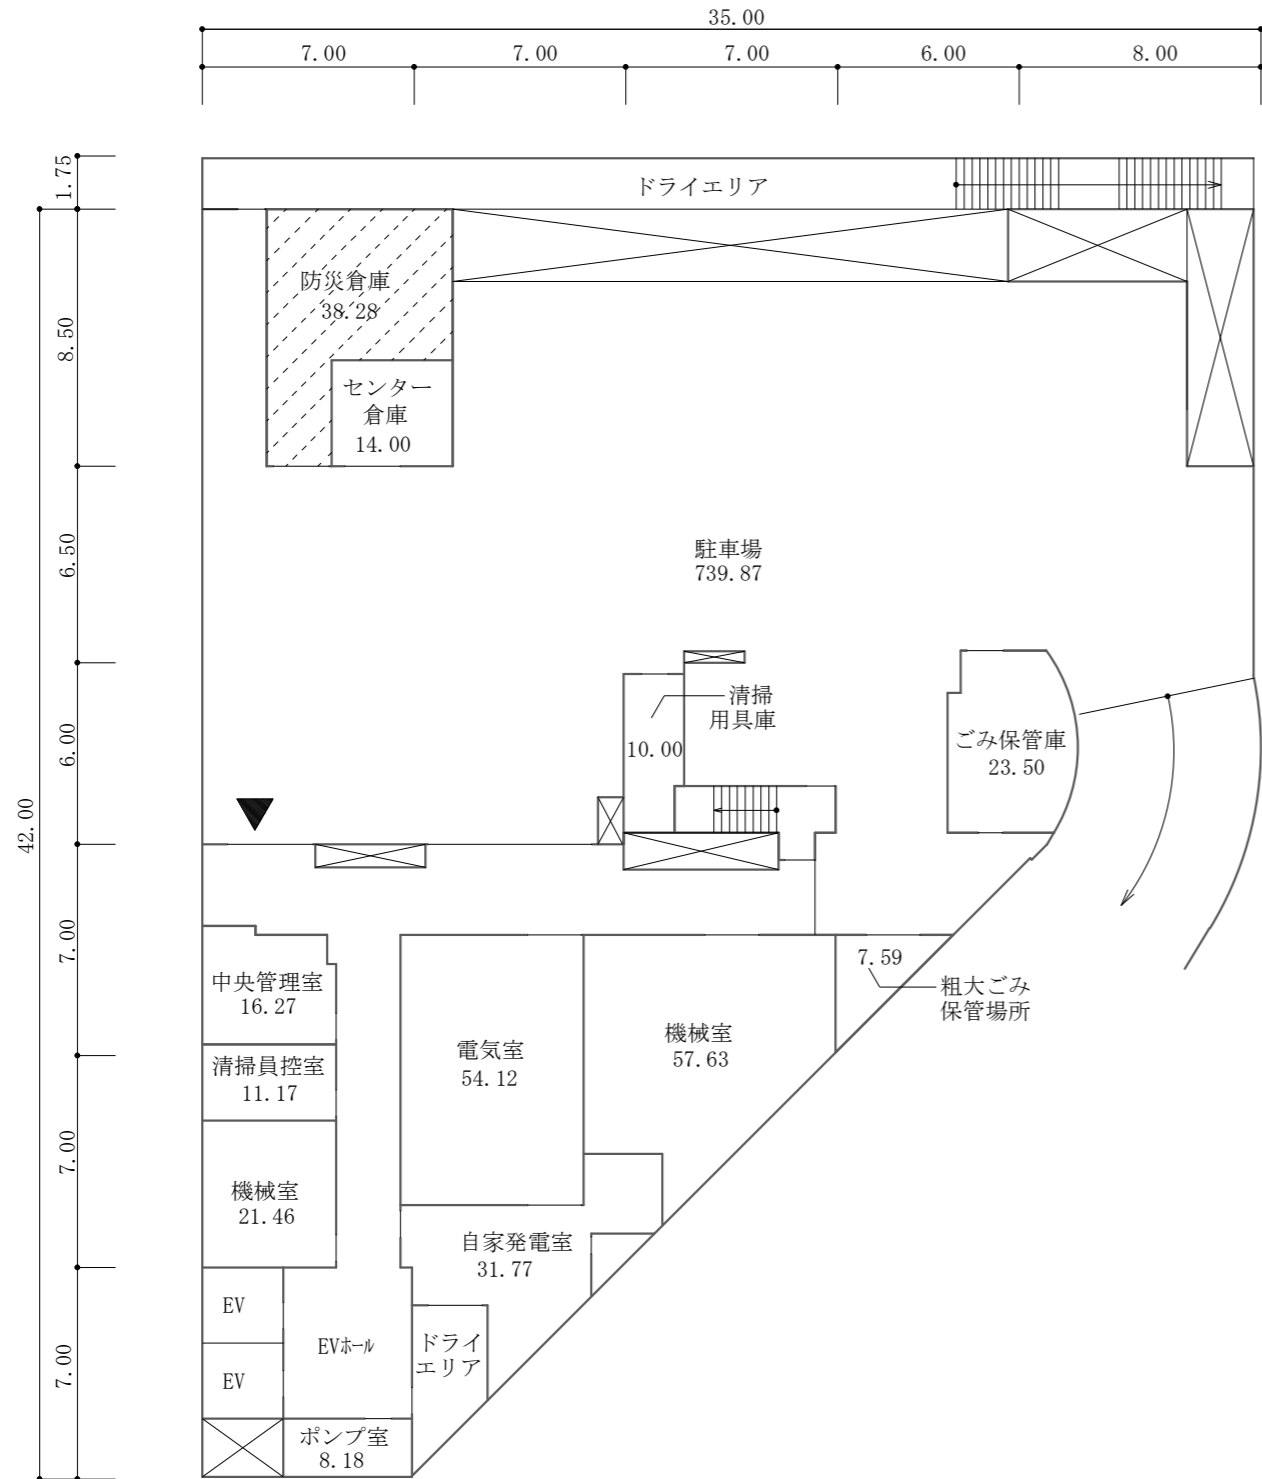

地下1階平面図 S=1/250

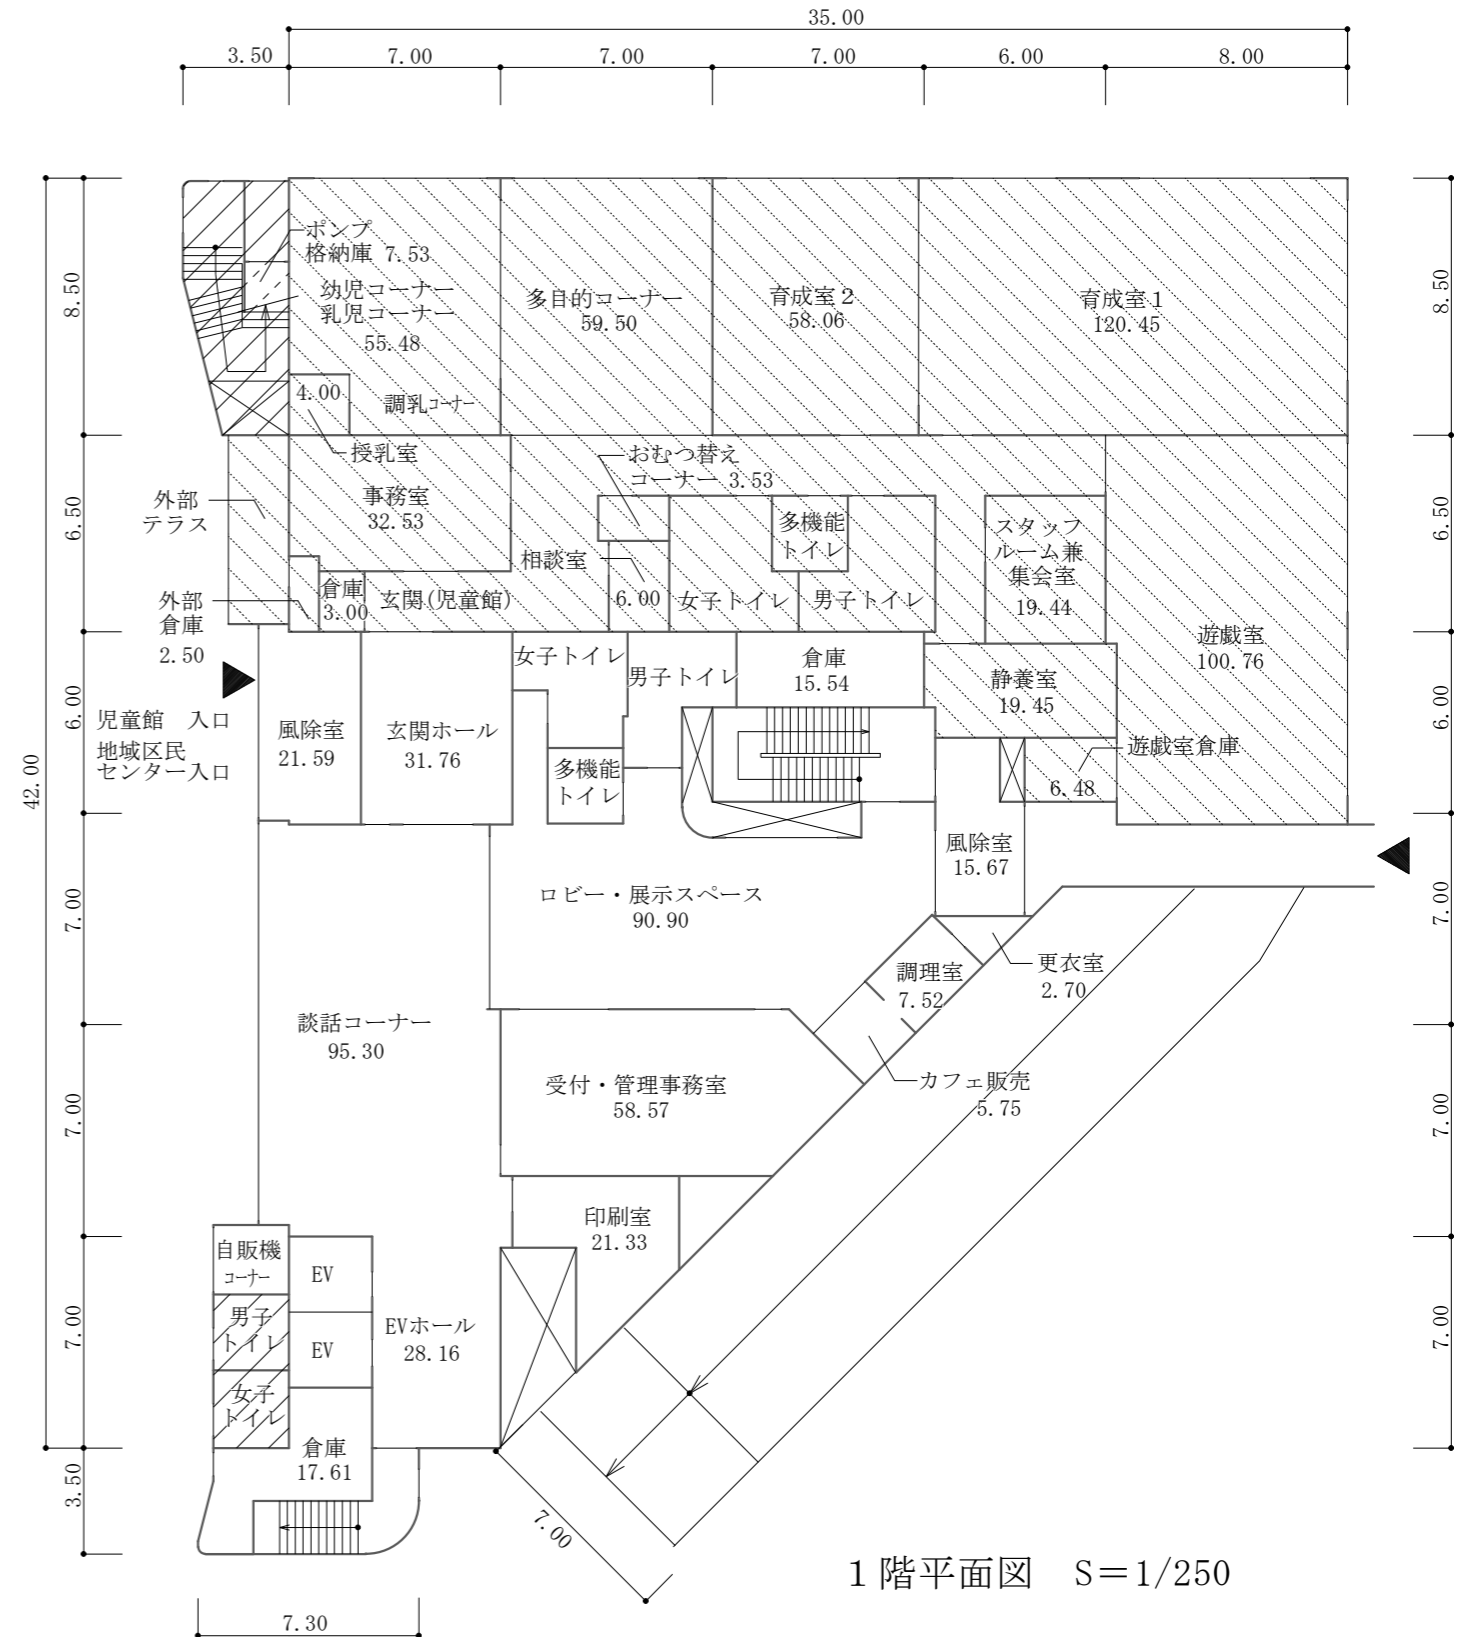




1階平面図 S=1/250

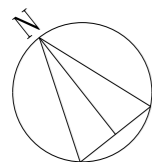

- : 阿佐谷地域区民センター
- : 阿佐谷児童館
- : 防災倉庫
- : 阿佐谷けやき公園

凡例


- 注1 は、主要出入口を示す。
- 注2 は、パイプスペース又は吹抜けを示す。
- 注3 は、階段又はスロープの上がり方向を示す。
- 注4 寸法の単位は、mとする。
- 注5 各室の数字は、面積(m²)を示す。

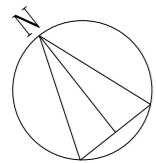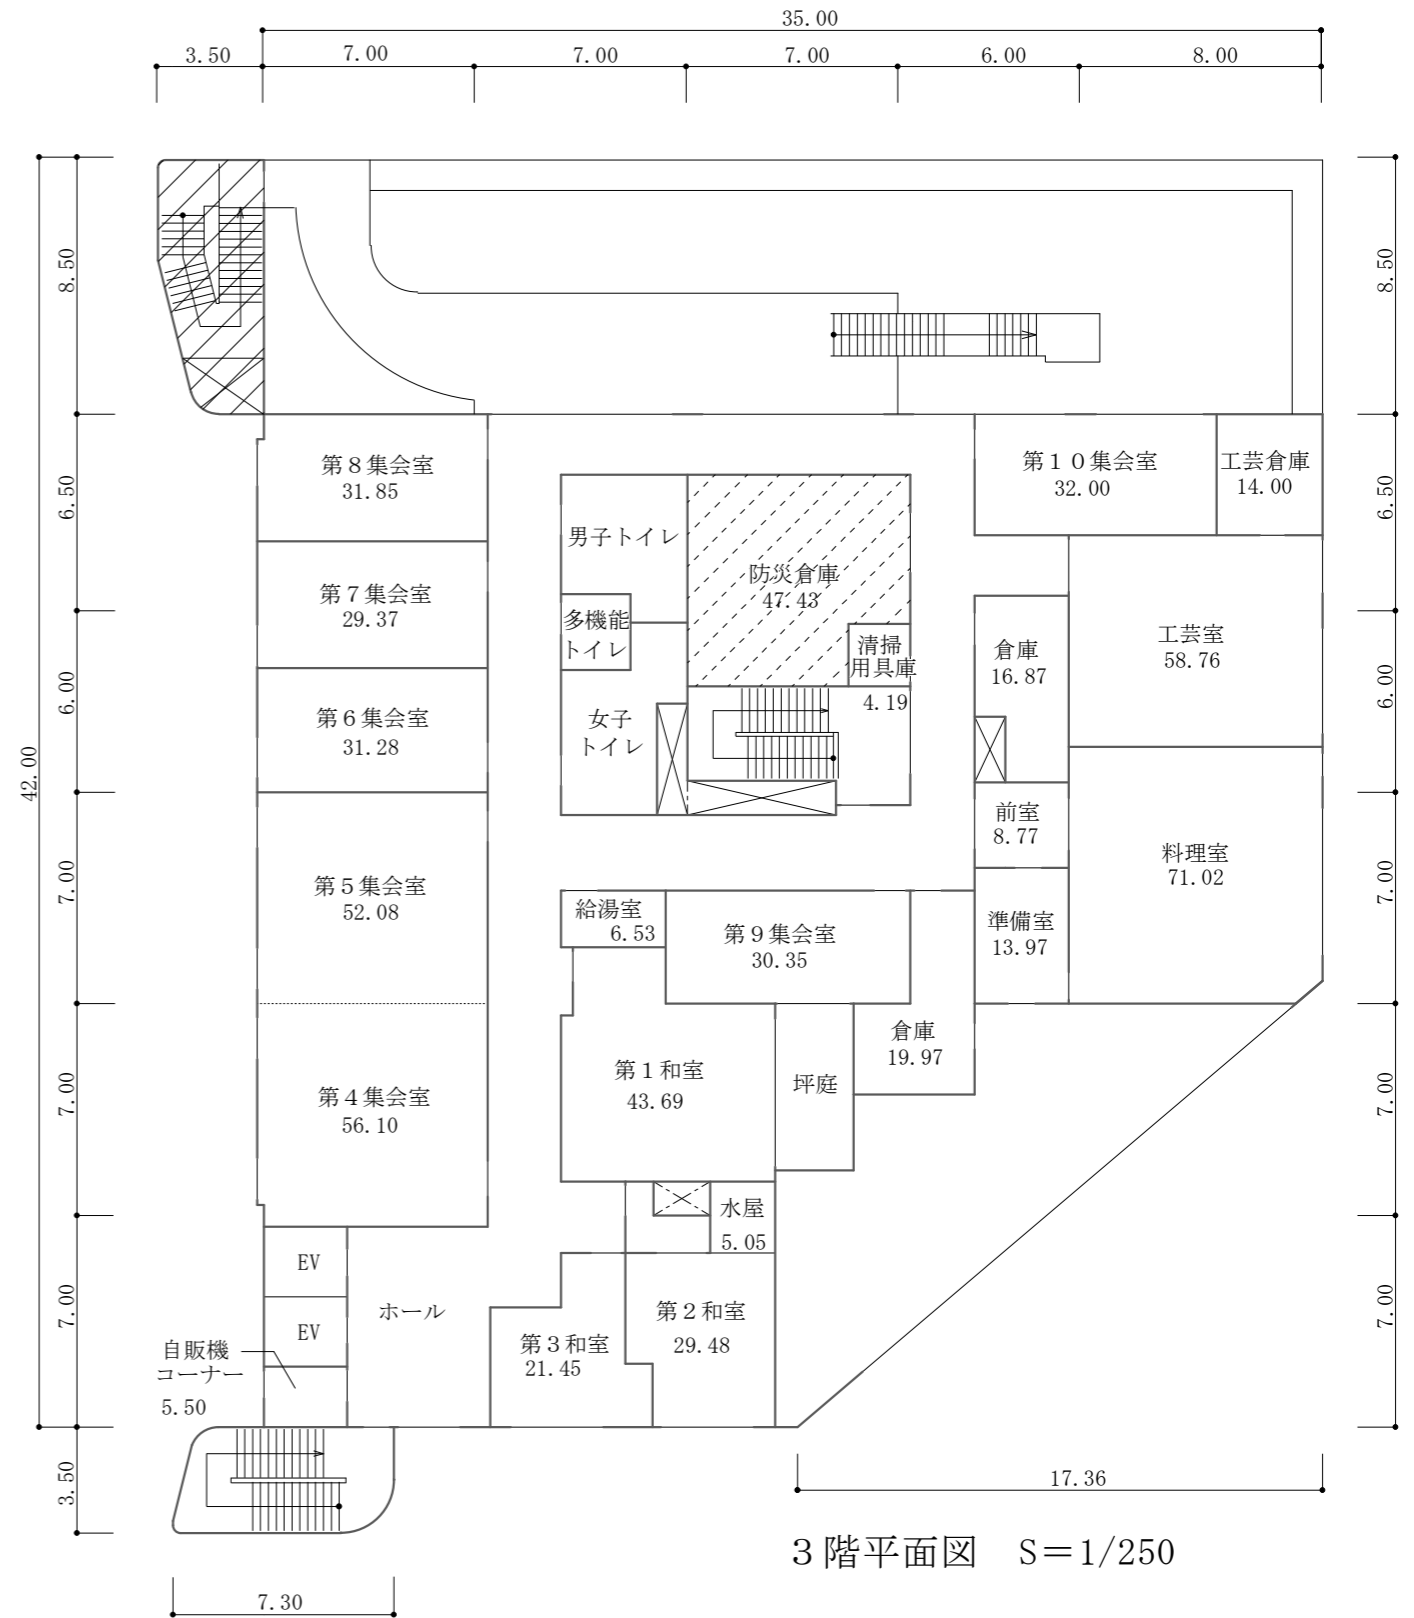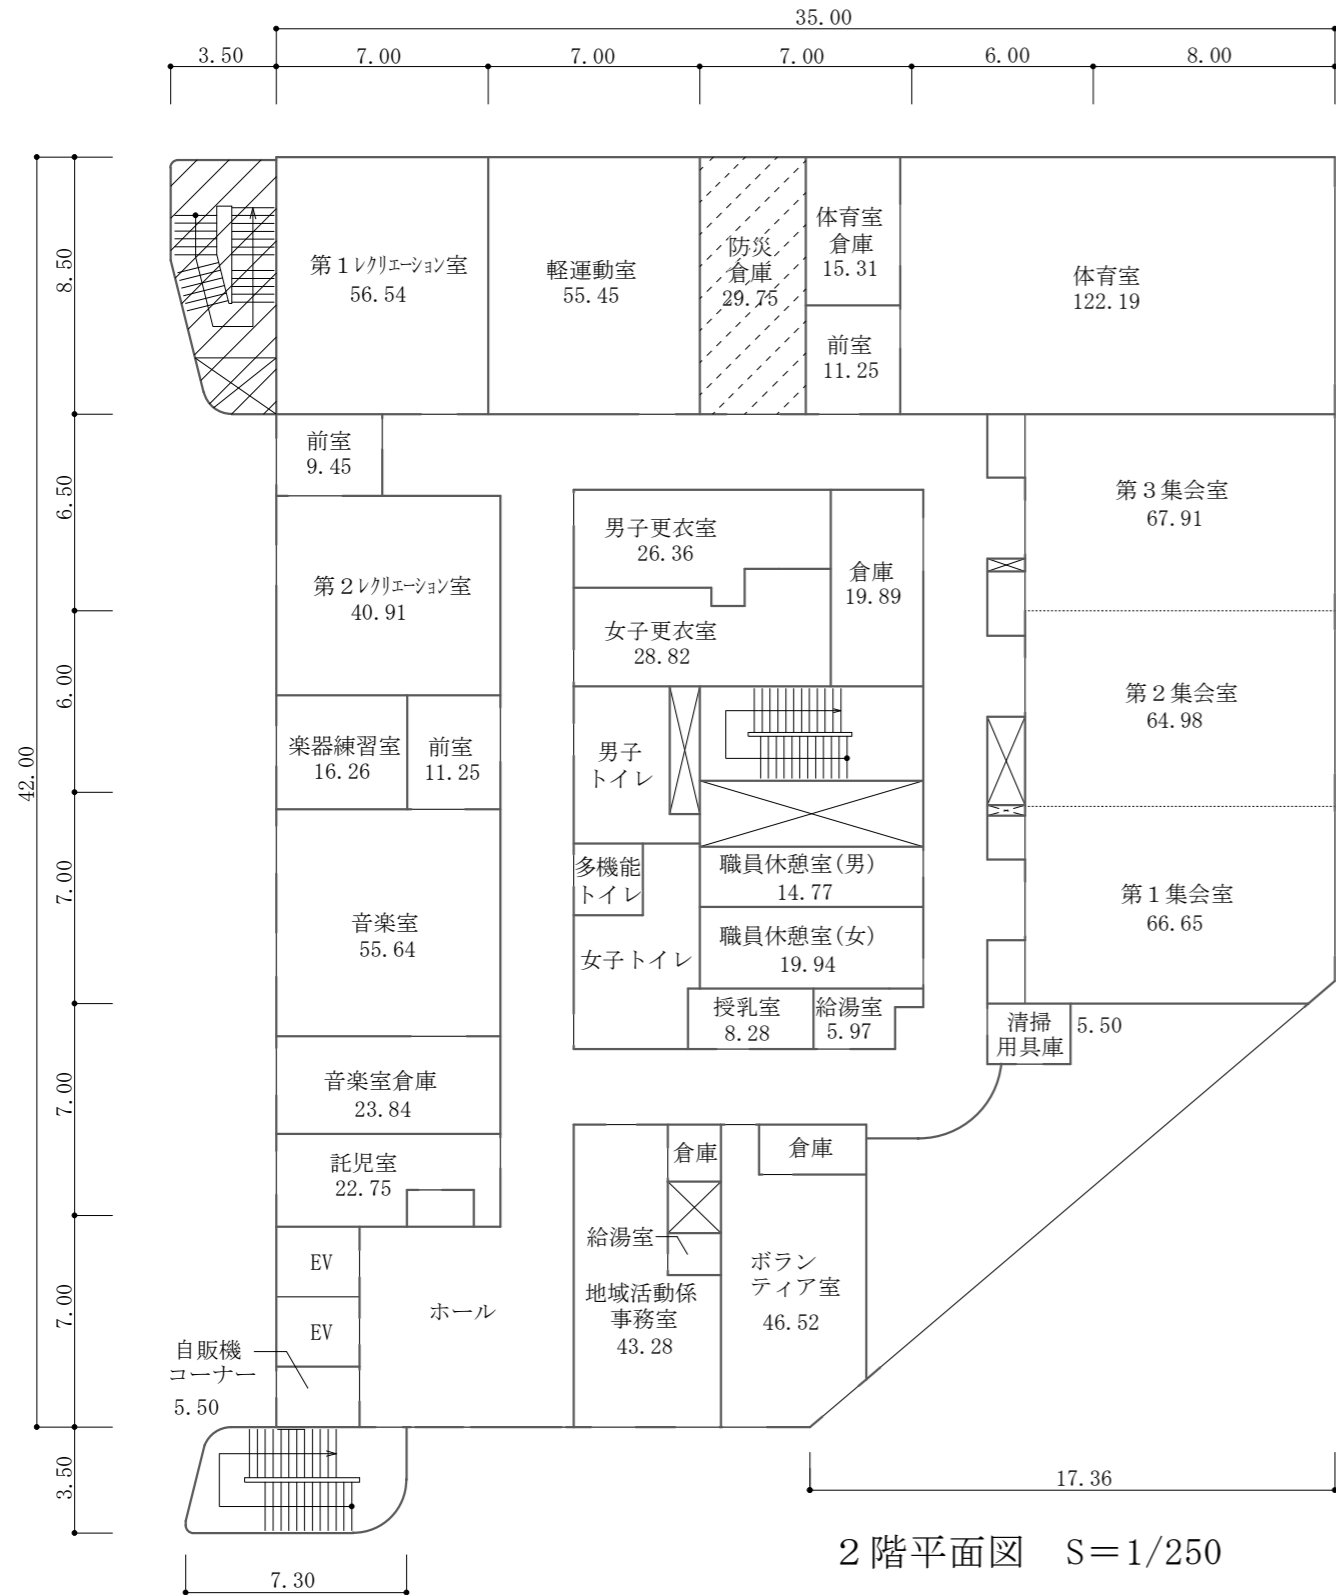


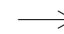
- : 阿佐谷地域区民センター
- : 防災倉庫
- : 阿佐谷けやき公園

凡例

- 注1 は、パイプスペースを示す。
- 注2 は、階段の上がり方向を示す。
- 注3 寸法の単位は、mとする。
- 注4 各室の数字は、面積(m²)を示す。

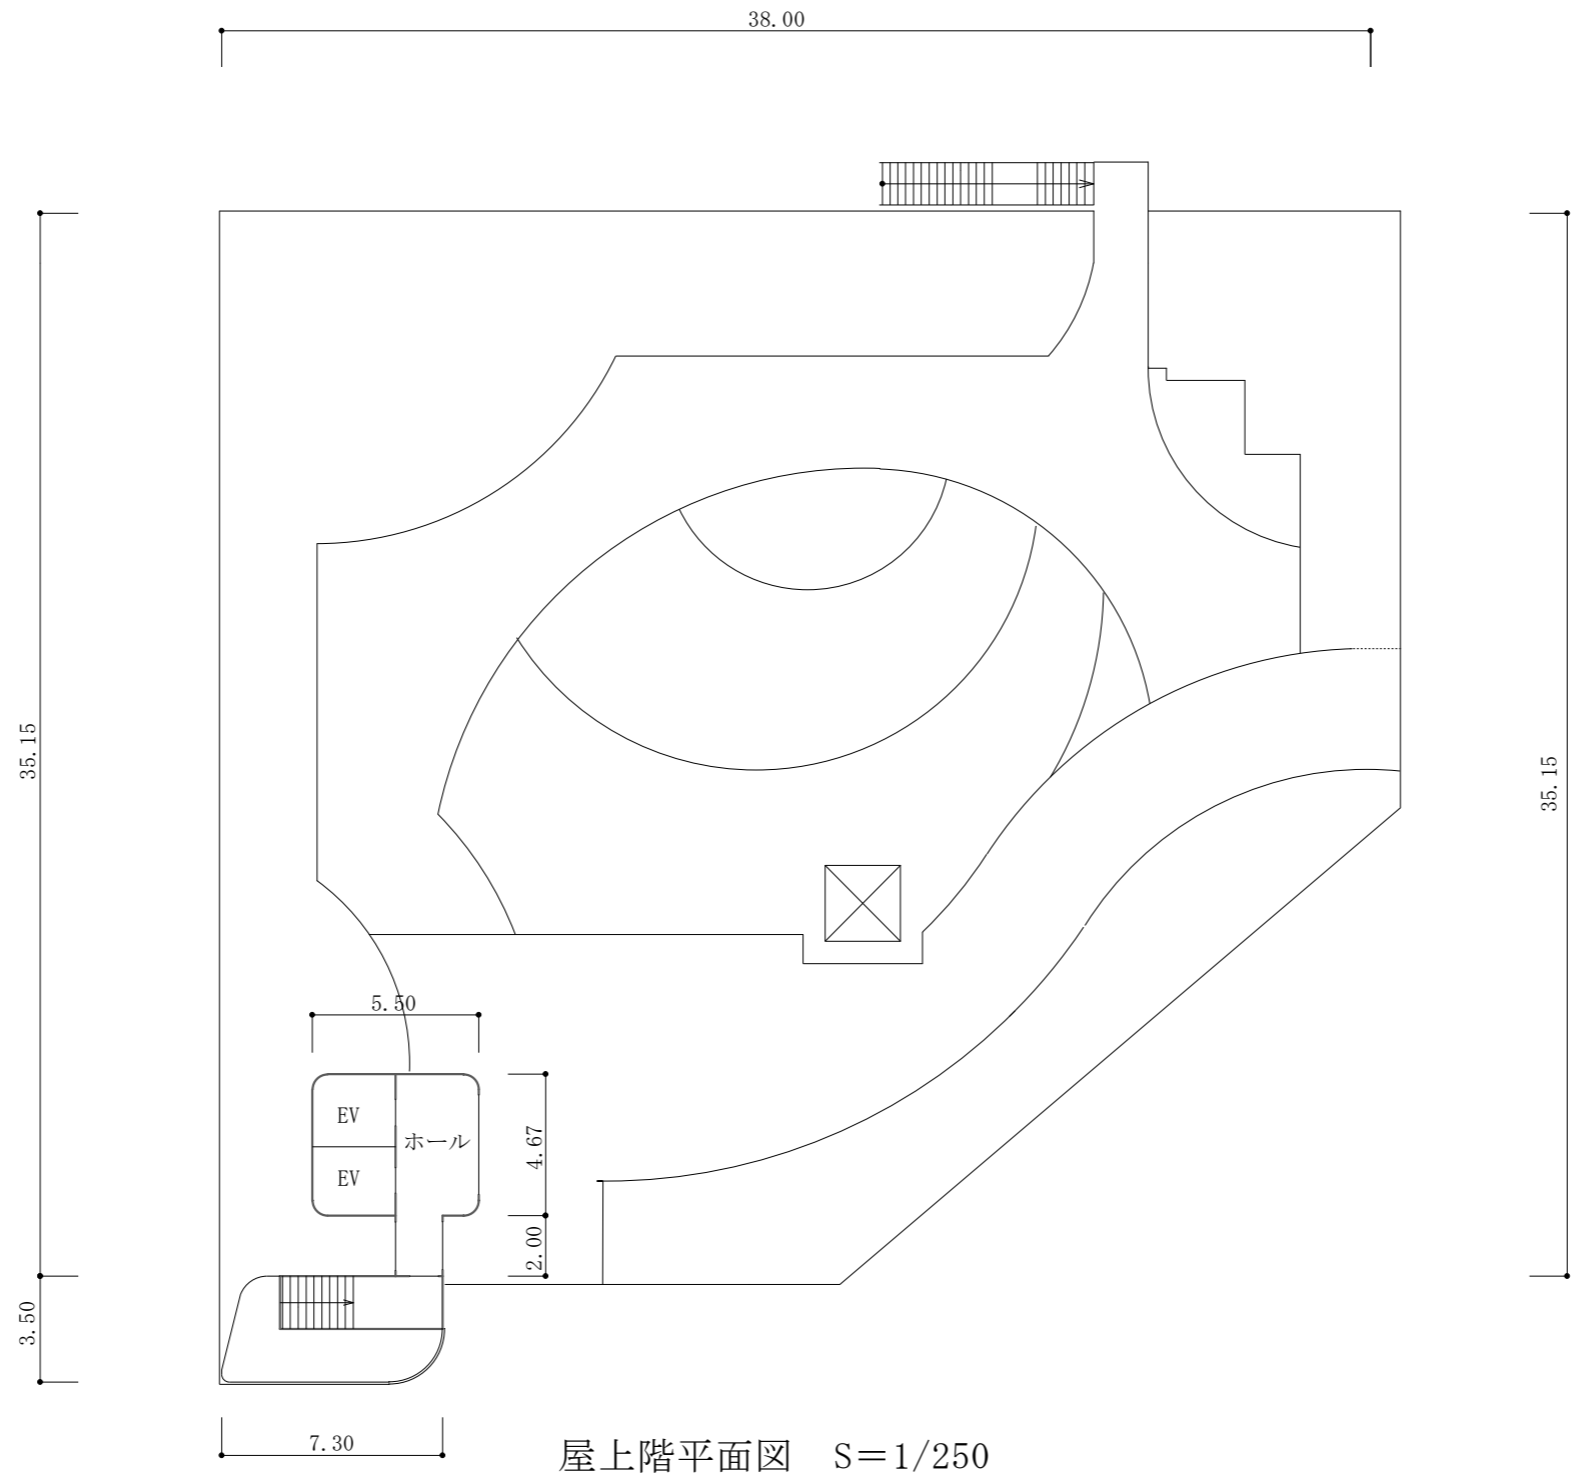

凡例

- 注1  は、吹抜けを示す。
- 注2  は、階段の上がり方向を示す。
- 注3 寸法の単位は、mとする。

