資料 6

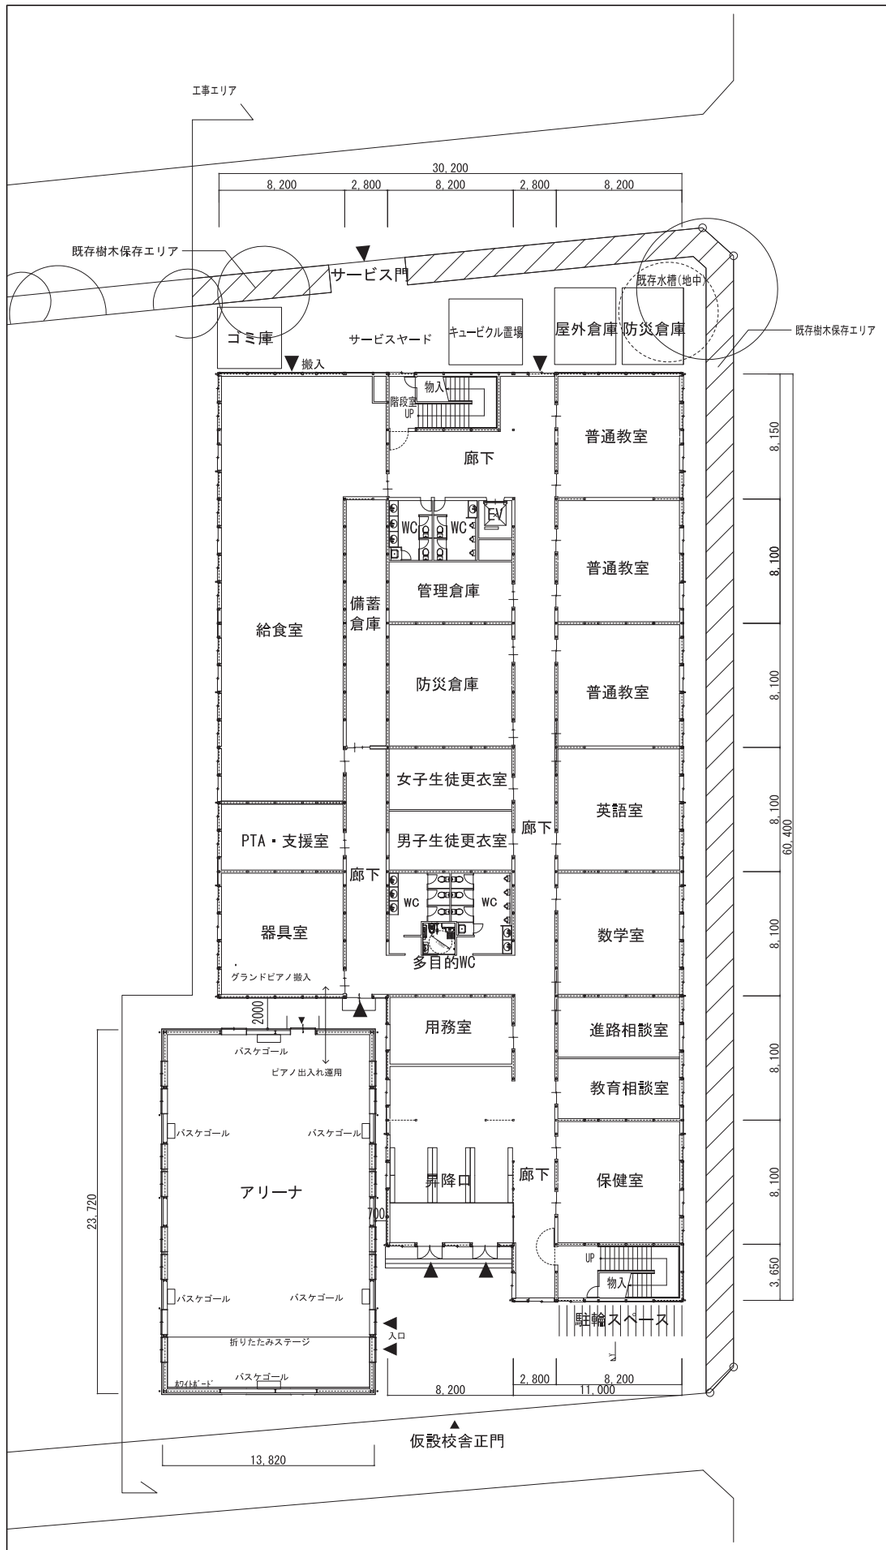

1階平面図　S=1/400

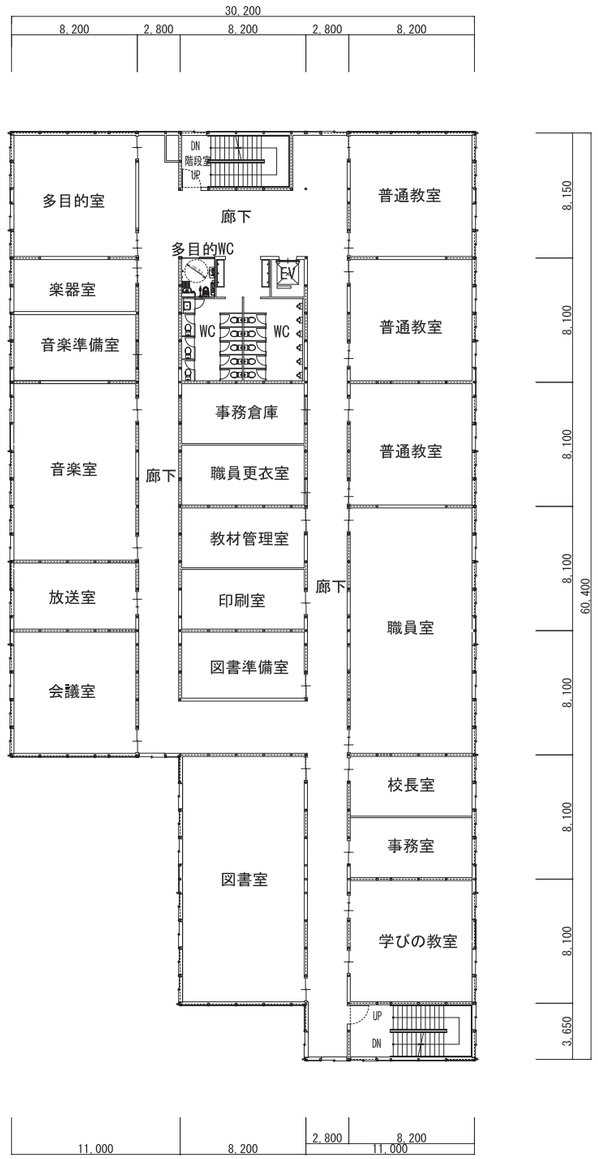

2階平面図　S=1/400

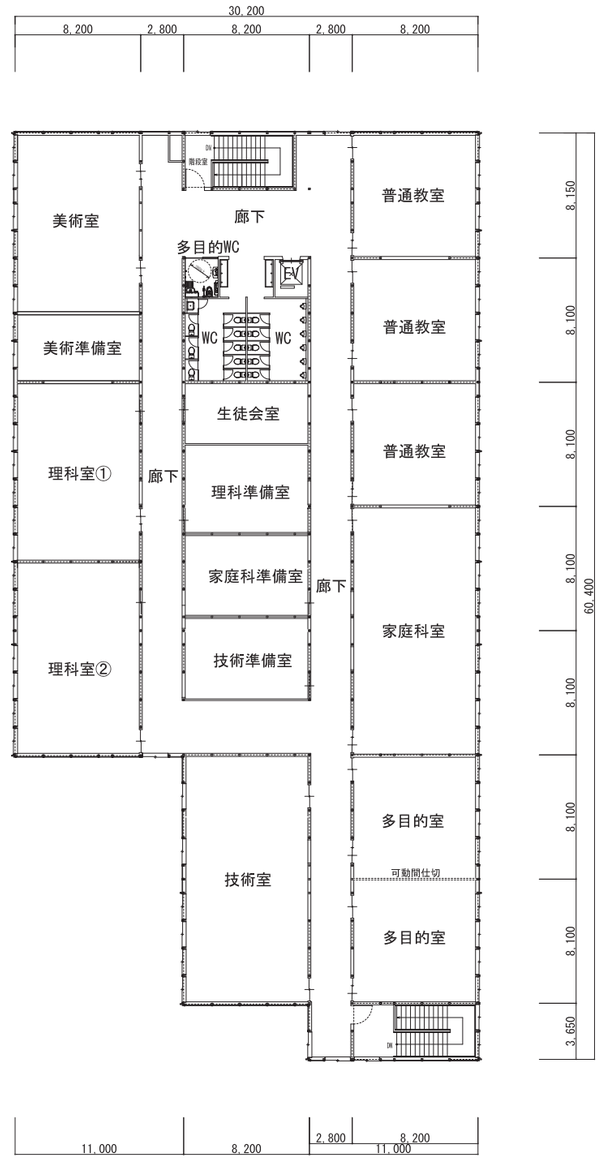

３階平面図　S=1/400

本計画は検討段階のものであり、各種手続き・届出等により変更となる可能性があります。

杉並区立神明中学校（仮設校舎計画）	令和５年３月
各階平面図	A3:1/400