

議案第91号

(仮称) 杉並第八小学校跡地公園整備工事の請負契約の締結について
上記の議案を提出する。

令和5年11月21日

提出者 杉並区長 岸 本 聡 子

(仮称) 杉並第八小学校跡地公園整備工事の請負契約の締結について
(仮称) 杉並第八小学校跡地公園整備工事施行のため、下記のとおり請負契約を
締結する。

記

- 1 契約の目的 (仮称) 杉並第八小学校跡地公園整備工事
- 2 契約の方法 一般競争入札
- 3 契約の金額 金403,700,000円也
- 4 契約の相手方 杉並区天沼三丁目5番4号

東武・バン 建設共同企業体

構成員 (代表者)

杉並区天沼三丁目5番4号

東武緑地 株式会社 本店

取締役本店長 渡 邊 健 士

構成員



杉並区西荻北三丁目33番14-112号

株式会社 バン

代表取締役 惣 田 俊 司

(提案理由)



(仮称) 杉並第八小学校跡地公園整備のため、整備工事を施行する必要がある。

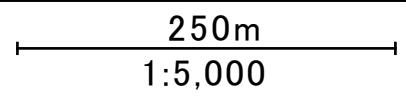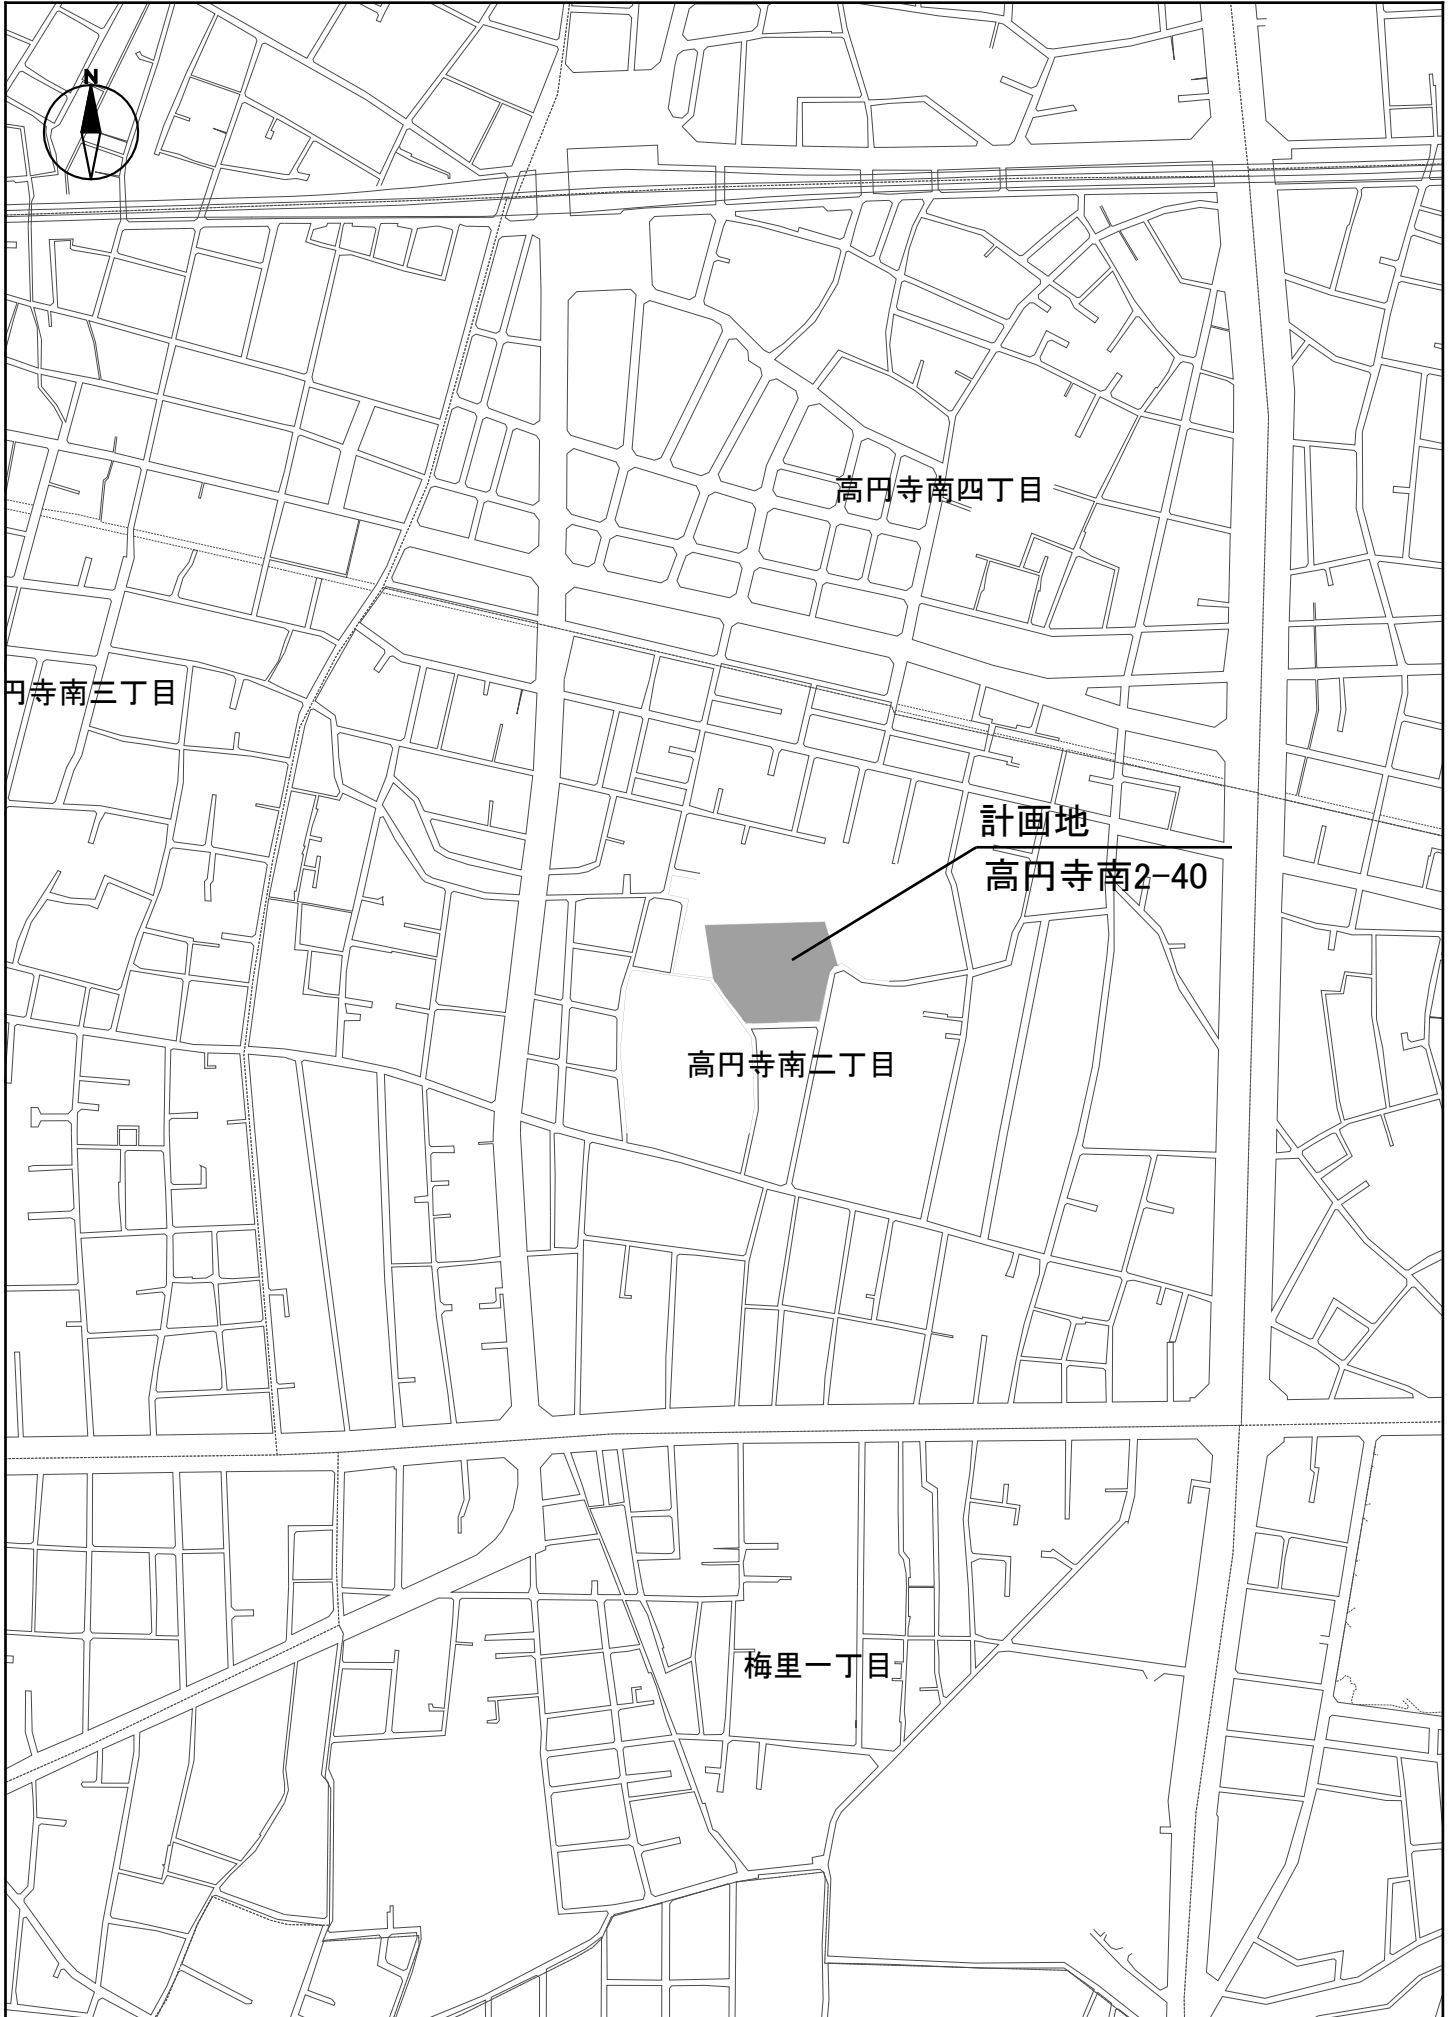

(仮称) 杉並第八小学校跡地公園整備工事

工事概要

- | | | |
|---|------|--|
| 1 | 工事件名 | (仮称) 杉並第八小学校跡地公園整備工事 |
| 2 | 工事場所 | 杉並区高円寺南二丁目 40 番 |
| 3 | 施工面積 | 約 0.47ha |
| 4 | 設計業者 | 株式会社あい造園設計事務所 |
| 5 | 工 期 | 契約締結の翌日から令和 7 年 7 月 3 1 日まで |
| 6 | 主な工種 | 植栽工
種子吹付
給水管路工
雨水管渠工
浸透管工
污水管渠工
階段工
親水流れ設置工
遊具組立設置工
パーゴラ設置工
便所設置工
公園灯工
街路灯工
擁壁工
L 形側溝設置工
車道舗装工
歩道舗装工 |
| 7 | 支出科目 | 令和 5 年度～令和 7 年度
一般会計 都市整備費 緑化費 公園費 工事請負費 |

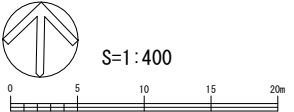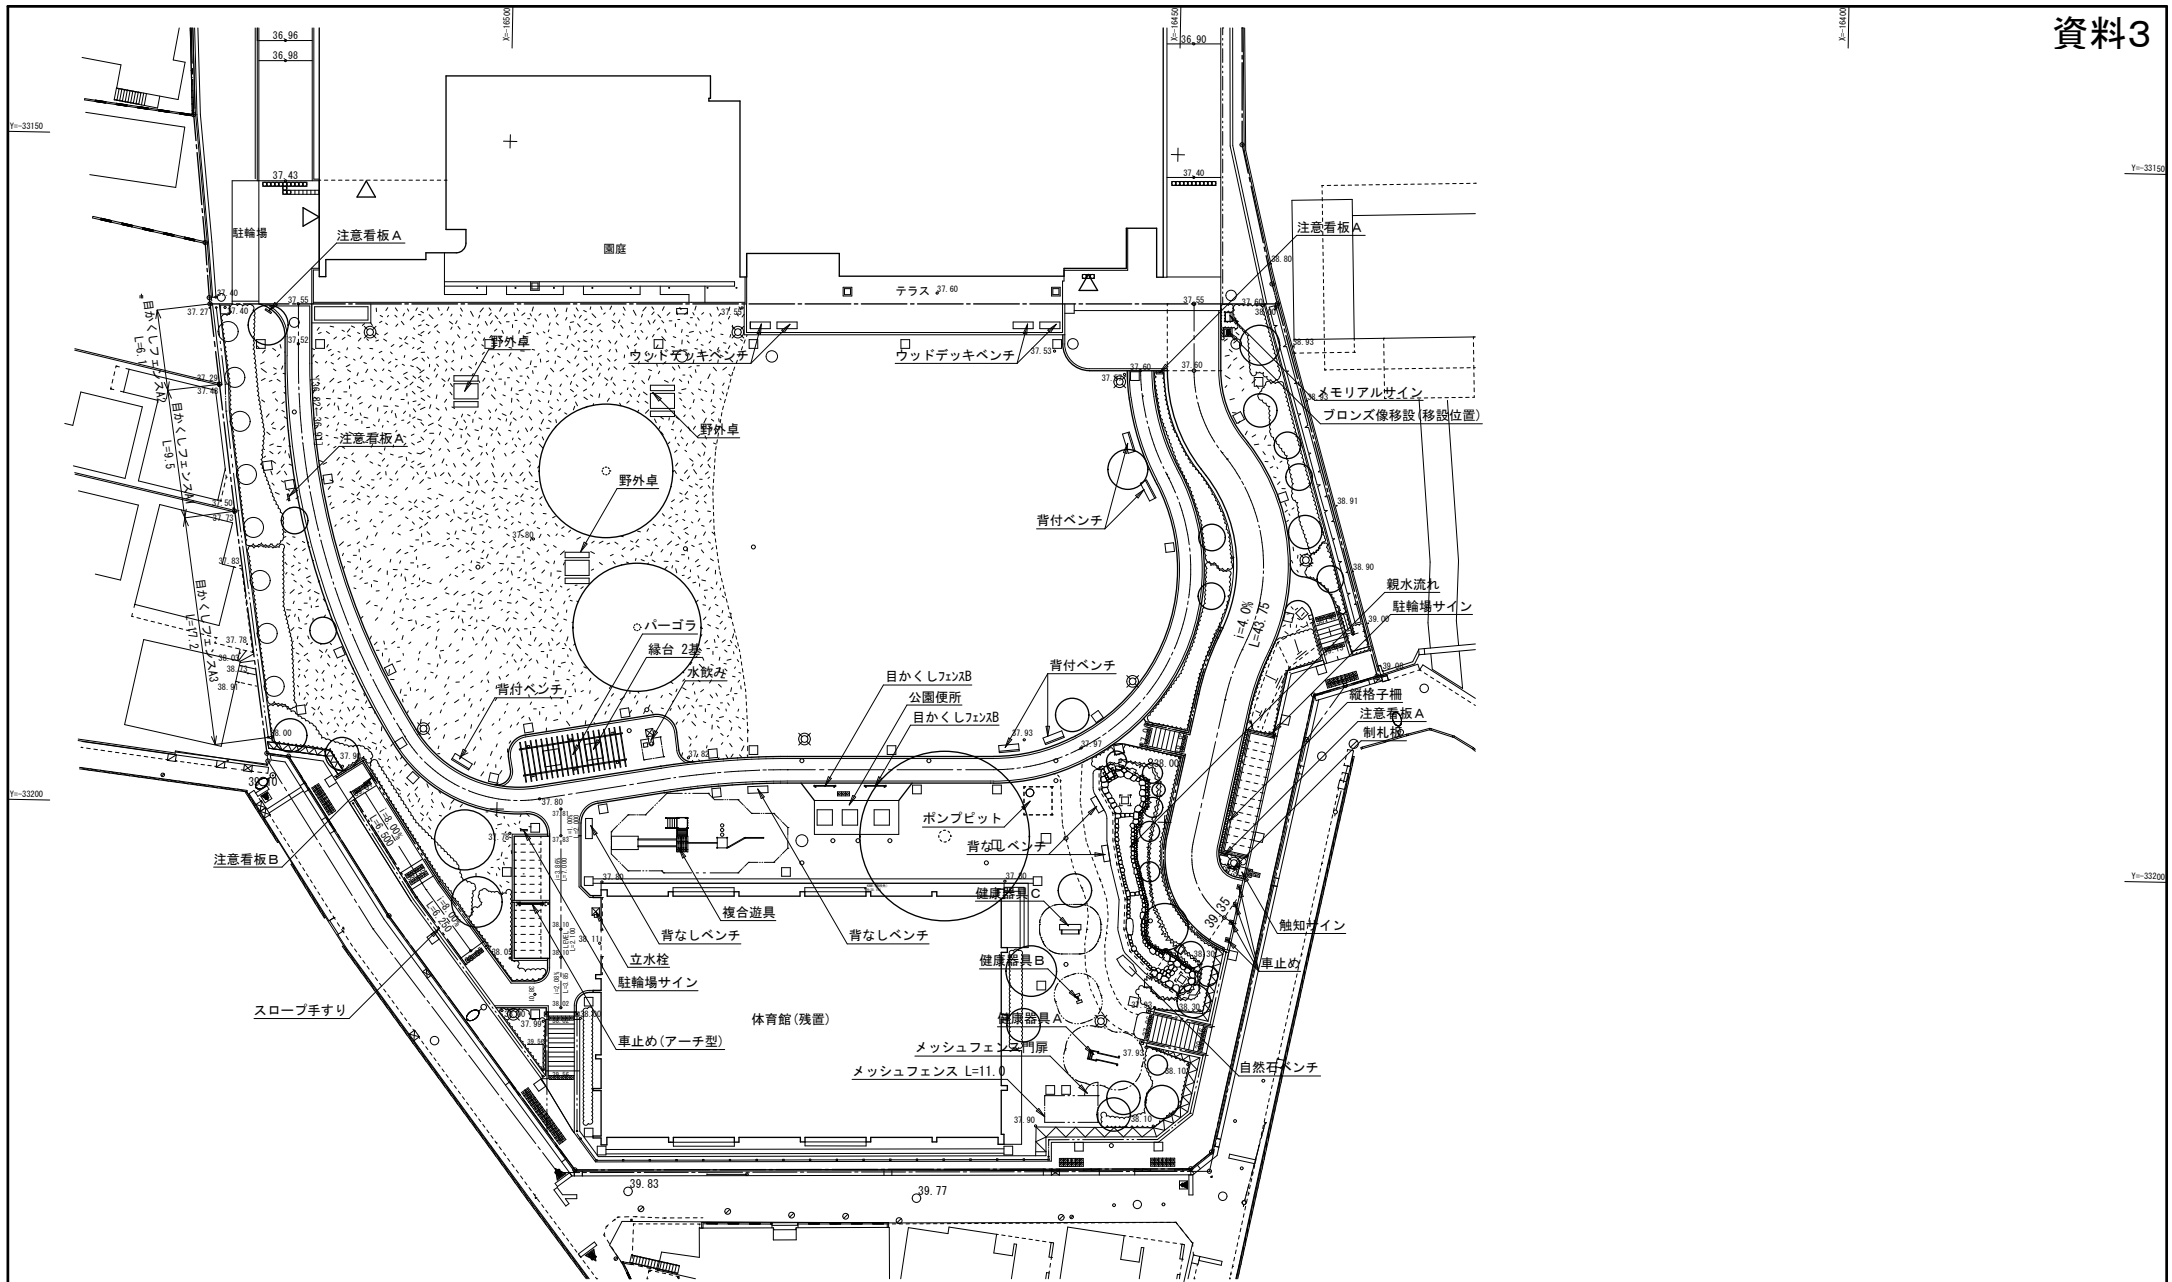

工事件名	(仮称) 杉並第八小学校跡地公園整備工事	
工事箇所	杉並区高円寺南二丁目40番	
図面名称	施設平面図	
縮尺	1:400	図面番号
作製年月	令和5年 9月	K11
杉並区 都市整備部 みどり公園課 公園整備係		



パース (公園北側からの鳥かん)