



都市計画道路計画線参考図（補助 1 3 1 号線） 案内図

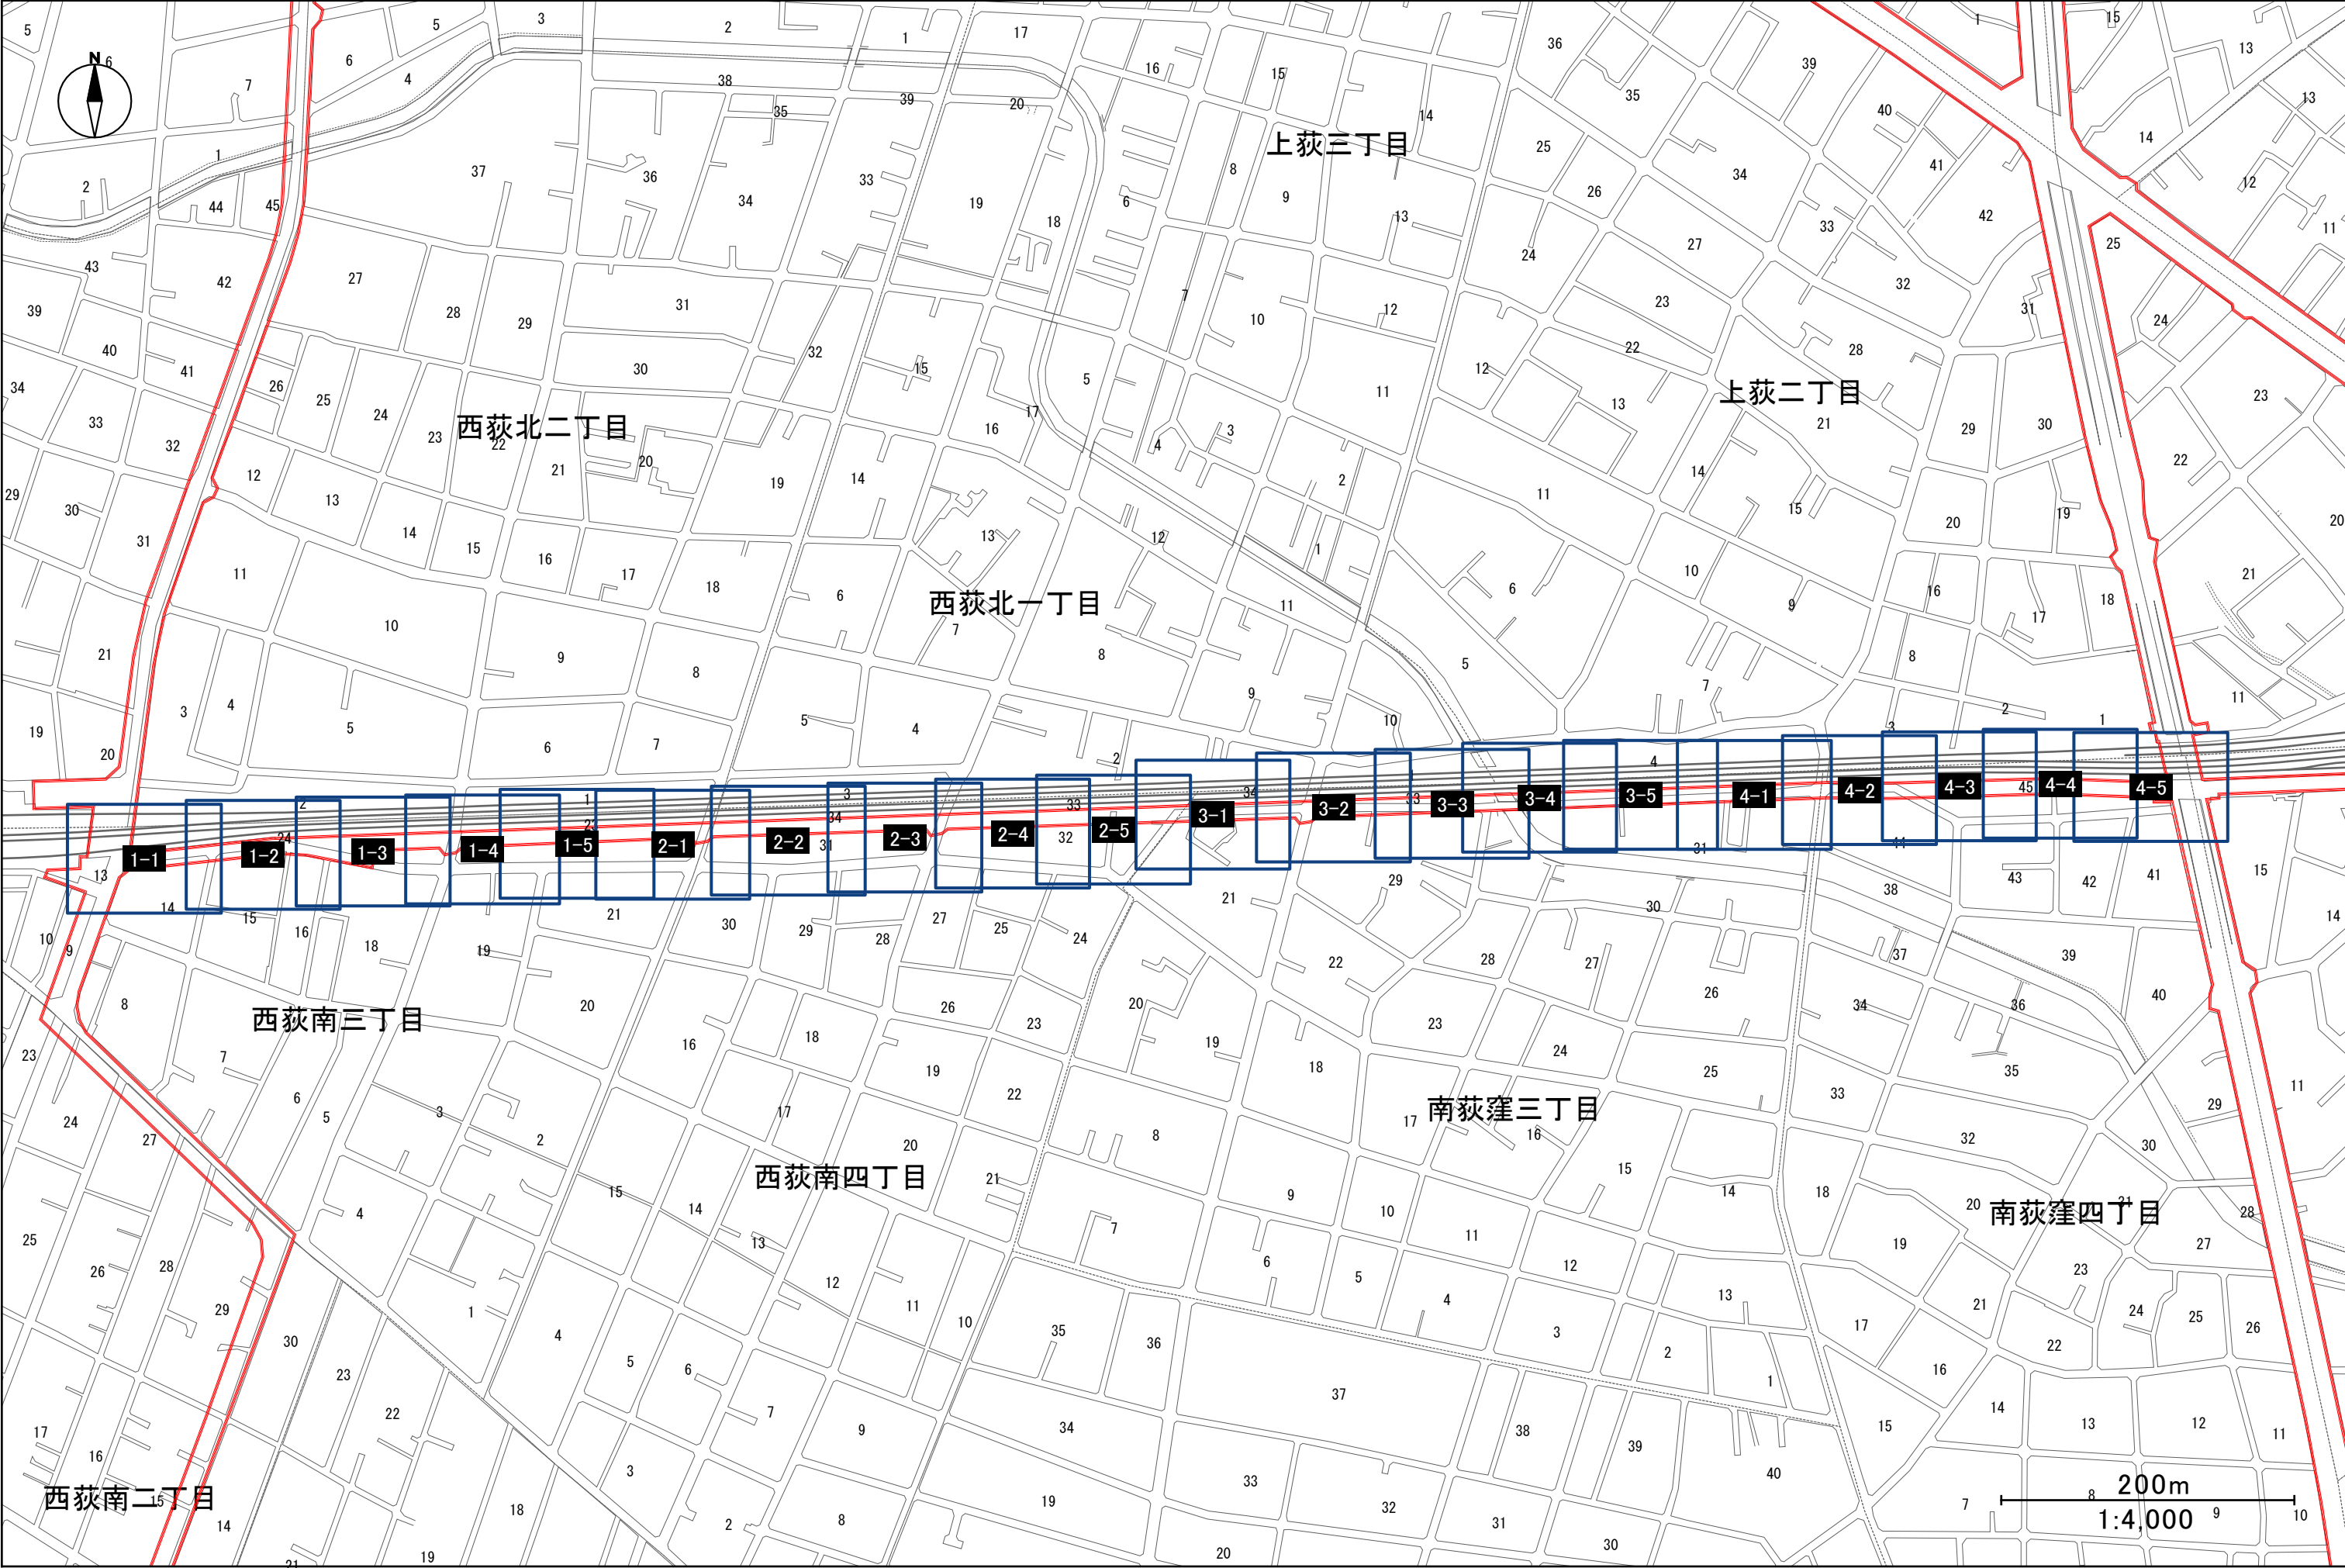

※次ページ以降に計画線参考図があります。図面番号をクリックすると当該ページへ移動します。


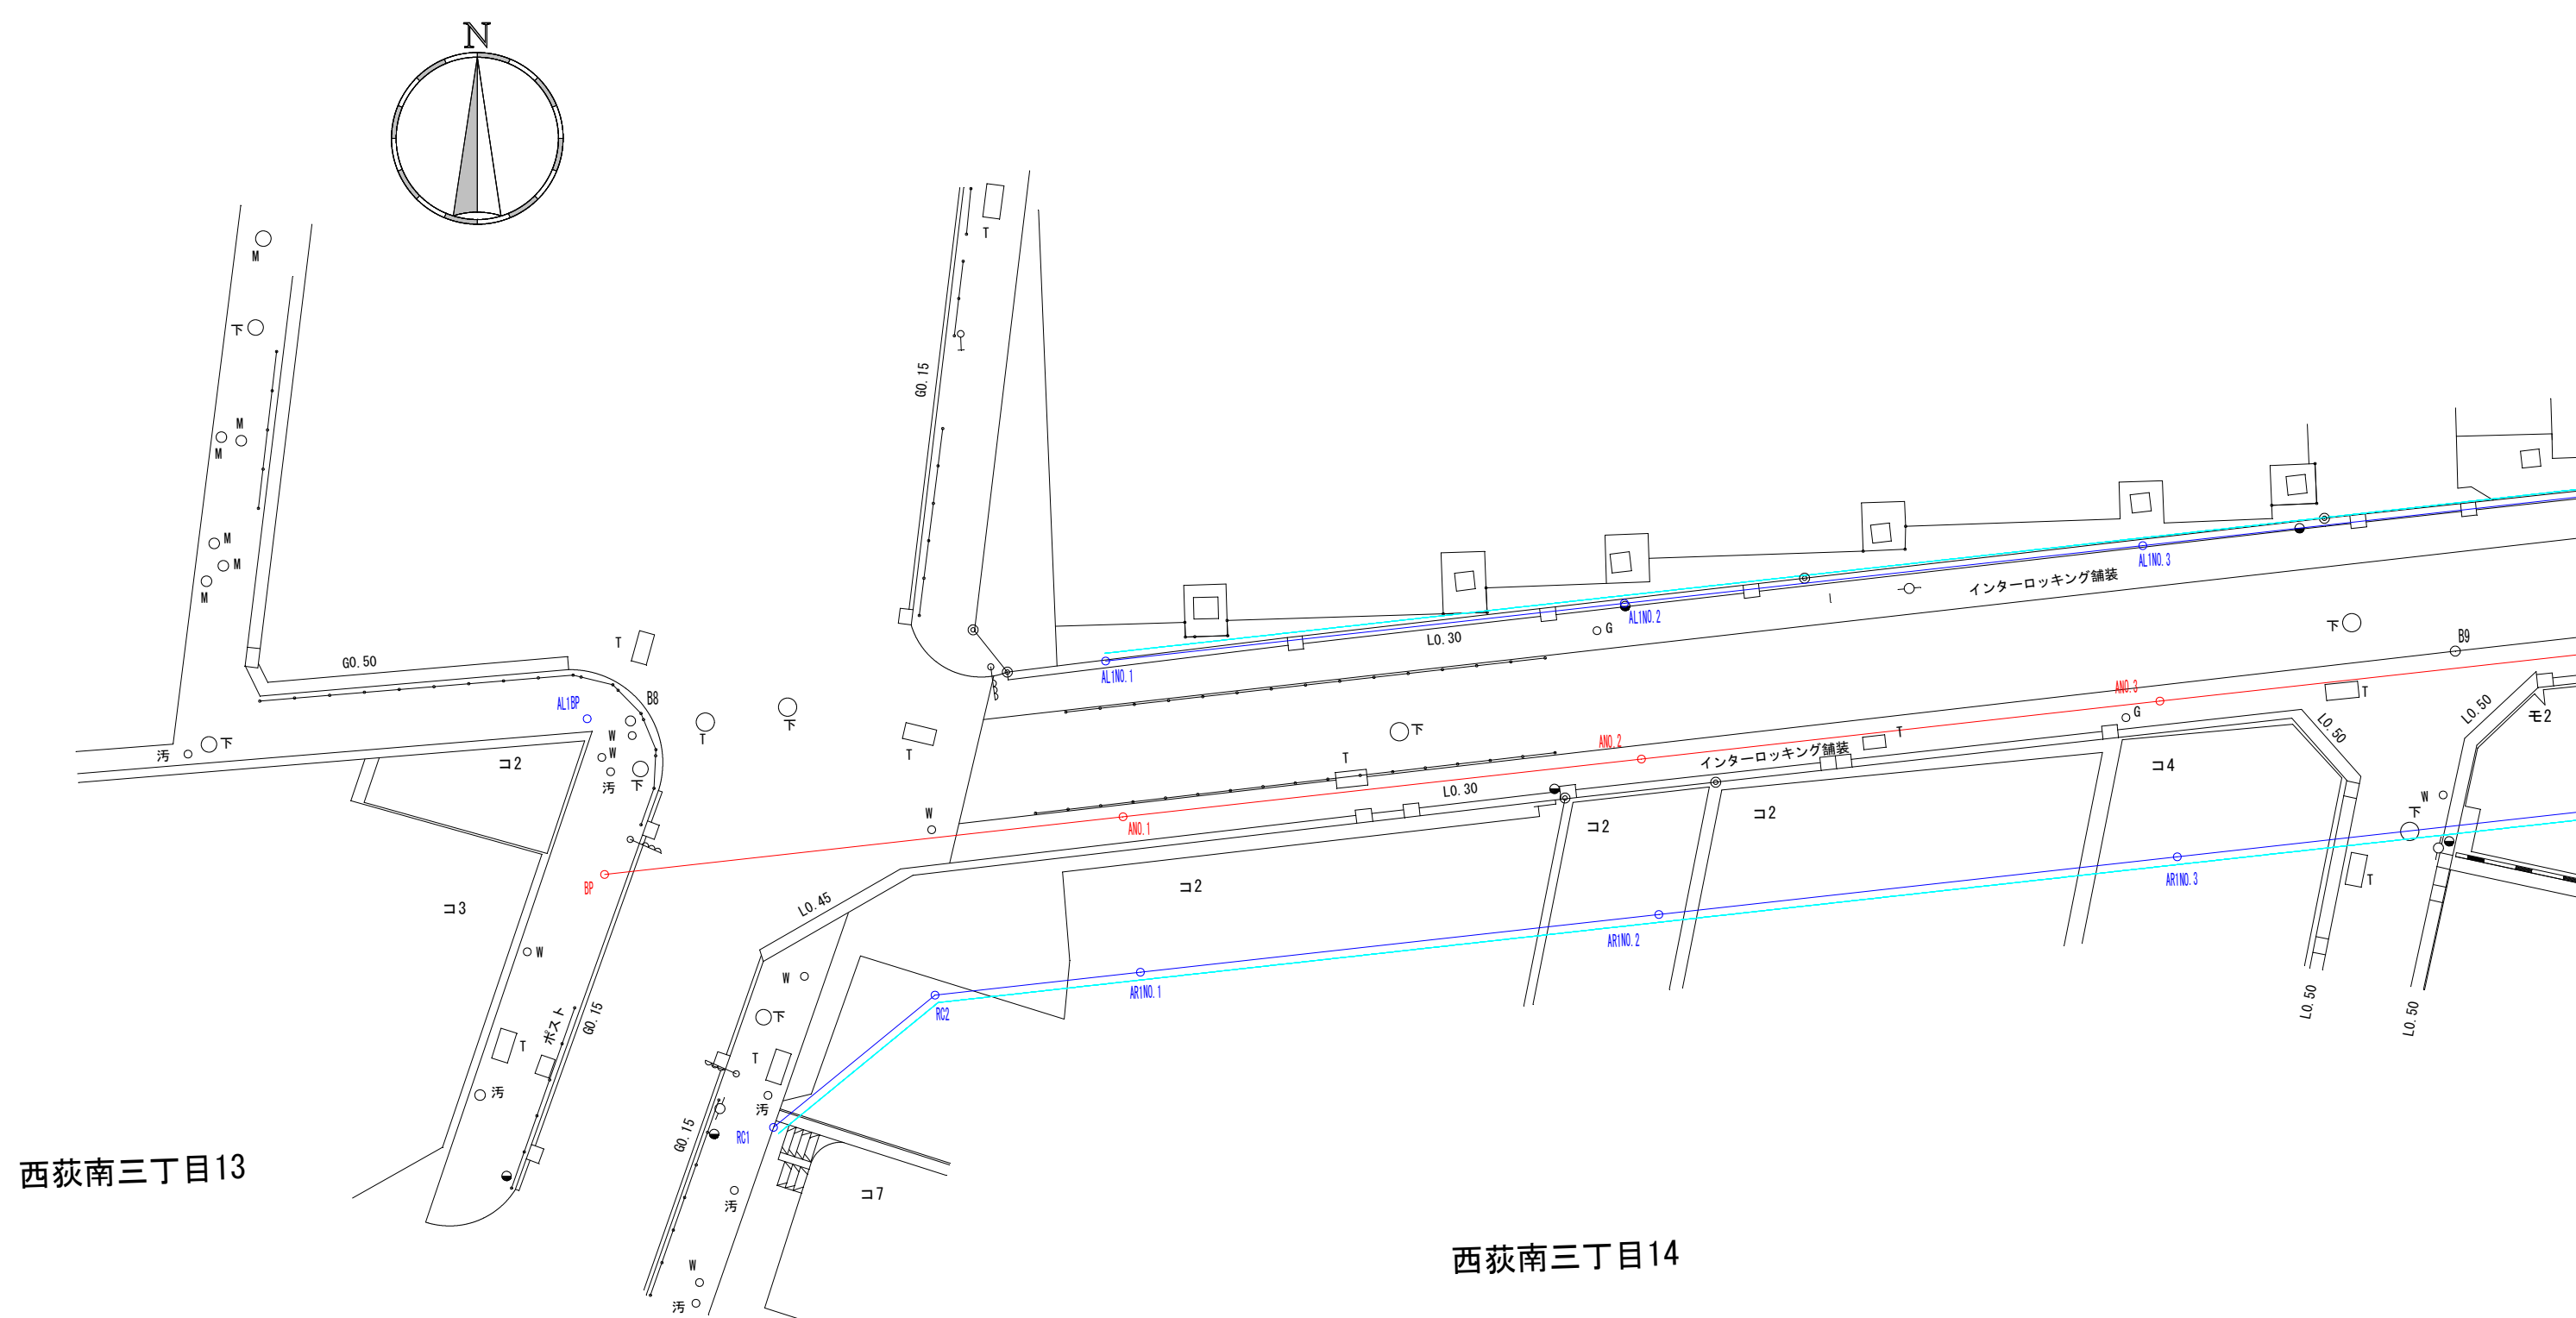


西荻南三丁目13

西荻南三丁目14

図面名	都市計画道路計画線参考図		
路線名	補助131号線		
縮尺	1/250	図面番号	1 - 1
杉並区都市整備部管理課			



※凡例等は別紙案内をご確認下さい。

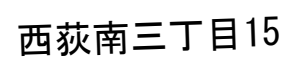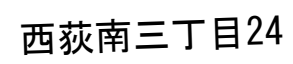

西荻南三丁目16


※凡例等は別紙案内をご確認下さい。



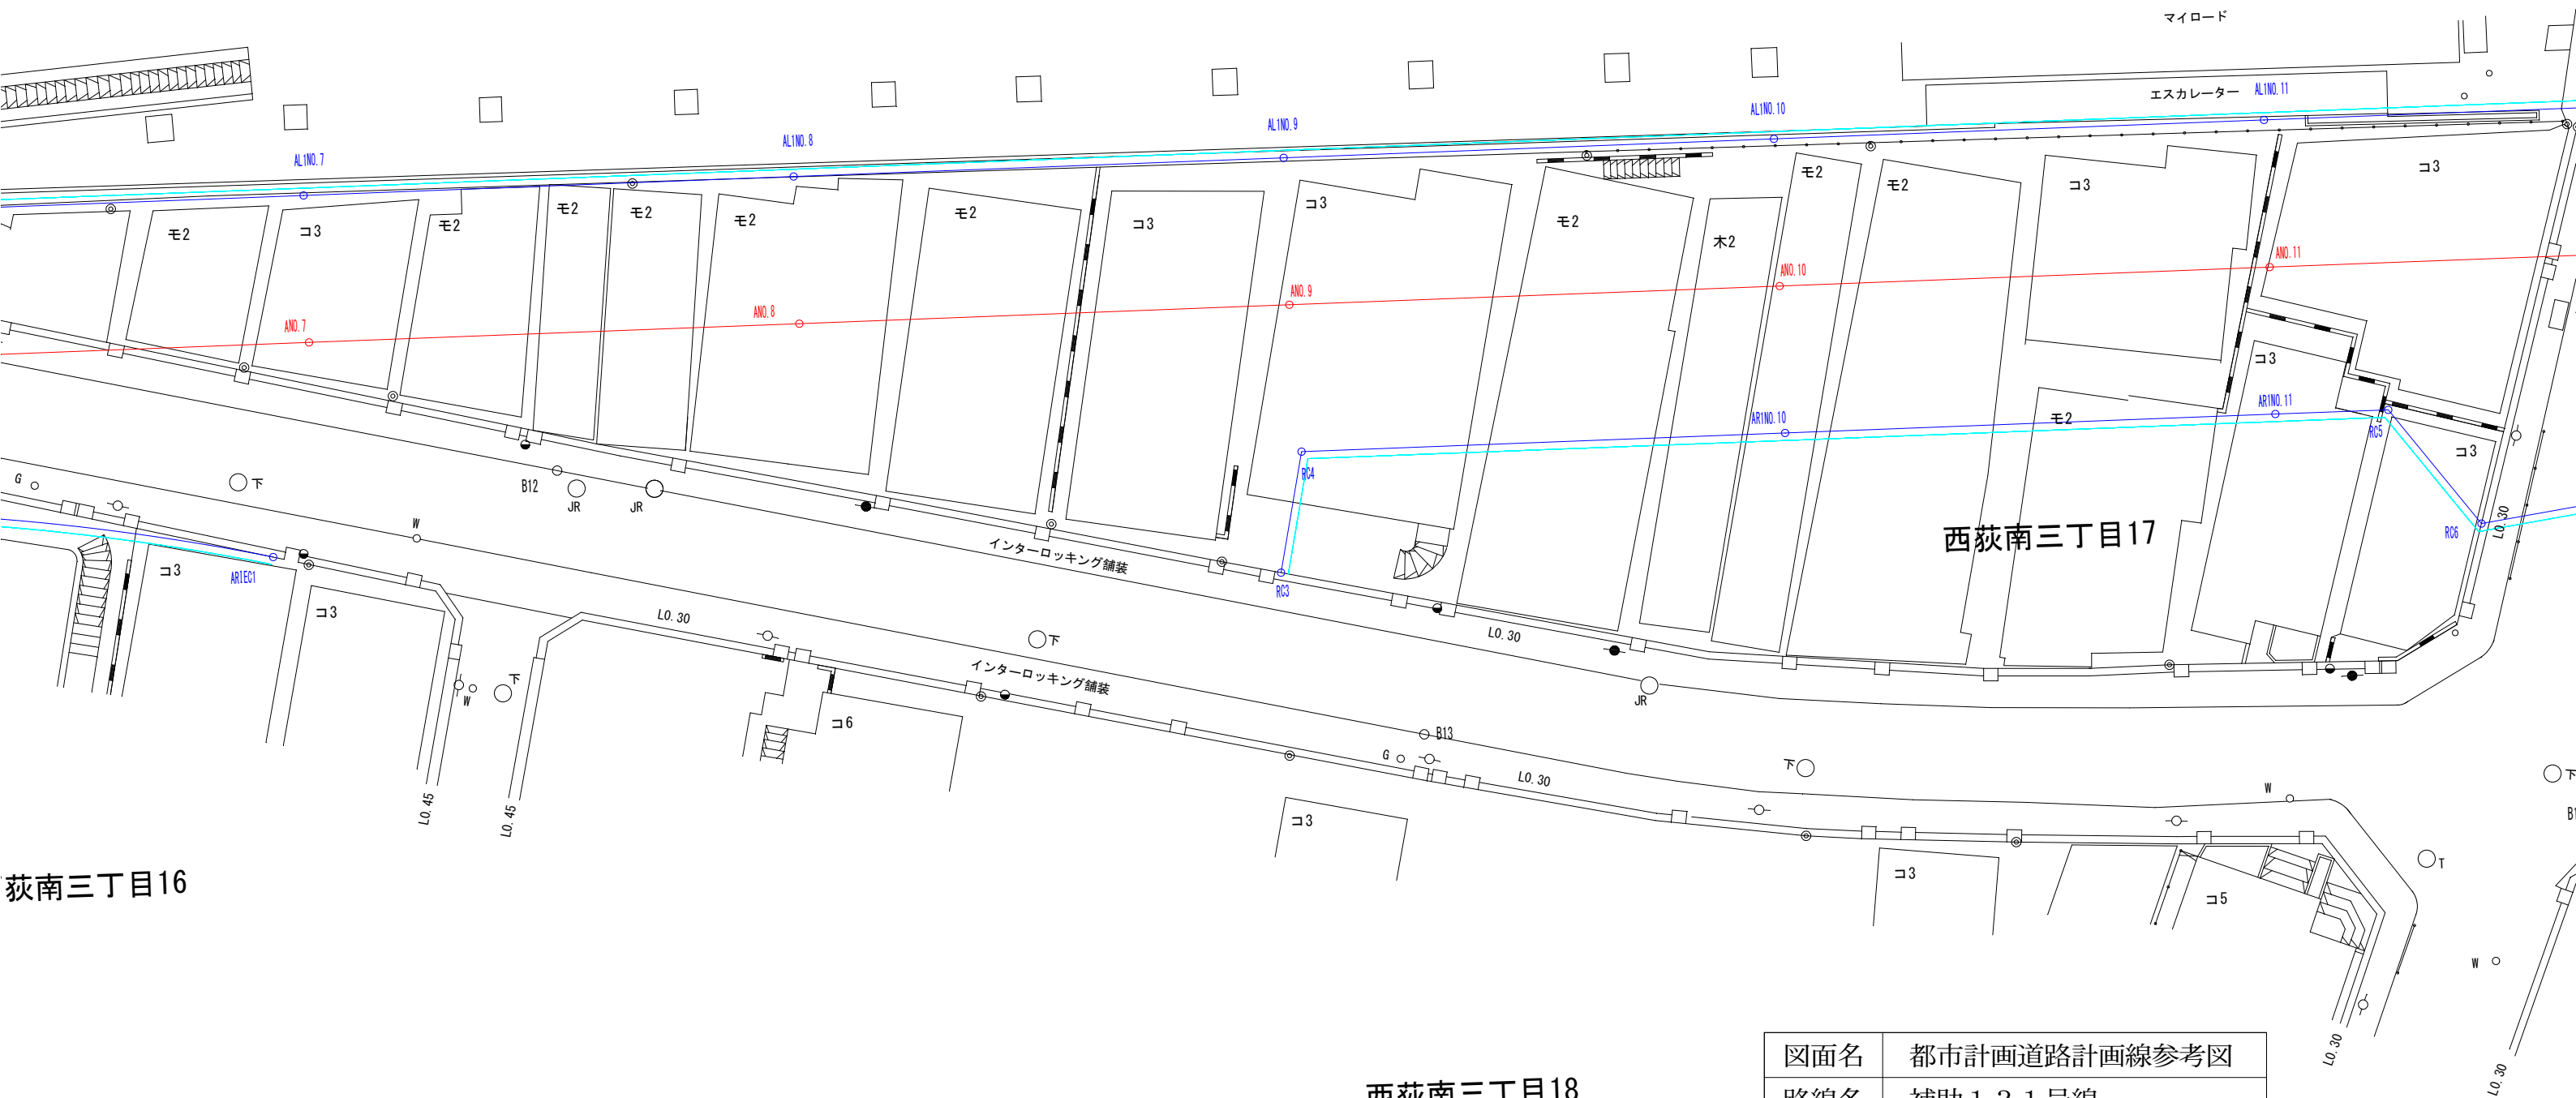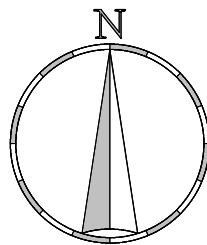





荻南三丁目16

西荻南三丁目18

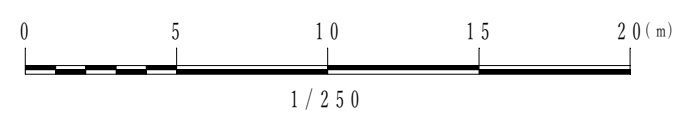


図面名	都市計画道路計画線参考図		
路線名	補助 1 3 1 号線		
縮 尺	1/250	図面番号	1 - 3
杉並区都市整備部管理課			

※凡例等は別紙案内をご確認下さい。

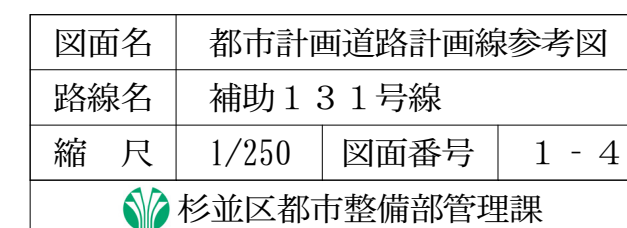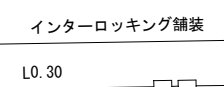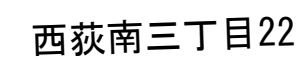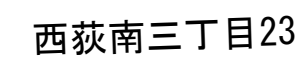


杉並区都市整備部管理課

※凡例等は別紙案内をご確認下さい。

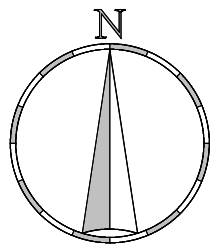


西荻南三丁目23

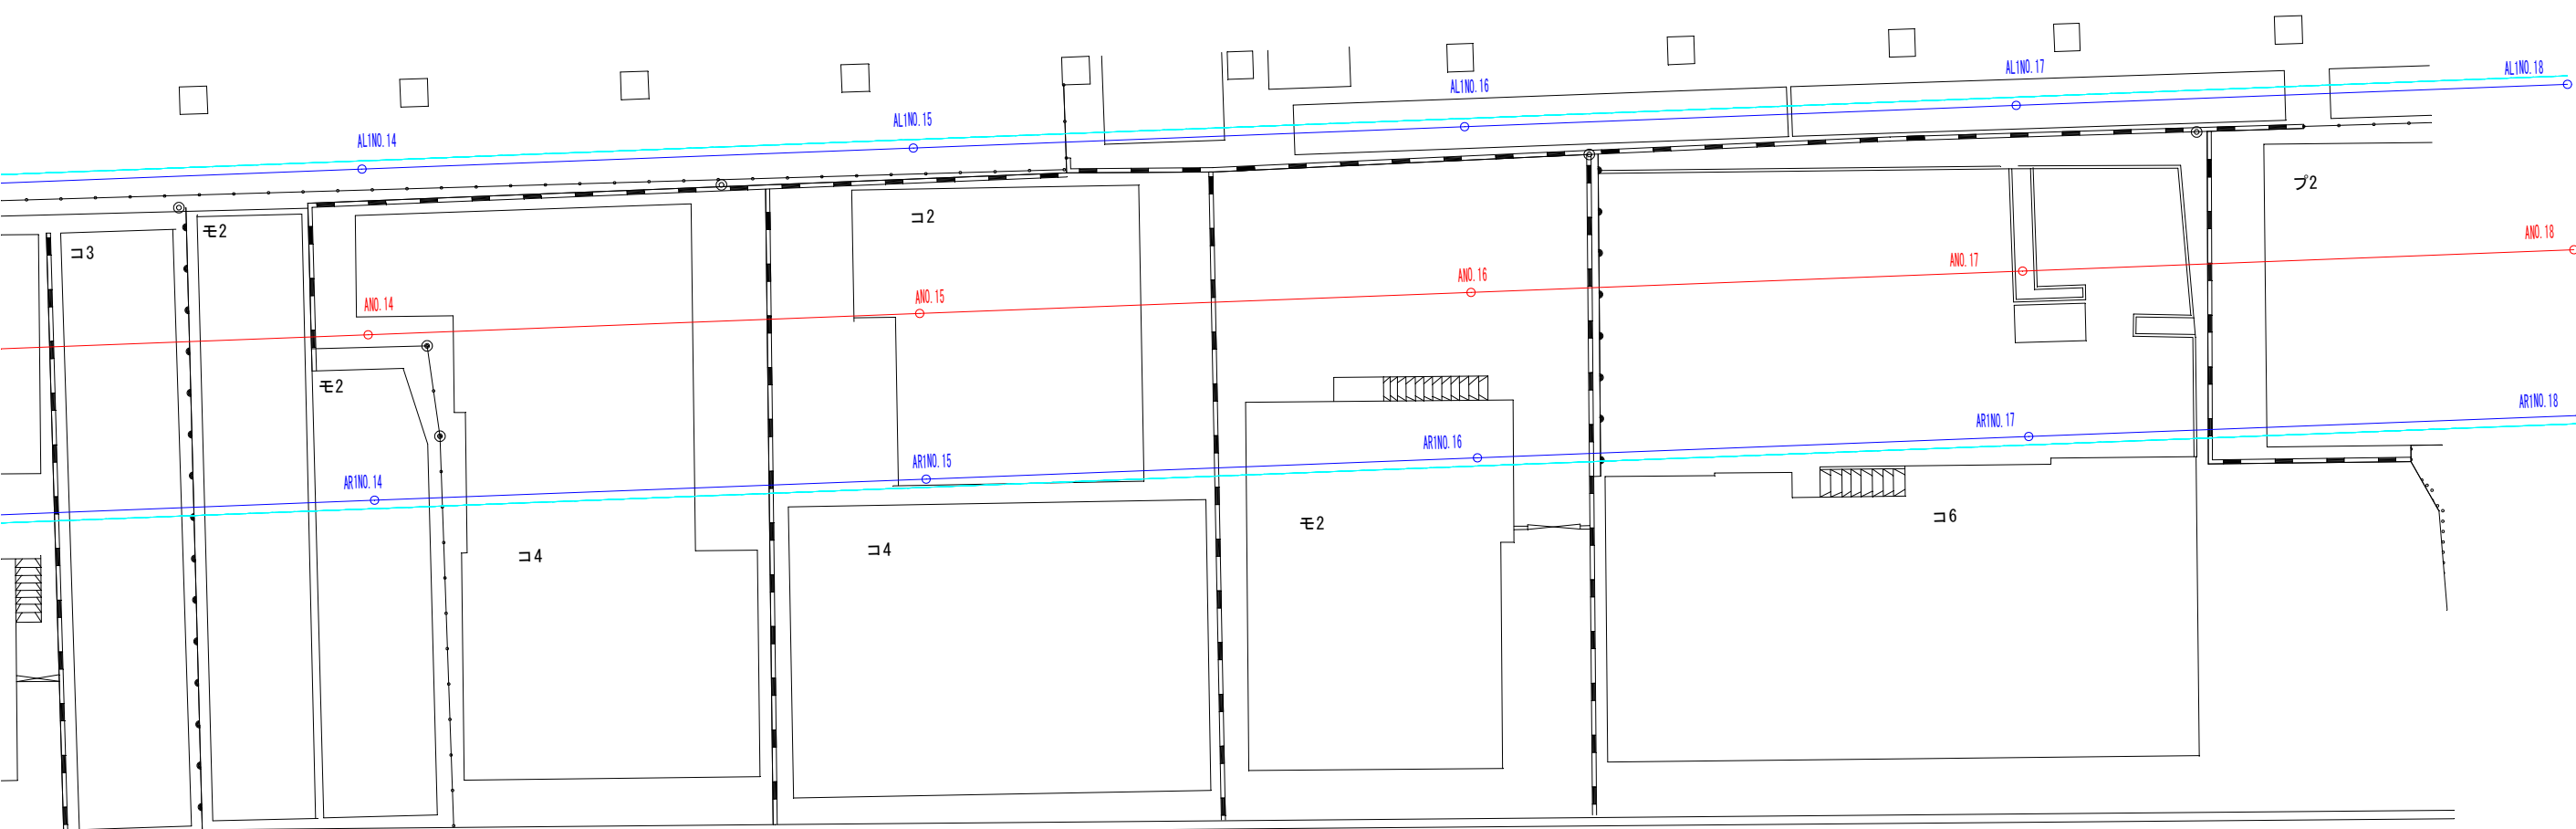

西荻南三丁目22

○ B16

B17 ○

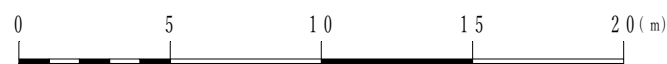

1 / 250

図面名	都市計画道路計画線参考図		
路線名	補助 1 3 1 号線		
縮 尺	1/250	図面番号	1 - 5
杉並区都市整備部管理課			

※凡例等は別紙案内をご確認下さい。

西荻南三丁目23


西荻南三丁目22


インターロッキング舗装

インターロッキング舗装

図面名	都市計画道路計画線参考図		
路線名	補助131号線		
縮 尺	1/250	図面番号	2 - 1
杉並区都市整備部管理課			

※凡例等は別紙案内をご確認下さい。

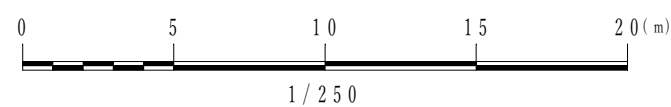

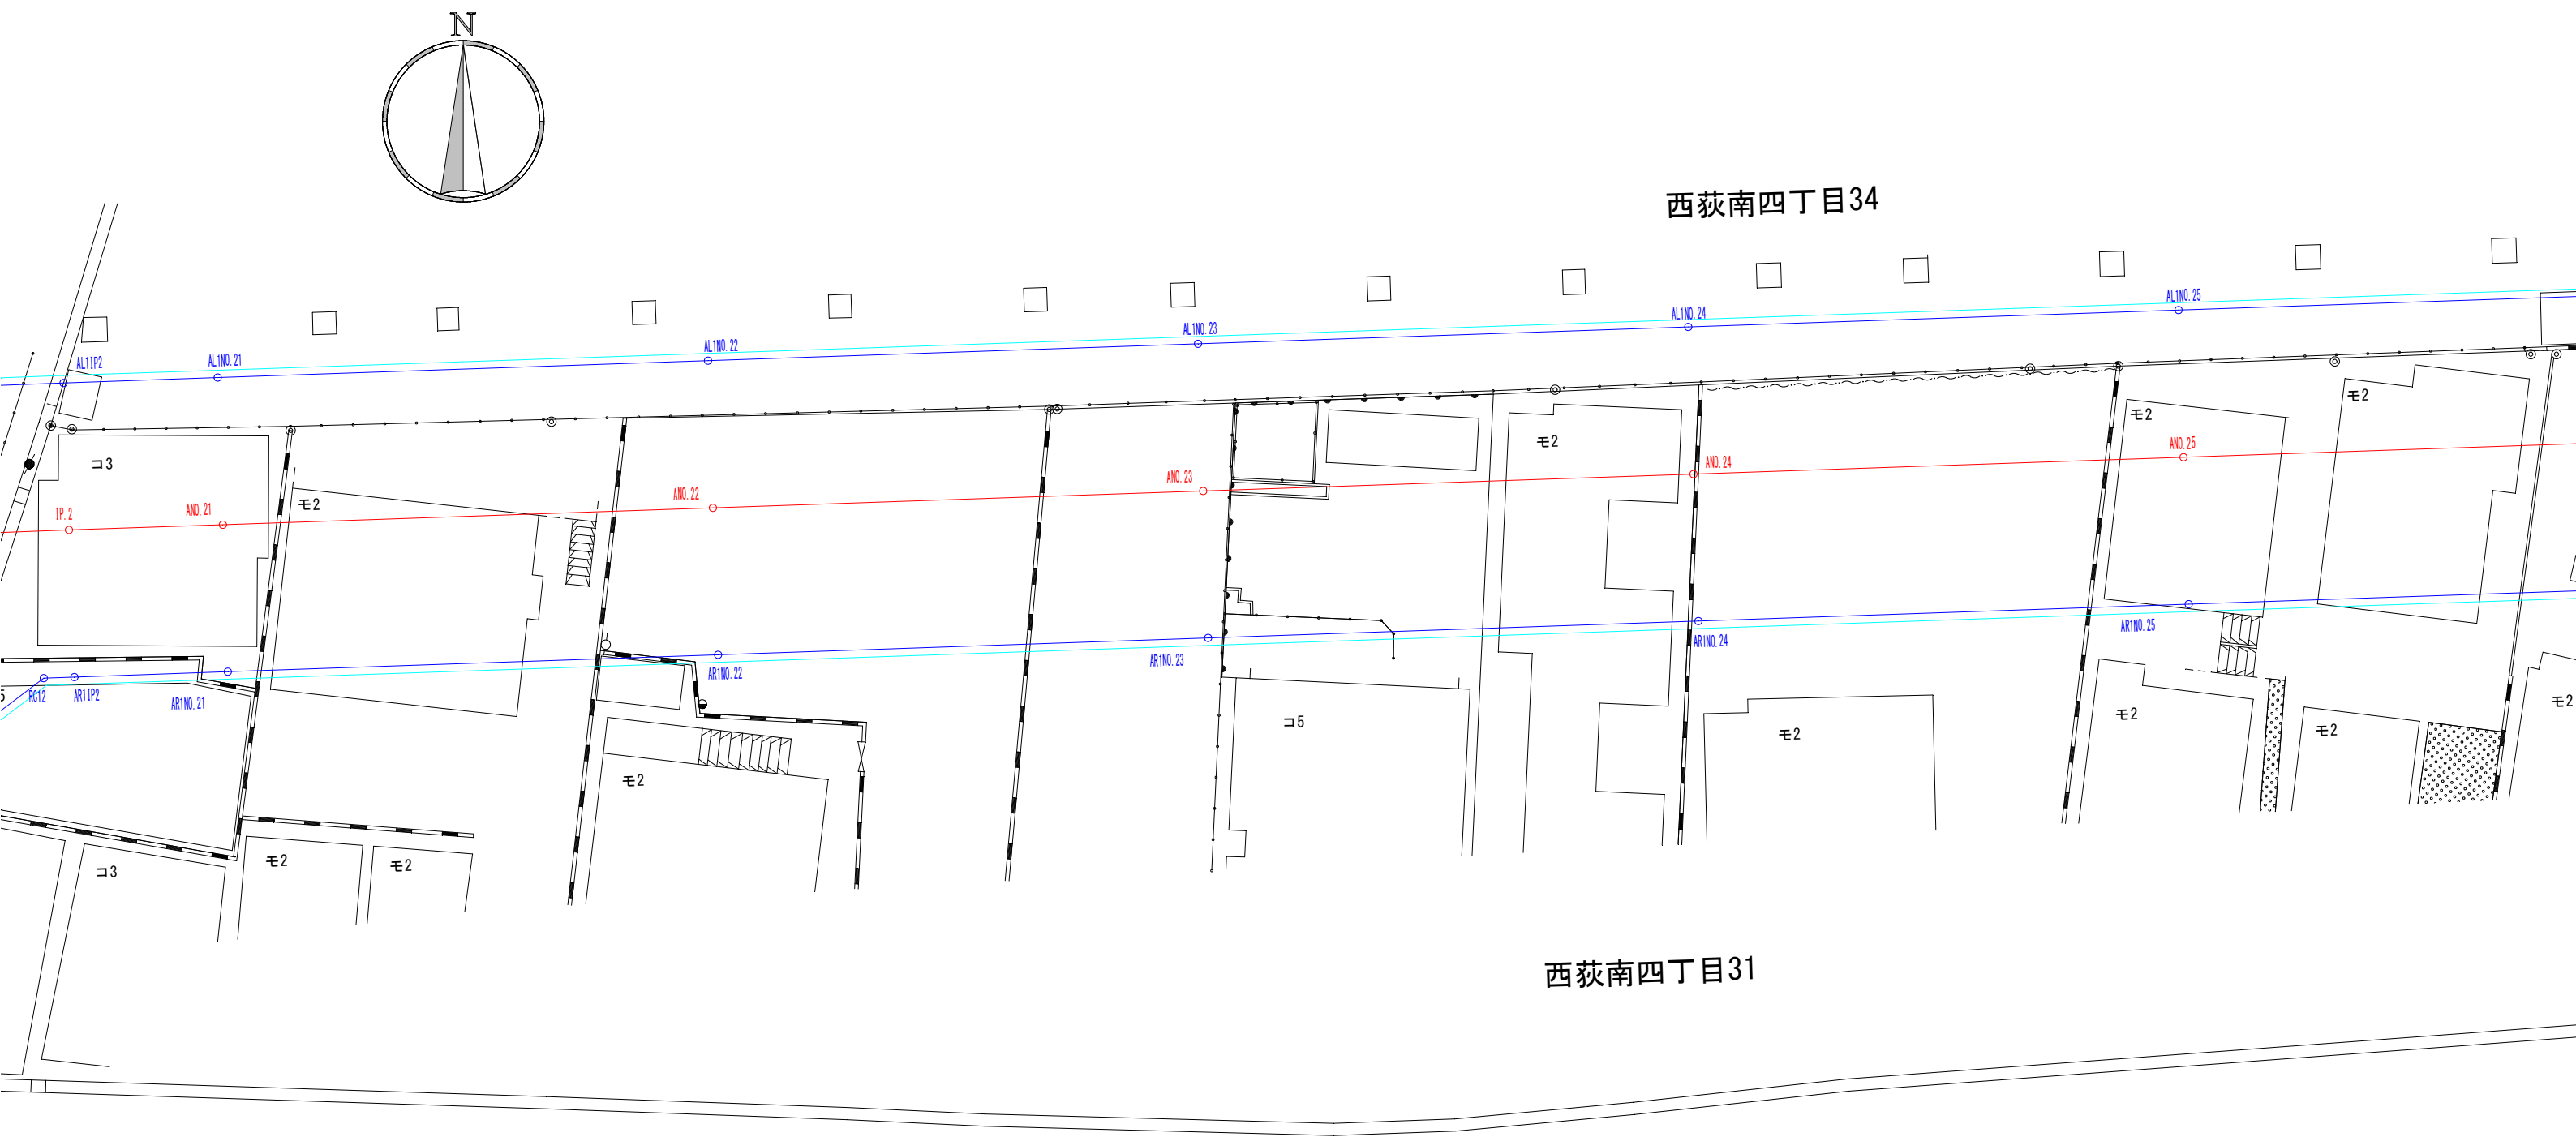


○ B20

○ B19




図面名	都市計画道路計画線参考図		
路線名	補助 1 3 1 号線		
縮 尺	1/250	図面番号	2 - 2
杉並区都市整備部管理課			




※凡例等は別紙案内をご確認下さい。

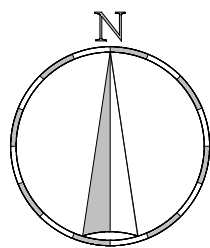

西荻南四丁目34


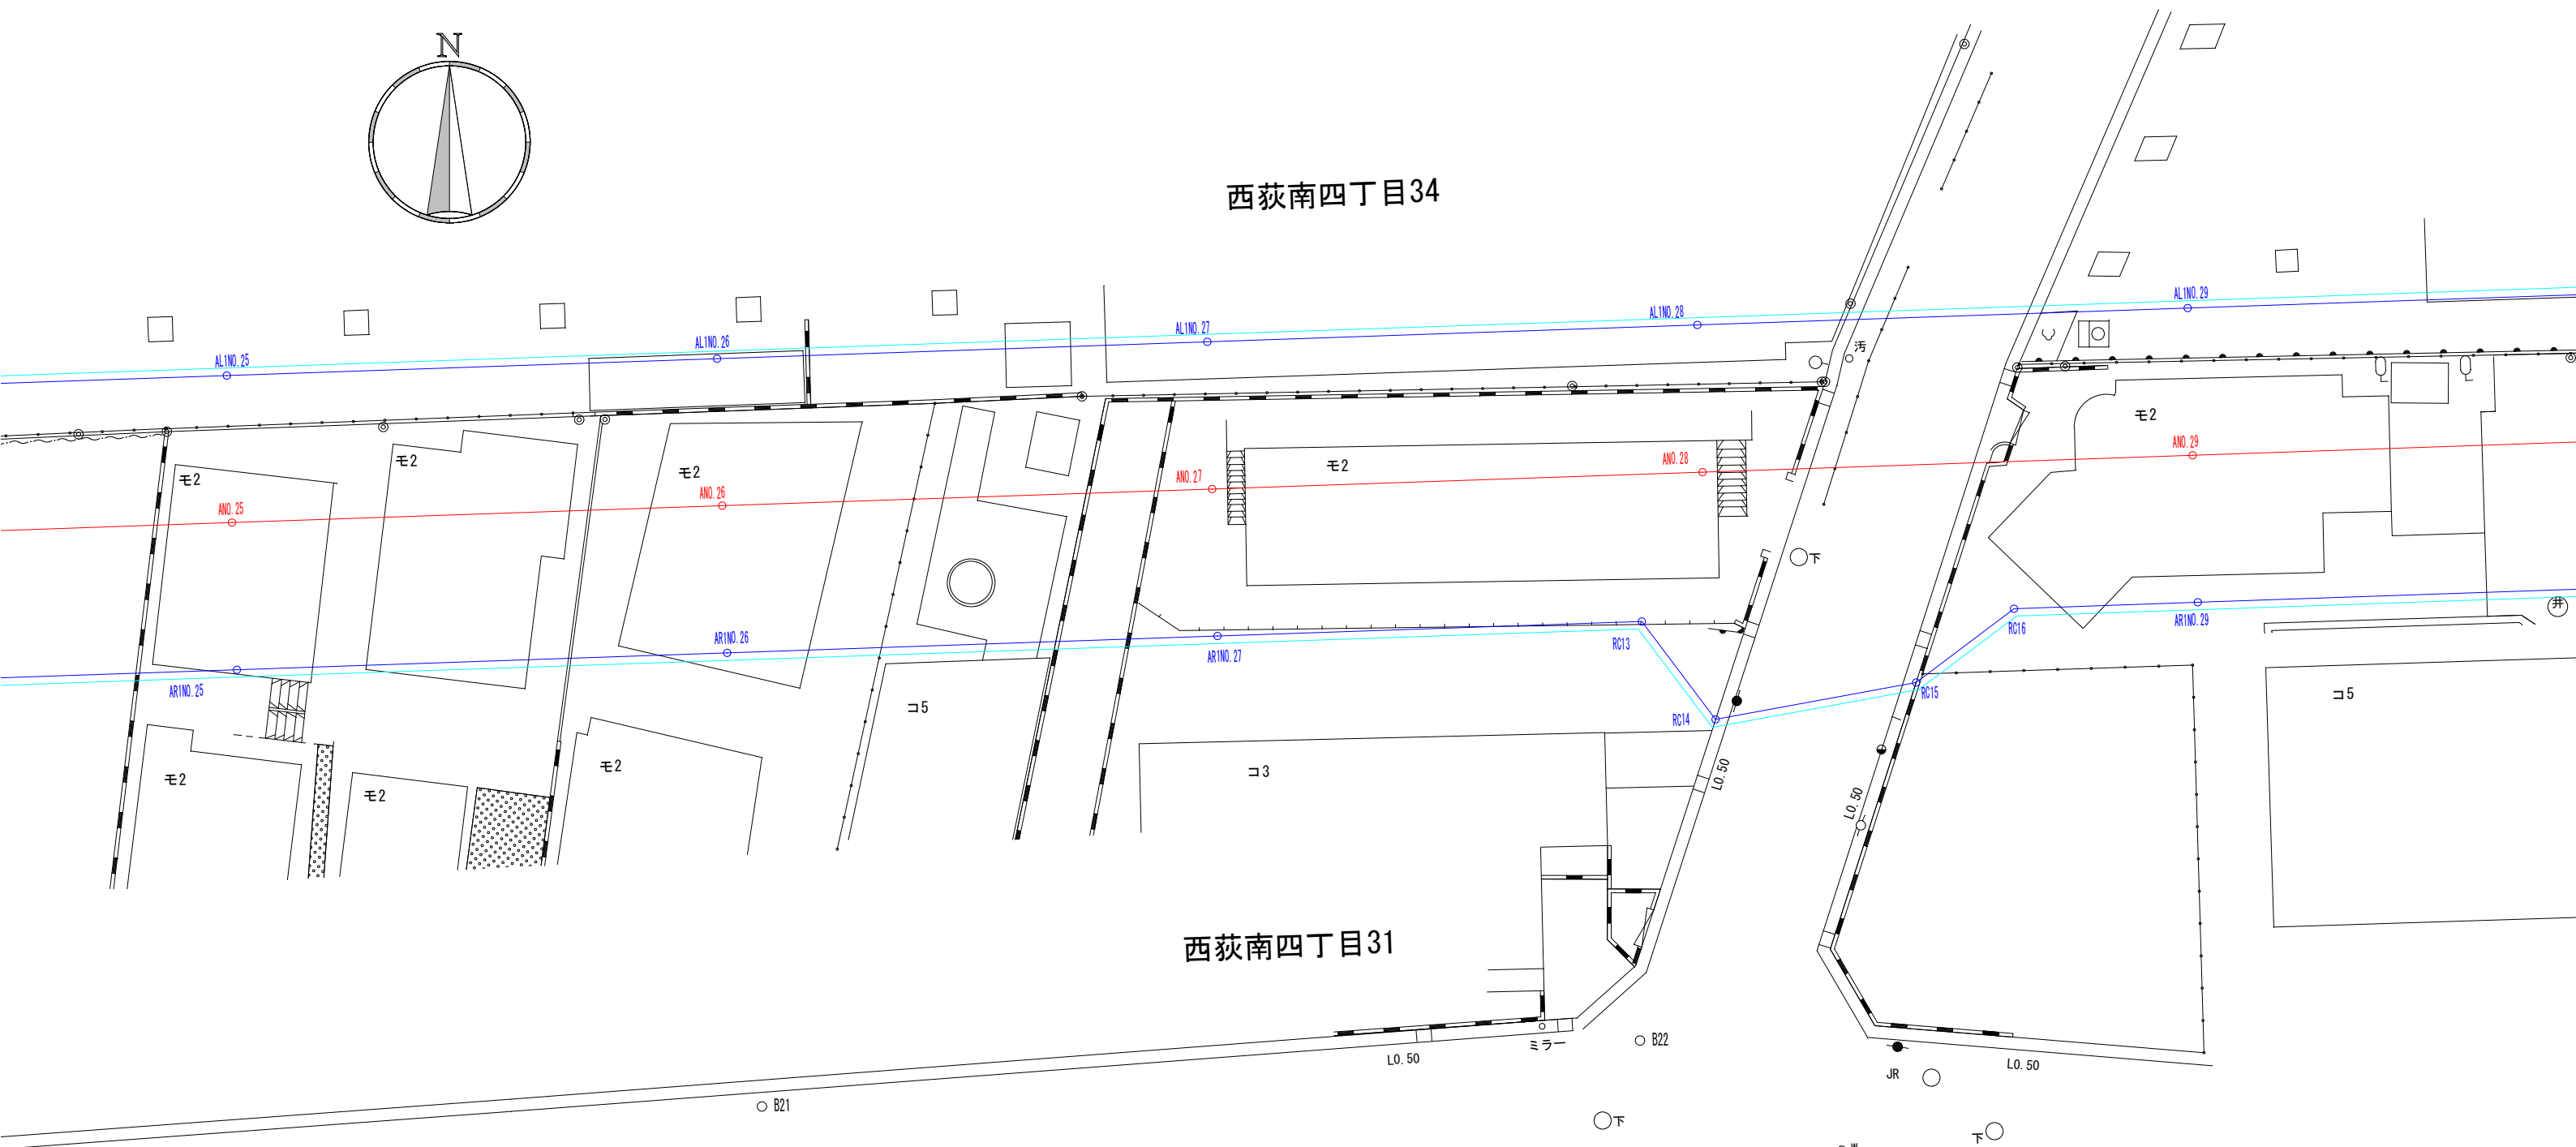


西荻南四丁目31

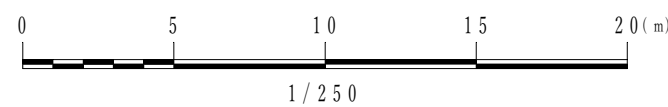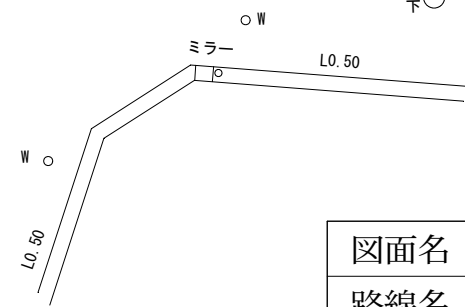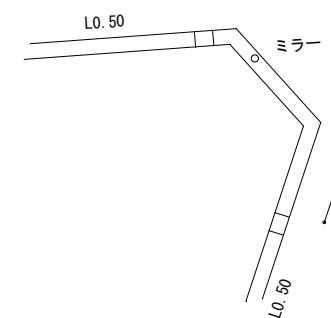


図面名	都市計画道路計画線参考図		
路線名	補助131号線		
縮尺	1/250	図面番号	2 - 3
杉並区都市整備部管理課			

※凡例等は別紙案内をご確認下さい。

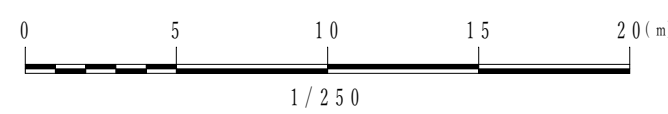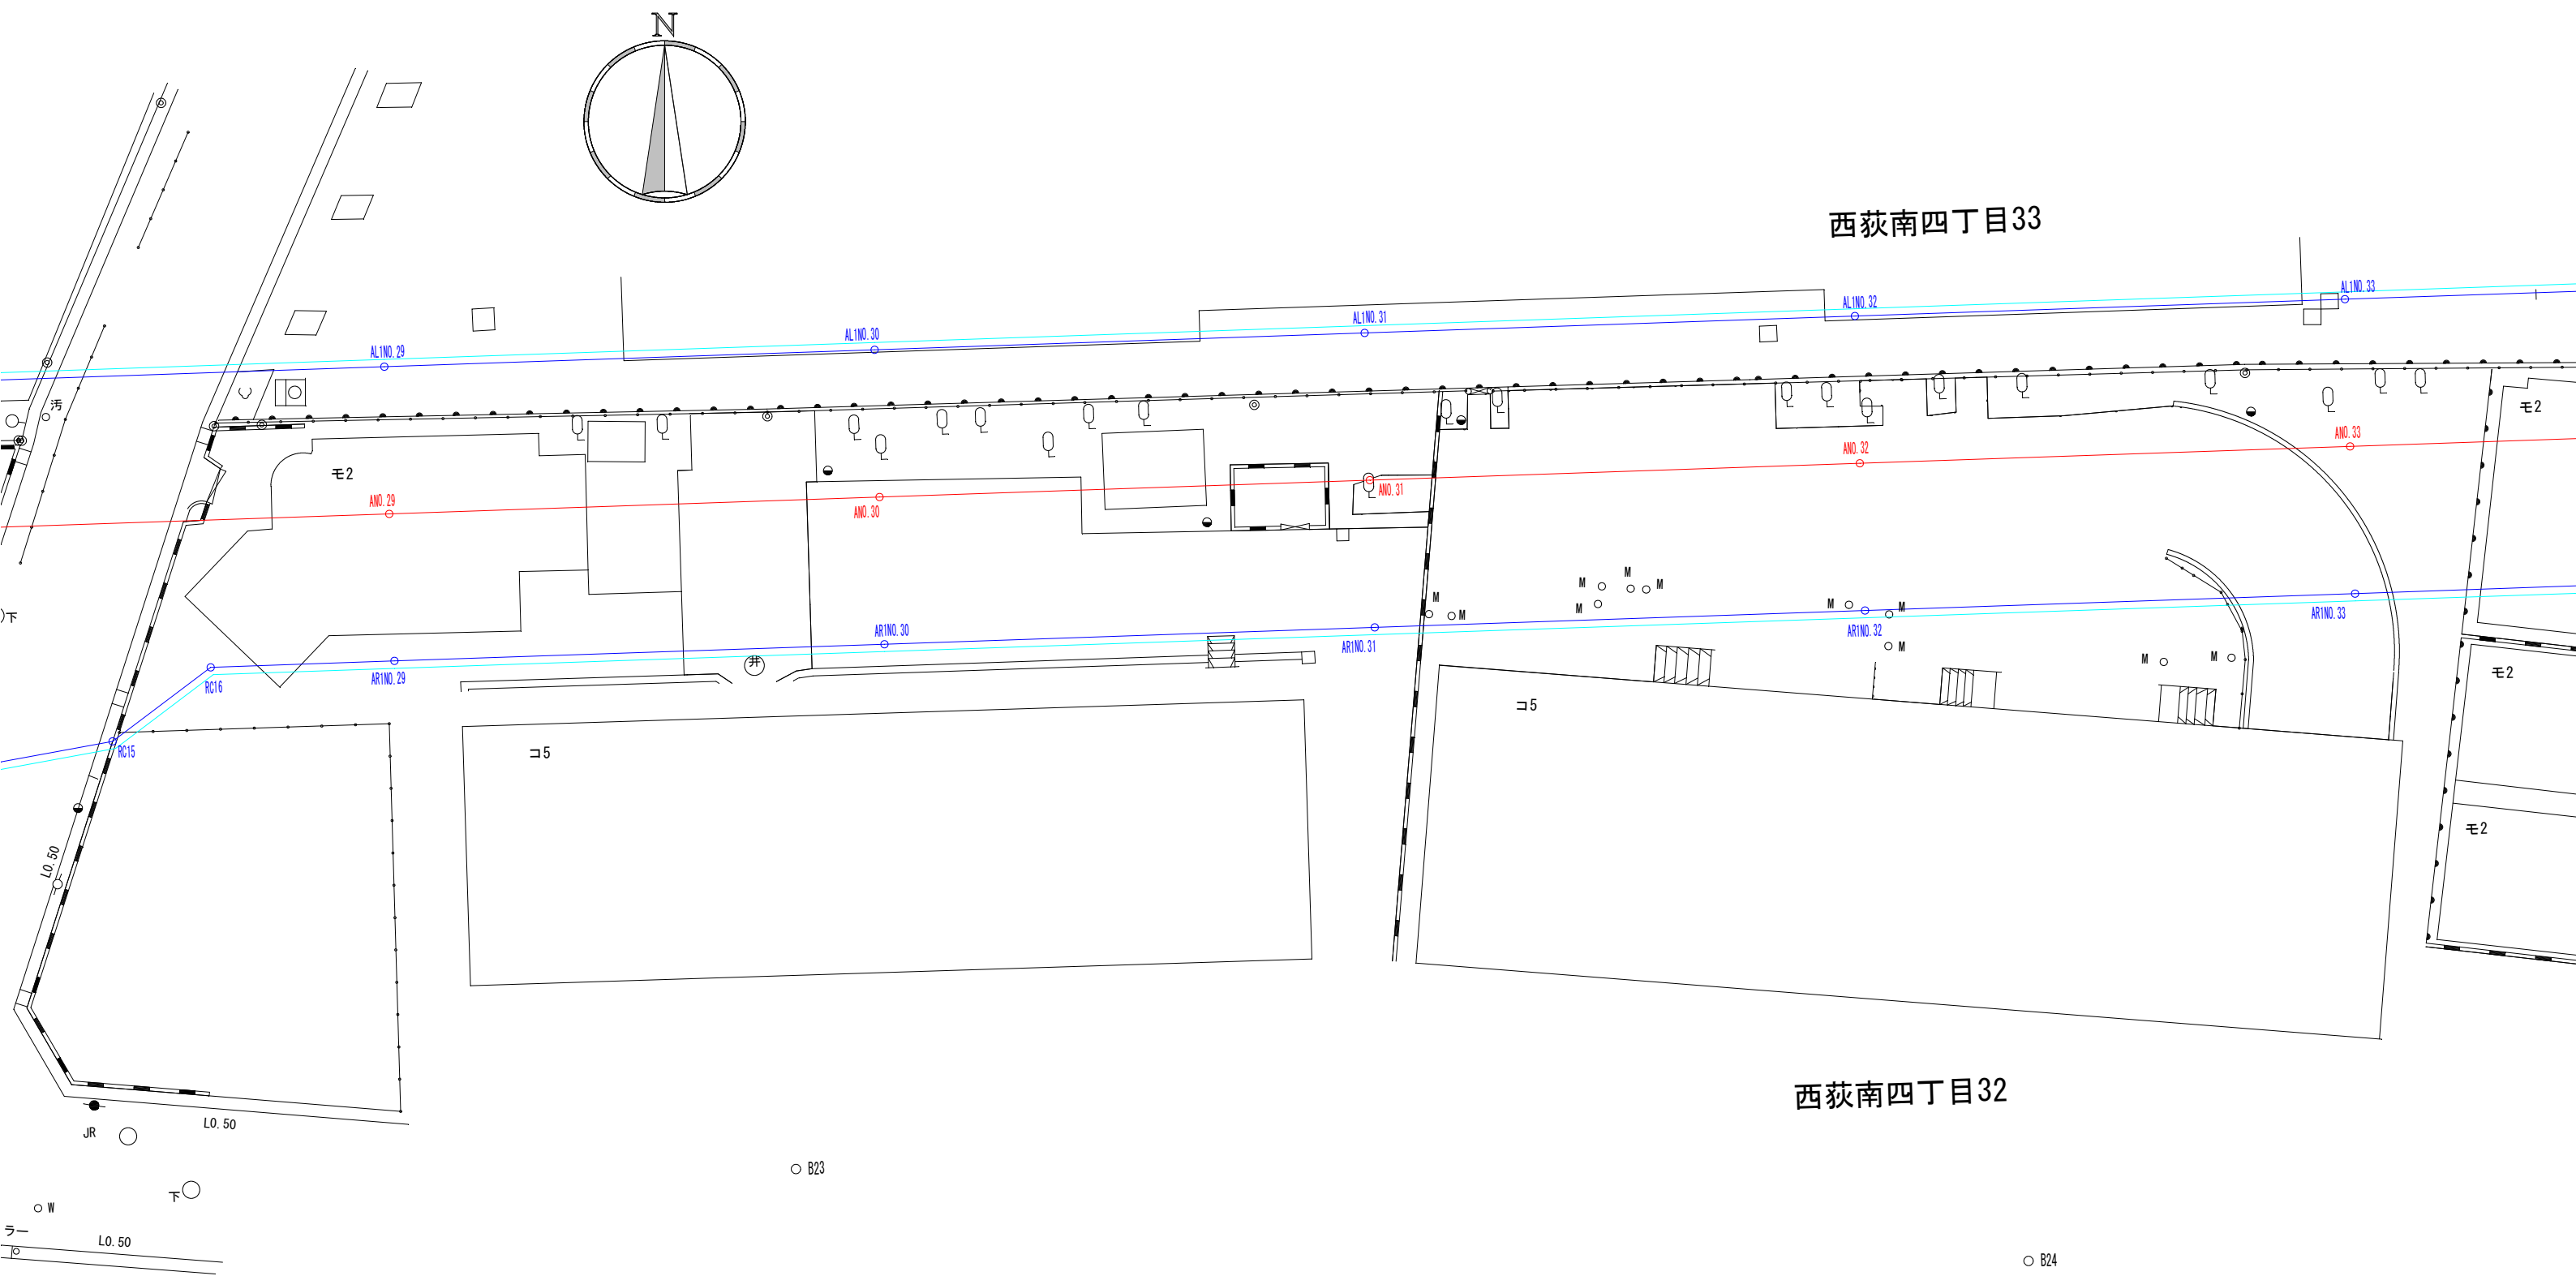


図面名	都市計画道路計画線参考図		
路線名	補助131号線		
縮尺	1/250	図面番号	2 - 4
杉並区都市整備部管理課			

※凡例等は別紙案内をご確認下さい。

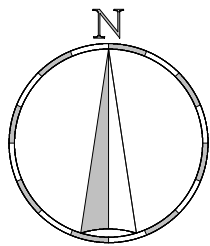

西荻南四丁目33

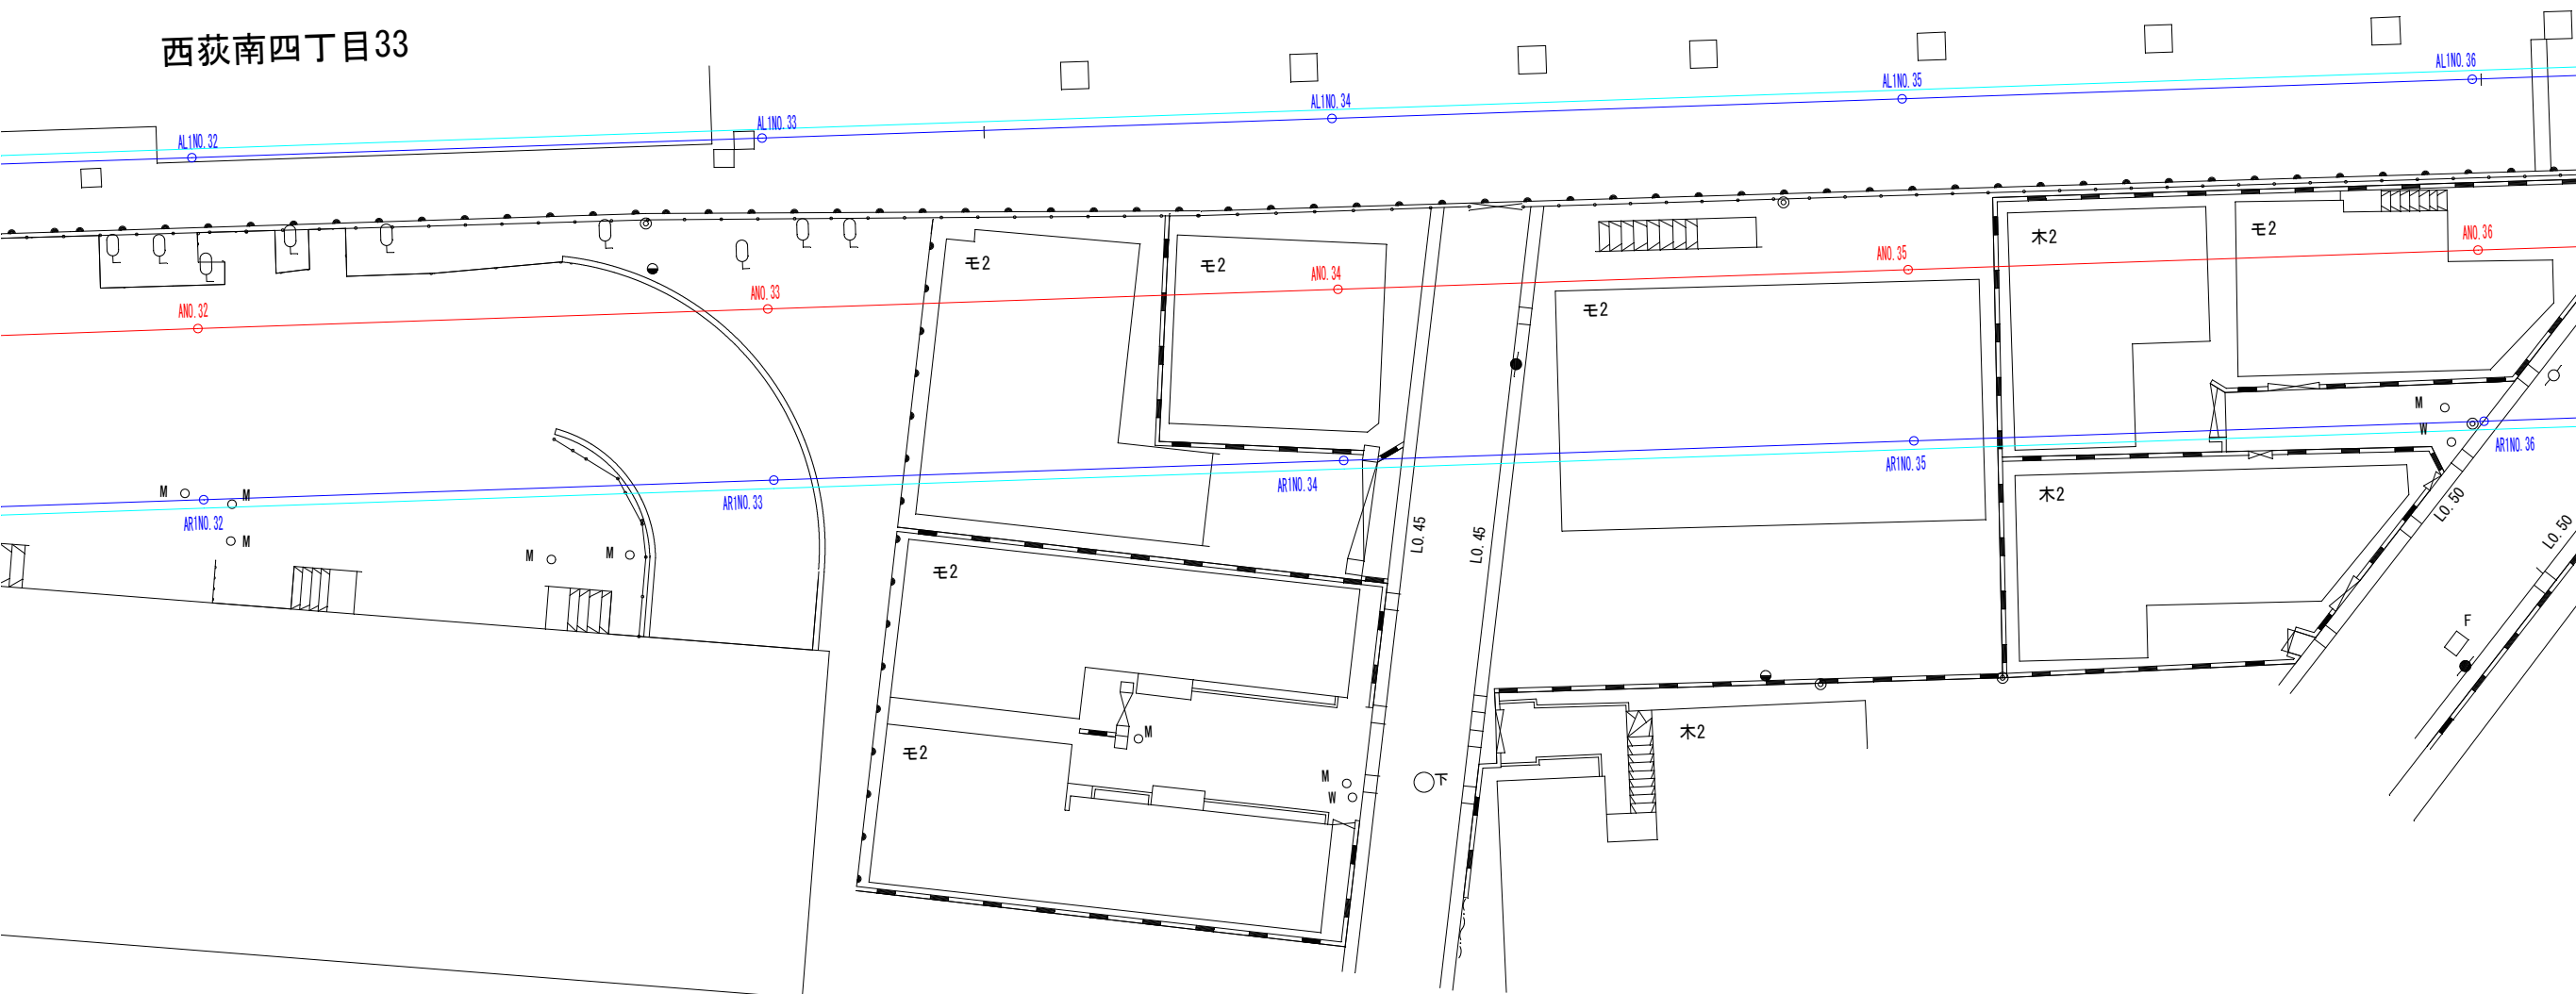


西荻南四丁目32

○ B24

○ B25


○ B27

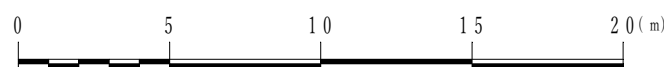

1 / 250


図面名	都市計画道路計画線参考図		
路線名	補助 1 3 1 号線		
縮 尺	1/250	図面番号	2 - 5
杉並区都市整備部管理課			

※凡例等は別紙案内をご確認下さい。

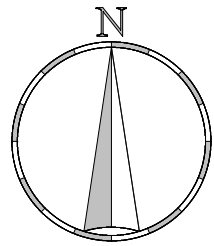


西荻南四丁目33

南荻窪三丁目34

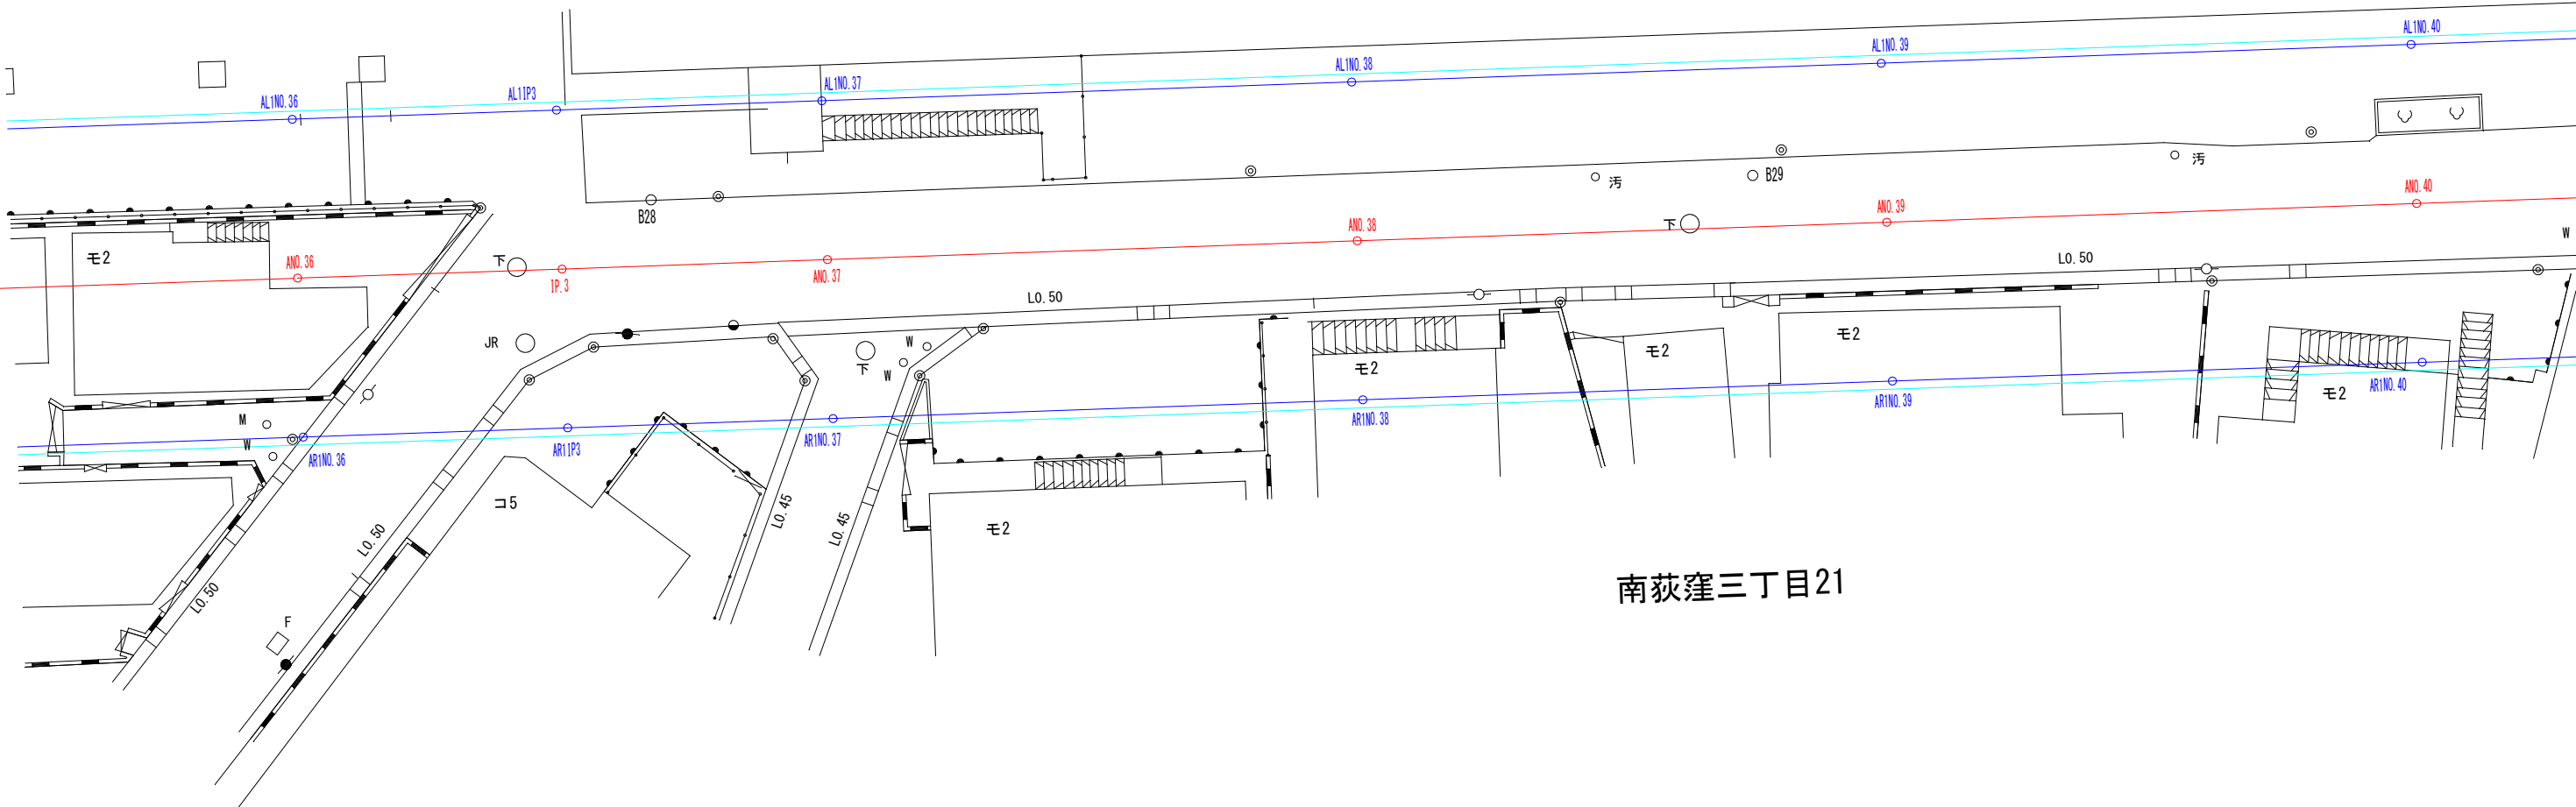


南荻窪三丁目21

○ B27

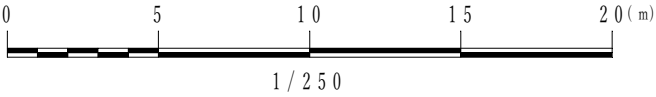


図面名	都市計画道路計画線参考図		
路線名	補助 1 3 1 号線		
縮 尺	1/250	図面番号	3 - 1
杉並区都市整備部管理課			

※凡例等は別紙案内をご確認下さい。

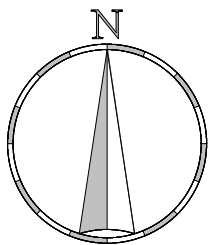


南荻窪三丁目33



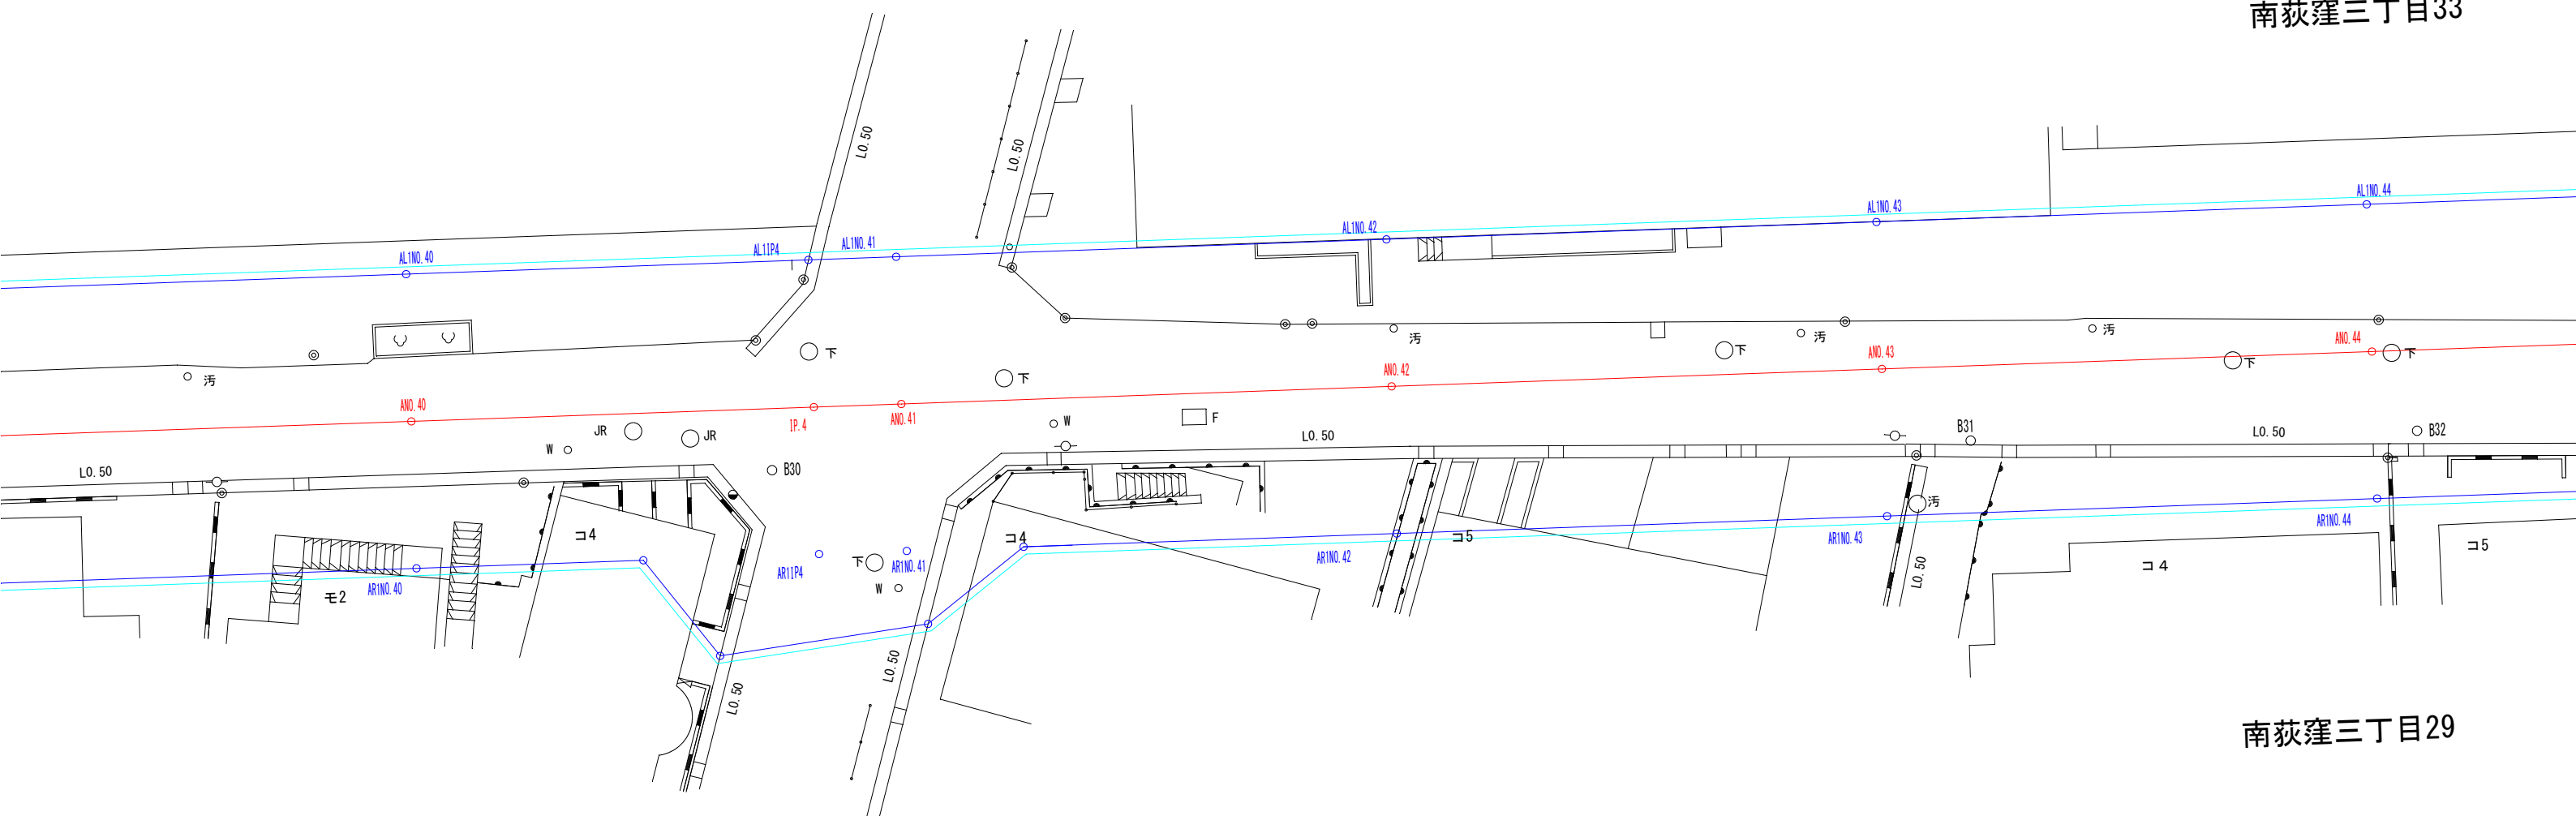


南荻窪三丁目29

図面名	都市計画道路計画線参考図		
路線名	補助131号線		
縮尺	1/250	図面番号	3 - 2
杉並区都市整備部管理課			


※凡例等は別紙案内をご確認下さい。

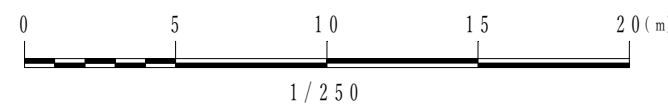

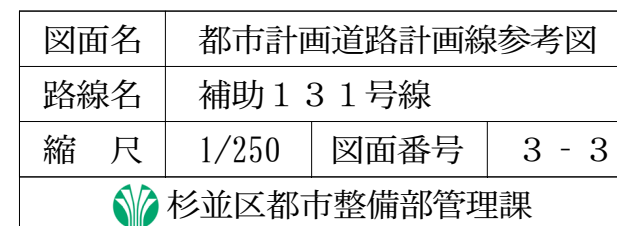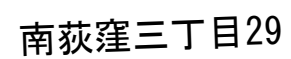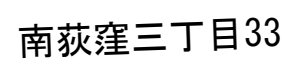


杉並区都市整備部管理課


※凡例等は別紙案内をご確認下さい。

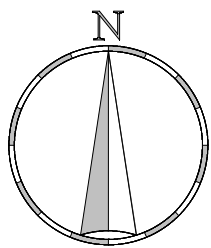

南荻窪三丁目32

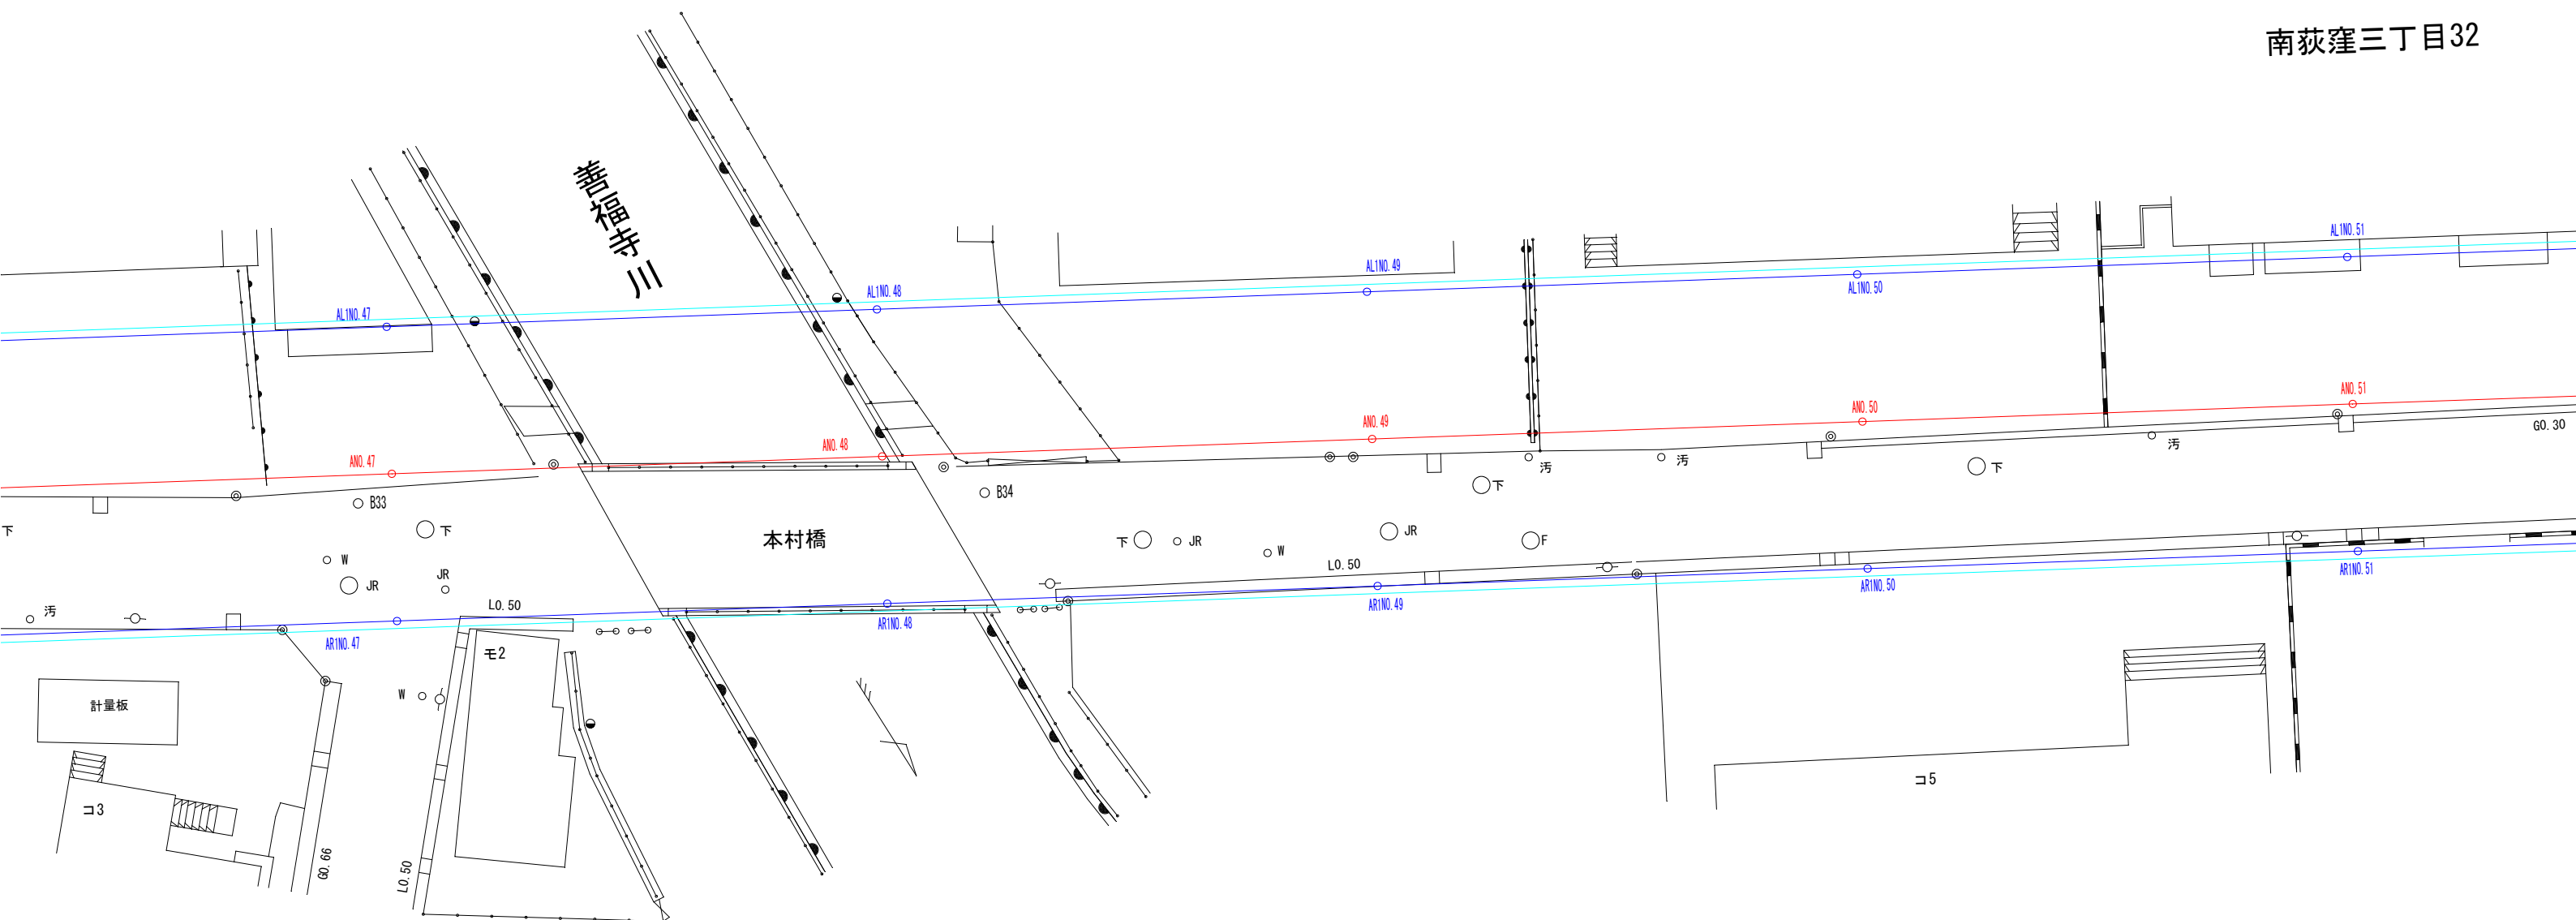


南荻窪三丁目30

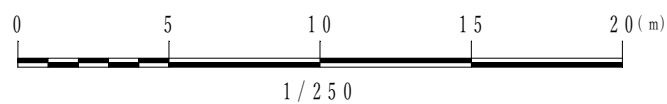


図面名	都市計画道路計画線参考図		
路線名	補助131号線		
縮尺	1/250	図面番号	3 - 4
杉並区都市整備部管理課			

※凡例等は別紙案内をご確認下さい。

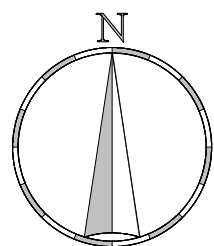


南荻窪三丁目32

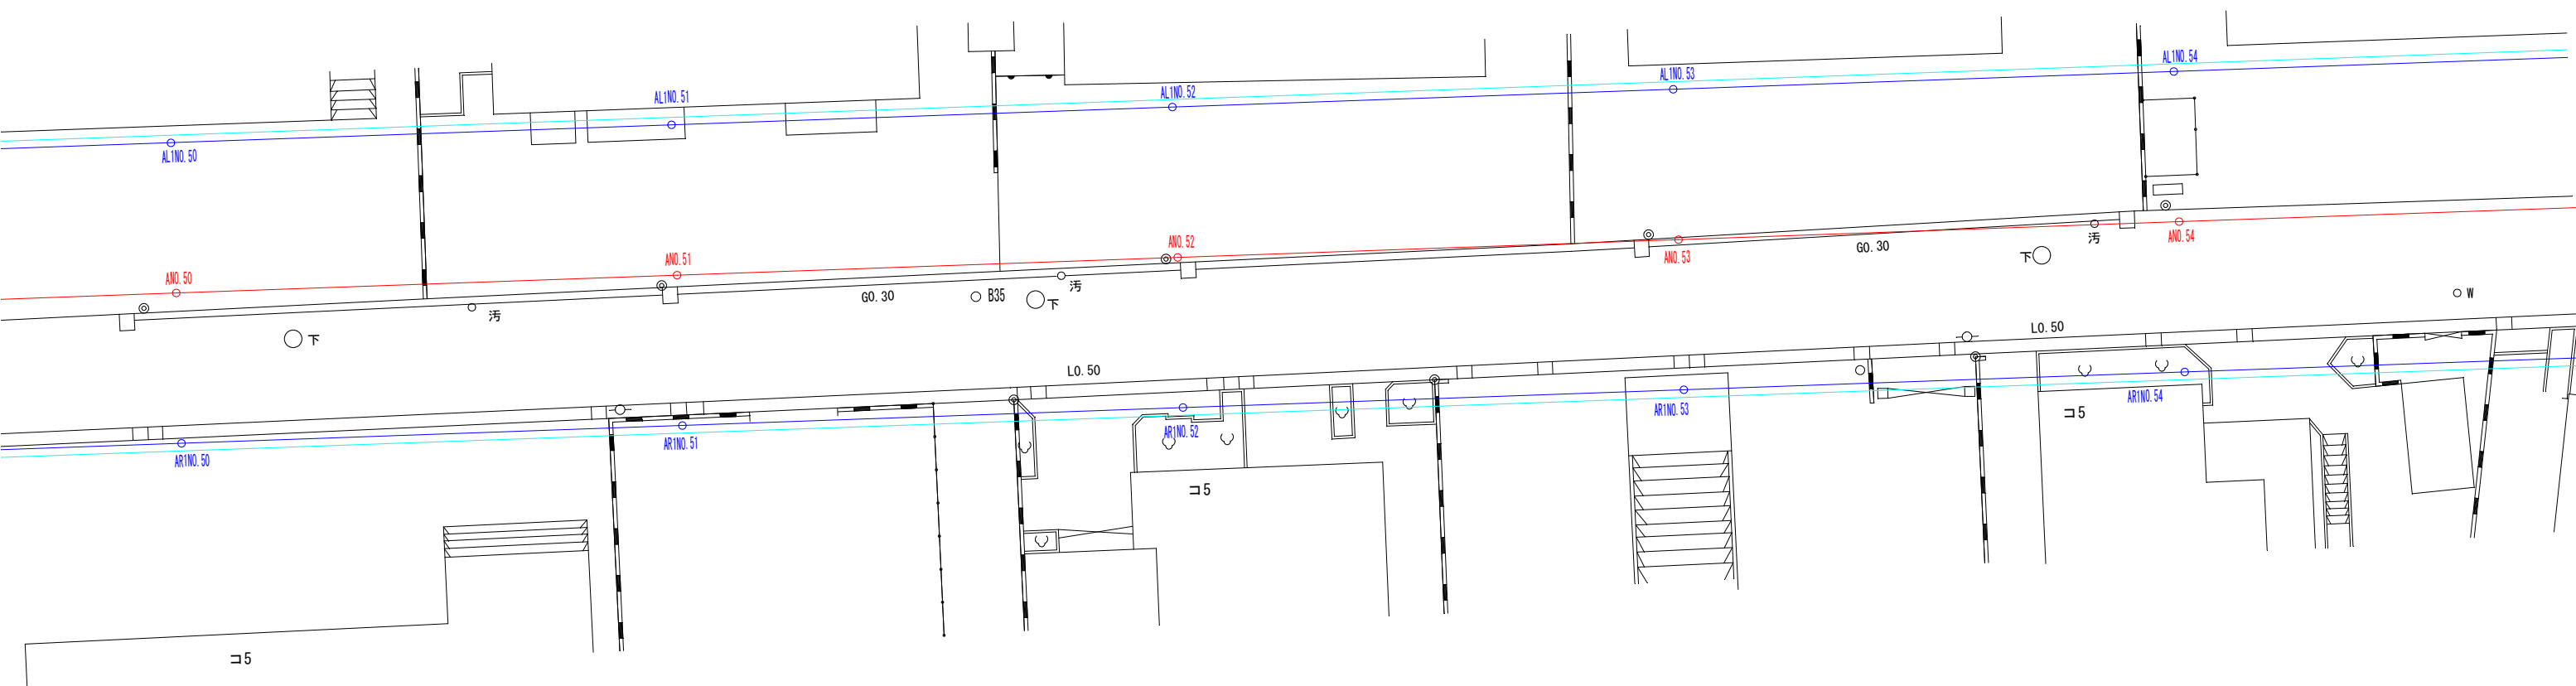


南荻窪三丁目31


図面名	都市計画道路計画線参考図		
路線名	補助 1 3 1 号線		
縮 尺	1/250	図面番号	3 - 5
杉並区都市整備部管理課			

※凡例等は別紙案内をご確認下さい。

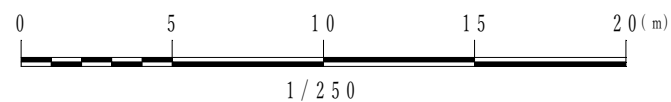


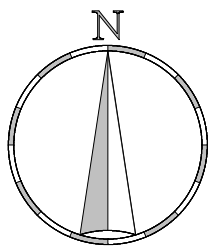

南荻窪三丁目32


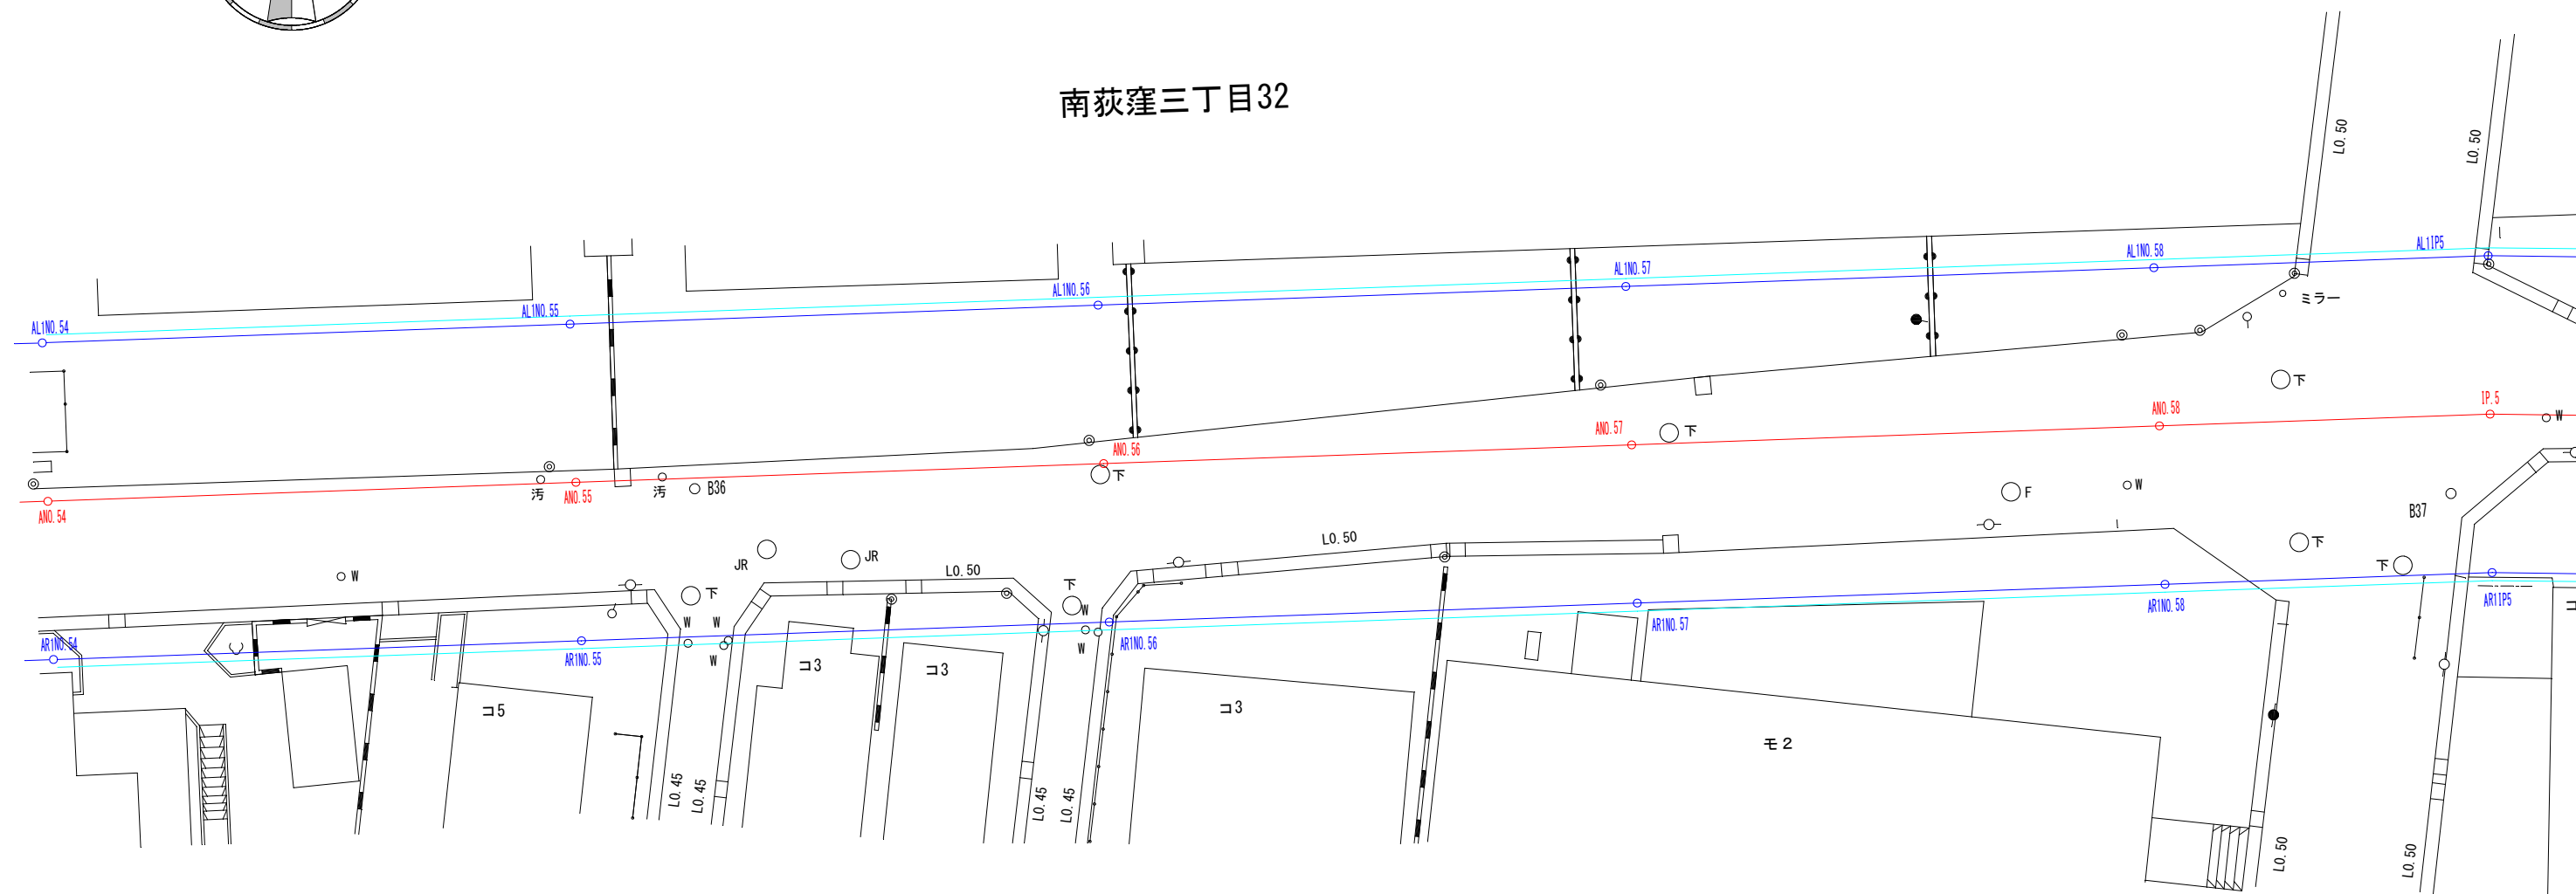


南荻窪三丁目31

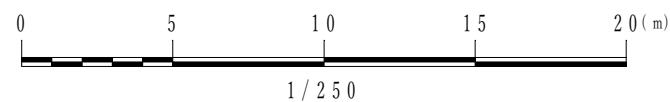


図面名	都市計画道路計画線参考図		
路線名	補助131号線		
縮尺	1/250	図面番号	4 - 1
杉並区都市整備部管理課			

※凡例等は別紙案内をご確認下さい。

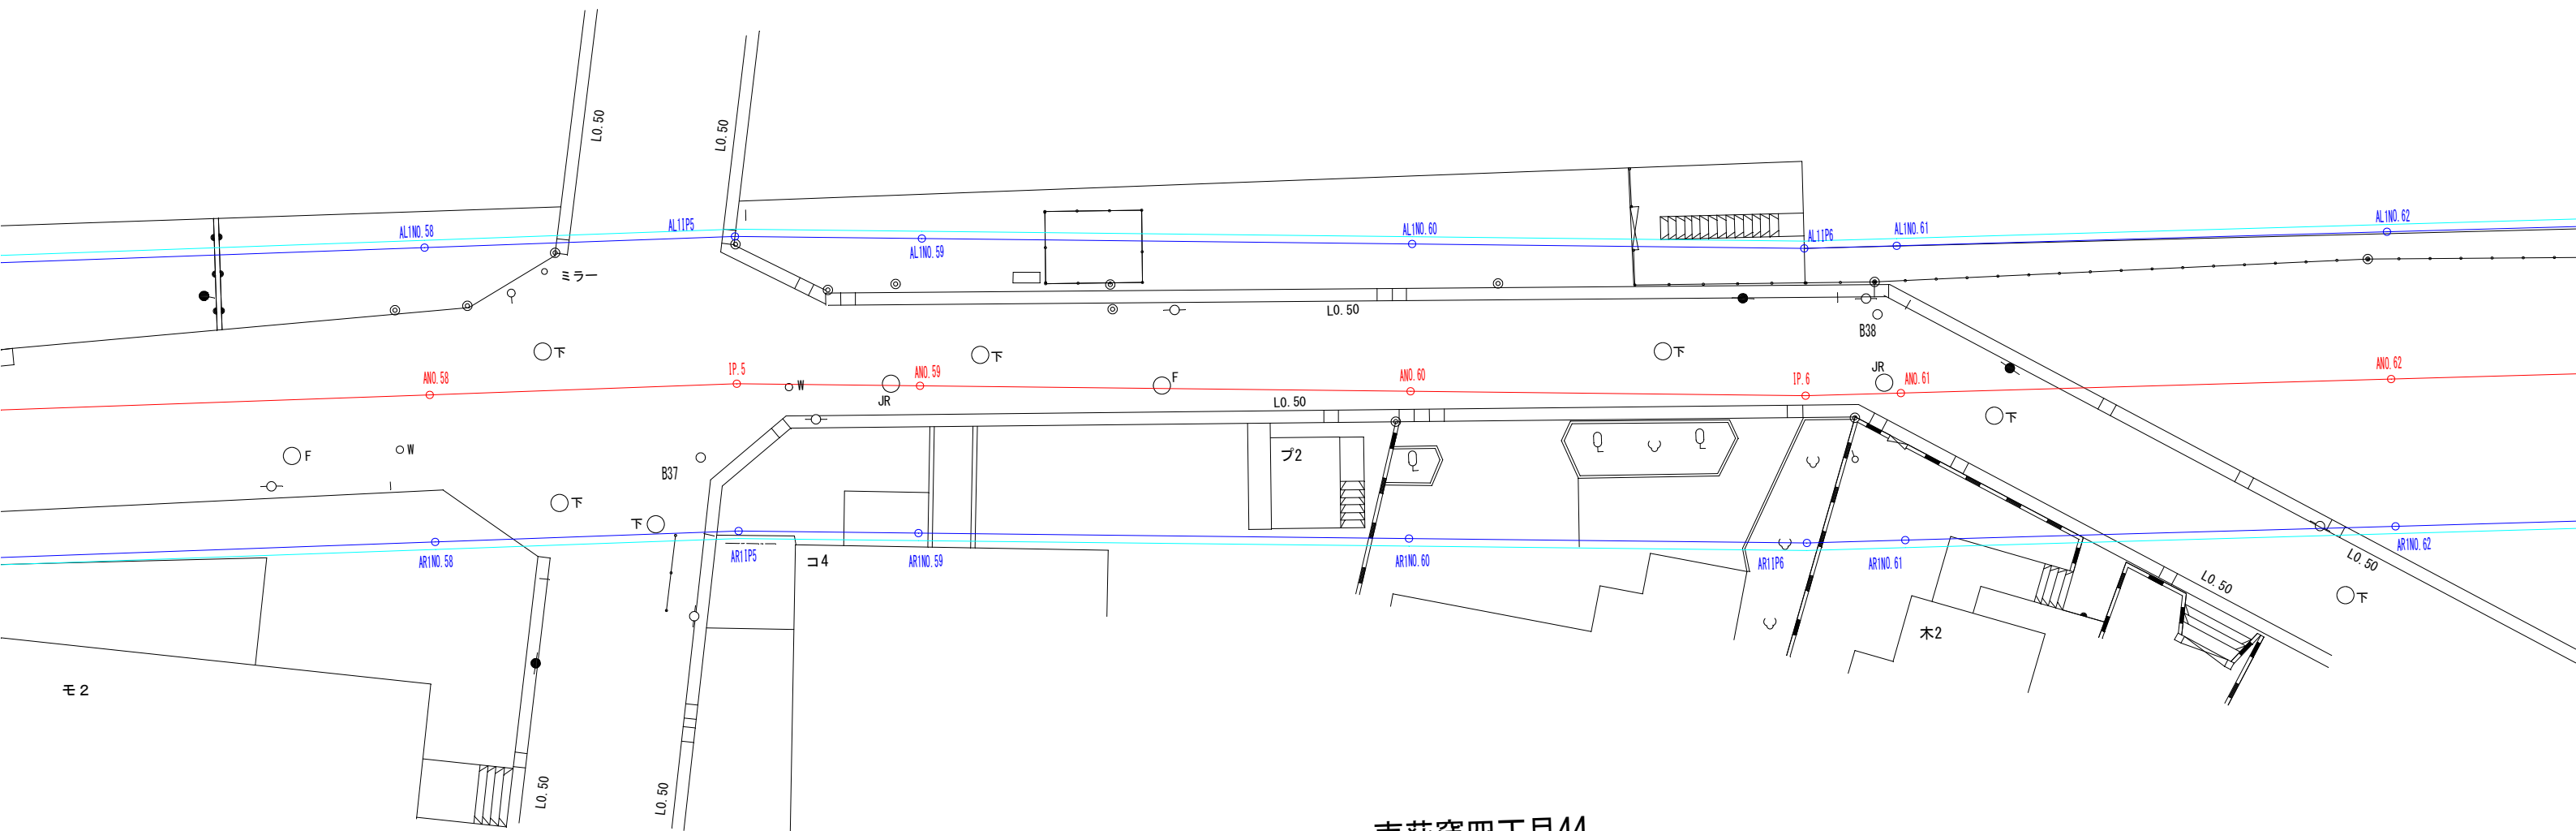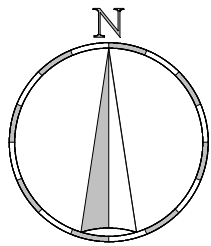


南荻窪四丁目44

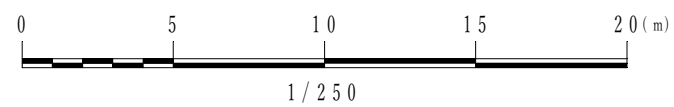


図面名	都市計画道路計画線参考図		
路線名	補助 1 3 1 号線		
縮 尺	1/250	図面番号	4 - 2
杉並区都市整備部管理課			


※凡例等は別紙案内をご確認下さい。

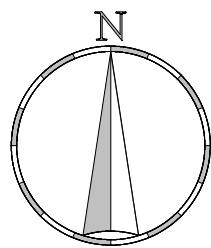

南荻窪四丁目45

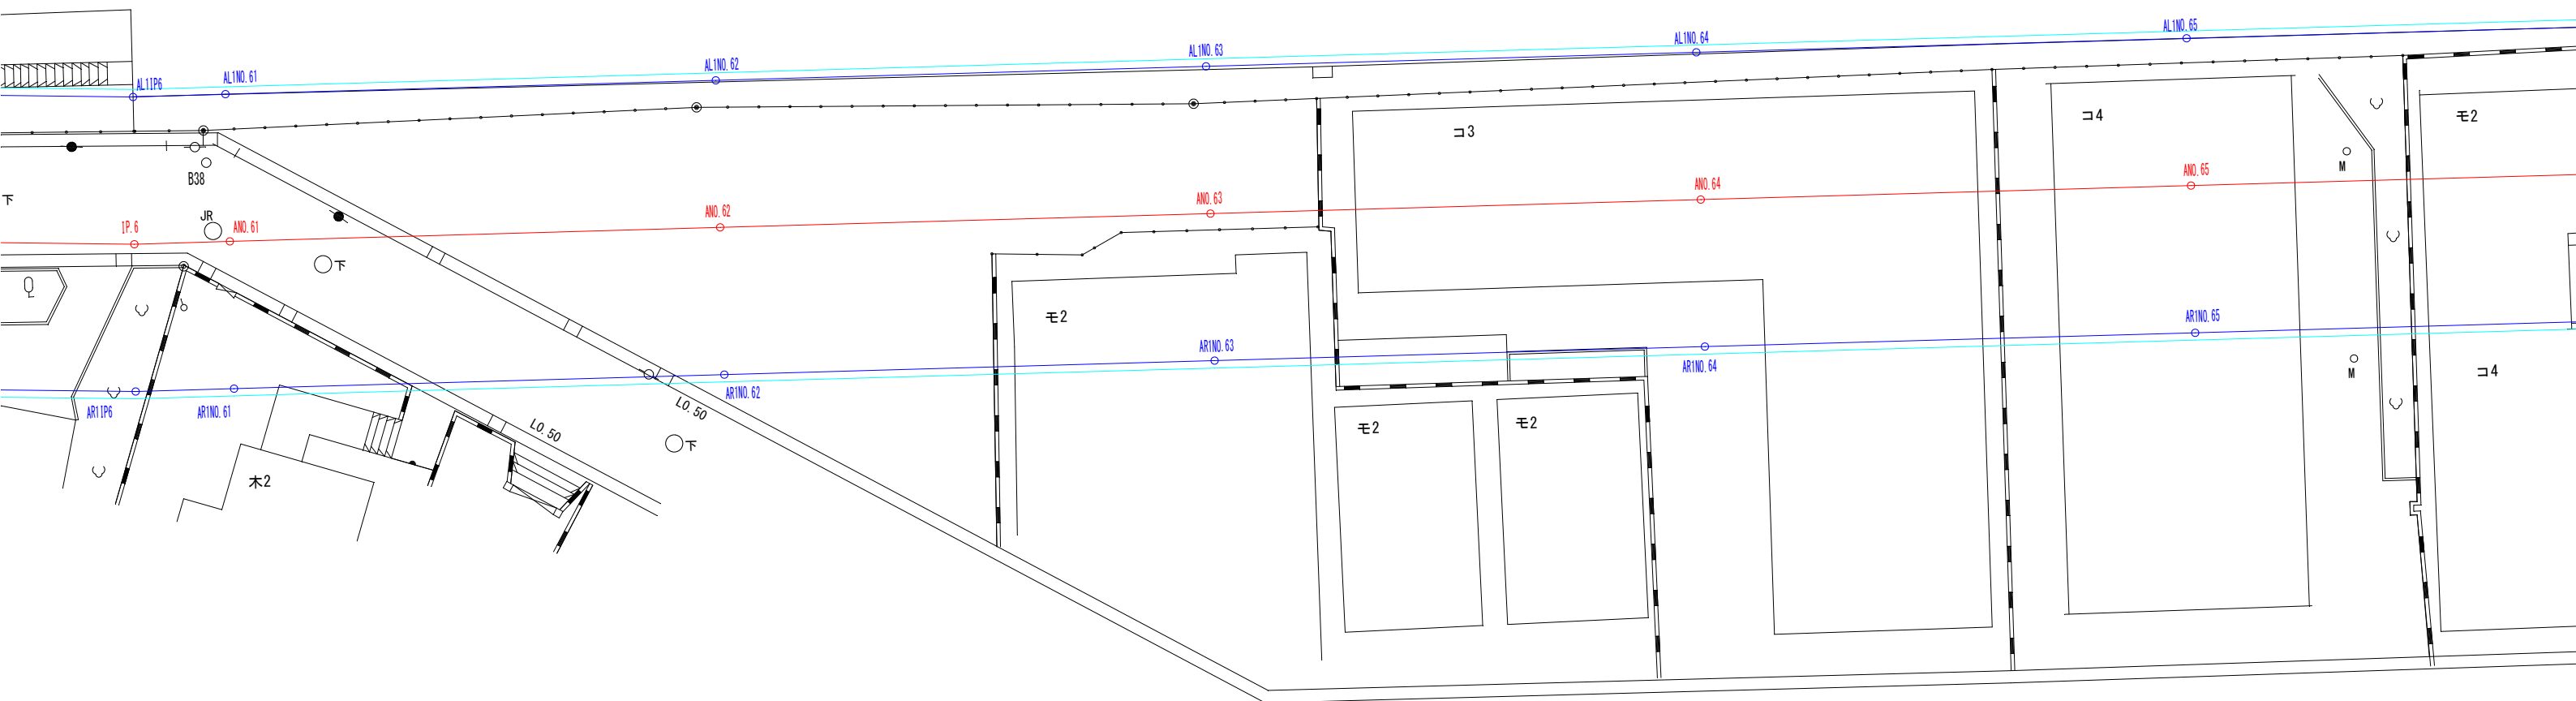


○ B39

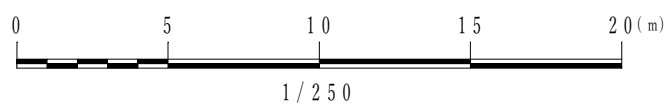


図面名	都市計画道路計画線参考図		
路線名	補助 1 3 1 号線		
縮 尺	1/250	図面番号	4 - 3
杉並区都市整備部管理課			

※凡例等は別紙案内をご確認下さい。



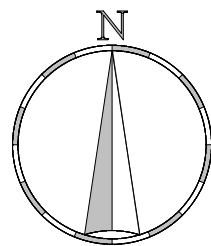


南荻窪四丁目45

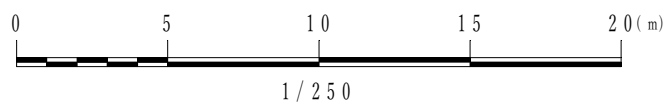

図面名	都市計画道路計画線参考図		
路線名	補助 1 3 1 号線		
縮 尺	1/250	図面番号	4 - 4
杉並区都市整備部管理課			

※凡例等は別紙案内をご確認下さい。

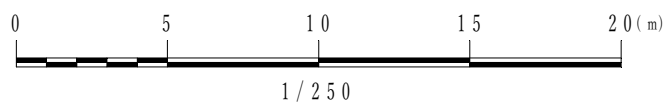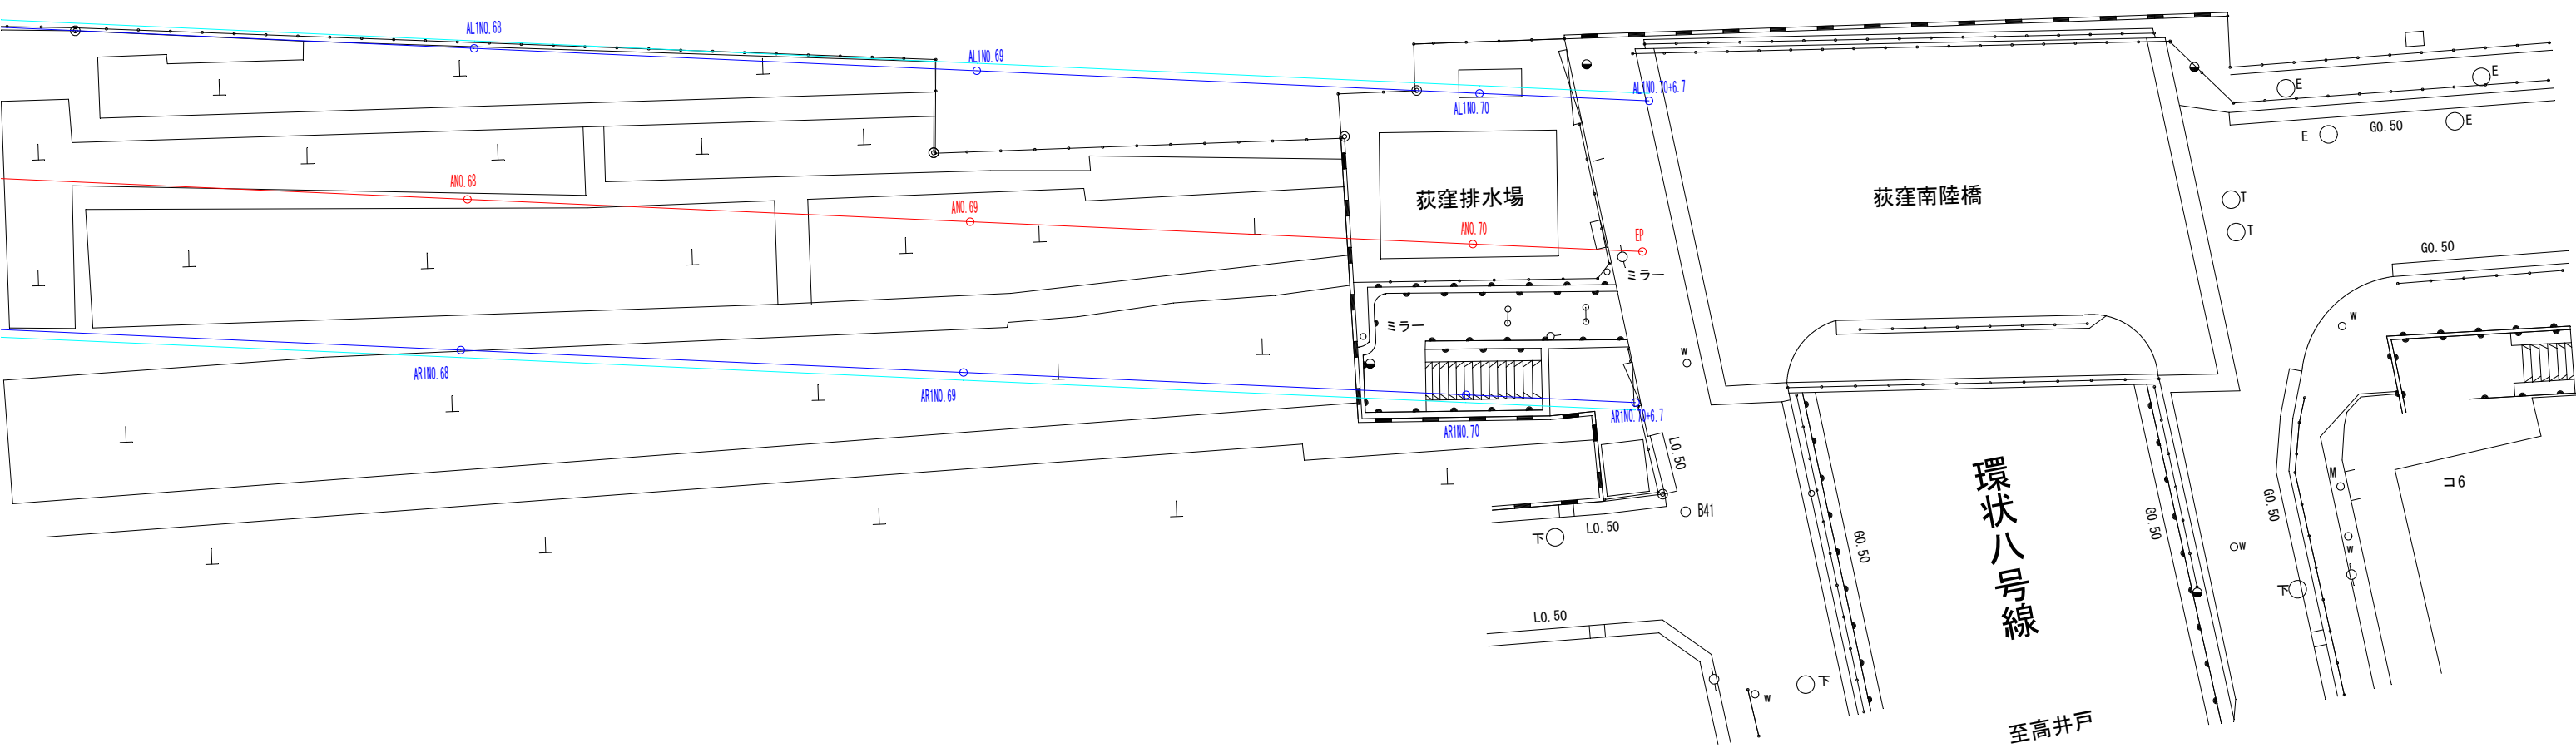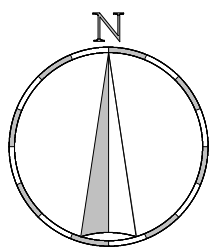

図面名	都市計画道路計画線参考図		
路線名	補助 1 3 1 号線		
縮 尺	1/250	図面番号	4 - 5
杉並区都市整備部管理課			

※凡例等は別紙案内をご確認下さい。