都市計画道路計画線参考図（補助６３号線）　案内図

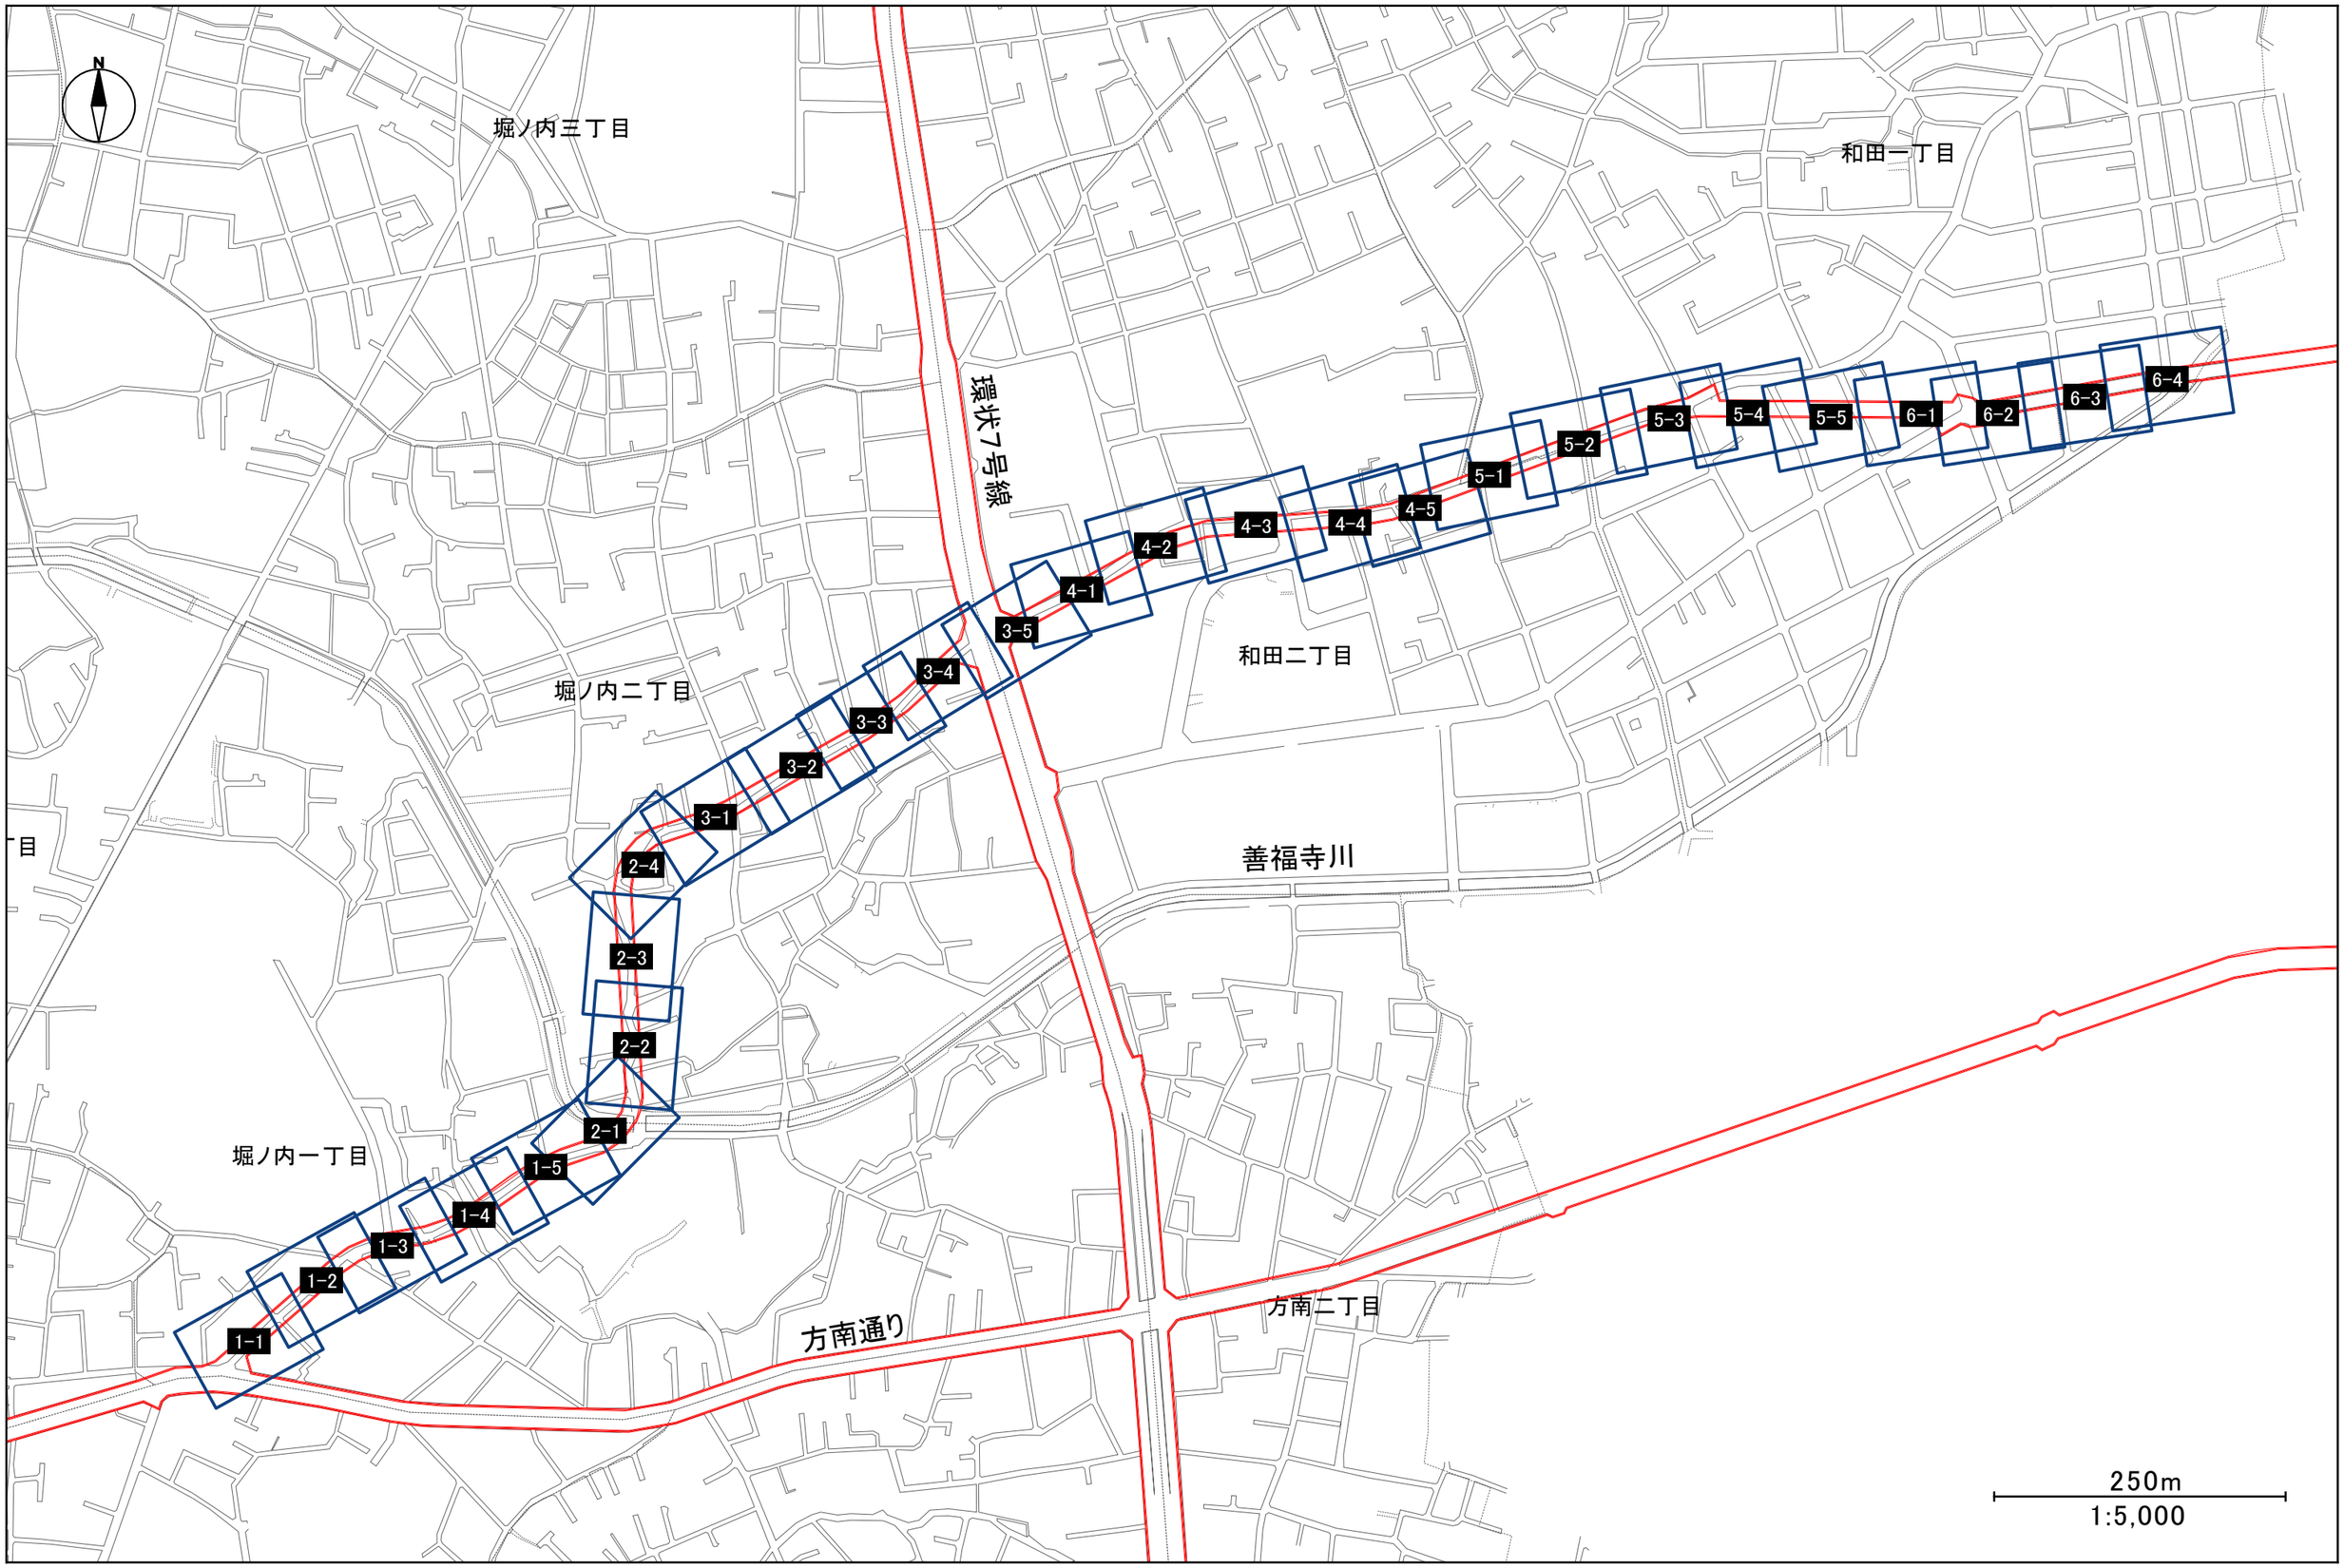

※次ページ以降に計画線参考図があります。図面番号をクリックすると当該ページへ移動します。

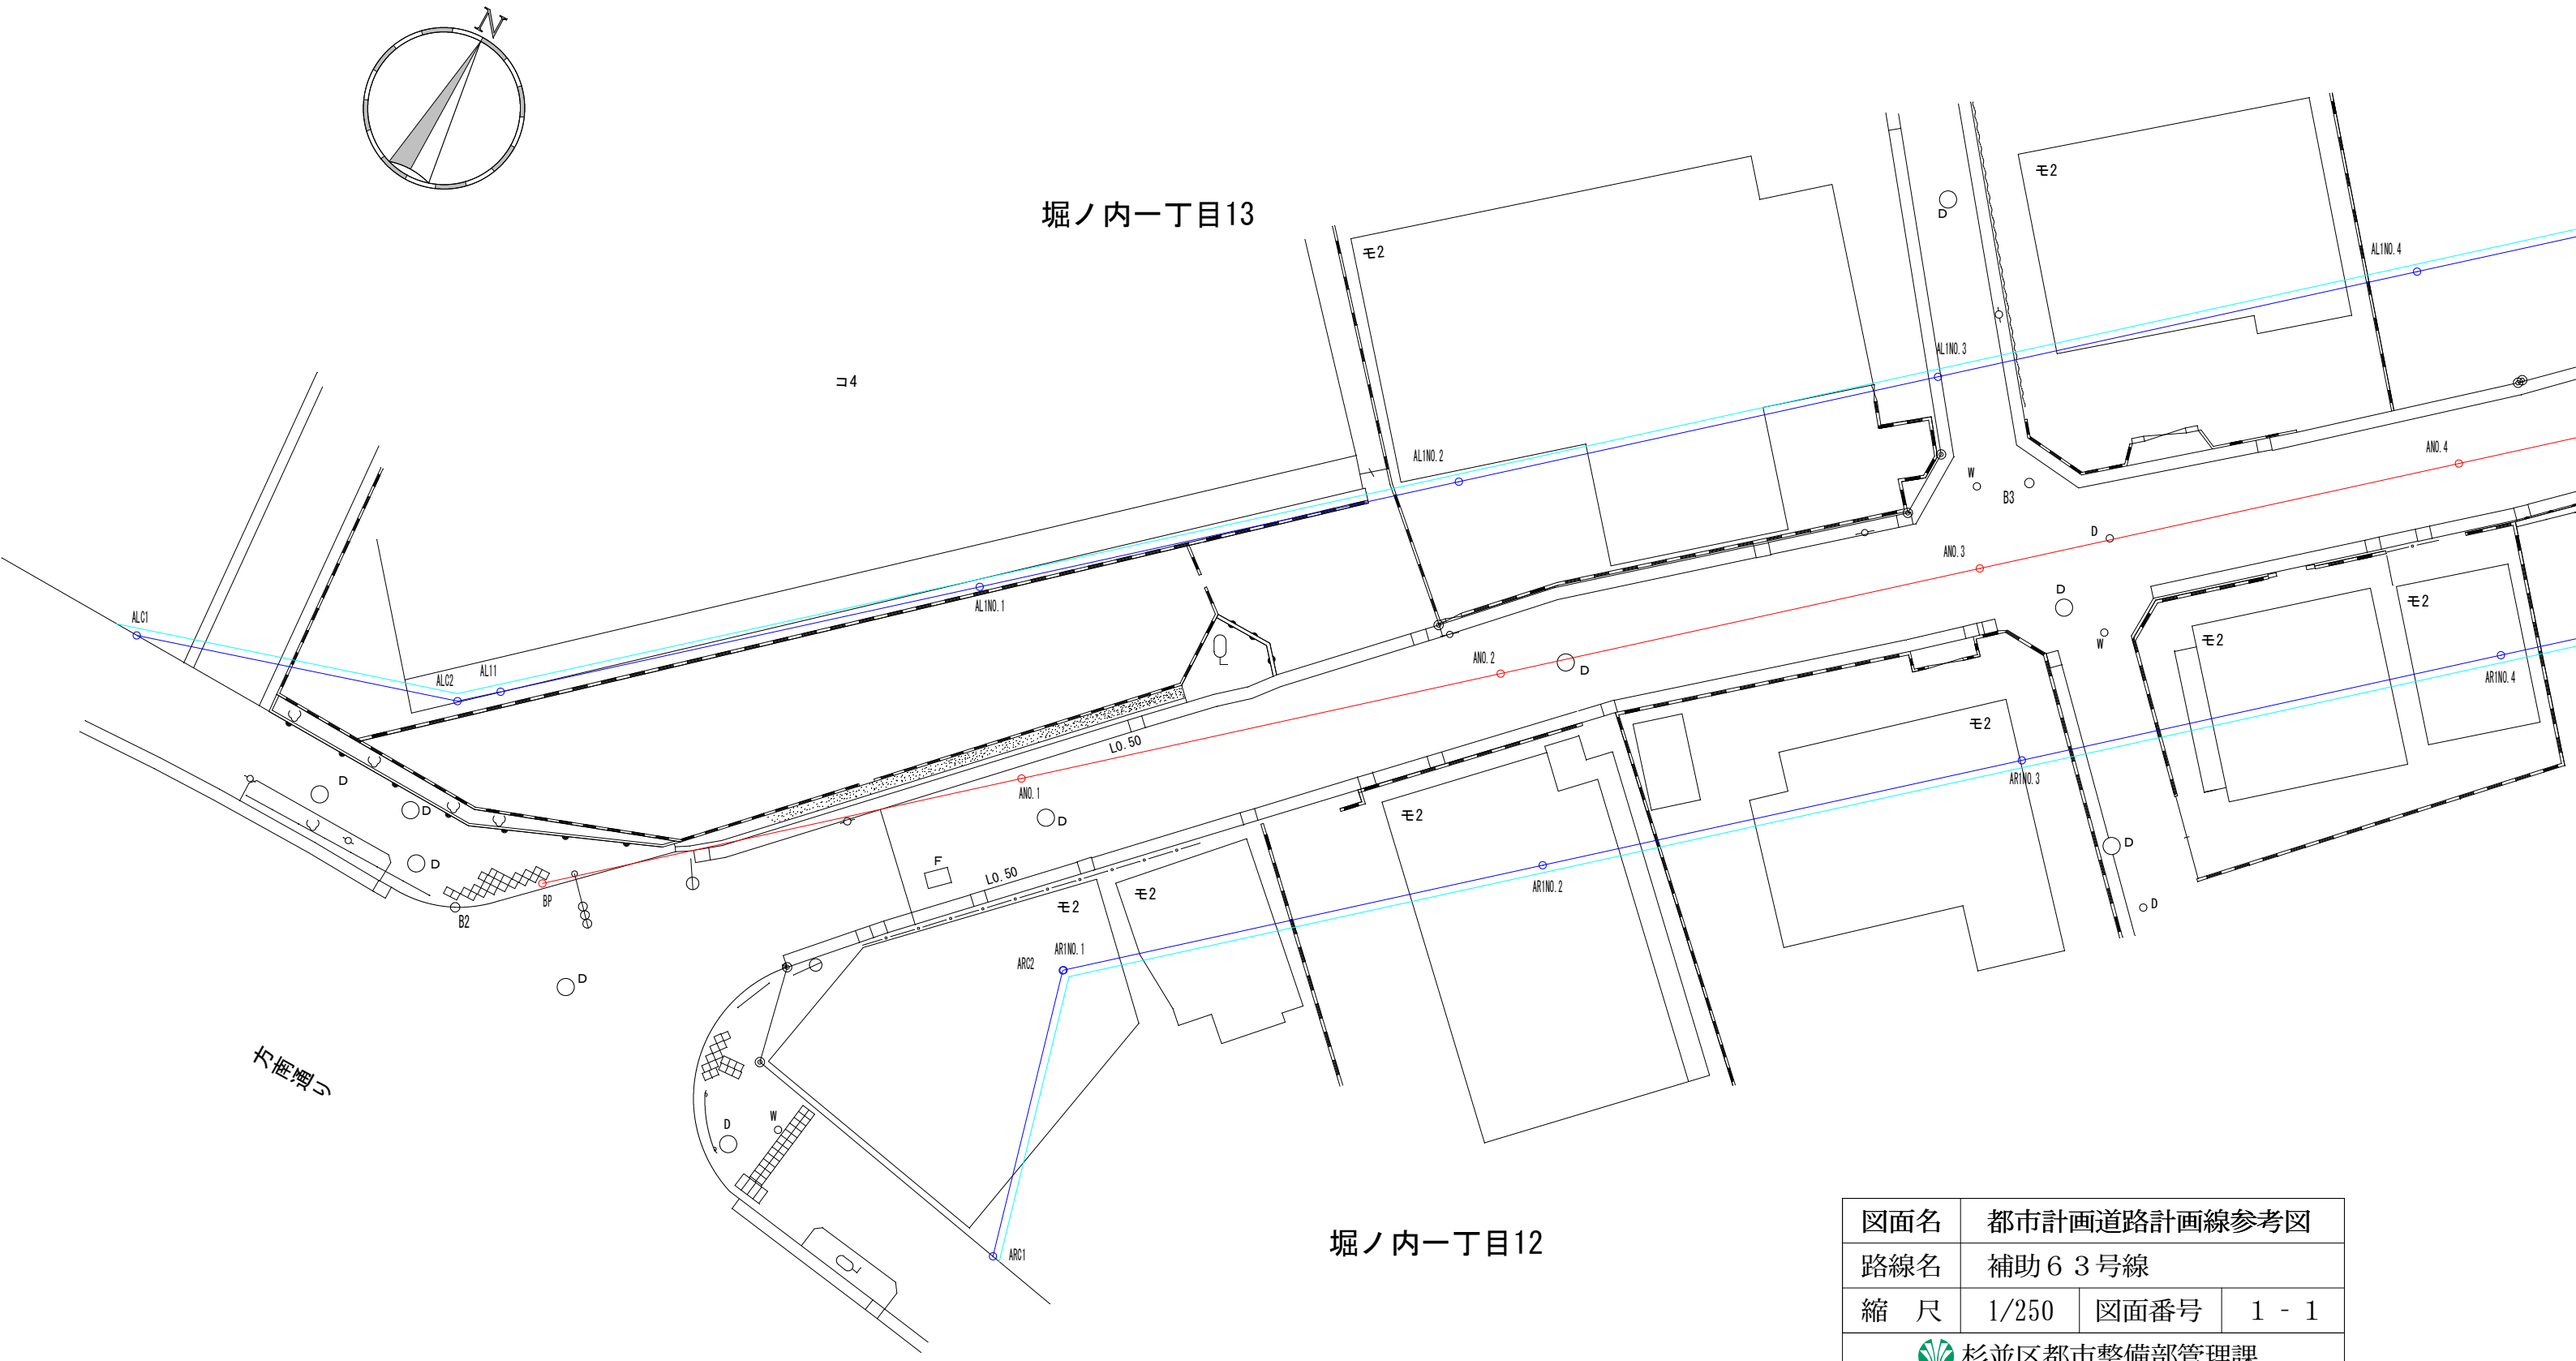

図面名	都市計画道路計画線参考図		
路線名	補助６３号線		
縮　尺	1/250	図面番号	１－１
杉並区都市整備部管理課			

※凡例等は別紙案内をご確認下さい。

0　5　10　15　20(m)

1/250

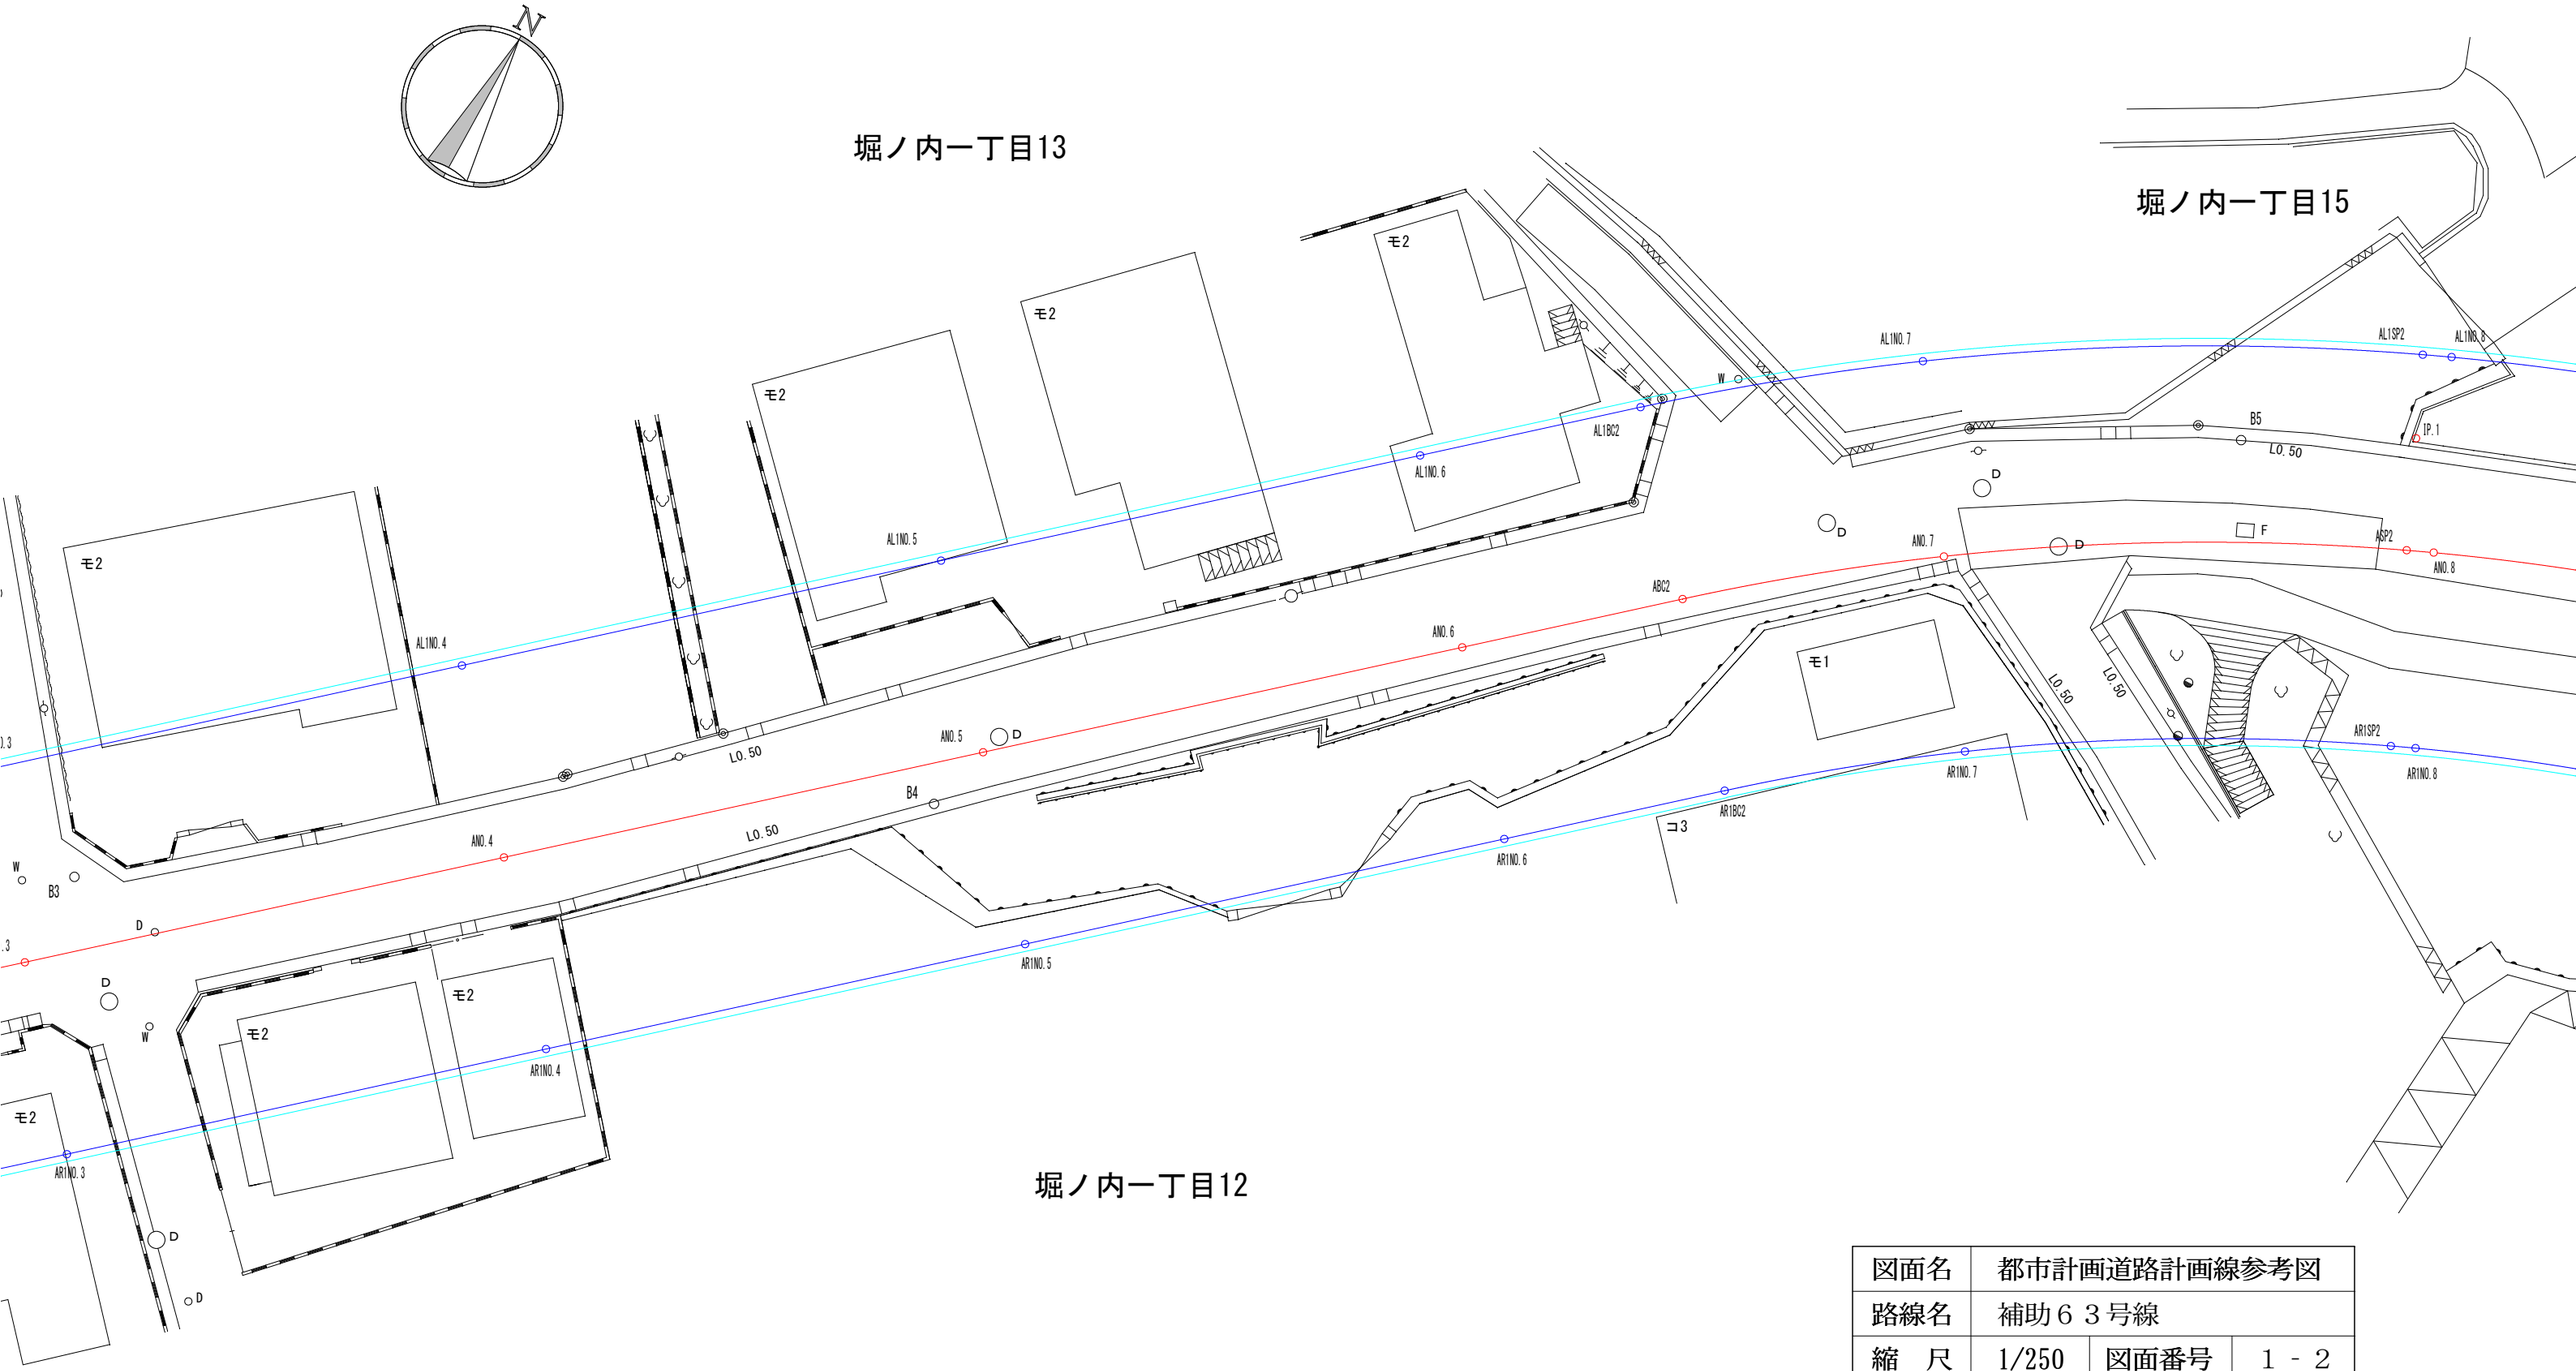

図面名	都市計画道路計画線参考図		
路線名	補助６３号線		
縮　尺	1/250	図面番号	１－２
杉並区都市整備部管理課			

※凡例等は別紙案内をご確認下さい。

0　5　10　15　20(m)

1/250

図面名	都市計画道路計画線参考図		
路線名	補助６３号線		
縮　尺	1/250	図面番号	１－３
杉並区都市整備部管理課			

※凡例等は別紙案内をご確認下さい。

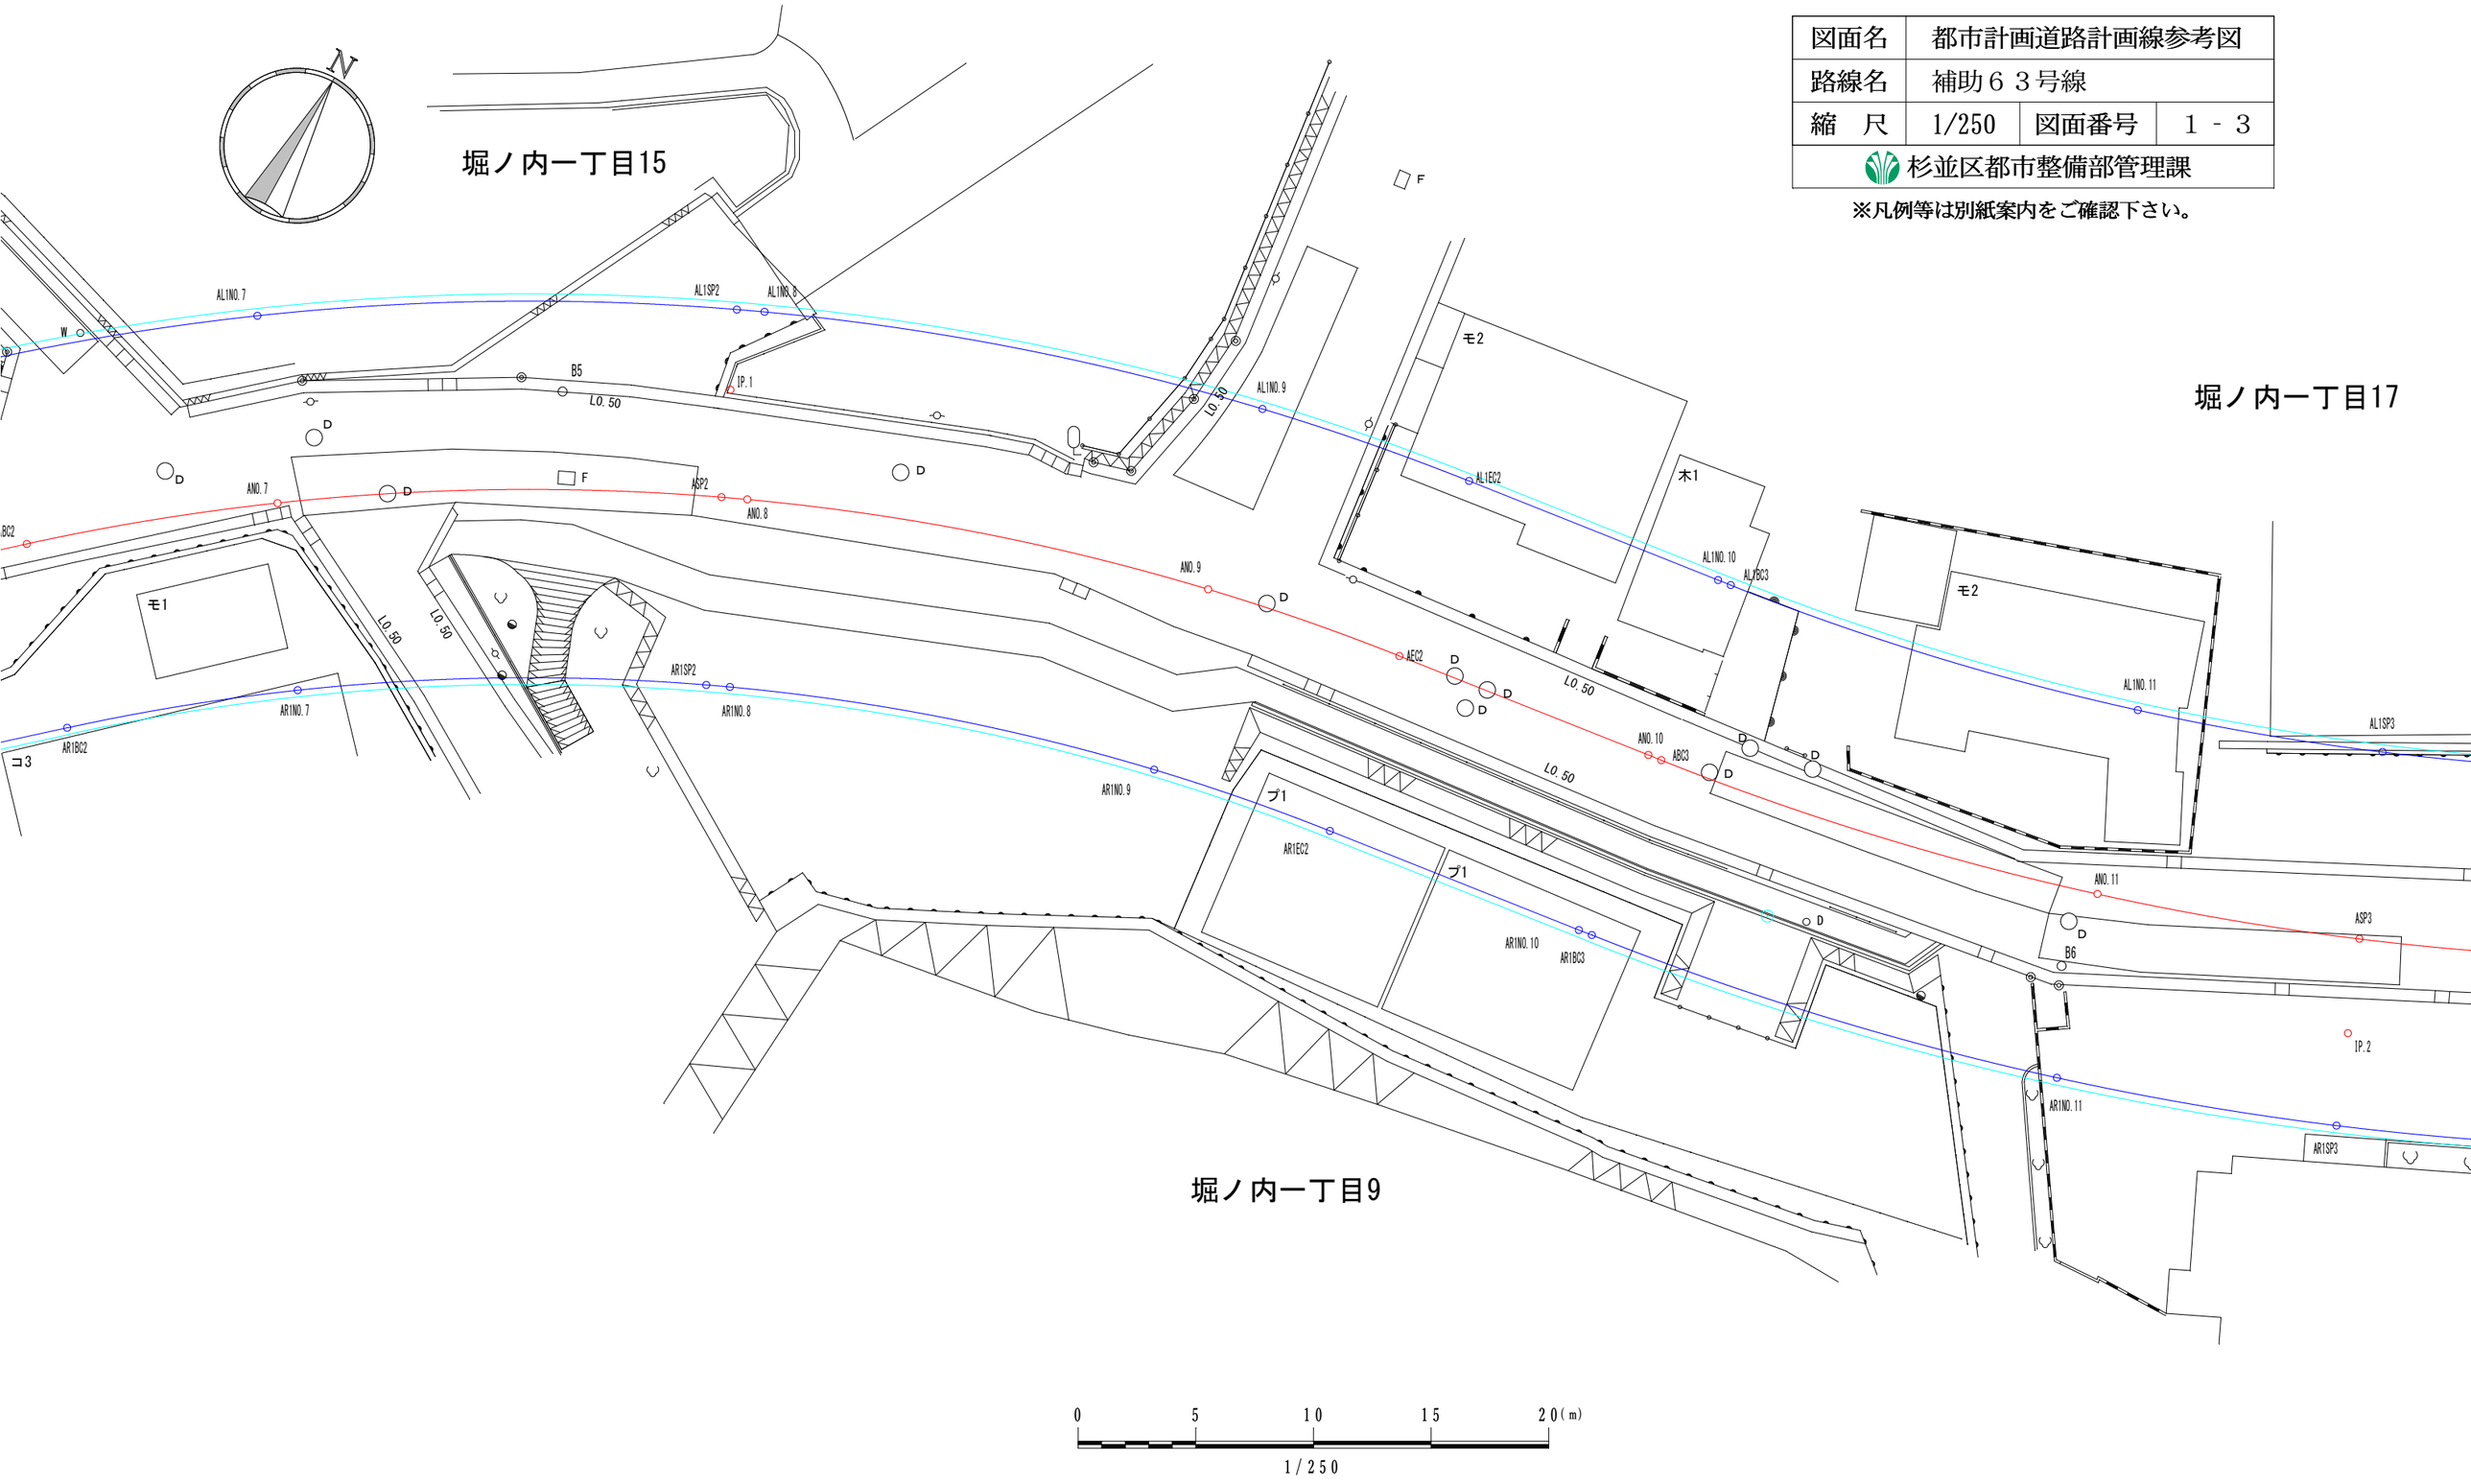

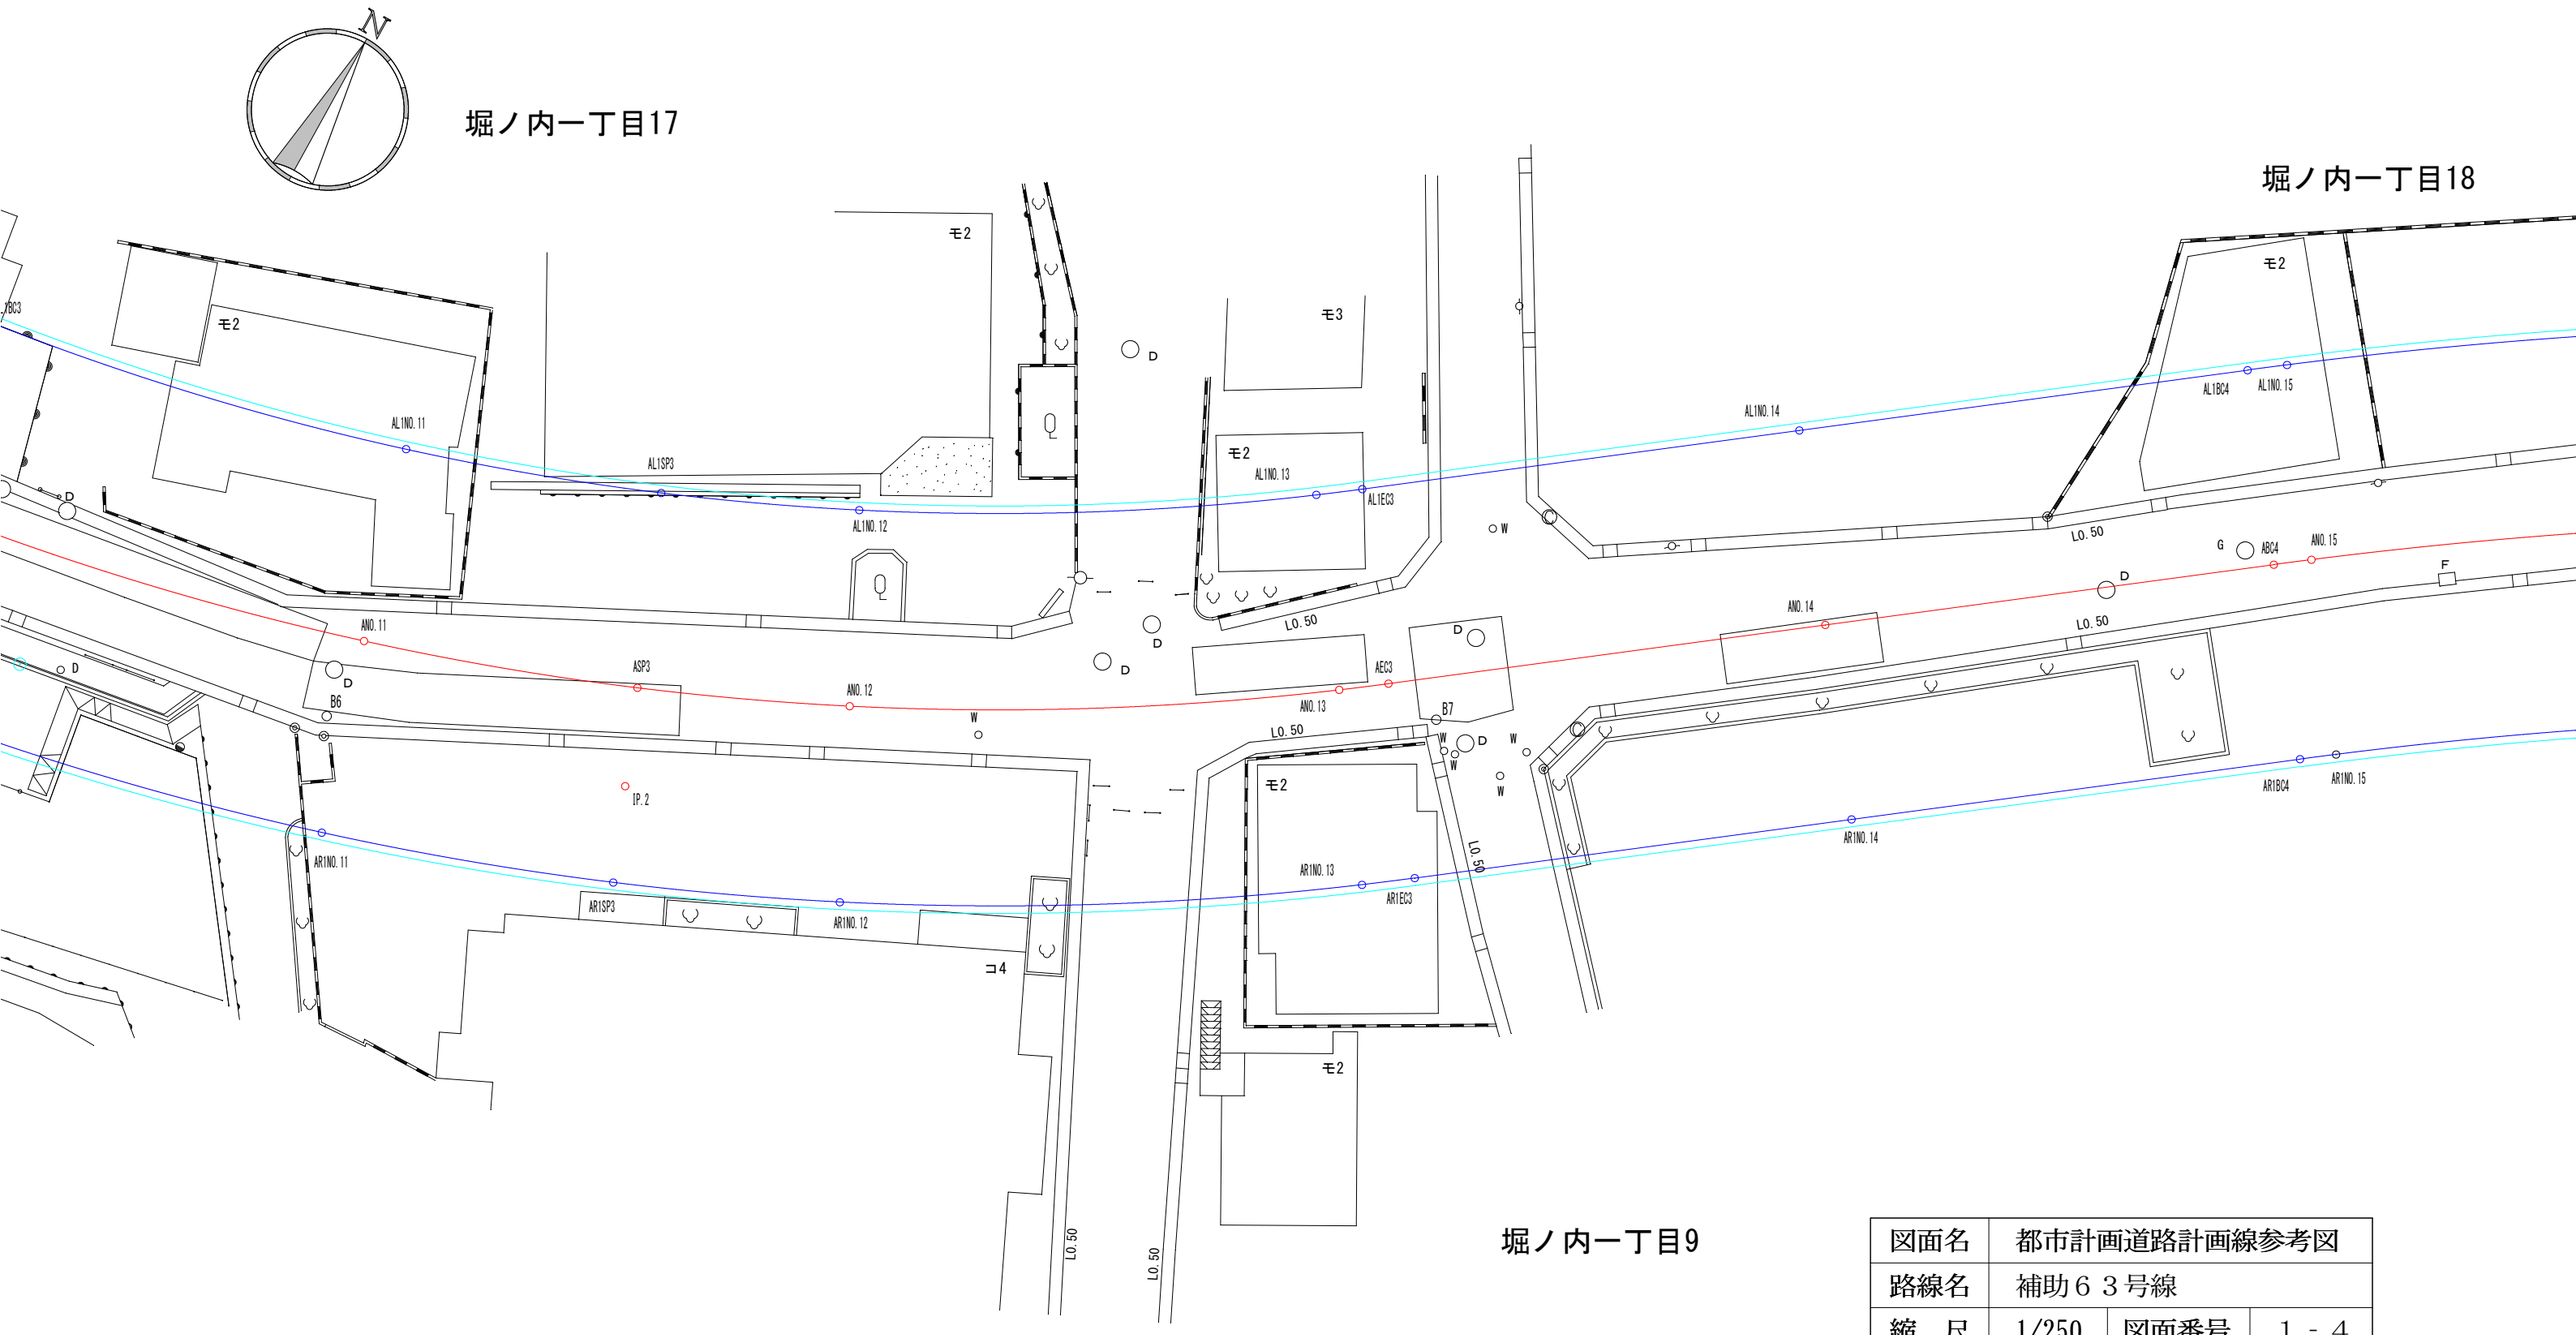

図面名	都市計画道路計画線参考図		
路線名	補助６３号線		
縮　尺	1/250	図面番号	１－４
杉並区都市整備部管理課			

※凡例等は別紙案内をご確認下さい。

0　5　10　15　20(m)

1/250

図面名	都市計画道路計画線参考図		
路線名	補助６３号線		
縮　尺	1/250	図面番号	１ － ５
杉並区都市整備部管理課			

※凡例等は別紙案内をご確認下さい。

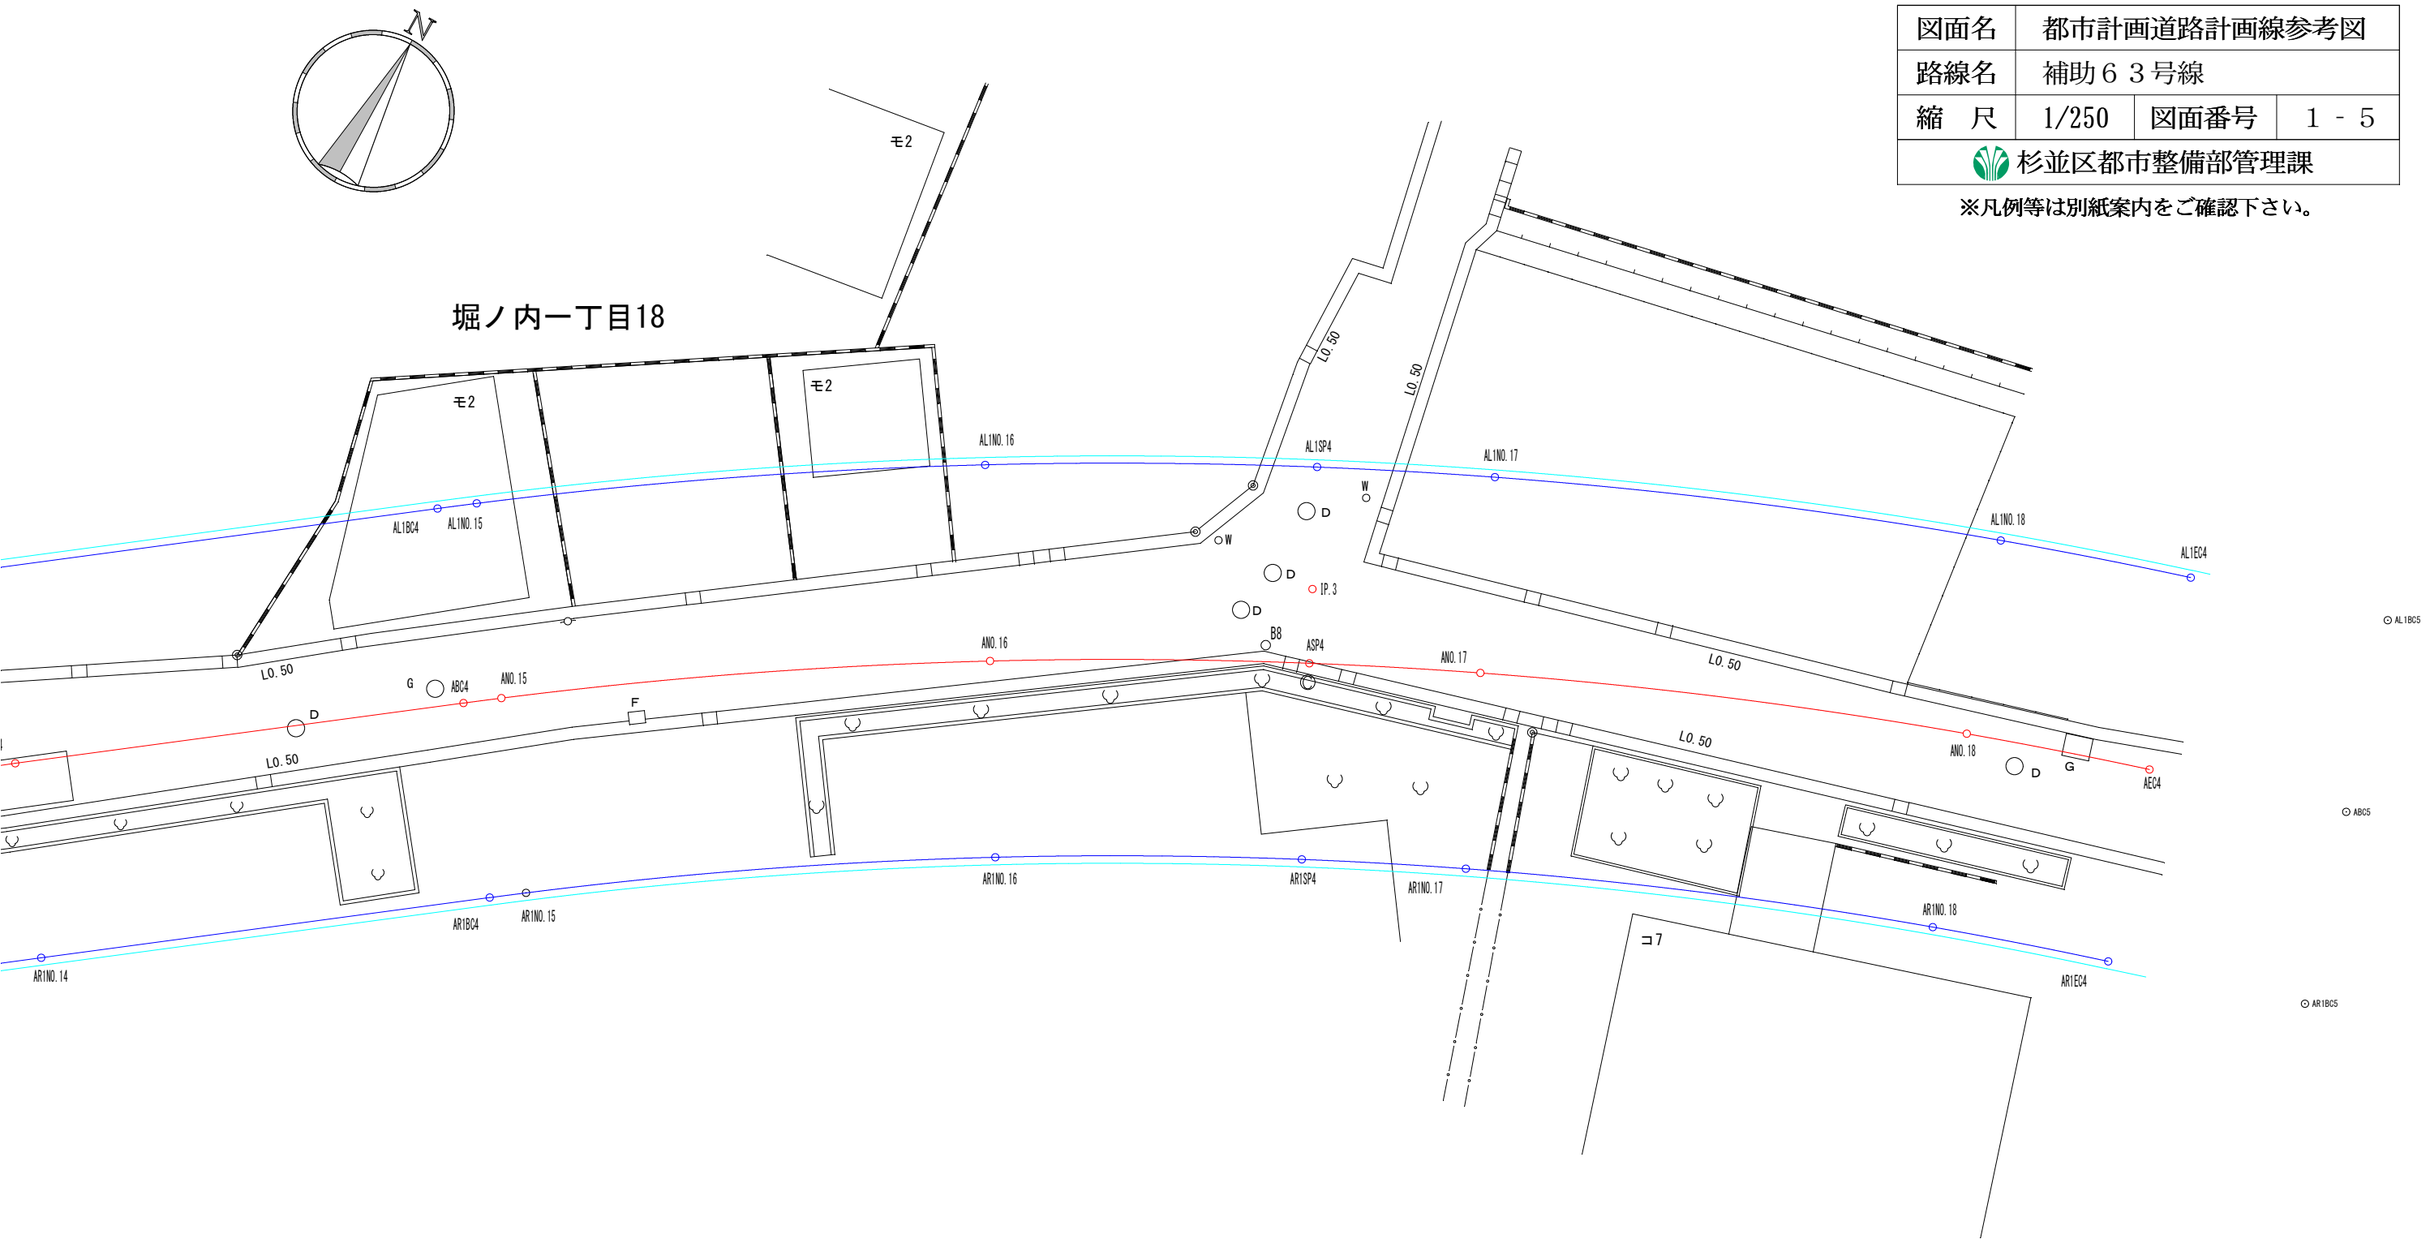

0　5　10　15　20(m)

1/250

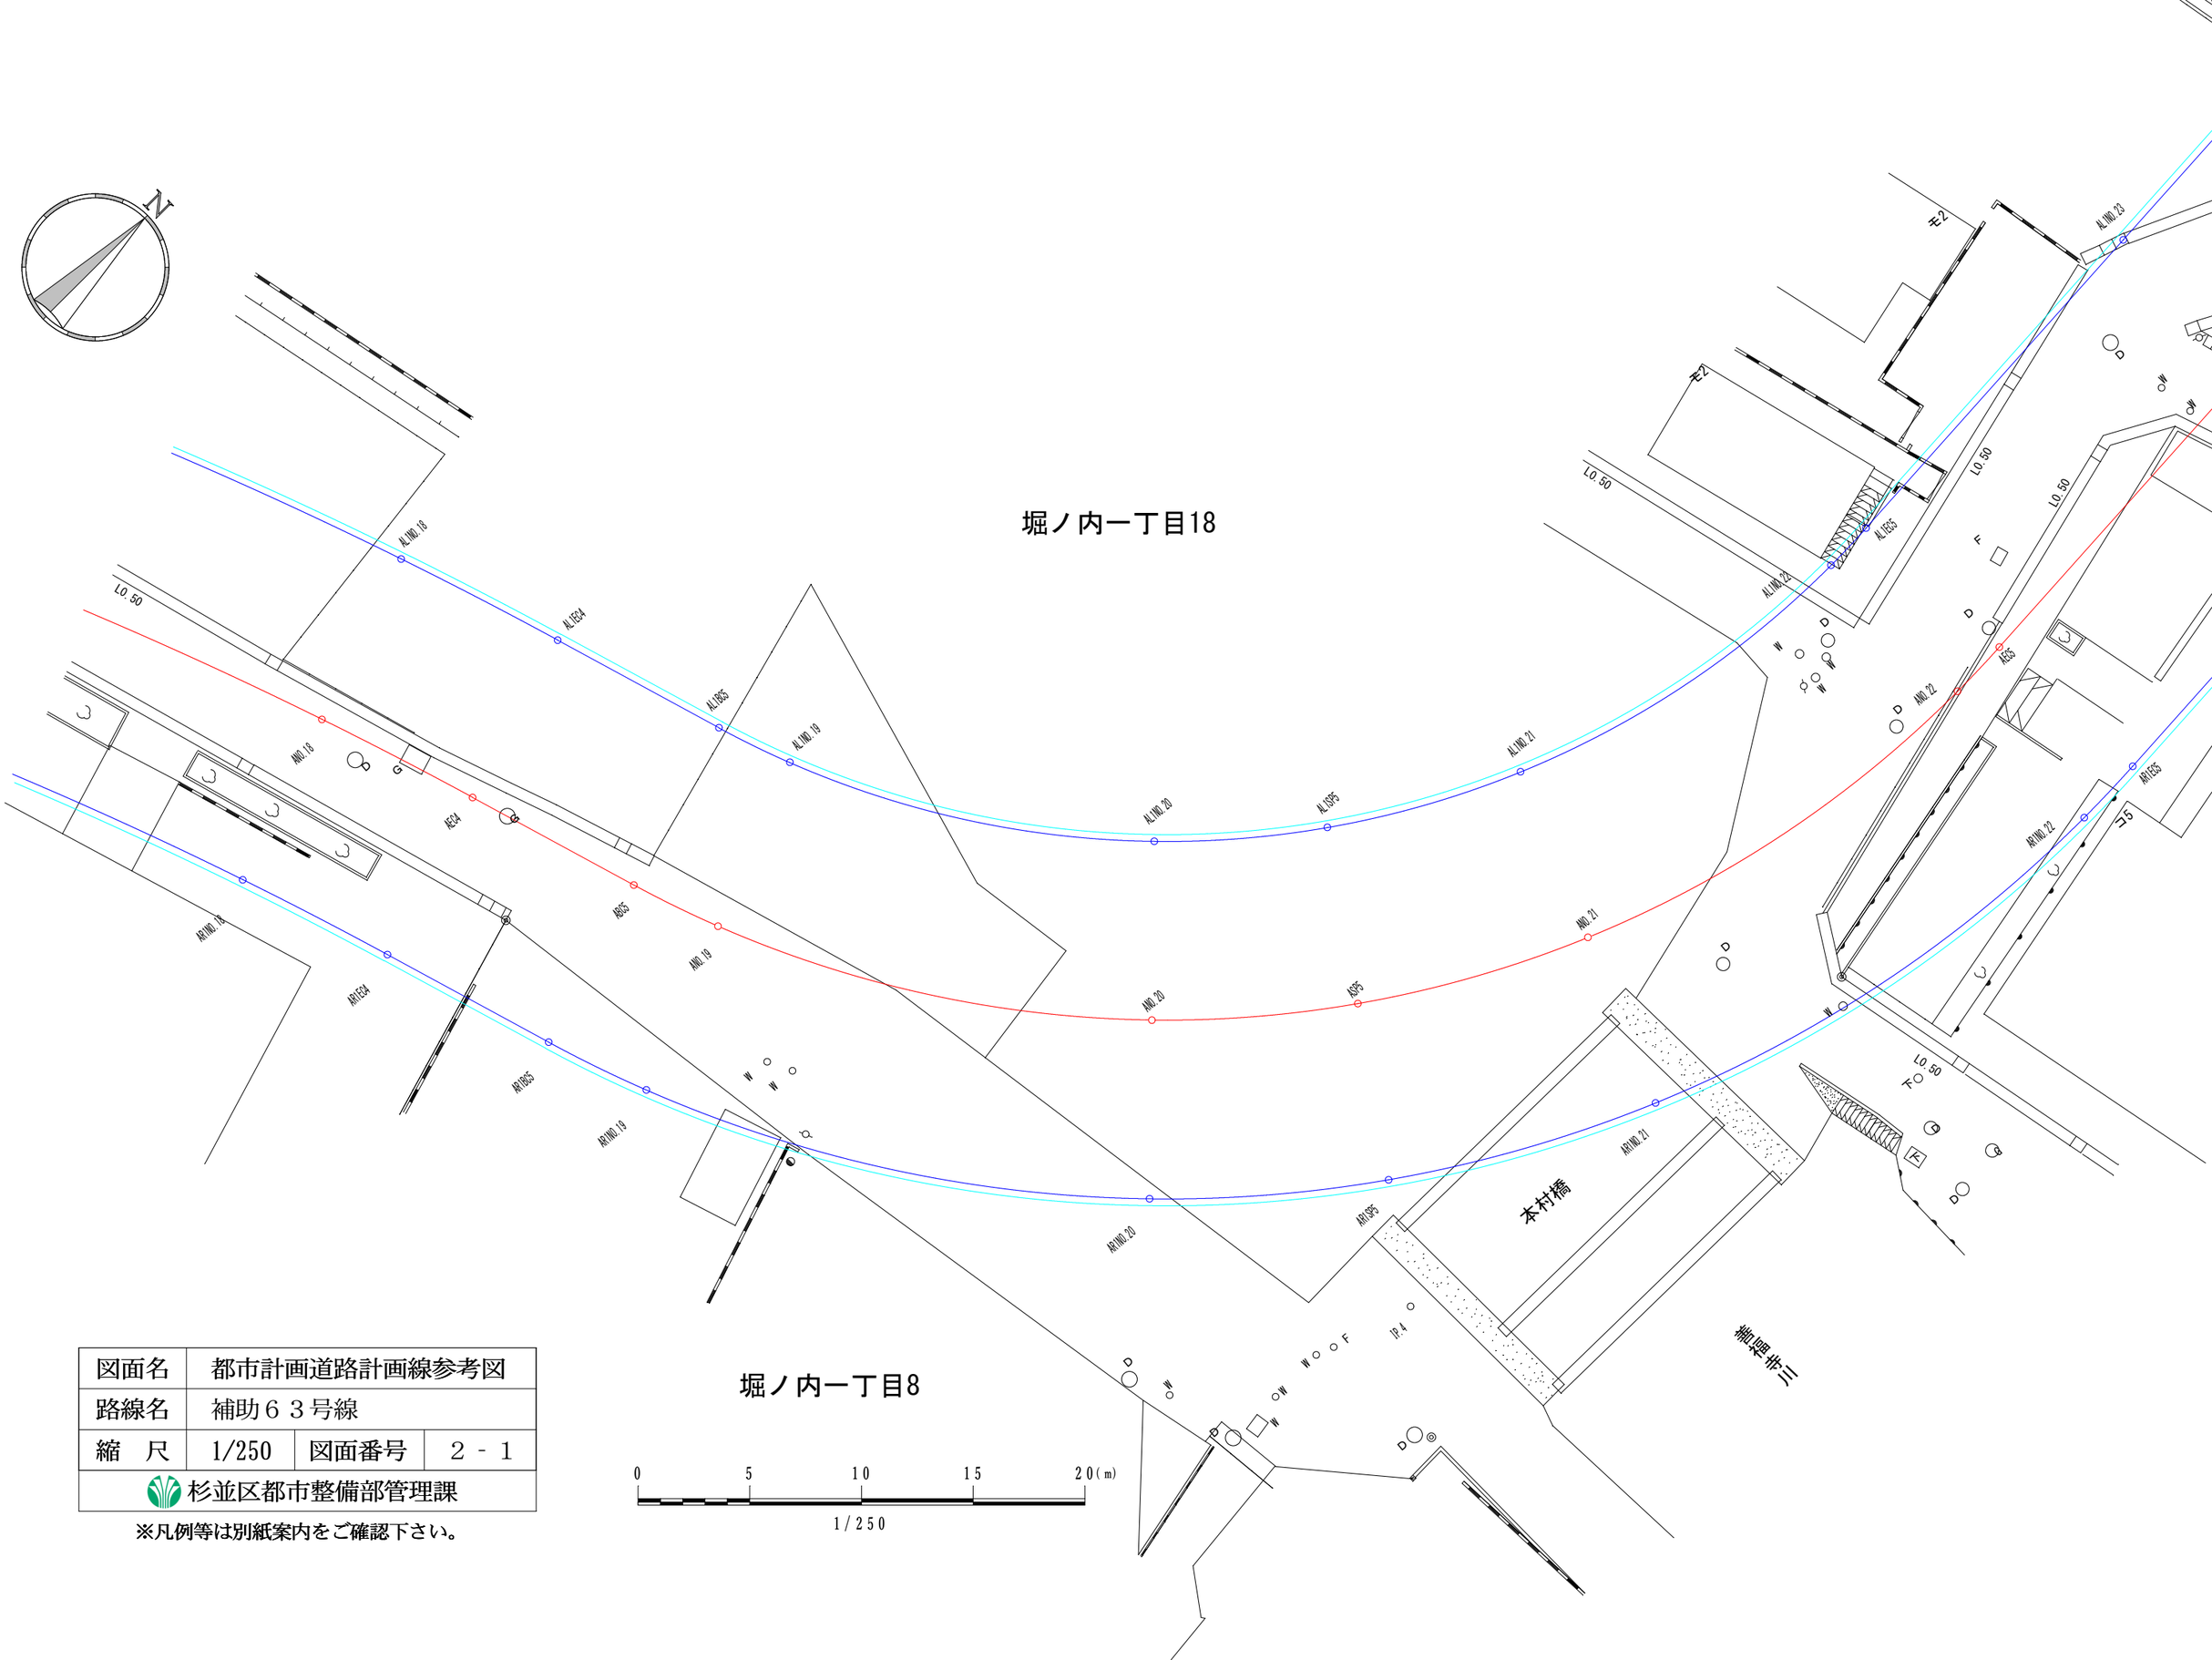

図面名	都市計画道路計画線参考図		
路線名	補助６３号線		
縮　尺	1/250	図面番号	２－１
杉並区都市整備部管理課			

※凡例等は別紙案内をご確認下さい。

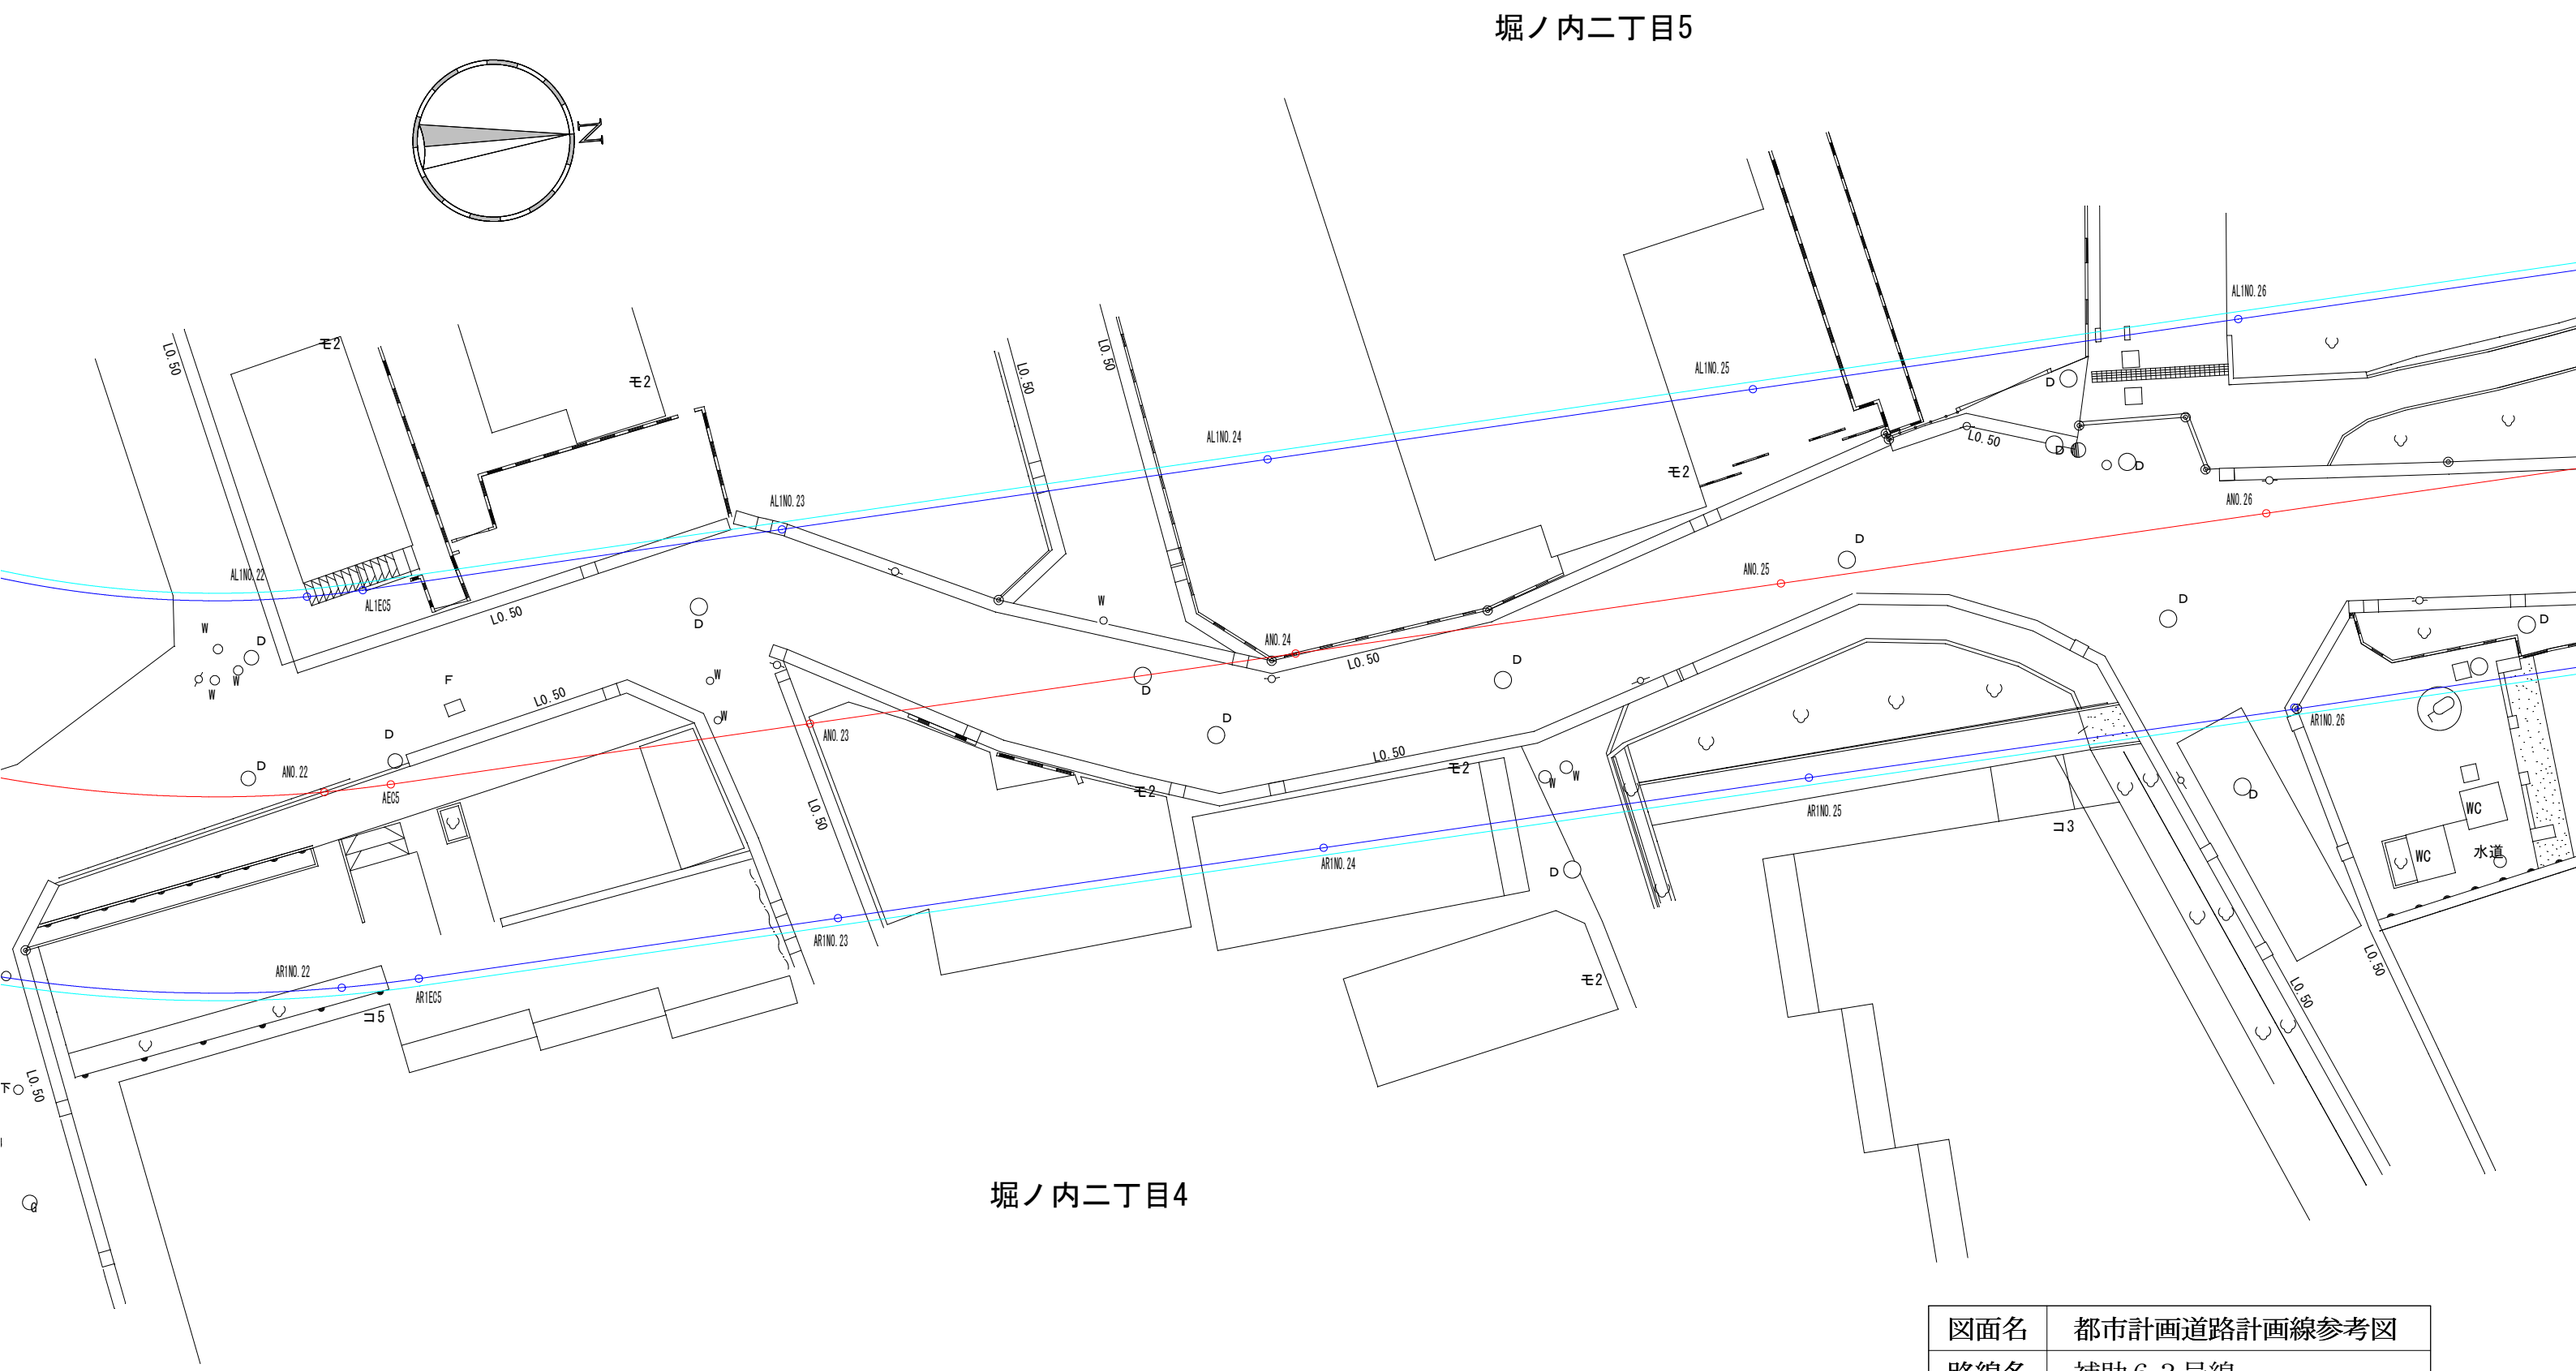

0 5 10 15 20(m)

1/250

図面名	都市計画道路計画線参考図		
路線名	補助６３号線		
縮　尺	1/250	図面番号	２－２
杉並区都市整備部管理課			

※凡例等は別紙案内をご確認下さい。

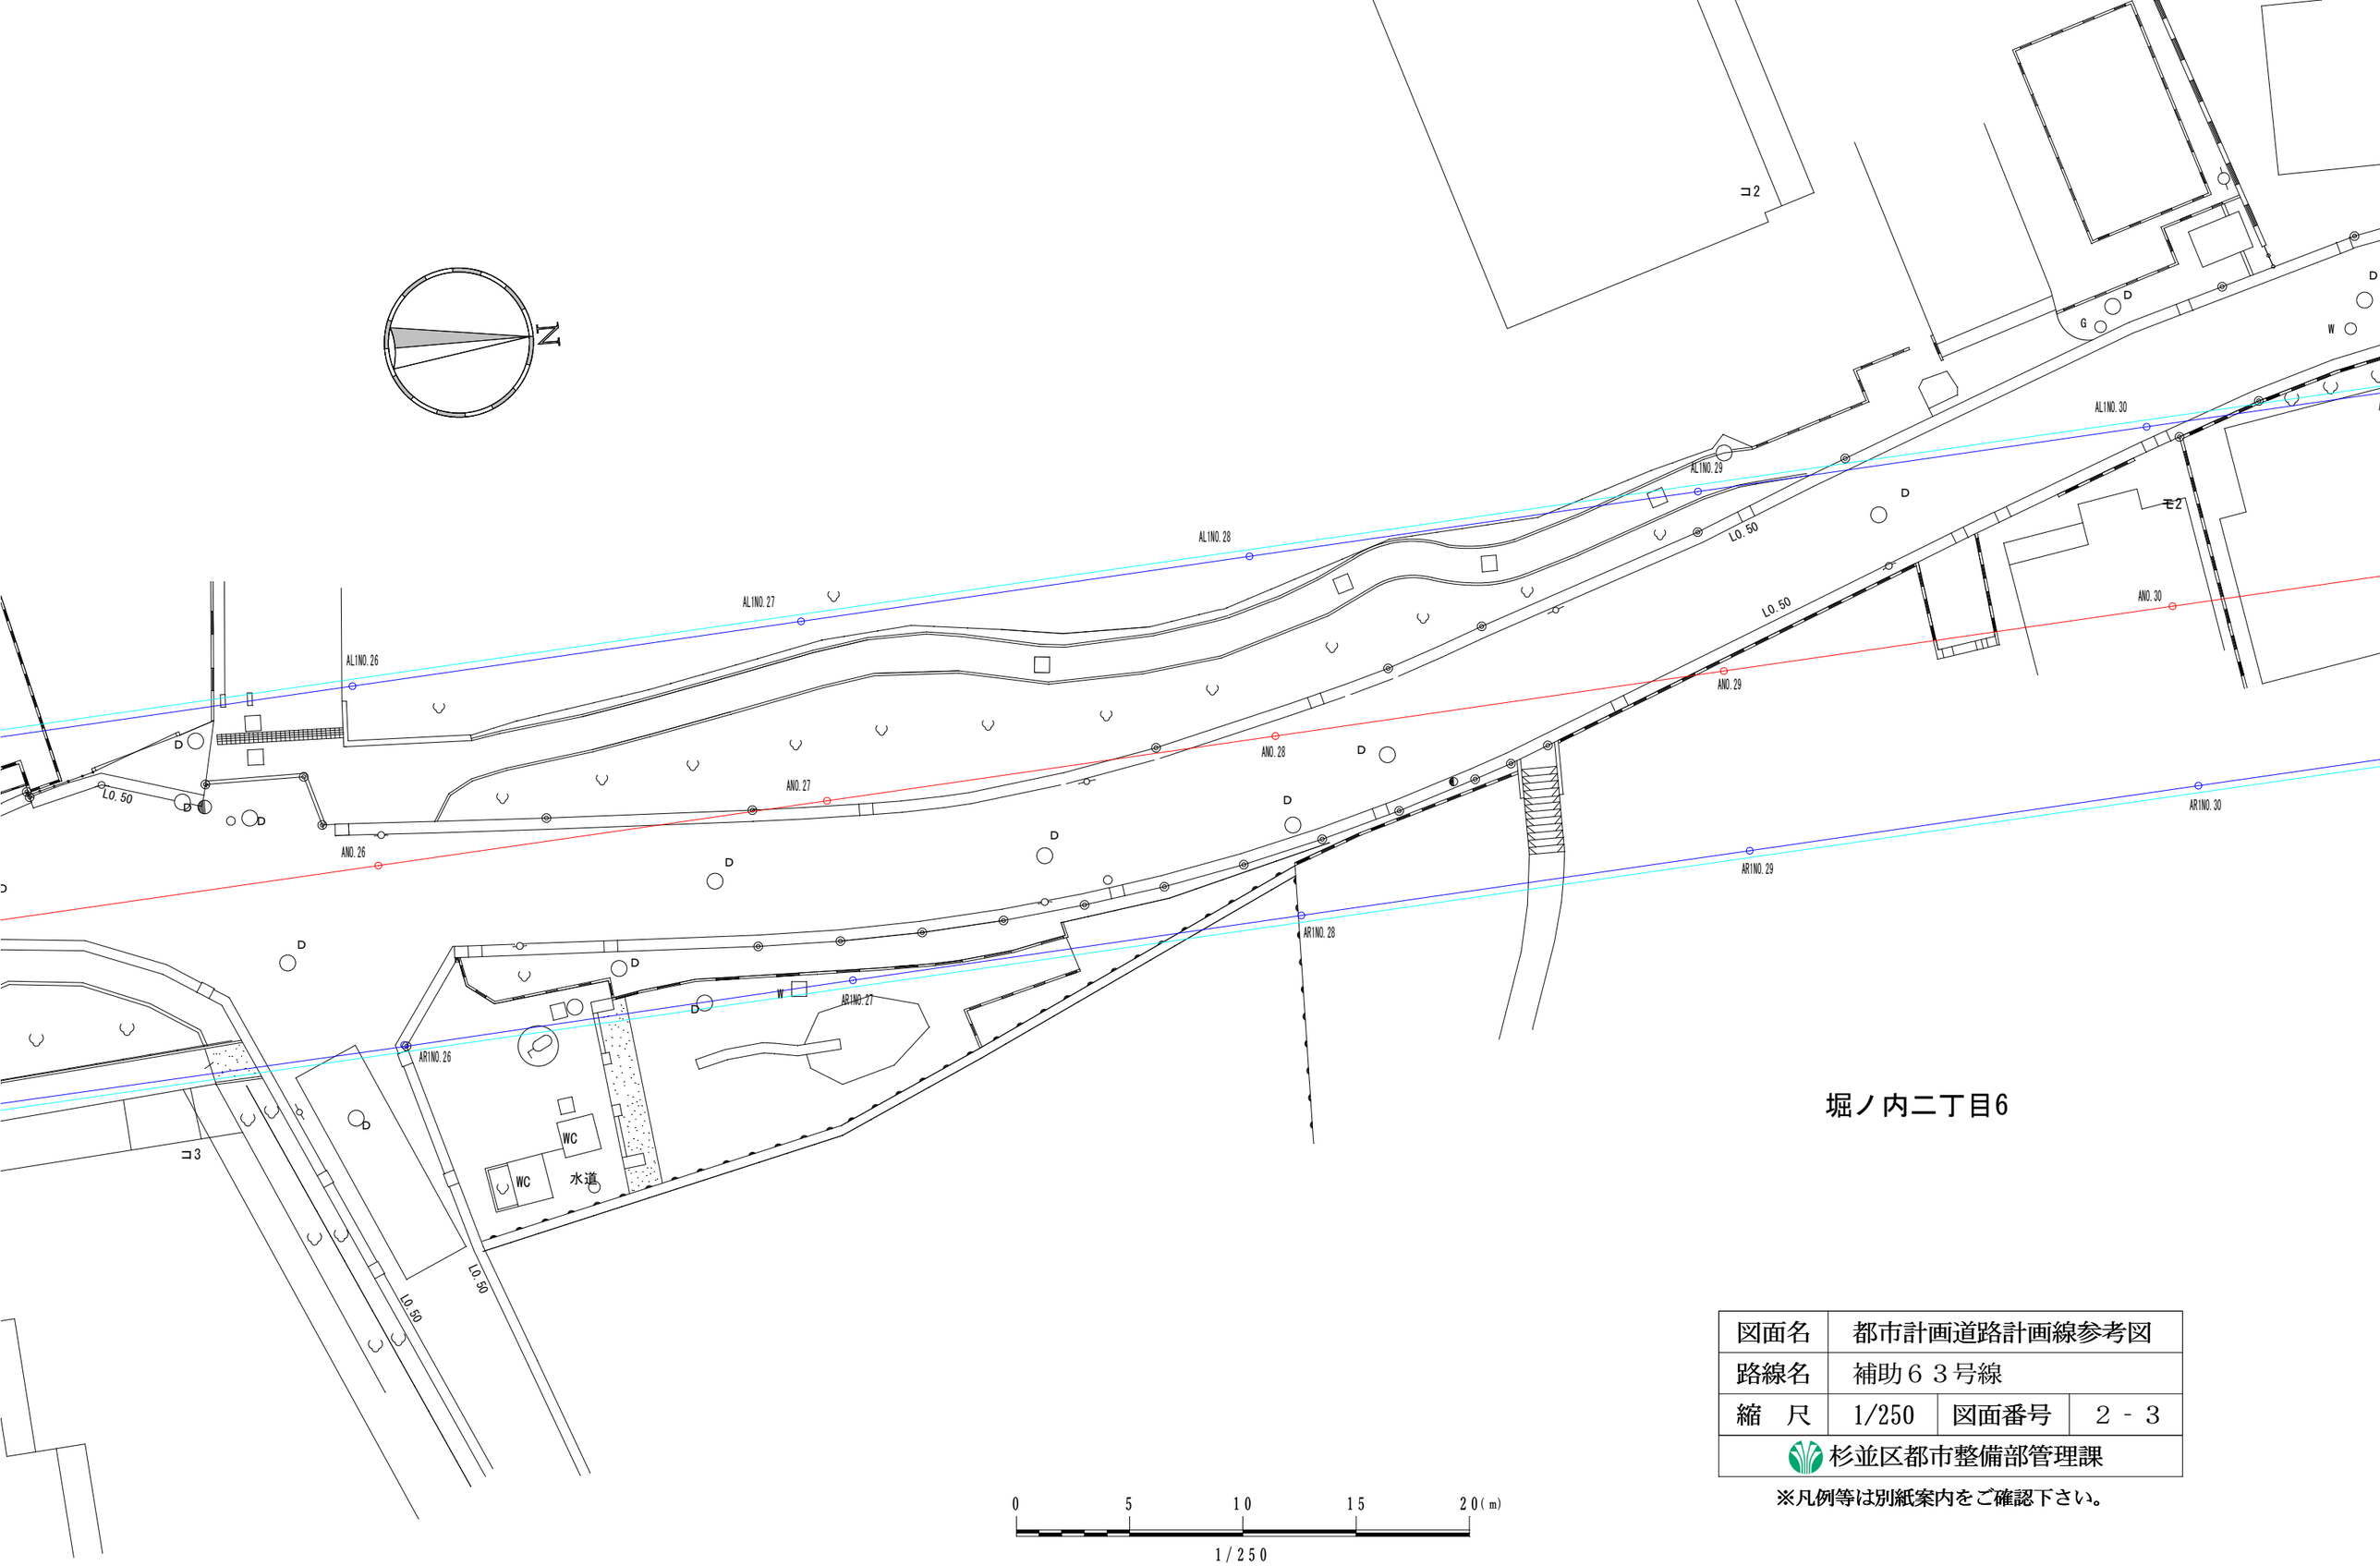

堀ノ内二丁目6

図面名	都市計画道路計画線参考図		
路線名	補助６３号線		
縮　尺	1/250	図面番号	２－３
杉並区都市整備部管理課			

※凡例等は別紙案内をご確認下さい。

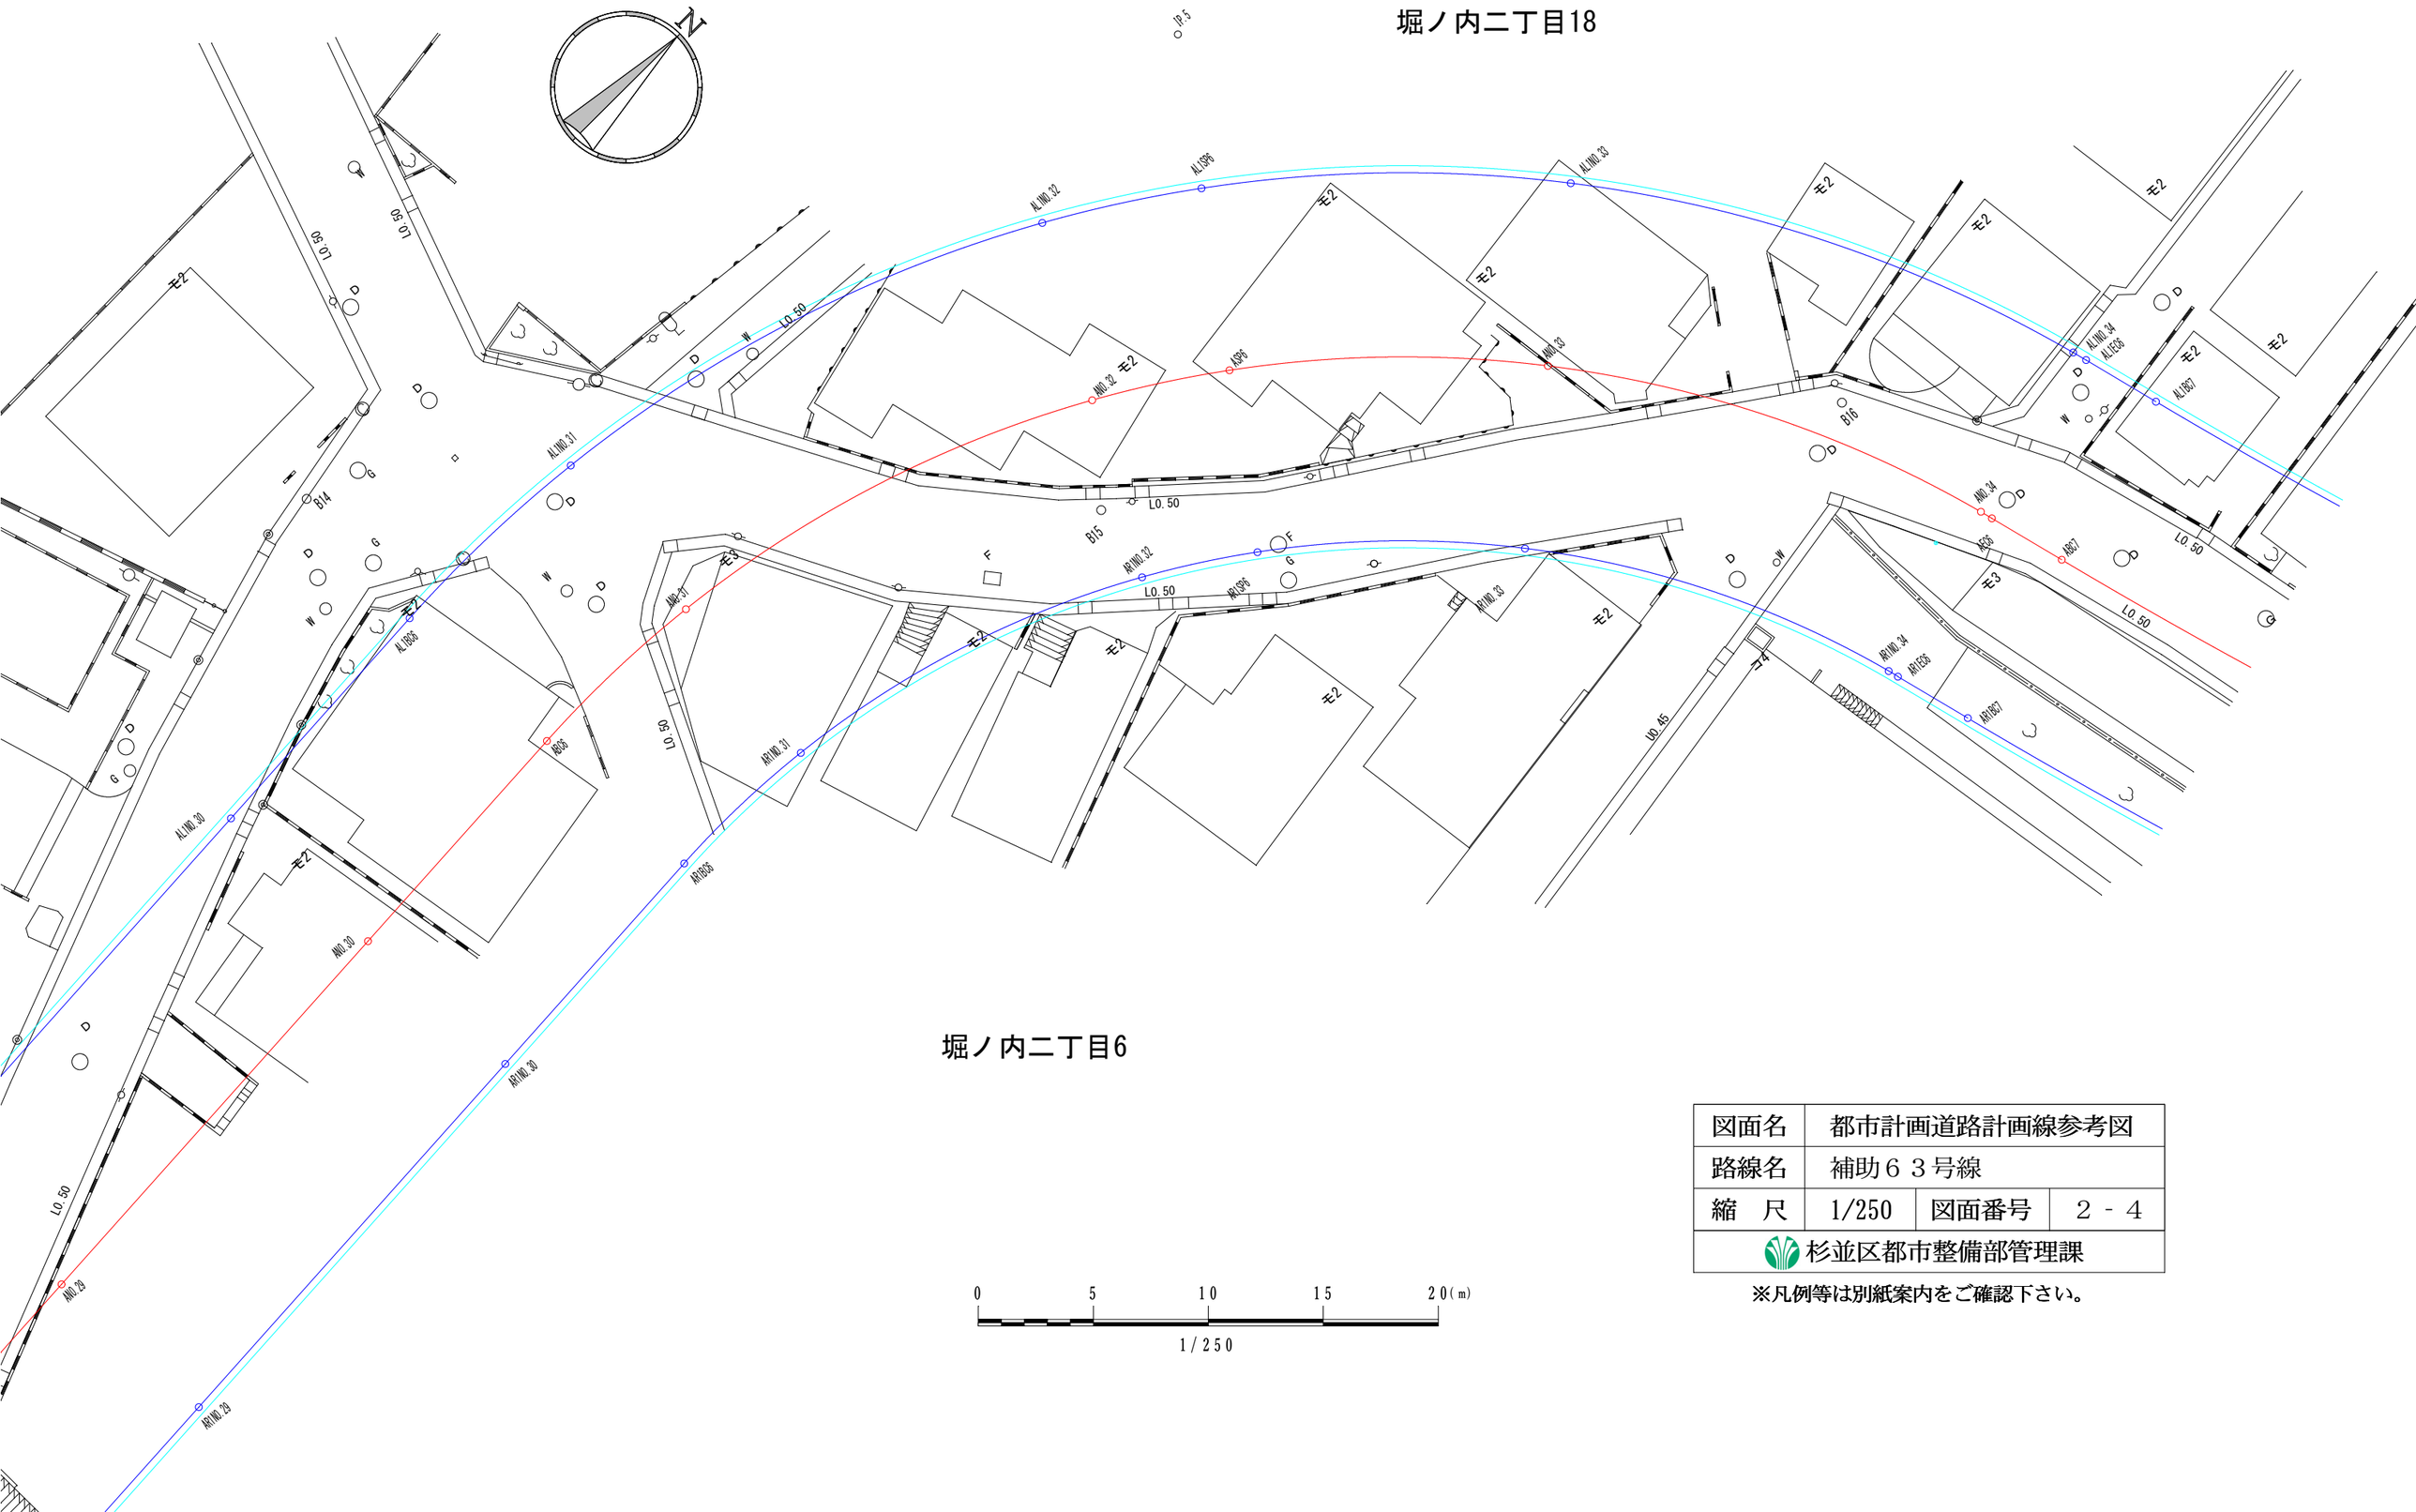

図面名	都市計画道路計画線参考図		
路線名	補助６３号線		
縮　尺	1/250	図面番号	２－４
杉並区都市整備部管理課			

※凡例等は別紙案内をご確認下さい。

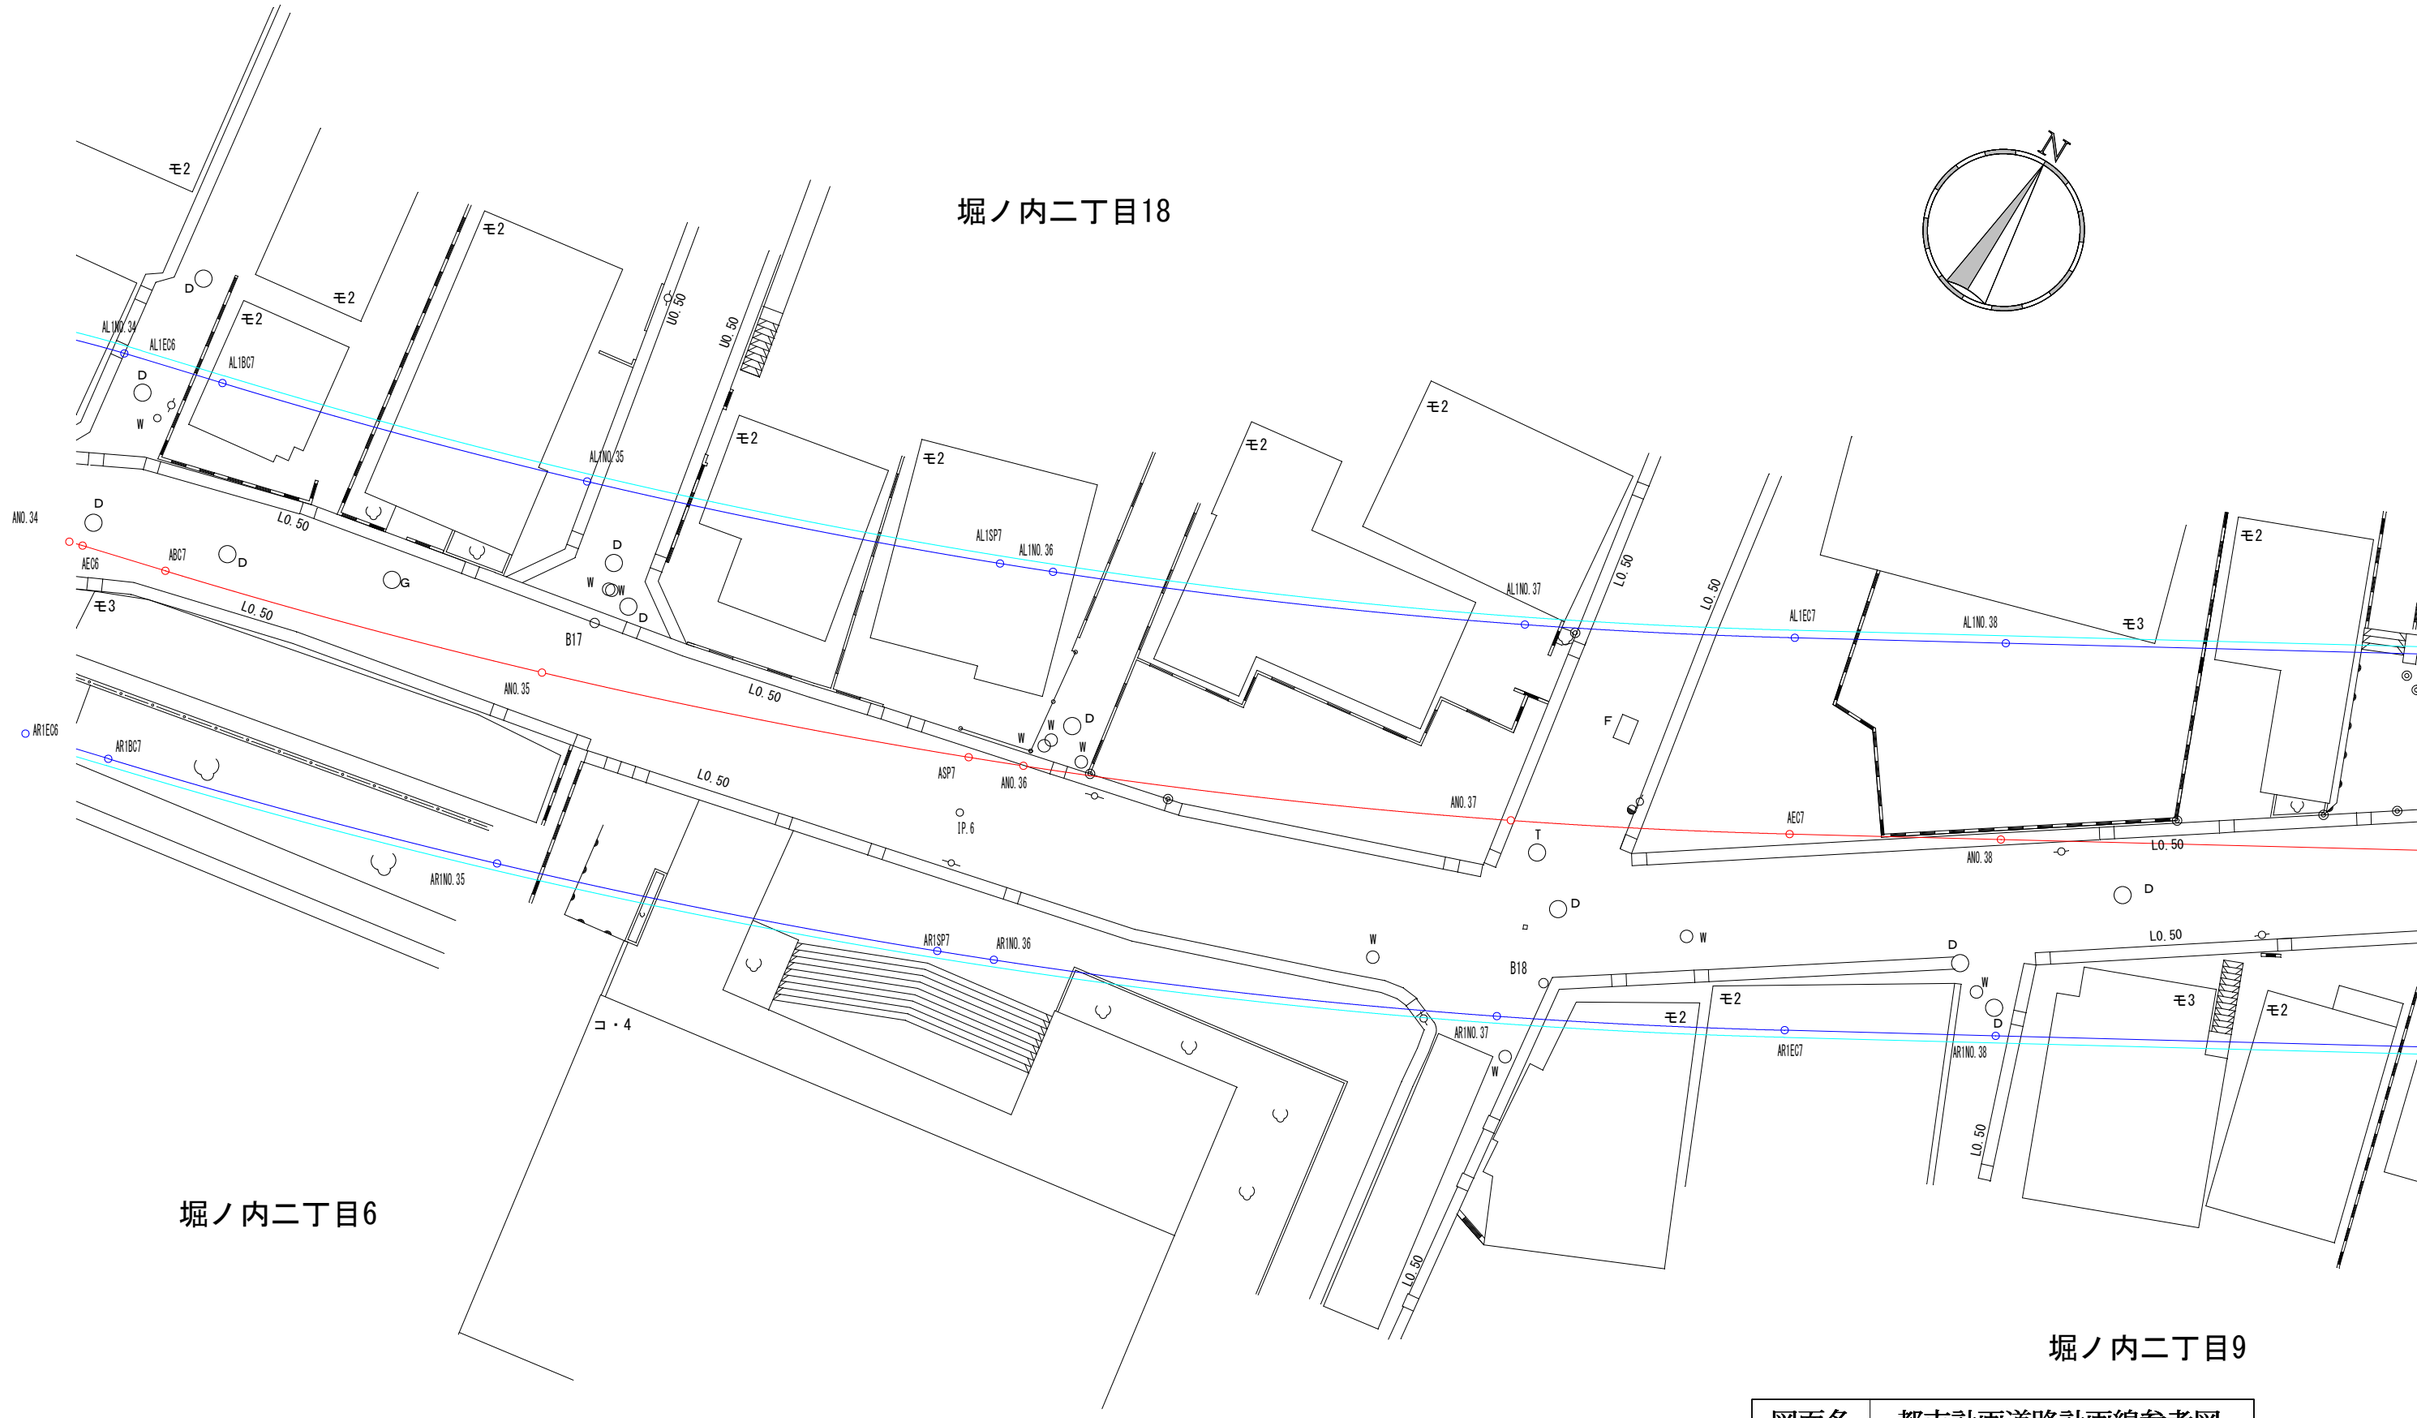

図面名	都市計画道路計画線参考図		
路線名	補助６３号線		
縮　尺	1/250	図面番号	３－１
杉並区都市整備部管理課			

※凡例等は別紙案内をご確認下さい。

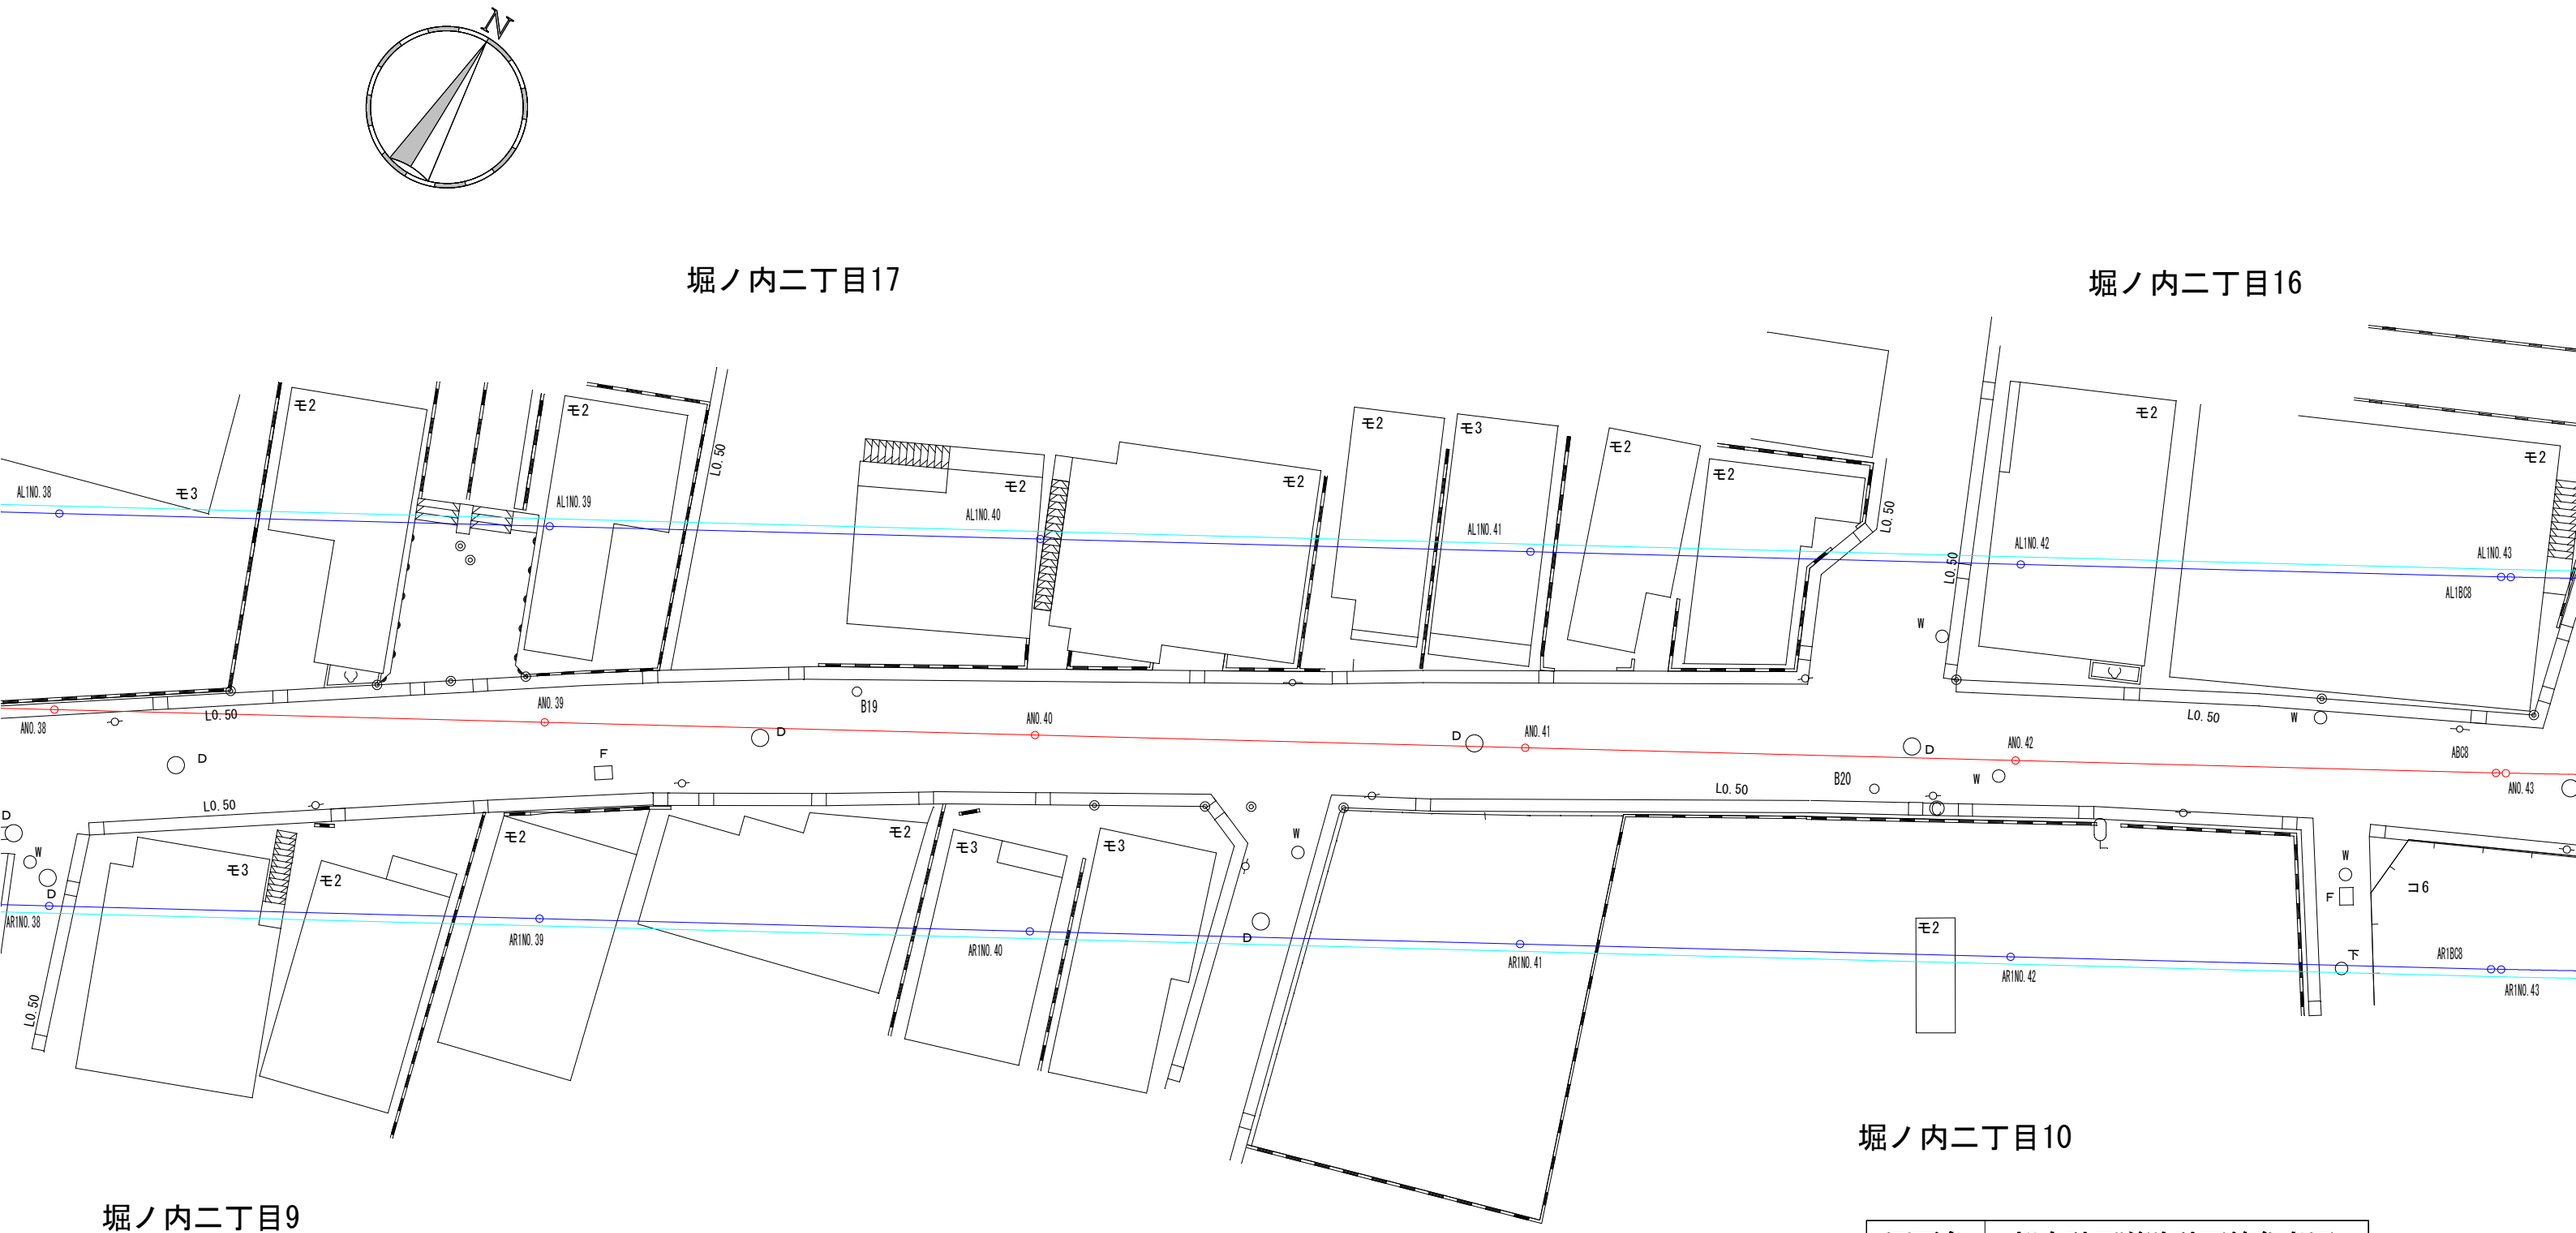

0 5 10 15 20(m)

1/250

図面名	都市計画道路計画線参考図		
路線名	補助６３号線		
縮　尺	1/250	図面番号	３－２
杉並区都市整備部管理課			

※凡例等は別紙案内をご確認下さい。

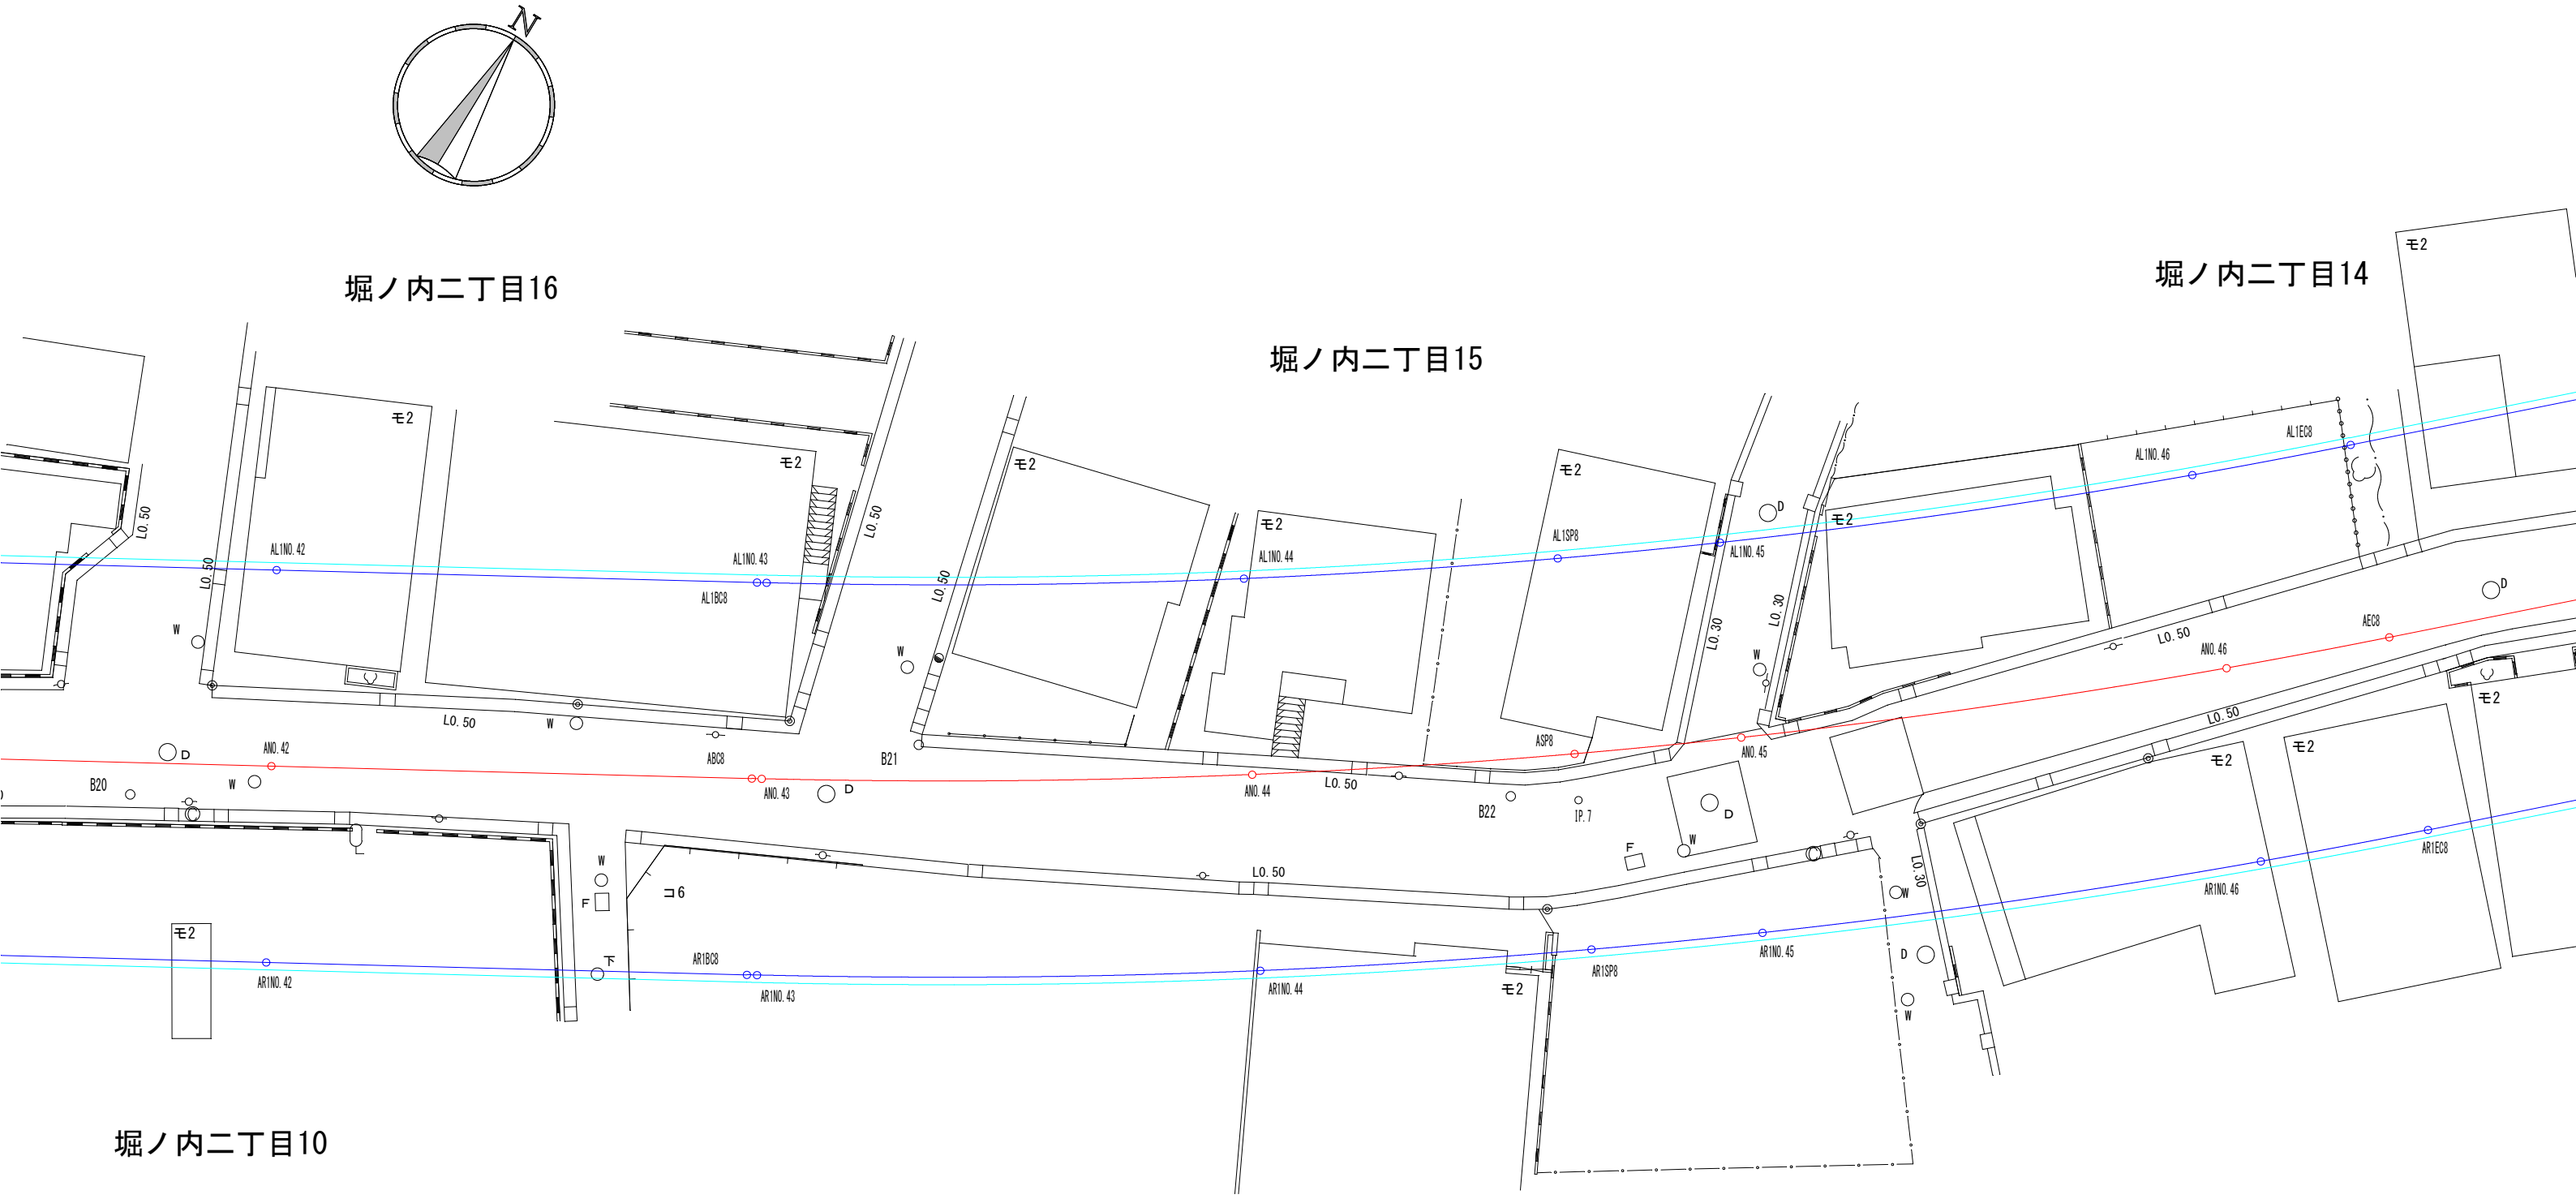

0 5 10 15 20(m)

1/250

図面名	都市計画道路計画線参考図		
路線名	補助６３号線		
縮　尺	1/250	図面番号	３－３
杉並区都市整備部管理課			

※凡例等は別紙案内をご確認下さい。

図面名	都市計画道路計画線参考図		
路線名	補助６３号線		
縮　尺	1/250	図面番号	３－４
杉並区都市整備部管理課			

※凡例等は別紙案内をご確認下さい。

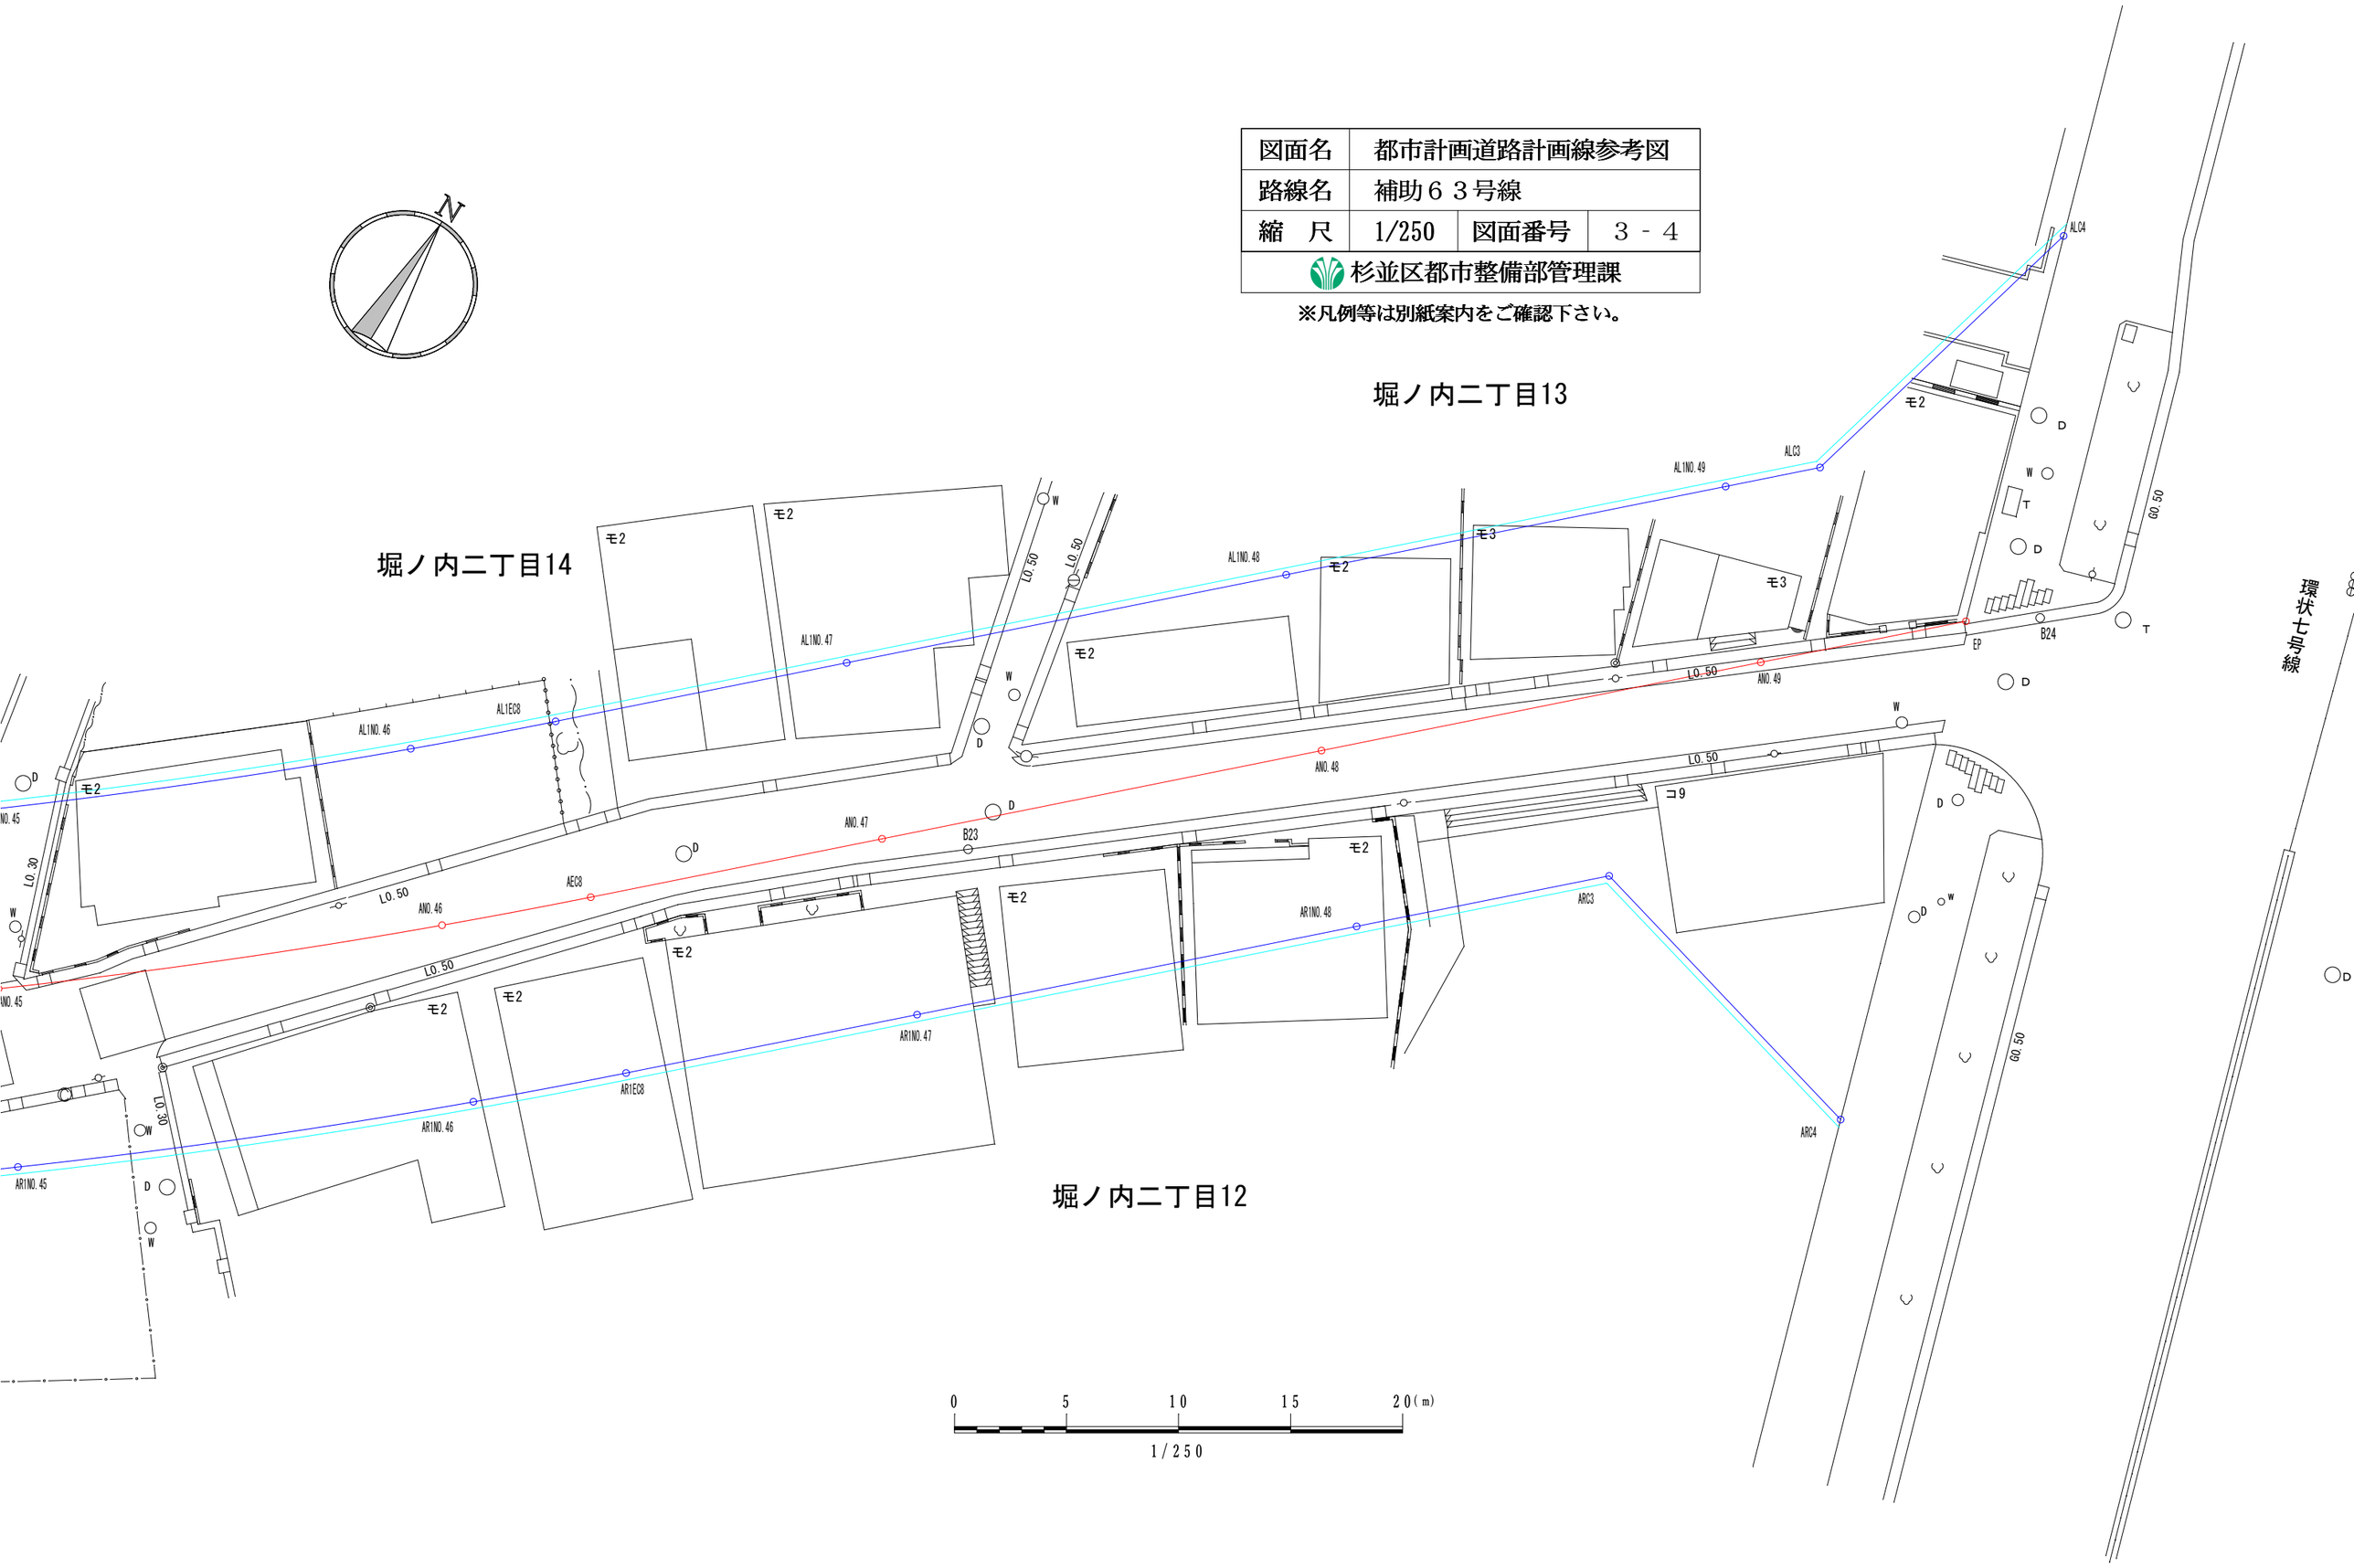

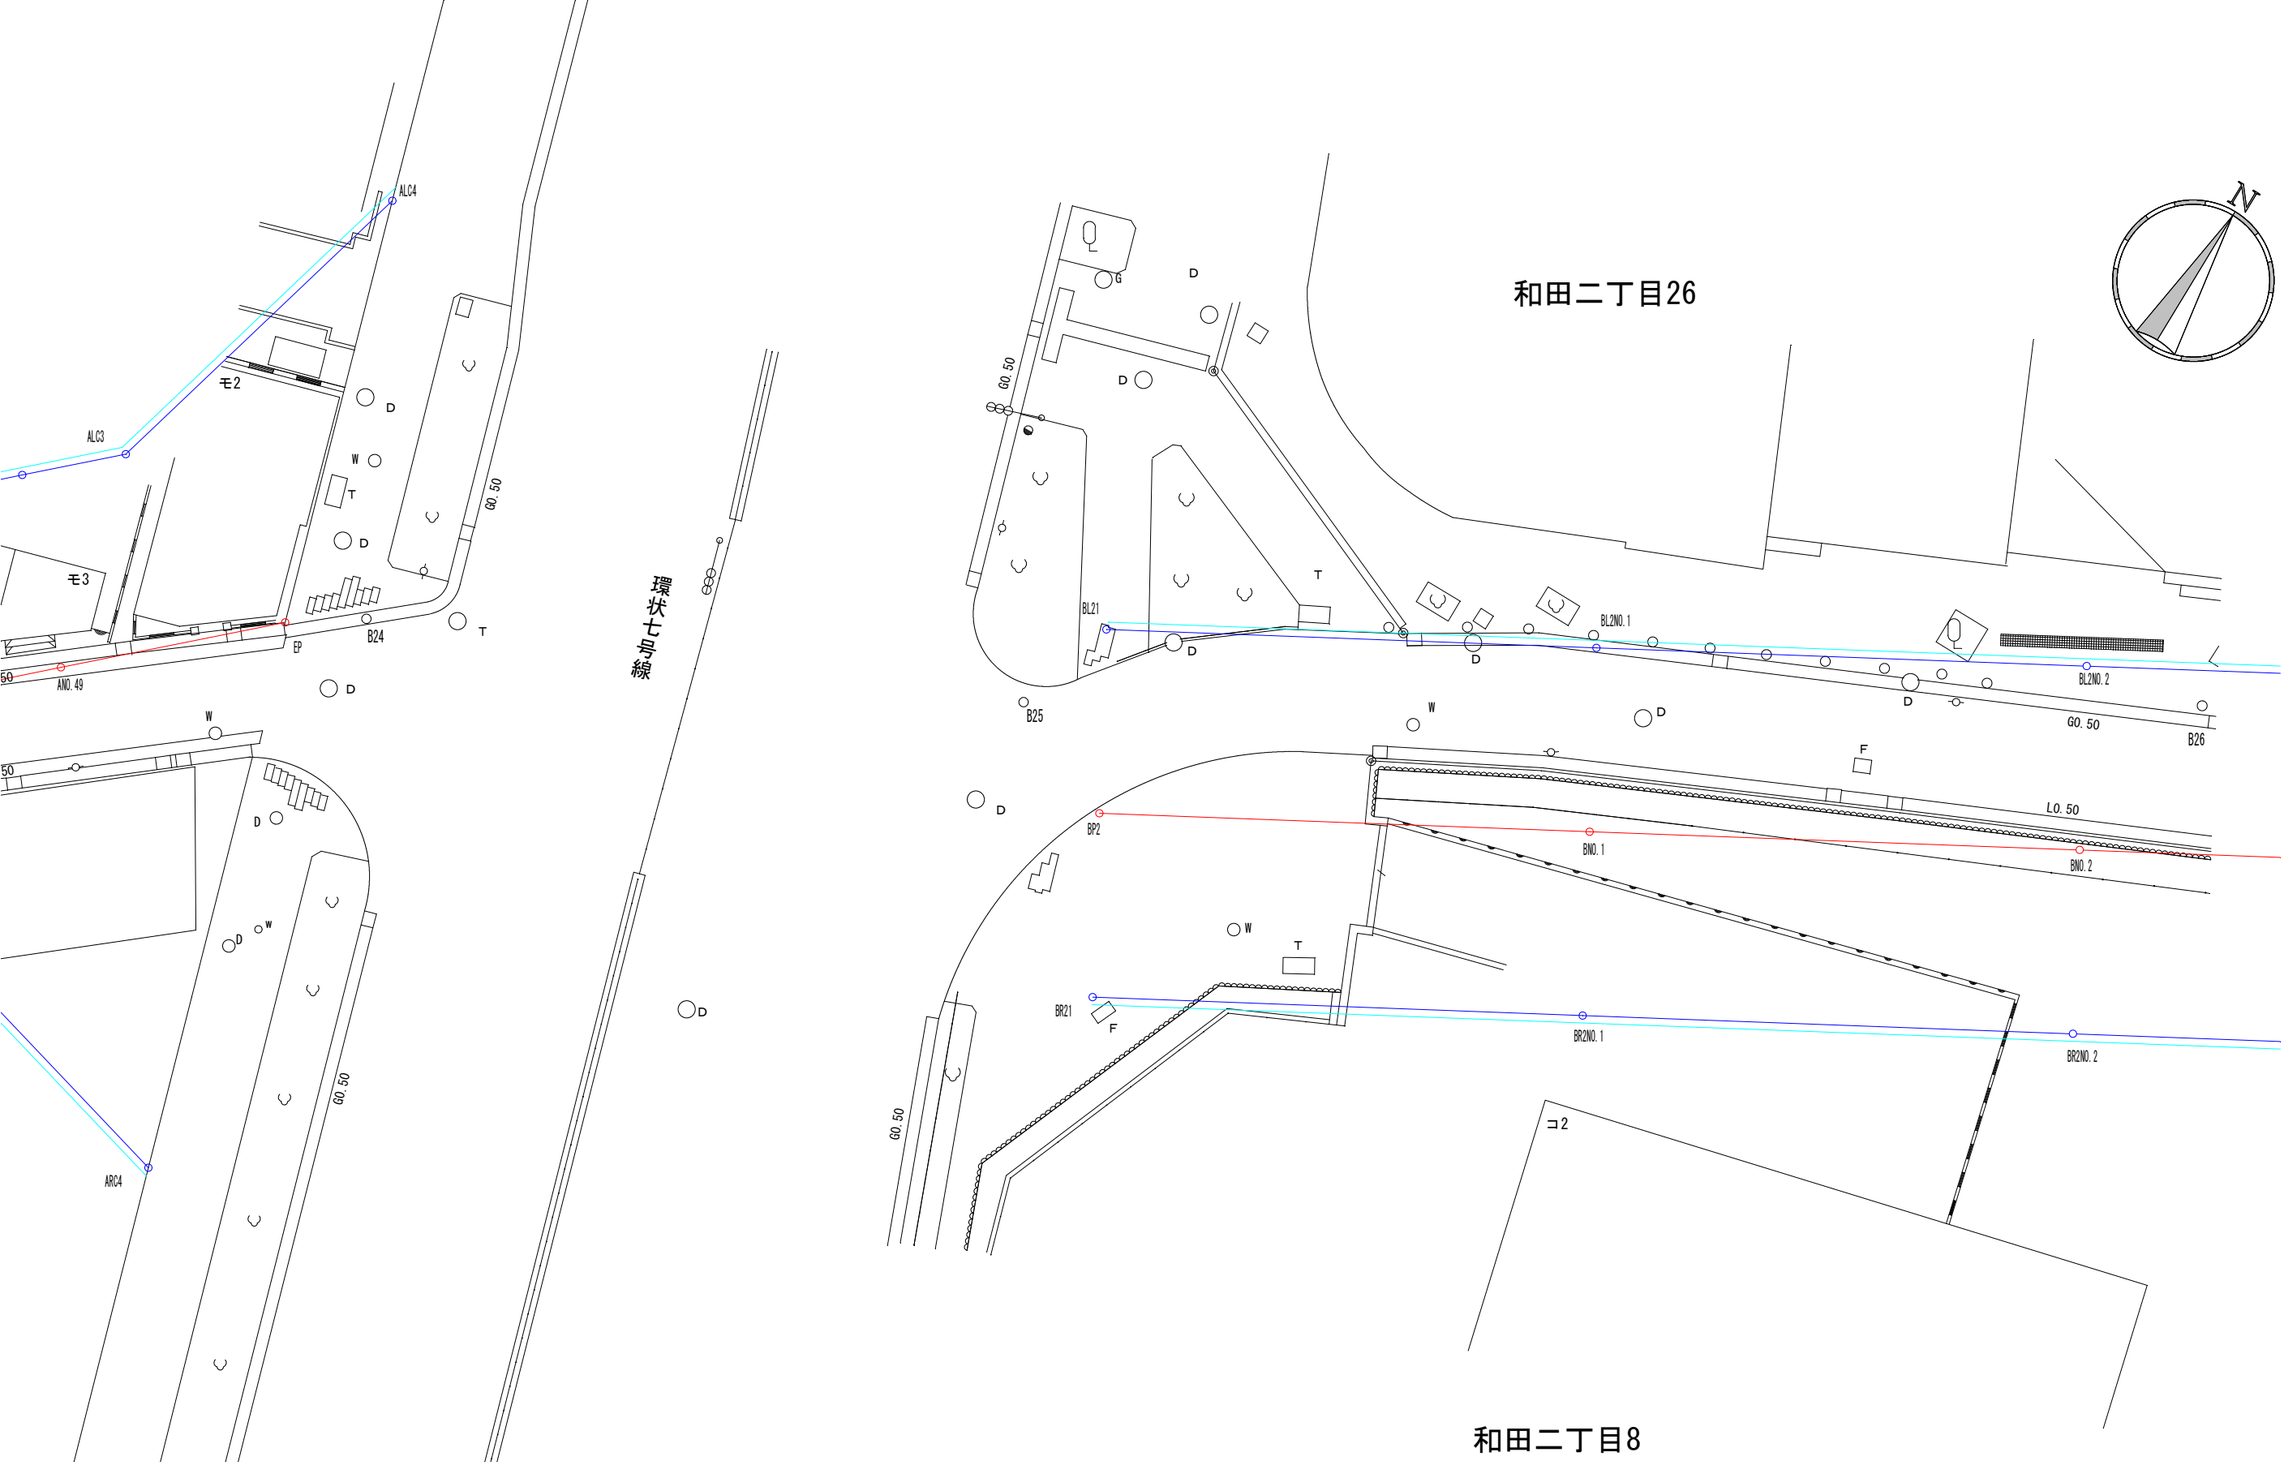

0 5 10 15 20(m)

1/250

図面名	都市計画道路計画線参考図		
路線名	補助６３号線		
縮　尺	1/250	図面番号	３ - ５
杉並区都市整備部管理課			

※凡例等は別紙案内をご確認下さい。

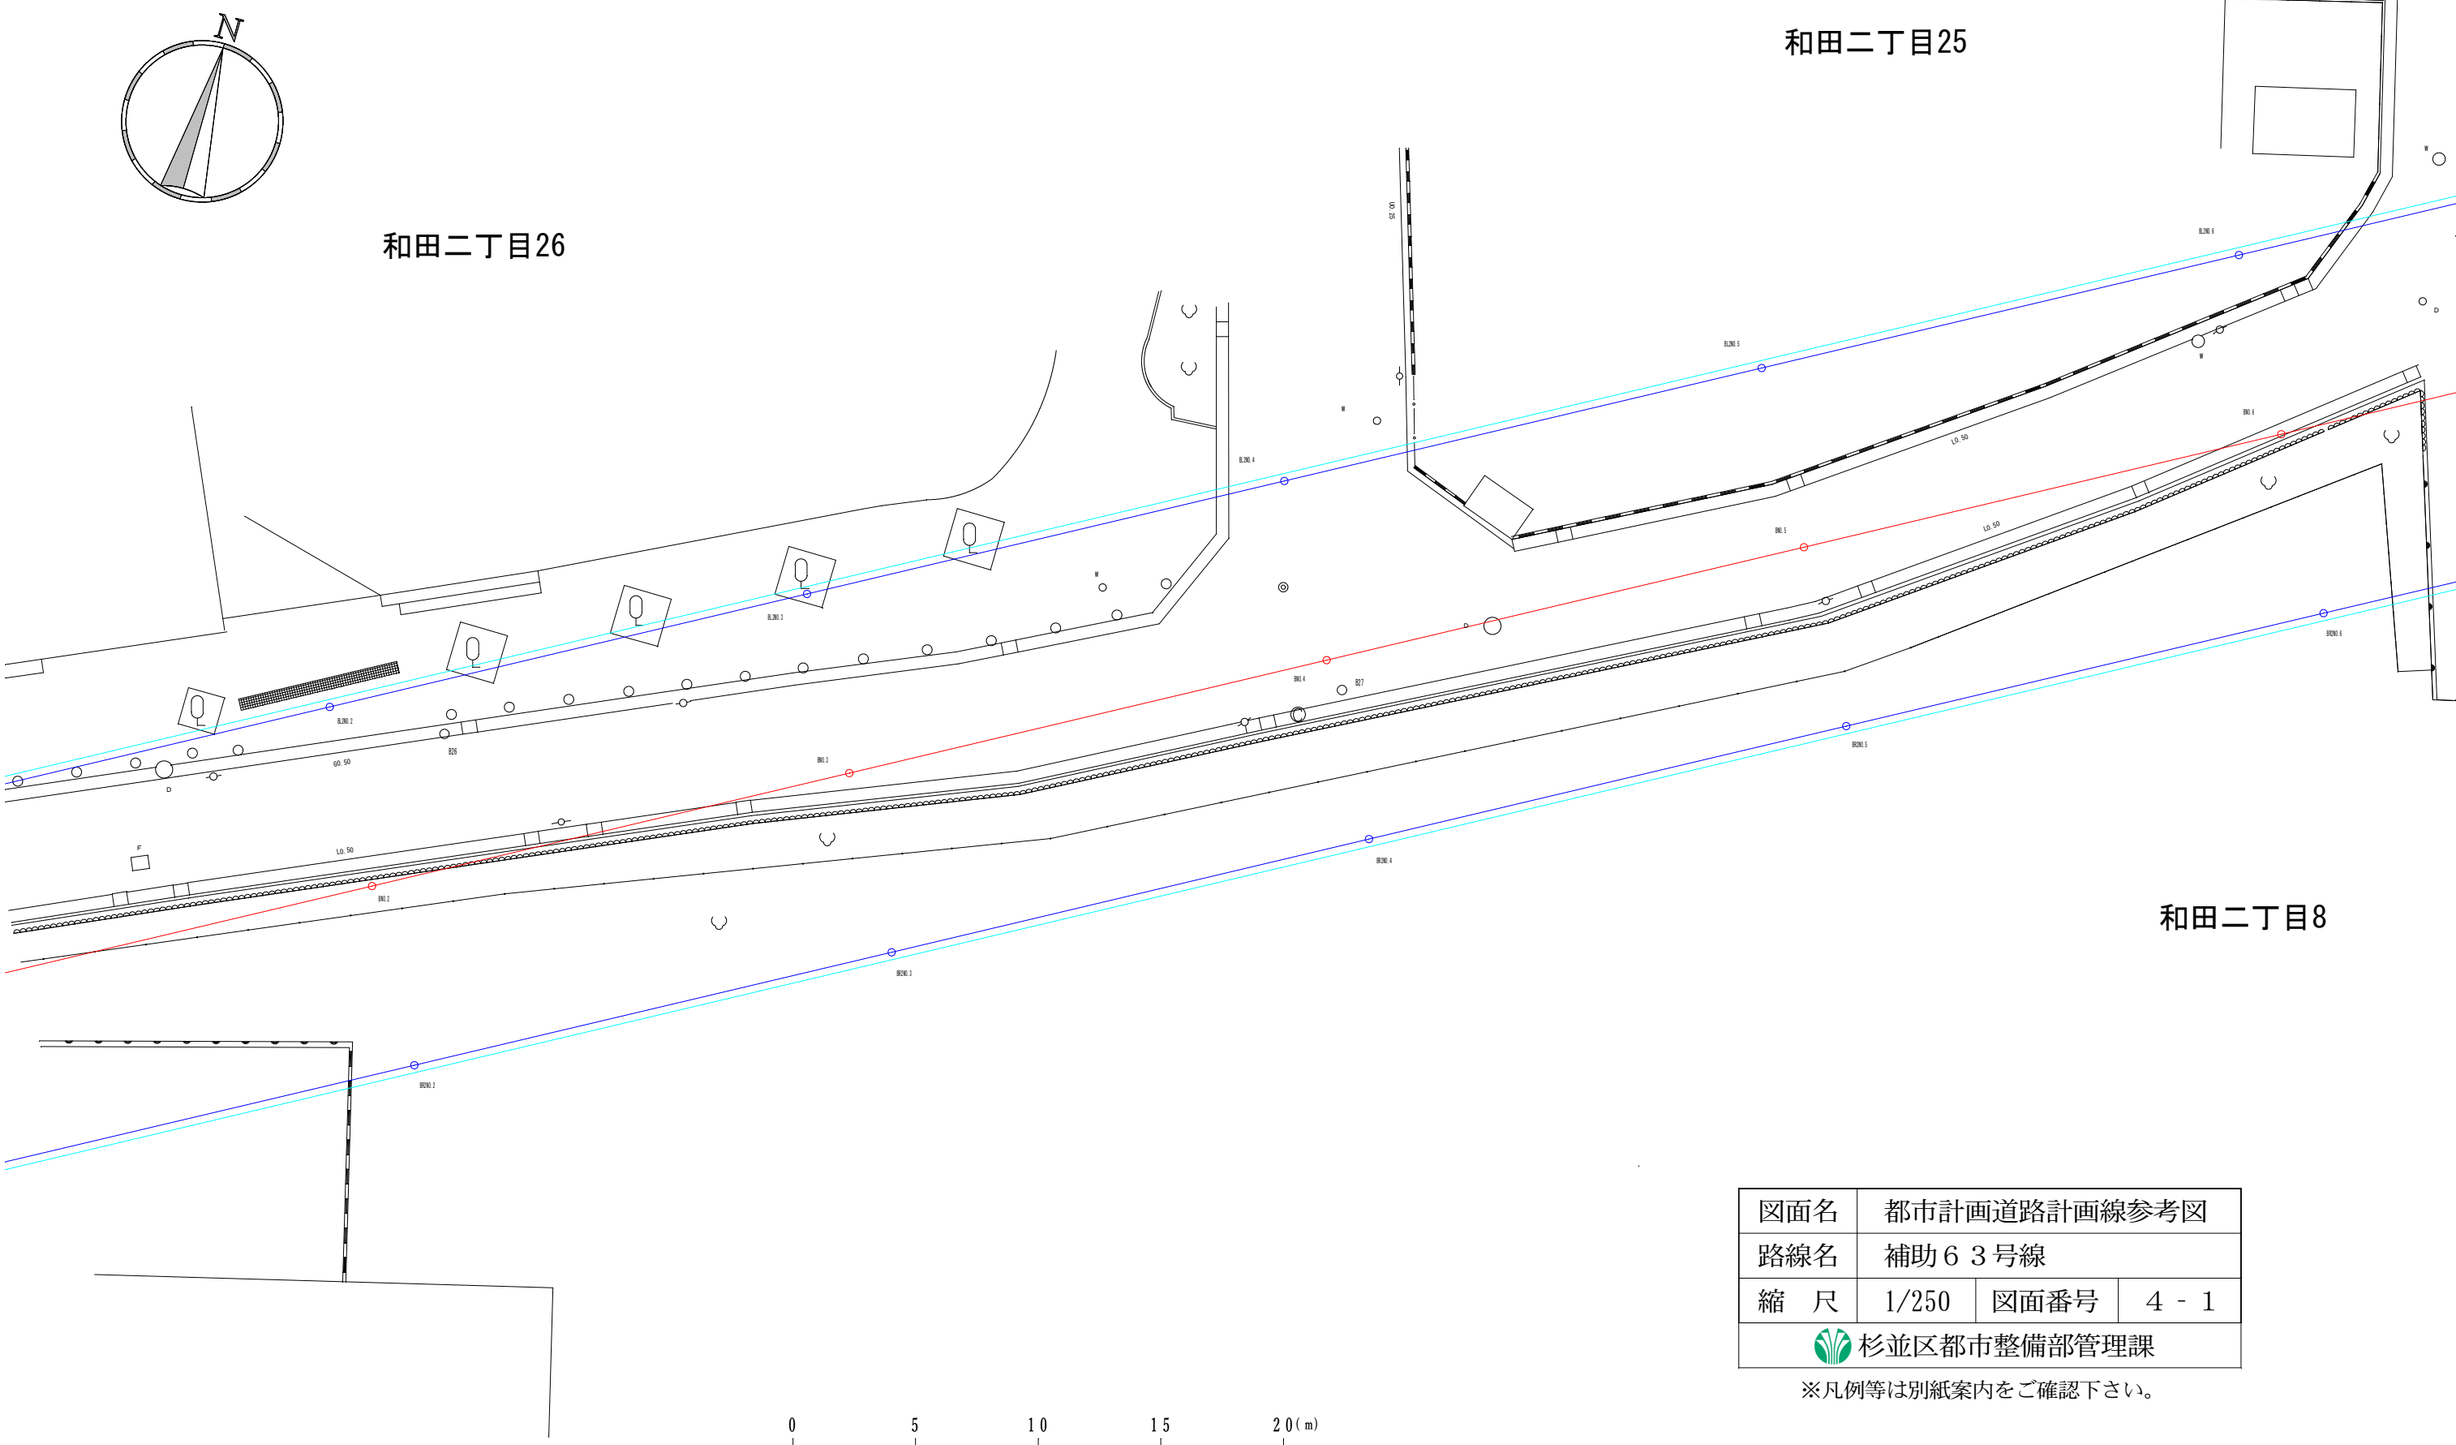

図面名	都市計画道路計画線参考図		
路線名	補助６３号線		
縮　尺	1/250	図面番号	４－１
杉並区都市整備部管理課			

※凡例等は別紙案内をご確認下さい。

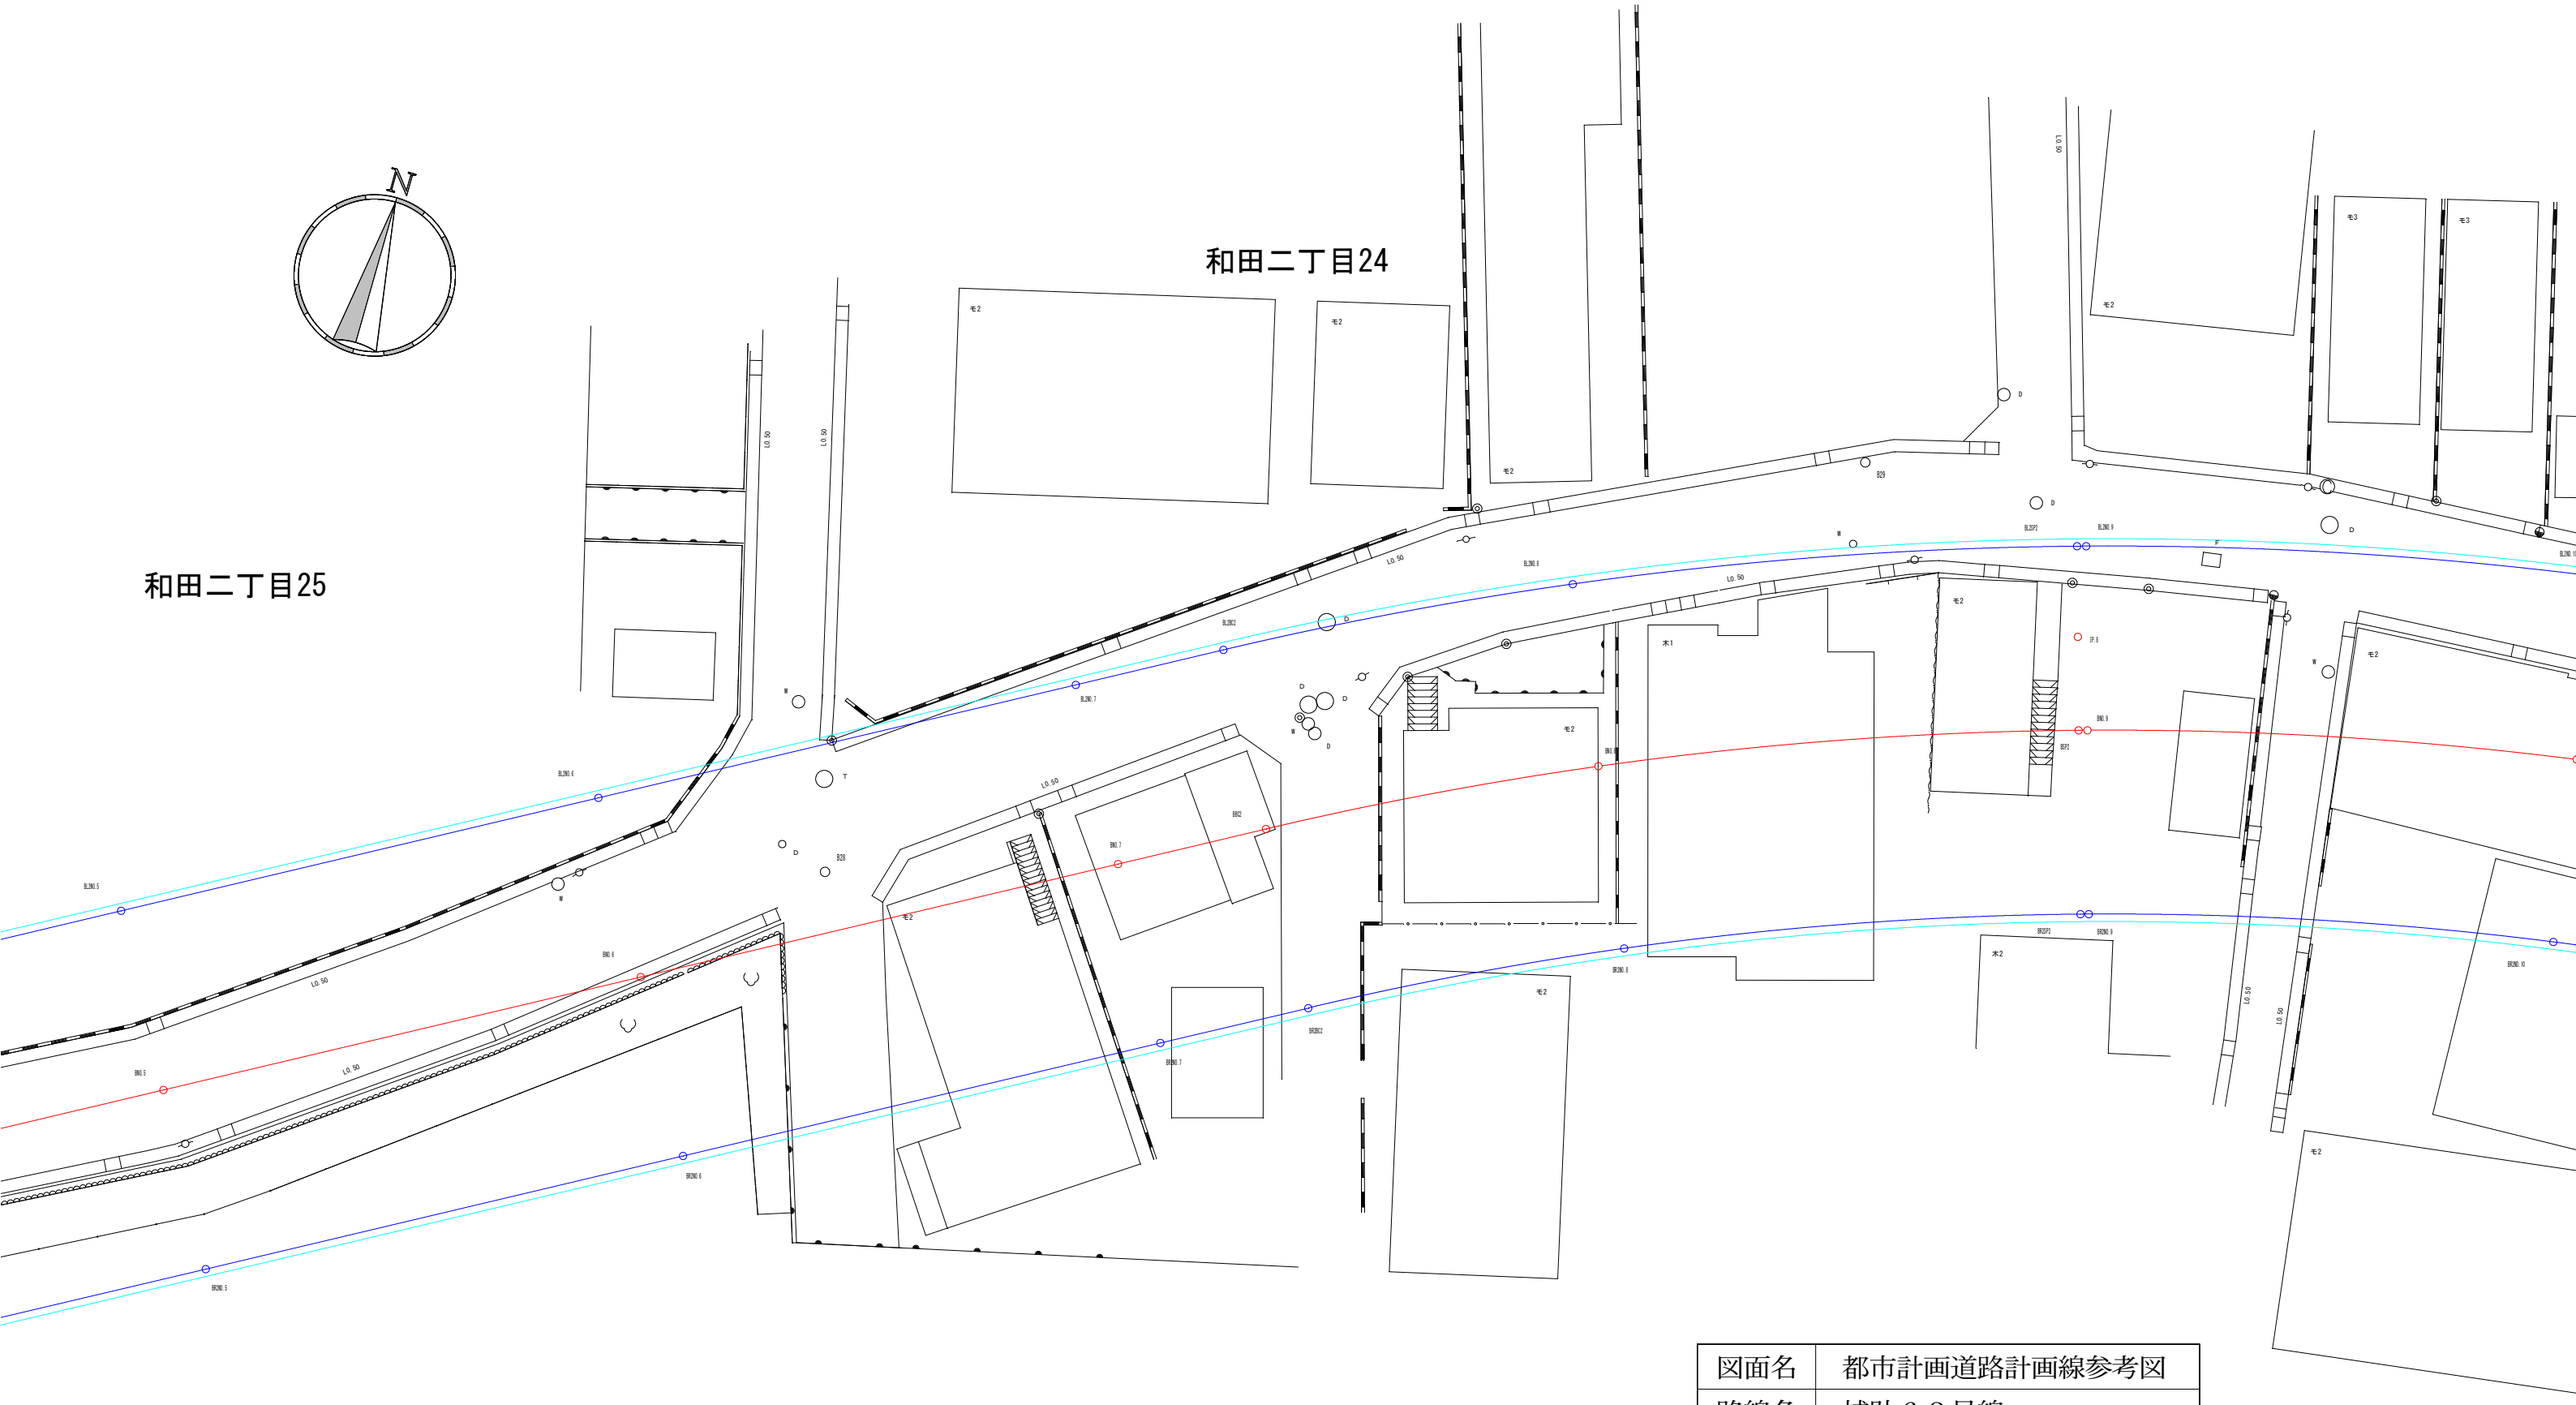

図面名	都市計画道路計画線参考図		
路線名	補助６３号線		
縮　尺	1/250	図面番号	４－２
杉並区都市整備部管理課			

※凡例等は別紙案内をご確認下さい。

0　5　10　15　20(m)

1/250

図面名	都市計画道路計画線参考図		
路線名	補助６３号線		
縮　尺	1/250	図面番号	４ - ３
杉並区都市整備部管理課			

※凡例等は別紙案内をご確認下さい。

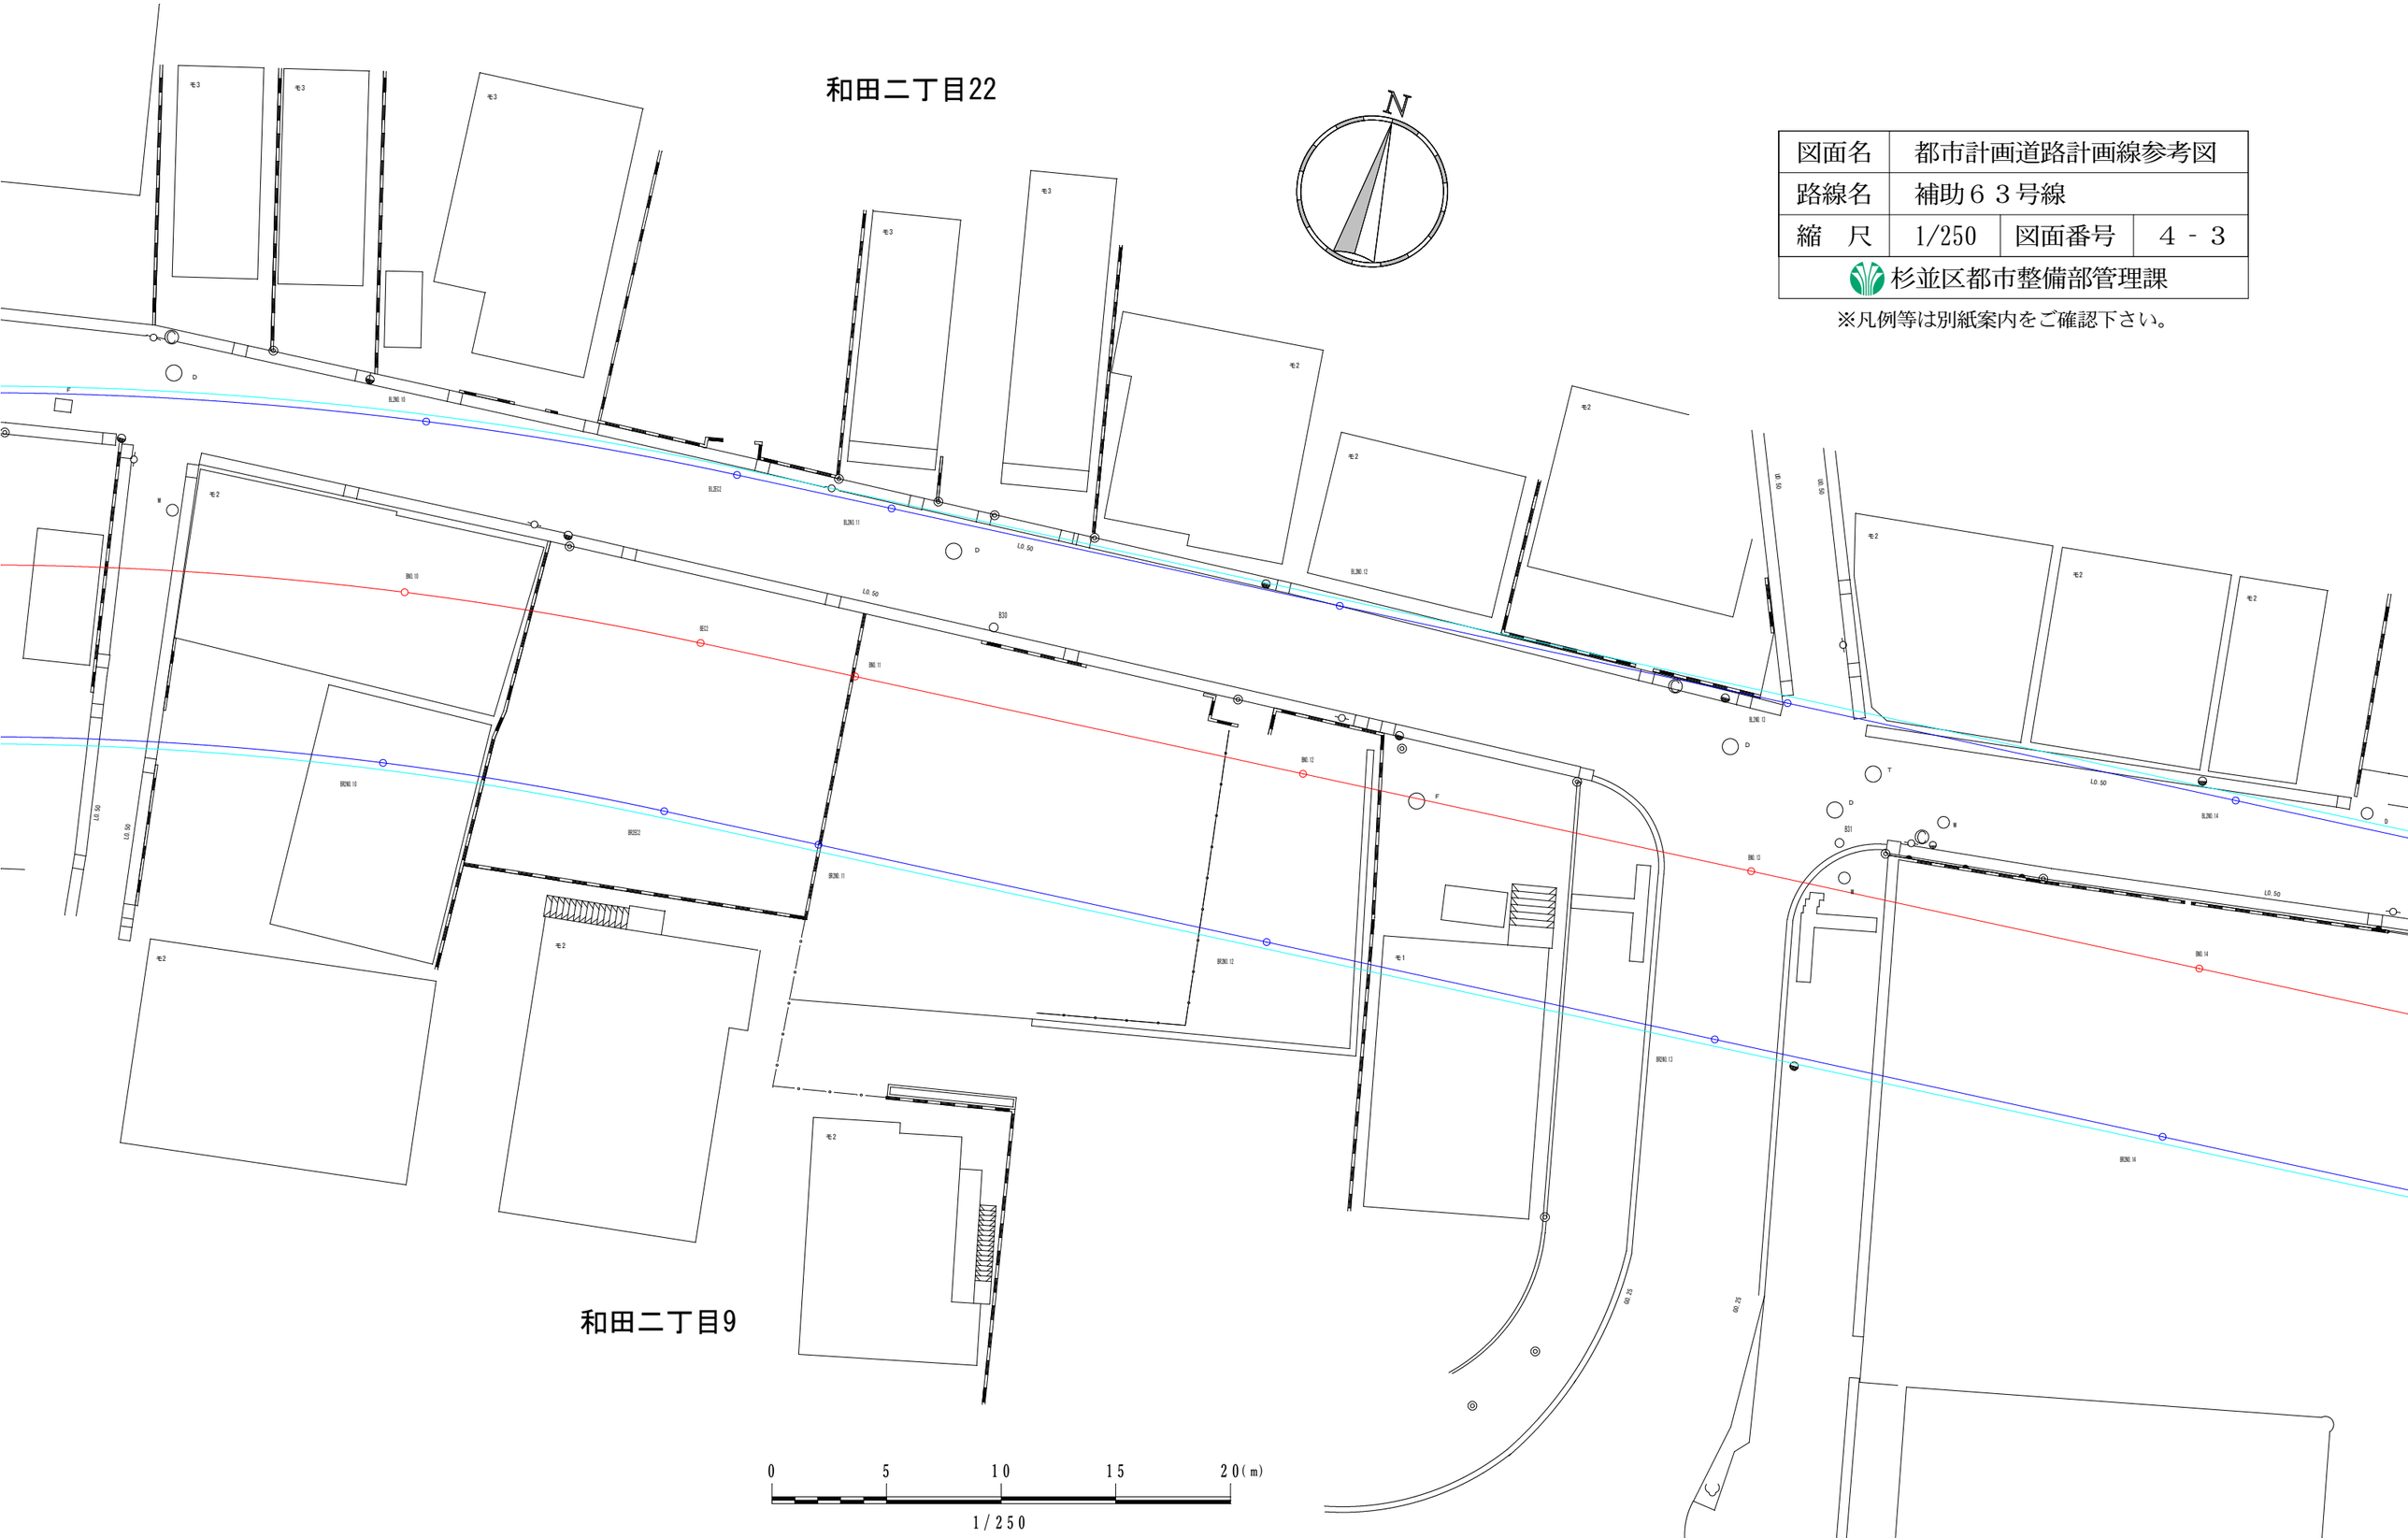

図面名	都市計画道路計画線参考図		
路線名	補助６３号線		
縮　尺	1/250	図面番号	４－４
杉並区都市整備部管理課			

※凡例等は別紙案内をご確認下さい。

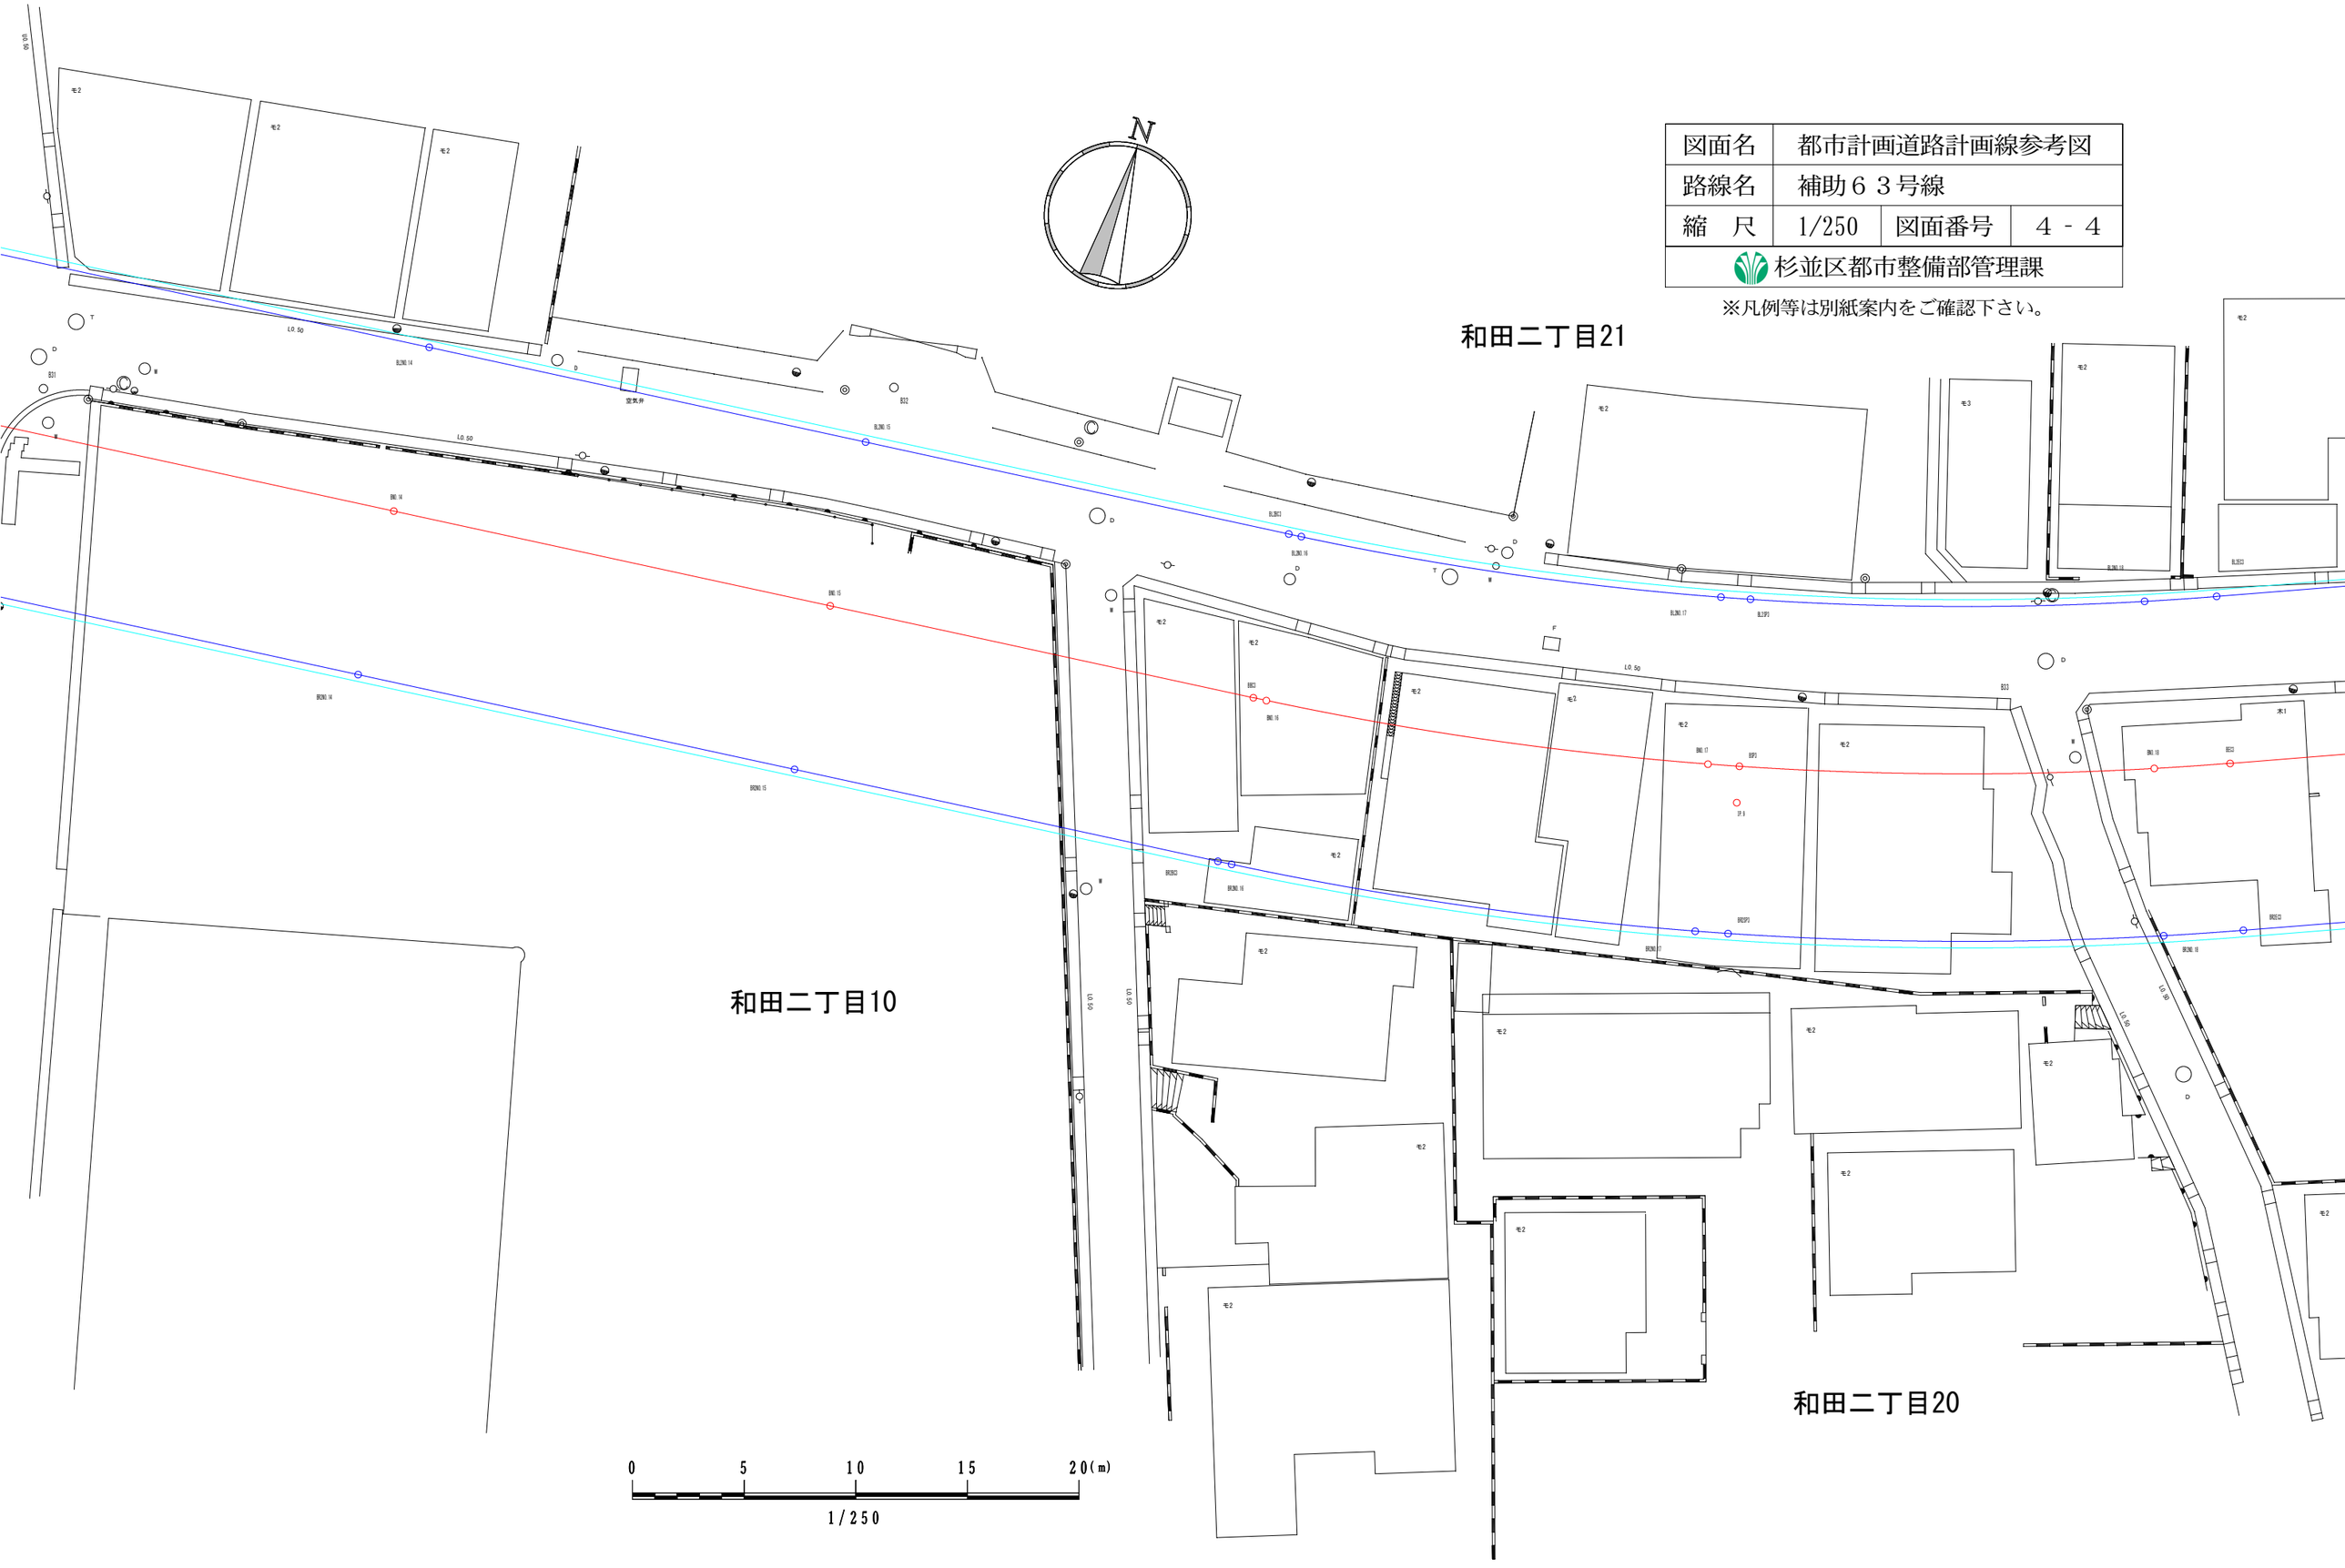

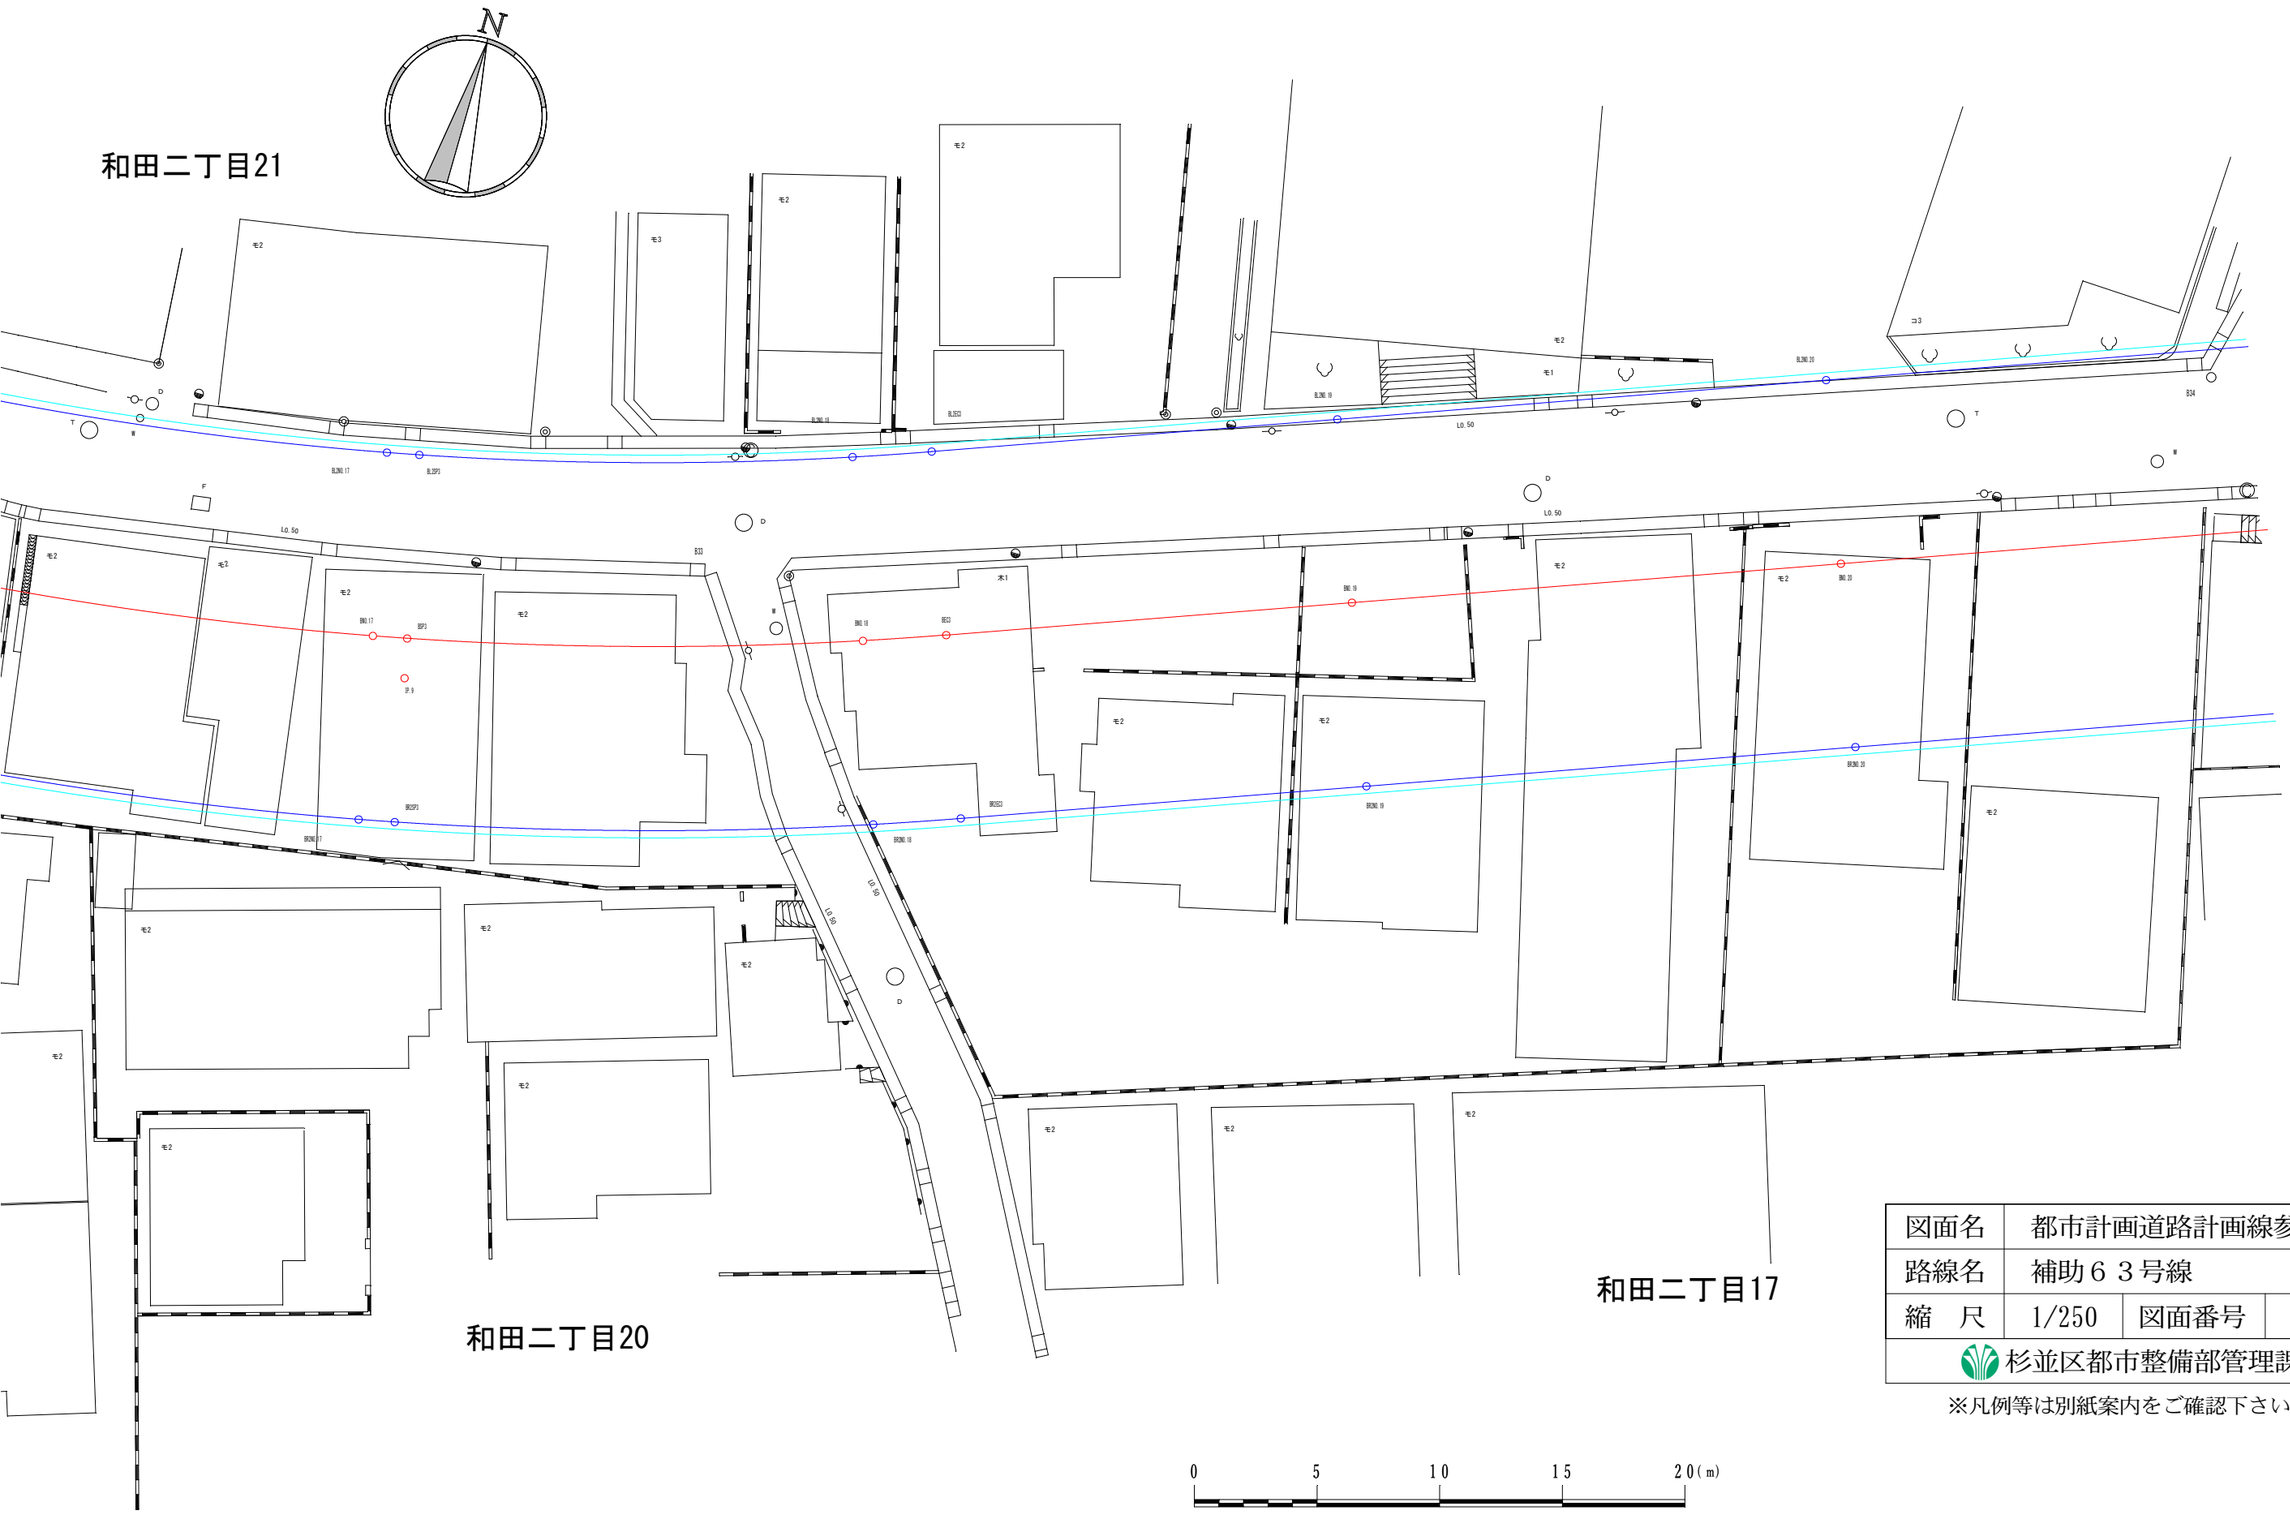

図面名	都市計画道路計画線参考図		
路線名	補助６３号線		
縮　尺	1/250	図面番号	４ - ５
杉並区都市整備部管理課			

※凡例等は別紙案内をご確認下さい。

0　5　10　15　20(m)

1/250

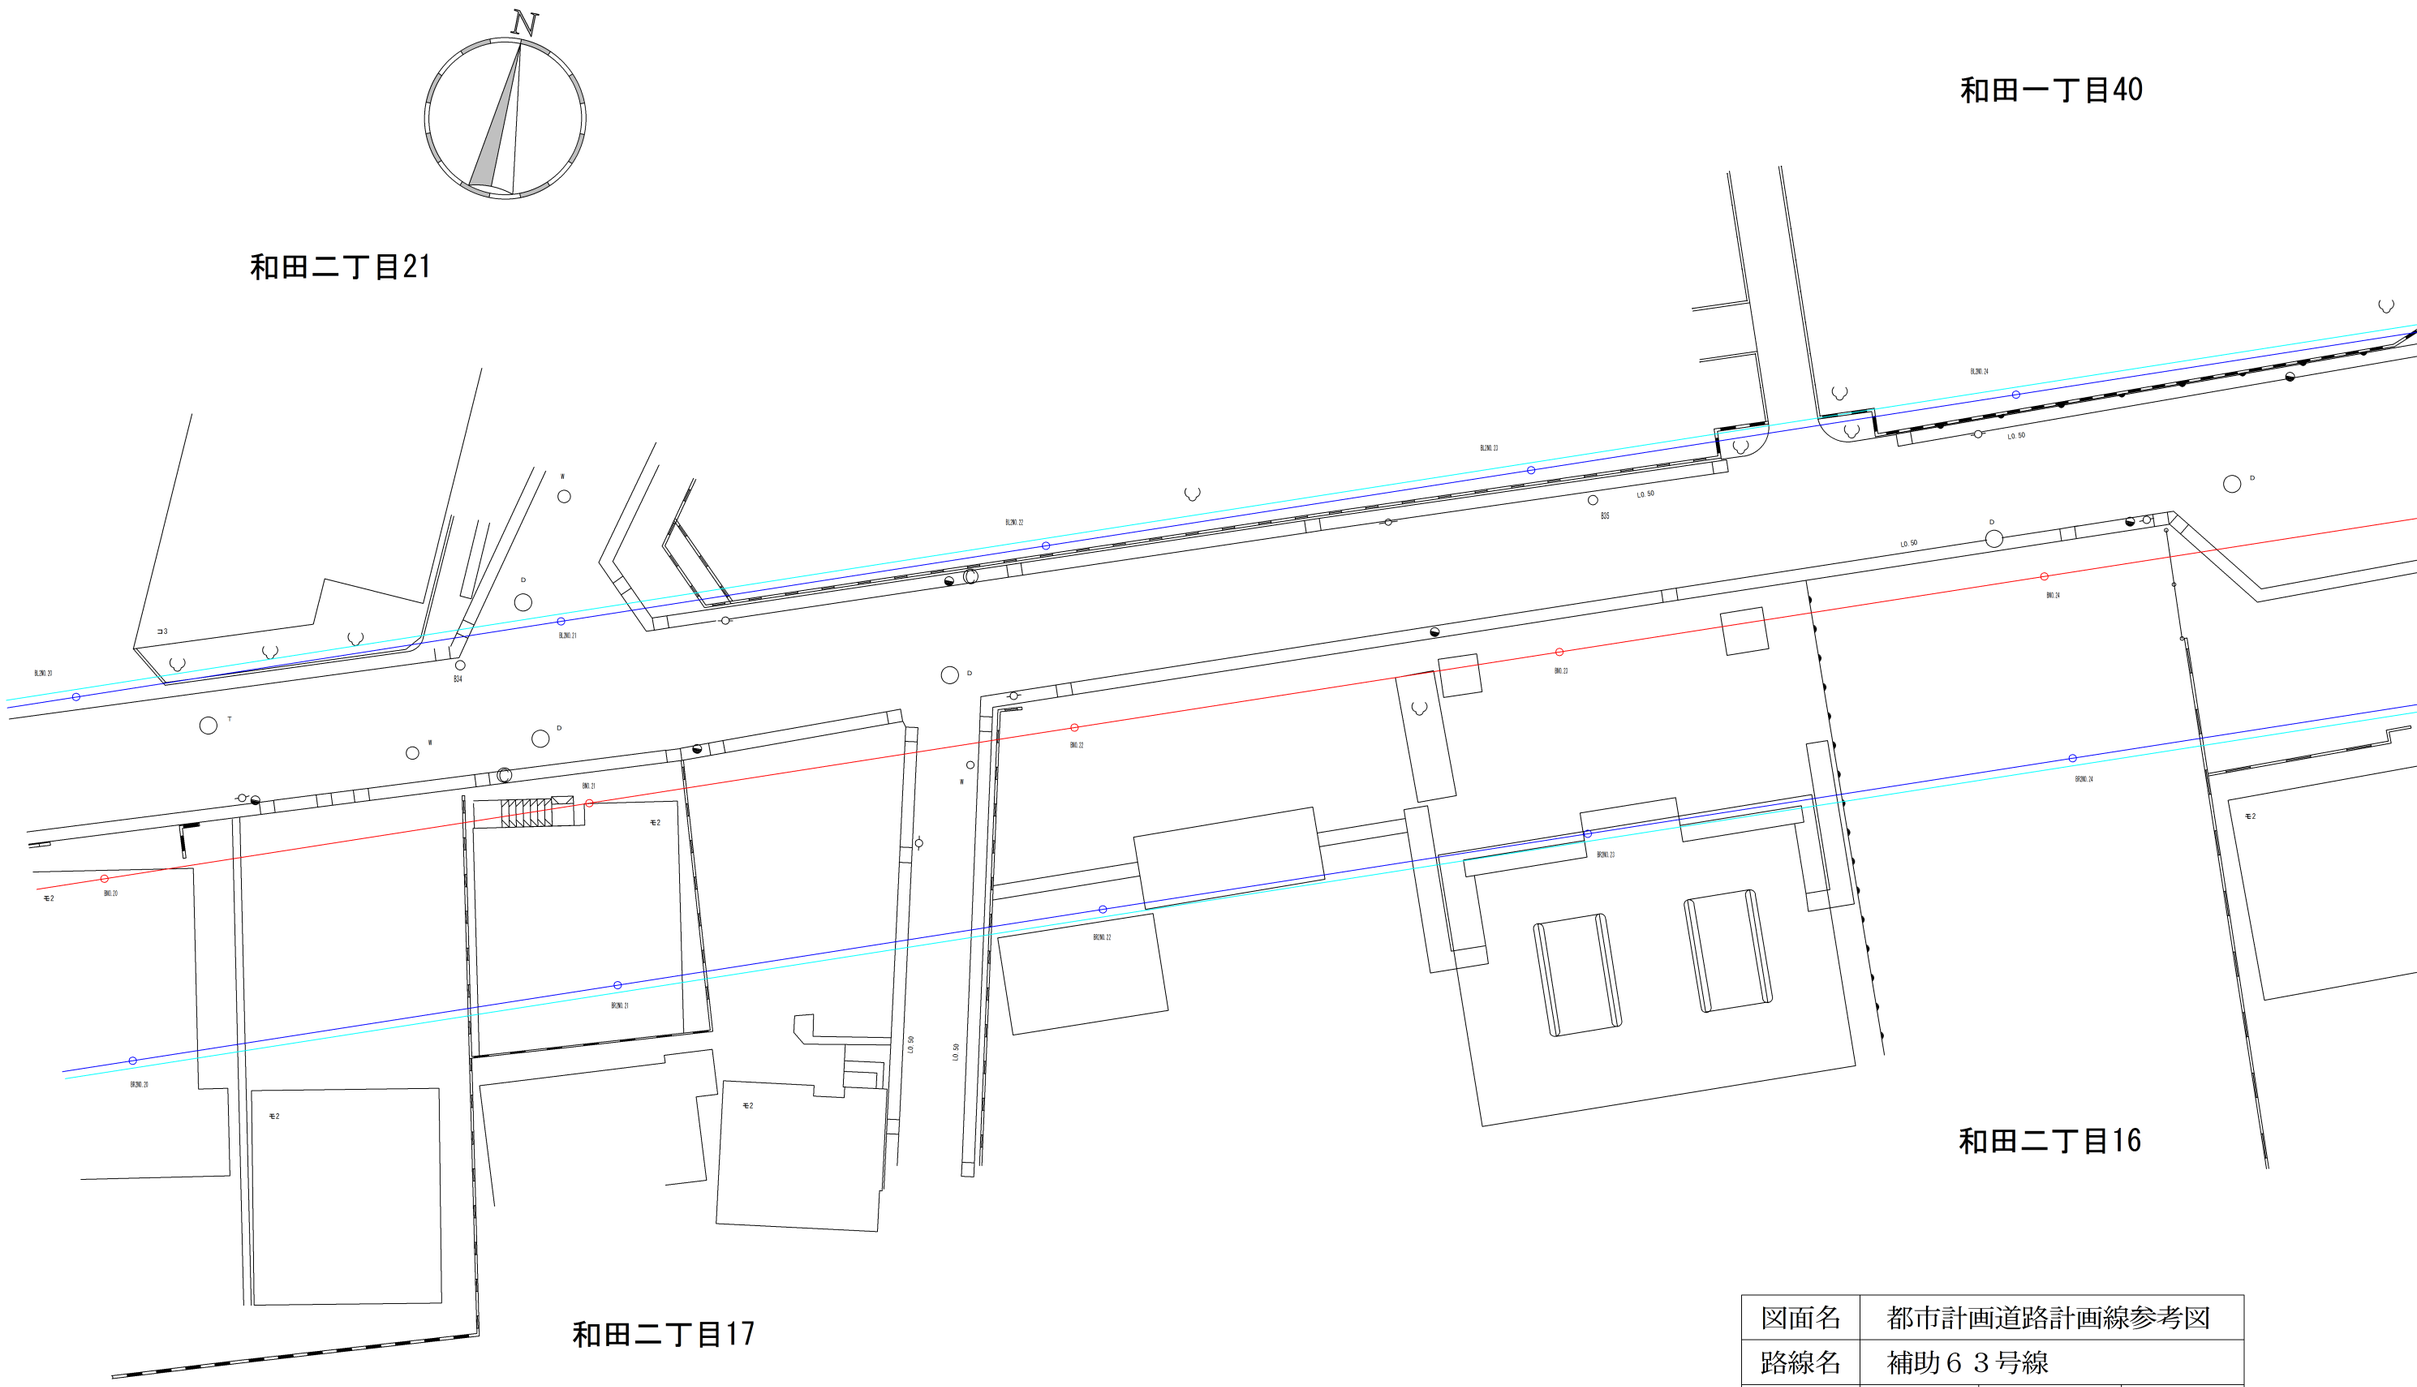

図面名	都市計画道路計画線参考図		
路線名	補助６３号線		
縮　尺	1/250	図面番号	５ - １
杉並区都市整備部管理課			

※凡例等は別紙案内をご確認下さい。

0　5　10　15　20(m)

1/250

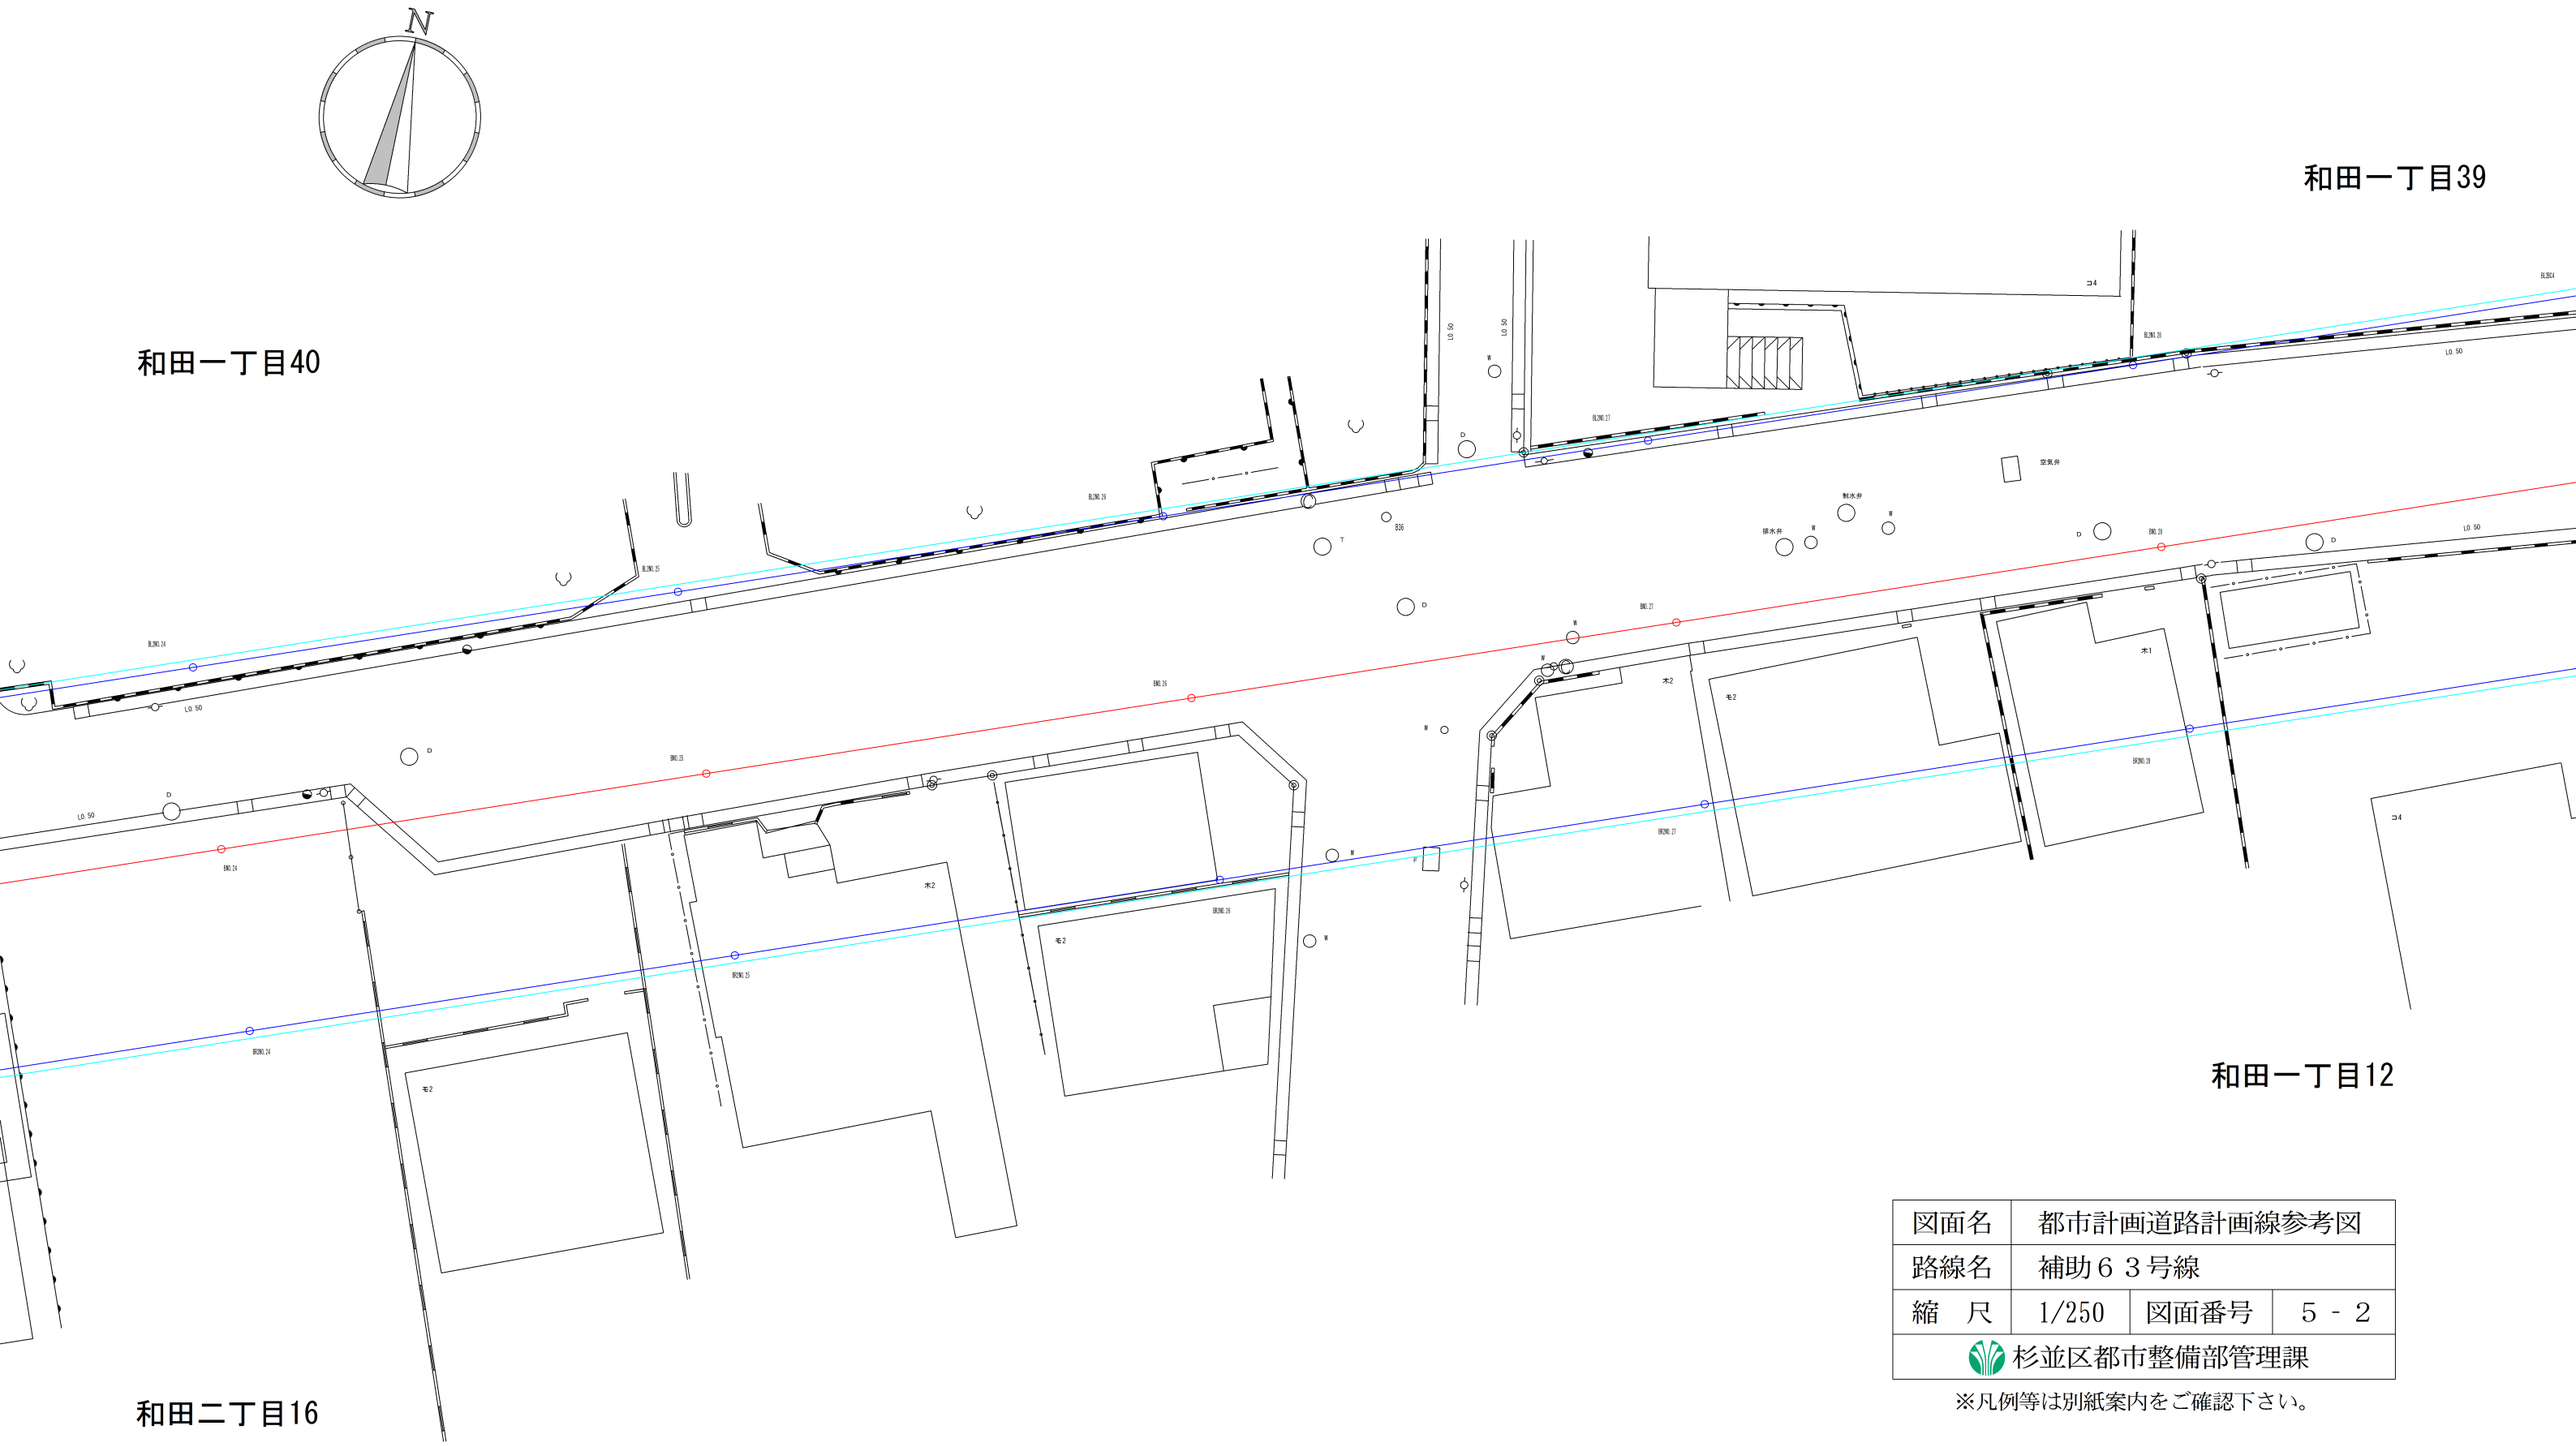

図面名	都市計画道路計画線参考図		
路線名	補助６３号線		
縮　尺	1/250	図面番号	５－２
杉並区都市整備部管理課			

※凡例等は別紙案内をご確認下さい。

図面名	都市計画道路計画線参考図		
路線名	補助６３号線		
縮　尺	1/250	図面番号	５－３
杉並区都市整備部管理課			

※凡例等は別紙案内をご確認下さい。

図面名	都市計画道路計画線参考図		
路線名	補助６３号線		
縮　尺	1/250	図面番号	５－４
杉並区都市整備部管理課			

※凡例等は別紙案内をご確認下さい。

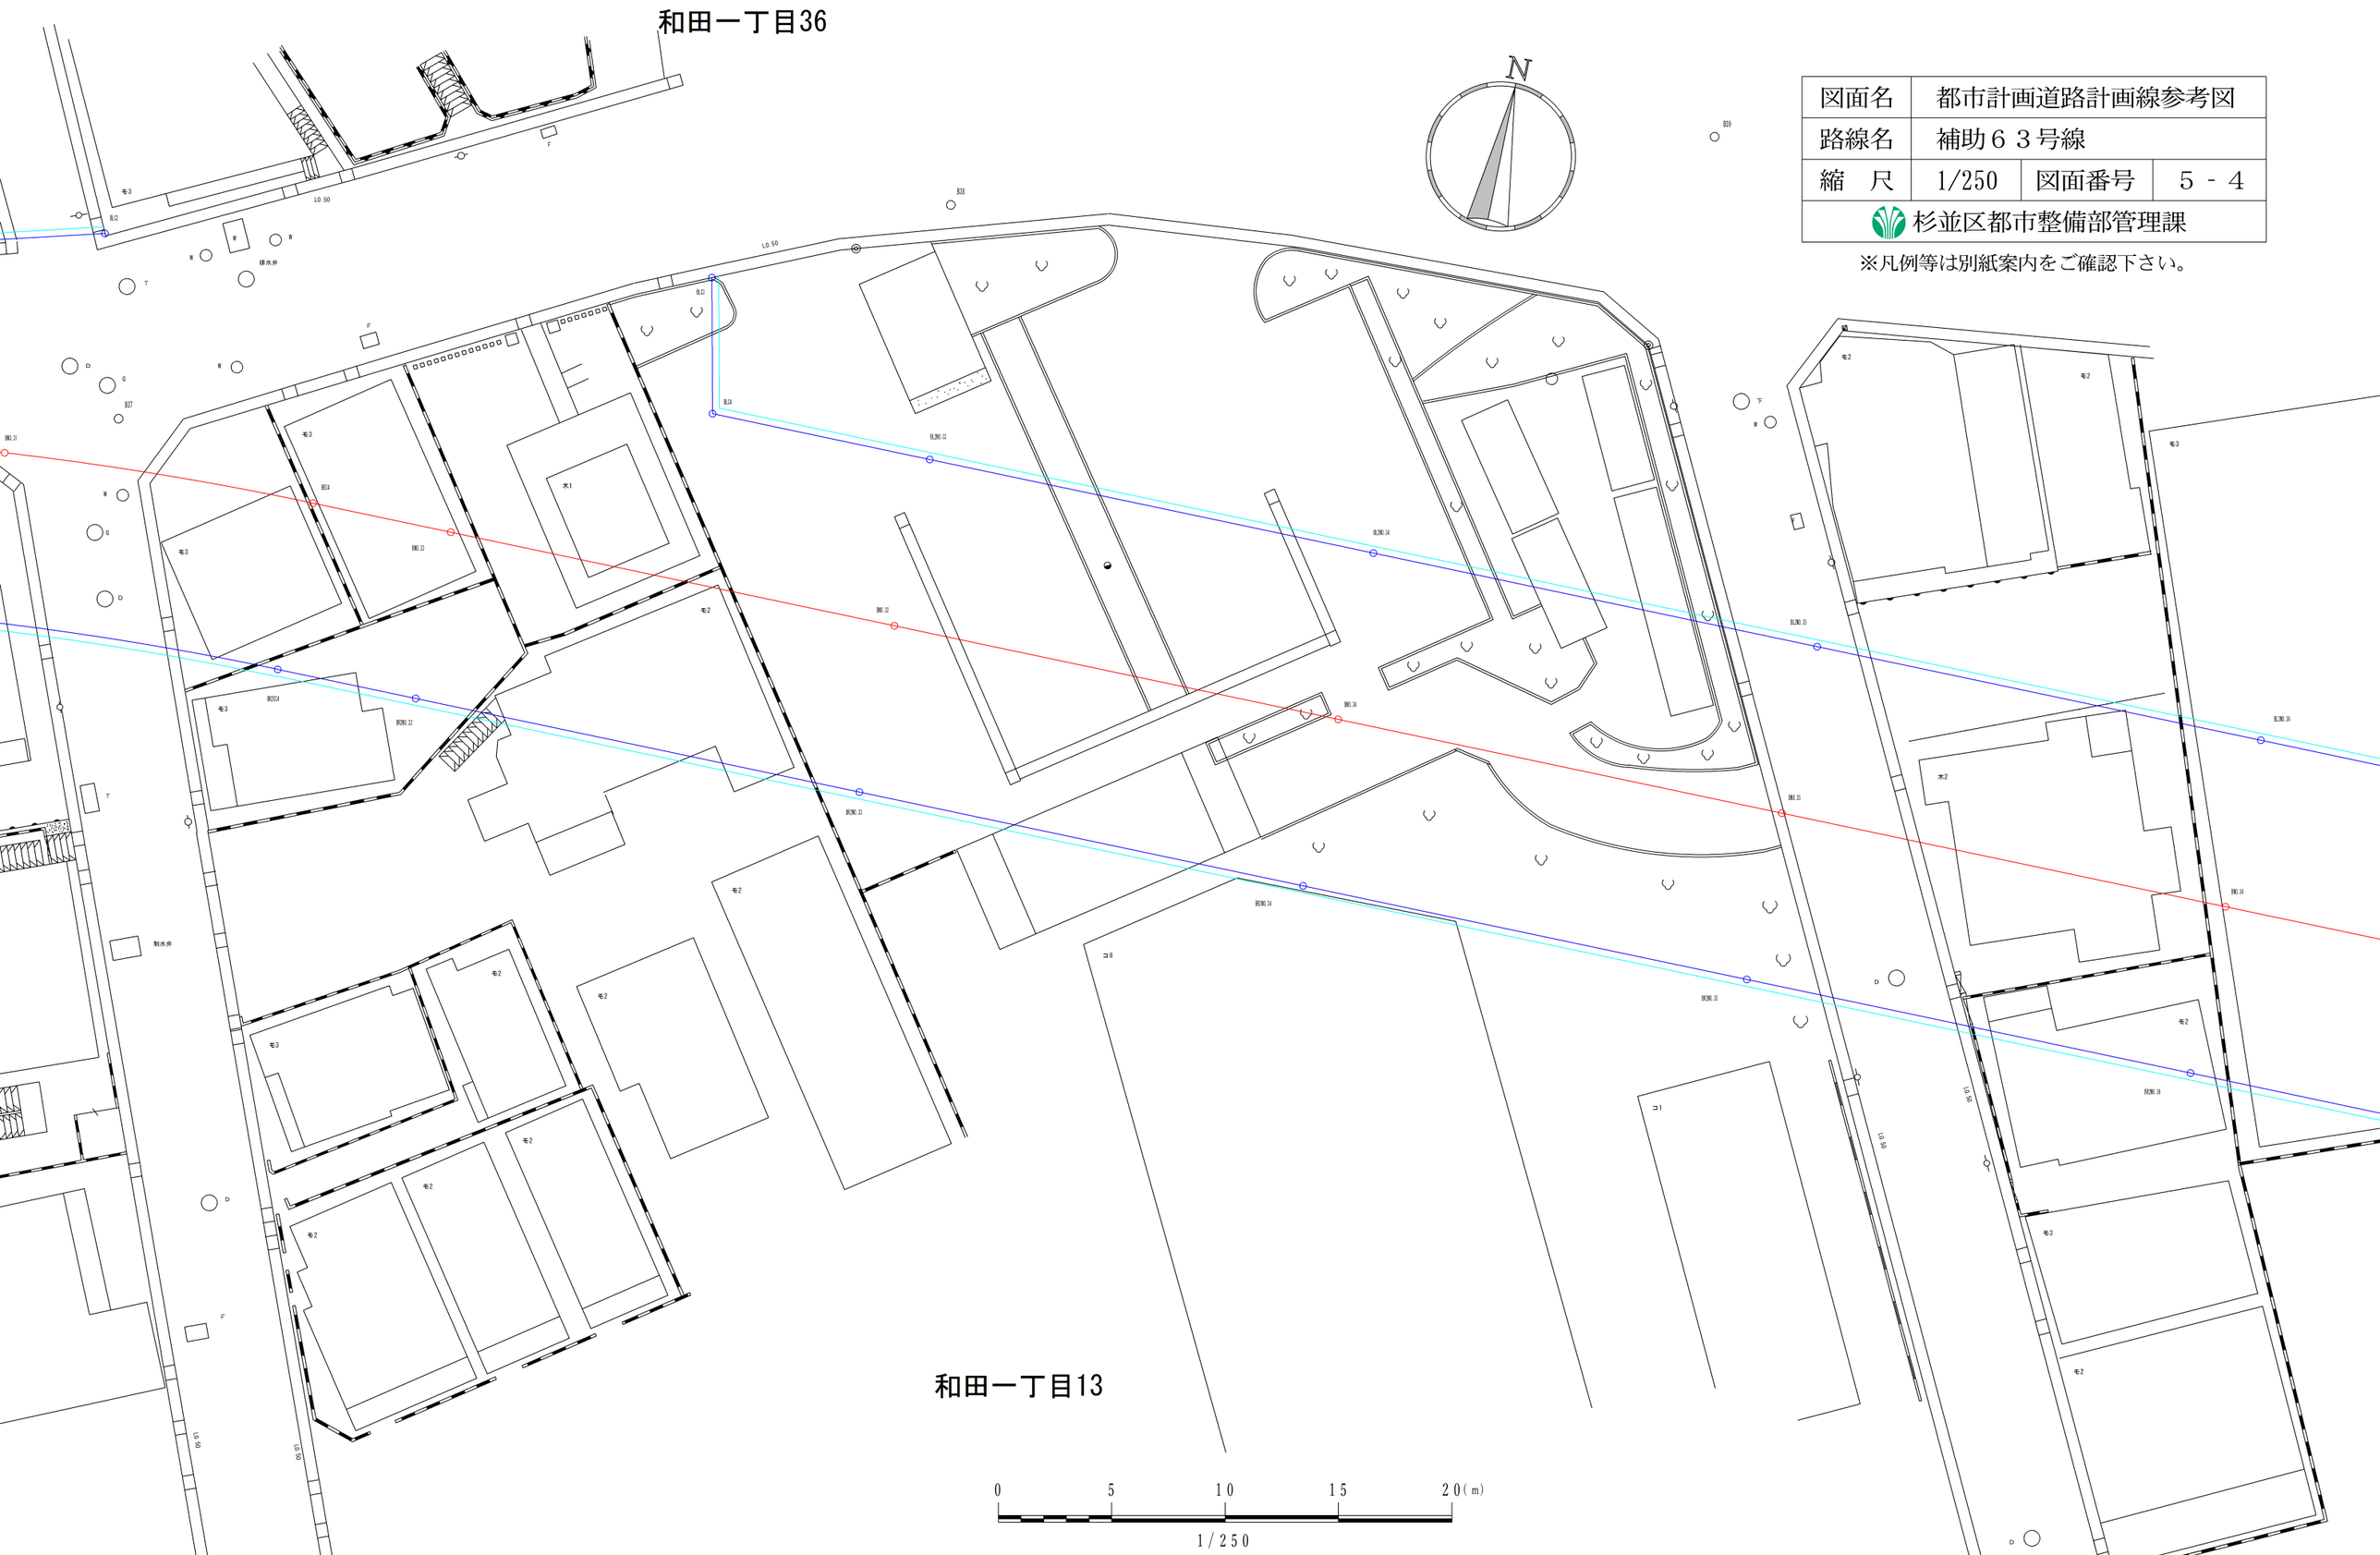

図面名	都市計画道路計画線参考図		
路線名	補助６３号線		
縮　尺	1/250	図面番号	５－５
杉並区都市整備部管理課			

※凡例等は別紙案内をご確認下さい。

図面名	都市計画道路計画線参考図		
路線名	補助６３号線		
縮　尺	1/250	図面番号	６ － １
杉並区都市整備部管理課			

※凡例等は別紙案内をご確認下さい。

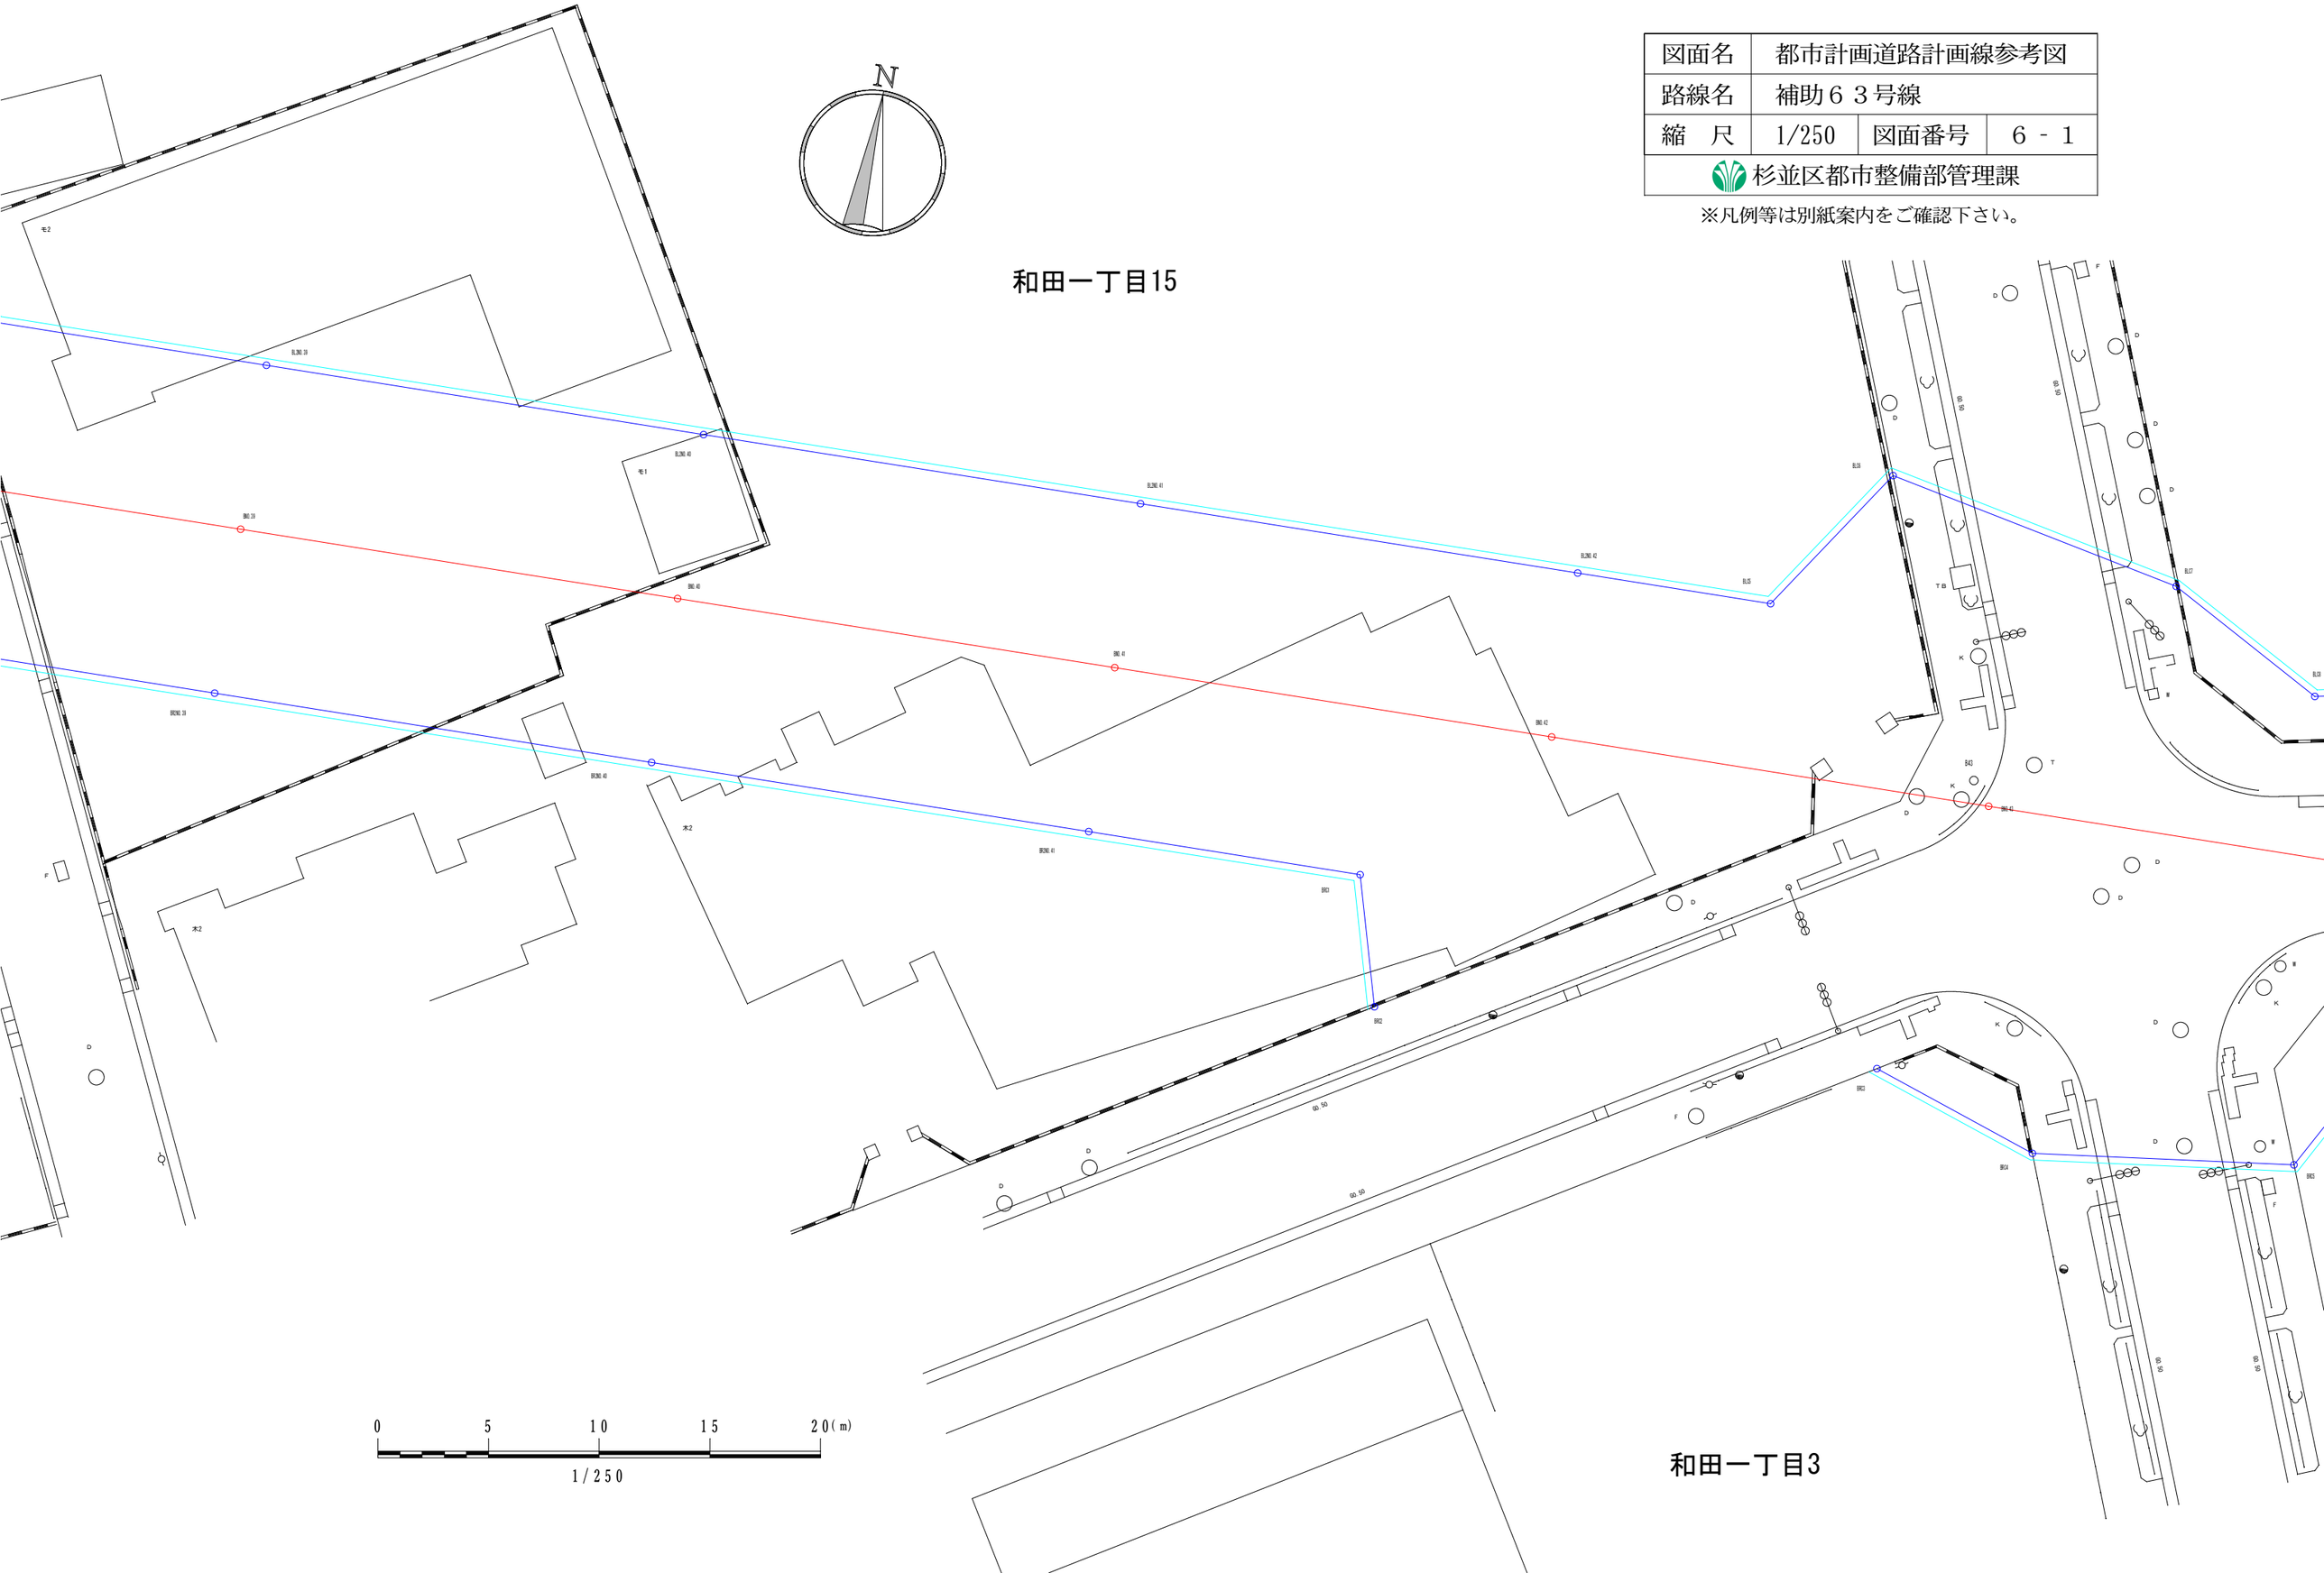

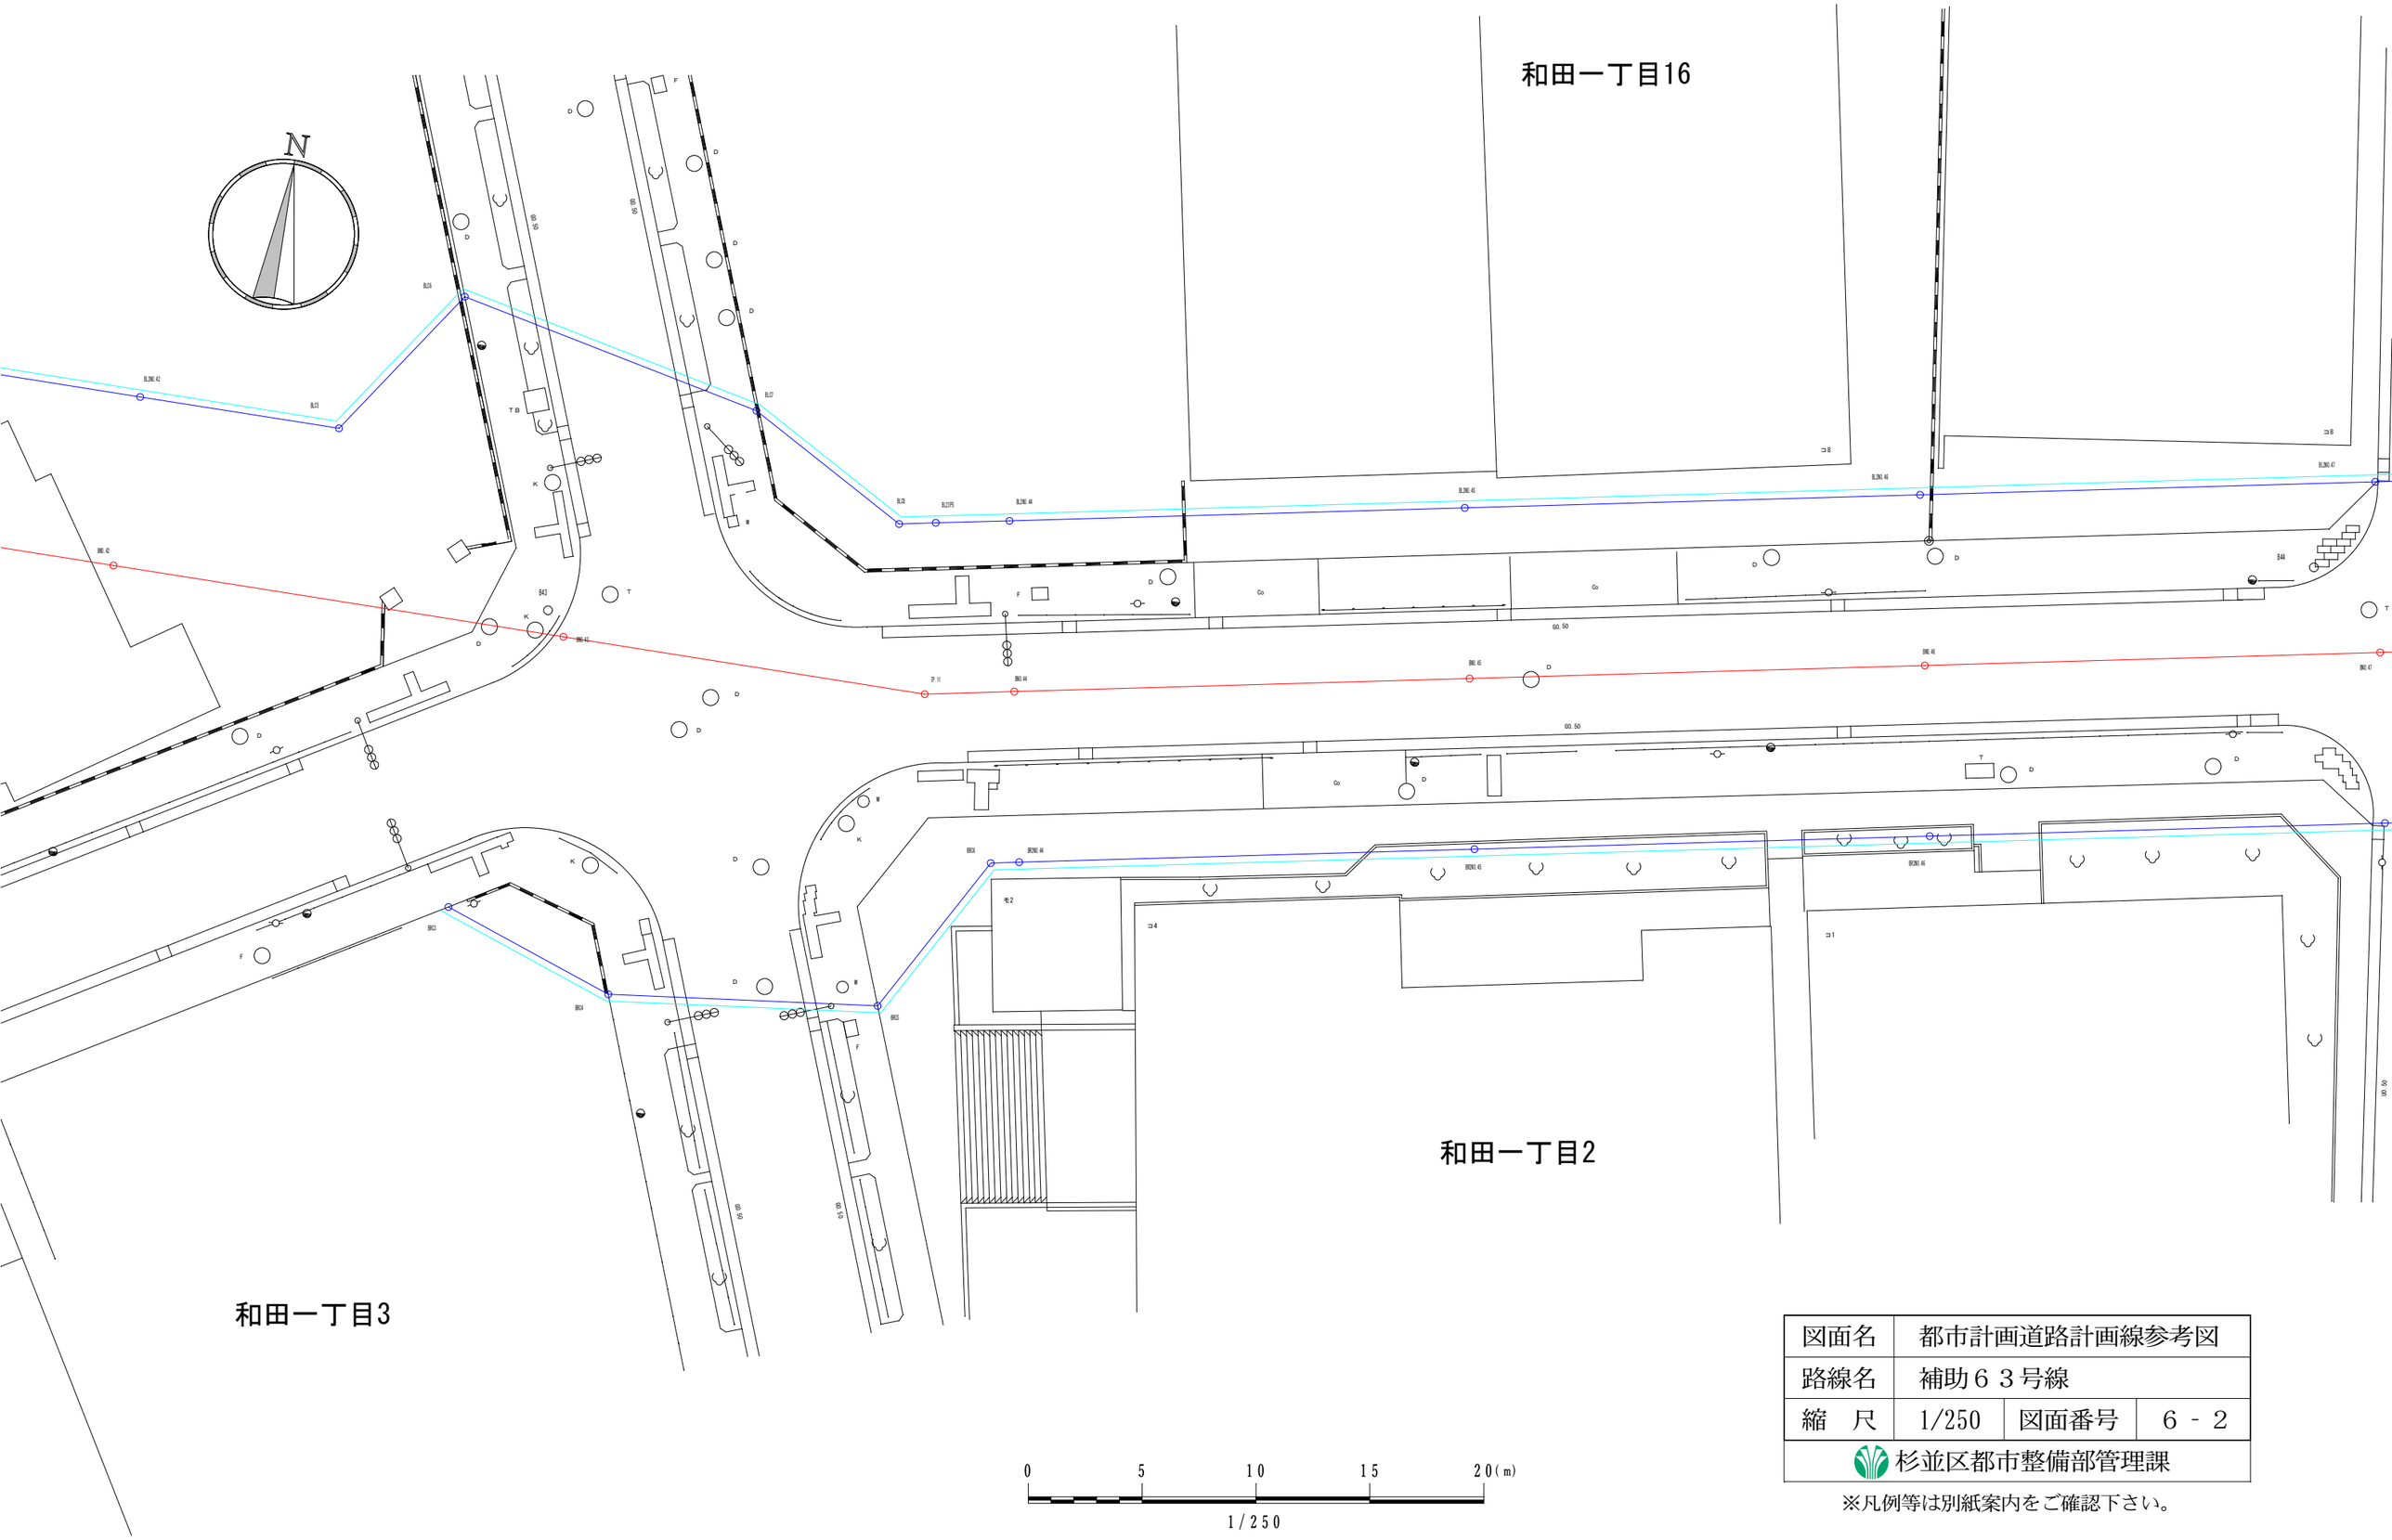

図面名	都市計画道路計画線参考図		
路線名	補助６３号線		
縮　尺	1/250	図面番号	６－２
杉並区都市整備部管理課			

※凡例等は別紙案内をご確認下さい。

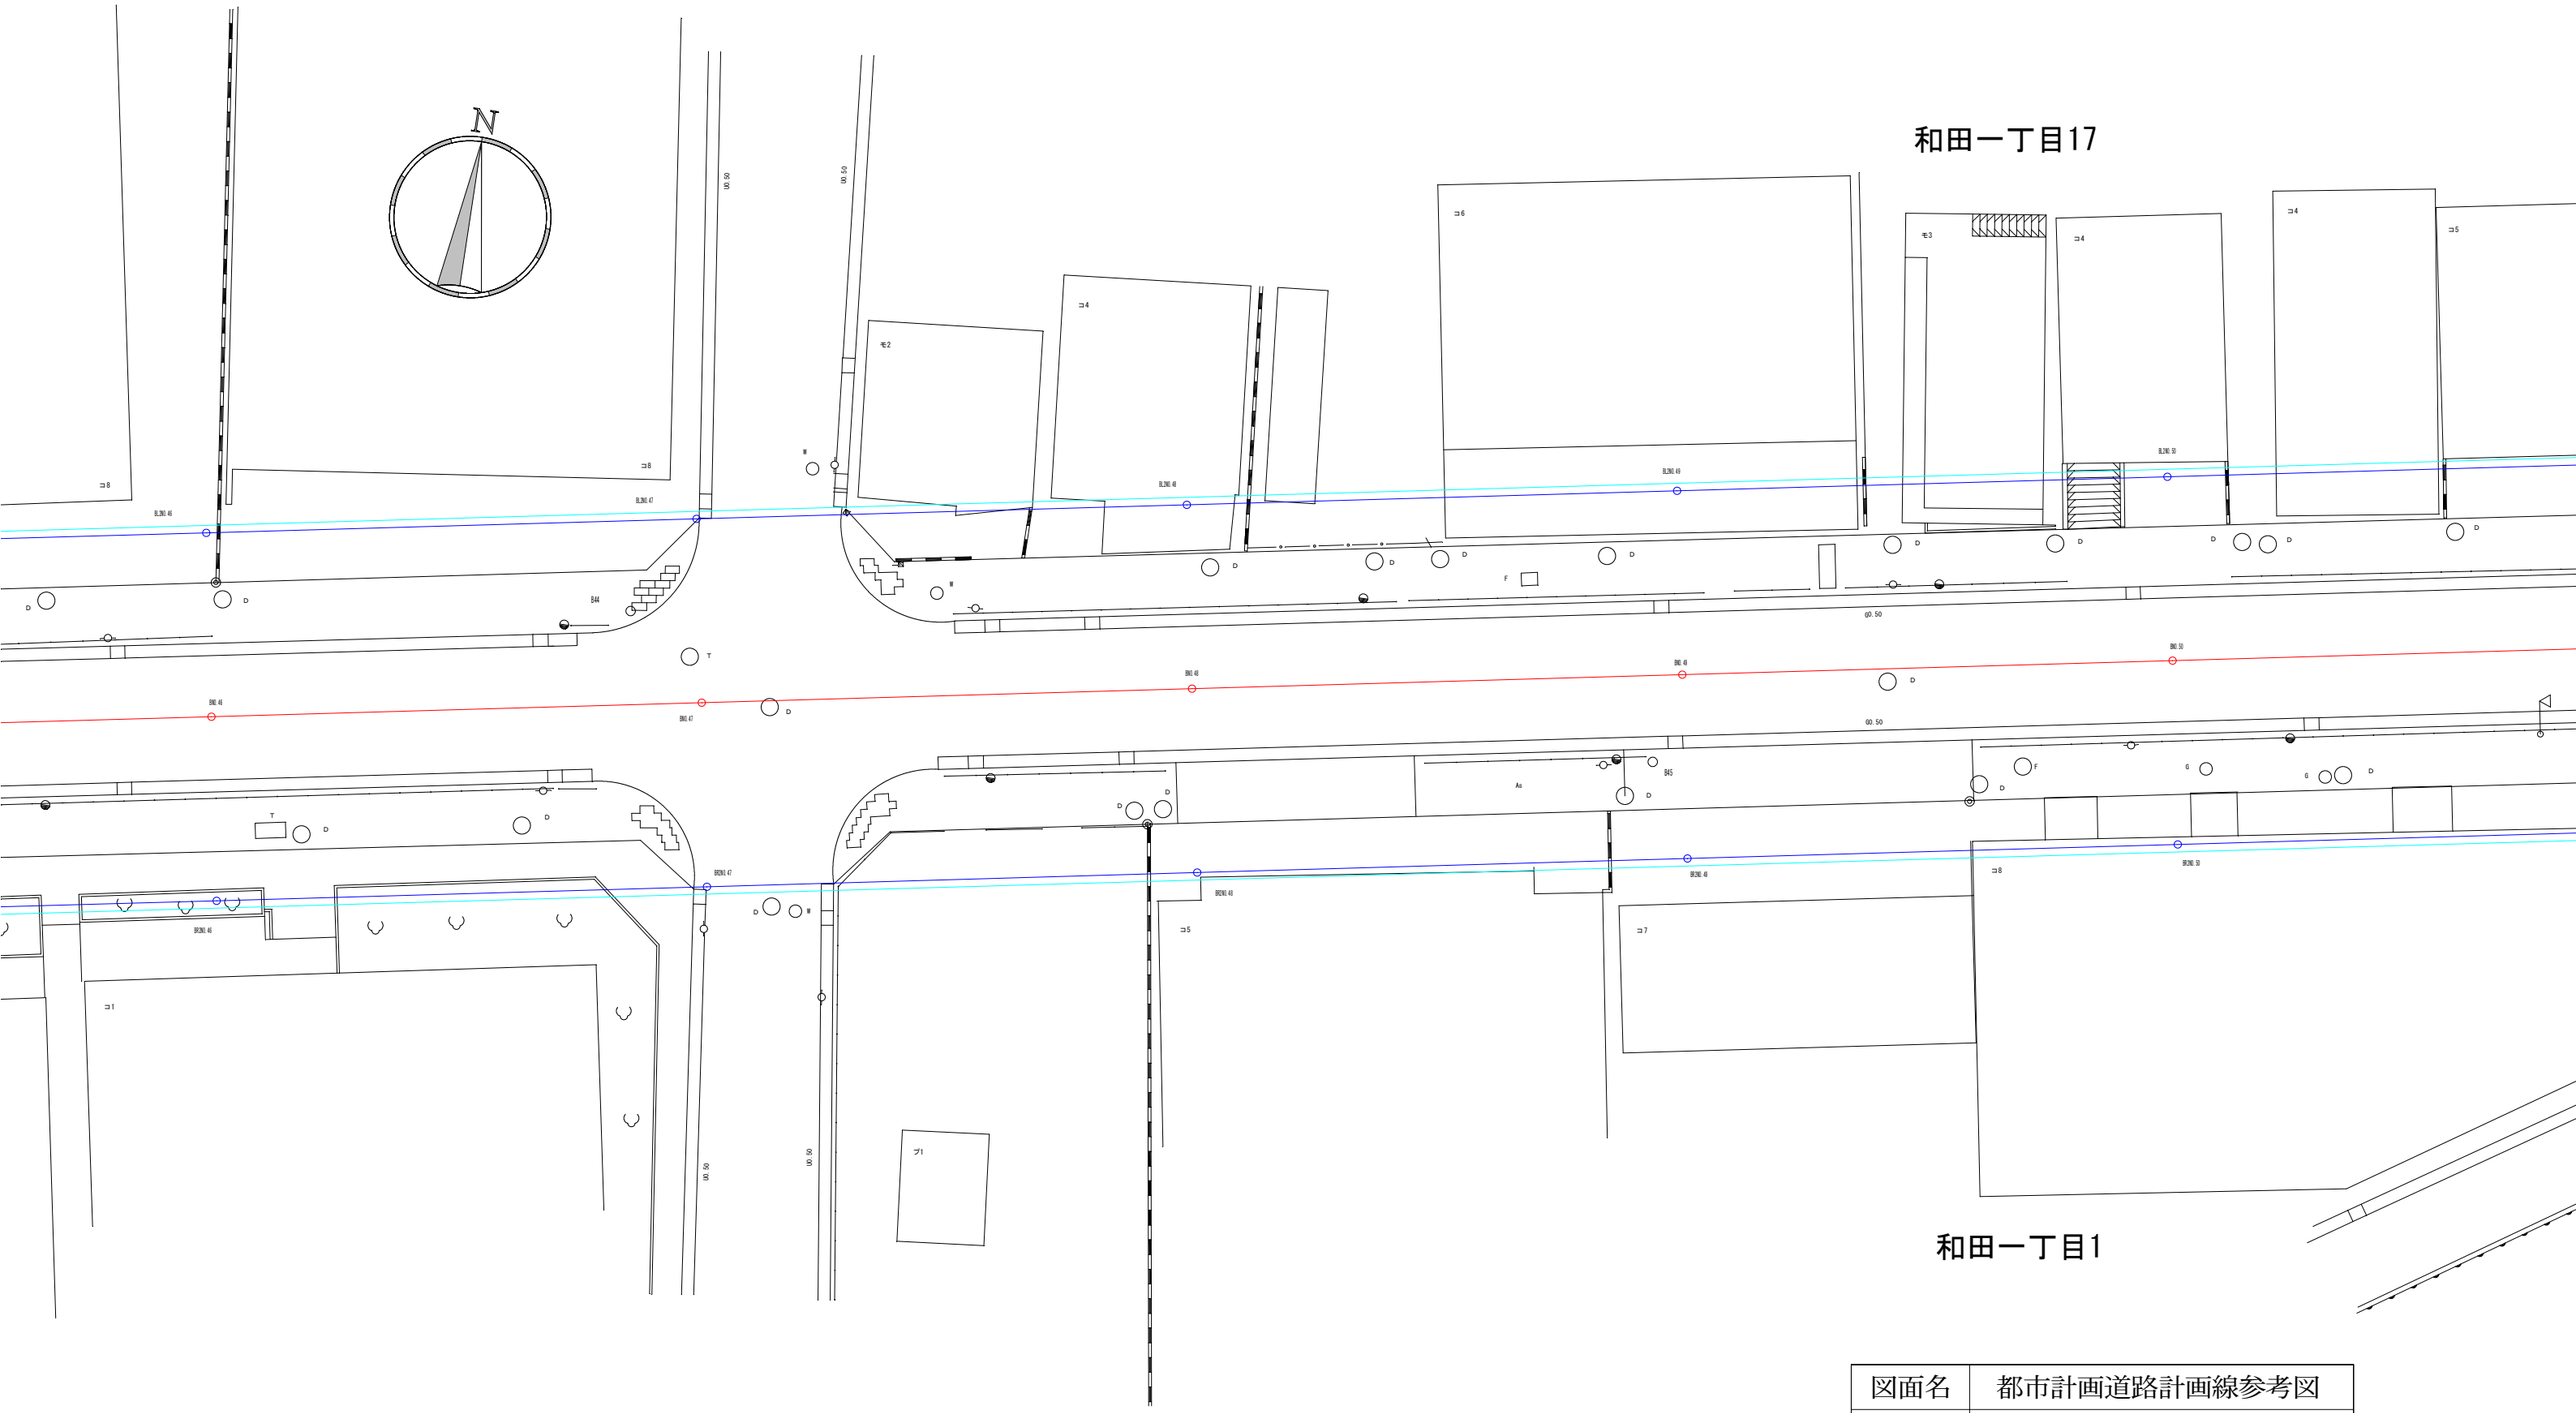

図面名	都市計画道路計画線参考図		
路線名	補助６３号線		
縮　尺	1/250	図面番号	６ - ３
杉並区都市整備部管理課			

※凡例等は別紙案内をご確認下さい。

0　5　10　15　20(m)

1/250

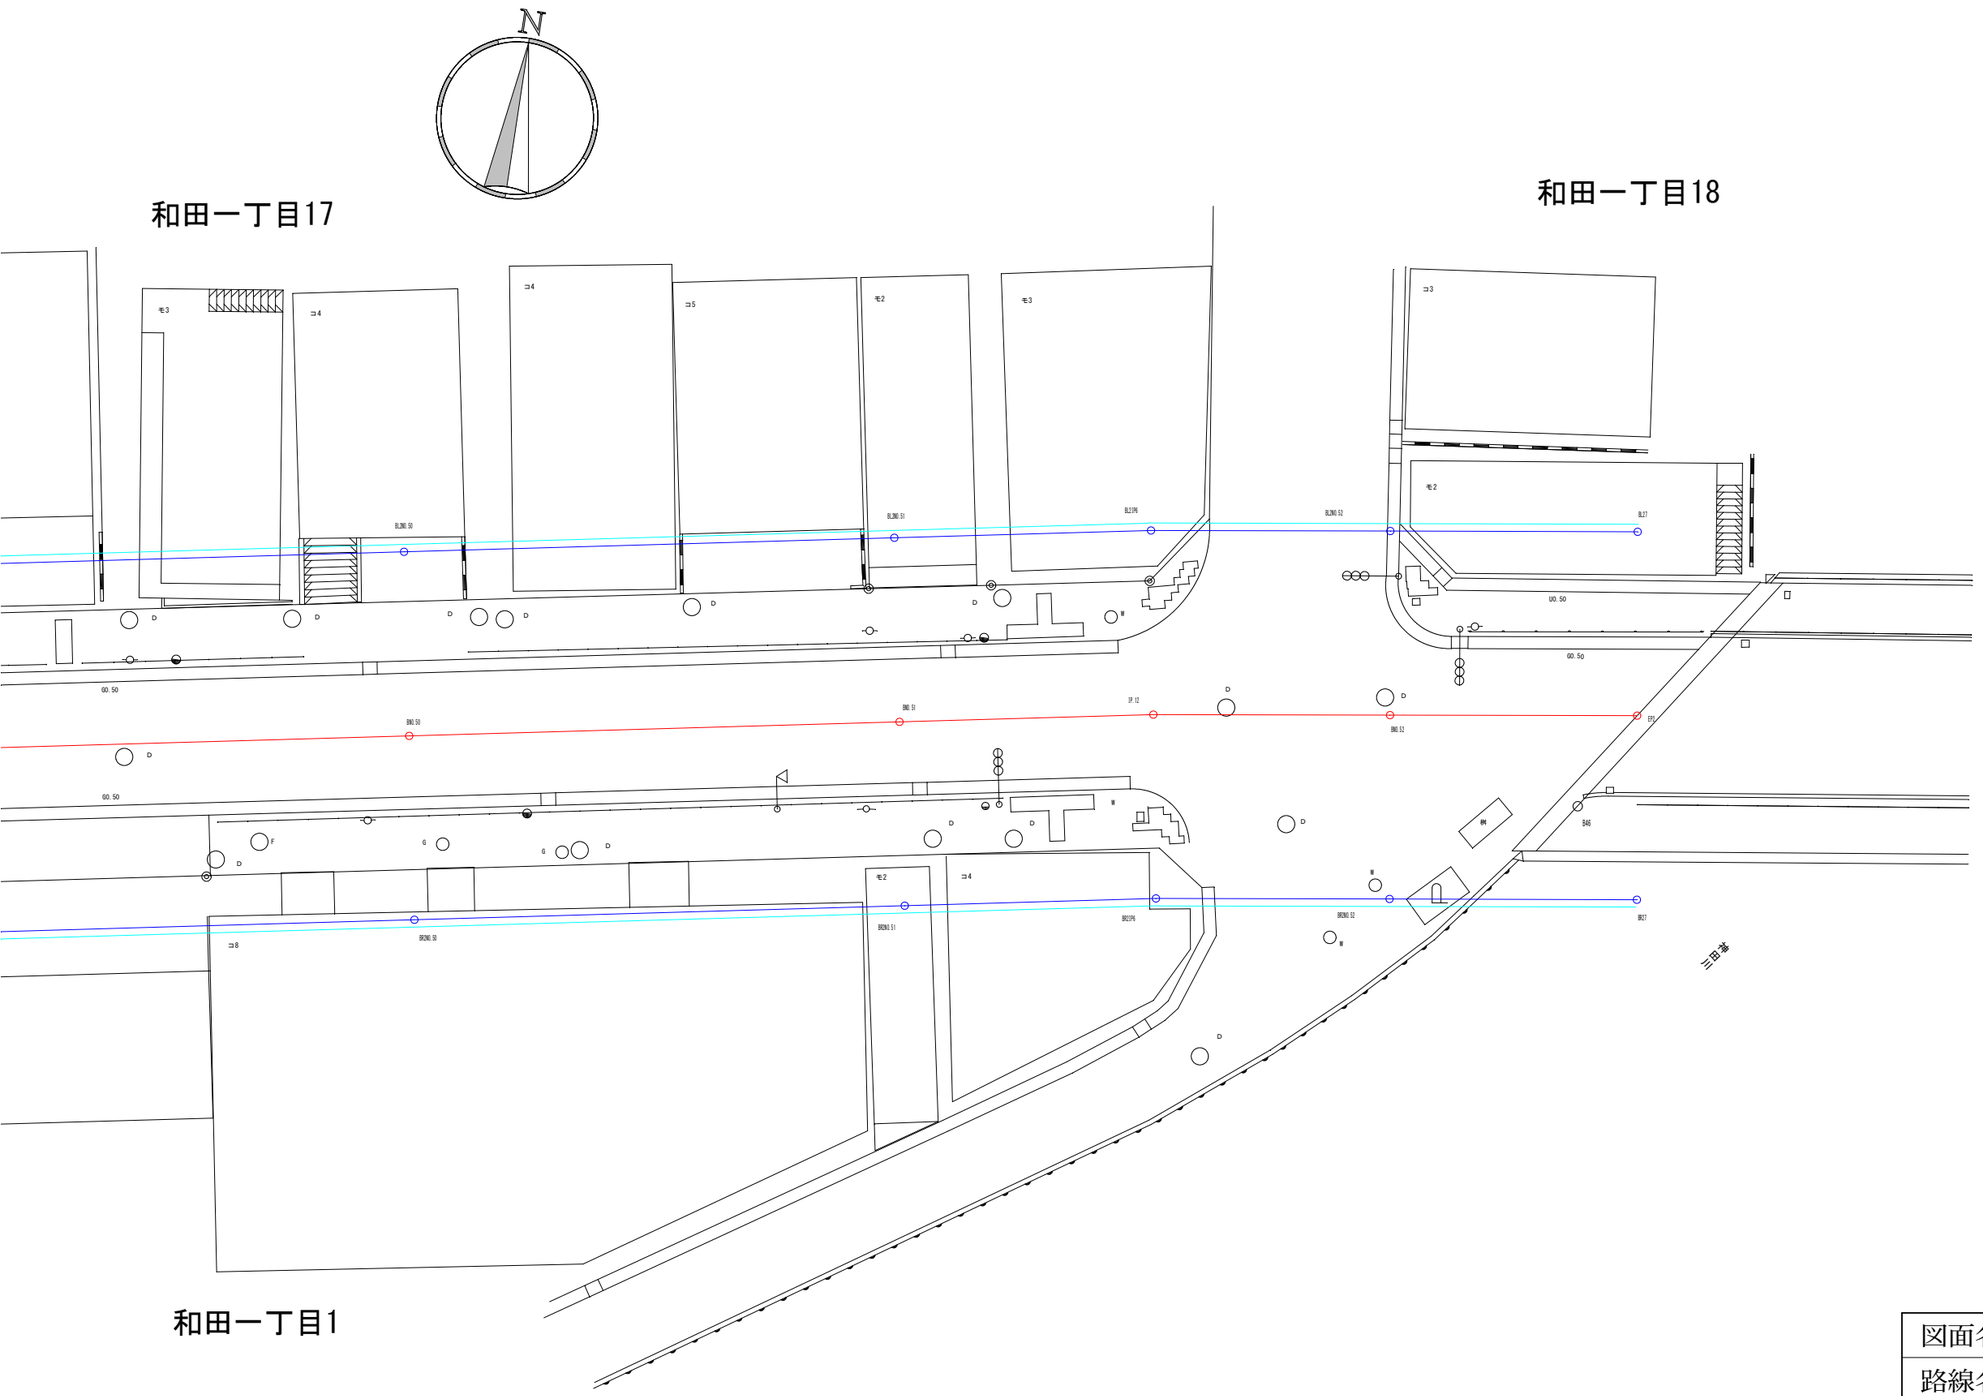

図面名	都市計画道路計画線参考図		
路線名	補助６３号線		
縮　尺	1/250	図面番号	６－４
杉並区都市整備部管理課			

0　5　10　15　20(m)

1/250

※凡例等は別紙案内をご確認下さい。