

(仮称) 堀ノ内南第二学童クラブの整備等について

区ではこれまで、学童クラブにおいて、障害等により特別な支援が必要な児童（以下「特別支援児童」という。）の受入れに取り組んできたところです。今後も特別支援児童のさらなる増加が見込まれており、特別支援児童への個別対応やクールダウンのために必要なスペースの確保が課題となっています。

特に堀ノ内南学童クラブは、近隣に特別支援学校があることから、令和7年4月1日時点での学童クラブで特別支援児童の利用が最も多く、登録児童 151 人のうち、18人が特別支援児童となっています。

こうした状況を踏まえ、学童クラブの大規模化を解消し、特別支援児童に対する適切な支援体制を構築するため、以下の取組を進めることとします。

1 堀ノ内南学童クラブの入会申請数等の推移

	令和3年度	令和4年度	令和5年度	令和6年度	令和7年度
最大定員数	150	150	150	150	150
登録児童数(a)	131	148	151	150	151
(a)のうち特別支援児童	7	7	12	16	18
待機児童数	0	0	4	15	0

※令和5年度、令和7年度は、特例入会により登録児童が151人となっている。

2 整備等の概要

以下のとおり、旧杉並区定期利用保育施設和田堀の建物を活用し、(仮称) 堀ノ内南第二学童クラブを整備する。

(仮称) 堀ノ内南第二学童クラブの概要

【所在地】堀ノ内 2-22-3

【育成室面積】123.6 m²

【規模(最大定員)】60人(予定)

【開設時期】令和9年4月

【運営方法】当面の間、区直営による運営とする。

また、堀ノ内南学童クラブについては、トイレ改修等の必要な施設整備を行った上で、令和9年度に定員を見直す。

(参考: 最大定員の推移)

	令和8年度	令和9年度
堀ノ内南学童クラブ	150	99
(仮称) 堀ノ内南第二学童クラブ	—	60
合計	150	159

3 今後のスケジュール（予定）


令和 8 年	1 月	令和 8 年第 1 回区議会定例会に当初予算案を提出
	7 月頃	堀ノ内南学童クラブの改修工事着手
	10 月頃	旧杉並区定期利用保育施設和田堀の改修工事着手
令和 9 年	2～3 月	(仮称) 堀ノ内南第二学童クラブ開設準備
	4 月	〃 の開設
		定員の見直し後の堀ノ内南学童クラブの運営開始

案内図


○ (仮称) 堀ノ内南第二学童クラブ



(仮称) 堀ノ内南第二学童クラブ平面図

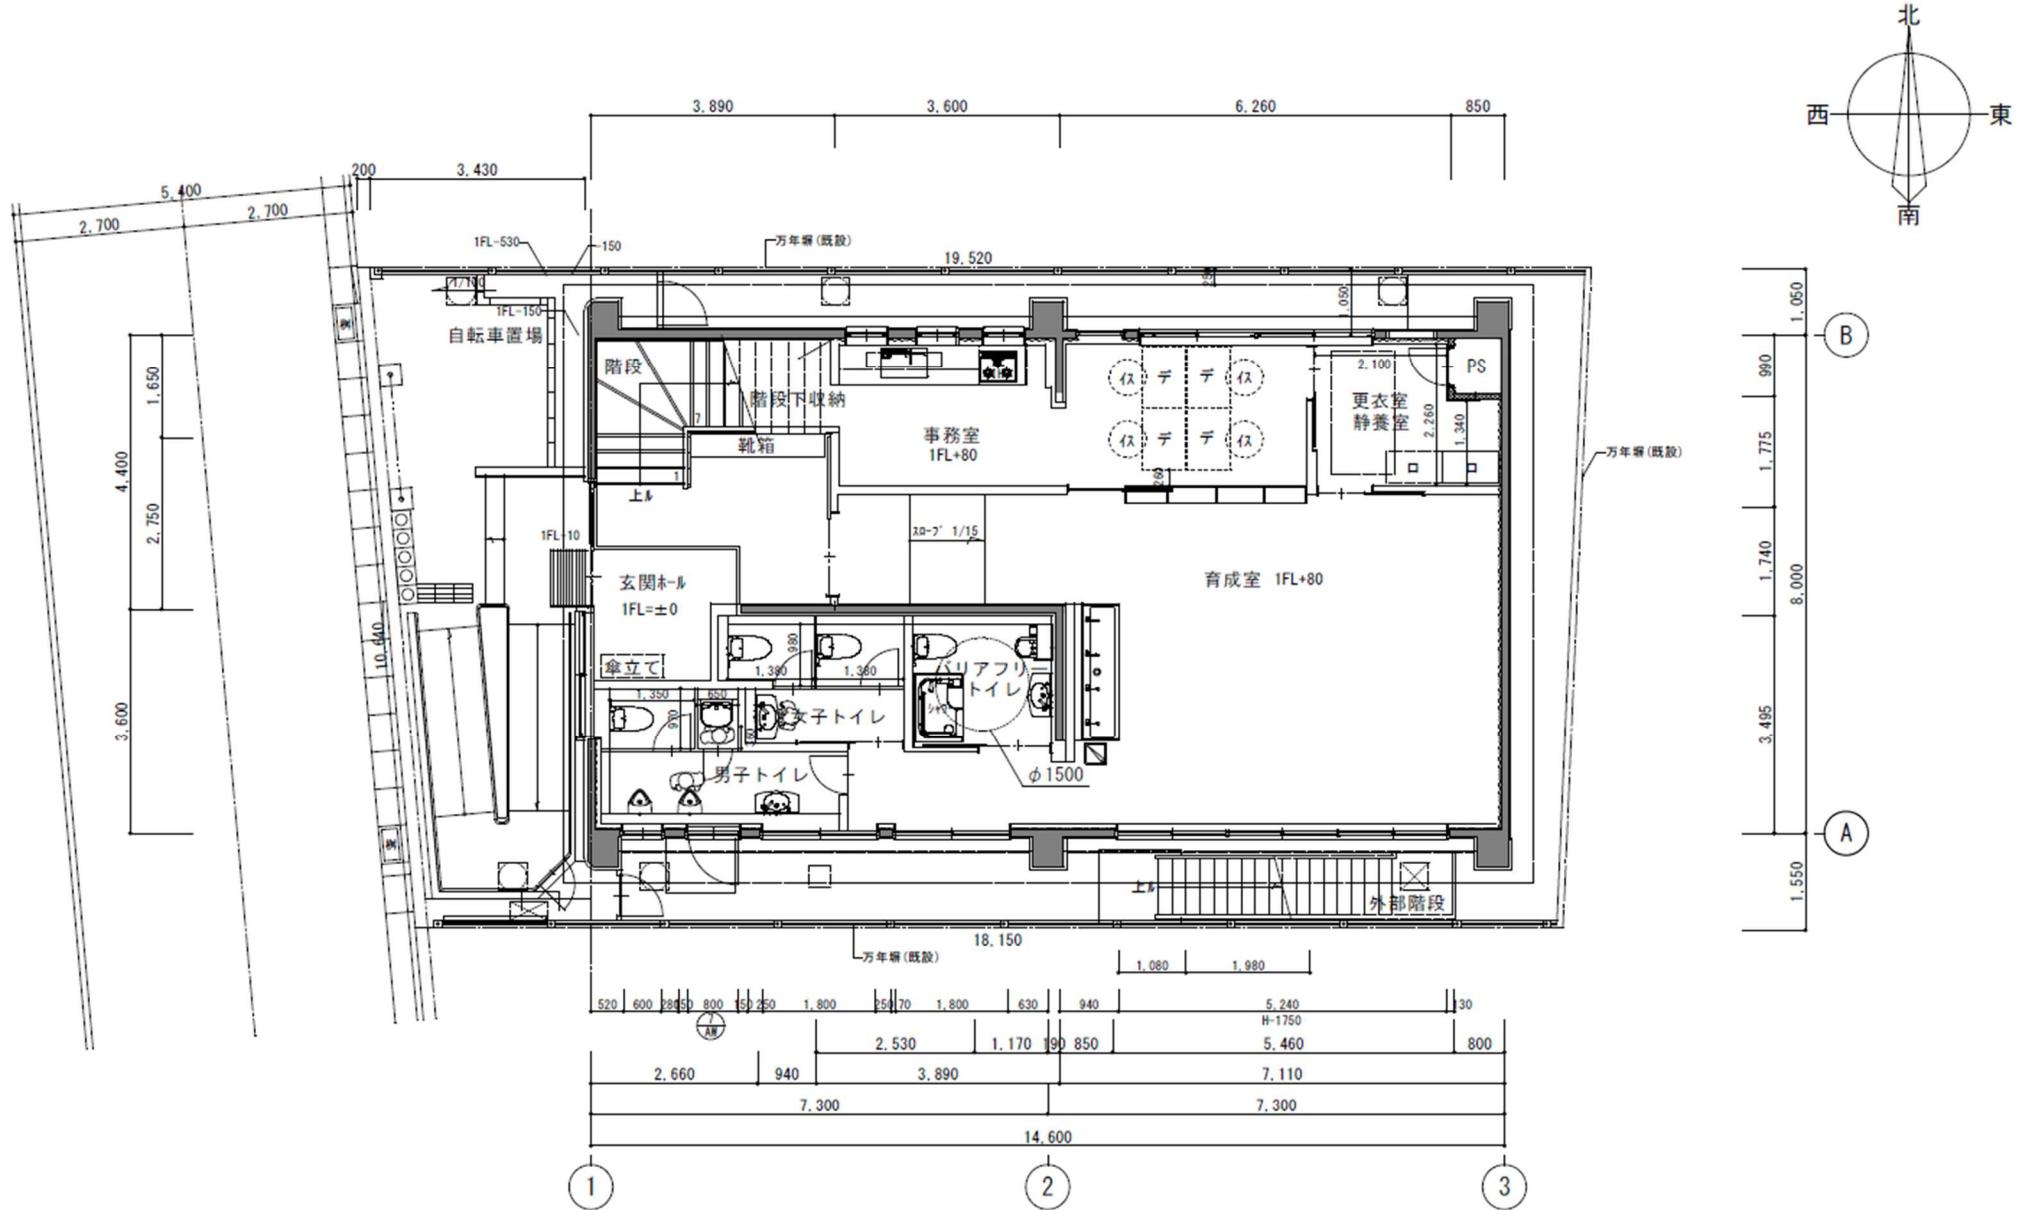

1階改修平面図 1:100

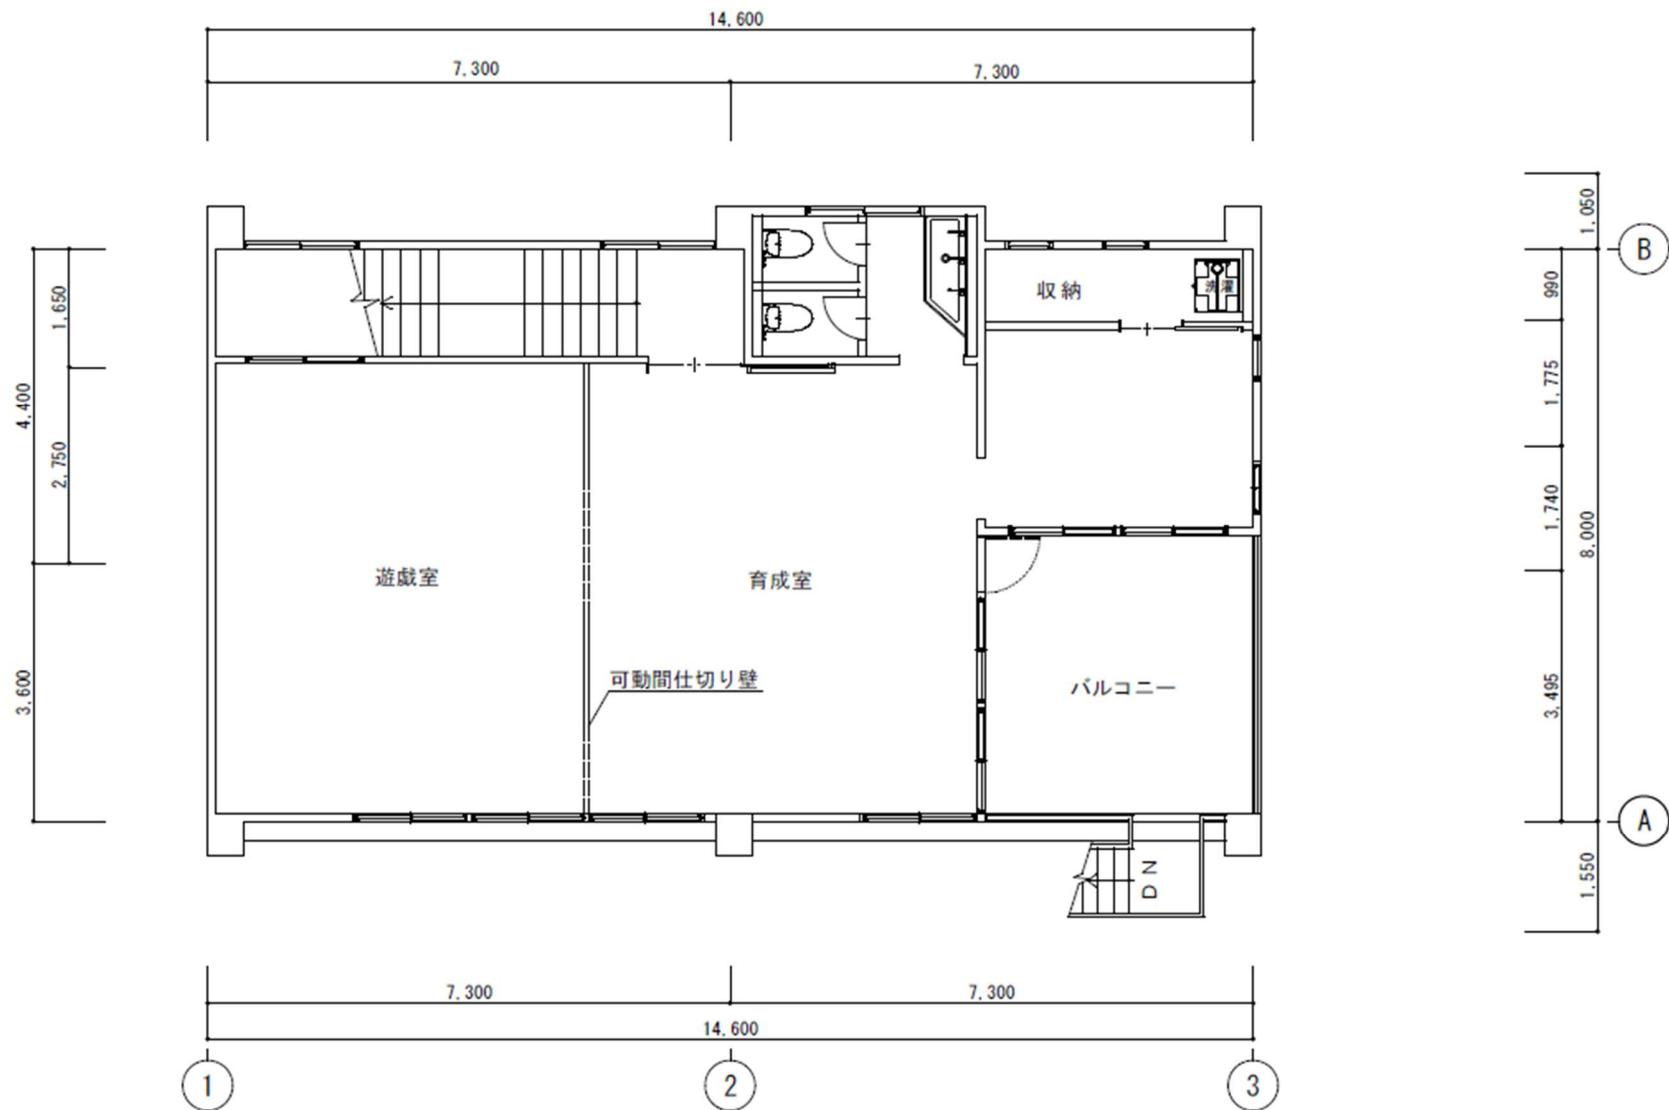

2階改修平面図 1:100