
A案平面図

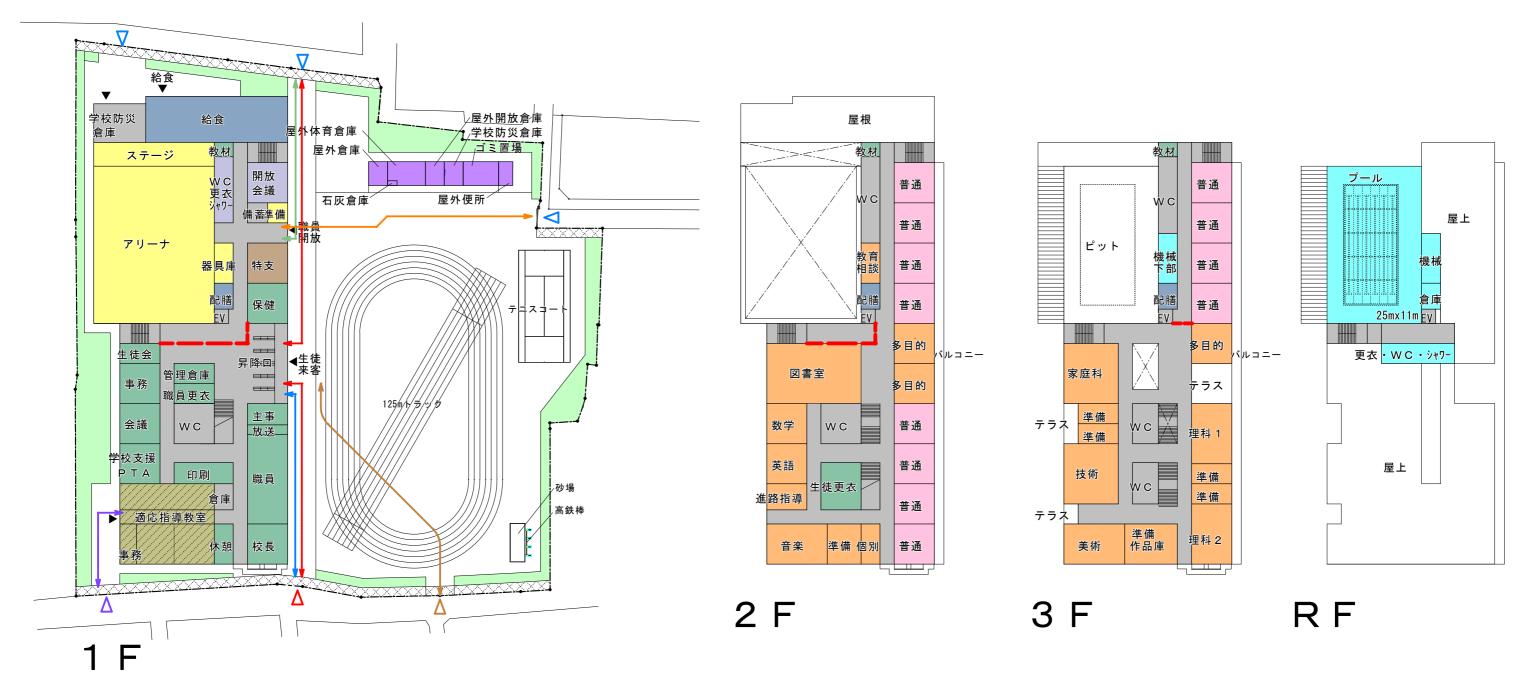


面積表

1期	工事	校庭	
	校舎棟	屋外倉庫	
R階	256.6m²	_	
3 階	2, 165.8m²	_	
2 階	2, 363.8 m²	_	
1 階	3, 724. 4m²	152.5m²	
計	8, 510. 6m²	152. 5m²	
合計		8,663.1m²	4, 131. 5m²



※本資料は検討段階のものであり、各種手続き・届出等により変更となる可能性があります。

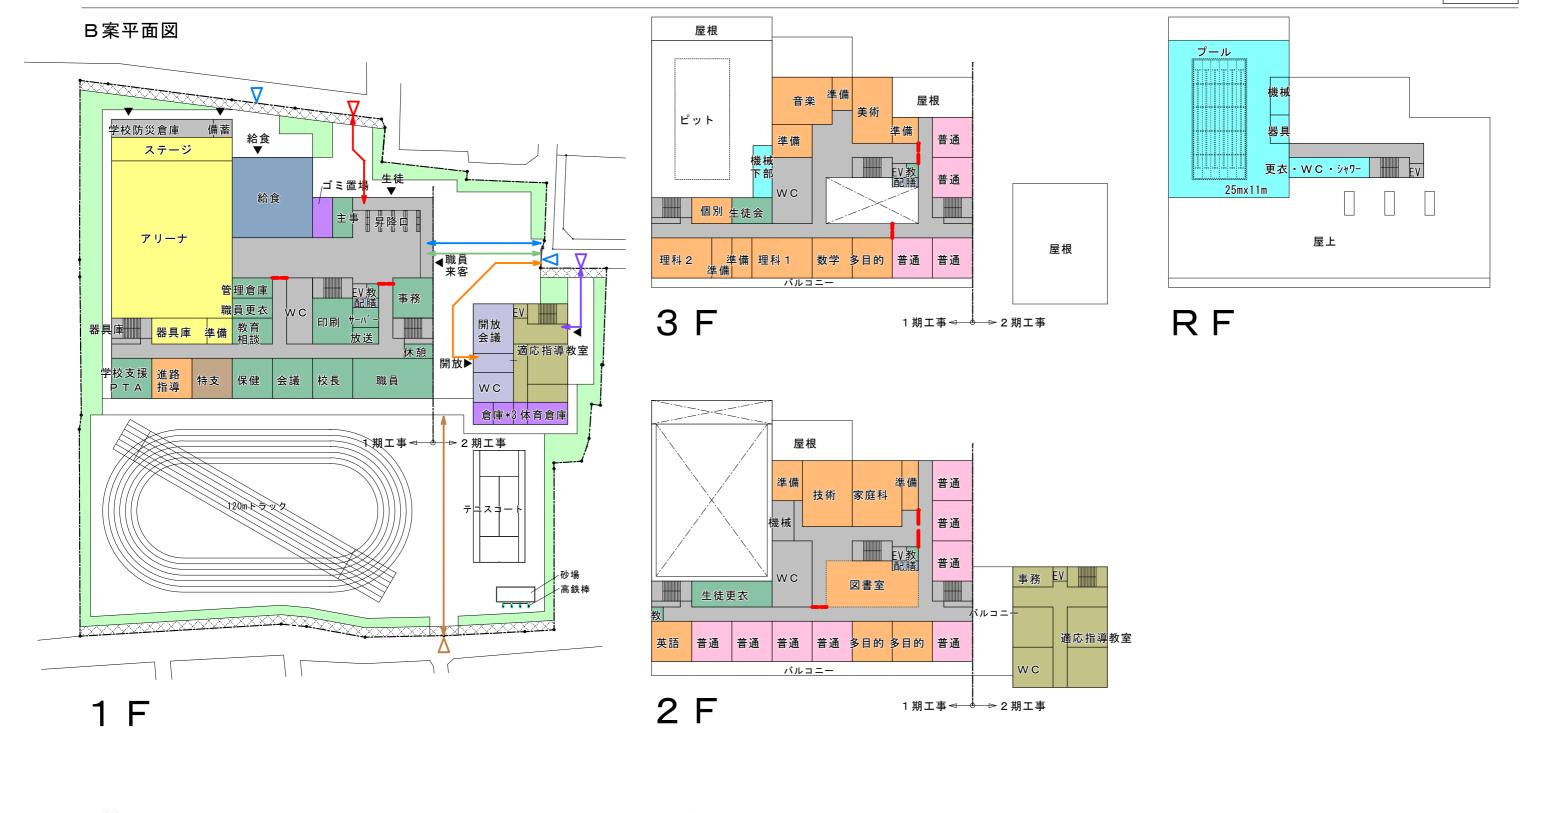

山 恨 衣
4 地 丁 市

1 期工事			2期工事			校庭
	校舎棟	屋外倉庫		校舎棟	屋外倉庫	
R階	254. 1 m²	_	R階	_	_	
3 階	1,895.7m²	_	3 階	_	1	
2 階	2, 220. 1 m ²	_	2 階	510.0m²	-	
1 階	3, 438. 0m²	_	1 階	510.0m²	(146.8m²)	
計	7, 807. 9m²	_	計	1, 020. 0m²		
合計					8,827.9m²	3, 952. 5m²




※本資料は検討段階のものであり、各種手続き・届出等により変更となる可能性があります。

C案平面図



1 F



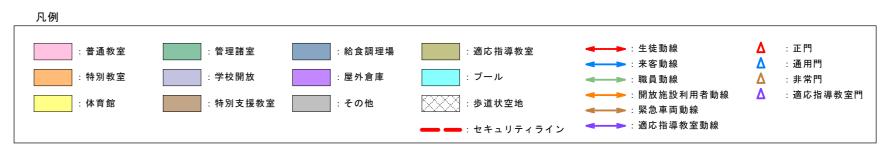

※本資料は検討段階のものであり、各種手続き・届出等により変更となる可能性があります。

