



## 校舎配置案ごとの平面図

## A案平面図

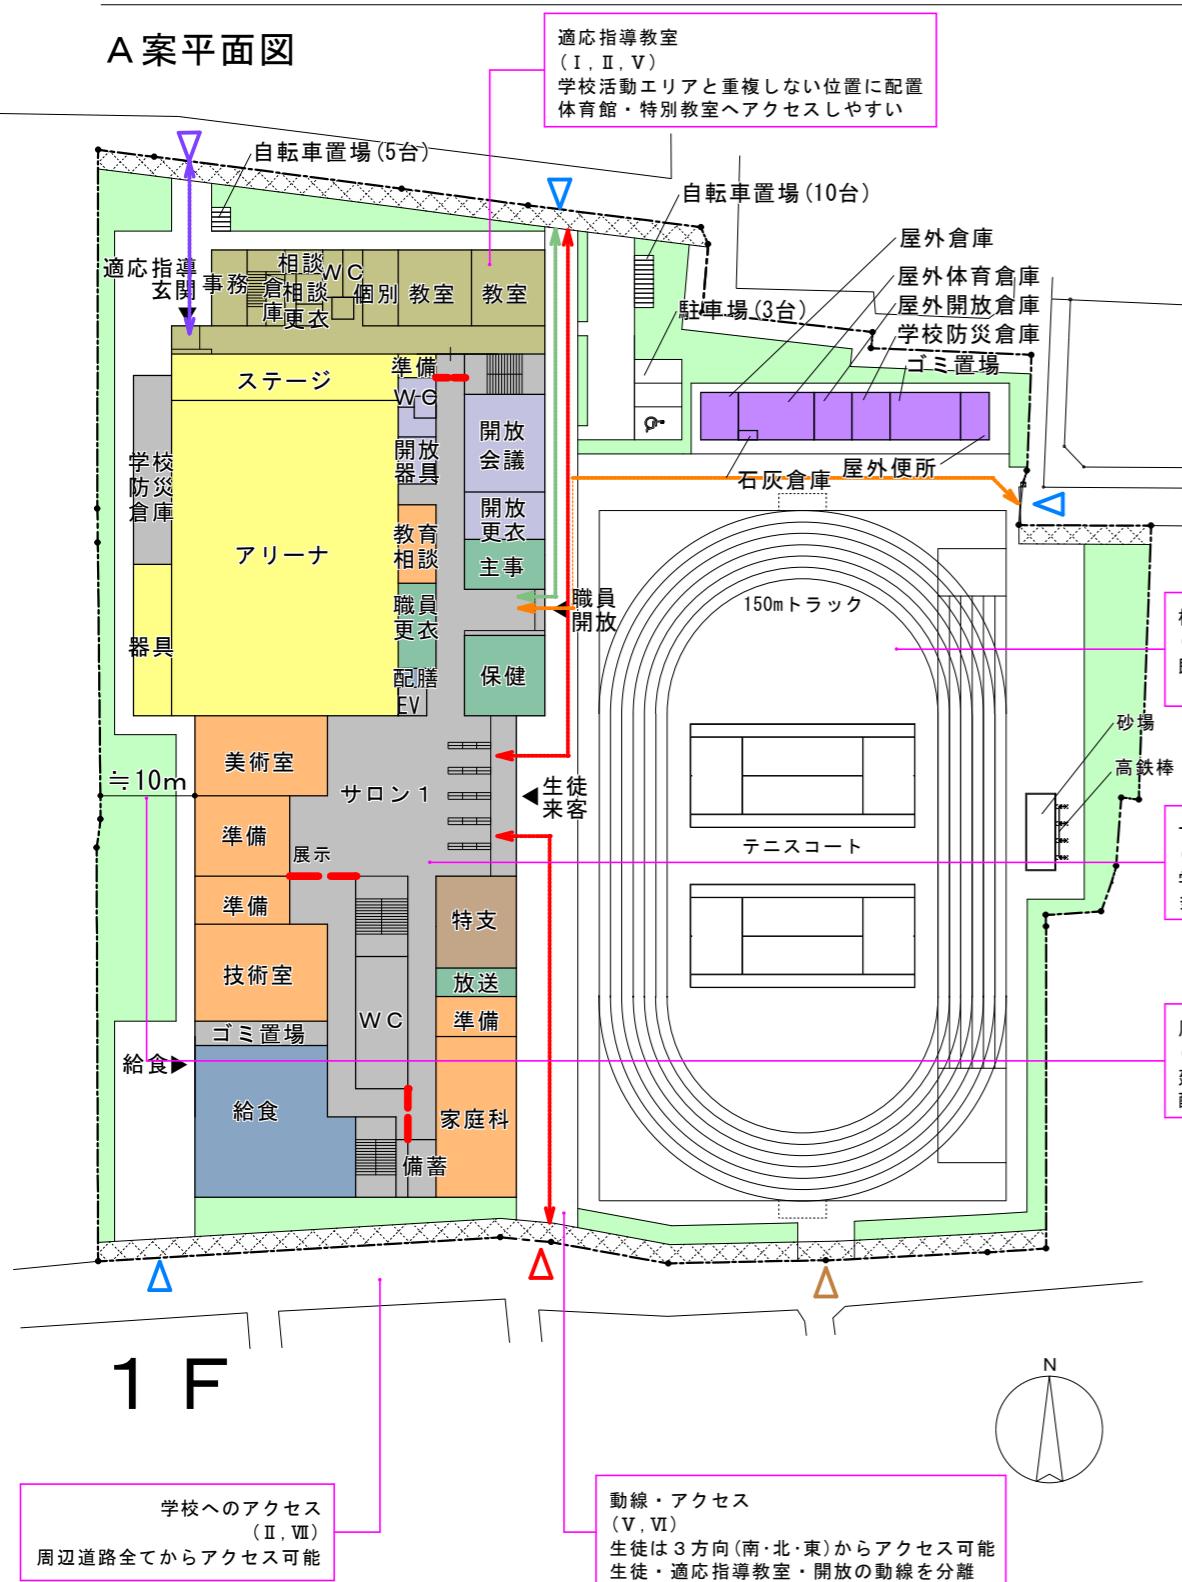




※本資料は検討段階のものであり、各種手続き・届出等により変更となる可能性があります。

## B案平面図

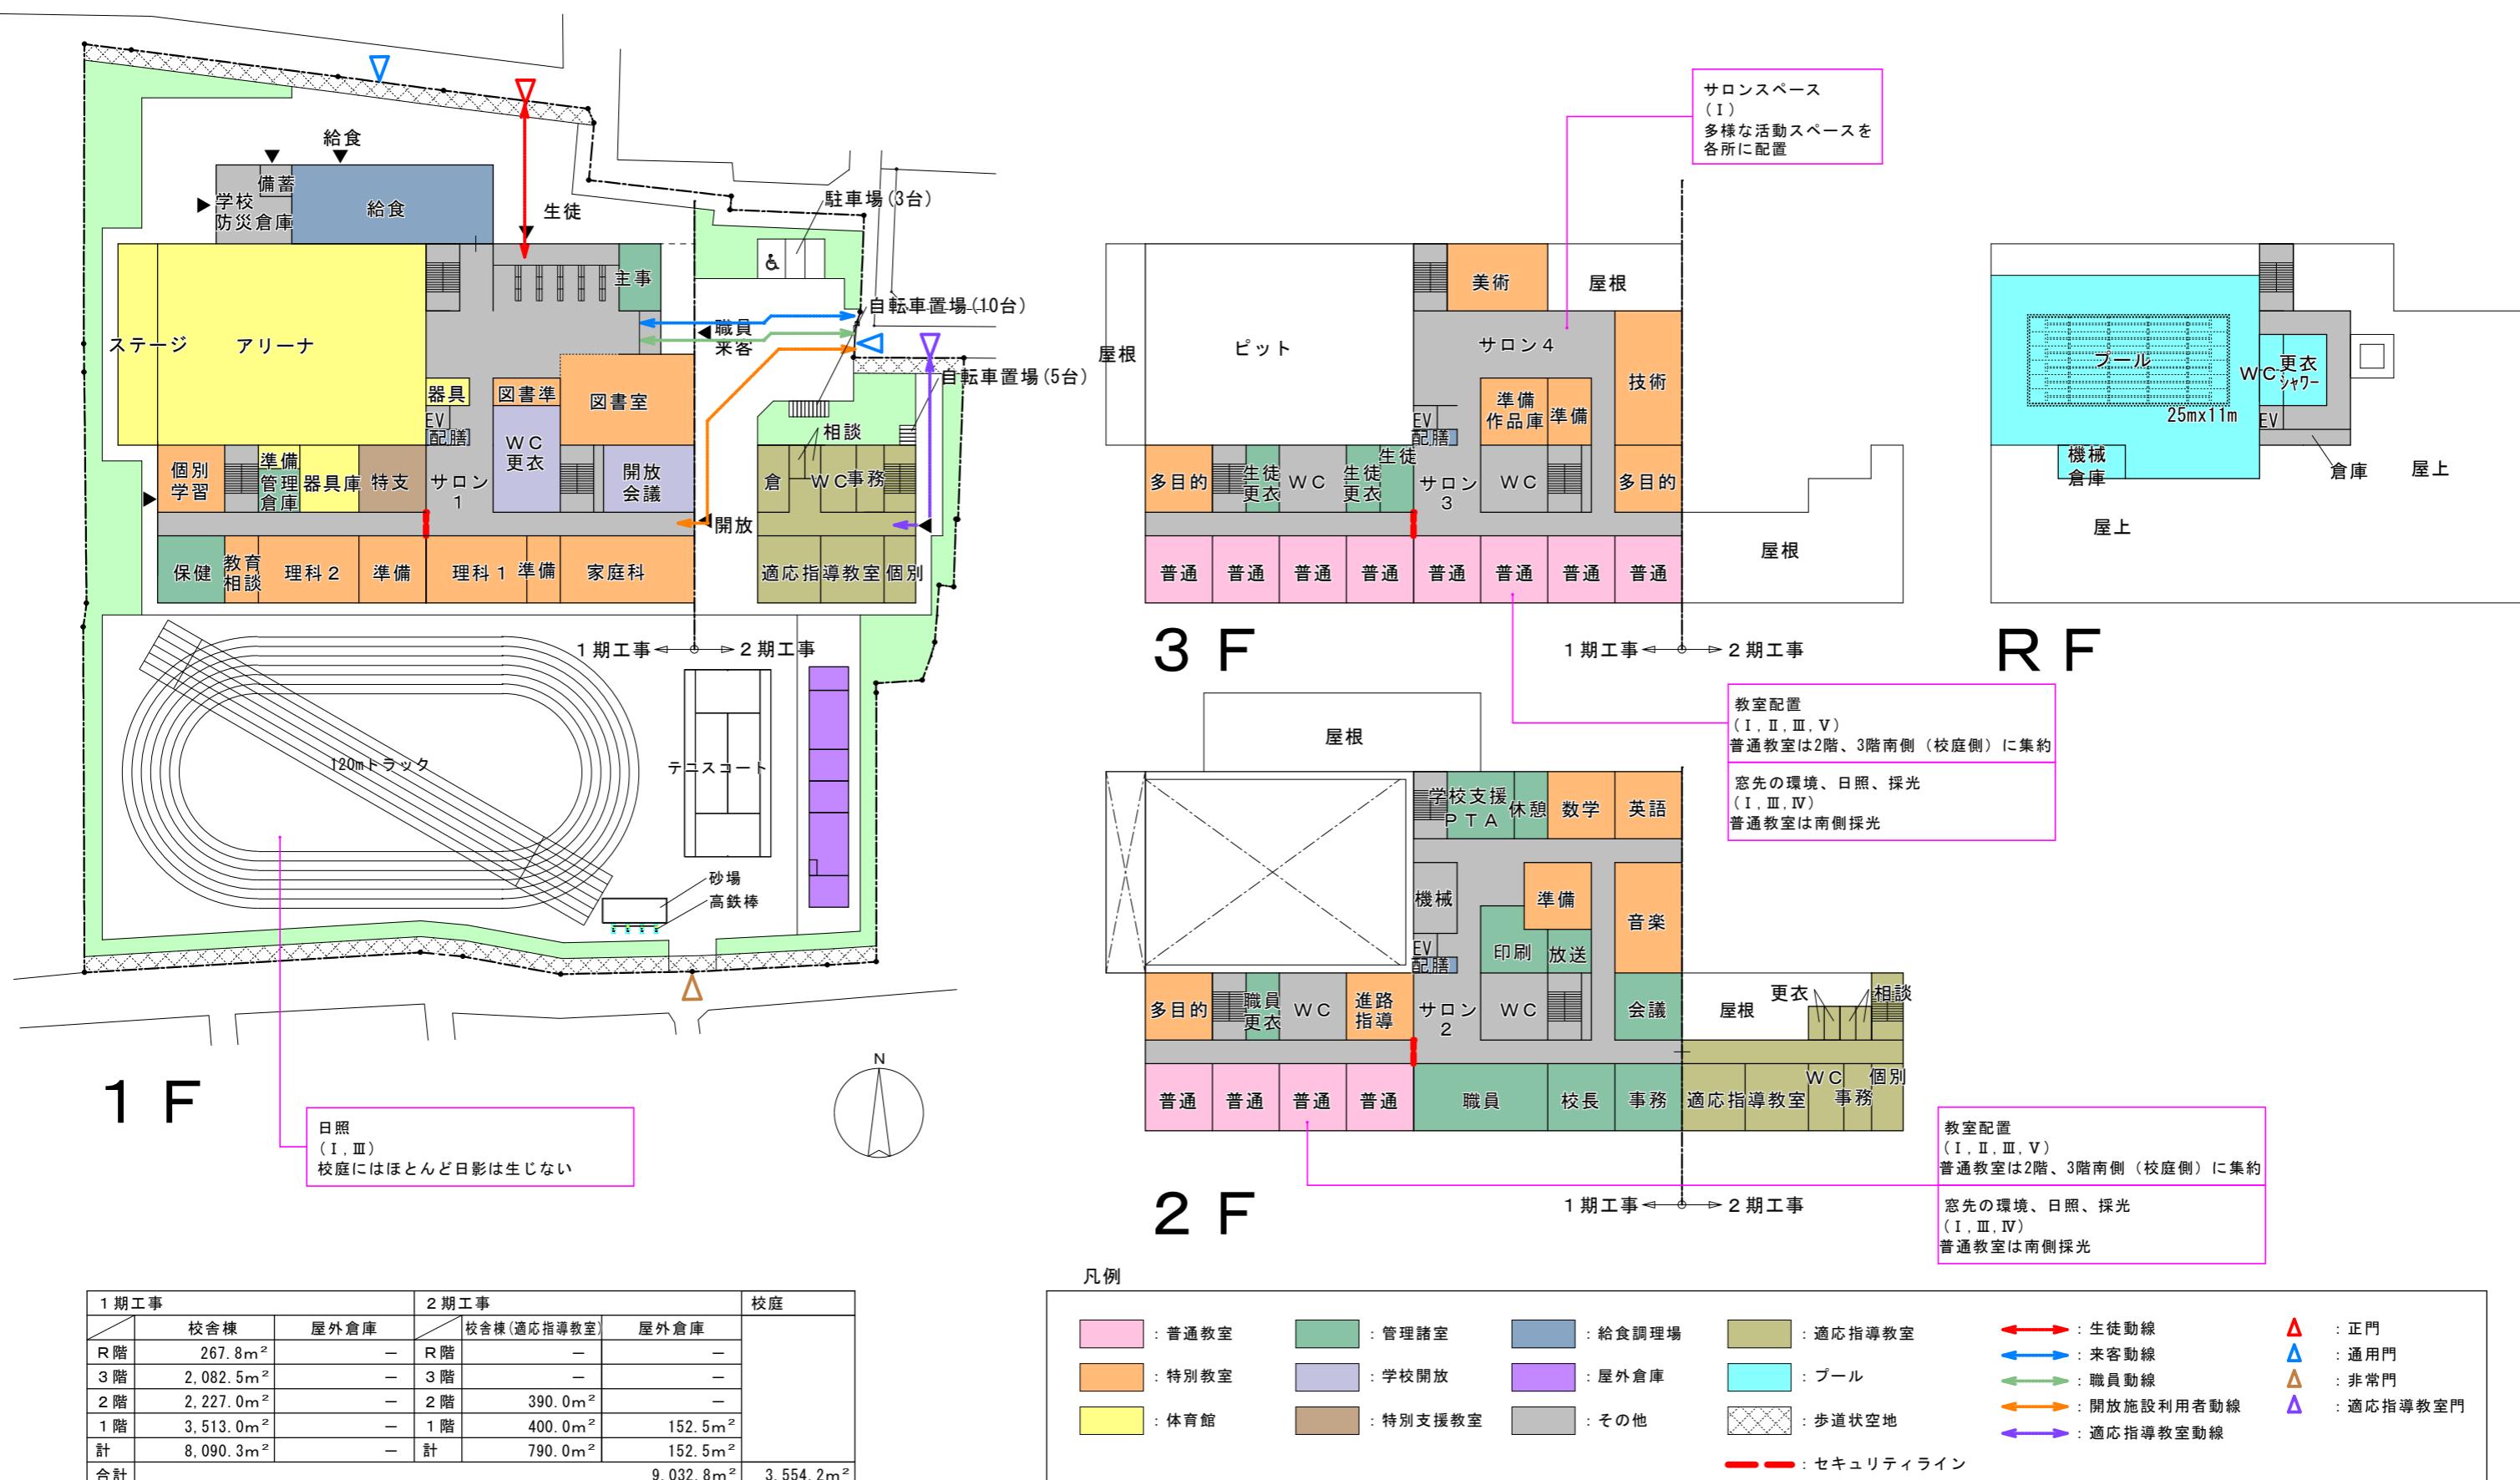

※本資料は検討段階のものであり、各種手続き・届出等により変更となる可能性があります。

## C案平面図

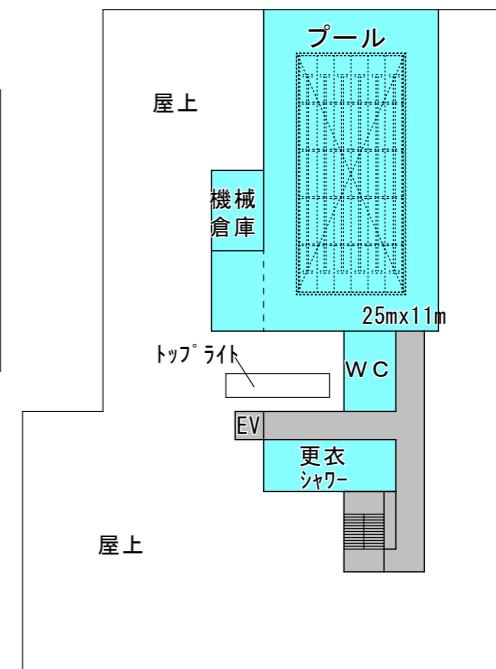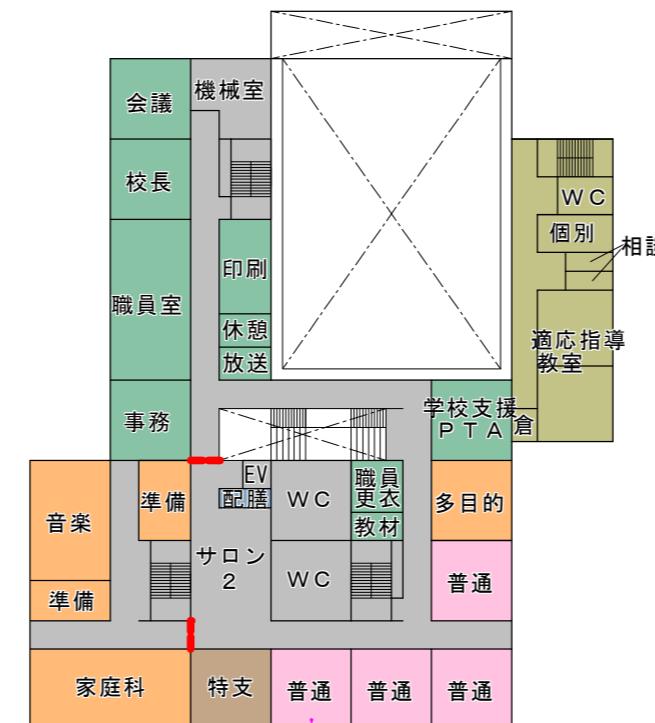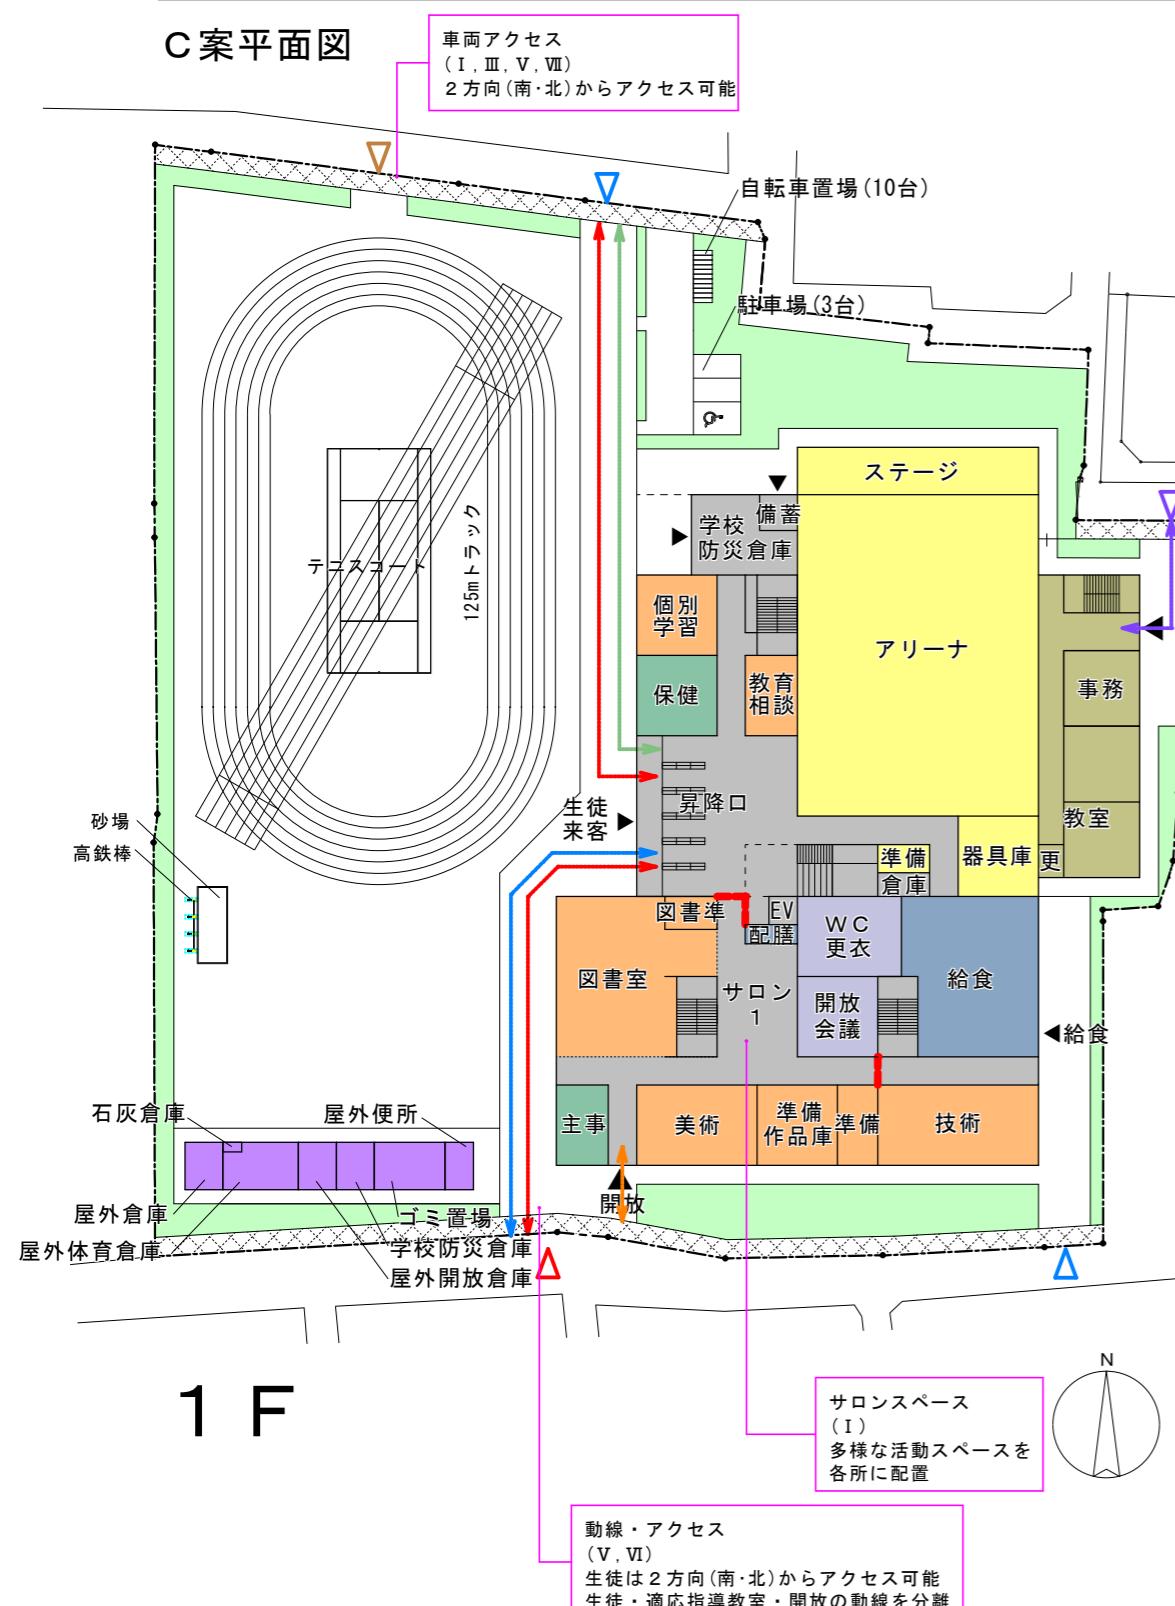

2 F

3 F

RF

## 窓先の環境、日照、採光 (I, III, IV)

1期工事				校庭
	校舎棟	校舎棟(適応指導教室)	屋外倉庫	
R階	344.8m <sup>2</sup>	—	—	
3階	2,285.5m <sup>2</sup>	—	—	
2階	2,271.3m <sup>2</sup>	342.4m <sup>2</sup>	—	
1階	3,337.9m <sup>2</sup>	342.4m <sup>2</sup>	152.5m <sup>2</sup>	
計	8,239.5m <sup>2</sup>	684.8m <sup>2</sup>	152.5m <sup>2</sup>	
合計			9,076.8m <sup>2</sup>	3,900.8m <sup>2</sup>



※本資料は検討段階のものであり、各種手続き・届出等により変更となる可能性があります。