



校舎配置案ごとの日影図

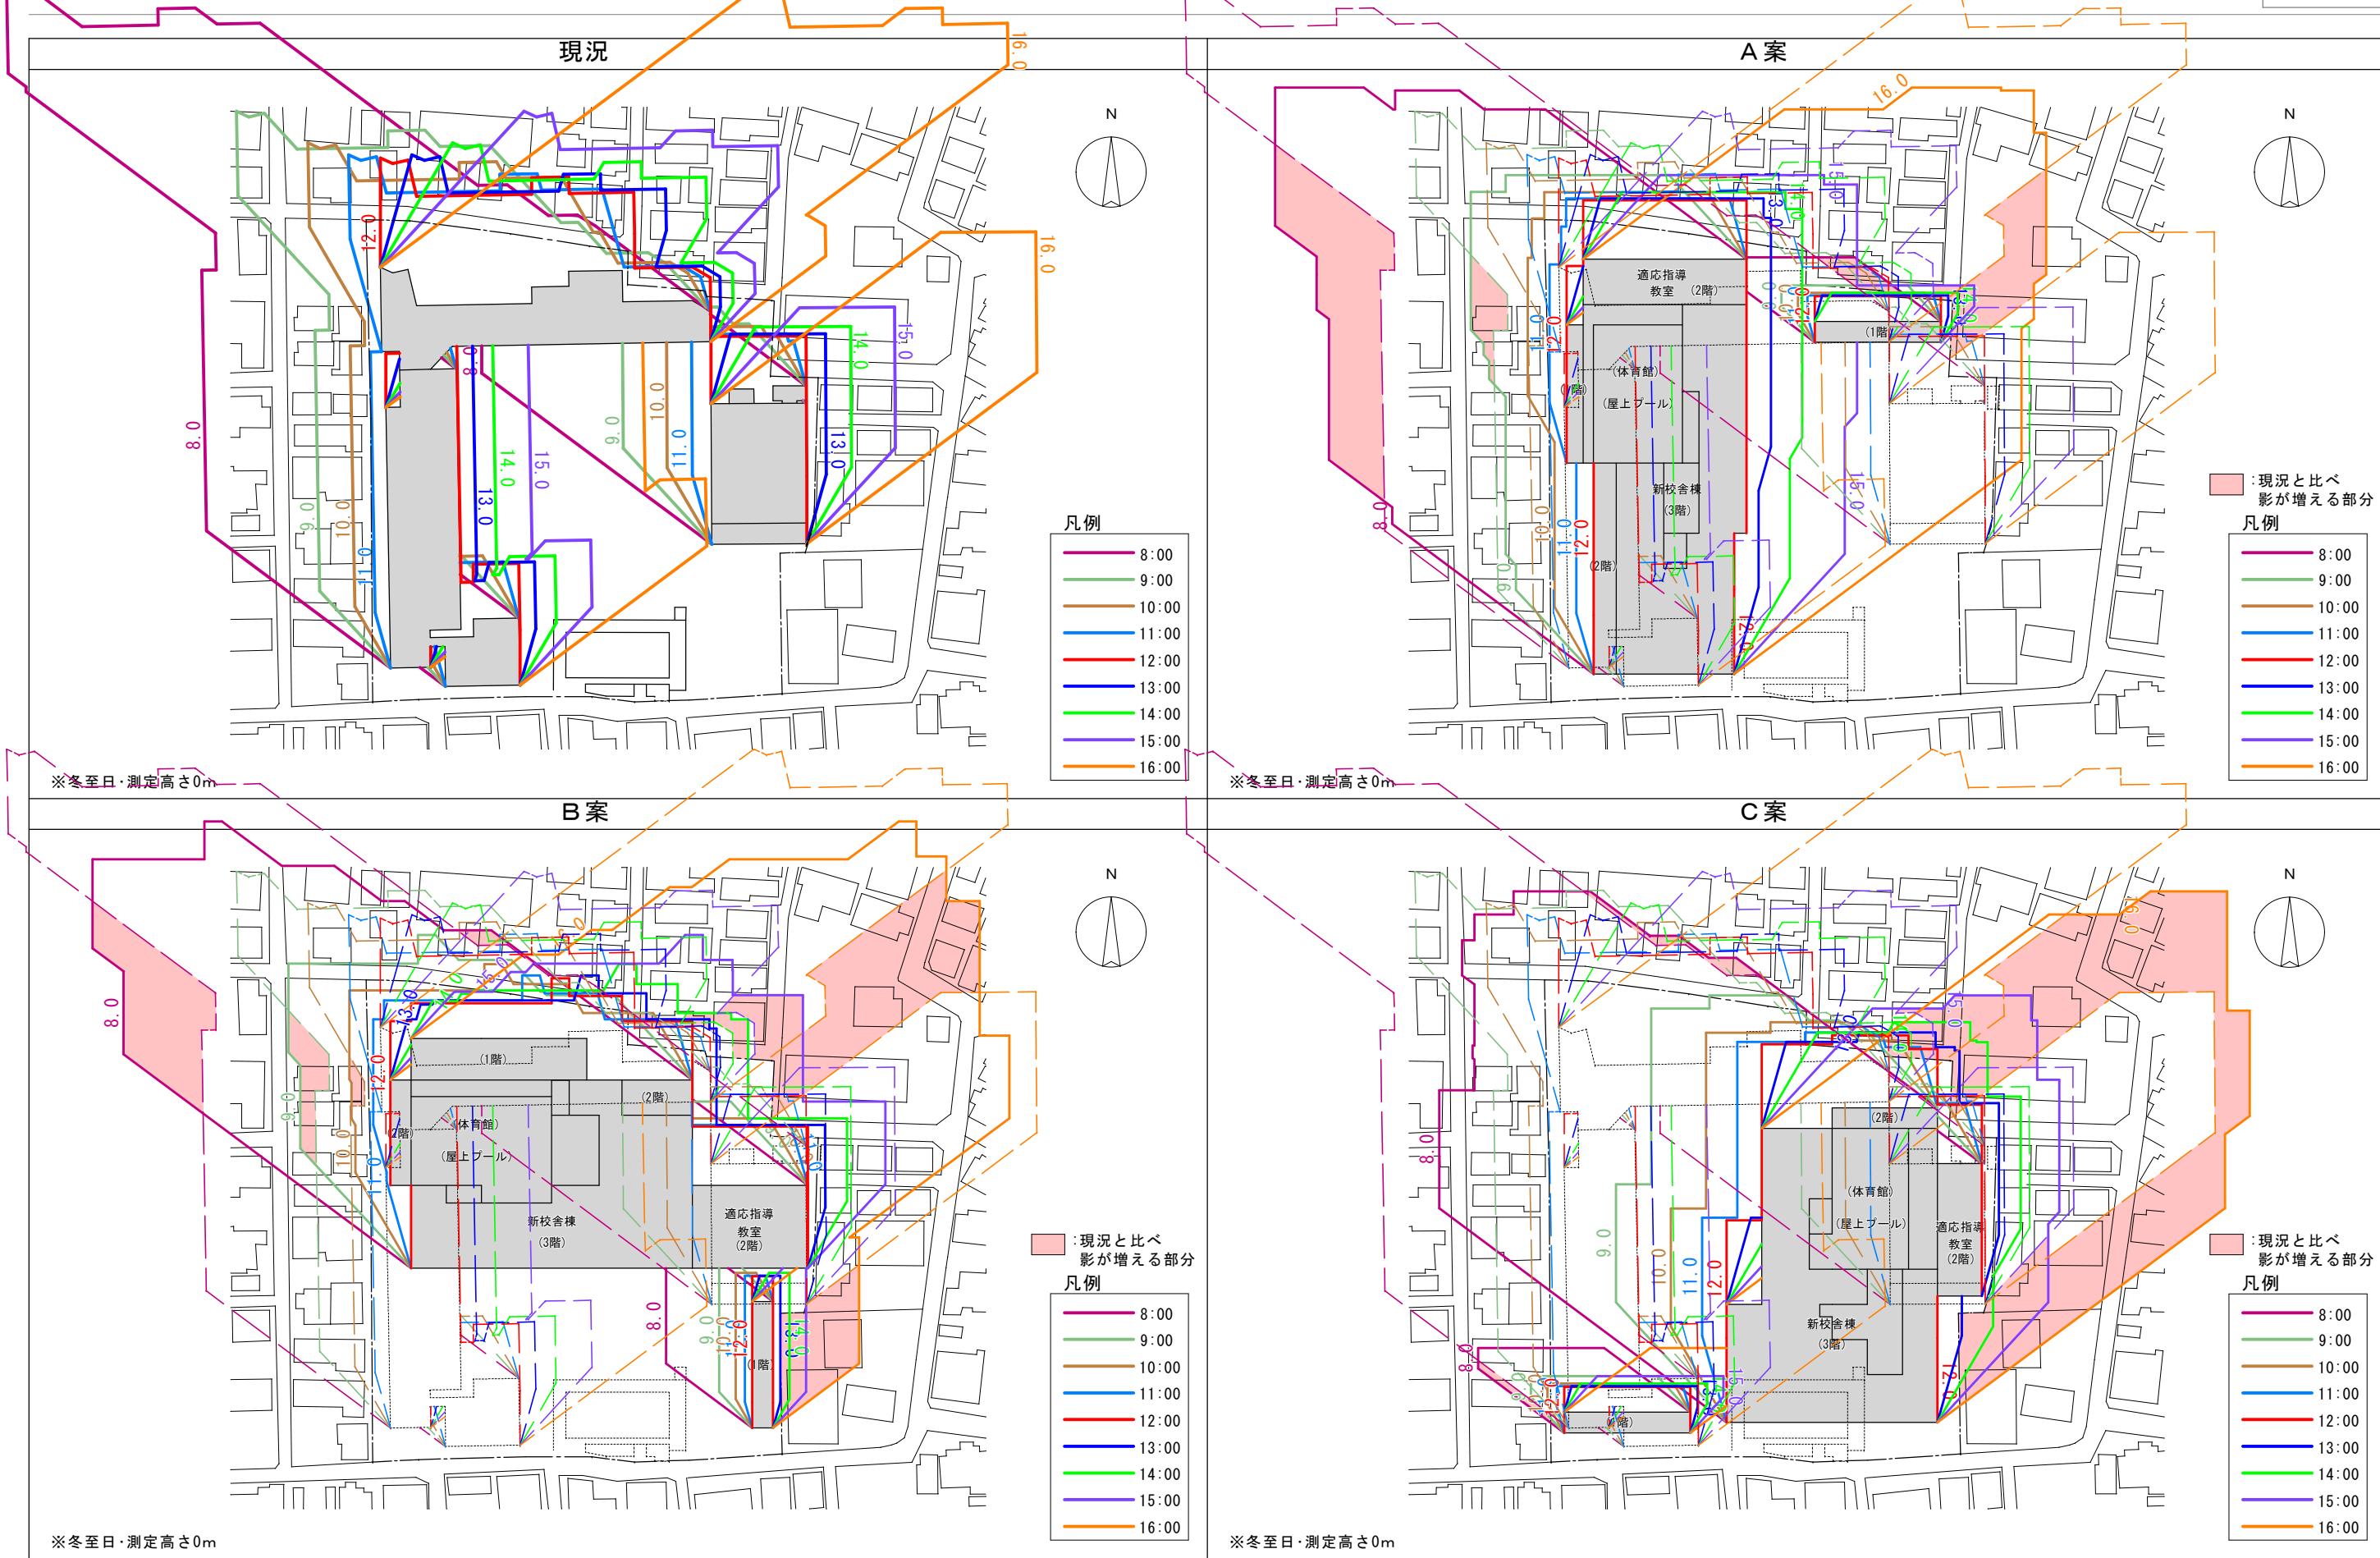

※本資料は検討段階のものであり、各種手続き・届出等により変更となる可能性があります。

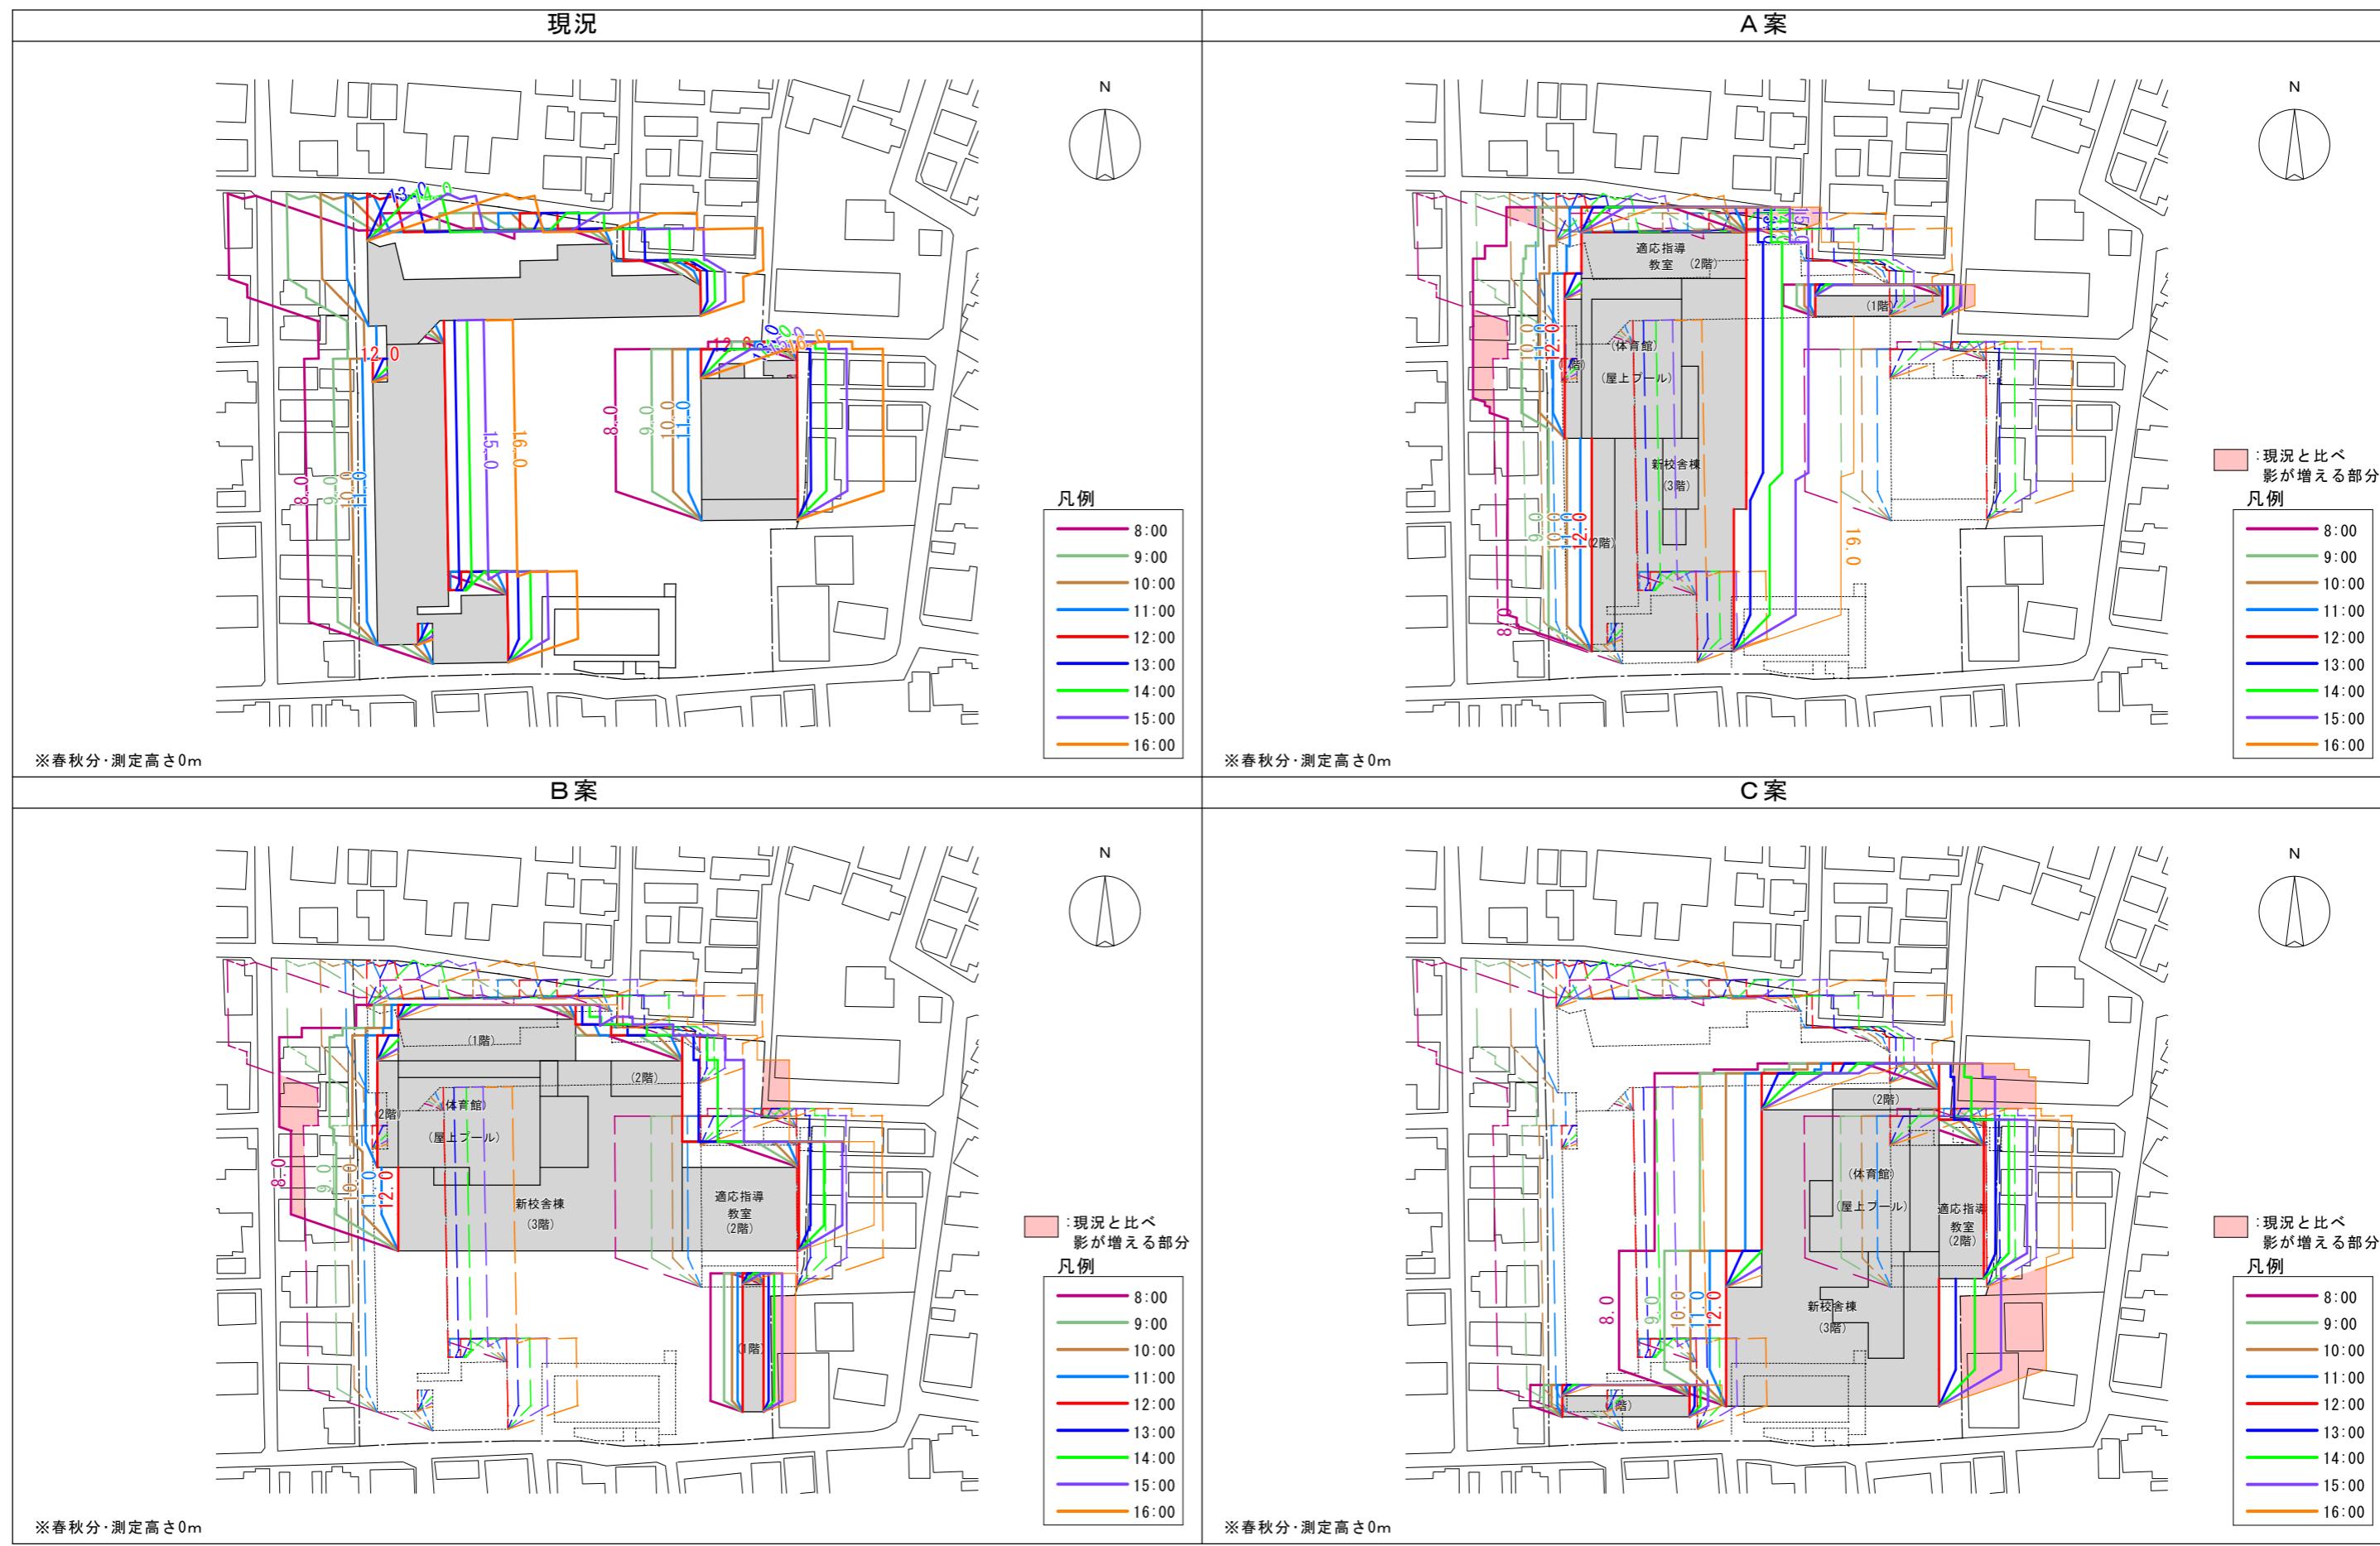



※本資料は検討段階のものであり、各種手続き・届出等により変更となる可能性があります。