配置図

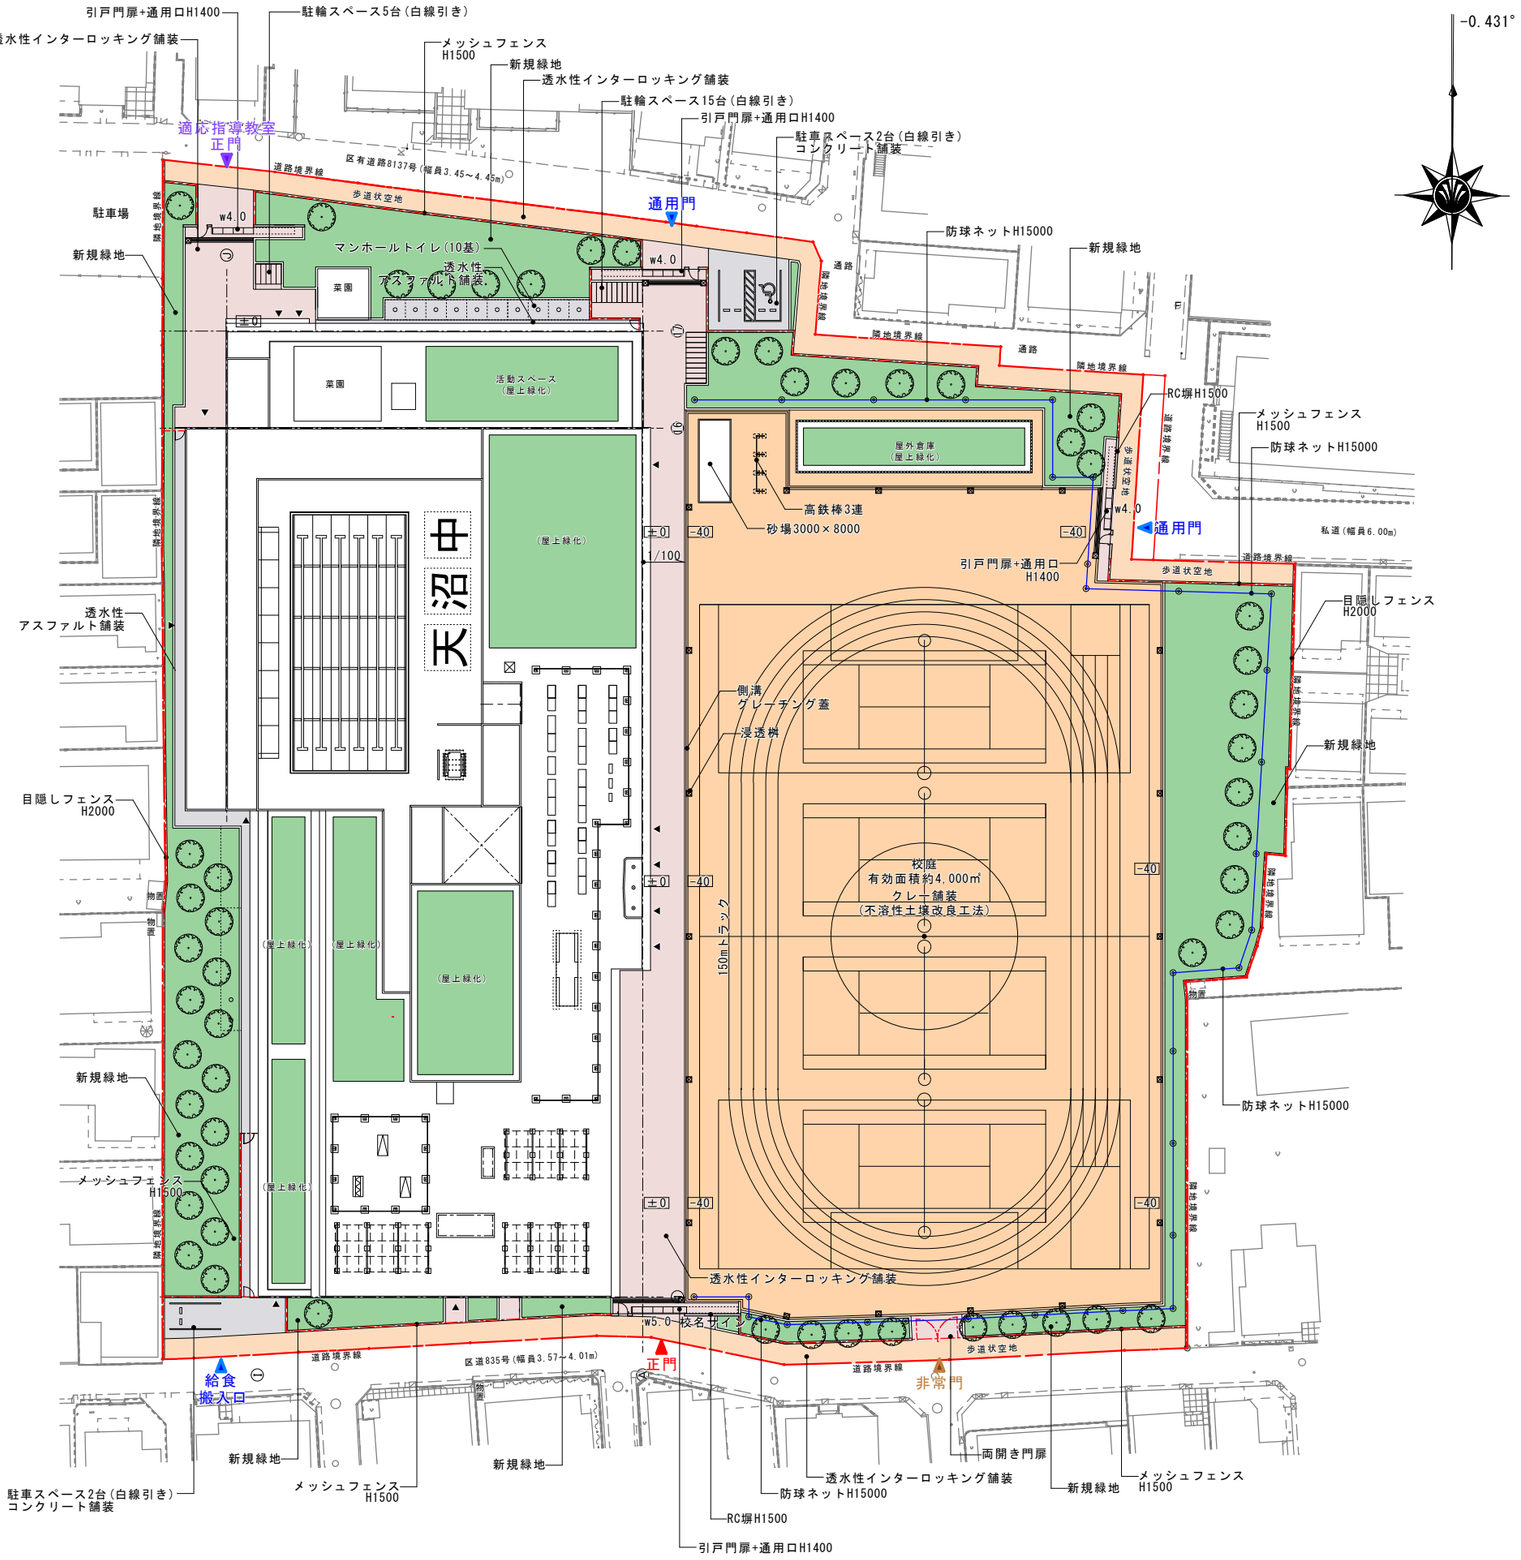

杉並区立天沼中学校及び併設１施設改築工事に伴う基本設計業務委託

Title	配置外構図	Scale	1/600	No.	A-01