


※ 1階平面図

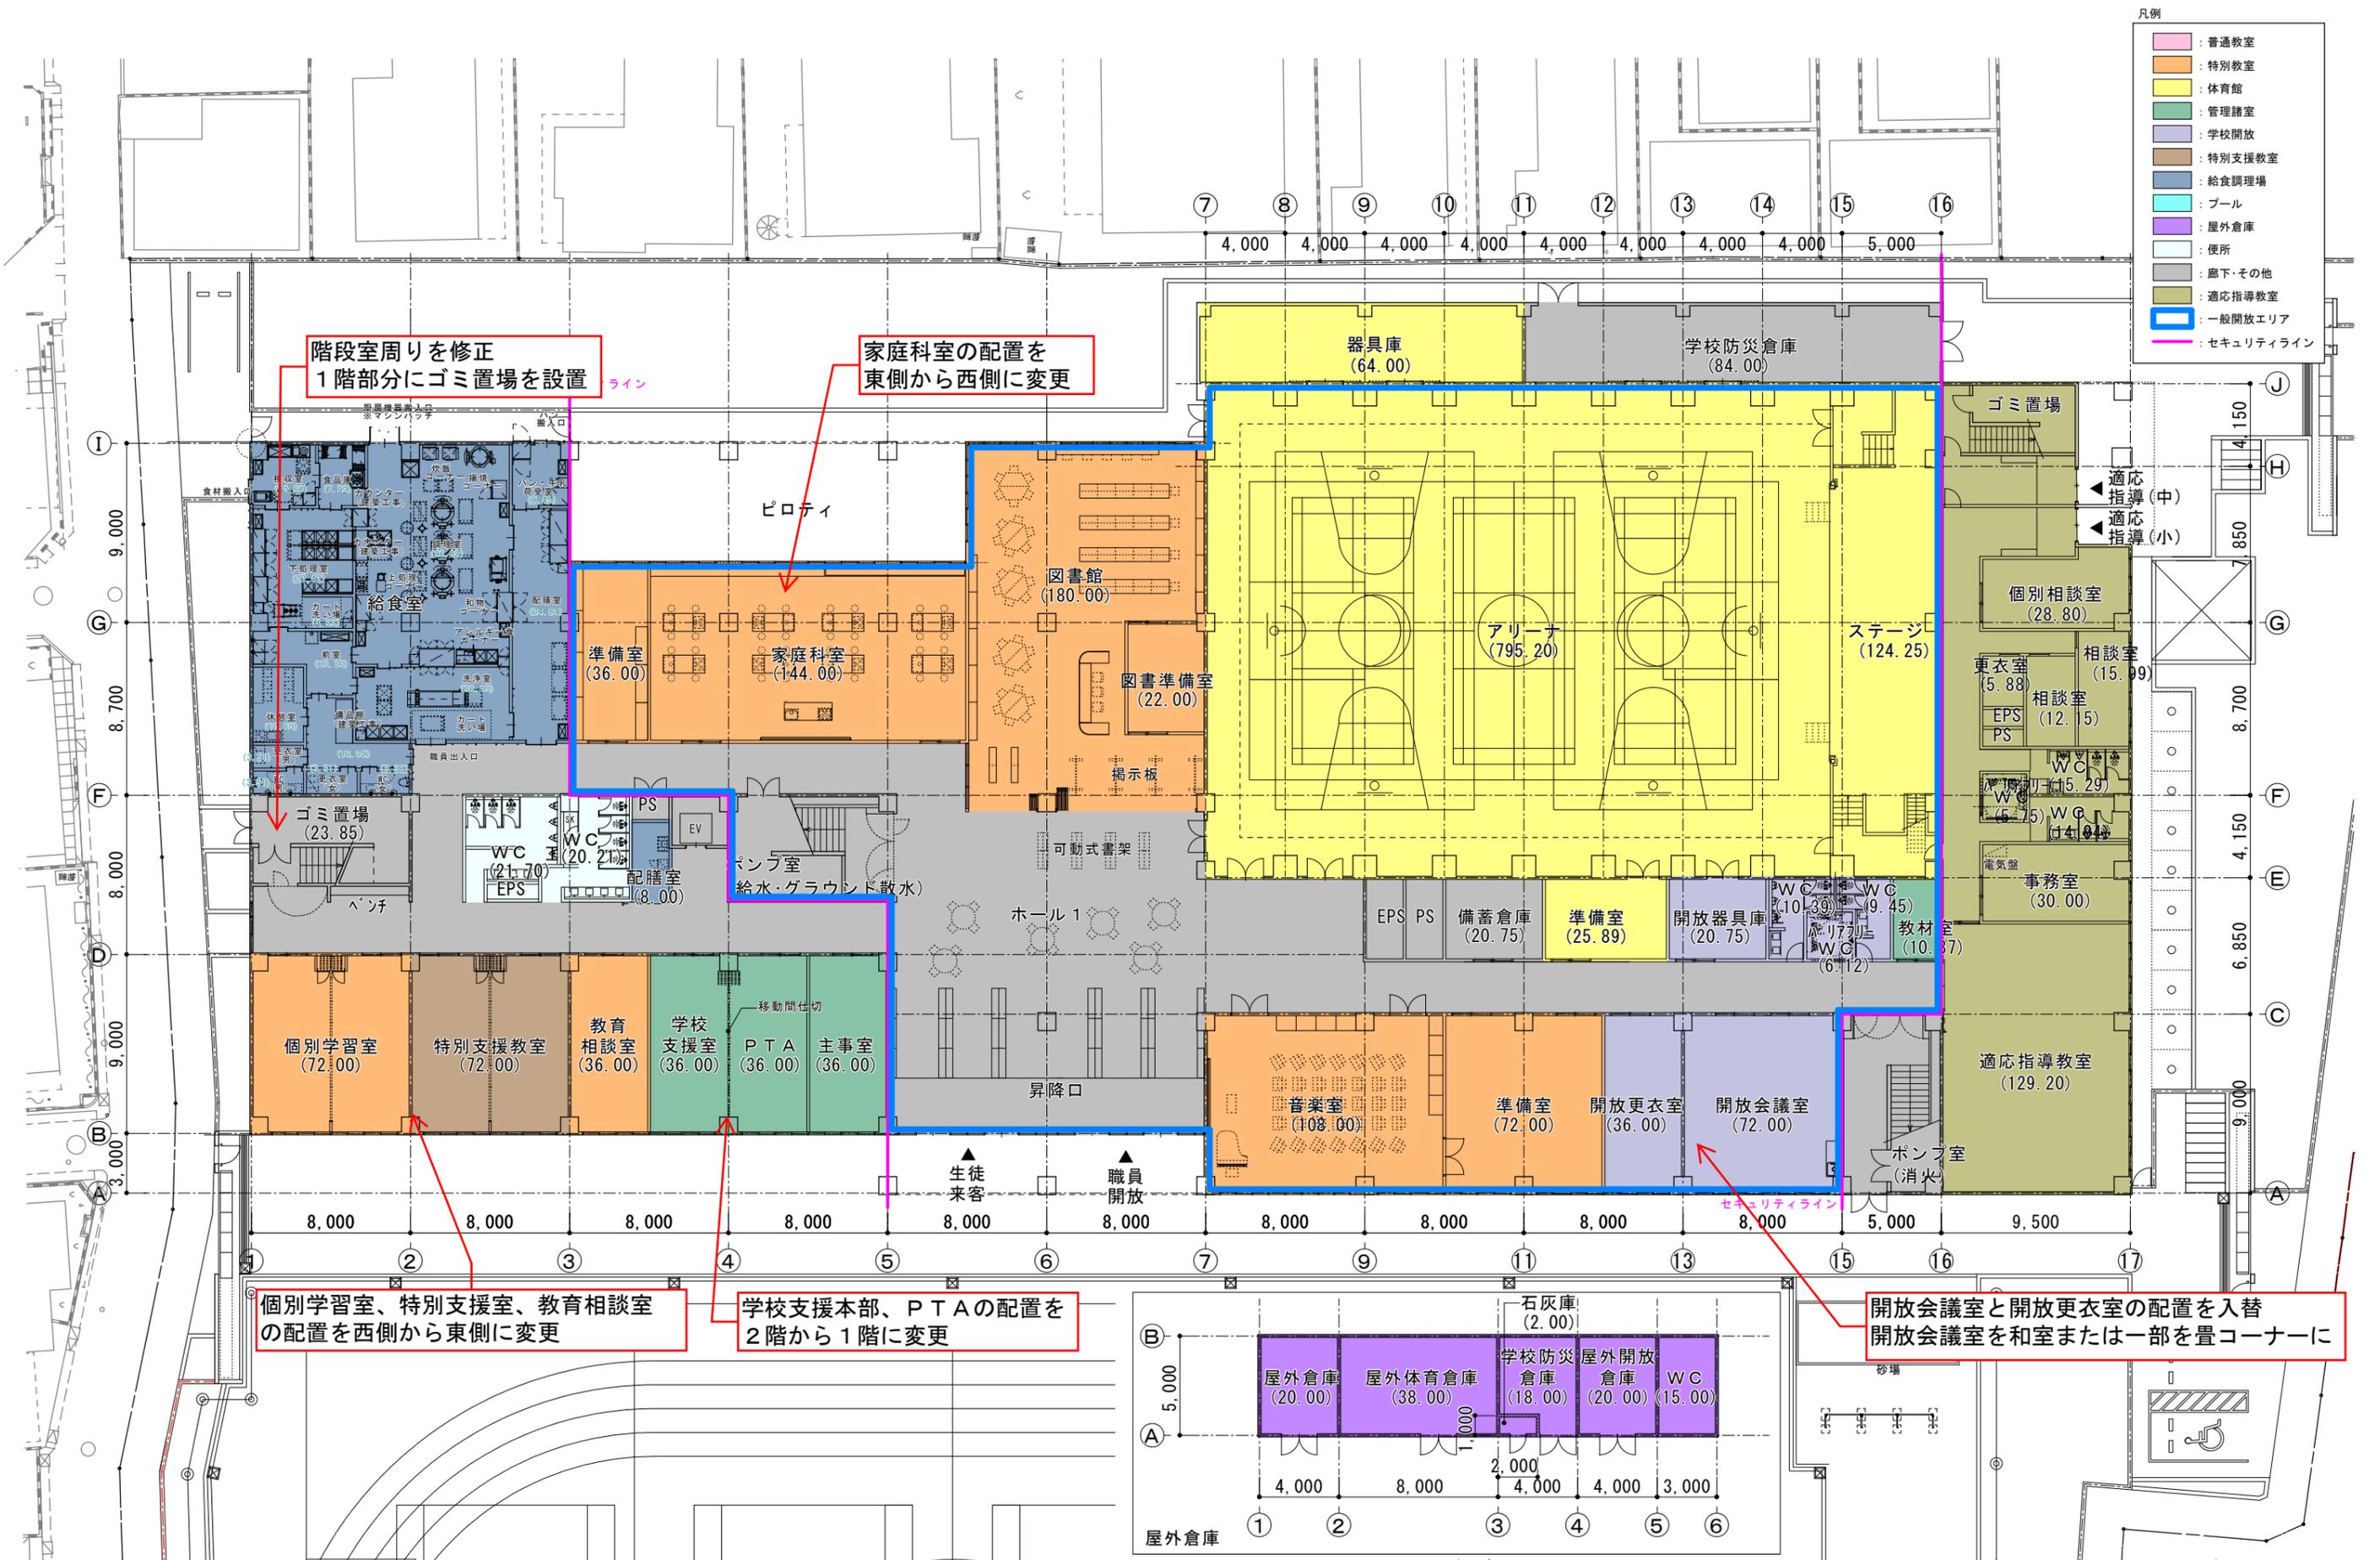

- 凡例
- 普通教室
 - 特別教室
 - 体育館
 - 管理諸室
 - 学校開放
 - 特別支援教室
 - 給食調理場
 - プール
 - 屋外倉庫
 - 便所
 - 廊下・その他
 - 適応指導教室
 - 一般開放エリア
 - セキュリティライン


階段室周りを修正
1階部分にゴミ置場を設置


家庭科室の配置を
東側から西側に変更

個別学習室、特別支援室、教育相談室
の配置を西側から東側に変更


学校支援本部、PTAの配置を
2階から1階に変更

開放会議室と開放更衣室の配置を入替
開放会議室を和室または一部を畳コーナーに

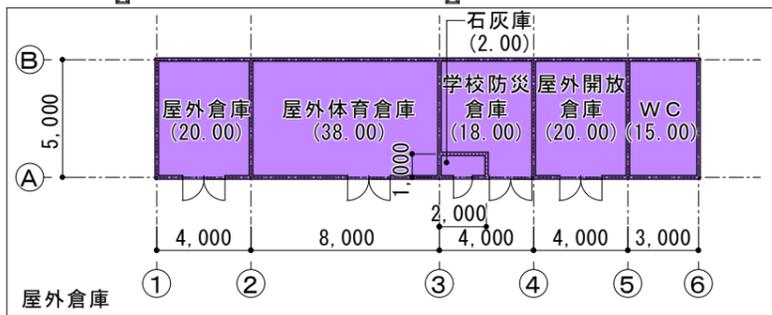

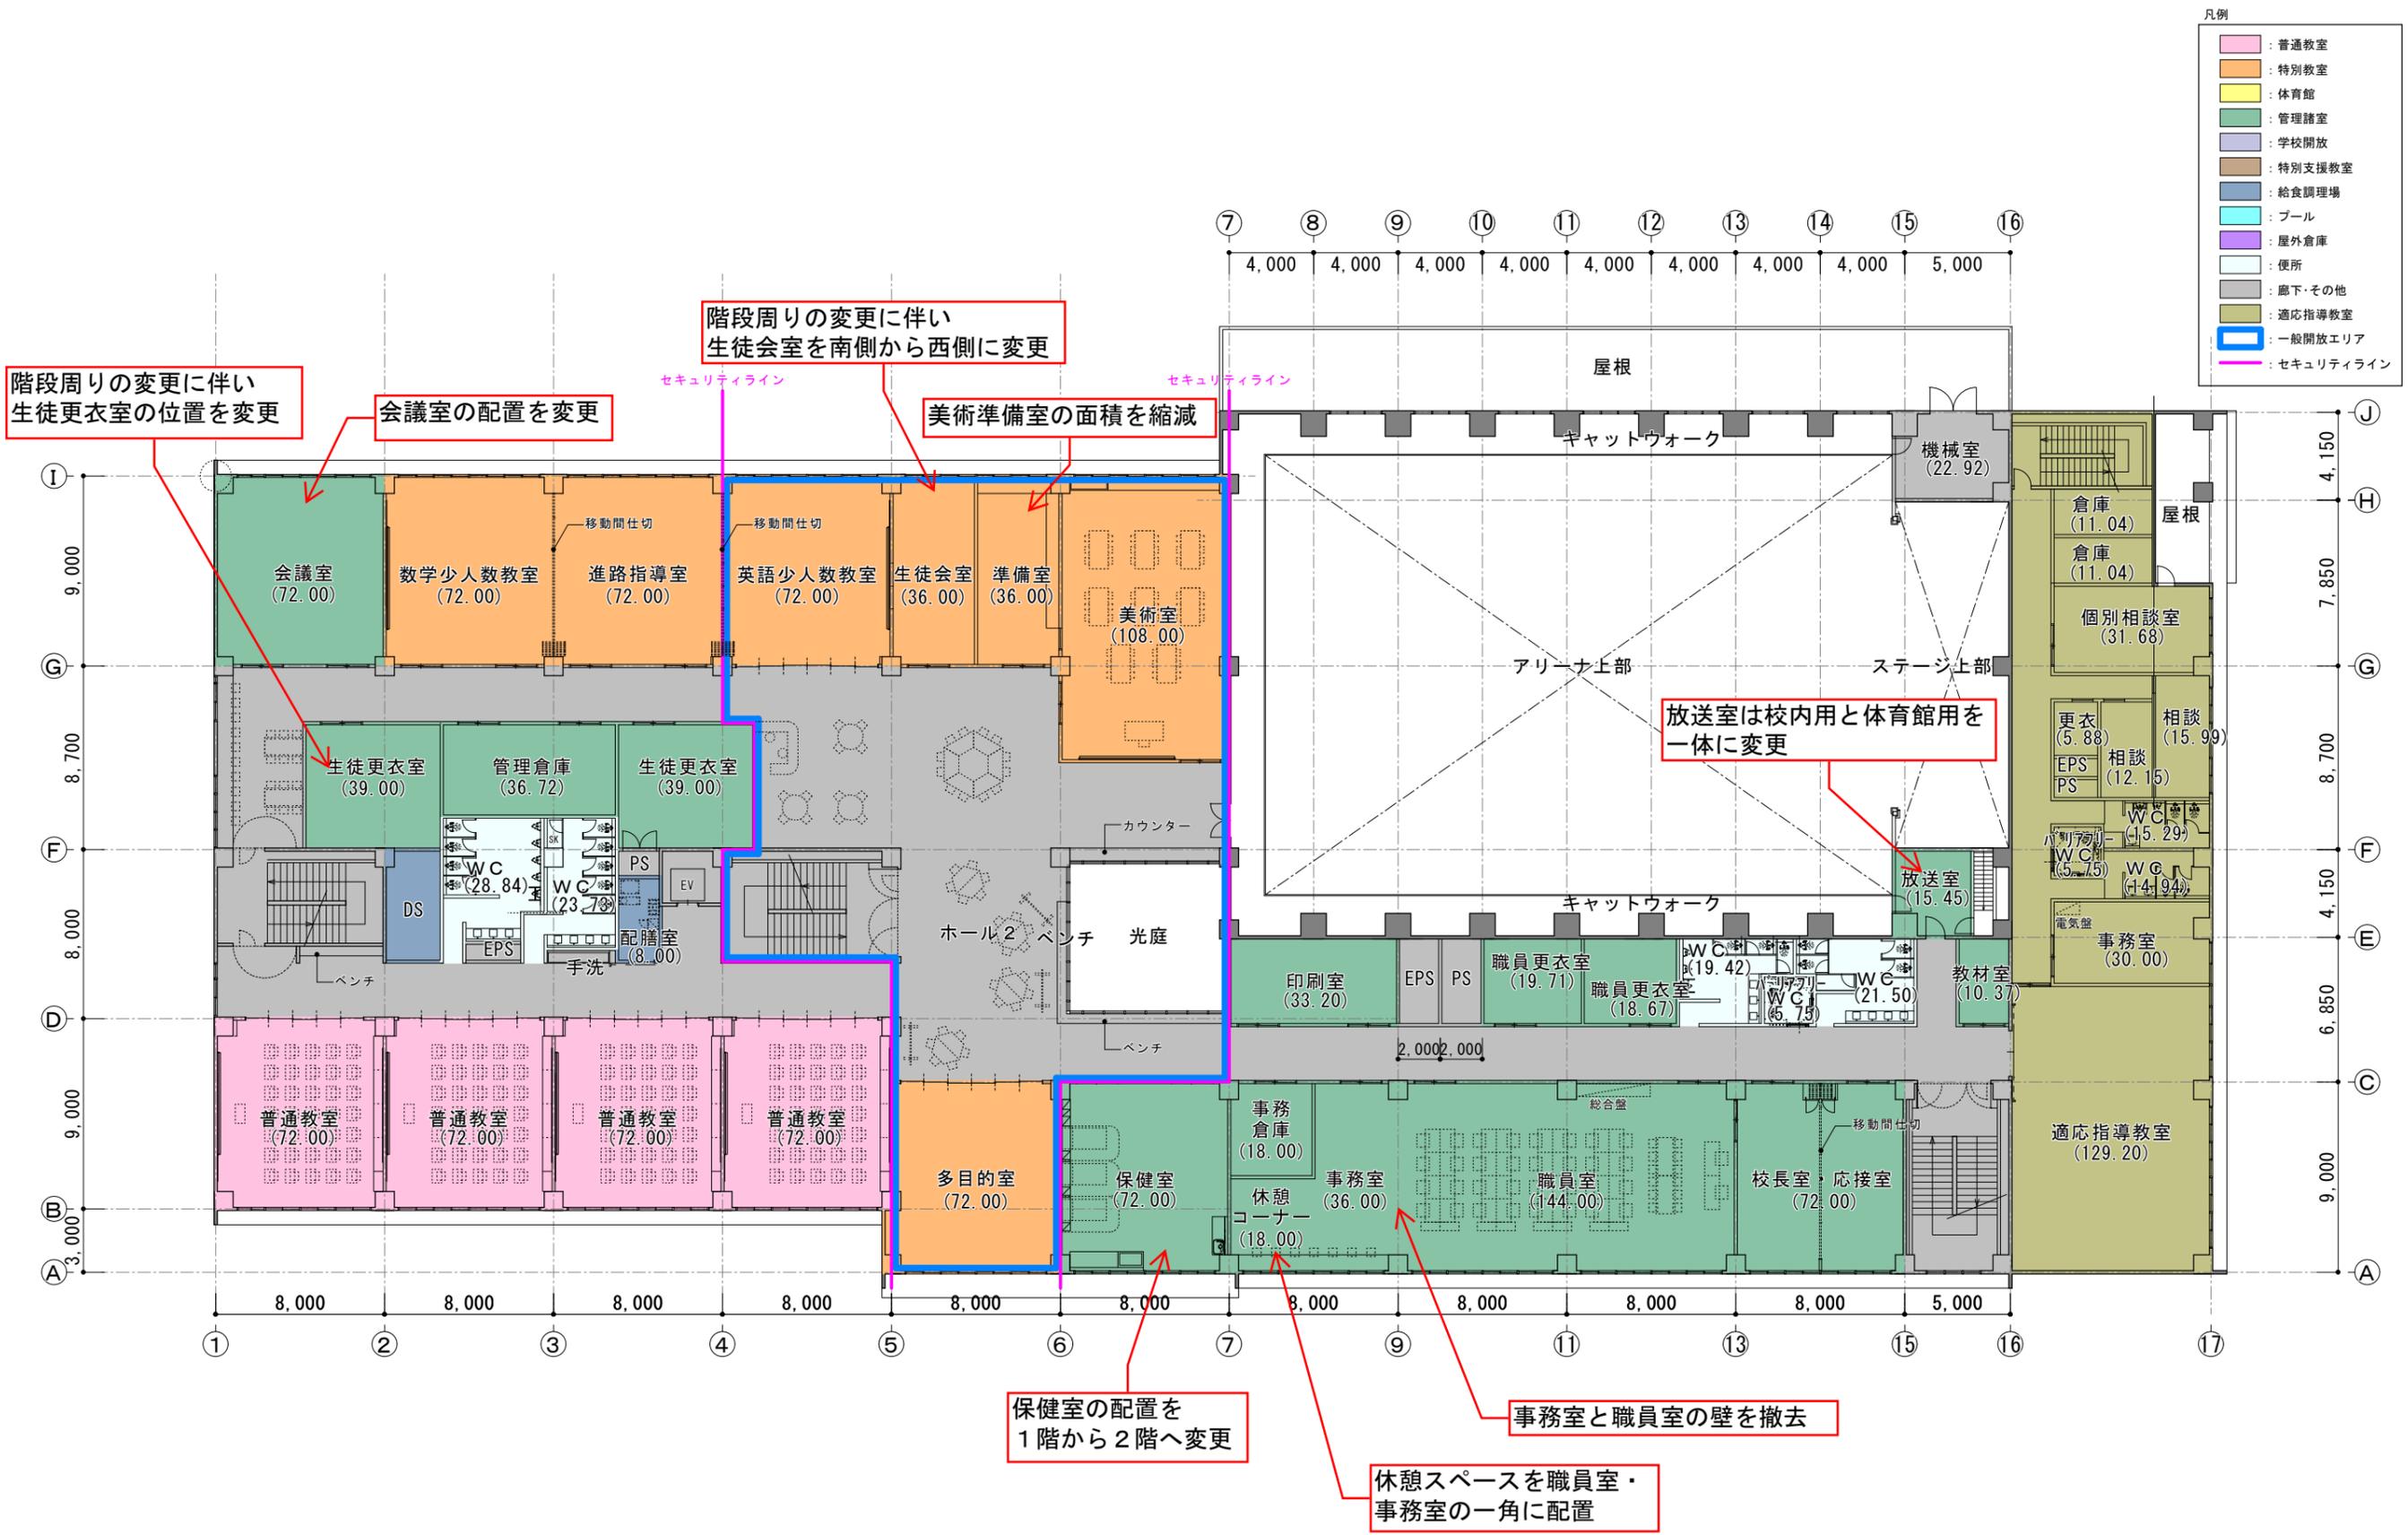

- 凡例
- : 普通教室
 - : 特別教室
 - : 体育館
 - : 管理諸室
 - : 学校開放
 - : 特別支援教室
 - : 給食調理場
 - : プール
 - : 屋外倉庫
 - : 便所
 - : 廊下・その他
 - : 適応指導教室
 - : 一般開放エリア
 - : セキュリティライン

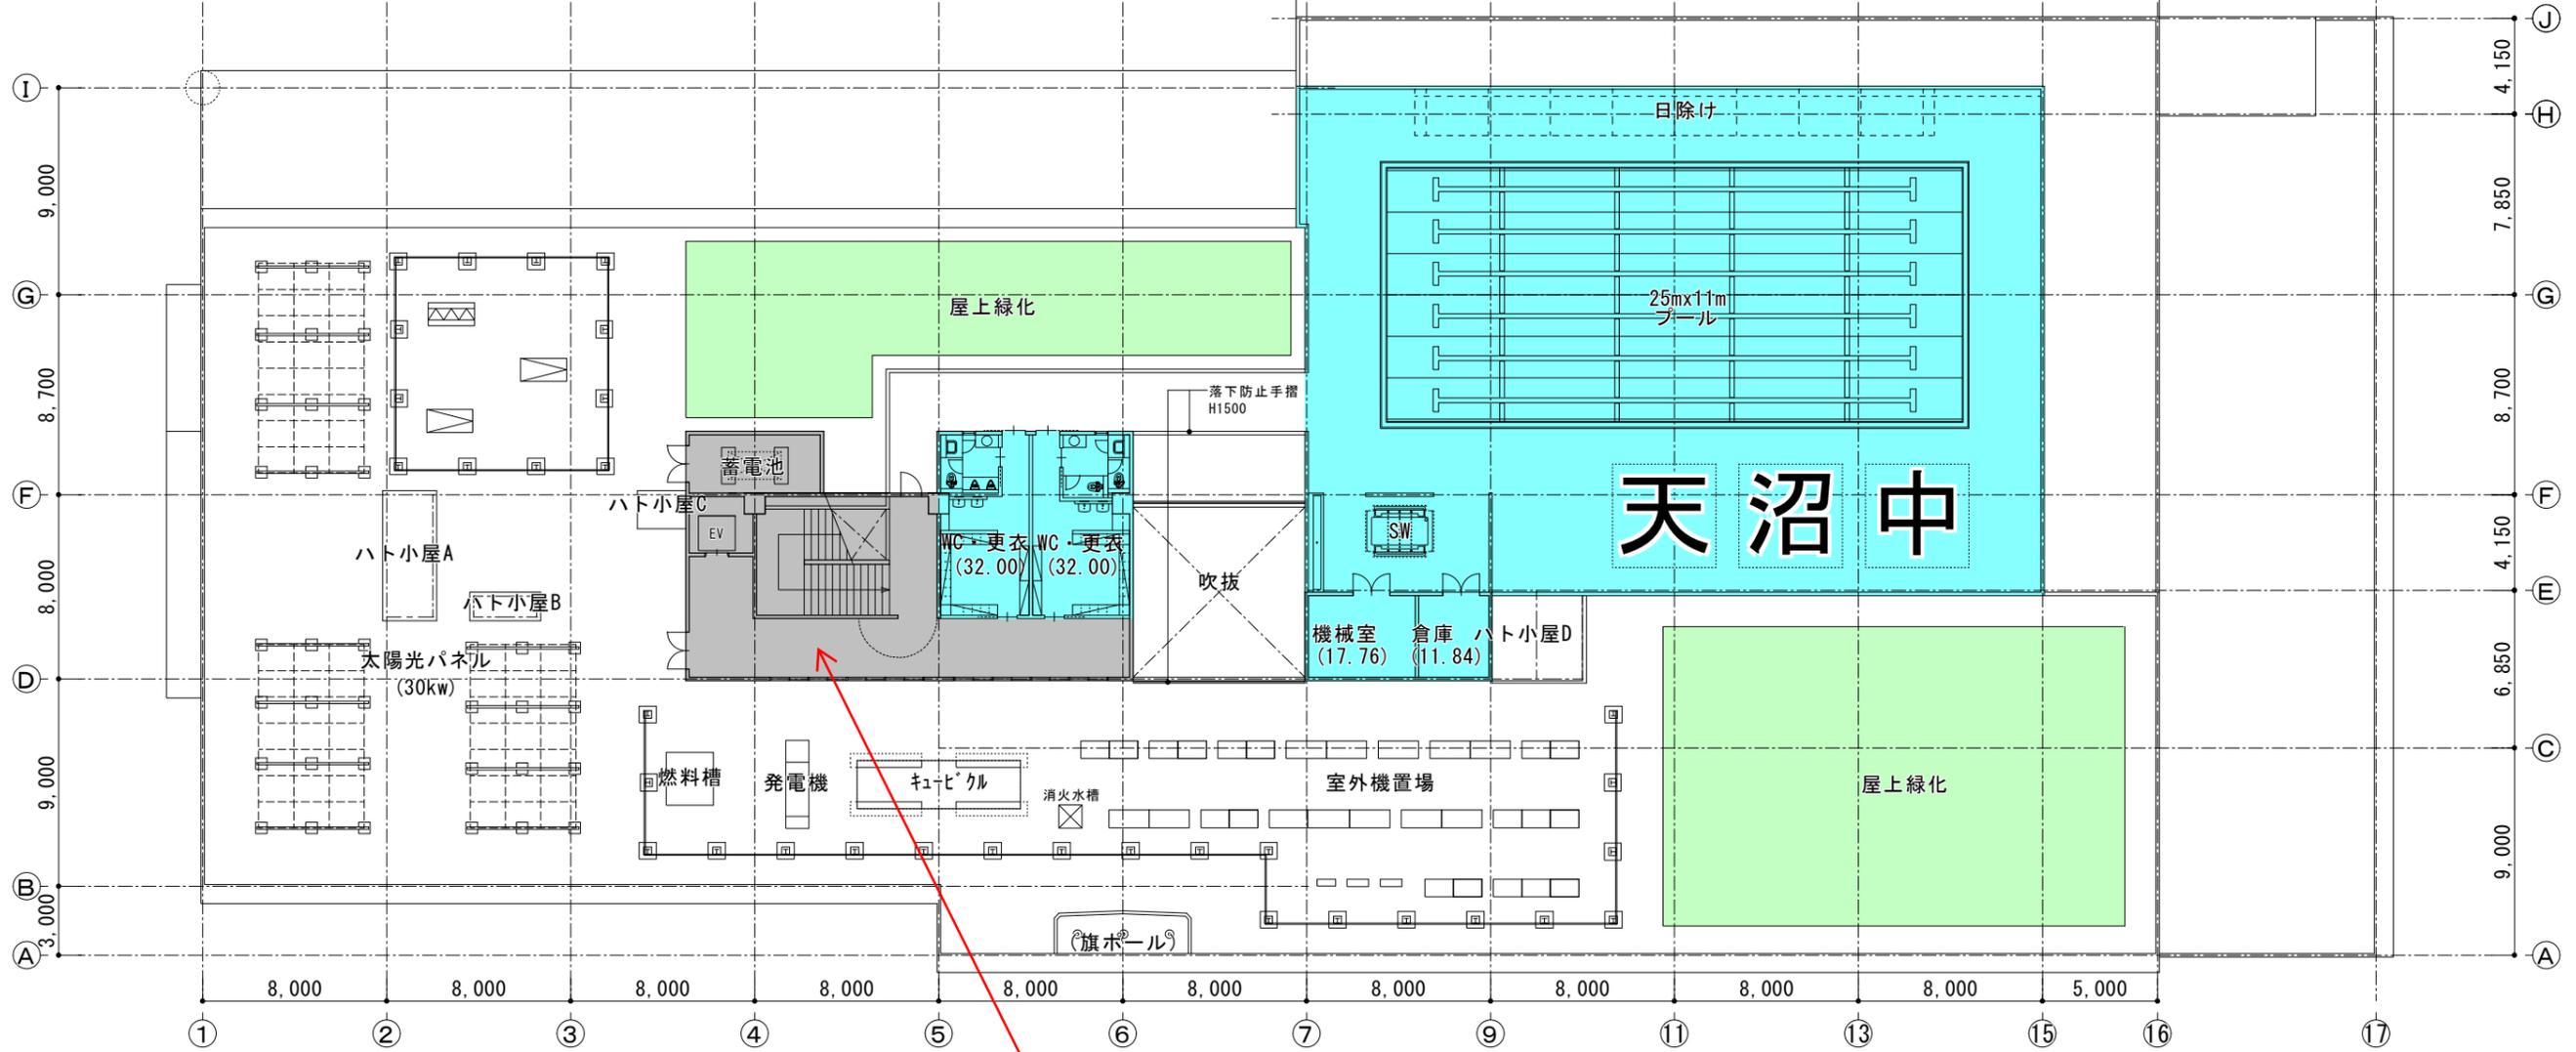

エレベーターからの動線見直し
廊下の形状を変更