


【面積】 床面積


4階	1,095㎡
3階	883㎡
2階	2,582㎡
1階	3,654㎡
合計	8,214㎡
(うち、コミふら面積 620㎡)	

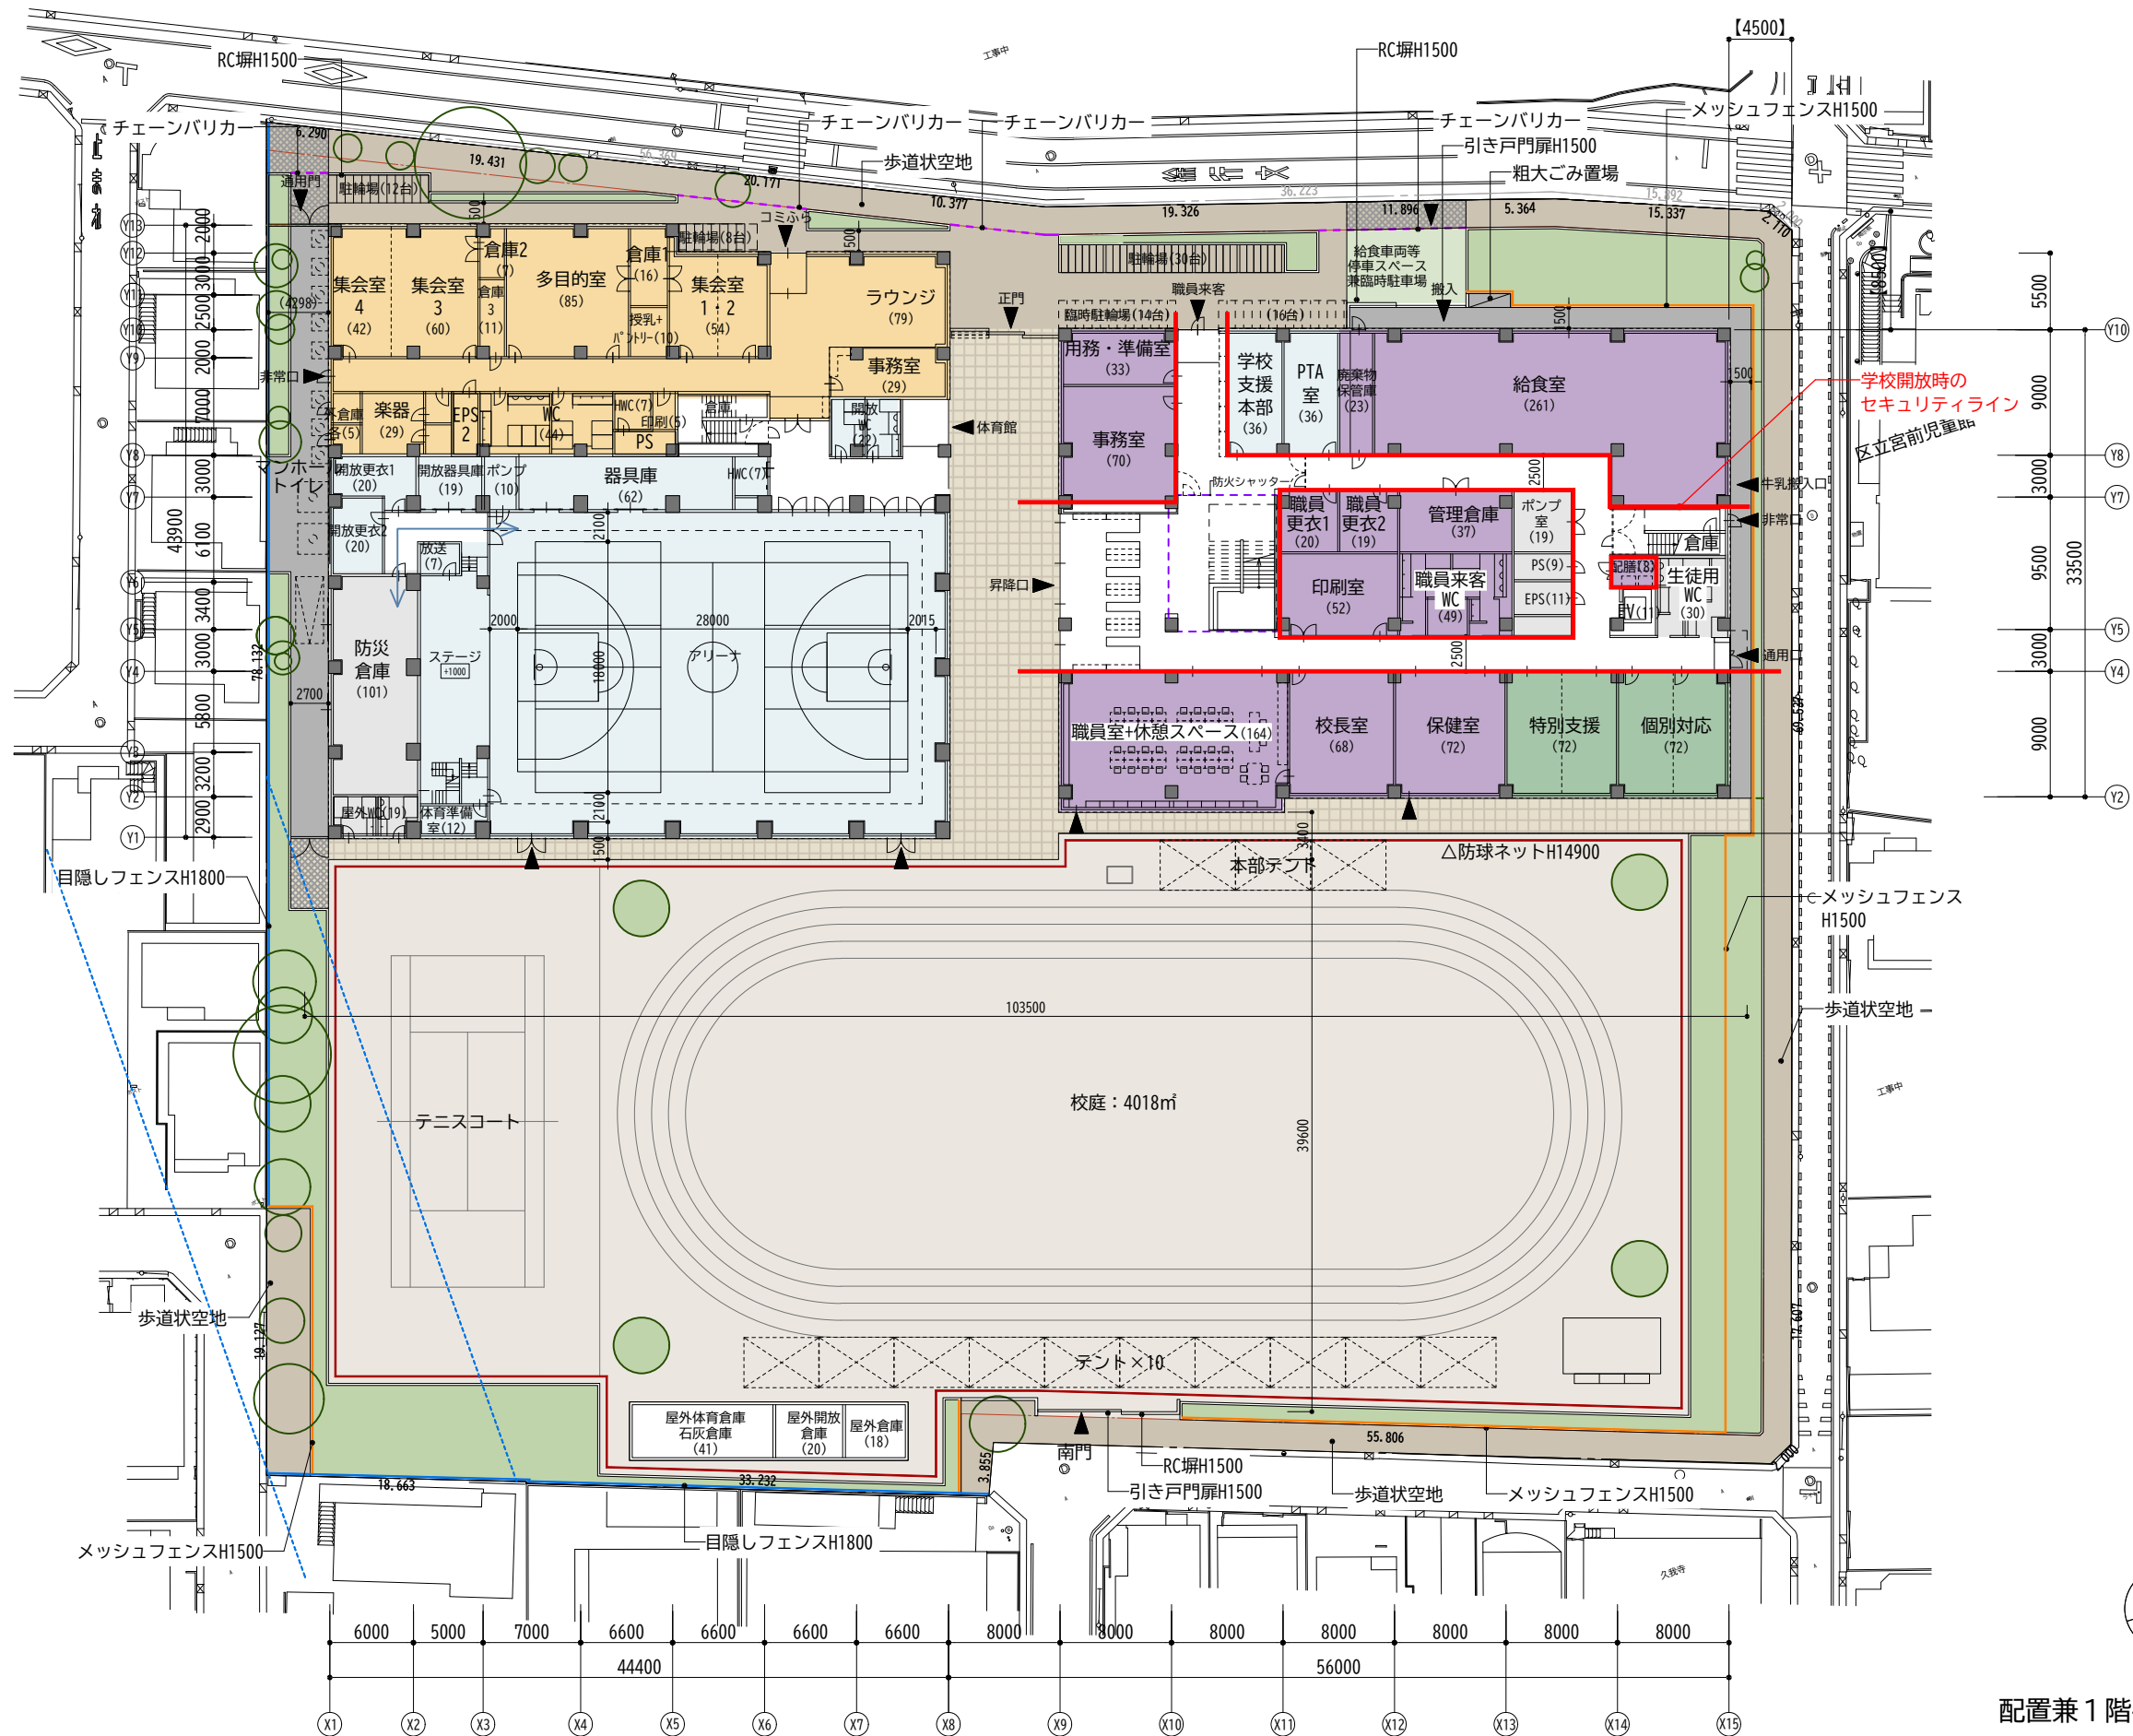


【凡例】

- 普通教室・特別支援教室
- 特別教室
- 管理諸室
- 屋内運動場・学校地域開放諸室
- コミュニティふらっと
- その他


配置兼1階平面図

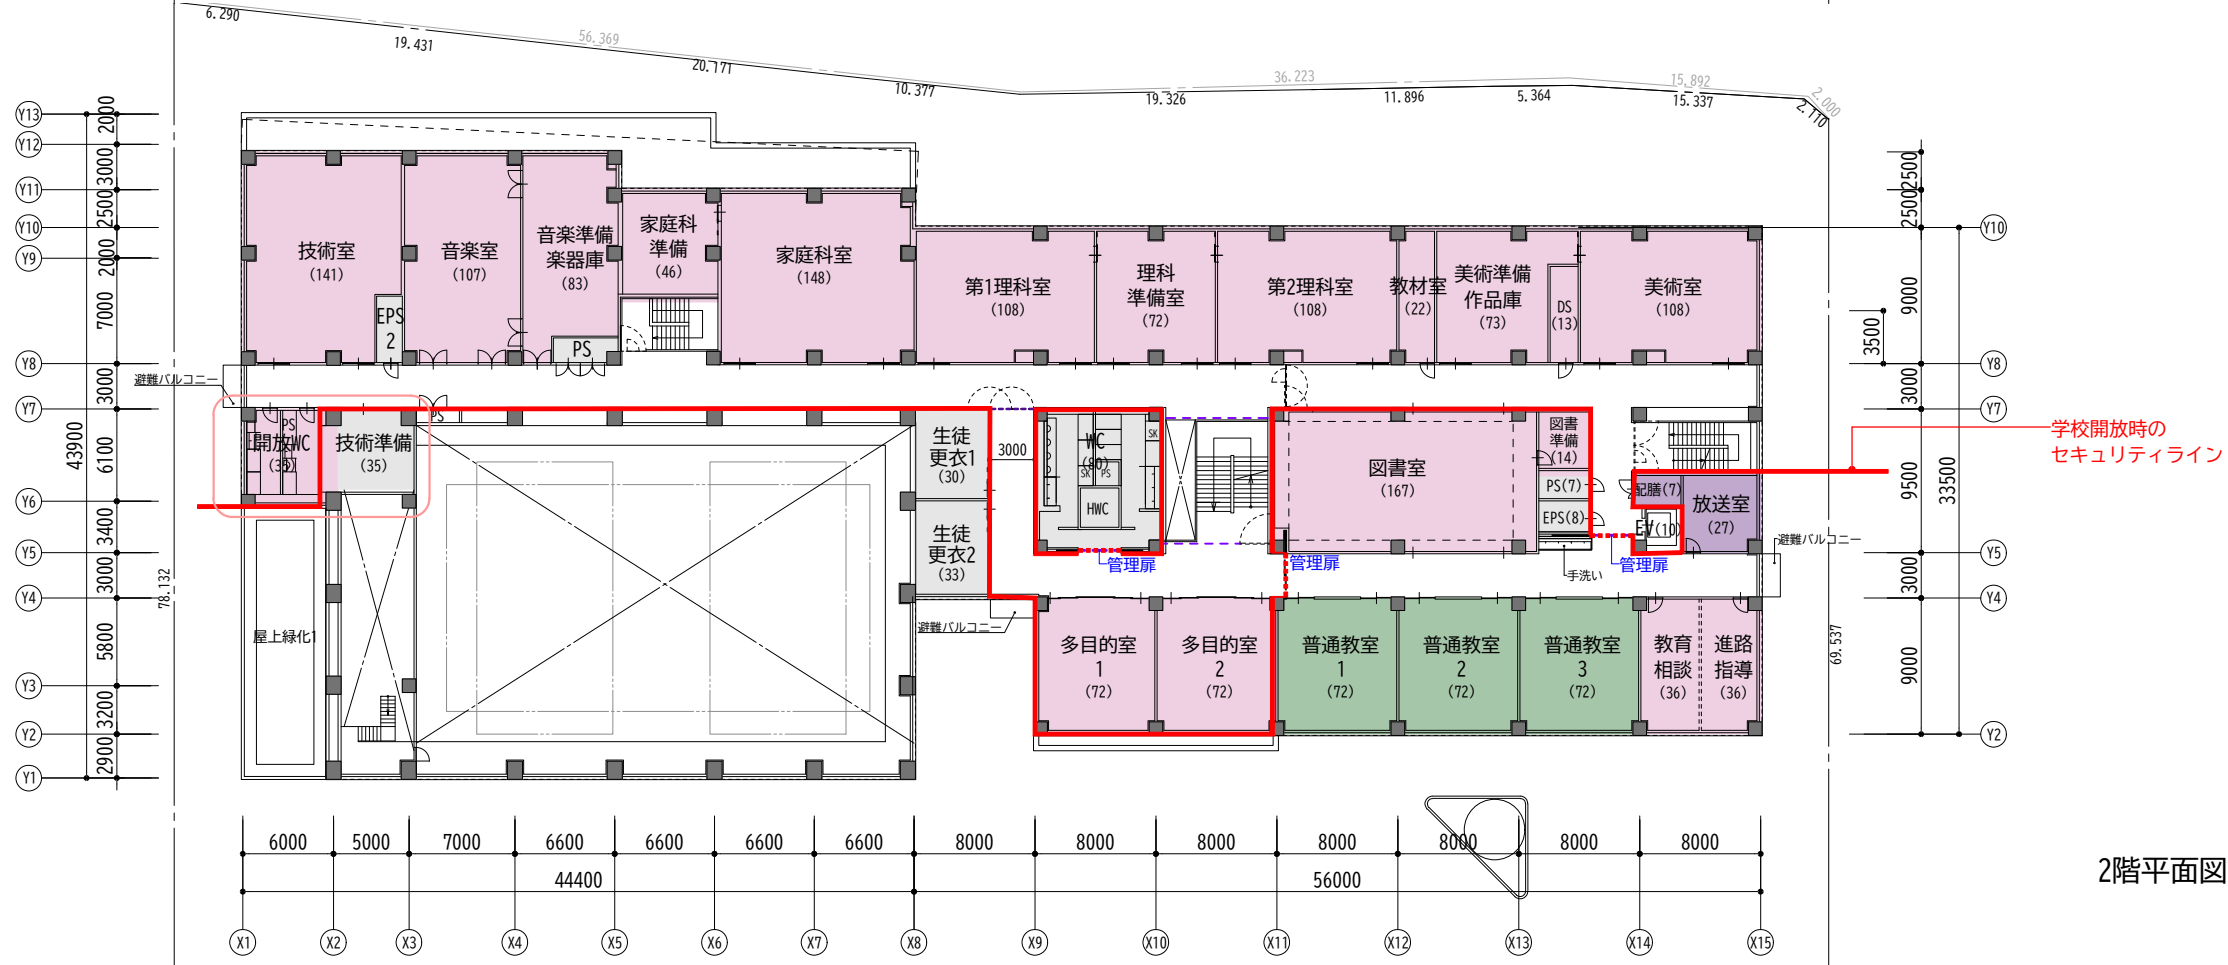

- 【凡例】
- 普通教室・特別支援教室
 - 特別教室
 - 管理諸室
 - 屋内運動場・学校地域開放諸室
 - コミュニティふらっと
 - その他

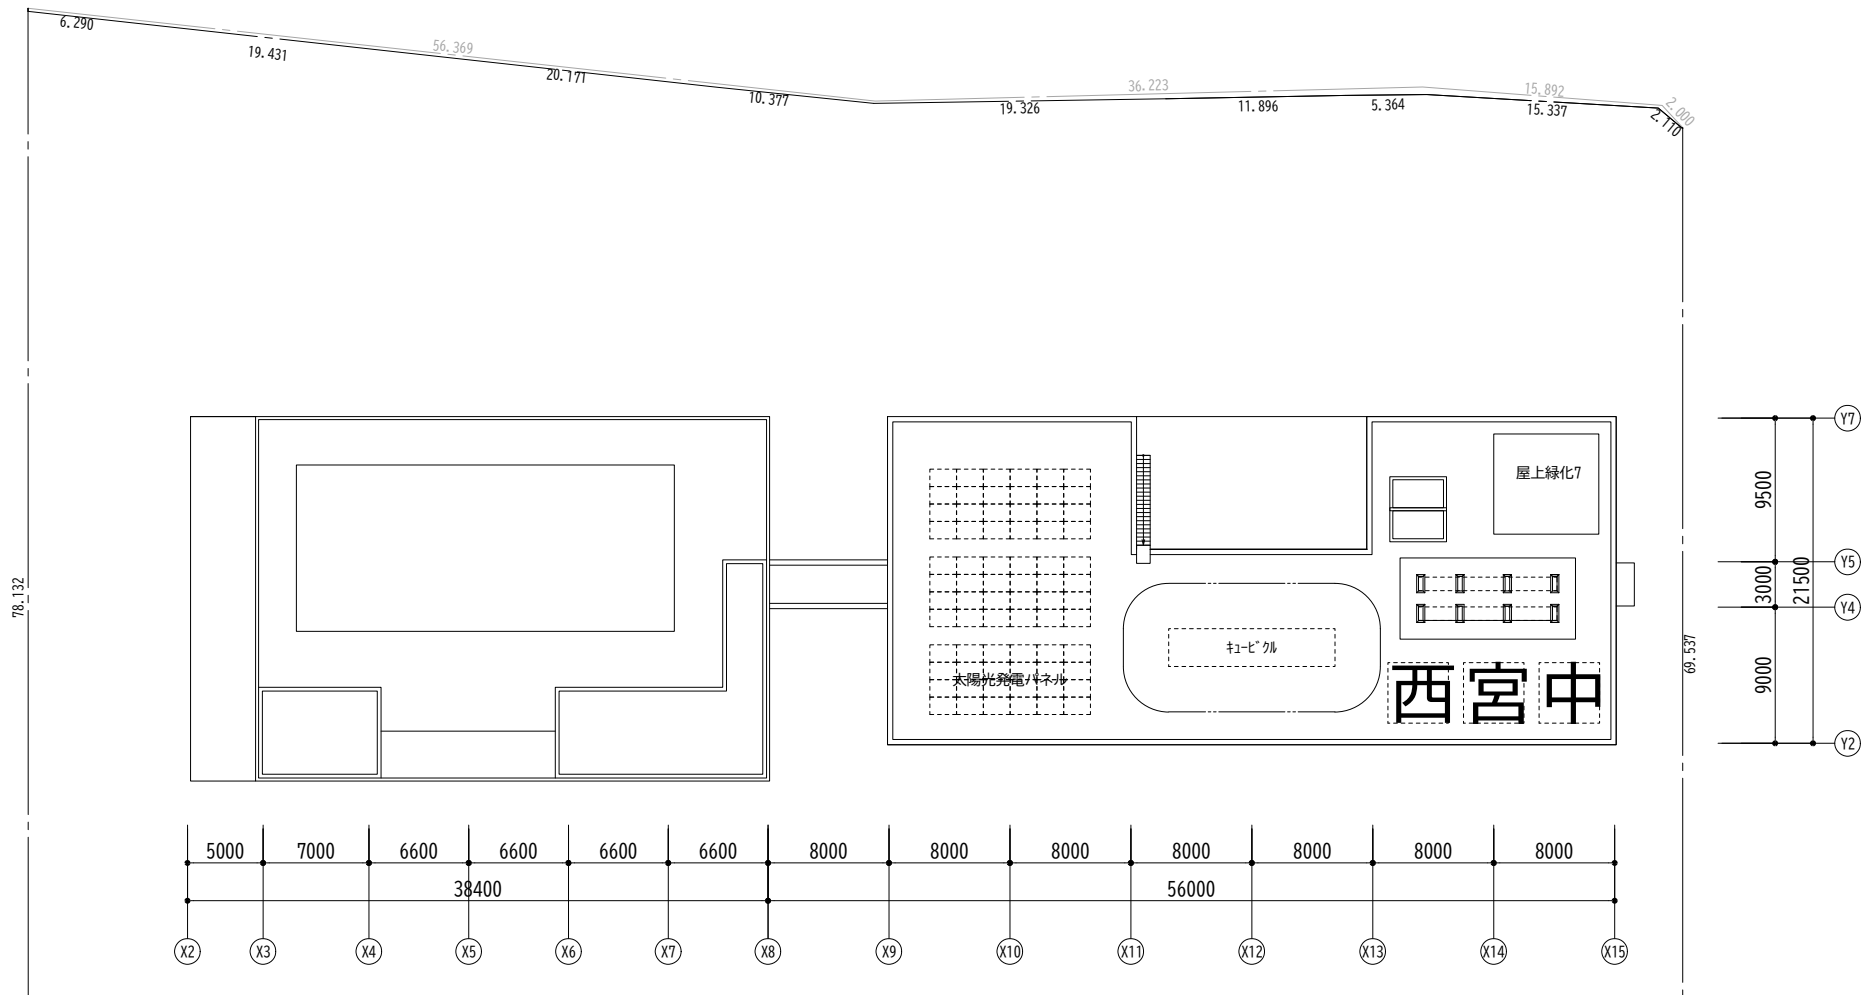

R階平面図

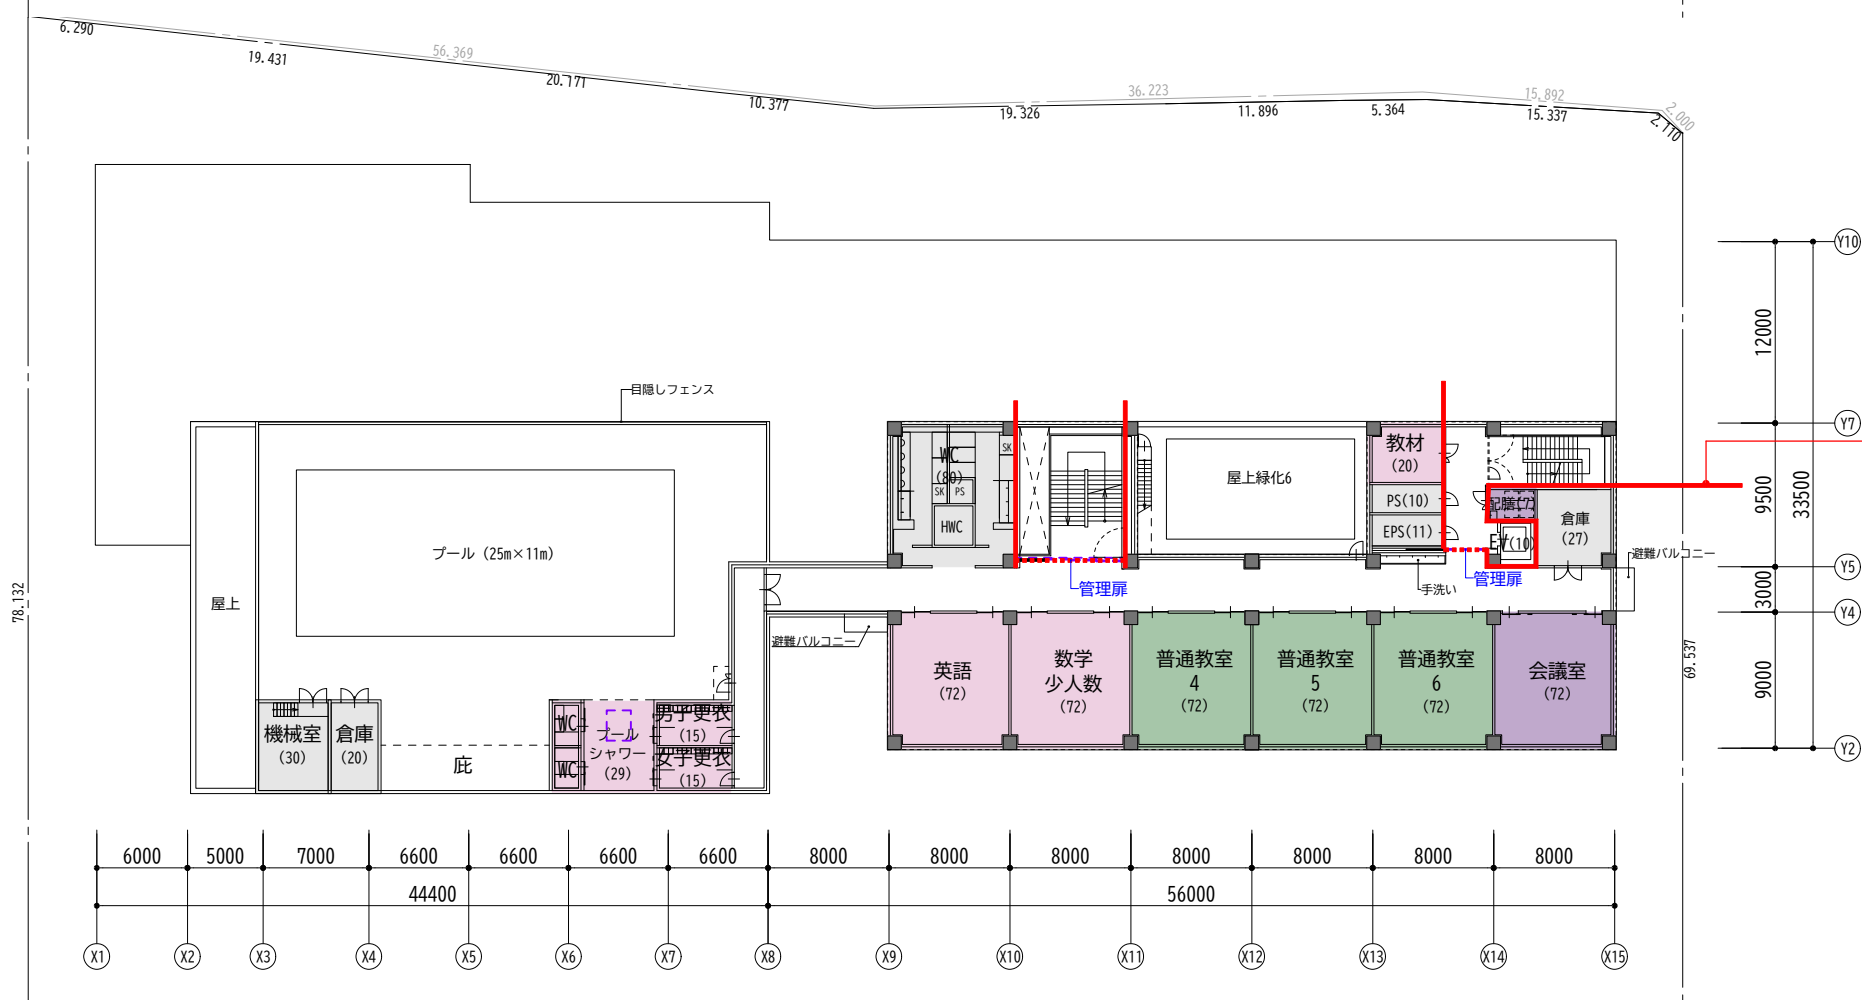

4階平面図

- 【凡例】
- 普通教室・特別支援教室
 - 特別教室
 - 管理諸室
 - 屋内運動場・学校地域開放諸室
 - コミュニティふらっと
 - その他