

議案第 52 号

杉並区立学校設置条例の一部を改正する条例

上記の議案を提出する。

令和 7 年 6 月 2 日

提出者 杉並区長 岸 本 聡 子

杉並区立学校設置条例の一部を改正する条例

杉並区立学校設置条例（昭和 35 年杉並区条例第 1 号）の一部を次のように改正する。

別表の 3 の項中「杉並区堀ノ内一丁目 19 番 25 号」を「杉並区堀ノ内一丁目 19 番 25 号
杉並区堀ノ内二丁目 5 番 25 号」に改める。

附 則


この条例は、令和 7 年 9 月 1 日から施行する。

（提案理由）

済美養護学校の中学部の位置を定める必要がある。

案 内 図

杉並区立済美養護学校
杉並区立済美教育センター

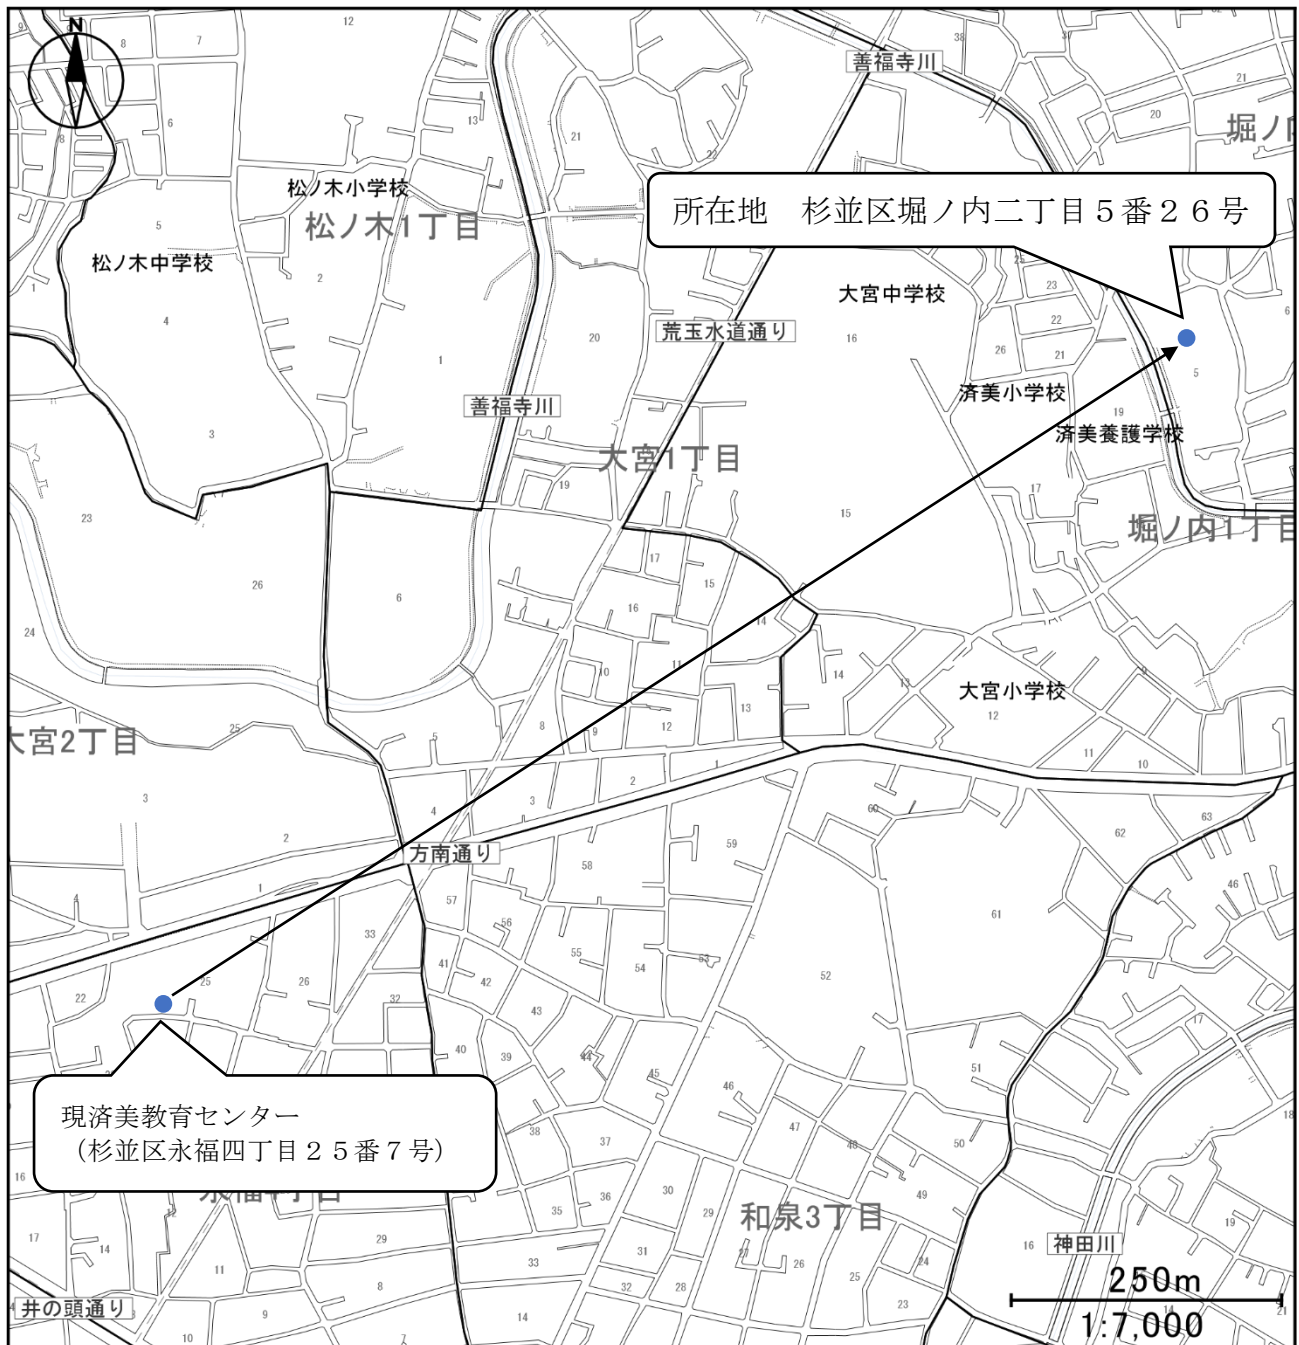


杉並区立済美養護学校



杉並区立済美教育センター

配置図

構 造		鉄筋コンクリート造、一部鉄骨造 地下1階、地上2階建て				
敷 地 面 積		6,956.45㎡				
建 築 面 積		2,306.85㎡				
延床面積		地下1階	1階	2階	屋上	計
	済美養護学校	—	1,757.79㎡	357.16㎡	23.79㎡	2,138.74㎡
	済美教育センター	205.55㎡	367.49㎡	1,351.85㎡	—	1,924.89㎡
	災害備蓄倉庫	—	91.90㎡	—	—	91.90㎡
	計	205.55㎡	2,217.18㎡	1,709.01㎡	23.79㎡	4,155.53㎡

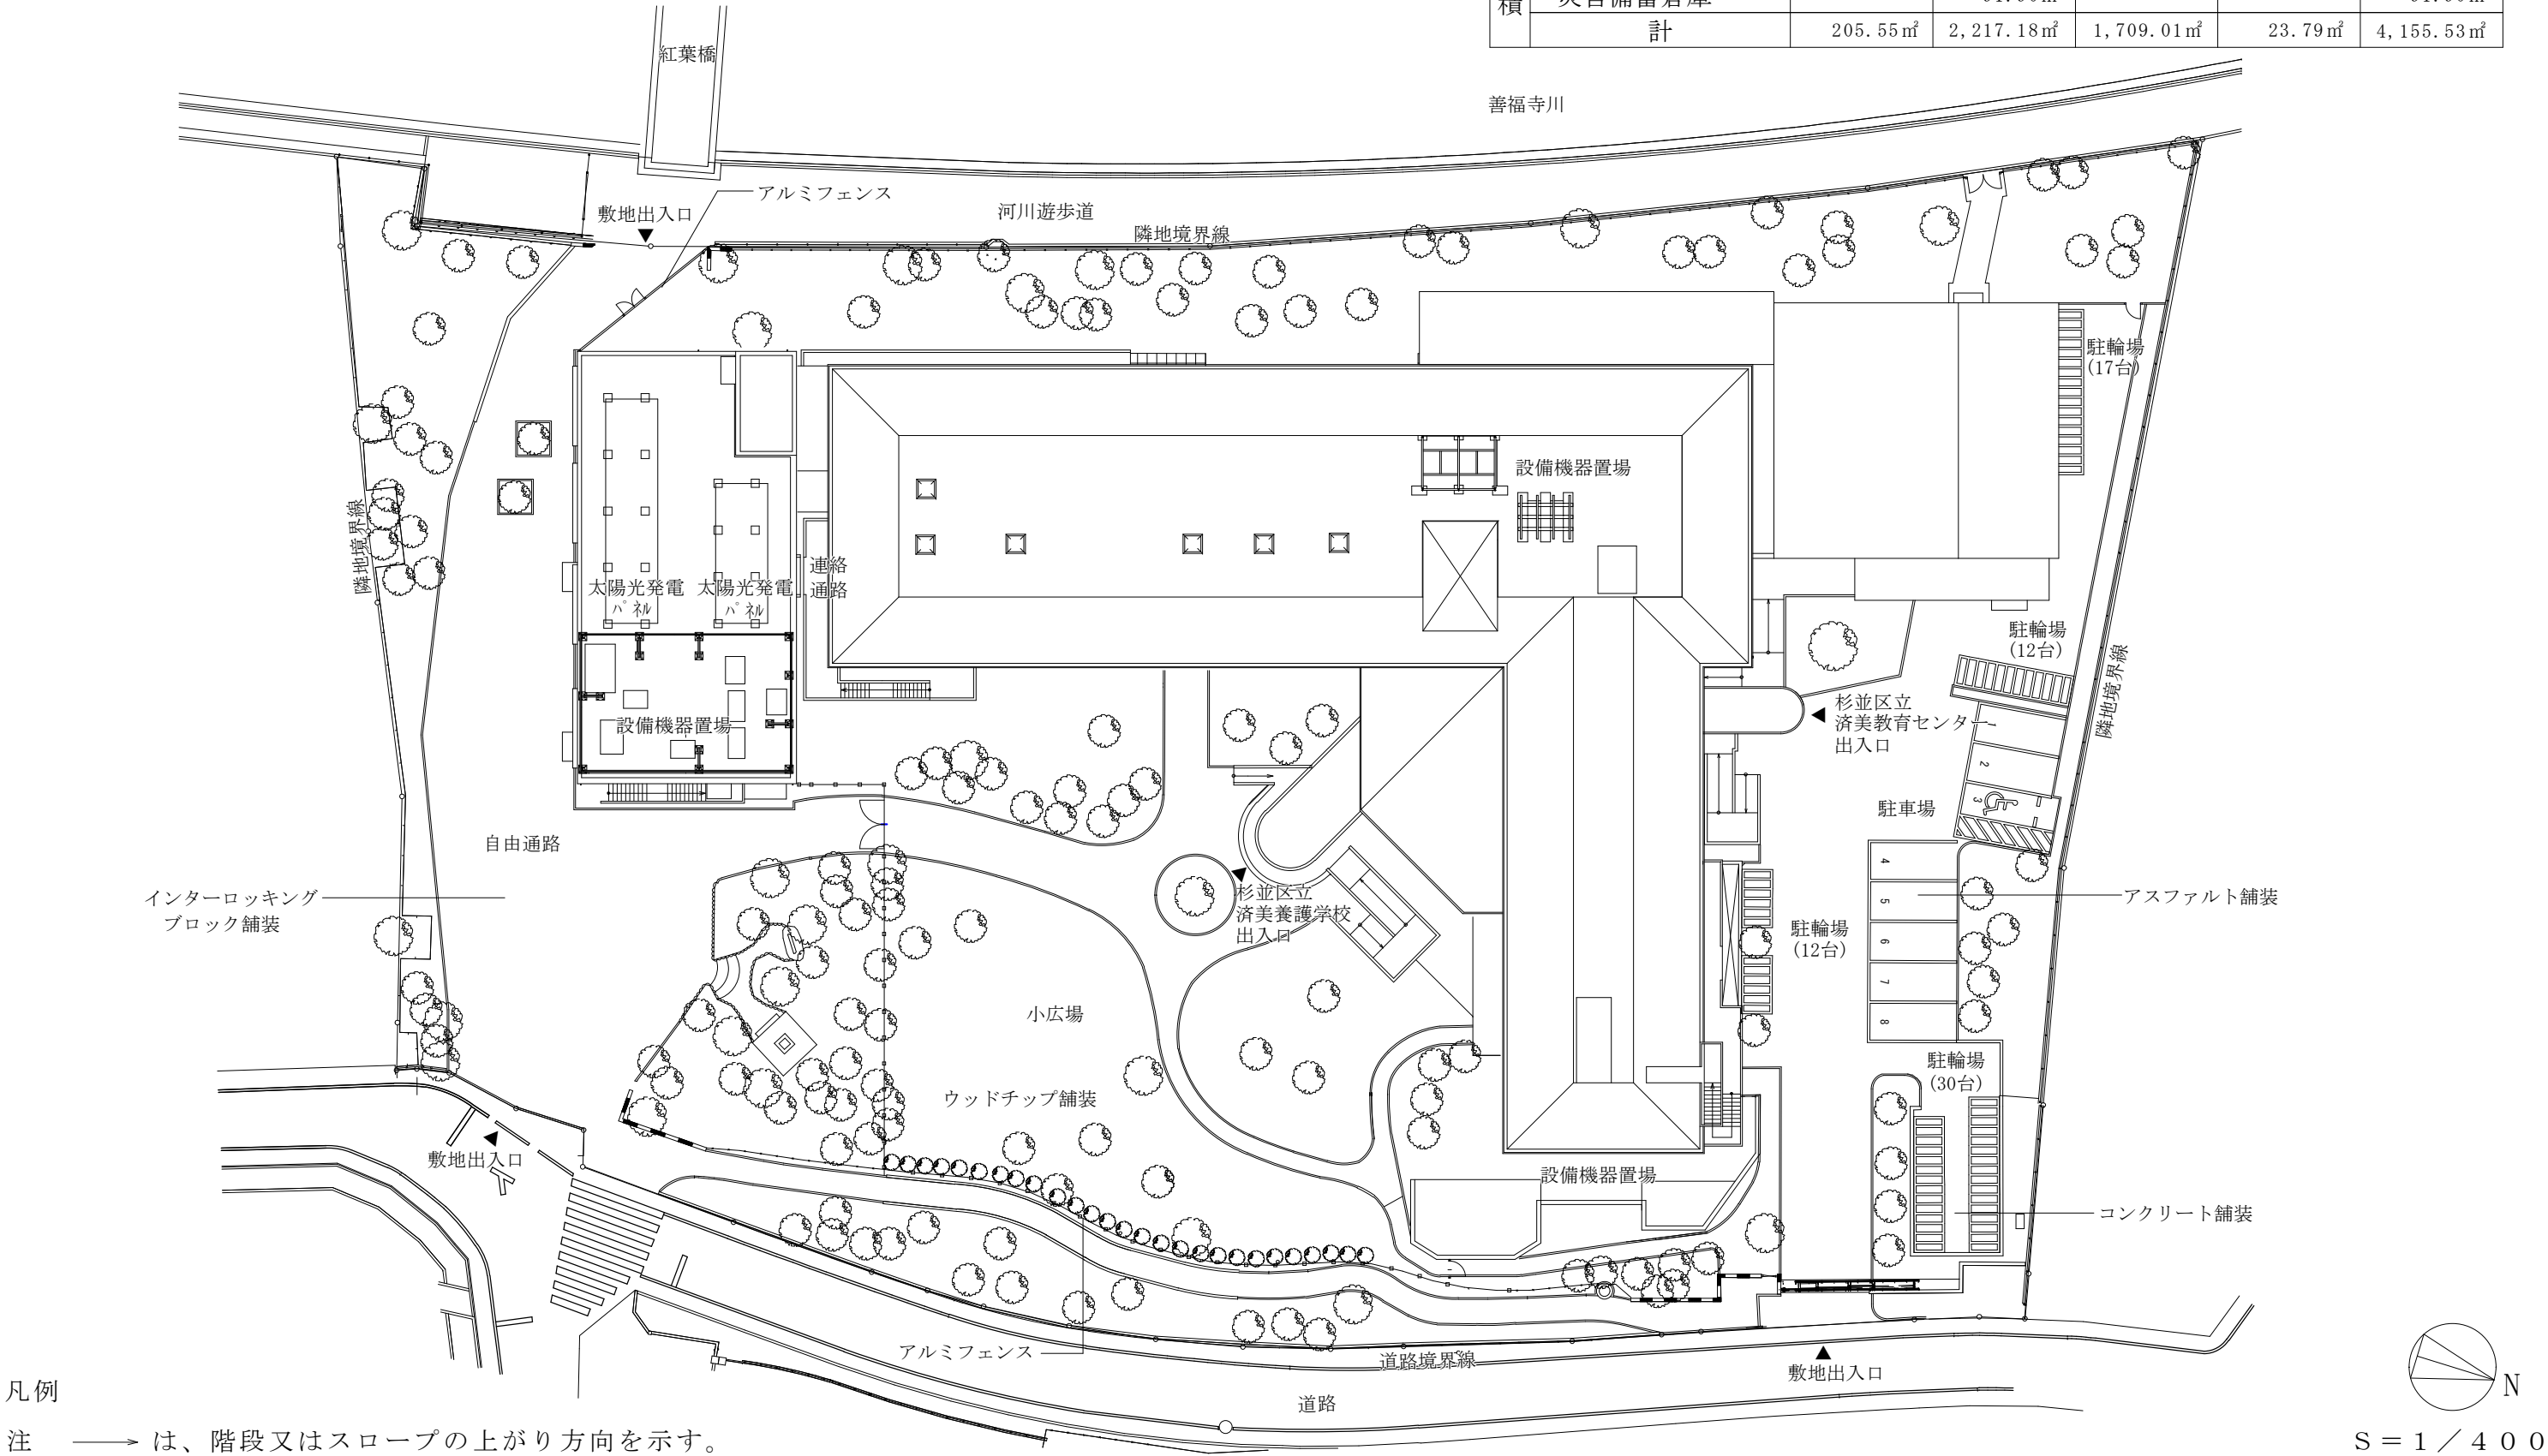

杉並区立済美教育センター 平面図

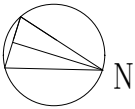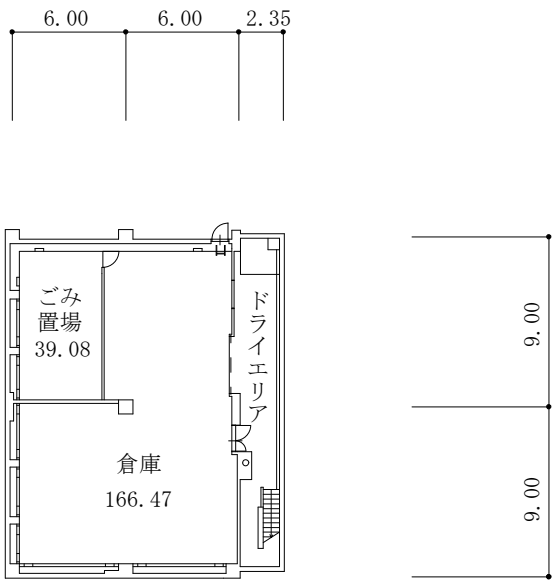

S = 1 / 4 0 0


地下 1 階平面図

- 凡例
- 注 1 $\longrightarrow$ は、階段の上がり方向を示す。
- 注 2 寸法の単位は、mとする。
- 注 3 各室の数字は、面積(m²)を示す。
- ：杉並区立済美教育センター

杉並区立済美養護学校

平面図

杉並区立済美教育センター

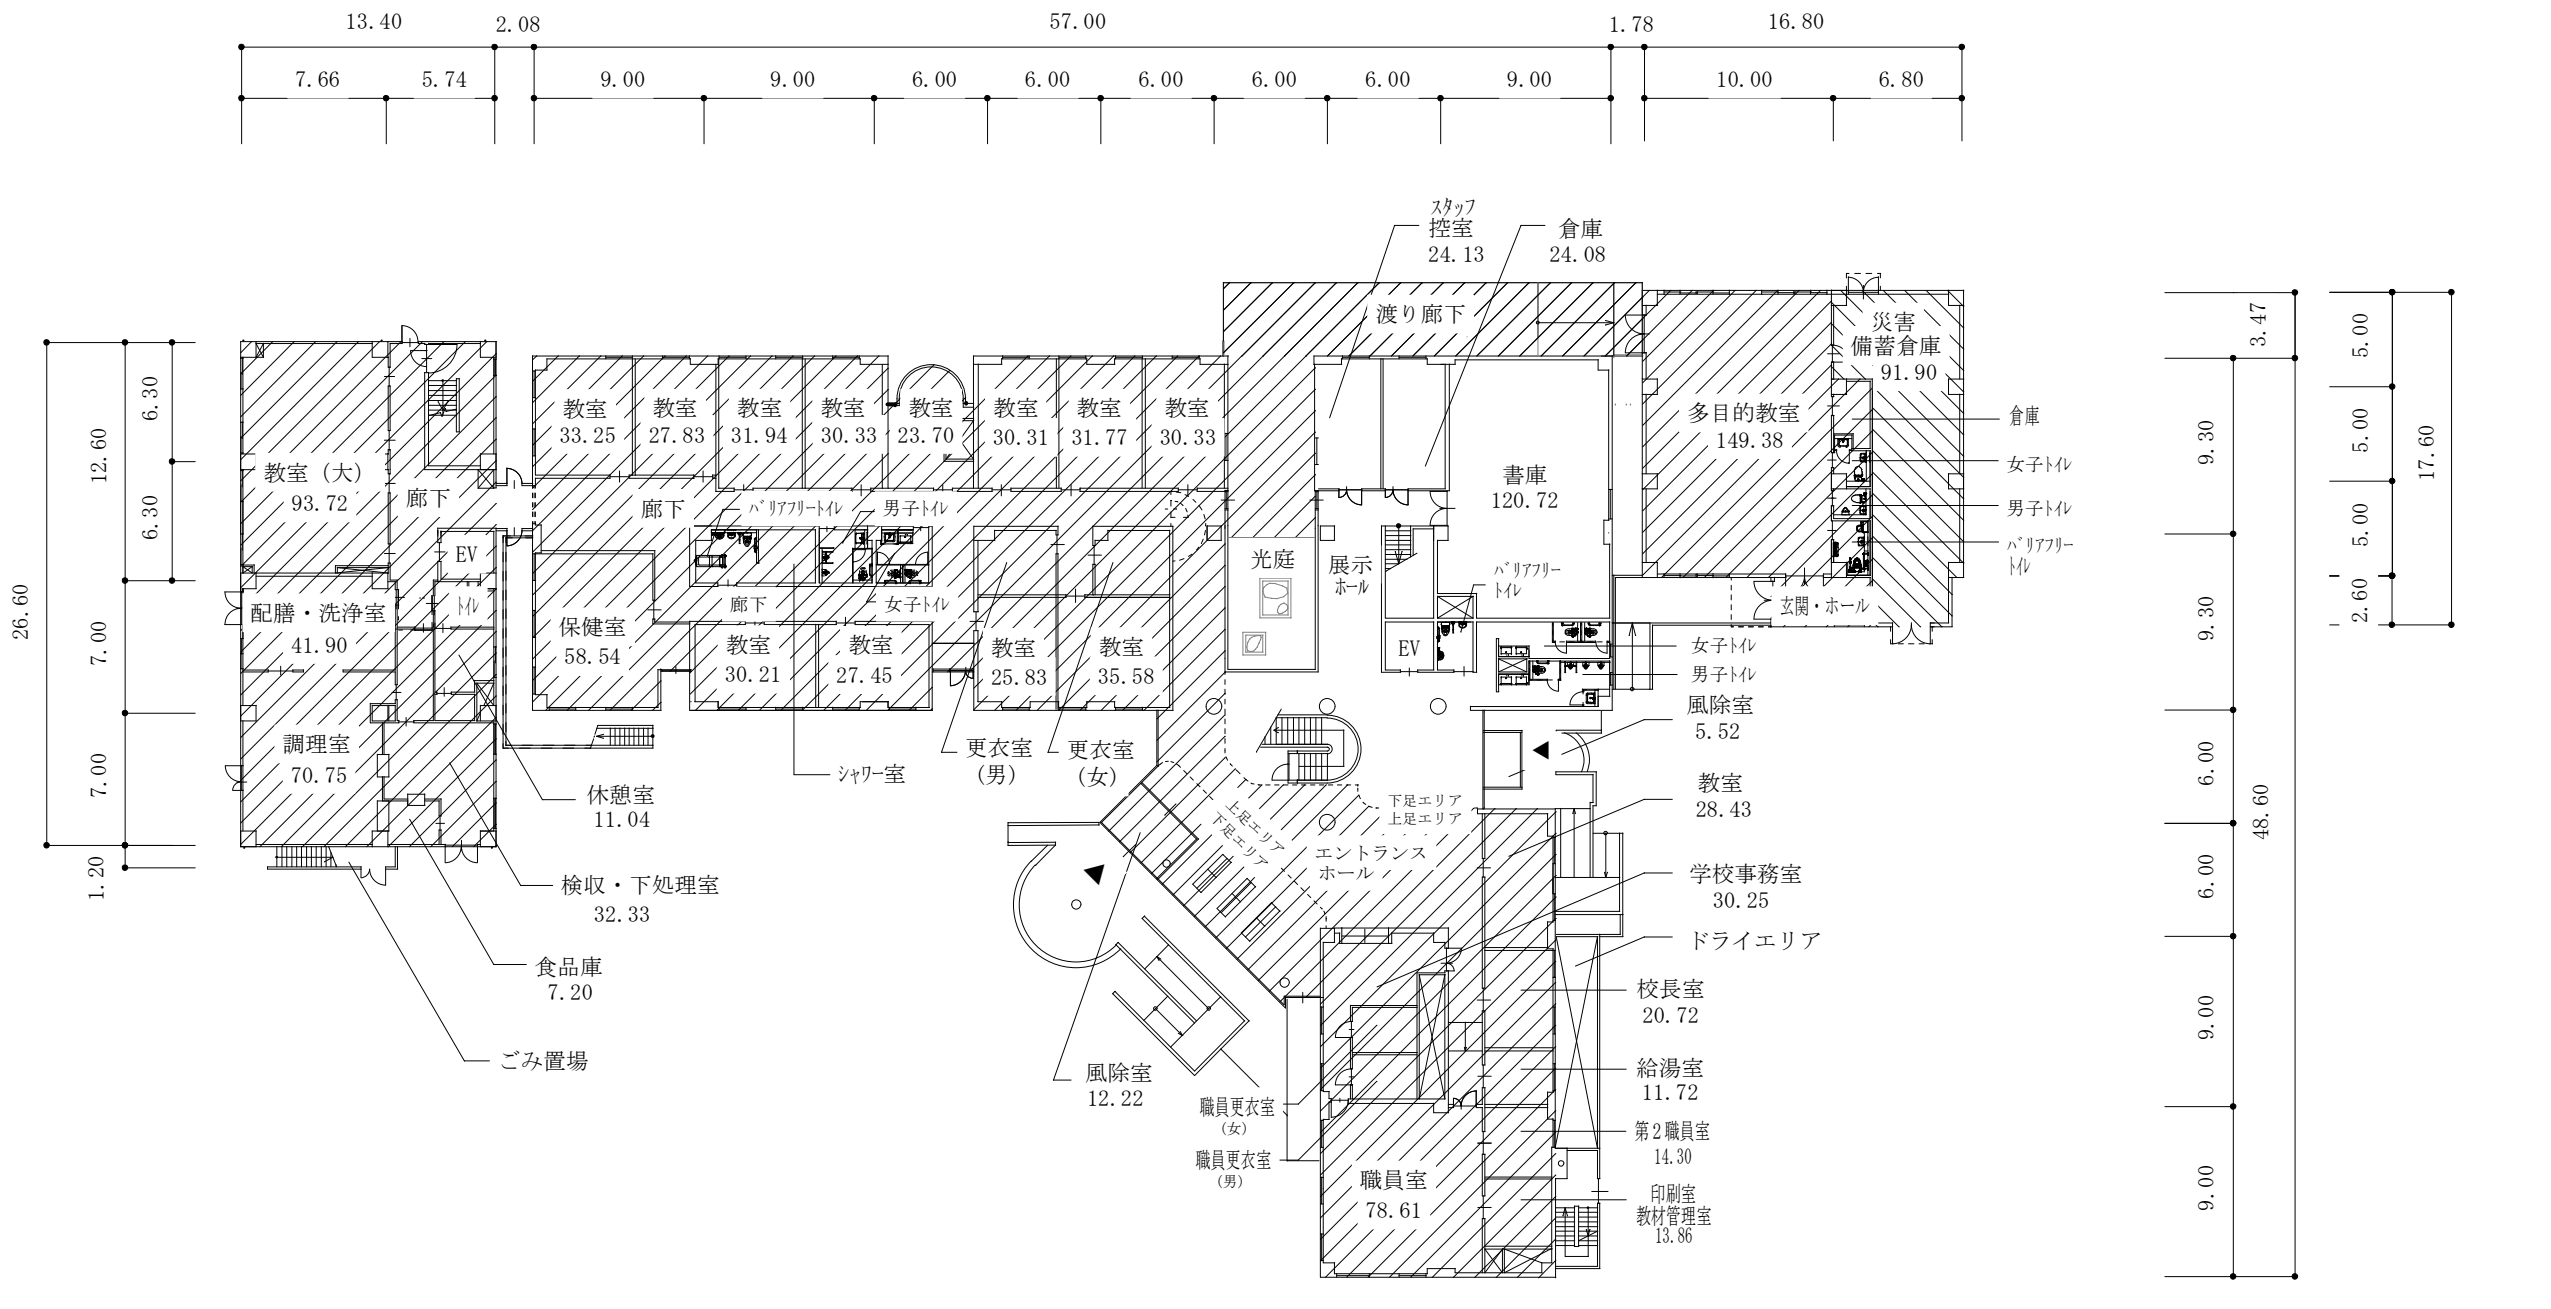


1 階平面図

- 凡例
- 注 1 ▲は、主要出入口を示す。
- 注 2 は、パイプスペース又は吹抜けを示す。
- 注 3 は、階段又はスロープの上がり方向を示す。
- 注 4 寸法の単位は、mとする。
- 注 5 各室の数字は、面積(㎡)を示す。
- : 杉並区立済美養護学校
- : 杉並区立済美教育センター
- : 災害備蓄倉庫
- S = 1 / 4 0 0


杉並区立済美養護学校


平面図

杉並区立済美教育センター

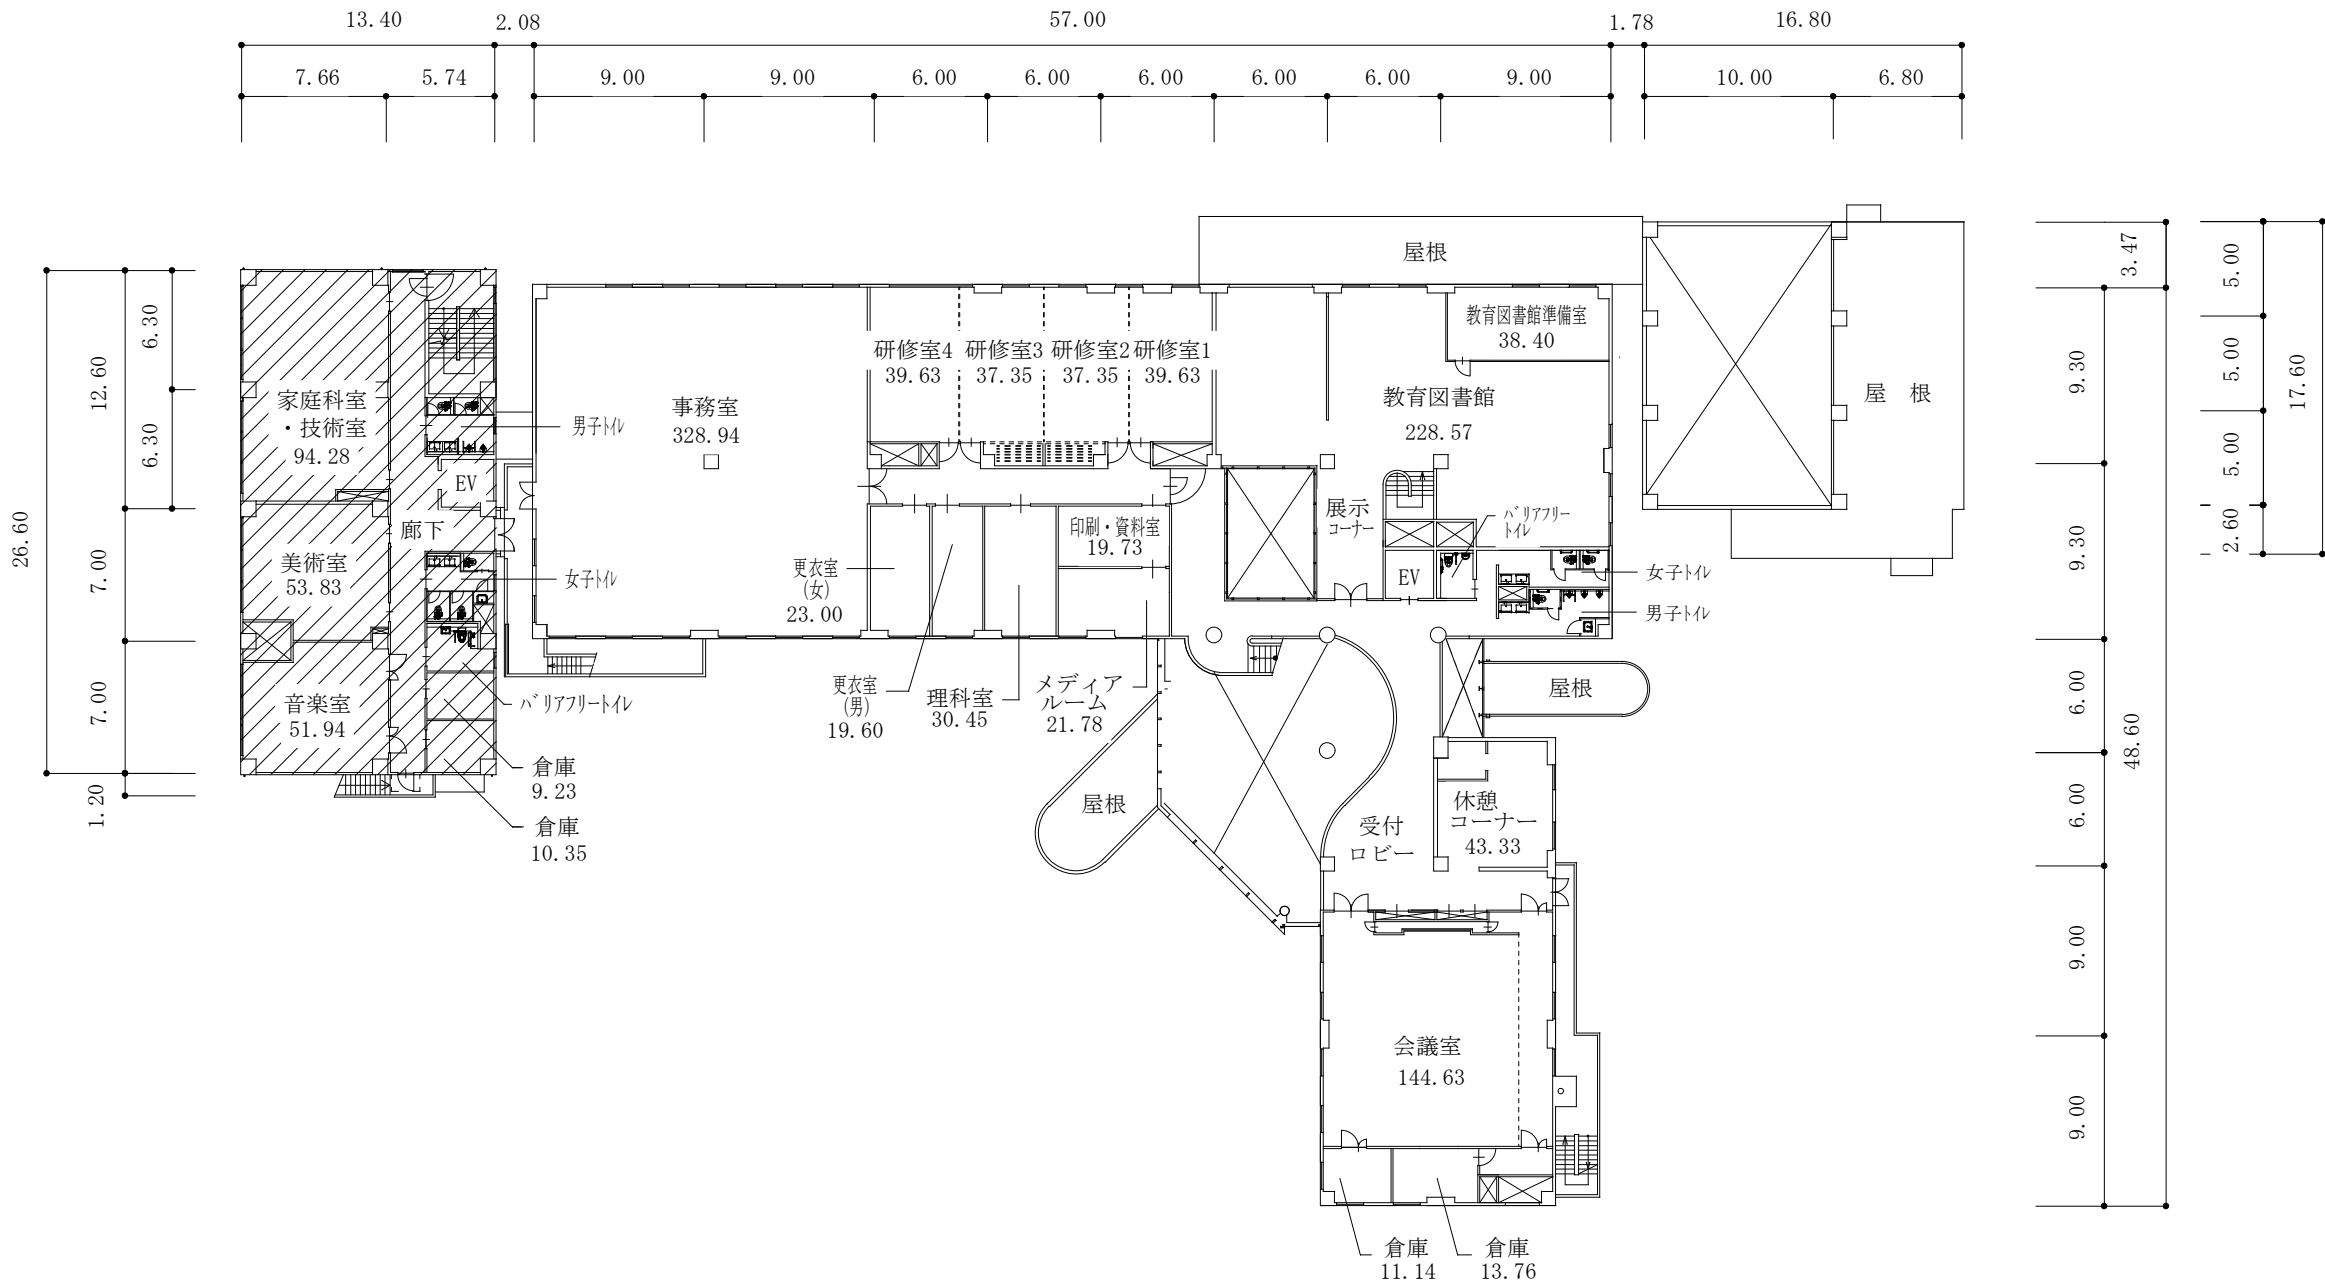


2階平面図

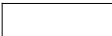- 凡例
- 注1  は、パイプスペース又は吹抜けを示す。
- 注2  は、階段の上がり方向を示す。
- 注3 寸法の単位は、mとする。
- 注4 各室の数字は、面積(㎡)を示す。
-  : 杉並区立済美養護学校
-  : 杉並区立済美教育センター

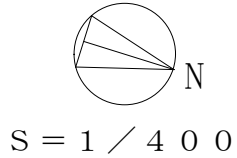

杉並区立済美養護学校 平面図

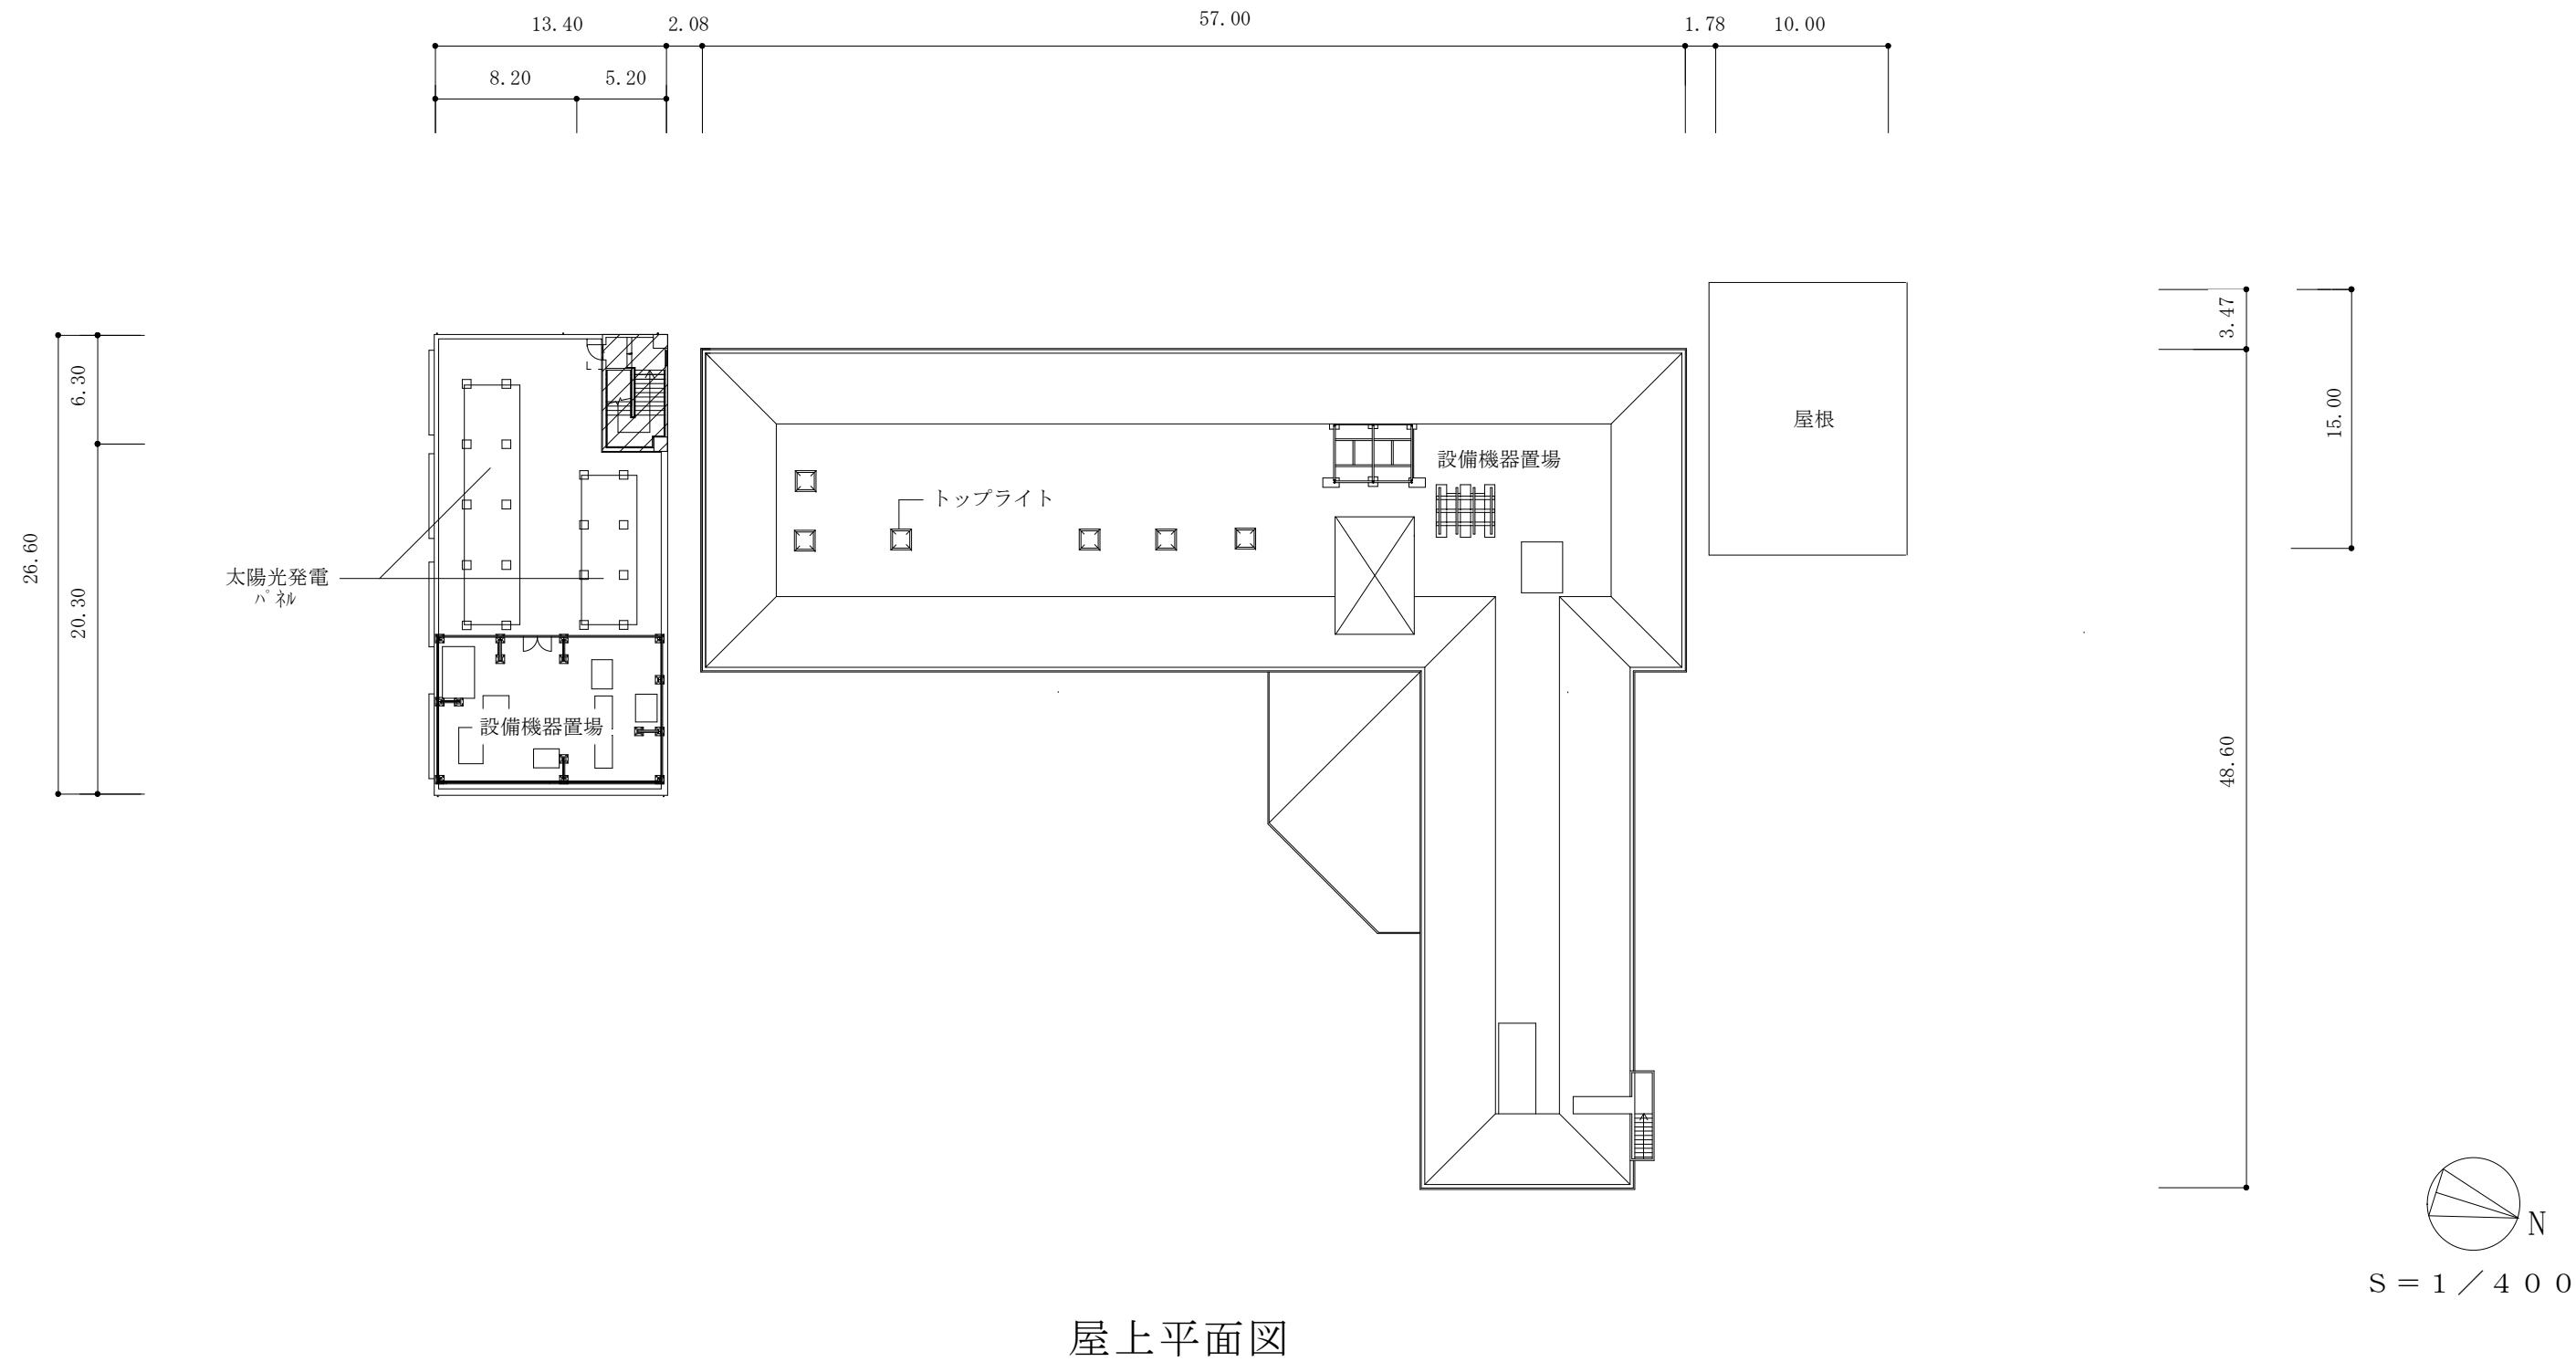


屋上平面図

凡例

注 1  は、吹抜けを示す。

注 2  は、階段の上がり方向を示す。

注 3 寸法の単位は、mとする。

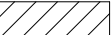 : 杉並区立済美養護学校

杉並区立済美養護学校
杉並区立済美教育センター

透視図



実施設計時に作成