


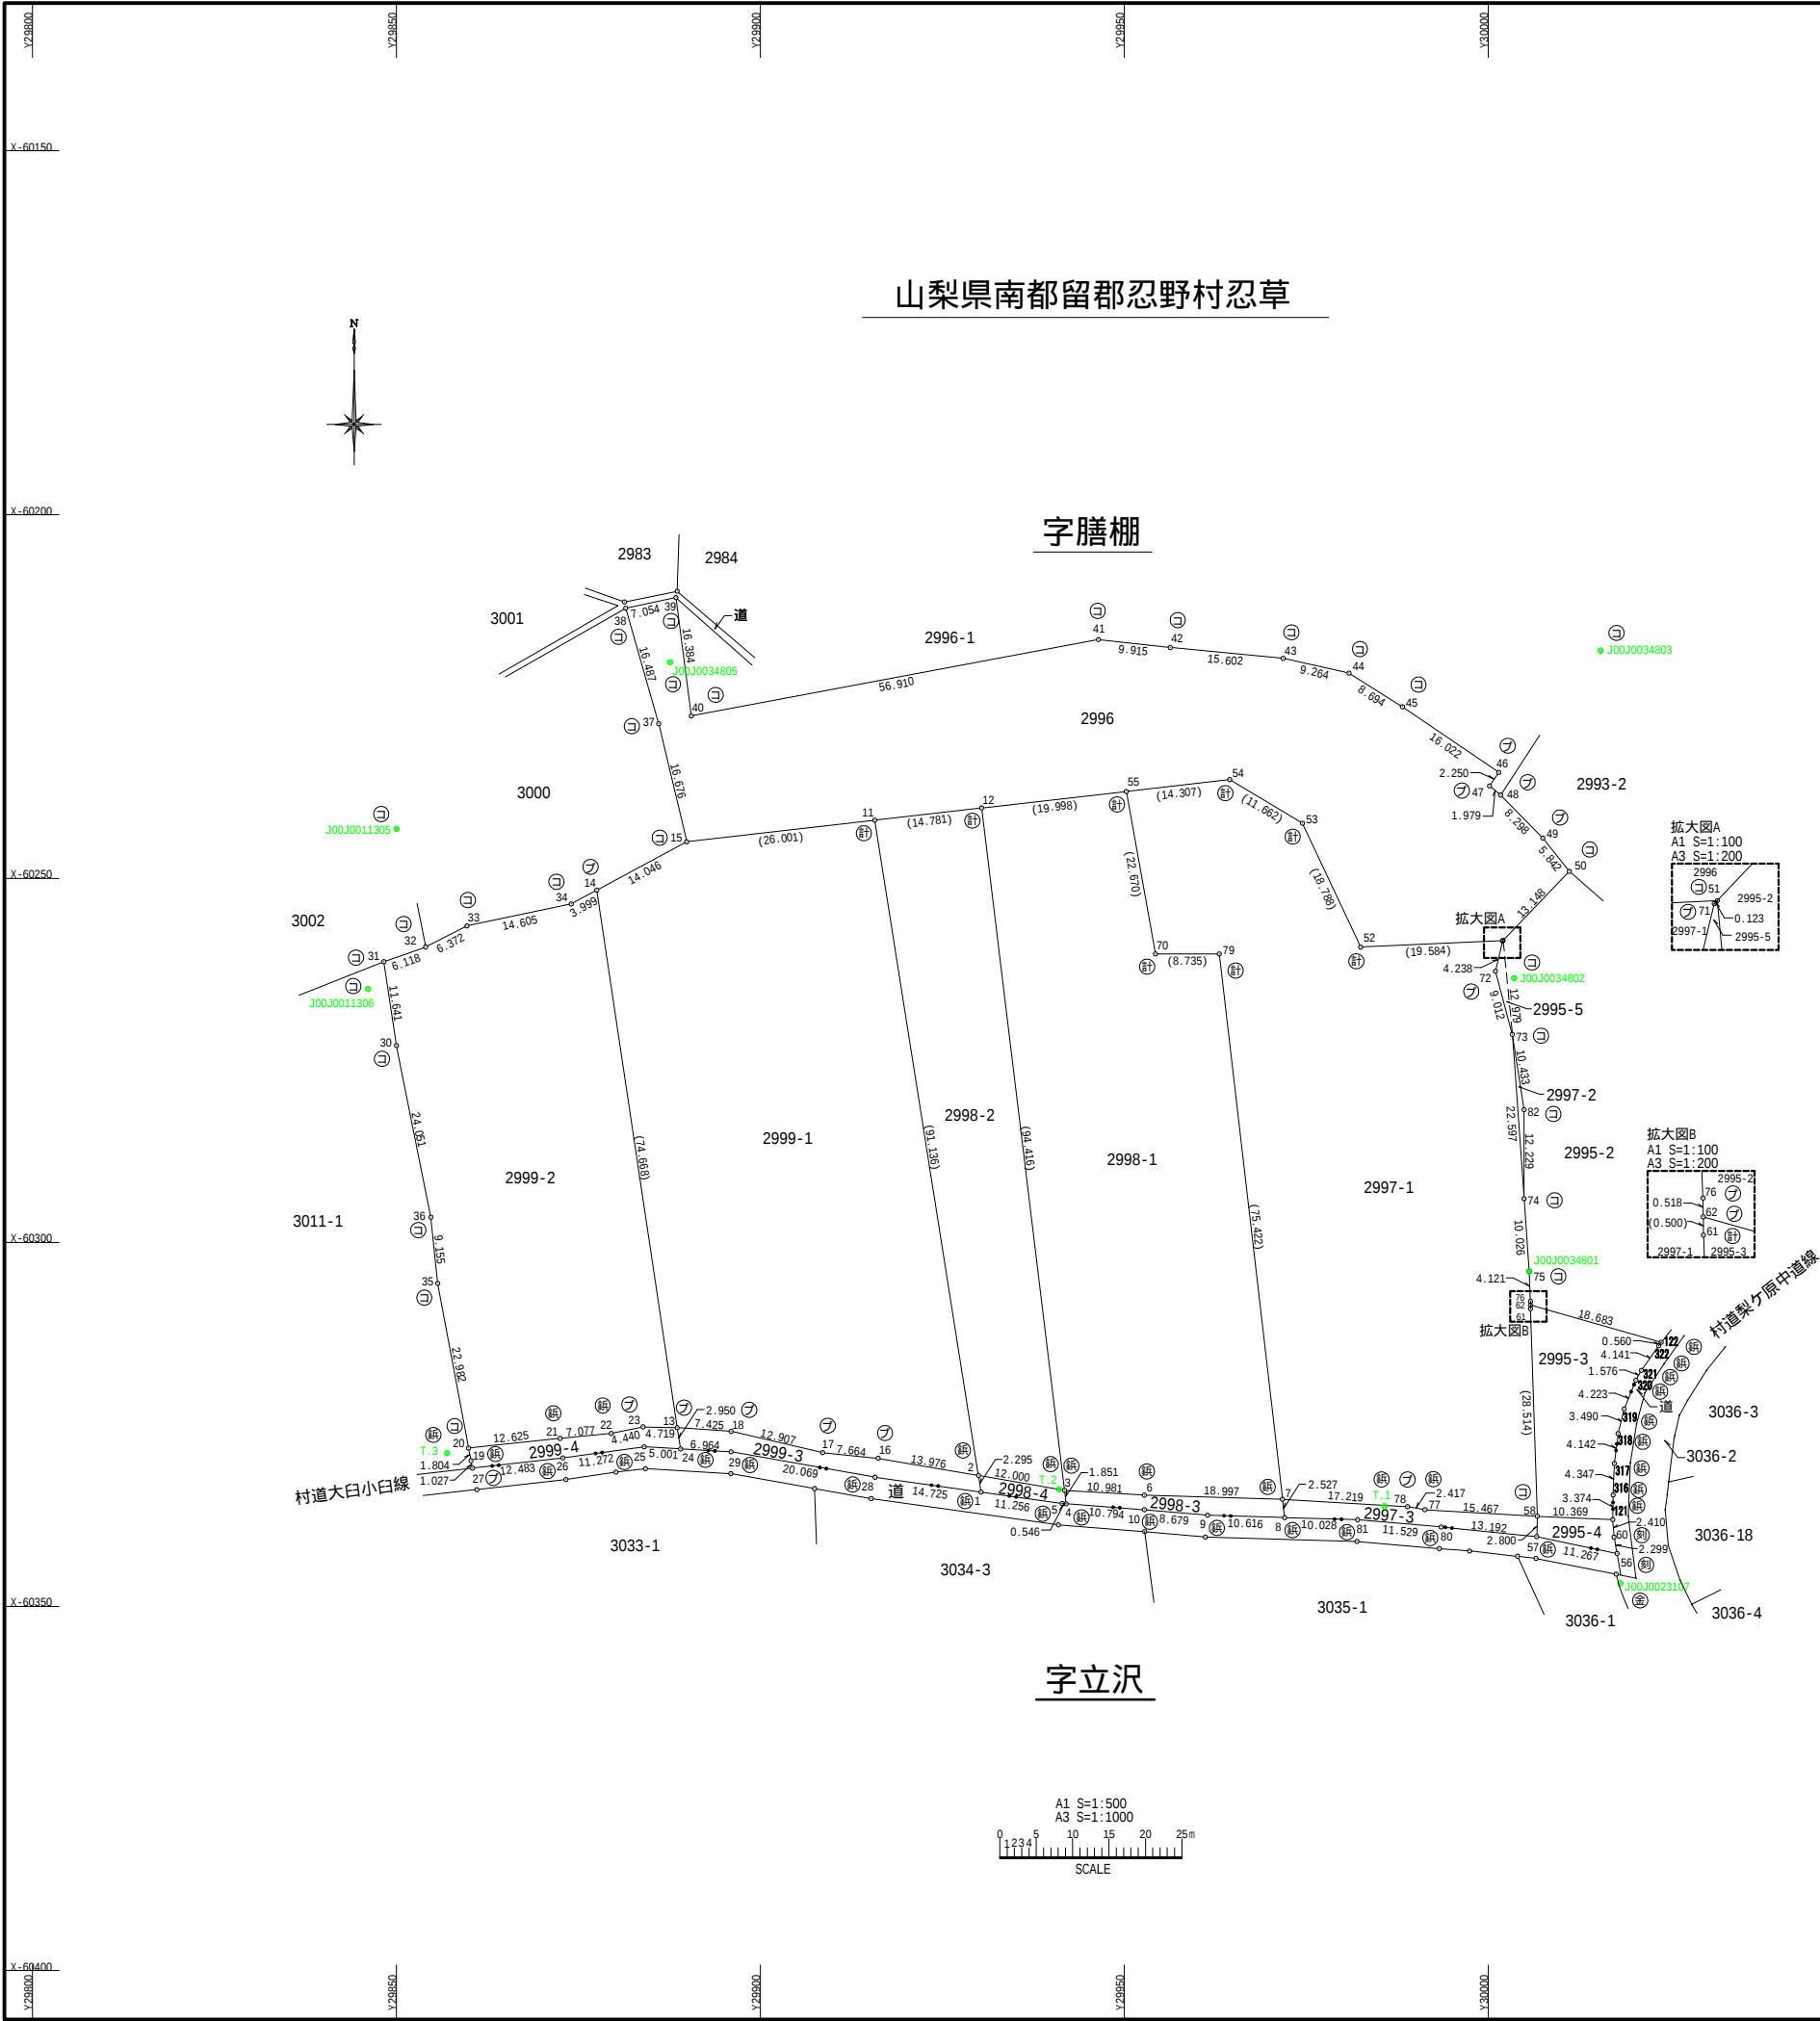

山梨県南都留郡忍野村忍草

字膳棚

字立沢

座標面積求積表

| (地図訂正、地積更生後を想定した求積表) |             |           |        |  |
|----------------------|-------------|-----------|--------|--|
| 地番 2995-3            |             | 地目 畑      |        |  |
| 所有者                  | 東京都杉並区      | Y         | 辺長     |  |
| NO                   | X           | Y         | 辺長     |  |
| 61                   | -60309.096  | 30005.800 | 0.500  |  |
| 62                   | -60308.596  | 30005.793 | 18.683 |  |
| 122                  | -60313.716  | 30023.761 | 0.560  |  |
| 322                  | -60314.161  | 30023.421 | 4.141  |  |
| 321                  | -60317.538  | 30021.024 | 1.576  |  |
| 320                  | -60318.916  | 30020.259 | 4.223  |  |
| 319                  | -60322.831  | 30018.677 | 3.490  |  |
| 318                  | -60326.220  | 30017.842 | 4.142  |  |
| 317                  | -60330.330  | 30017.328 | 4.347  |  |
| 316                  | -60334.673  | 30017.151 | 3.374  |  |
| 121                  | -60338.047  | 30017.099 | 10.369 |  |
| 58                   | -60337.595  | 30006.740 | 28.514 |  |
| 面積                   | 345.6949245 |           |        |  |
| 地積                   | 345.69 m    |           |        |  |

| 所有権 東京都杉並区 |              |           |        | 宅地 |
|------------|--------------|-----------|--------|----|
| NO         | X            | Y         | 辺長     |    |
| 37         | -60228.717   | 29886.025 | 16.487 |    |
| 38         | -60212.864   | 29881.488 | 7.054  |    |
| 39         | -60211.406   | 29888.400 | 16.384 |    |
| 40         | -60227.655   | 29890.502 | 56.910 |    |
| 41         | -60217.156   | 29946.435 | 9.915  |    |
| 42         | -60218.257   | 29956.289 | 15.602 |    |
| 43         | -60219.742   | 29971.820 | 9.264  |    |
| 44         | -60221.772   | 29980.859 | 8.694  |    |
| 45         | -60226.415   | 29988.209 | 16.022 |    |
| 46         | -60235.430   | 30001.454 | 2.250  |    |
| 47         | -60237.271   | 30000.161 | 1.979  |    |
| 48         | -60238.525   | 30001.692 | 8.298  |    |
| 49         | -60244.448   | 30007.504 | 5.842  |    |
| 50         | -60249.014   | 30011.148 | 13.148 |    |
| 51         | -60258.503   | 30002.047 | 19.584 |    |
| 52         | -60259.407   | 29982.484 | 18.788 |    |
| 53         | -60242.407   | 29974.485 | 11.662 |    |
| 54         | -60236.407   | 29964.485 | 14.307 |    |
| 55         | -60238.033   | 29950.271 | 14.307 |    |
| 56         | -60240.305   | 29930.402 | 14.781 |    |
| 11         | -60241.984   | 29915.717 | 26.001 |    |
| 15         | -60244.940   | 29889.885 | 16.676 |    |
| 面積         | 2670.0727755 |           |        |    |
| 地積         | 2670.07      |           |        | ㎡  |

| 地番         |            | 2997-1       | 地目 | 宅地   |
|------------|------------|--------------|----|------|
| 所有者 東京都杉並区 |            |              |    |      |
| NO         | X          | Y            | Y  | 辺長   |
| 70         | -60260.344 | 29954.291    | 22 | 67.0 |
| 55         | -60238.033 | 29950.271    | 14 | 30.7 |
| 54         | -60236.407 | 29964.485    | 11 | 66.2 |
| 53         | -60242.407 | 29974.485    | 18 | 78.8 |
| 52         | -60259.407 | 29982.484    | 19 | 58.4 |
| 51         | -60258.503 | 30002.047    | 0  | 1.23 |
| 71         | -60258.592 | 30001.962    | 4  | 23.8 |
| 72         | -60262.715 | 30000.980    | 9  | 0.12 |
| 73         | -60271.420 | 30003.313    | 22 | 59.7 |
| 74         | -60293.959 | 30004.924    | 10 | 0.26 |
| 75         | -60303.960 | 30005.631    | 4  | 1.21 |
| 76         | -60308.078 | 30005.785    | 0  | 5.18 |
| 62         | -60308.596 | 30005.793    | 0  | 5.00 |
| 61         | -60309.096 | 30005.800    | 28 | 51.4 |
| 58         | -60337.595 | 30006.740    | 15 | 46.7 |
| 77         | -60336.709 | 29991.298    | 2  | 41.7 |
| 78         | -60336.270 | 29988.921    | 17 | 21.9 |
| 7          | -60335.262 | 29971.732    | 75 | 42.2 |
| 79         | -60260.344 | 29963.026    | 8  | 73.5 |
| 面積         |            | 3439.6695215 |    |      |
| 地積         |            | 3439.66      |    |      |
|            |            | ㎡            |    |      |

| 地番  | 2997-2     |           | 地目     | 雑種地            |
|-----|------------|-----------|--------|----------------|
| 所有者 | 東京都杉並区     |           |        |                |
| NO  | X          | Y         | 辺長     |                |
| 74  | -60293.959 | 30004.924 | 22.597 |                |
| 73  | -60271.420 | 30003.313 | 10.433 |                |
| 82  | -60281.730 | 30004.910 | 12.229 |                |
| 面積  | 9.6926865  |           |        |                |
| 地積  | 9.69       |           |        | m <sup>2</sup> |

| 地番 2998-1  |              | 地目        | 宅地     |
|------------|--------------|-----------|--------|
| 所有者 東京都杉並区 |              |           |        |
| NO         | X            | Y         | 辺長     |
| 3          | -60334.033   | 29941.782 | 94.416 |
| 12         | -60240.305   | 29930.402 | 19.998 |
| 55         | -60238.033   | 29950.271 | 22.670 |
| 70         | -60260.344   | 29954.291 | 8.735  |
| 79         | -60260.344   | 29963.026 | 75.422 |
| 7          | -60335.262   | 29971.732 | 18.997 |
| 6          | -60334.682   | 29952.744 | 10.981 |
| 面積         | 2673.0940820 |           |        |
| 地積         | 2673.09 m    |           |        |

| 地番         |            | 2998-2 |                        | 地目     | 宅地 |
|------------|------------|--------|------------------------|--------|----|
| 所有者 東京都杉並区 |            |        |                        |        |    |
| NO         | X          |        | Y                      | 辺長     |    |
| 2          | -60332.001 |        | 29929.955              | 91.136 |    |
| 11         | -60241.984 |        | 29915.717              | 14.781 |    |
| 12         | -60240.305 |        | 29930.402              | 94.416 |    |
| 3          | -60334.033 |        | 29941.782              | 12.000 |    |
| 面積         |            |        | 1215.6010715           |        |    |
| 地積         |            |        | 1215.60 m <sup>2</sup> |        |    |

| 地番 2999-1  |                        | 地目        | 宅地     |
|------------|------------------------|-----------|--------|
| 所有者 東京都杉並区 |                        |           |        |
| NO         | X                      | Y         | 辺長     |
| 13         | -60325.427             | 29888.577 | 74.668 |
| 14         | -60251.584             | 29877.510 | 14.046 |
| 15         | -60244.940             | 29889.885 | 26.001 |
| 11         | -60241.984             | 29915.717 | 91.136 |
| 2          | -60332.001             | 29929.955 | 13.976 |
| 16         | -60329.634             | 29916.181 | 7.664  |
| 17         | -60328.858             | 29908.556 | 12.907 |
| 18         | -60325.932             | 29895.985 | 7.425  |
| 面積         | 3340.8357955           |           |        |
| 地積         | 3340.83 m <sup>2</sup> |           |        |

| 地番 2999-2  |              | 地目        | 宅地     |
|------------|--------------|-----------|--------|
| 所有者 東京都杉並区 |              |           |        |
| NO         | X            | Y         | 辺長     |
| 30         | -60272.936   | 29849.979 | 11.641 |
| 31         | -60261.424   | 29848.253 | 6.118  |
| 32         | -60259.399   | 29854.026 | 6.372  |
| 33         | -60256.491   | 29859.696 | 14.605 |
| 34         | -60253.477   | 29873.987 | 3.999  |
| 14         | -60251.584   | 29877.510 | 74.668 |
| 13         | -60325.427   | 29888.577 | 4.719  |
| 23         | -60325.322   | 29883.859 | 4.440  |
| 22         | -60326.214   | 29879.510 | 7.077  |
| 21         | -60326.892   | 29872.466 | 12.625 |
| 20         | -60328.207   | 29859.910 | 22.982 |
| 35         | -60305.619   | 29855.675 | 9.155  |
| 36         | -60296.514   | 29854.723 | 24.051 |
| 面積         | 2113.0273165 |           |        |
| 地積         | 2113.02㎡     |           |        |

| 地番 2995-4 |                      | 地目        | 公衆用道路  |
|-----------|----------------------|-----------|--------|
| 所有者       |                      |           |        |
| NO        | X                    | Y         | 辺長     |
| 56        | -60342.715           | 30017.683 | 11.267 |
| 57        | -60340.394           | 30006.658 | 2.800  |
| 58        | -60337.595           | 30006.740 | 10.369 |
| 121       | -60338.047           | 30017.099 | 2.410  |
| 60        | -60340.450           | 30017.287 | 2.299  |
| 面積        | 39.3076865           |           |        |
| 地積        | 39.30 m <sup>2</sup> |           |        |

| 地番 2997-3 |                      | 地目        | 公衆用道路  |
|-----------|----------------------|-----------|--------|
| 所有者       |                      |           |        |
| NO        | X                    | Y         | 辺長     |
| 8         | -60337.772           | 29972.024 | 2.527  |
| 7         | -60335.262           | 29971.732 | 17.219 |
| 78        | -60336.270           | 29988.921 | 2.417  |
| 77        | -60336.709           | 29991.298 | 15.467 |
| 58        | -60337.595           | 30006.740 | 2.800  |
| 57        | -60340.394           | 30006.658 | 13.192 |
| 80        | -60339.058           | 29993.534 | 11.529 |
| 81        | -60338.068           | 29982.048 | 10.028 |
| 面積        | 83.0507355           |           |        |
| 地積        | 83.05 m <sup>2</sup> |           |        |

| 地番 2998-3 |            | 地目        | 公衆用道路  |
|-----------|------------|-----------|--------|
| 所有者       |            |           |        |
| NO        | X          | Y         | 辺長     |
| 4         | -60335.871 | 29942.005 | 1.851  |
| 3         | -60334.033 | 29941.782 | 10.981 |
| 6         | -60334.682 | 29952.744 | 18.997 |
| 7         | -60335.262 | 29971.732 | 2.527  |
| 8         | -60337.772 | 29972.024 | 10.616 |
| 9         | -60337.458 | 29961.413 | 8.679  |
| 10        | -60336.701 | 29952.767 | 10.794 |
| 面積        | 66.6881350 |           |        |
| 地積        | 66.68 ㎡    |           |        |

| 地番 2998-4 |                      | 地目        | 公衆用道路  |
|-----------|----------------------|-----------|--------|
| 所有者       |                      |           |        |
| NO        | X                    | Y         | 辺長     |
| 1         | -60334.268           | 29930.314 | 2.295  |
| 2         | -60332.001           | 29929.955 | 12.000 |
| 3         | -60334.033           | 29941.782 | 1.851  |
| 4         | -60335.871           | 29942.005 | 0.546  |
| 5         | -60335.829           | 29941.461 | 11.256 |
| 面積        | 23.7969600           |           |        |
| 地積        | 23.79 m <sup>2</sup> |           |        |

| 地番 2999-3 |                       | 地目        | 公衆用道路  |
|-----------|-----------------------|-----------|--------|
| 所有者       |                       |           |        |
| NO        | X                     | Y         | 辺長     |
| 24        | -60328.344            | 29889.014 | 2.950  |
| 13        | -60325.427            | 29888.577 | 7.425  |
| 18        | -60325.932            | 29895.985 | 12.907 |
| 17        | -60328.858            | 29908.556 | 7.664  |
| 16        | -60329.634            | 29916.181 | 13.976 |
| 2         | -60332.001            | 29929.955 | 2.295  |
| 1         | -60334.268            | 29930.314 | 14.725 |
| 28        | -60332.226            | 29915.731 | 20.069 |
| 29        | -60328.742            | 29895.967 | 0.964  |
| 面積        | 103.5426580           |           |        |
| 地積        | 103.54 m <sup>2</sup> |           |        |

| 地番 2999-4 |                      | 地目         | 公衆用道路     |        |
|-----------|----------------------|------------|-----------|--------|
| 所有者       |                      |            | Y         | 辺長     |
|           | 19                   | -60329.980 | 29860.243 | 1.804  |
|           | 20                   | -60328.207 | 29859.910 | 12.625 |
|           | 21                   | -60326.892 | 29872.466 | 7.077  |
|           | 22                   | -60326.214 | 29879.510 | 4.440  |
|           | 23                   | -60325.322 | 29883.859 | 4.719  |
|           | 13                   | -60325.427 | 29888.577 | 2.950  |
|           | 24                   | -60328.344 | 29889.014 | 5.001  |
|           | 25                   | -60328.058 | 29884.021 | 11.272 |
|           | 26                   | -60329.572 | 29872.851 | 12.483 |
|           | 27                   | -60330.986 | 29860.448 | 1.027  |
| 面積        | 77.6769900           |            |           |        |
| 地積        | 77.67 m <sup>2</sup> |            |           |        |

面積算出公式 A=1/2Σ(X2-X1)(Y1+Y2)  
(測量プログラム NIKON-TRIMBLE TOWISE Ver 6.6.0.0)

| 測地成果2011      |            |           |  |
|---------------|------------|-----------|--|
| 地籍調査 基準点座標リスト |            |           |  |
| 点名            | X          | Y         |  |
| J00J0011305   | -60243.172 | 29850.020 |  |
| J00J0011306   | -60265.156 | 29846.090 |  |
| J00J0023107   | -60346.910 | 30018.147 |  |
| J00J0034801   | -60303.960 | 30005.631 |  |
| J00J0034802   | -60263.671 | 30003.554 |  |
| J00J0034803   | -60218.683 | 30015.444 |  |
| J00J0034805   | -60220.276 | 29887.591 |  |

| 測地成果2011   |            |           |  |
|------------|------------|-----------|--|
| 補助基準点座標リスト |            |           |  |
| 点名         | X          | Y         |  |
| T.1        | -60336.221 | 29985.744 |  |
| T.2        | -60333.870 | 29941.036 |  |
| T.3        | -60328.927 | 29856.958 |  |

世界測地系-TS-結合-対回 令和6年8月22日測量

| 境界測量  |                 |
|-------|-----------------|
| 測地系   | 世界測地系(測地成果2011) |
| 座標系   | 系               |
| 縮尺係数  | 0.999911        |
| 測量年月日 | 令和 6年 10月 19日   |