

議案第 6 4 号

杉並区立杉並保健所等受変電設備取替その他工事の請負契約の締結について
上記の議案を提出する。

令和 7 年 9 月 9 日

提出者 杉並区長 岸 本 聡 子

杉並区立杉並保健所等受変電設備取替その他工事の請負契約の締結について
杉並区立杉並保健所等受変電設備取替その他工事施行のため、下記のとおり請負
契約を締結する。

記


- | | |
|----------|---|
| 1 契約の目的 | 杉並区立杉並保健所等受変電設備取替その他工事 |
| 2 契約の方法 | 一般競争入札 |
| 3 契約の金額 | 金 1 3 0 , 9 0 0 , 0 0 0 円也 |
| 4 契約の相手方 | 杉並区桃井四丁目 1 6 番 1 1 号
栄新テクノ 株式会社
代表取締役 安 村 充 雄 |

(提案理由)

杉並区立杉並保健所等の受変電設備について、取替その他工事を施行する必要がある。



案 内 図

杉並区立杉並保健所等受変電設備取替その他工事

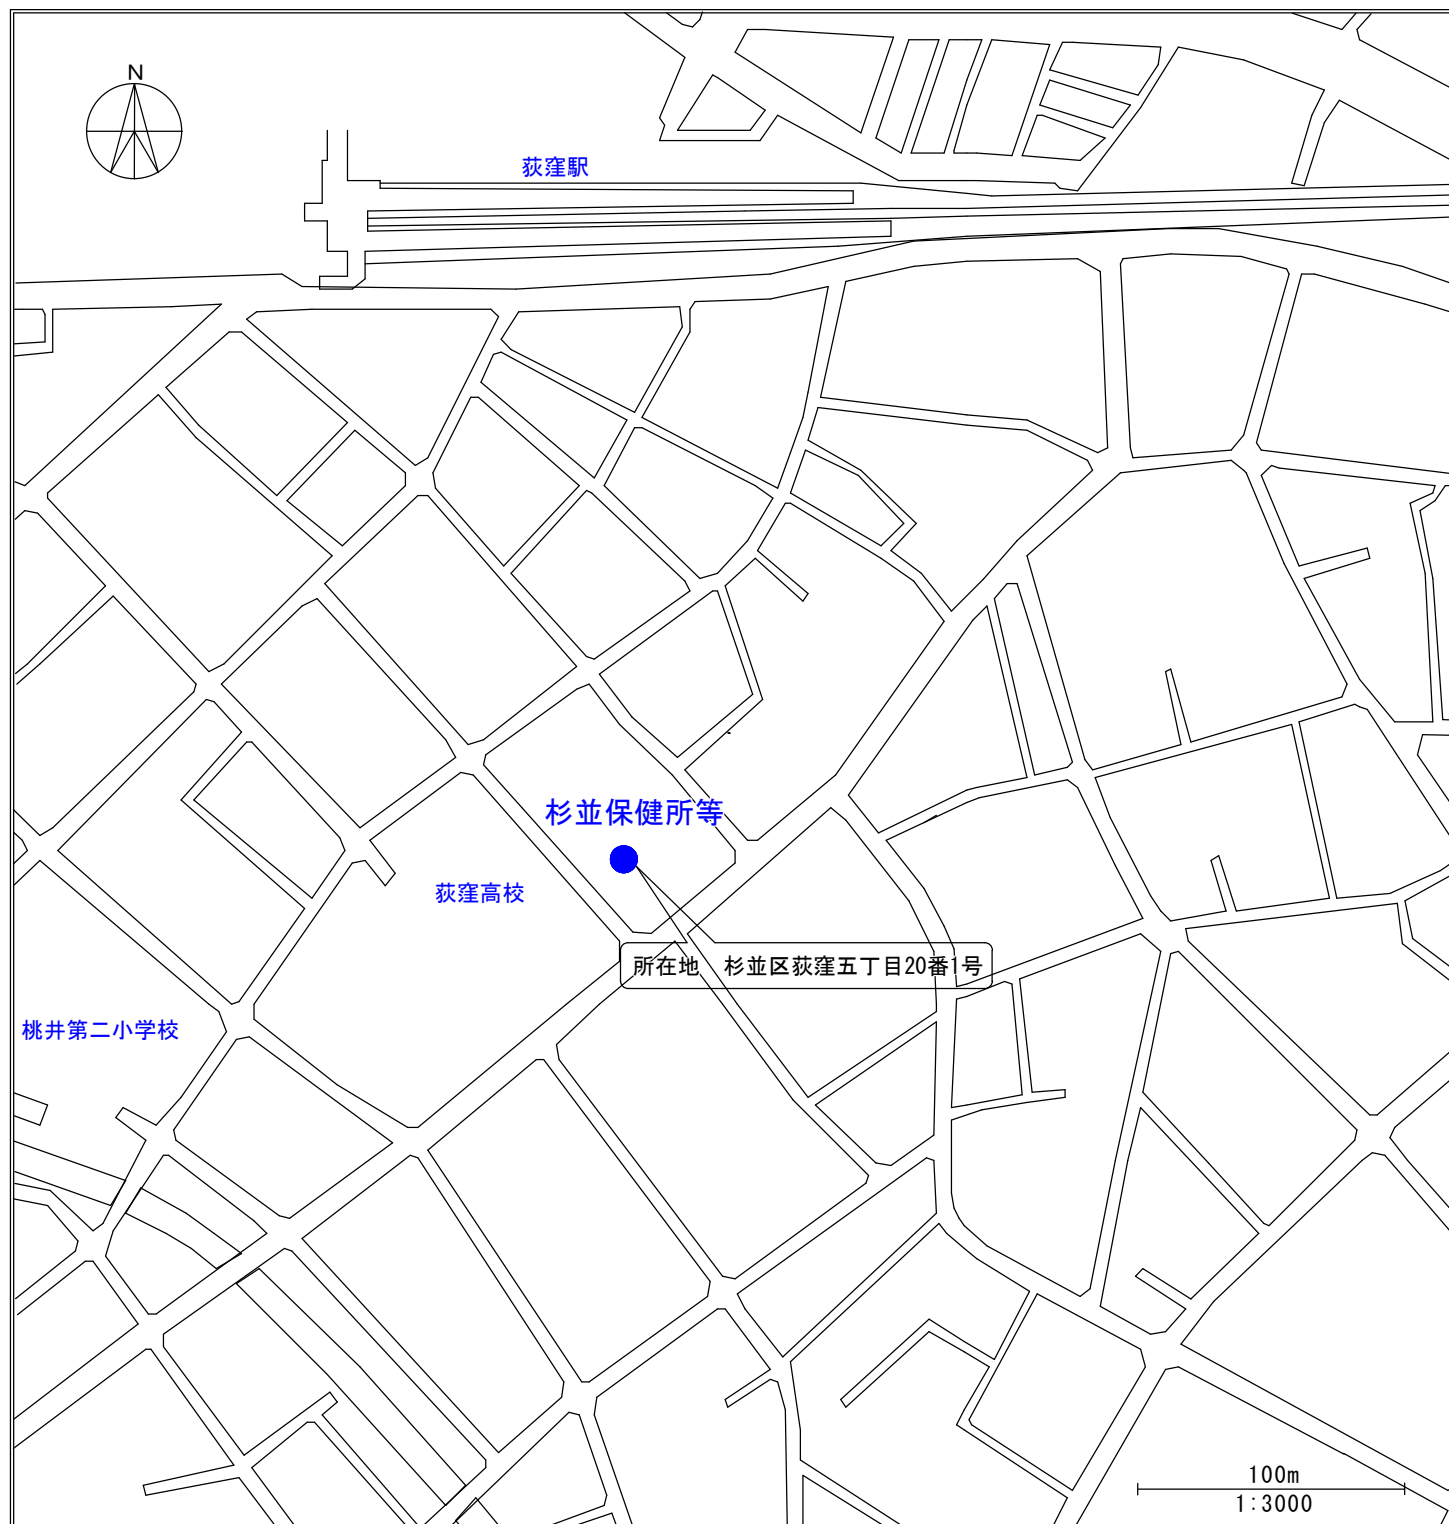


杉並区立杉並保健所等受変電設備取替その他工事 工事概要


1. 工 事 件 名 杉並区立杉並保健所等受変電設備取替その他工事
2. 工 事 場 所 杉並区荻窪五丁目20番 1 号
3. 工 期 契約締結の翌日から令和 9 年 1 月15日まで
4. 電 気 設 備
 - (1)受変電設備の取替
キュービクル式 16面 屋外型の取替を行う。
高圧交流負荷開閉器、高圧ケーブルの取替も行う。
 - (2)蓄電池設備の取替
キュービクル内に設置されている受変電設備制御・非常照明用蓄電池の取替を行う。
 - (3)仮設電源工事
上記工事中、運営中の部屋への仮設電源の敷設を行う。
5. 支 出 科 目 令和 7 年度 一般会計
保健福祉費 保健衛生費 保健衛生施設費 工事請負費
令和 8 年度 債務負担行為

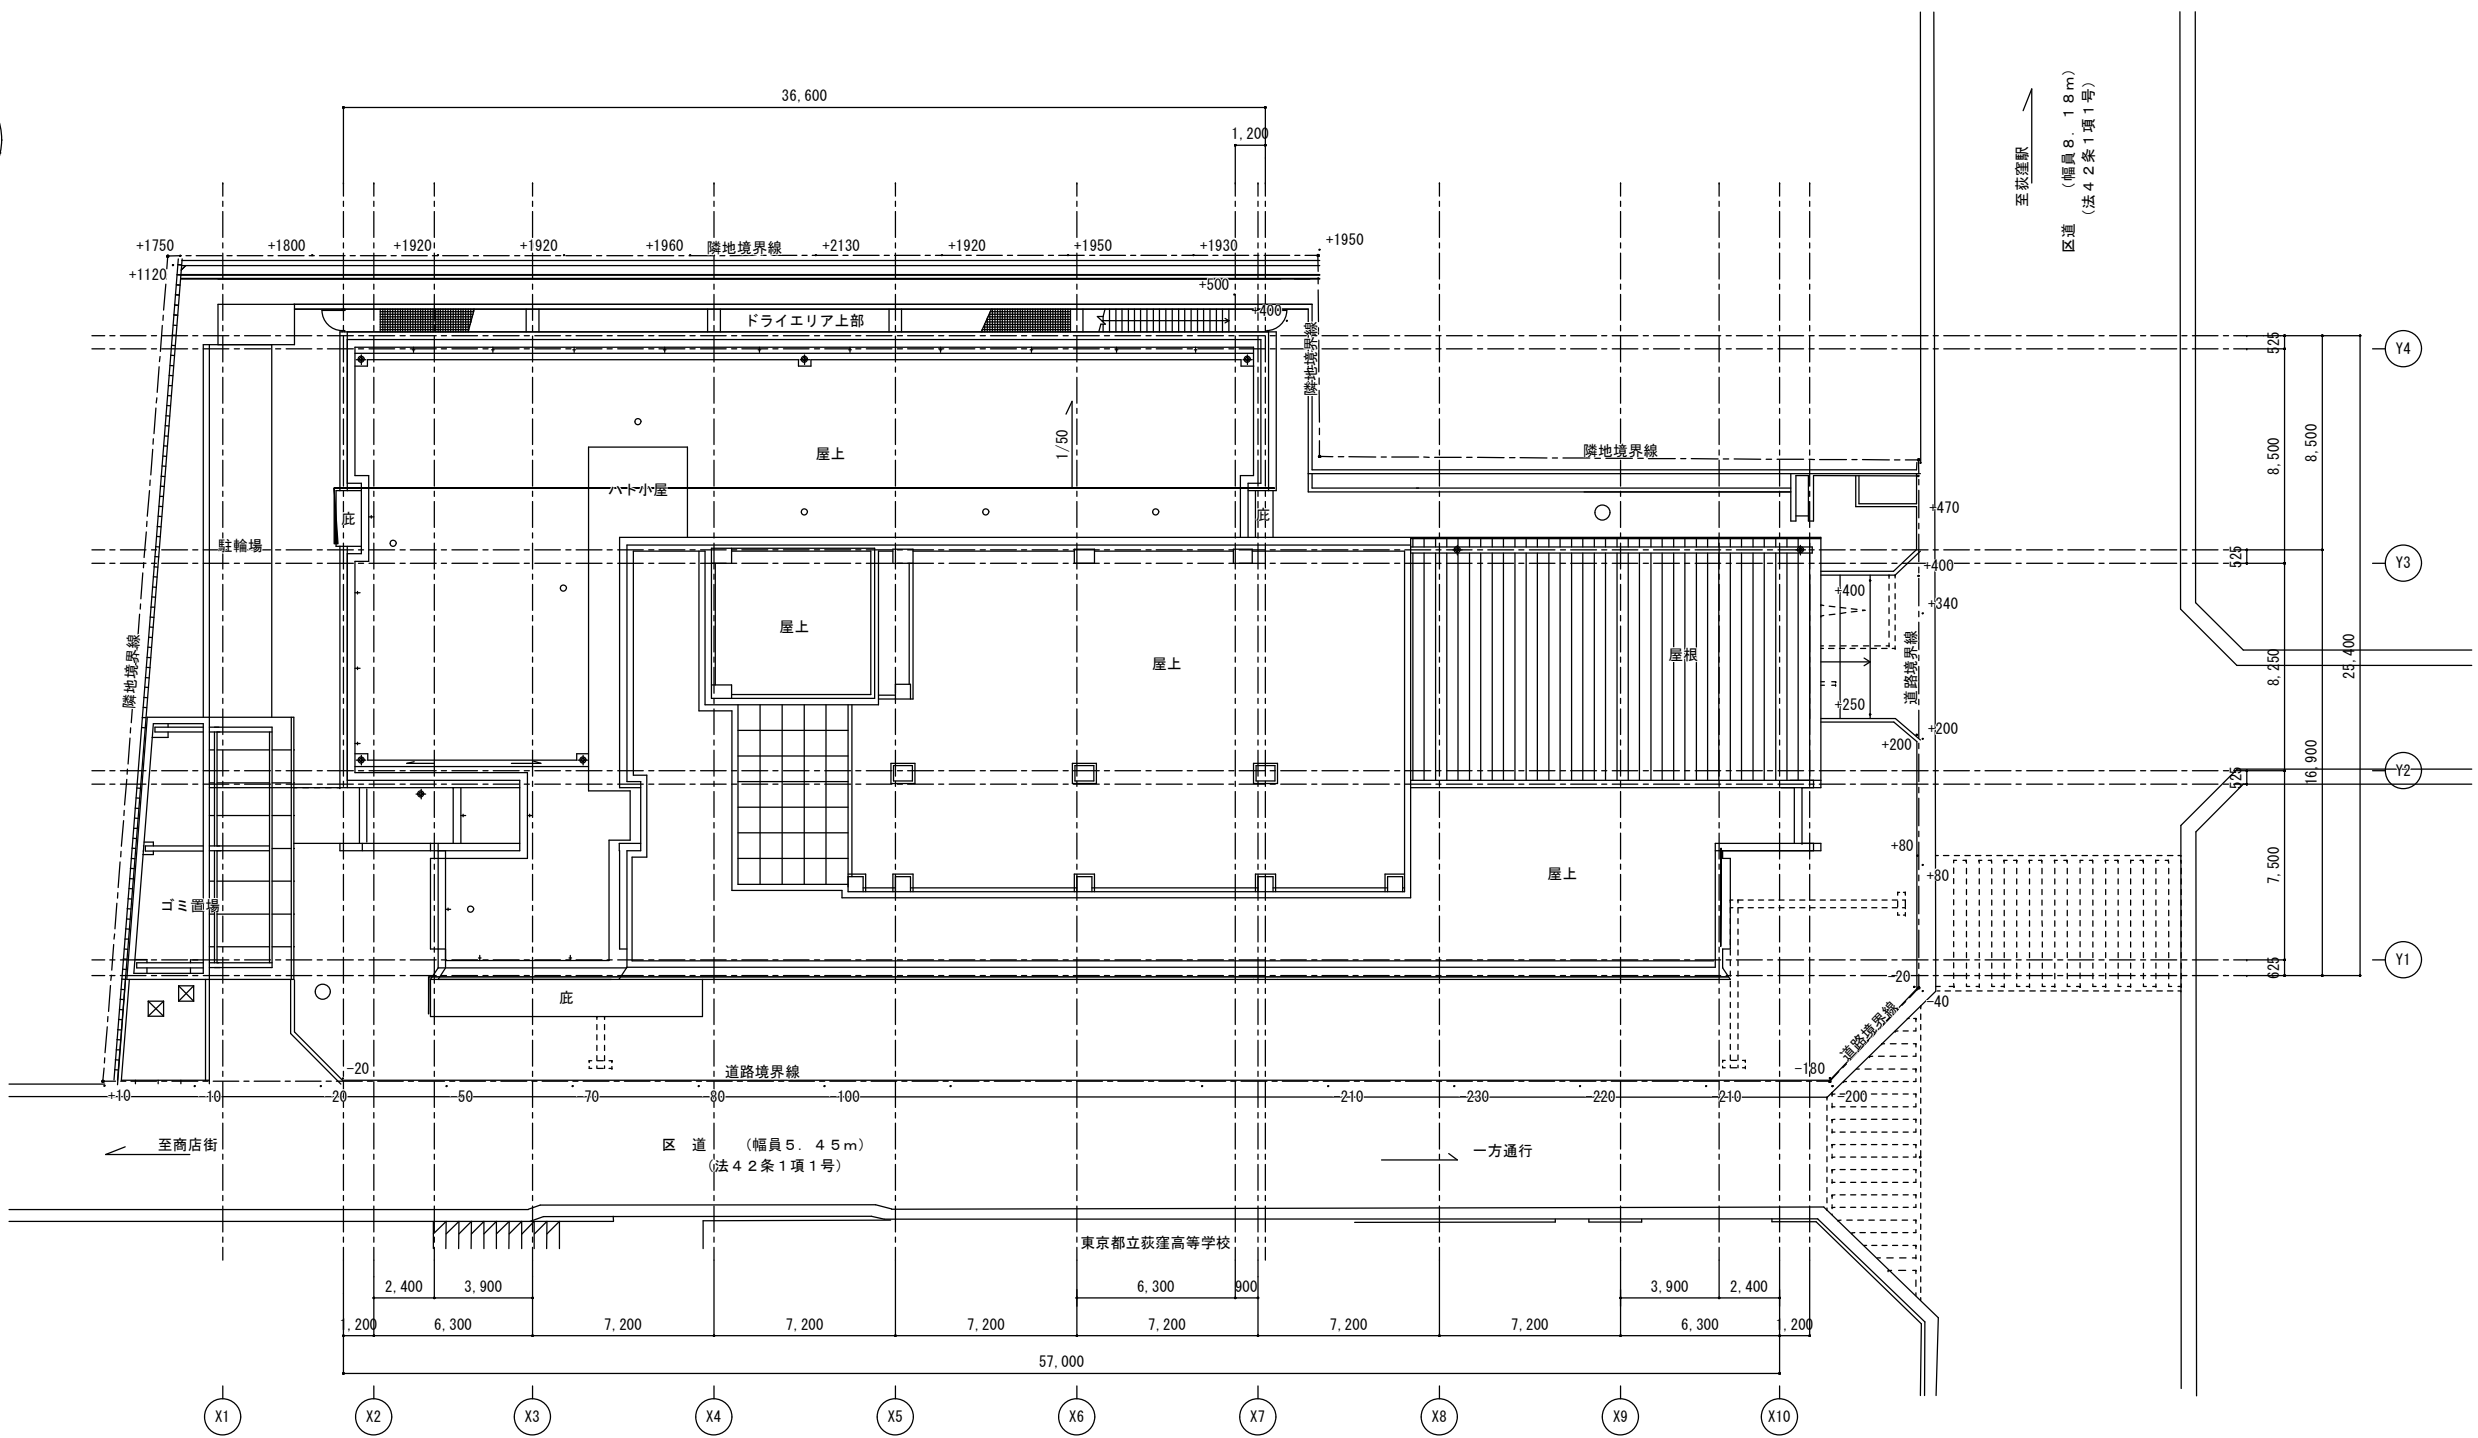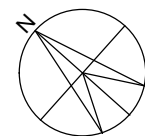



配置図 1/300

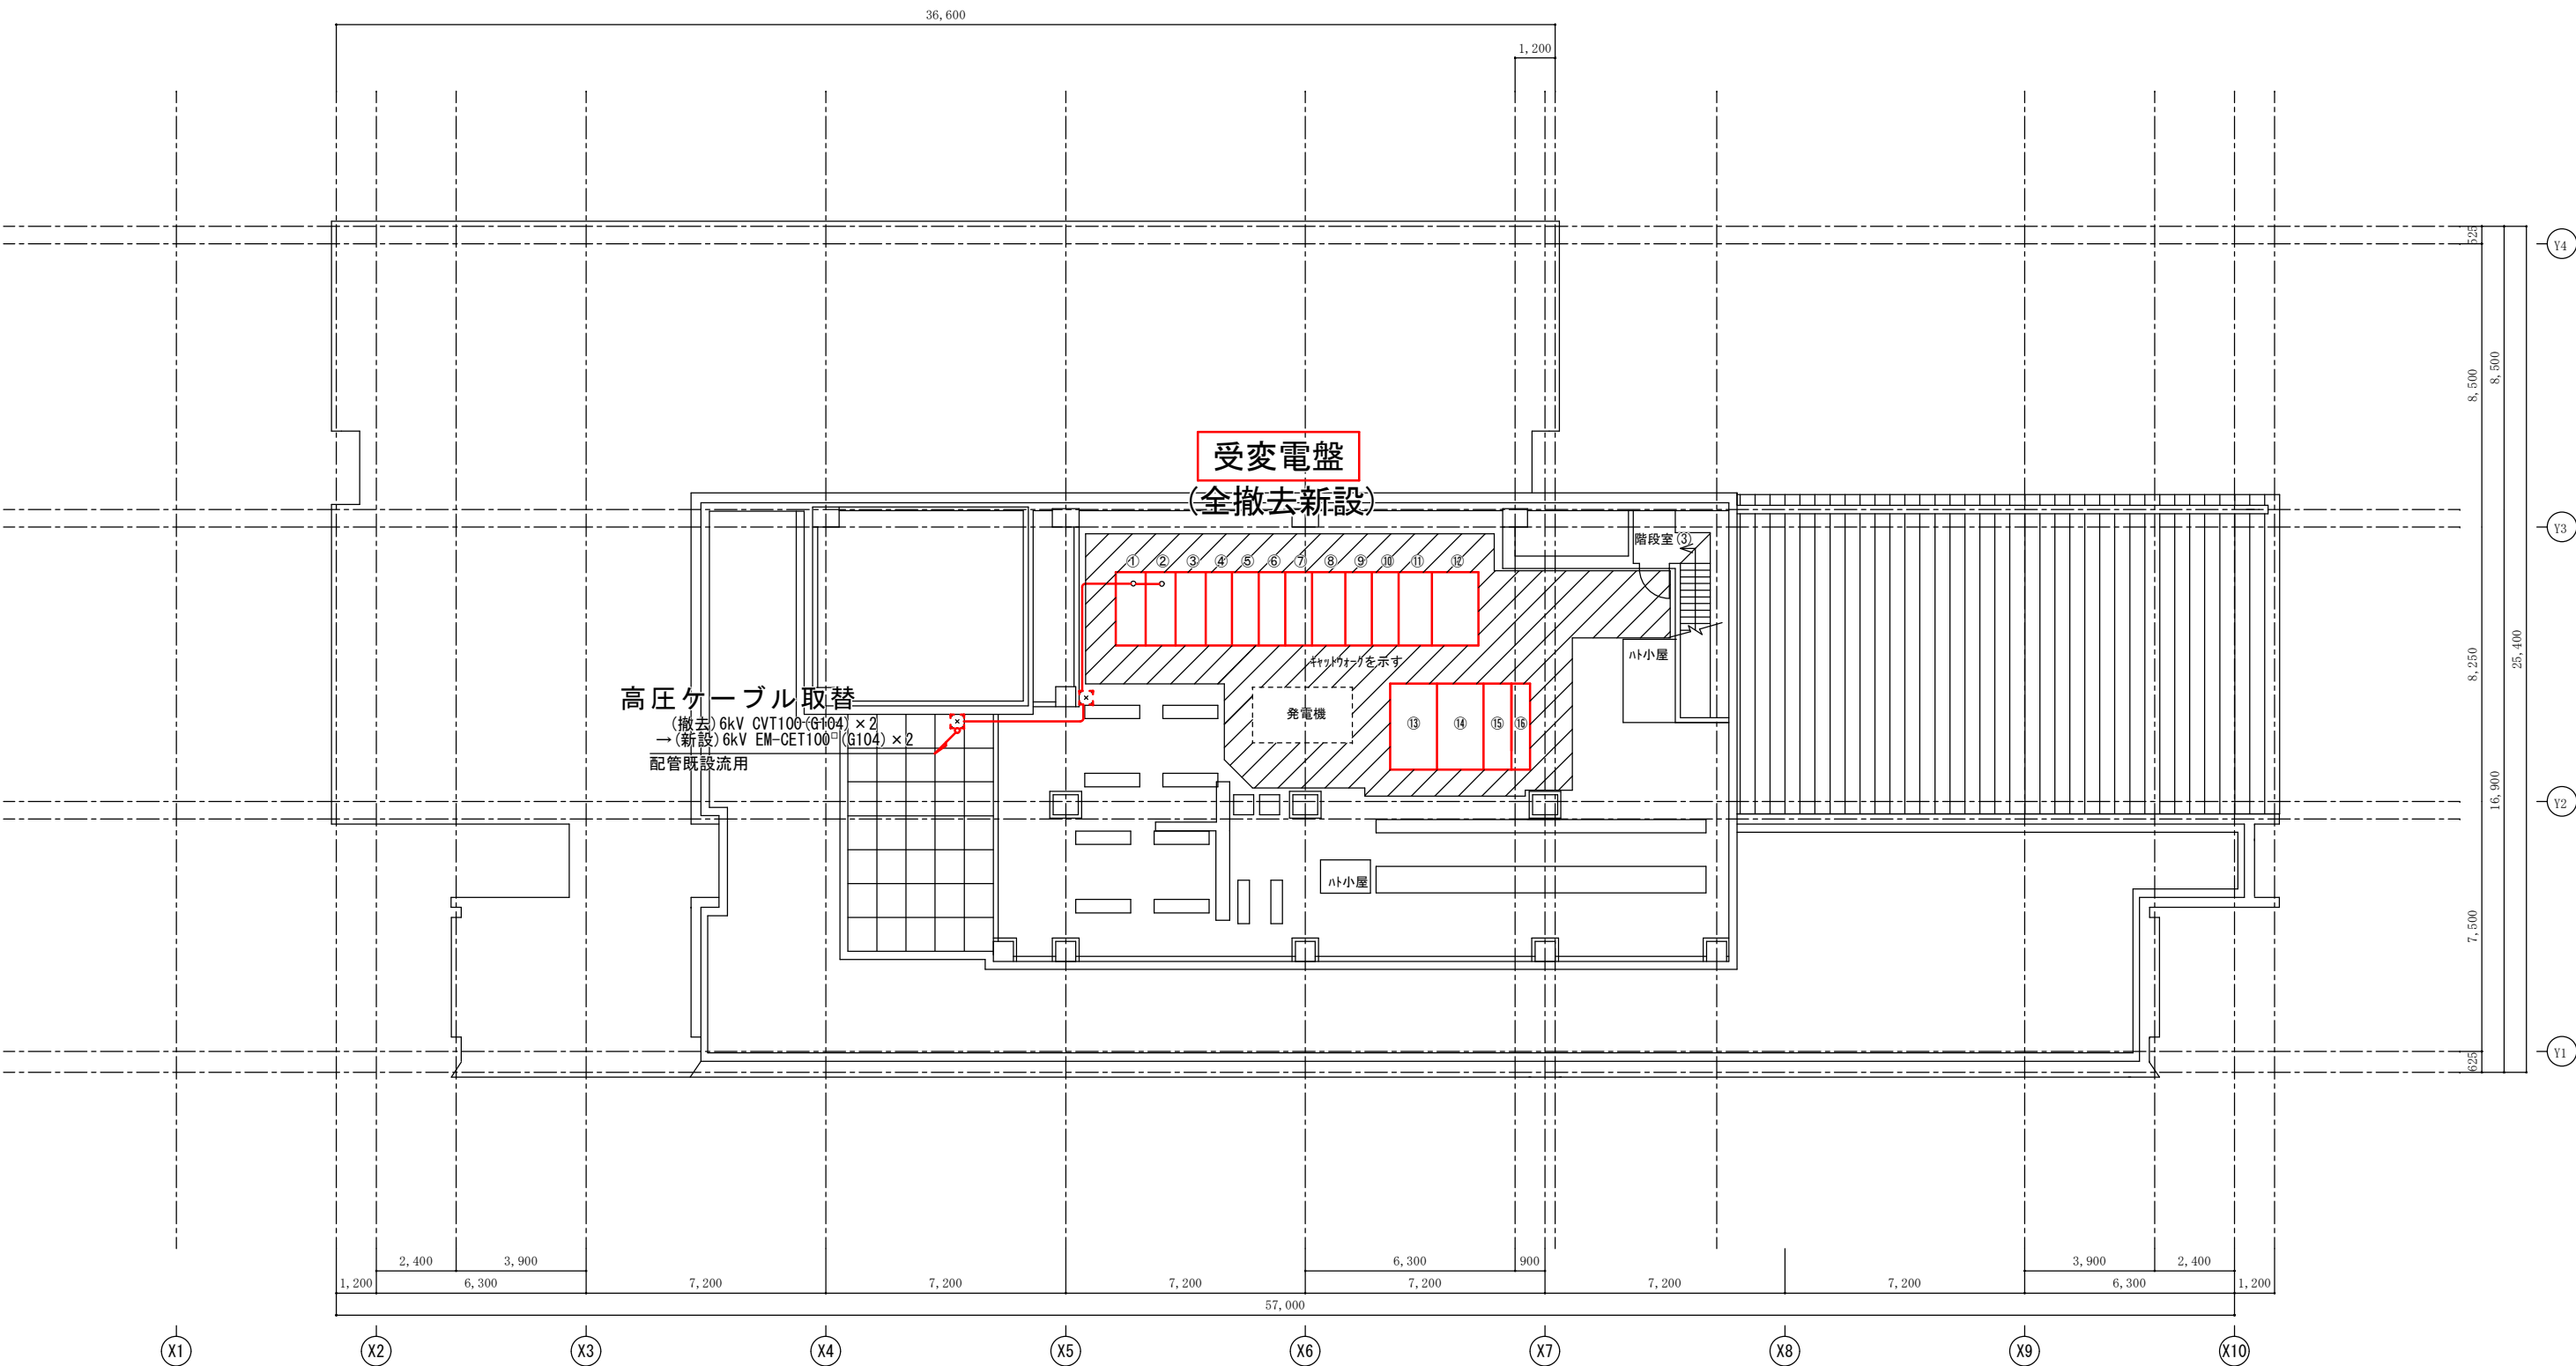


屋上電気設備平面図 1/200

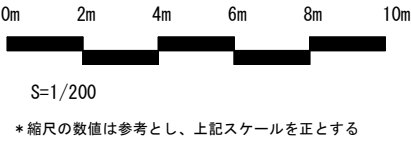

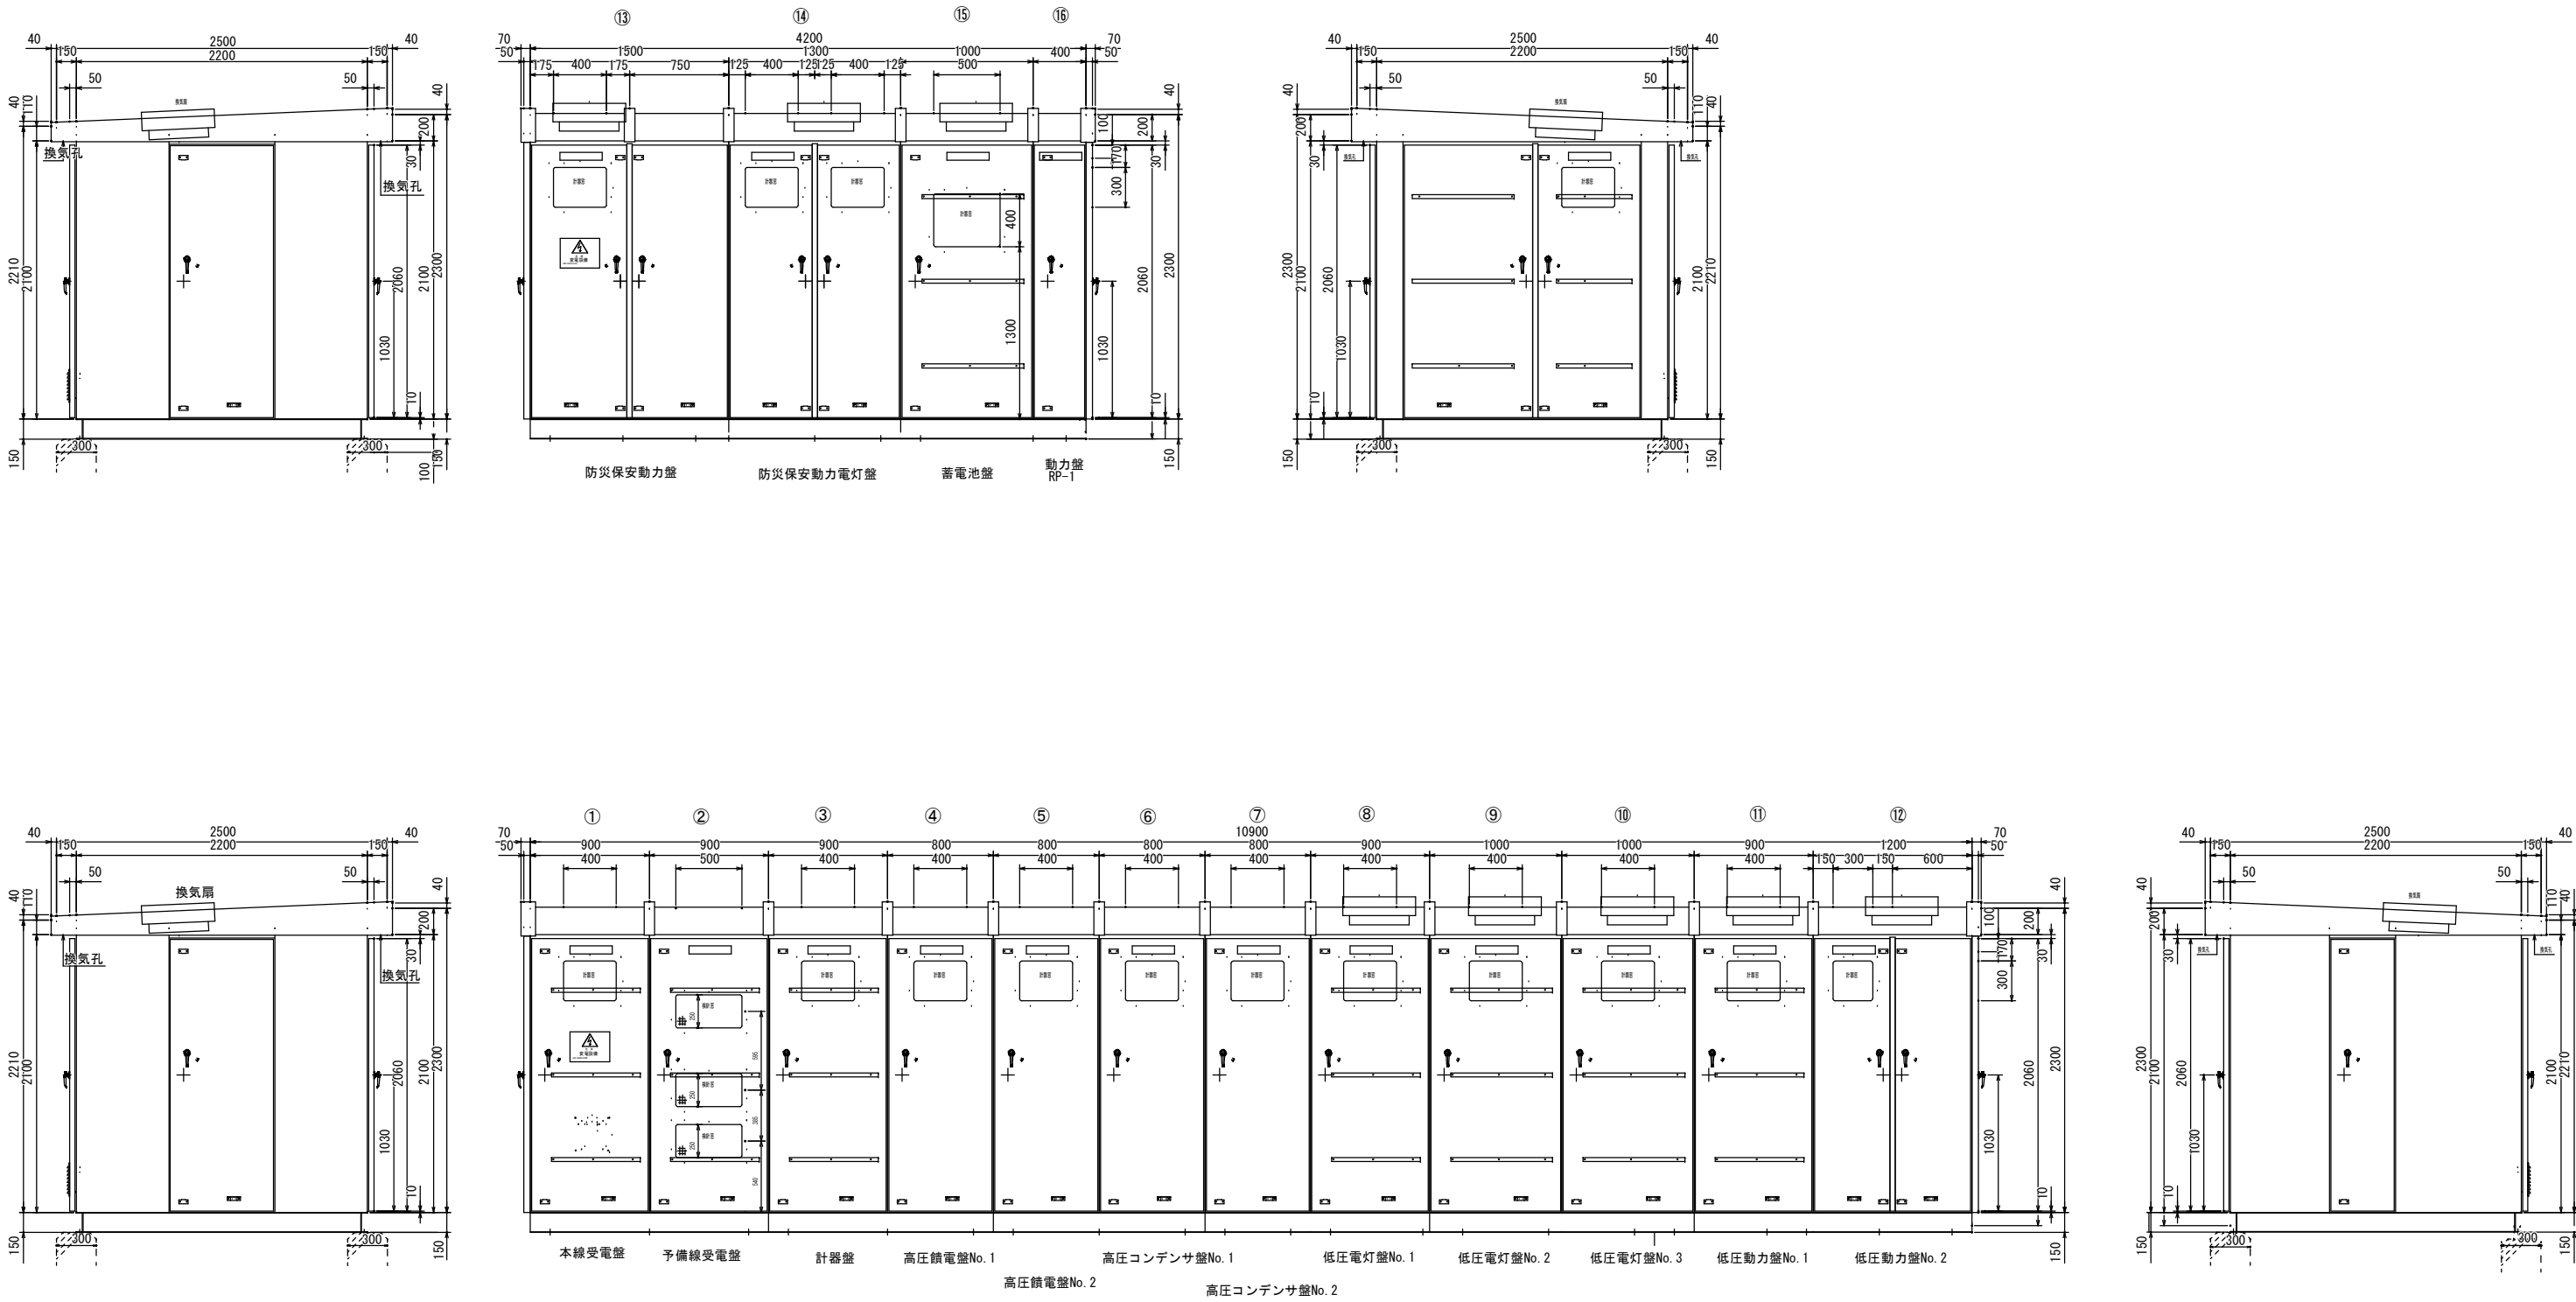


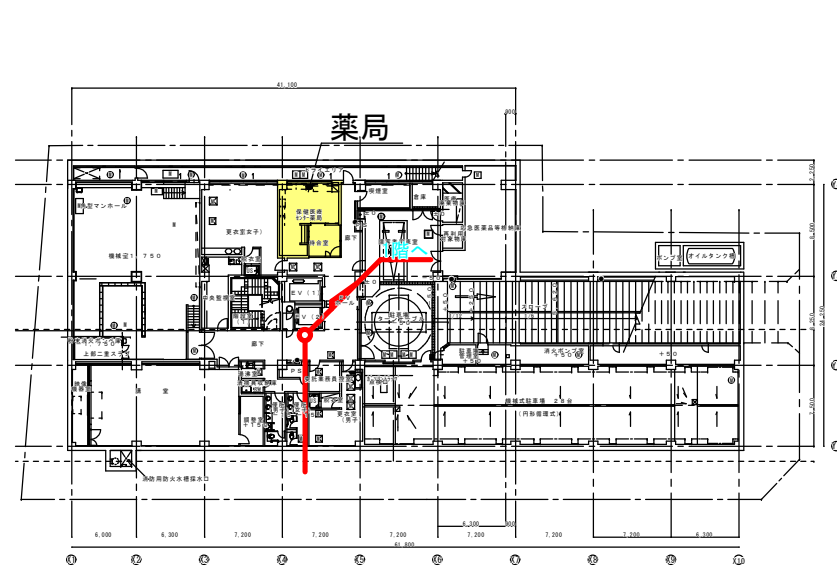


地下1階平面図 1/700

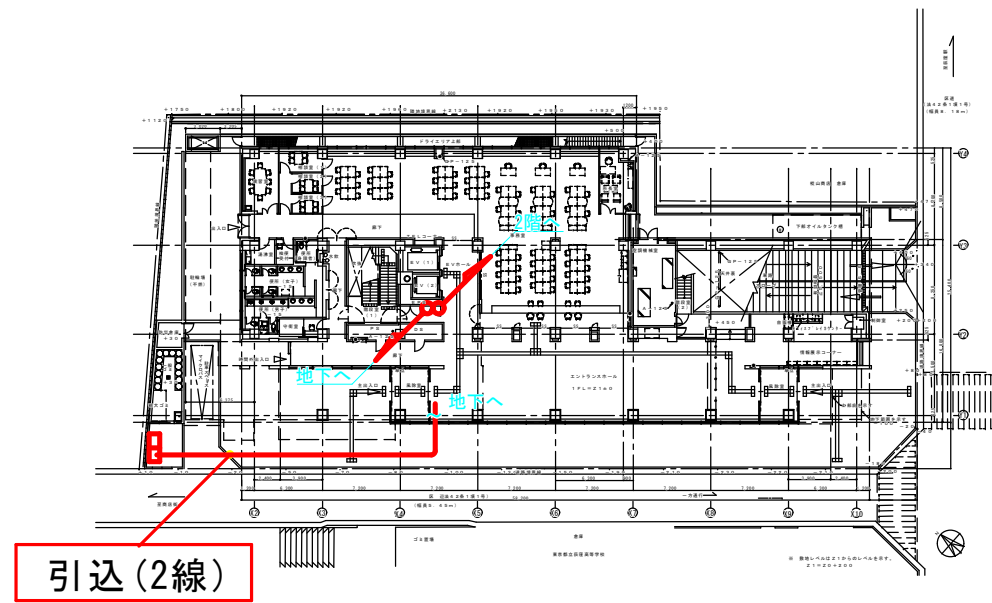


1階平面図 1/700

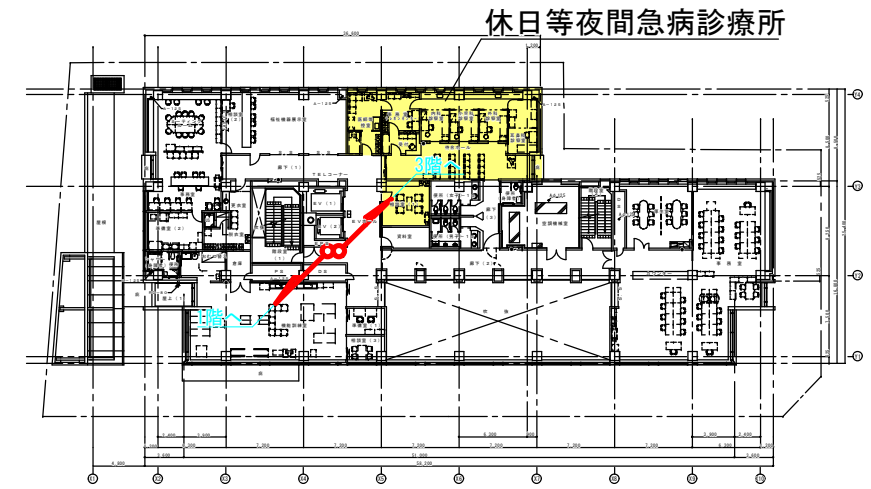


2階平面図 1/700

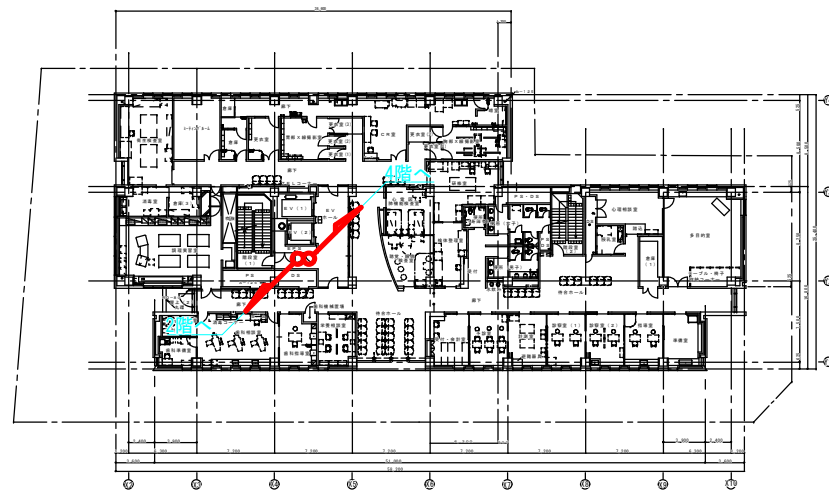


3階平面図 1/700

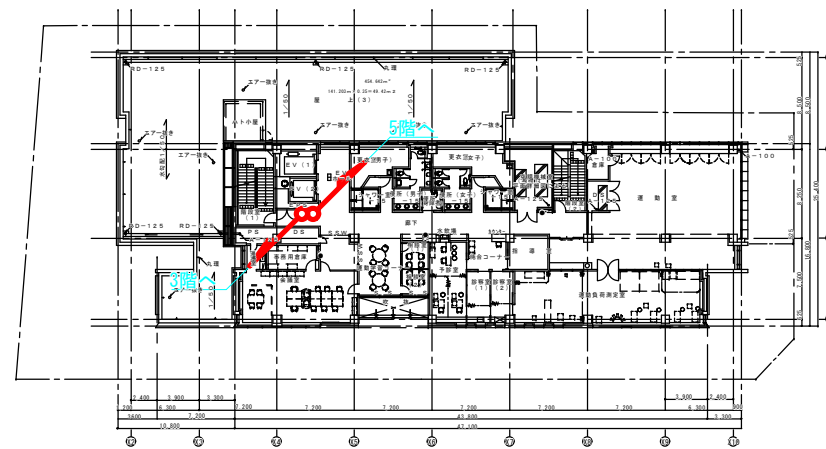

4階平面図 1/700

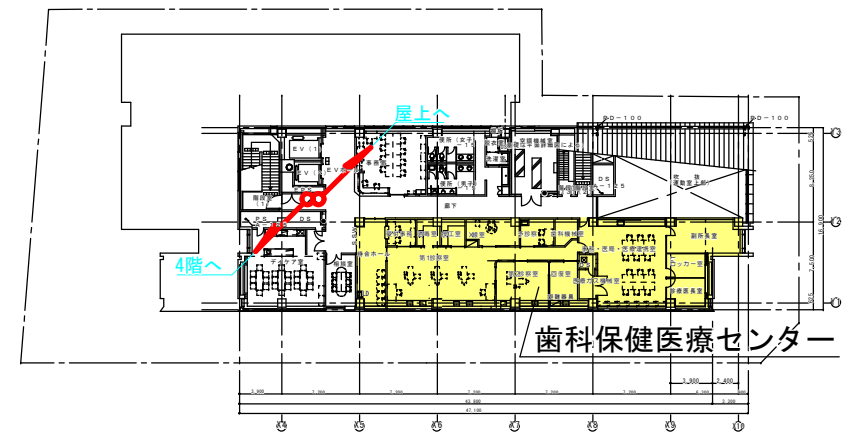

5階平面図 1/700

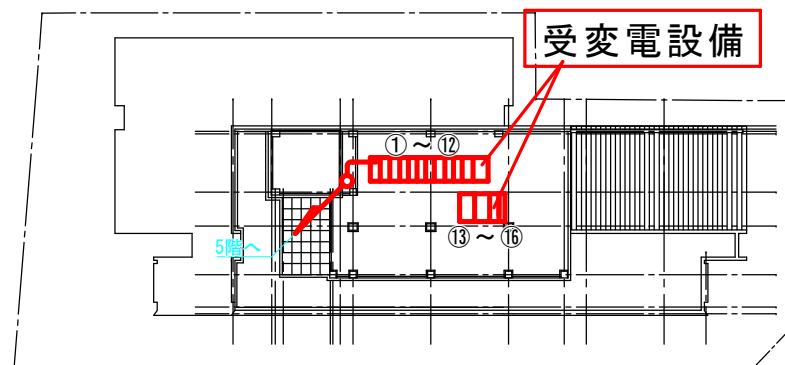

屋上階平面図 1/700

— 高圧ケーブルルート

■ 工事中仮設電源を送る箇所

受変電設備