議案第74号

杉並区立学校設置条例の一部を改正する条例 上記の議案を提出する。

令和7年11月19日

提出者 杉並区長 岸 本 聡 子

杉並区立学校設置条例の一部を改正する条例

杉並区立学校設置条例(昭和35年杉並区条例第1号)の一部を次のように改正する。

別表の2の項中「杉並区上高井戸二丁目16番13号」を「杉並区久我山二丁目20番1号」に改める。

附則

この条例は、令和8年4月1日から施行する。

(提案理由)


富士見丘中学校の位置を変更する必要がある。


案 内 図

杉並区立富士見丘中学校




構			造	鉄筋コンクリ	リート造、一部	プレストレス	トコンクリー	卜造 地上4階	背建て
敷	地	面	積	9, 298. 92 m²					
建	築	面	積	2, 773. 66 m²					
延	床	面	積	1 階	2 階	3 階	4 階	屋上	計
				2, 439. 18 m ²	1, 474. 94 m²	1, 277. 41 m ²	1, 220. 25 m²	37.52 m²	6,449.30 m²

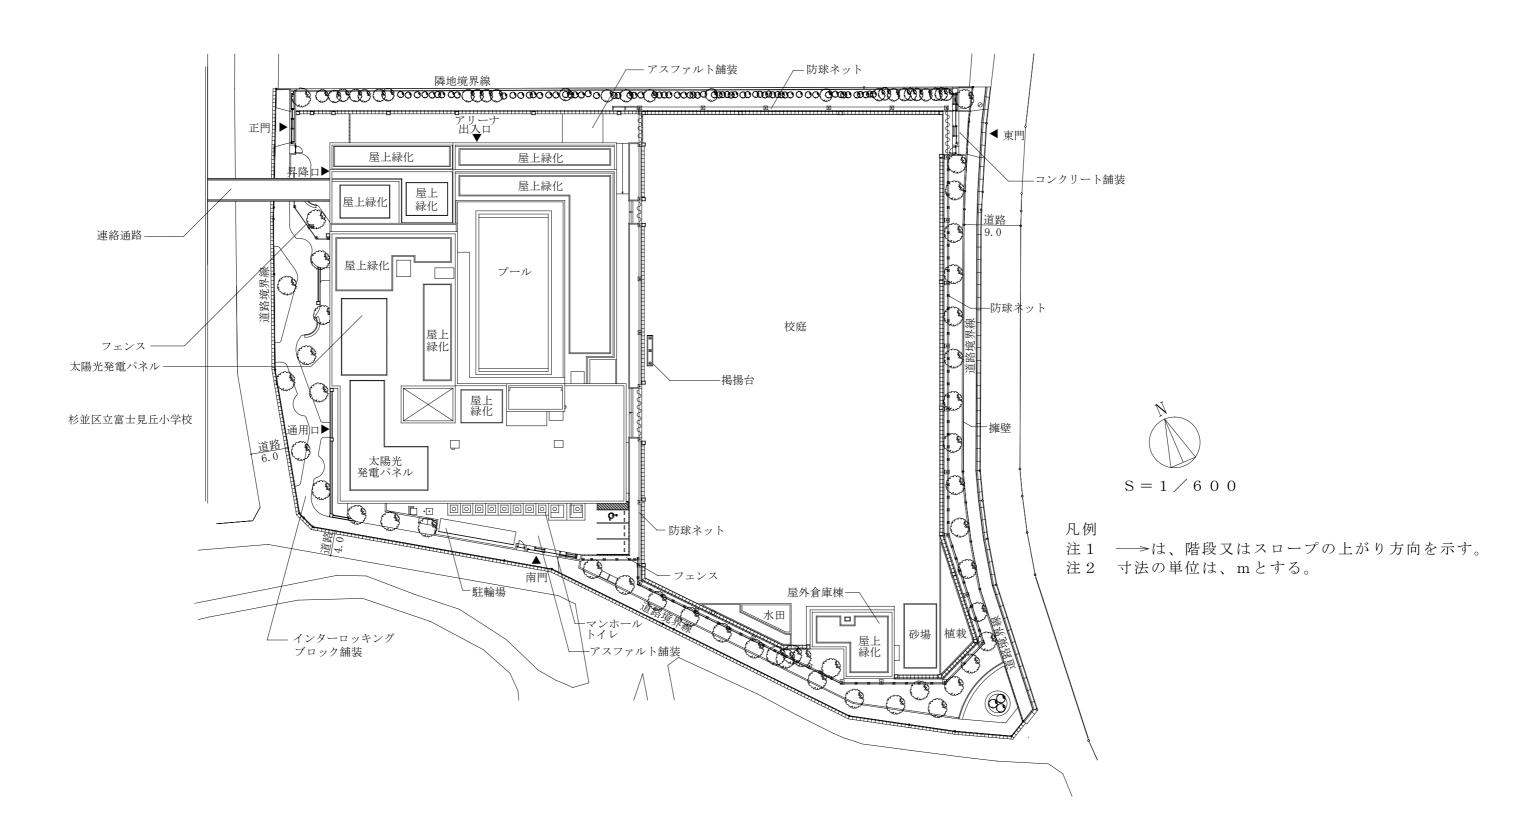


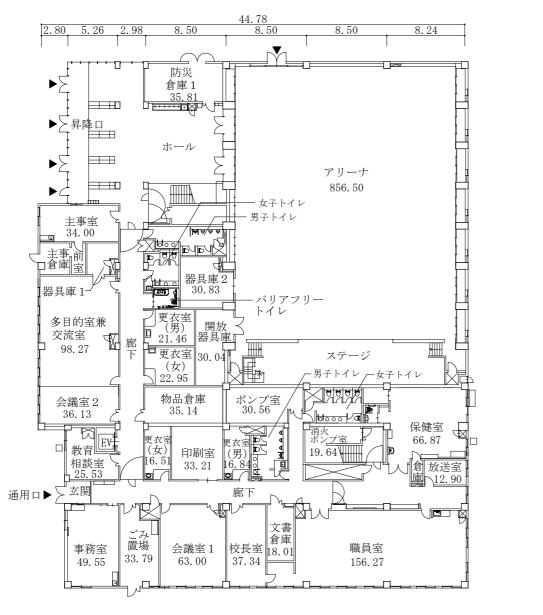

1 階平面図

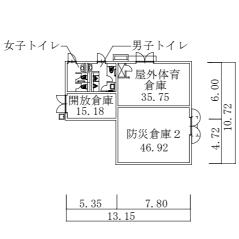

屋外倉庫棟 1 階平面図

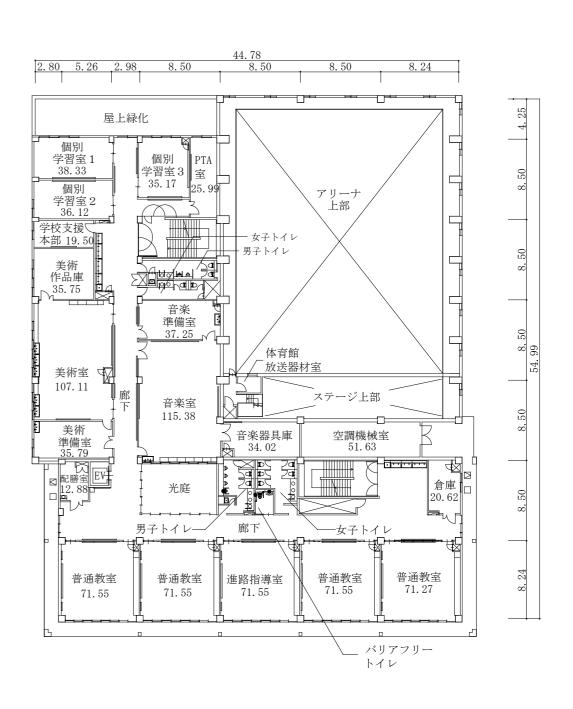

2 階平面図


凡例

注1 ▲は、主要出入口を示す。


──は、パイプスペース又は吹抜けを示す。

注3 ― は、階段の上がり方向を示す。

注4 寸法の単位は、mとする。 注5 各室の数字は、面積(m²)を示す。

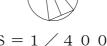


S = 1 / 4 0 0

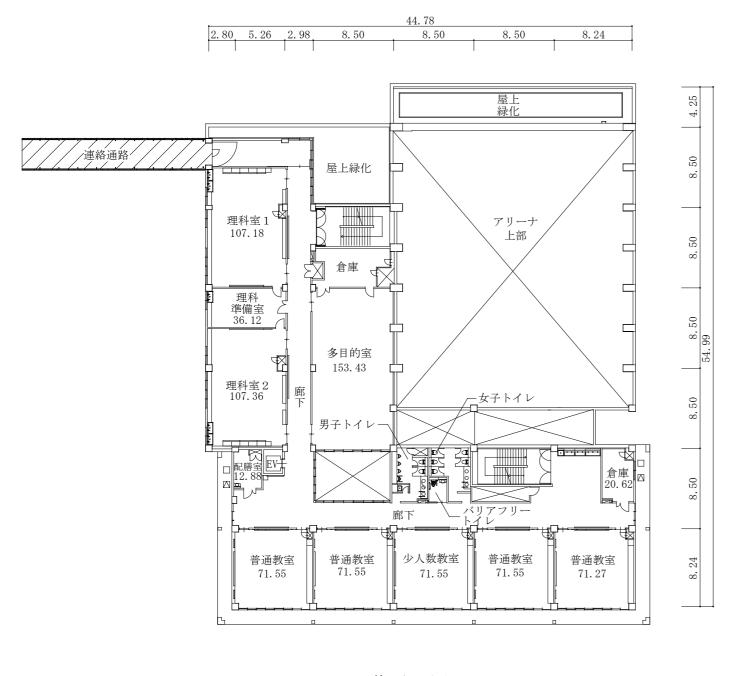


3 階平面図

: 杉並区立富士見丘中学校

: 杉並区立富士見丘小学校

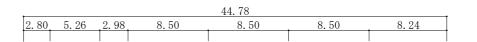

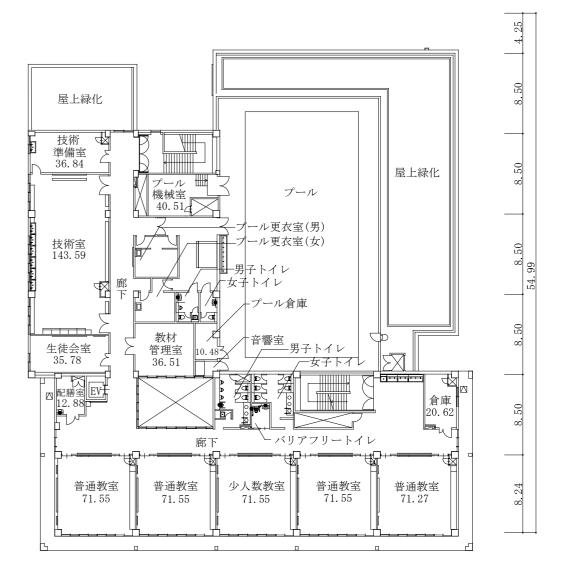

4 階平面図




凡例 注1 **二**は、パイプスペース又は吹抜けを示す。

注2 ― は、階段の上がり方向を示す。

注3 寸法の単位は、mとする。

S = 1 / 400 注 4 各室の数字は、面積(m^2)を示す。

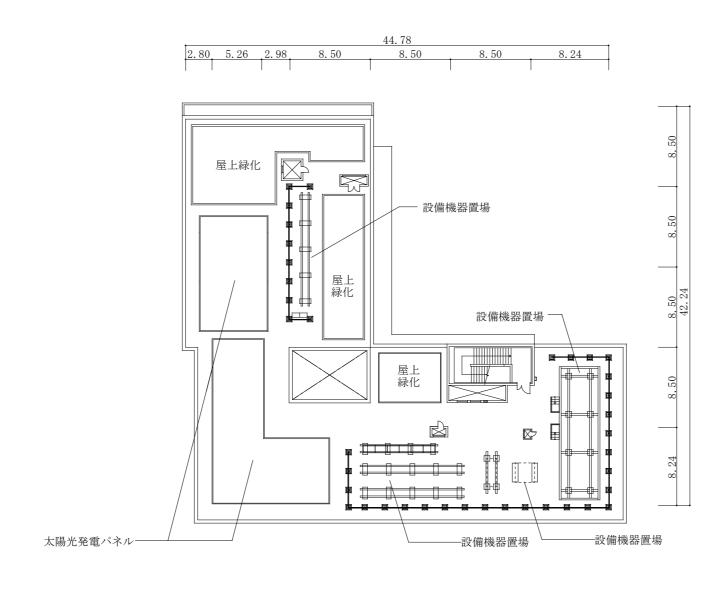

屋上平面図



S = 1 / 4 0 0

凡例

注1 | は、パイプスペース又は吹抜けを示す。

注2 ― は、階段の上がり方向を示す。

注3 寸法の単位は、mとする。

杉並区立富士見丘中学校 透視図



実施設計時に作成