

議案第14号

杉並区立地域区民センター及び区民集会所条例の一部を改正する条例

上記の議案を提出する。

令和8年2月12日

提出者 杉並区長 岸 本 聰 子

杉並区立地域区民センター及び区民集会所条例の一部を改正する条例

杉並区立地域区民センター及び区民集会所条例（昭和53年杉並区条例第40号）の一部を次のように改正する。

別表第2（1）杉並区立荻窪地域区民センターの部を次のように改める。

杉並区立 荻窪地域 区民セン ター	第1集会室	2, 500円	1, 600円	1, 600円	600円
	第2集会室	1, 700円	1, 100円	1, 100円	400円
	第3集会室	1, 600円	1, 000円	1, 000円	400円
	第4集会室	1, 200円	800円	800円	300円
	第5集会室	1, 400円	900円	900円	300円
	第6集会室	1, 400円	900円	900円	300円
	第7集会室	1, 600円	1, 000円	1, 000円	400円
	第8集会室	1, 200円	800円	800円	300円
	第1和室	800円	500円	500円	200円
	第2和室	1, 000円	700円	700円	200円
	第3和室	300円	200円	200円	100円
	水屋	100円	100円	100円	100円
	第1工芸室	1, 200円	800円	800円	300円
	第2工芸室	1, 200円	800円	800円	300円
	料理室	2, 100円	1, 400円	1, 400円	500円
	多目的室	7, 500円	5, 000円	5, 000円	1, 800円

別表第2（2）杉並区立荻窪地域区民センターの部中

「 音楽室 1, 400円 を

第1音楽室	1,400円
第2音楽室	300円

に改める。

## 附 則

この条例は、令和8年10月1日から施行する。


### (提案理由)

荻窪地域区民センターの使用料を改定する等の必要がある。

# 杉並区立荻窪地区民センター 配置図

資料 1

構 造	鉄筋コンクリート造 地下2階、地上2階建て					
敷地面積	2,604.14m <sup>2</sup>					
建築面積	1,064.35m <sup>2</sup>					
延 床 面 積	地下2階	地下1階	1階	2階	屋上	計
荻窪地区民センター	1,007.08m <sup>2</sup>	611.55m <sup>2</sup>	943.06m <sup>2</sup>	1,026.13m <sup>2</sup>	128.95m <sup>2</sup>	3,716.77m <sup>2</sup>
防災倉庫	25.97m <sup>2</sup>	23.63m <sup>2</sup>	20.21m <sup>2</sup>	31.37m <sup>2</sup>	—	101.18m <sup>2</sup>
計	1,033.05m <sup>2</sup>	635.18m <sup>2</sup>	963.27m <sup>2</sup>	1,057.50m <sup>2</sup>	128.95m <sup>2</sup>	3,817.95m <sup>2</sup>

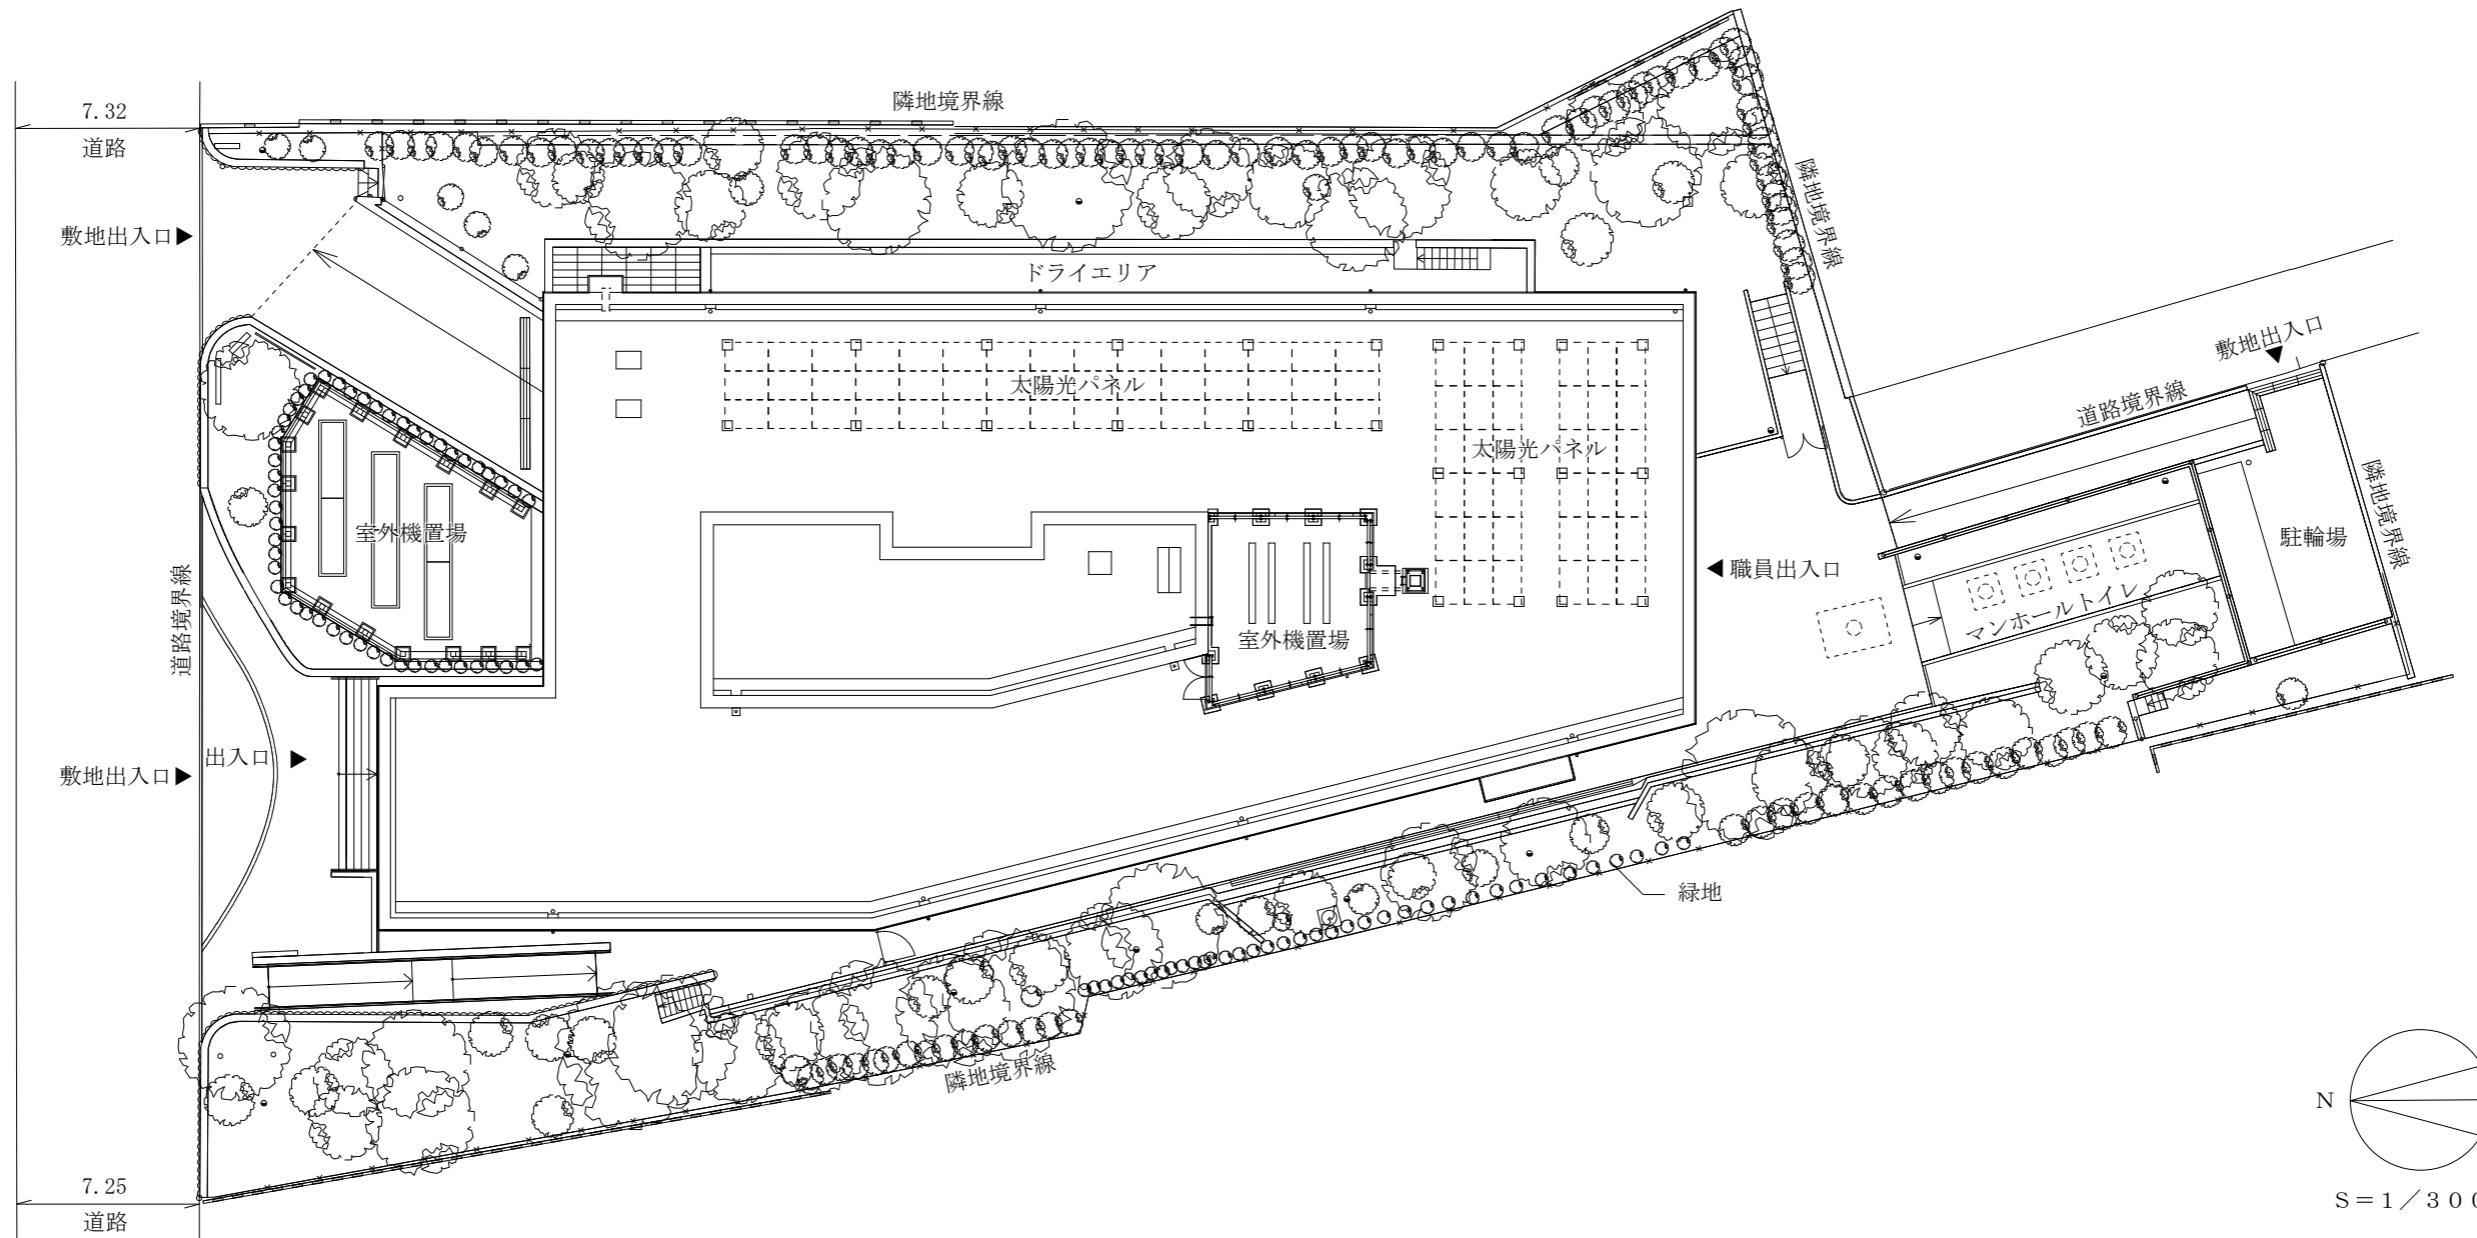


## 凡例

注1 → は、階段又はスロープの上がり方向を示す。

注2 寸法の単位は、mとする。

# 杉並区立荻窪地区民センター 平面図

資料2

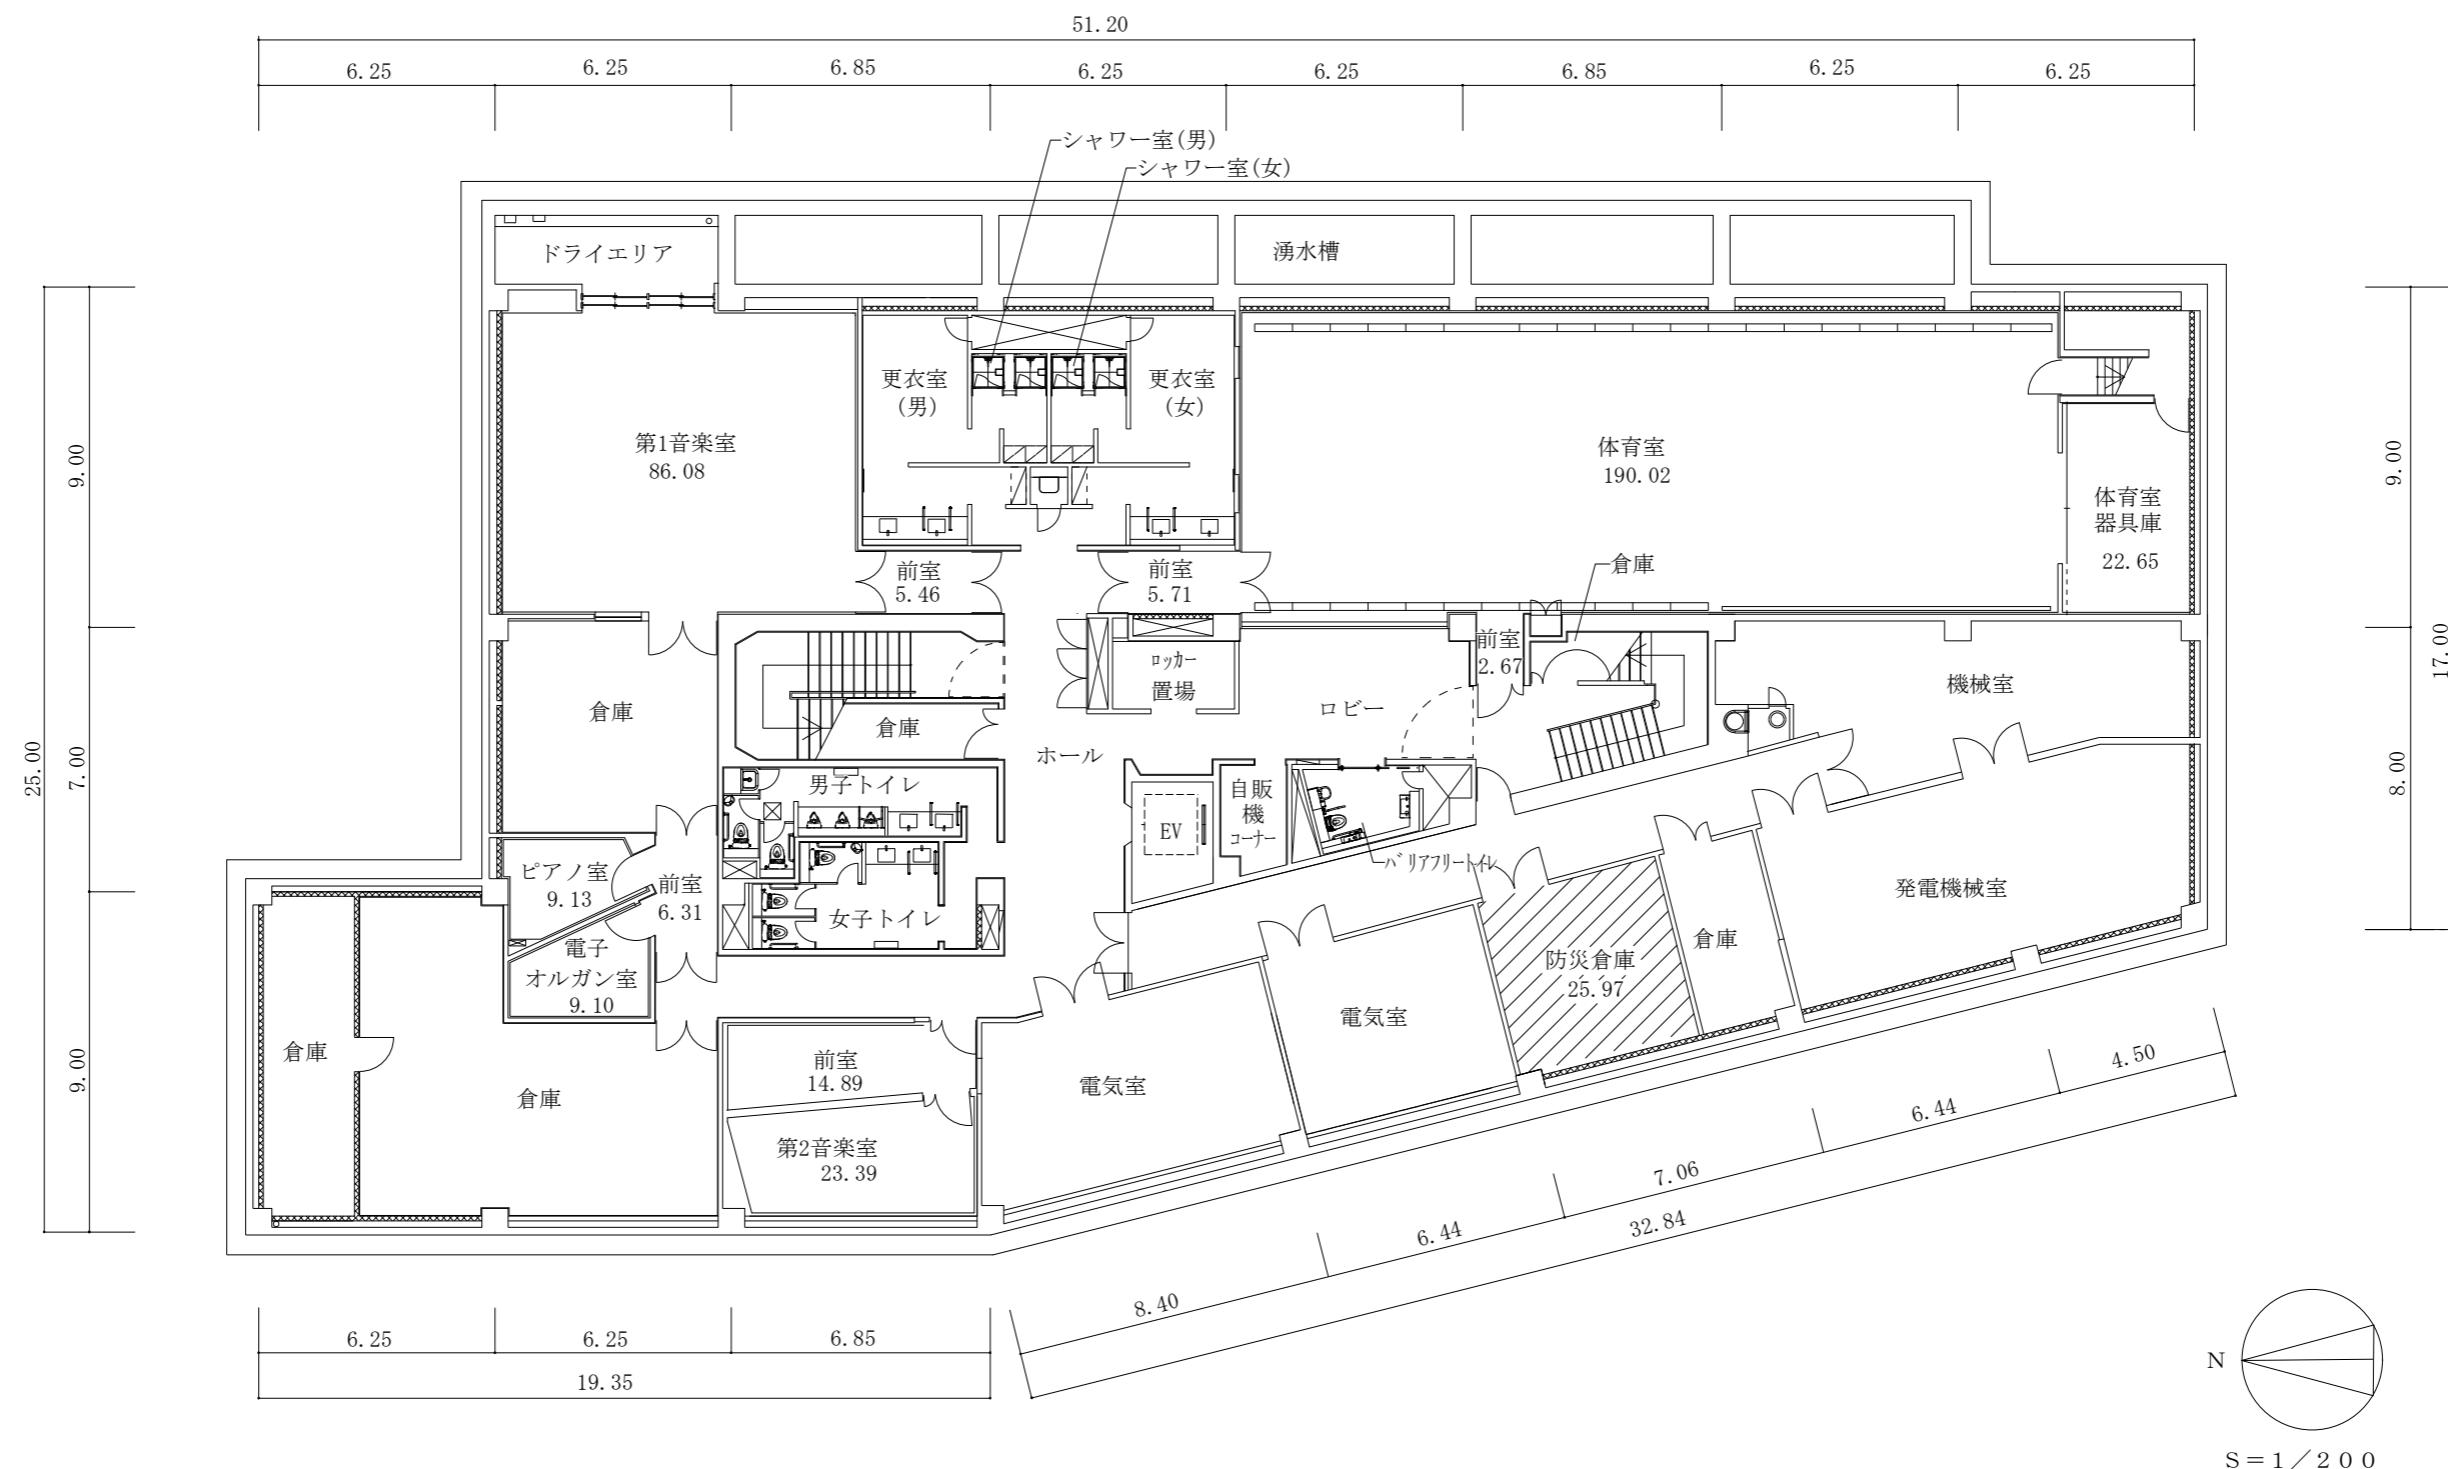


## 凡例

- 注1 は、パイプスペースを示す。
- 注2 → は、階段の上がり方向を示す。
- 注3 寸法の単位は、mとする。
- 注4 各室の数字は、面積 (m<sup>2</sup>) を示す。

: 荻窪地区民センター  
 : 防災倉庫

# 杉並区立荻窪地域区民センター 平面図

資料 3

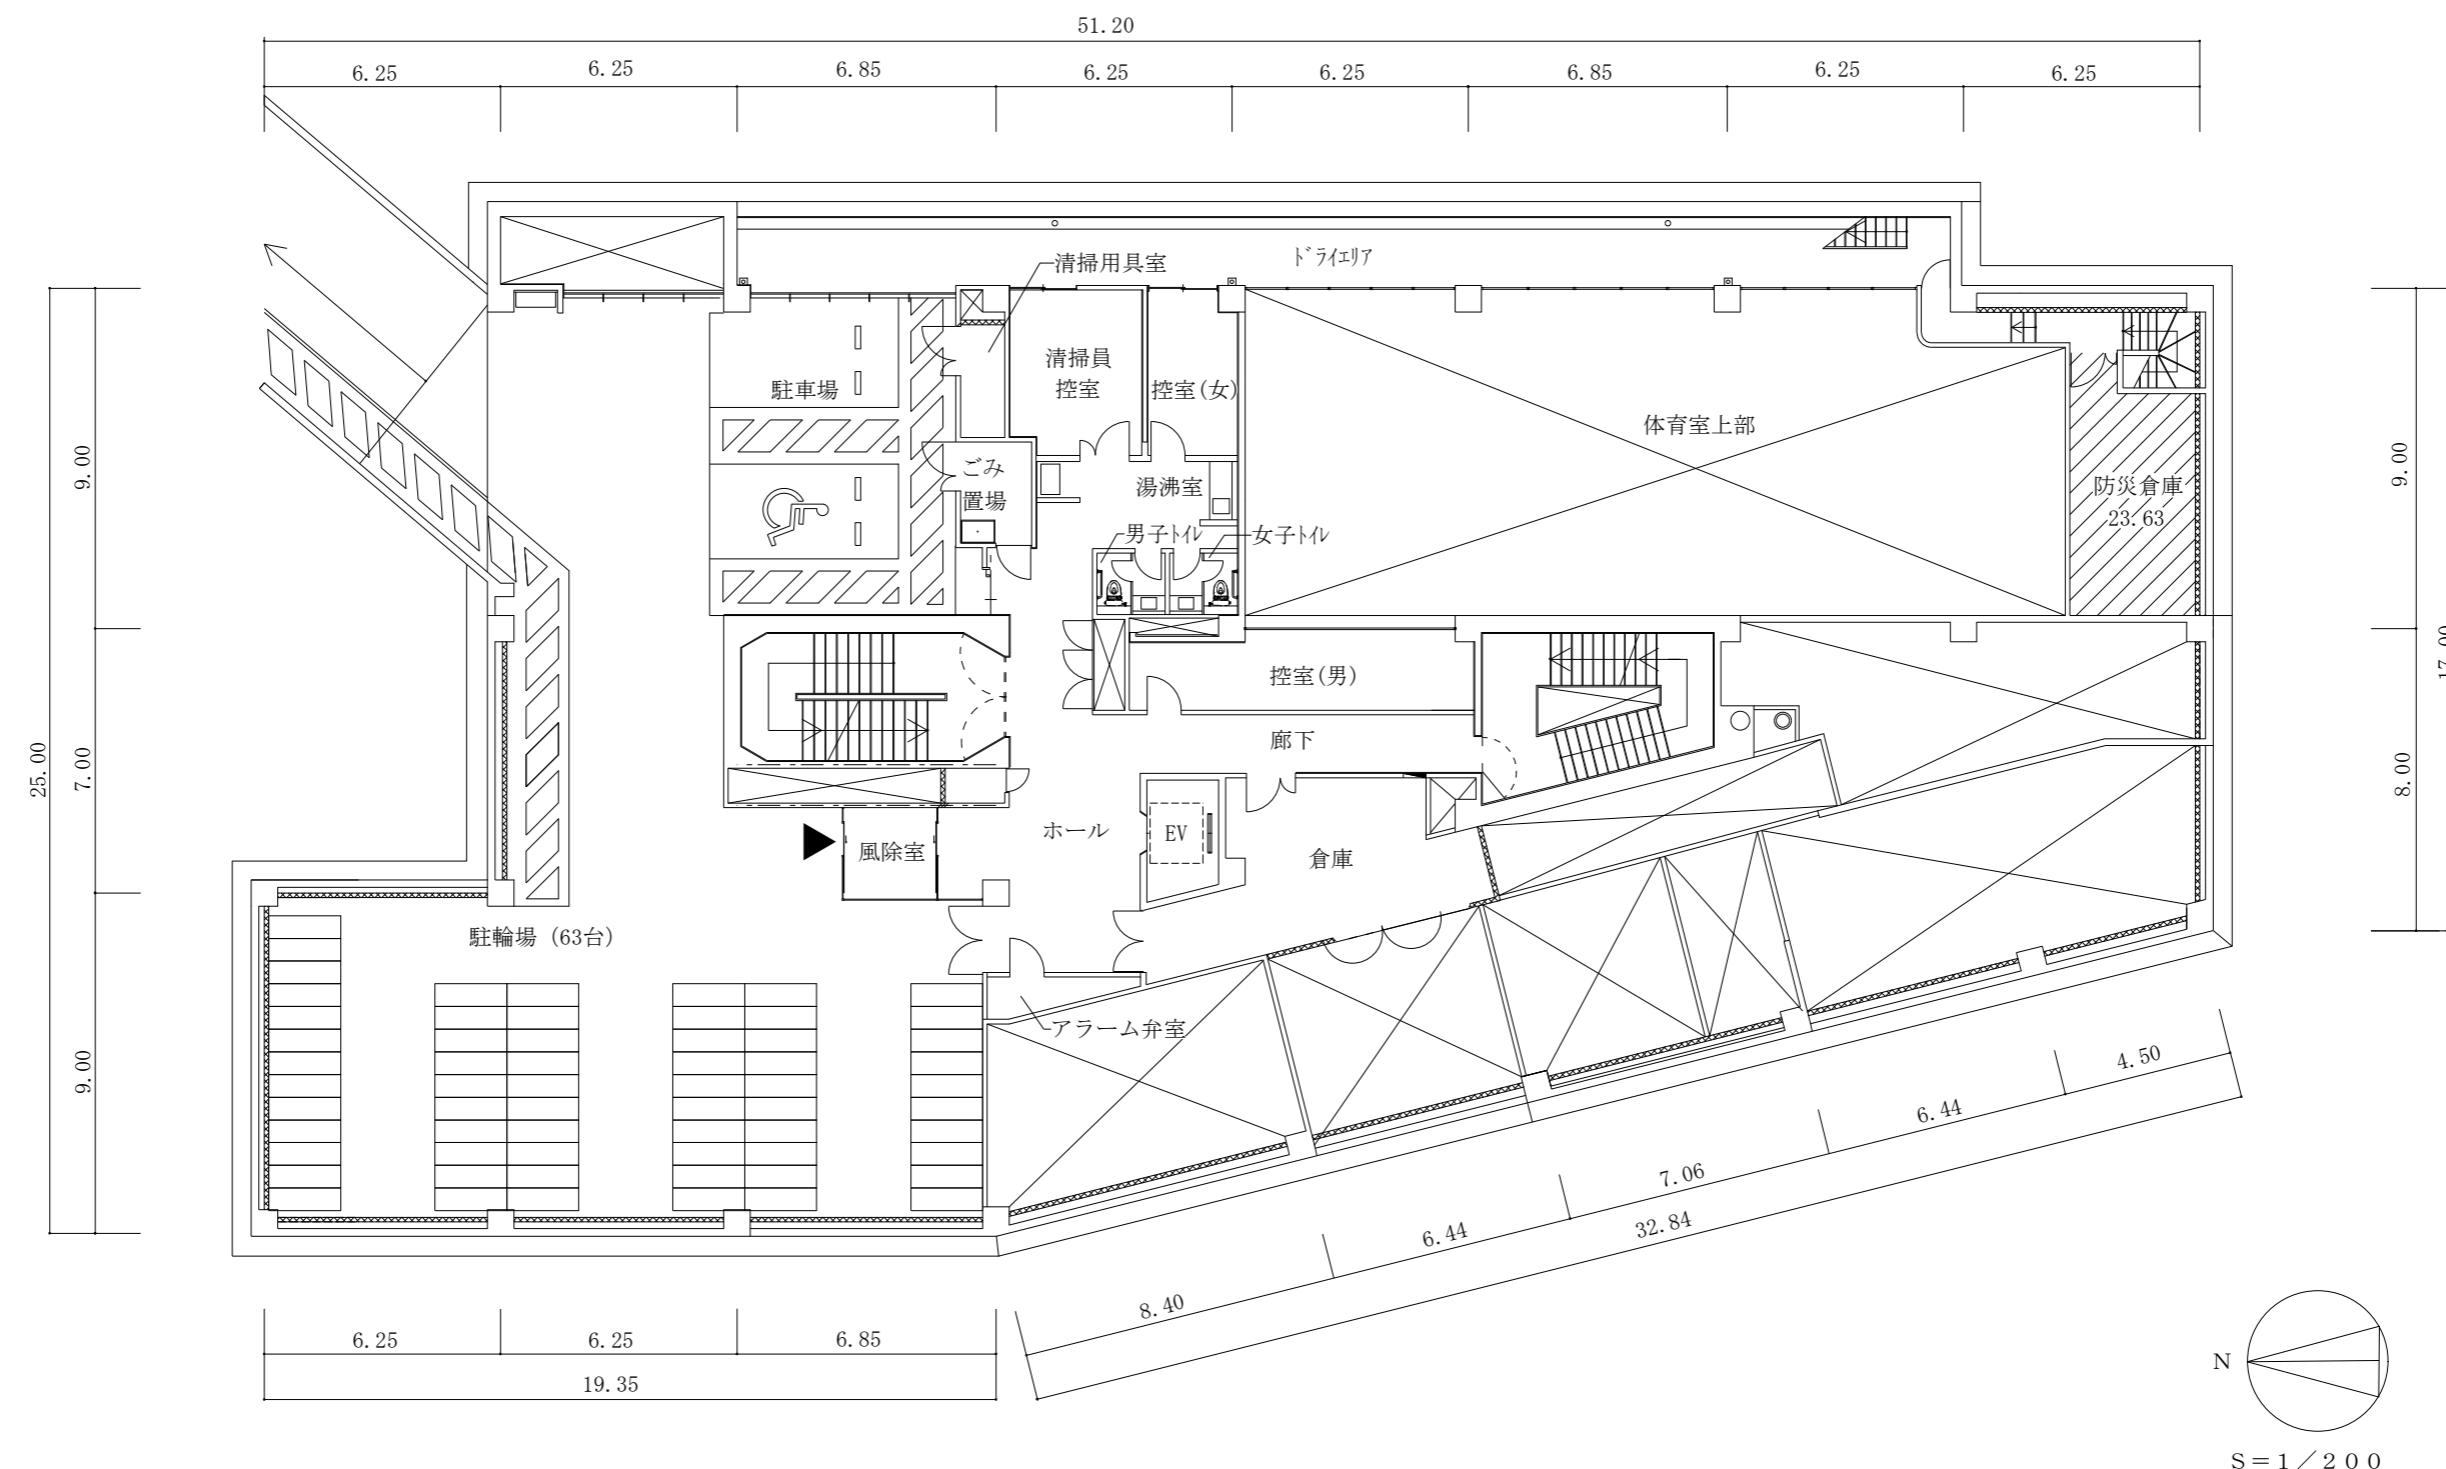

## 凡例


- 注 1 ▶は、主要出入口を示す。
- 注 2 ┌─┐は、パイプスペース又は吹抜けを示す。
- 注 3 →は、階段又はスロープの上がり方向を示す。
- 注 4 尺法の単位は、mとする。
- 注 5 各室の数字は、面積 (m<sup>2</sup>) を示す。

□ : 荻窪地域区民センター

▨ : 防災倉庫

# 杉並区立荻窪地域区民センター 平面図

資料 4

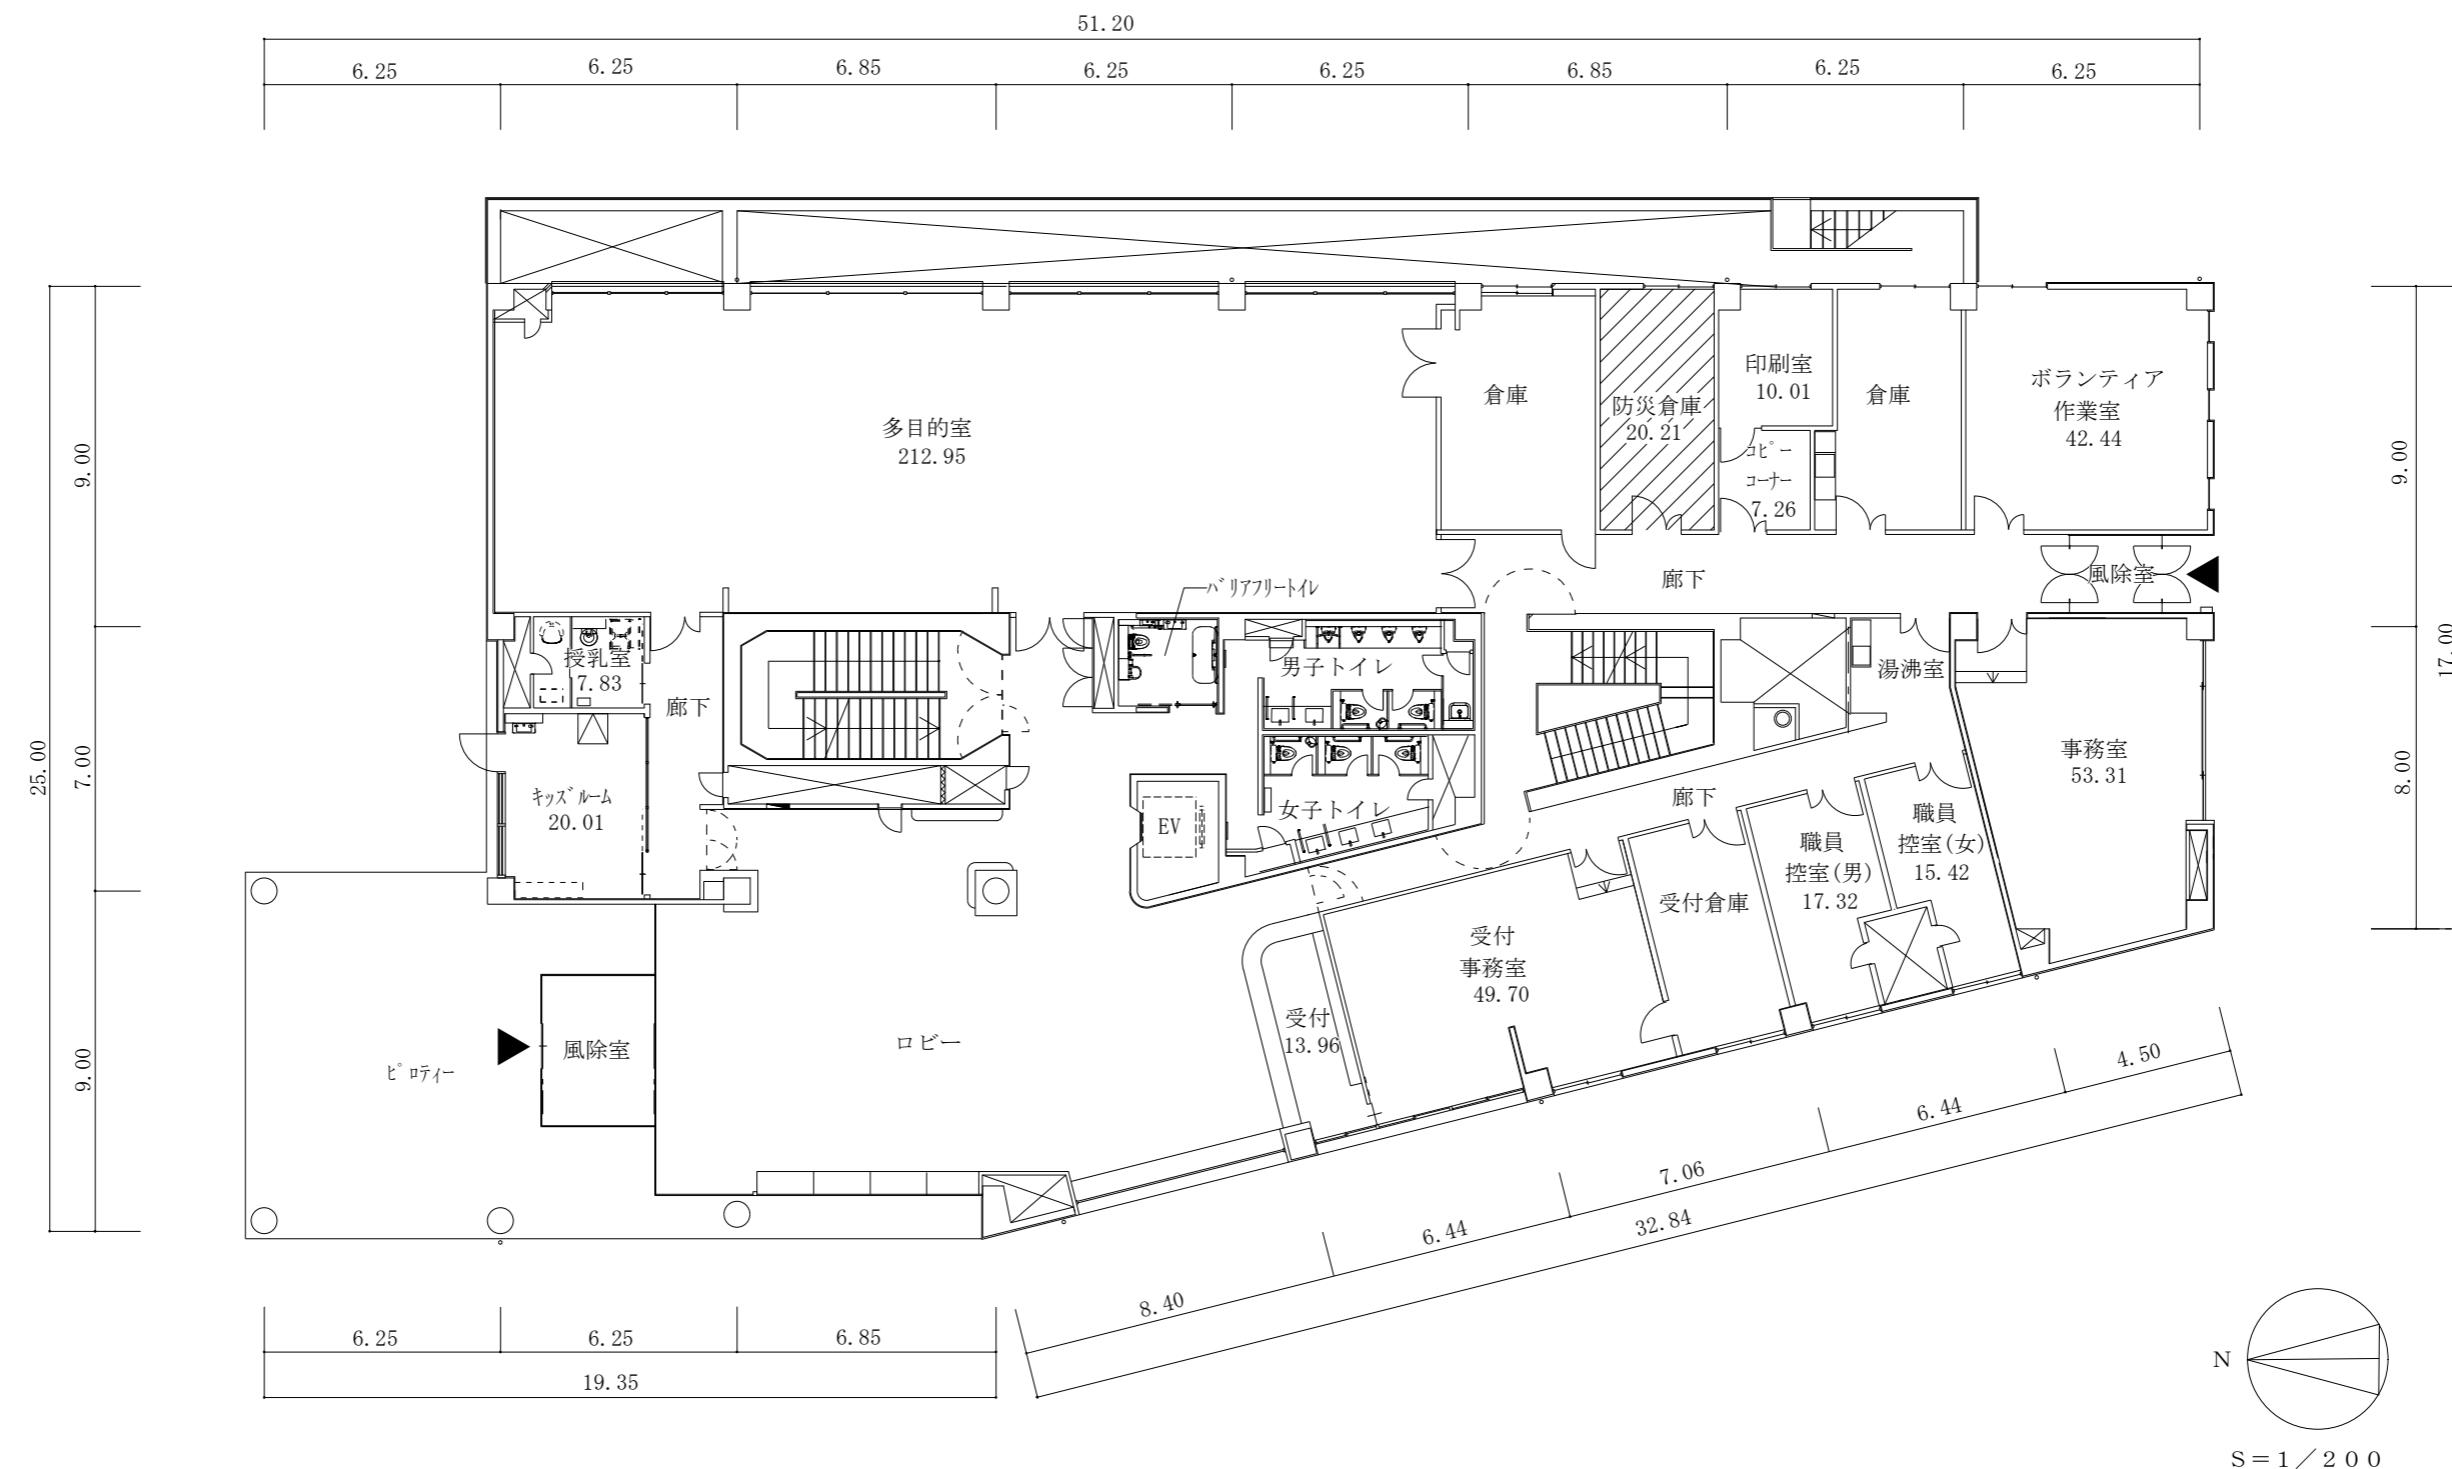

## 凡例

注 1 ▶は、主要出入口を示す。

注 2 ┌─┐は、パイプスペースを示す。

注 3 →は、階段又はスロープの上がり方向を示す。

注 4 尺法の単位は、mとする。

注 5 各室の数字は、面積 (m<sup>2</sup>) を示す。


□：荻窪地域区民センター

▨：防災倉庫

1階平面図

# 杉並区立荻窪地区民センター 平面図

資料 5

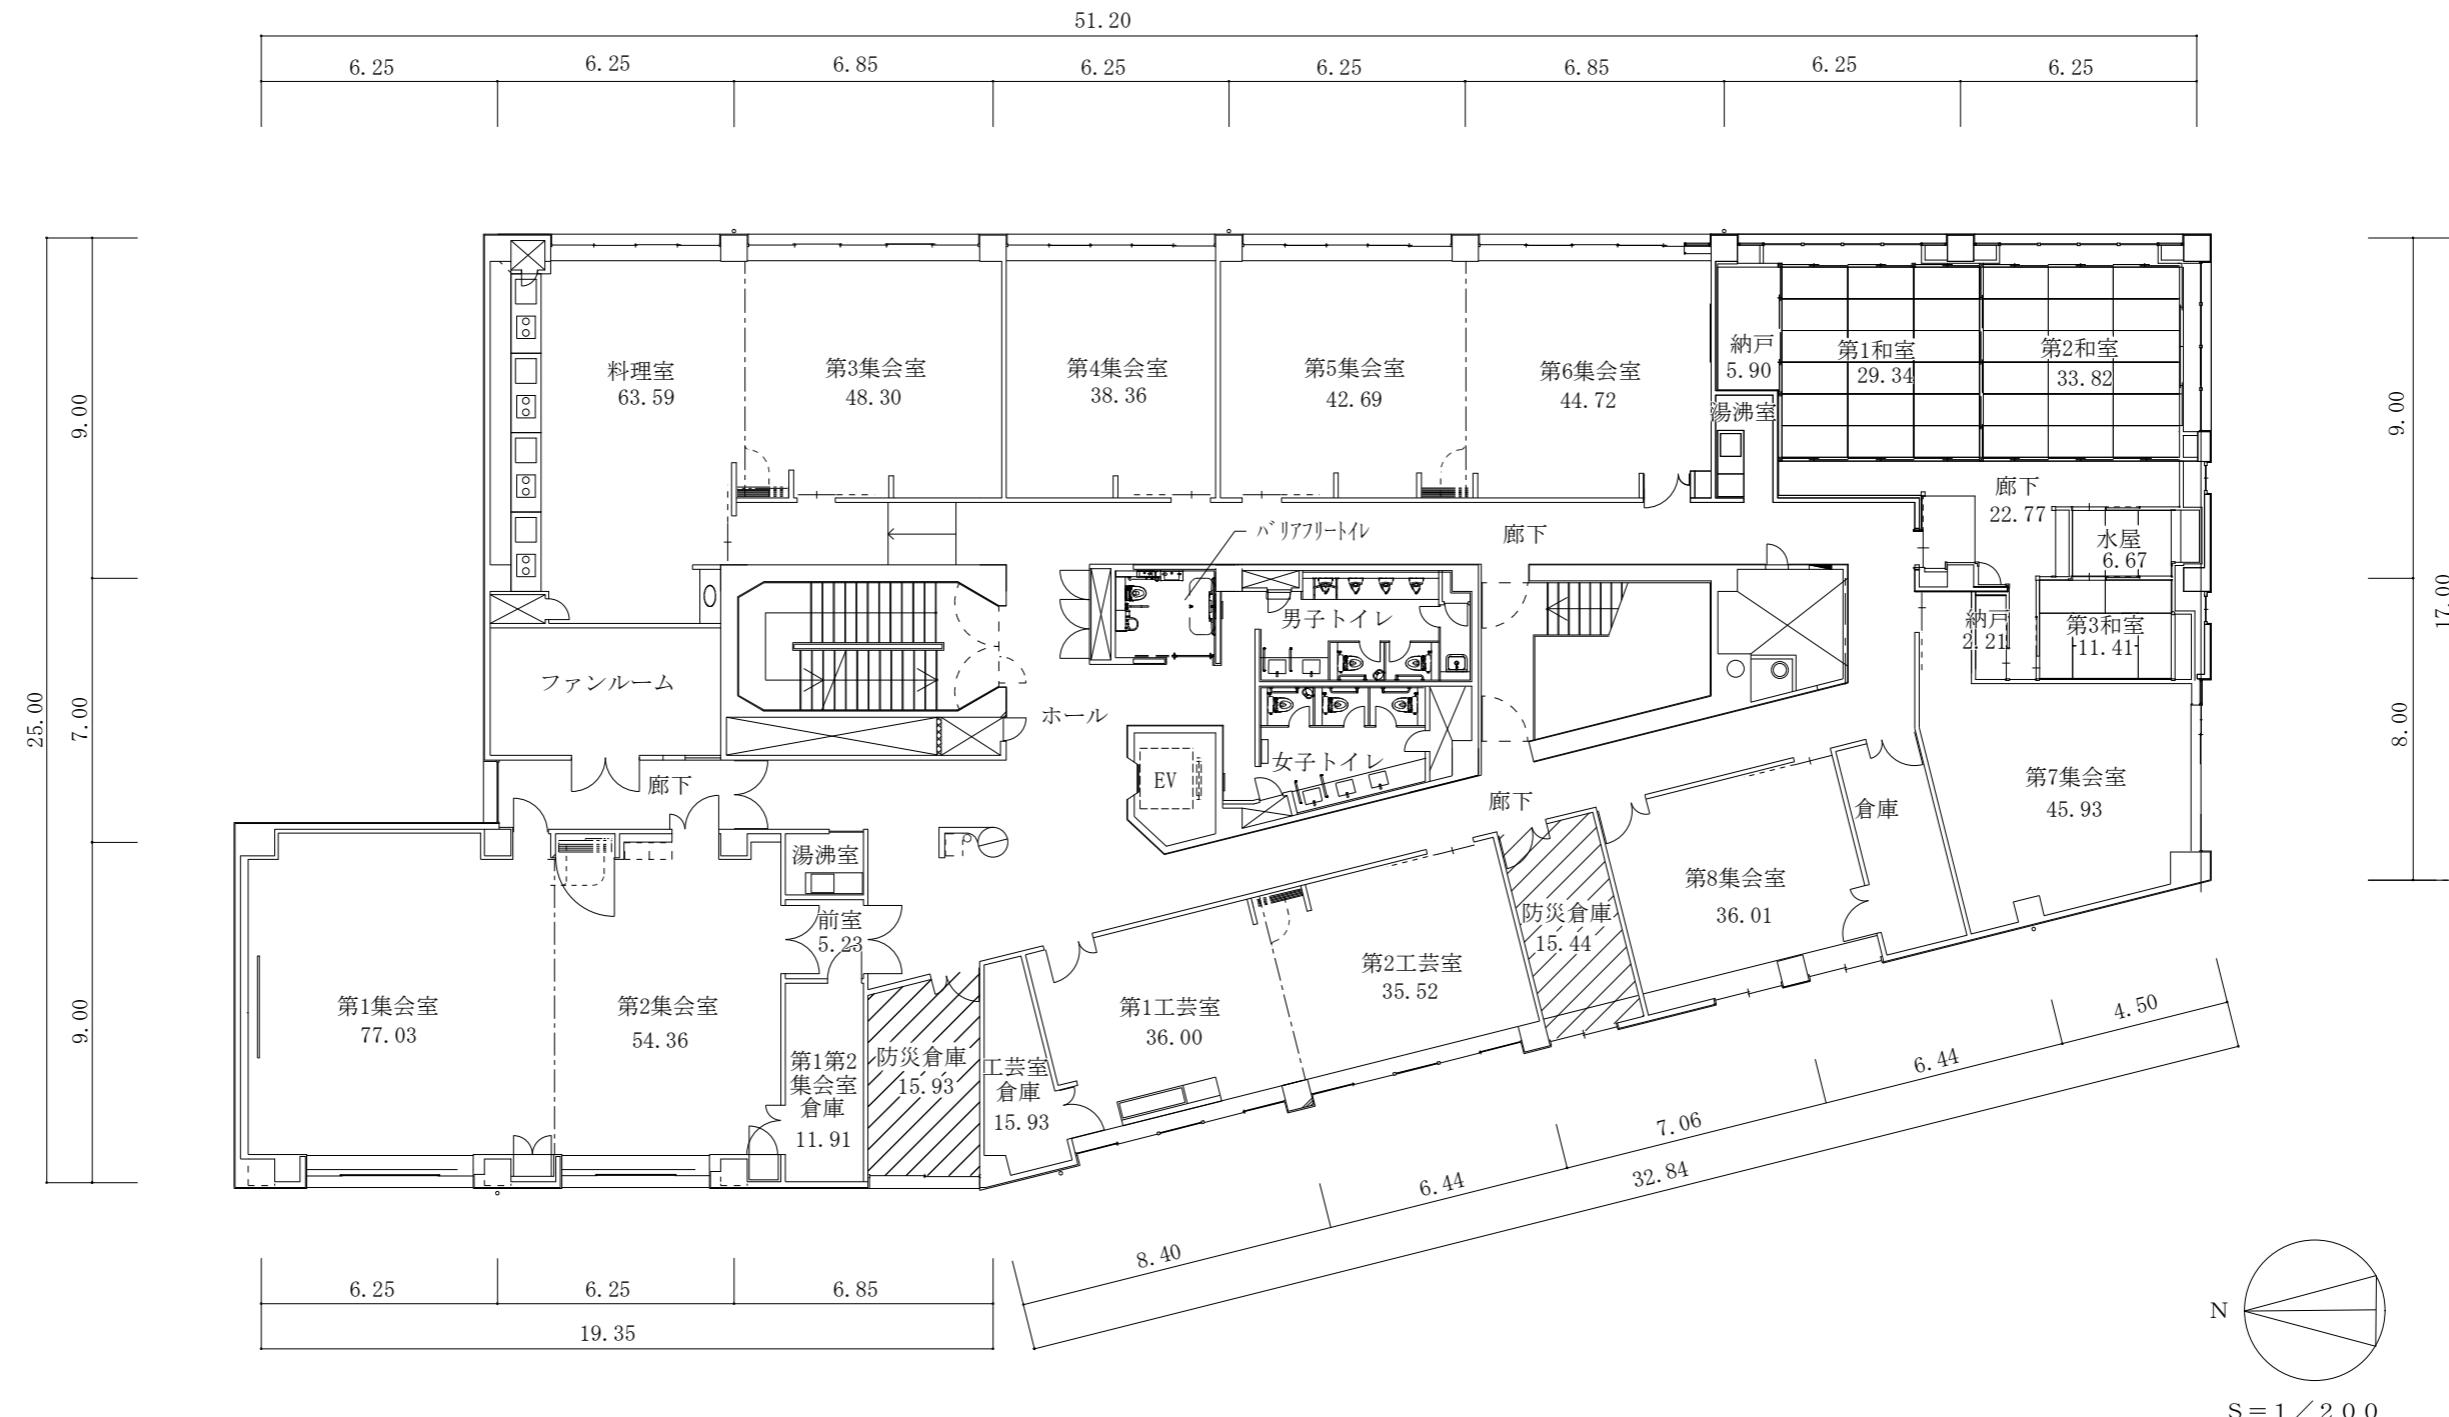

## 凡例

注1 は、パイプスペースを示す。

注2 → は、階段又はスロープの上がり方向を示す。

注3 寸法の単位は、mとする。


注4 各室の数字は、面積 (m<sup>2</sup>) を示す。

: 荻窪地区民センター

: 防災倉庫

# 杉並区立荻窪地区民センター 平面図

資料 6

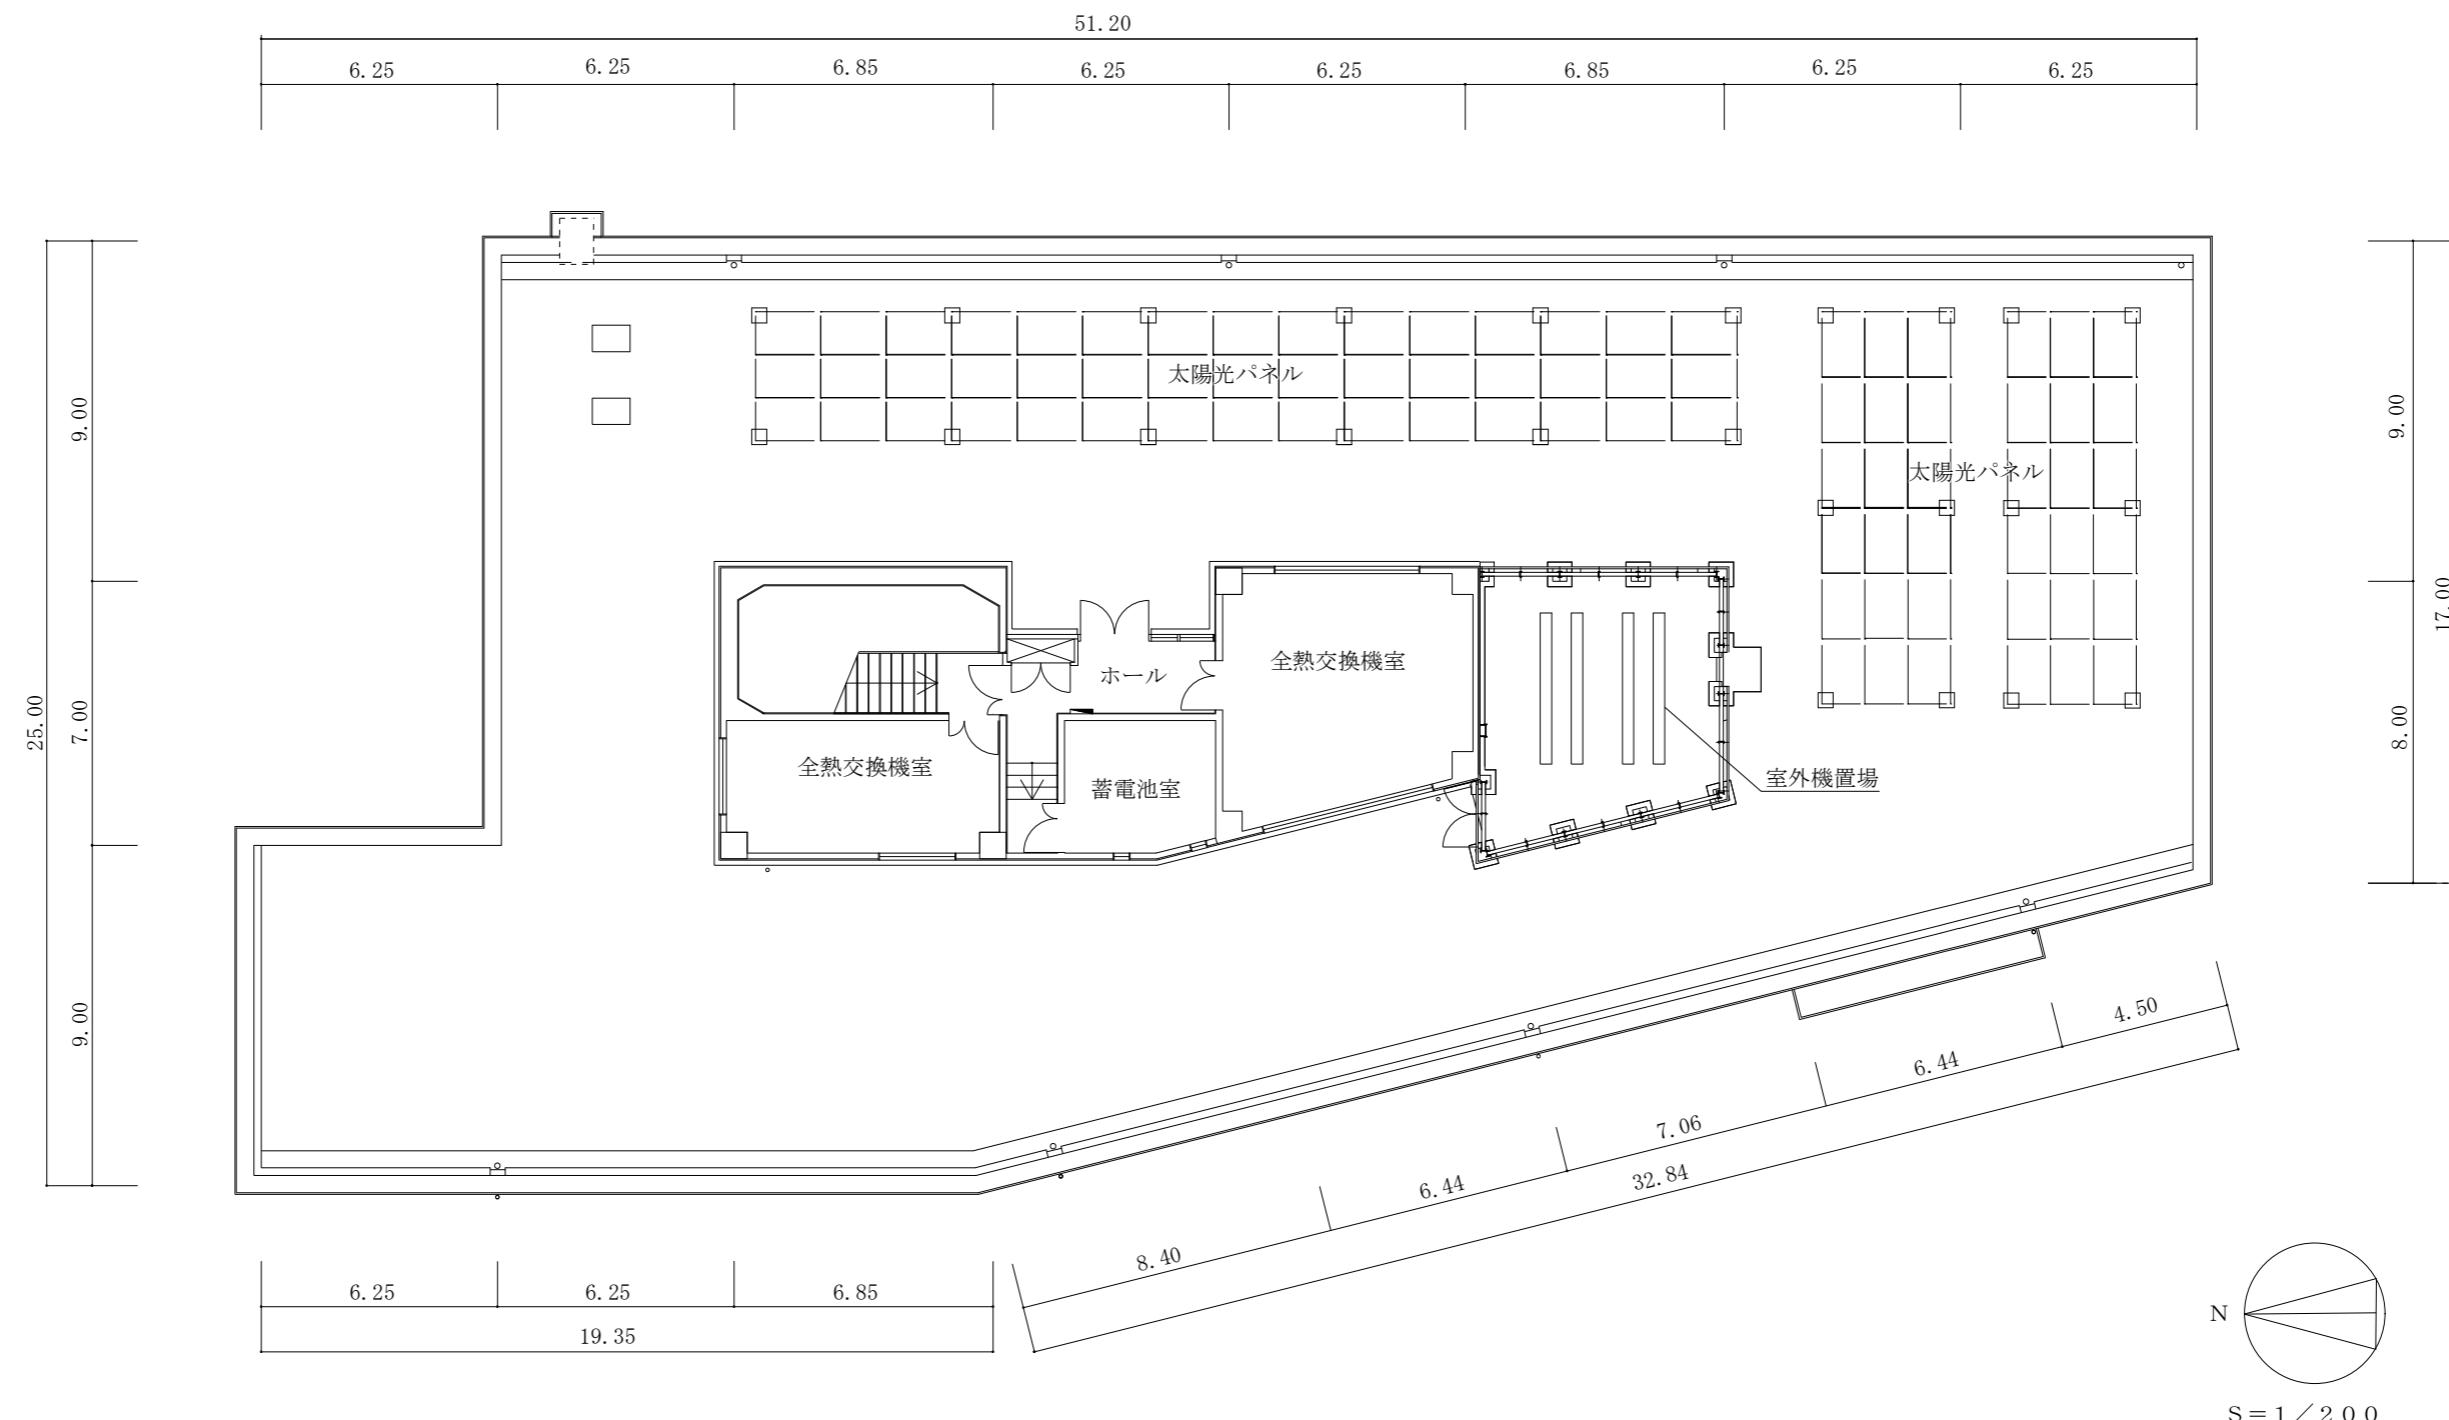

## 凡例

- 注 1 は、パイプスペースを示す。
- 注 2 → は、階段の上がり方向を示す。
- 注 3 寸法の単位は、mとする。

屋上平面図