

議案第 86 号

杉並区立すぎのき生活園改修電気設備工事の請負契約の締結について
上記の議案を提出する。

令和 8 年 9 月 9 日

提出者 杉並区長 岸 本 聡 子

杉並区立すぎのき生活園改修電気設備工事の請負契約の締結について
杉並区立すぎのき生活園改修電気設備工事施行のため、下記のとおり請負契約を
締結する。

記

- | | | |
|---|--------|--|
| 1 | 契約の目的 | 杉並区立すぎのき生活園改修電気設備工事 |
| 2 | 契約の方法 | 一般競争入札 |
| 3 | 契約の金額 | 金 3 7 3 , 0 3 7 , 5 0 0 円也 |
| 4 | 契約の相手方 | 杉並区井草五丁目 1 番 1 2 号
東九電気工事 株式会社
代表取締役 大 塚 繁 |

(提案理由)

杉並区立すぎのき生活園改修のため、電気設備工事を施行する必要がある。


案 内 図


杉並区立すぎのき生活園改修電気設備工事



杉並区立すぎのき生活園改修電気設備工事 工事概要

1. 工 事 件 名 杉並区立すぎのき生活園改修電気設備工事
2. 工 事 場 所 杉並区井草三丁目18番14号
3. 工 期 契約締結の翌日から令和10年2月29日まで
4. 受 変 電 設 備 屋内キュービクル式受変電設備
変圧器容量 (電灯)100kVA×1 (動力)300kVA×1
(保安電灯)30kVA×1
5. 発 電 設 備 ディーゼル発電装置 定格出力 60kVA
6. 電 灯 設 備 LED照明、誘導灯、非常用照明、スイッチ、コンセント
その他電灯機器への電源供給
7. 動 力 設 備 分電盤・動力盤設置、各動力設備への電源供給
(昇降機、空気調和設備、給排水・衛生設備等)
8. 構 内 交 換 設 備 電話用端子、配管配線
9. 構内情報通信網設備 情報用端子、配管配線
10. 拡 声 設 備 業務放送アンプ、スピーカー
11. テレビ共同受信設備 UHFアンテナ、増幅器、分配器、直列ユニット
12. 映 像 音 響 設 備 音響機器架、スピーカー
(すぎのき棟 多目的室1 けやき棟 多目的室2、研修室)
13. 誘 導 支 援 設 備 インターホン親機、子機、ドアホン
トイレ呼出表示器、押しボタン
14. 火 災 報 知 設 備 受信機、感知器
15. 空 配 管 設 備 防災無線用、非常通報用、防犯カメラ用、機械警備用空配管設備
16. 支 出 科 目 令和8年度 一般会計
保健福祉費 社会福祉費 福祉施設整備費 工事請負費
令和9年度 債務負担行為

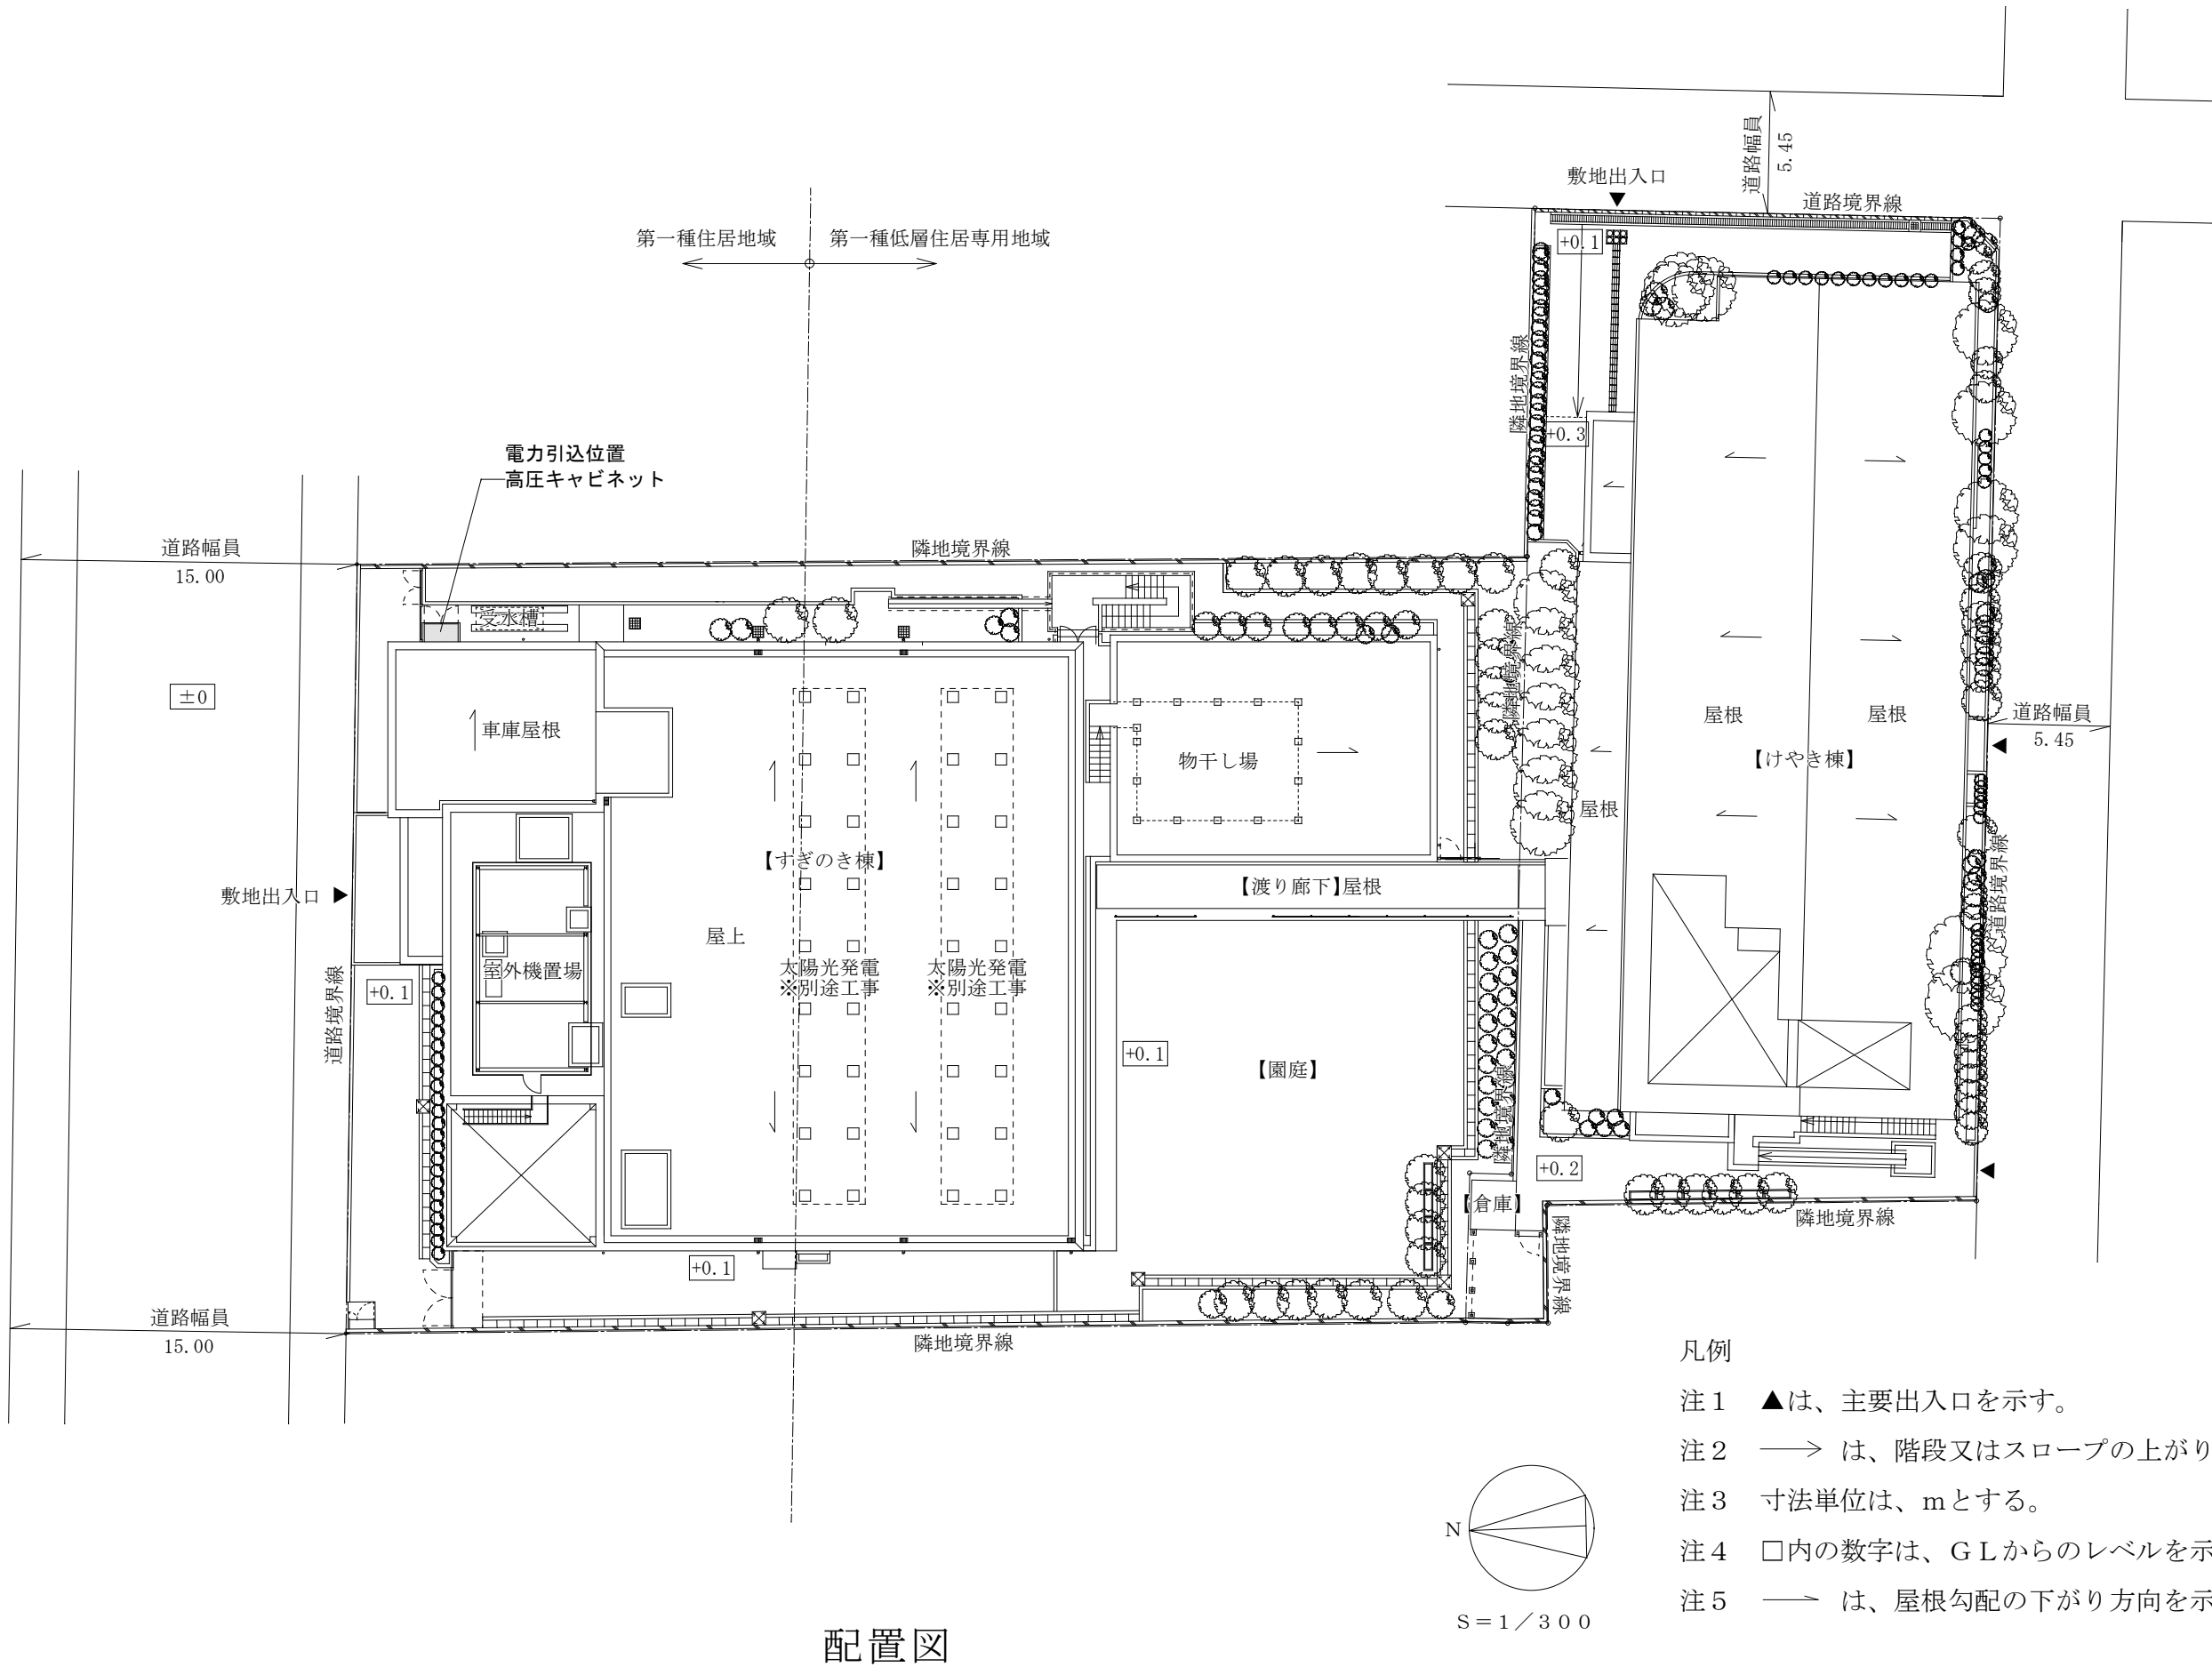

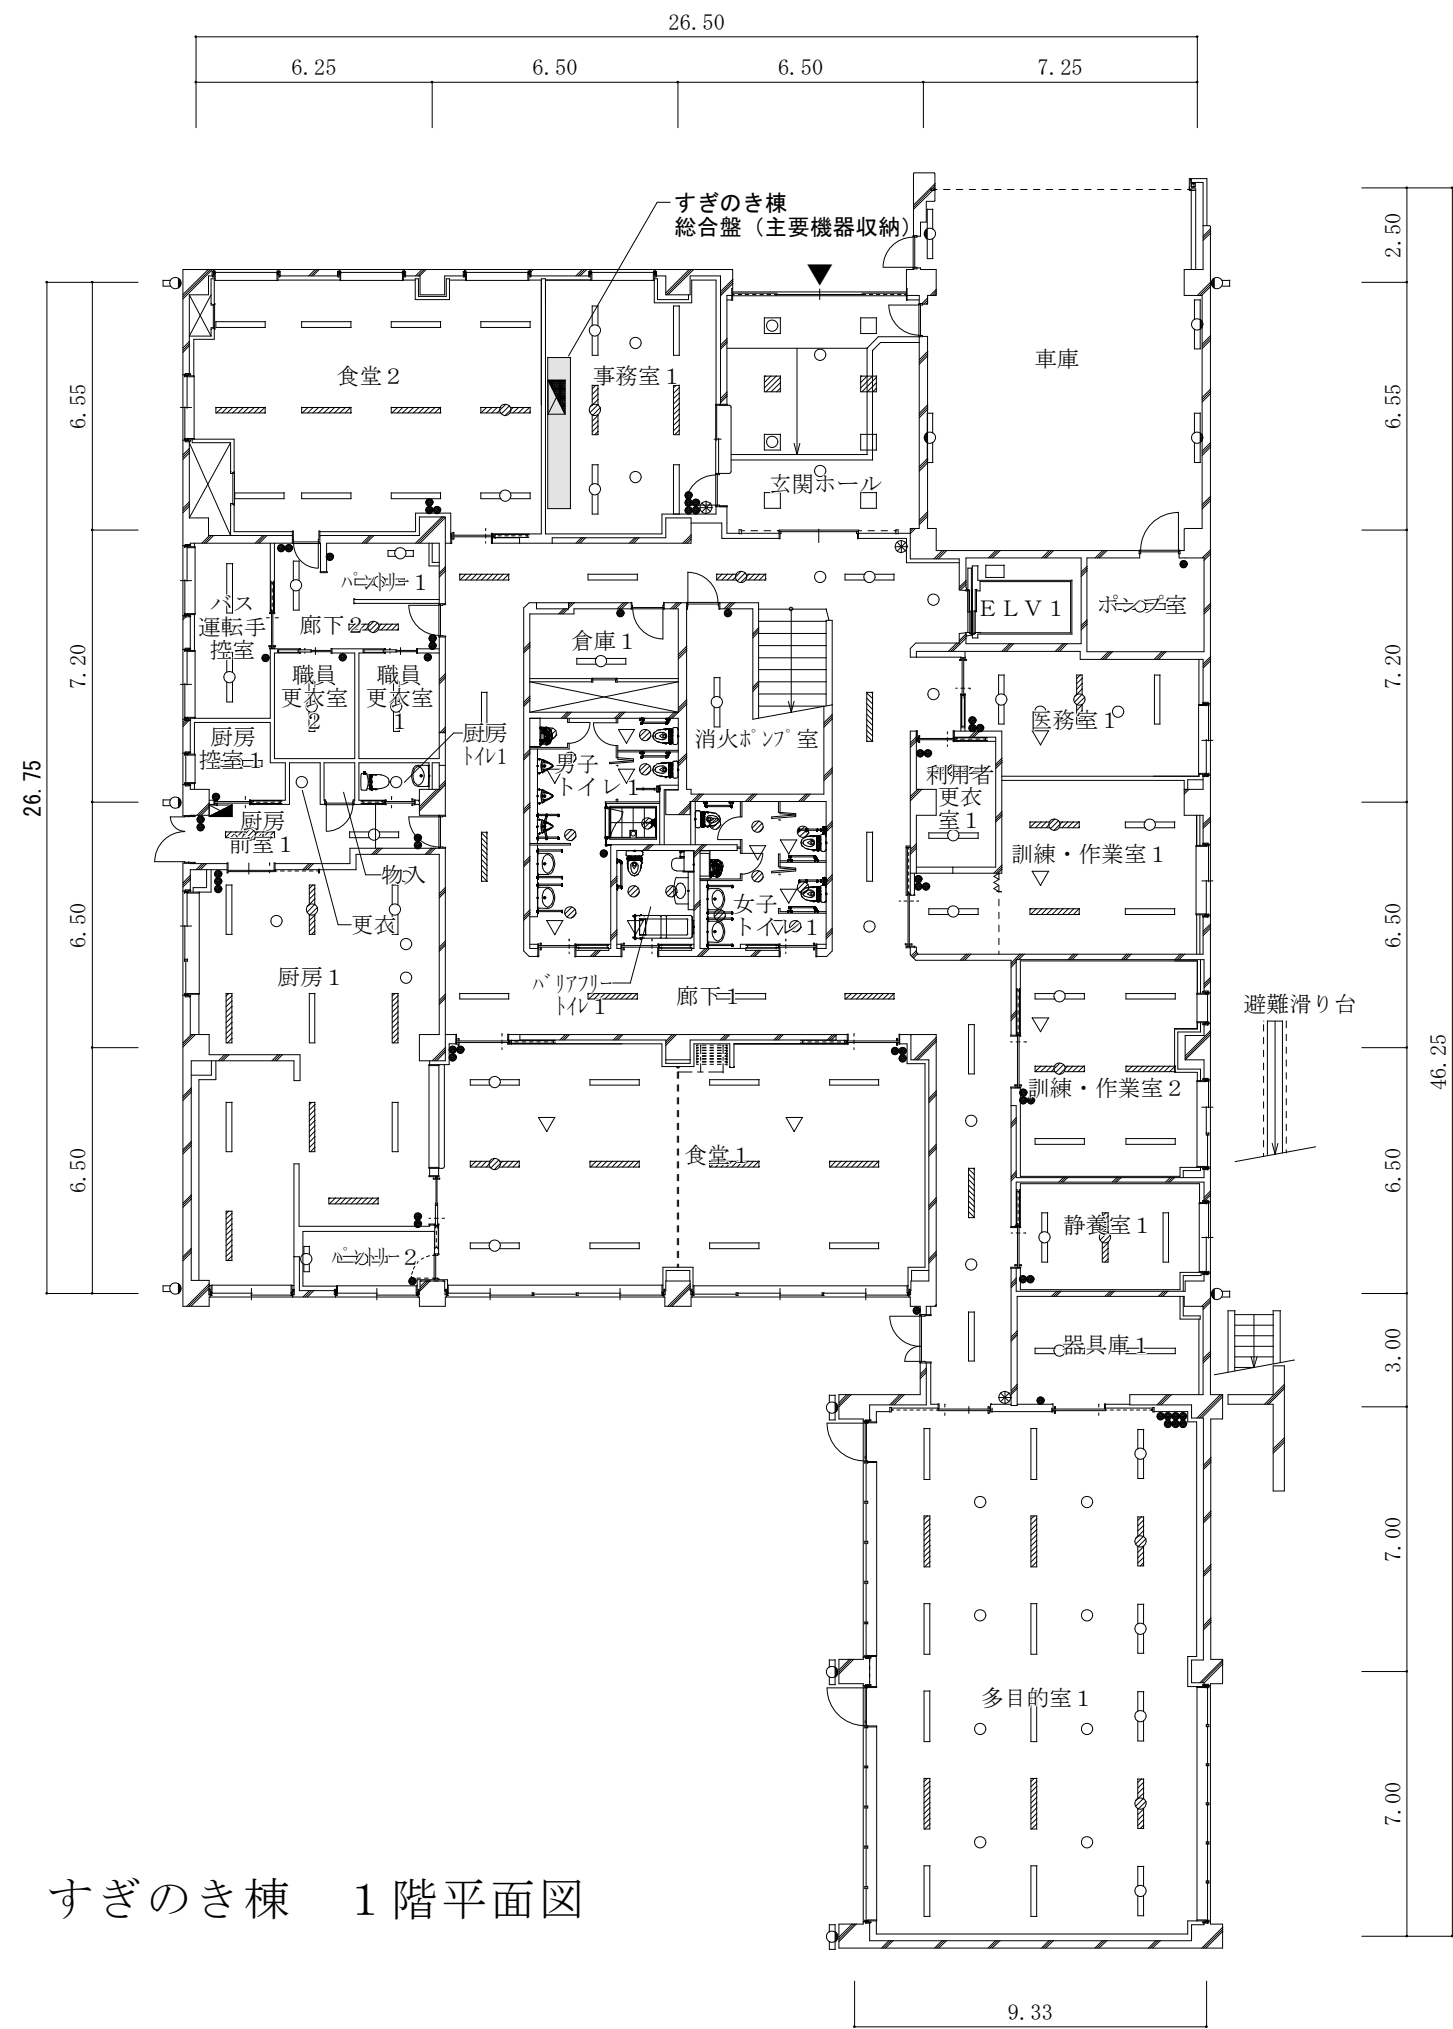

すぎのき棟 1 階平面図


凡例

注 1 ▲は、主要出入口を示す。


注 2 —→ は、階段又はスロープの上がり方向を示す。

注 3 寸法単位は、mとする。

記 号	名 称
▲	電灯動力盤
○	2 灯幅LED照明
○	1 灯幅LED照明
□	スクエア形LED照明
○	LED照明 壁付（横方向取付）
○	LED照明 壁付（縦方向取付）
○	LEDダウンライト
▽	照明制御器（人感センサ・昼光センサ）
●	埋込スイッチ
⊗	リモコンスイッチ
▨	停電時対応（発電回路）

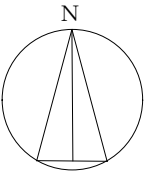

S = 1 / 200

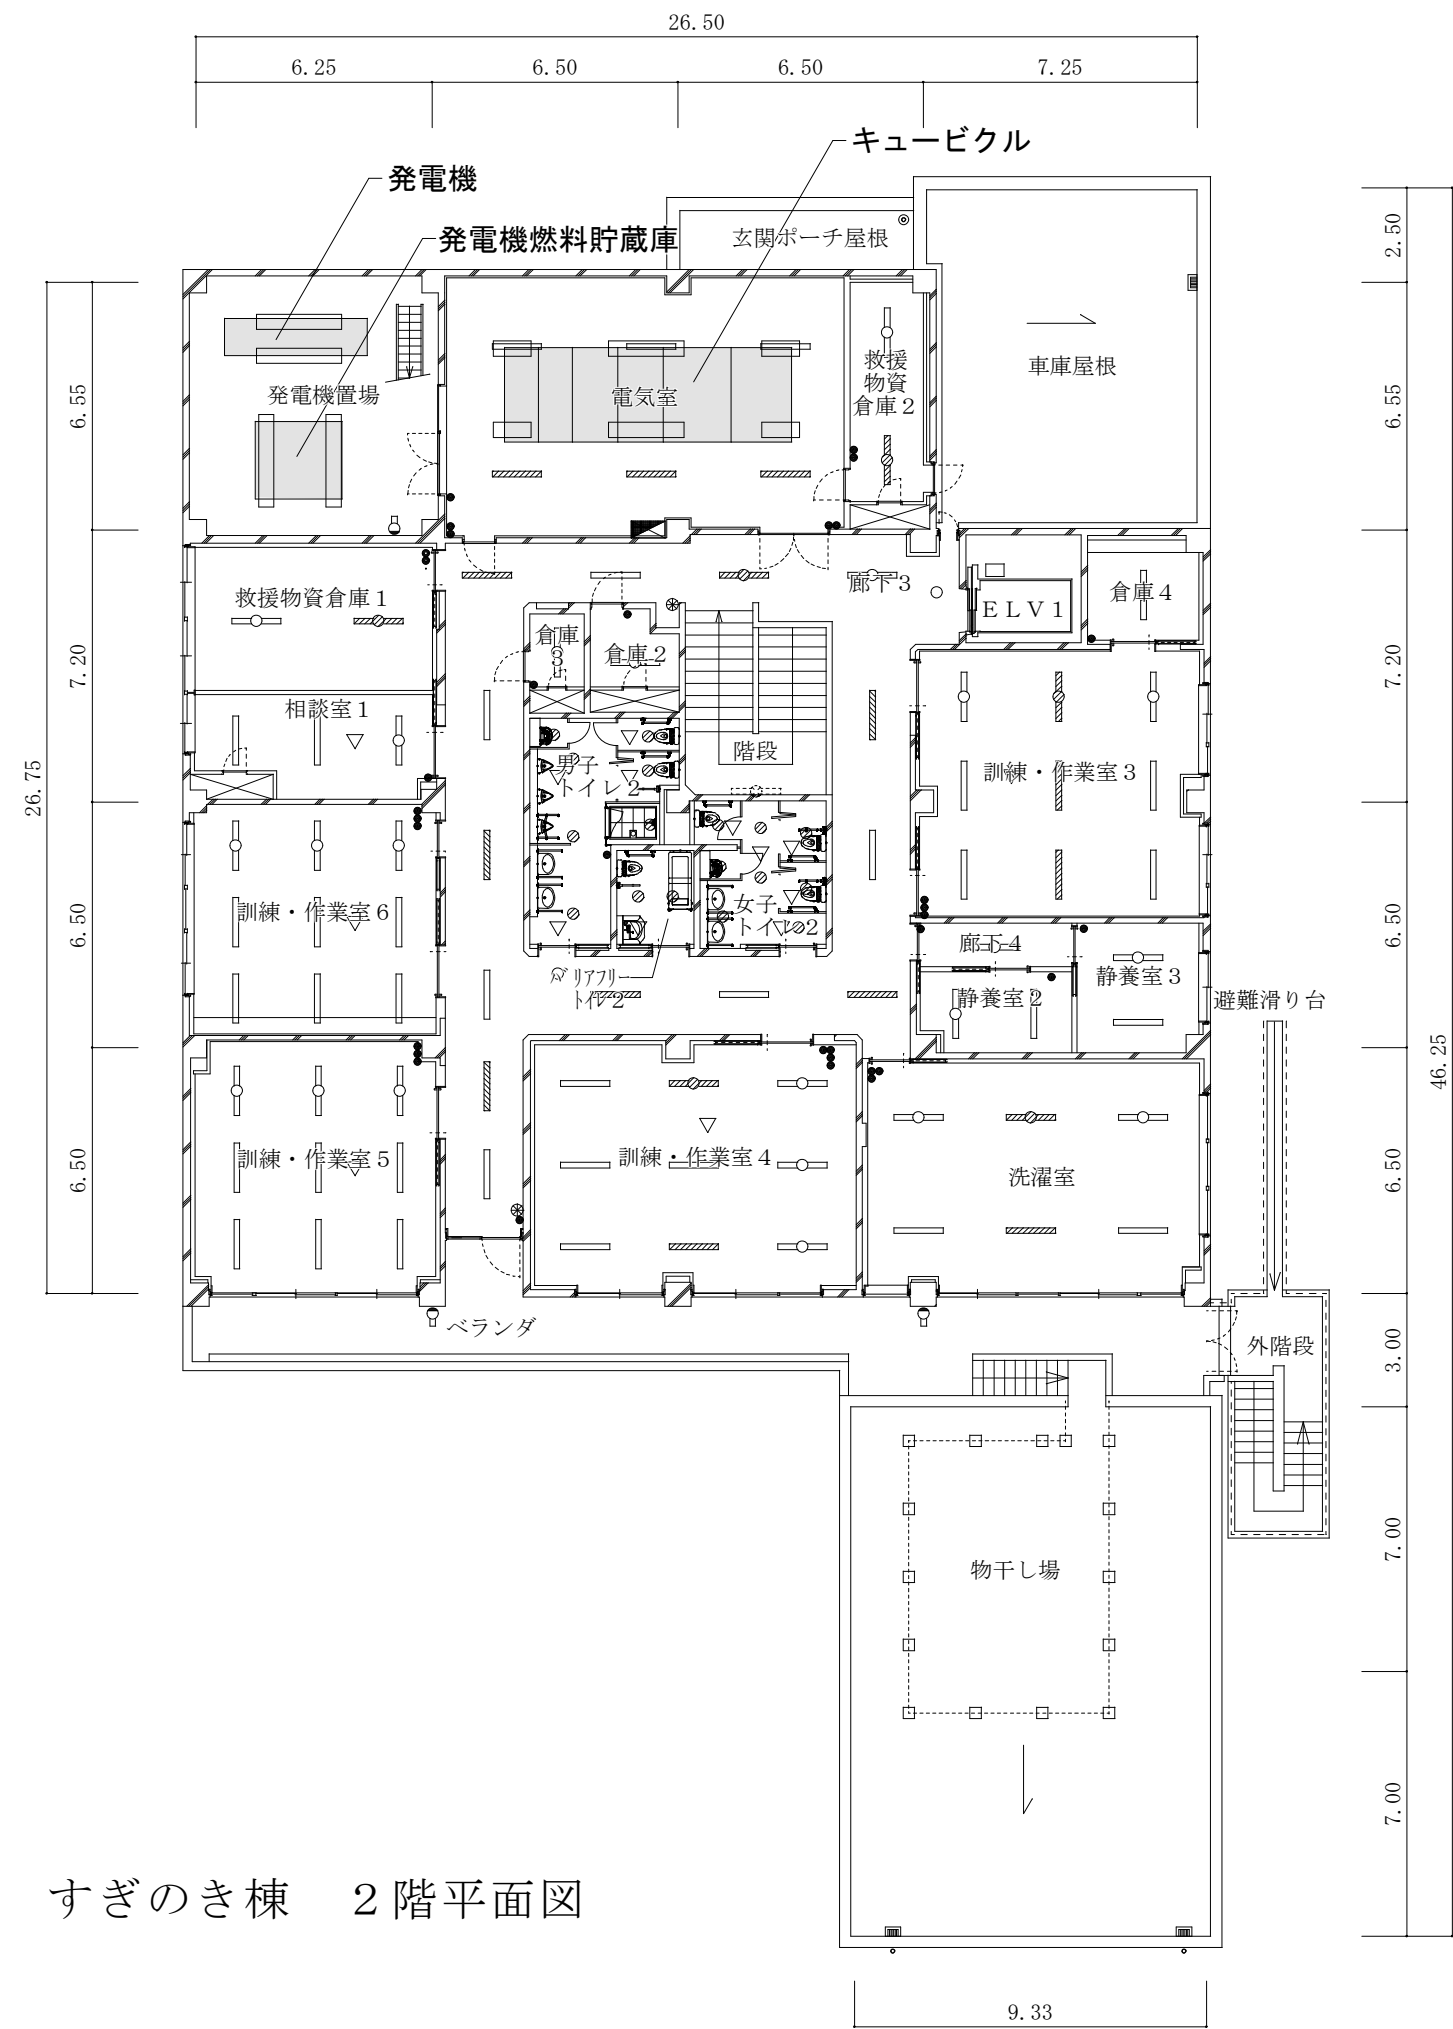


すぎのき棟 2階平面図


凡例

- 注 1 ▲は、主要出入口を示す。
- 注 2 —→ は、階段又はスロープの上がり方向を示す。
- 注 3 寸法単位は、mとする。

記 号	名 称
■	電灯動力盤
□	2 灯幅LED照明
□	1 灯幅LED照明
□	スクエア形LED照明
□	LED照明 壁付（横方向取付）
□	LED照明 壁付（縦方向取付）
○	LEDダウンライト
▽	照明制御器（人感センサ・昼光センサ）
●	埋込スイッチ
⊗	リモコンスイッチ
▨	停電時対応（発電回路）

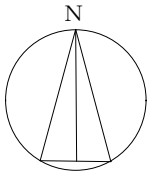

S = 1 / 2 0 0

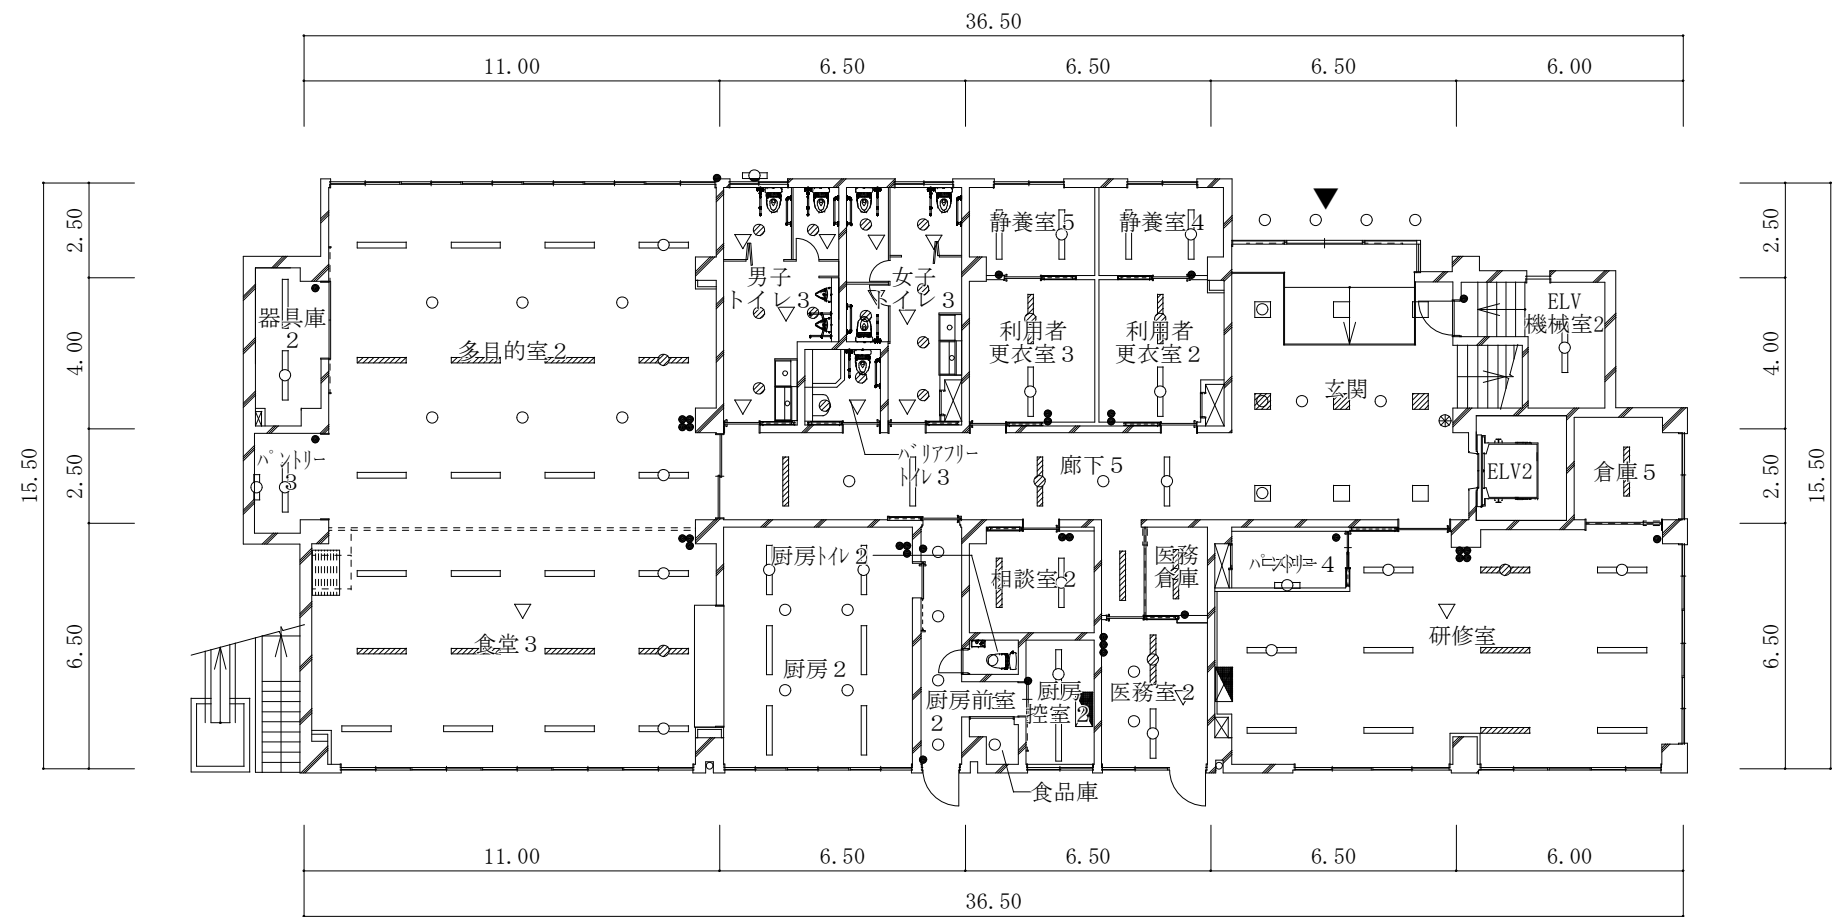


凡例

注 1 ▲は、主要出入口を示す。

注 2 —→ は、階段又はスロープの上がり方向を示す。


注 3 寸法単位は、mとする。

記 号	名 称
◼	電灯動力盤
□○	2 灯幅LED照明
□○	1 灯幅LED照明
□	スクエア形LED照明
□	LED照明 壁付（横方向取付）
□	LED照明 壁付（縦方向取付）
○	LEDダウンライト
▽	照明制御器（人感センサ・昼光センサ）
●	埋込スイッチ
⊗	リモコンスイッチ
▨	停電時対応（発電回路）

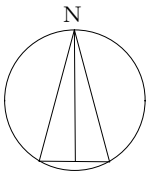

S = 1 / 2 0 0


けやき棟 1 階平面図

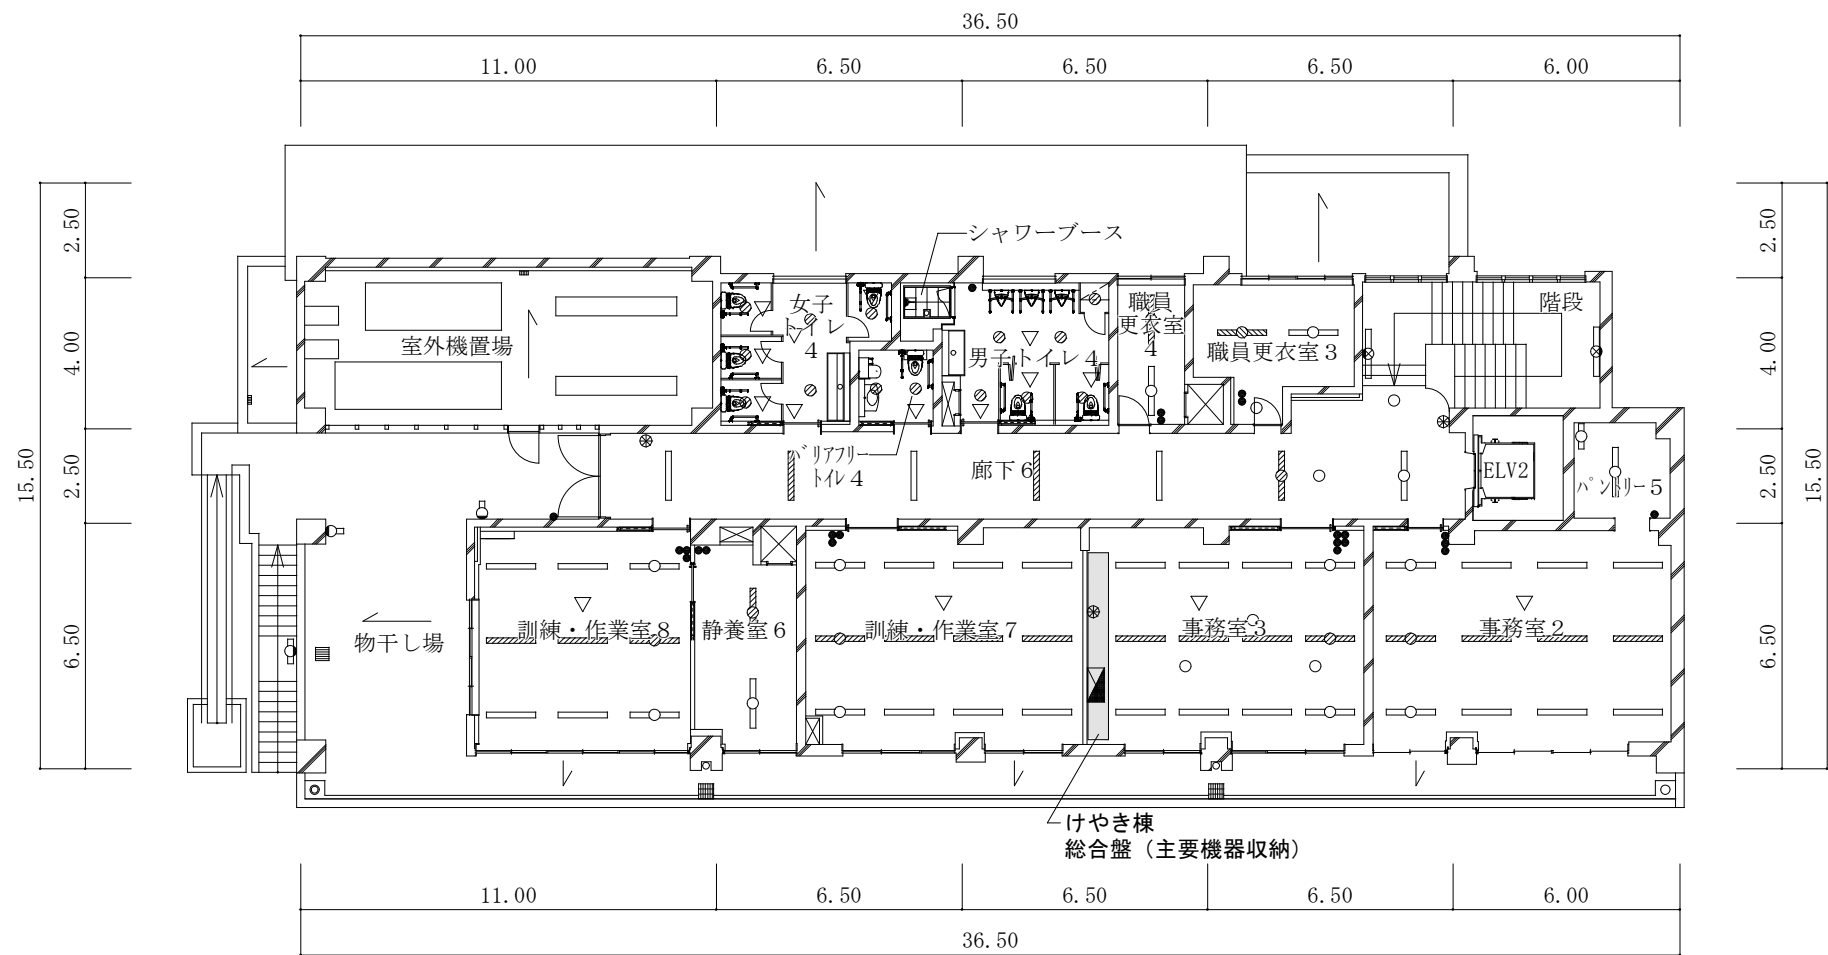

- 凡例
- 注 1 ▲は、主要出入口を示す。
- 注 2 —→ は、階段又はスロープの上がり方向を示す。
- 注 3 寸法単位は、mとする。

記 号	名 称
◼	電灯動力盤
◻	2 灯幅LED照明
◻	1 灯幅LED照明
◻	スクエア形LED照明
◻	LED照明 壁付（横方向取付）
◻	LED照明 壁付（縦方向取付）
○	LEDダウンライト
▽	照明制御器（人感センサ・昼光センサ）
●	埋込スイッチ
⊗	リモコンスイッチ
▨	停電時対応（発電回路）

けやき棟 2 階平面図

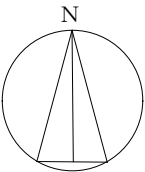

S = 1 / 2 0 0