

議案第四十五号

仮称方南図書館併設仮称方南保育園建築工事の請負契約の締結について
右の議案を提出する。

平成十六年六月八日

提出者 杉並区長 山 田 宏

仮称方南図書館併設仮称方南保育園建築工事の請負契約の締結について
仮称方南図書館併設仮称方南保育園建設のため、左記のとおり請負契約を締結する。

記

- 一 契約の目的 仮称方南図書館併設仮称方南保育園の建設
- 二 契約の方法 条件付一般競争入札
- 三 契約の金額 金二億二千九百四十二万五千円也
- 四 契約の相手 杉並区和泉一丁目三十三番十七号
株式会社 大塚工務店
代表取締役 大塚 喜 芳
- 五 工 期 契約締結日の翌日から平成十七年七月二十九日まで
- 六 支出科目等 平成十六年度 一般会計 保健福祉費 児童福祉費
児童福祉施設整備費 工事請負費
平成十六年度 一般会計 教育費 社会教育費

社会教育施設整備費 工事請負費
平成十六年度 債務負担行為

(提案理由)

仮称方南図書館併設仮称方南保育園建築工事を施行する必要がある。

資料 2

仮称方南図書館併設仮称方南保育園建築工事 工事概要

1. 工事件名 仮称方南図書館併設仮称方南保育園建築工事
2. 工事場所 杉並区方南一丁目51番
3. 工期 契約締結日の翌日から平成17年7月29日まで
4. 用途地域等 第一種低層住居専用地域・一部第一種中高層住居専用地域
準防火地域
建ぺい率 60%
容積率・ 150%、一部200%
高度地区 第一種高度地区、一部第二種高度地区
5. 設計業者 株式会社 土屋巖建築設計事務所
6. 構造規模 鉄筋コンクリート造2階建
7. 面積等 (1) 敷地面積 1877.71 m²
(2) 建築面積 869.56 m²
(3) 延床面積 1178.62 m²
(4) 各階床面積
1階 838.79 m² (図書館及び保育園入口)
2階 339.83 m² (保育園)
合計 1178.62 m²
8. 高さ (1) 軒の高さ 8.726 m
(2) 最高の高さ 9.70 m
9. 基礎構造 既成鋼管杭基礎
10. 外部仕上げ (1) 外壁 吹付けタイル
(2) 屋根 鋼板葺
(3) 建具 アルミサッシ
11. 内部仕上げ 資料3 (主要室のみ)
12. その他工事 外構工事及び植栽工事
13. 別途工事 (1) 電気設備工事
(2) 給排水衛生設備工事
(3) 空気調和設備工事
(4) 昇降機設備工事

資料 1

- 1 工事件名 デジタル地域防災無線設備設置工事（第二期）
- 2 工事場所 区立杉並第一小学校外67か所
杉並区阿佐谷北一丁目5番27号外
- 3 工期 契約締結の翌日より平成16年11月30日まで
- 4 工事概要

（1）機器設置工事


- ア 移動局設備 移動局無線送受信装置（半固定型） 一式
- イ 空中線取付 半固定局空中線取付 一式

（2）既設撤去工事

- ア 既設移動系無線機器撤去 一式
- イ 既設移動系空中線撤去 一式

資料 2

デジタル地域防災無線設備システム図

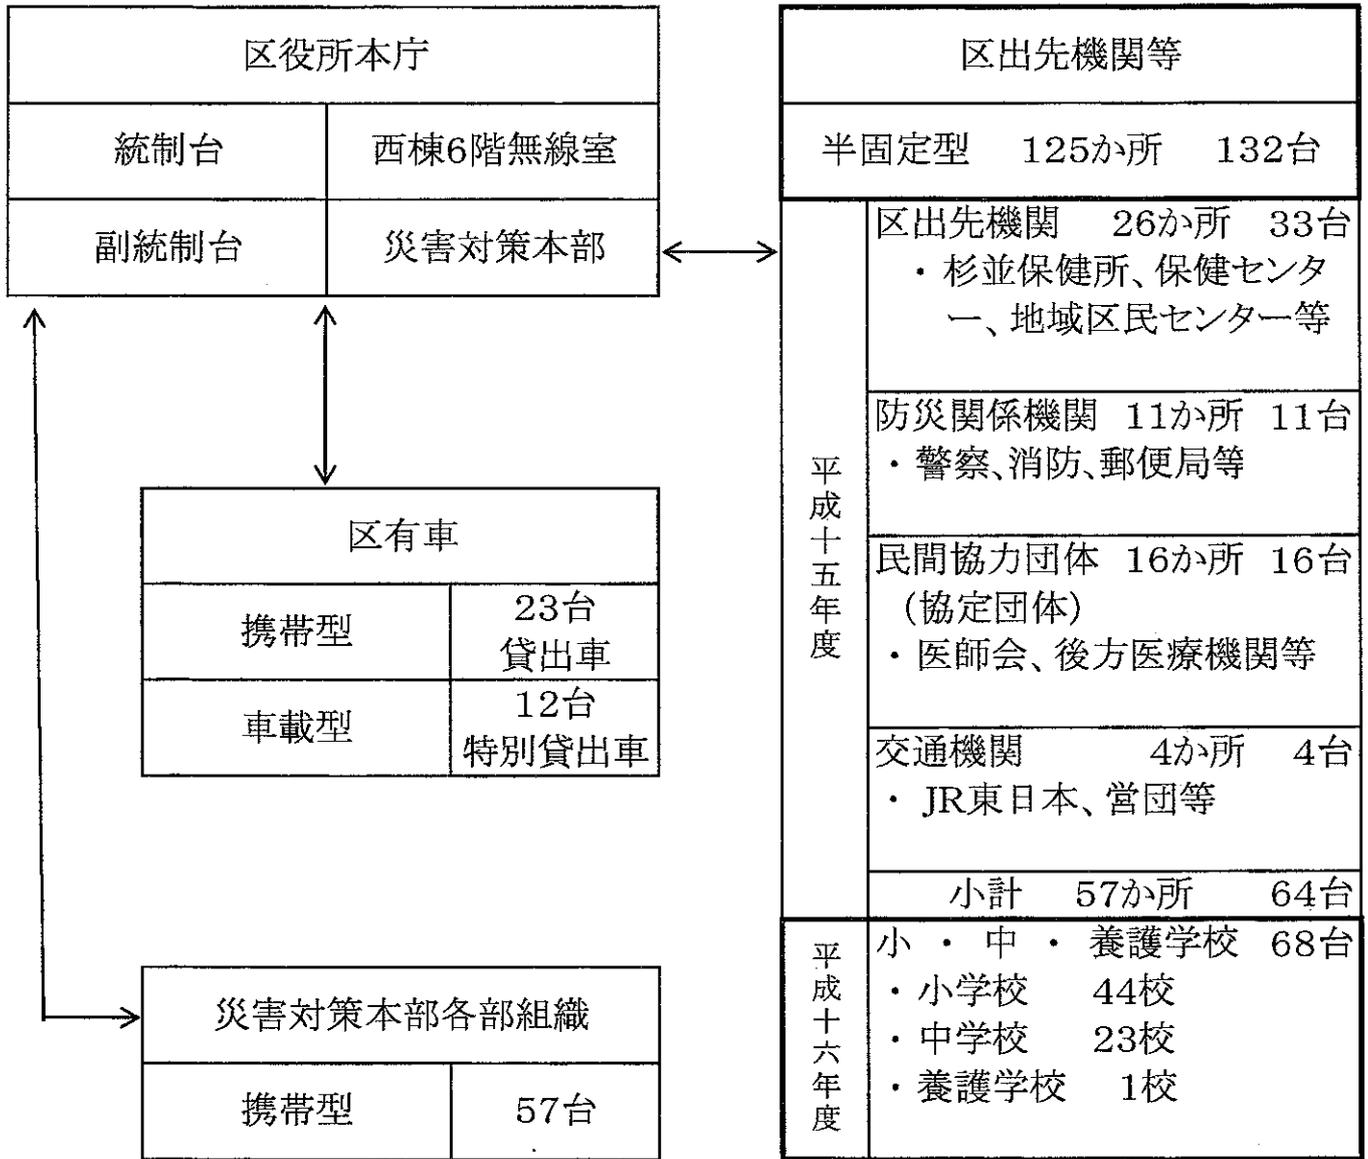

平成15年度設置台数	156台	
平成16年度設置予定 (半固定型)	68台	小・中・養護学校


資料 3

仮称方南図書館併設仮称方南保育園建築工事

内部仕上げ（主要室のみ）


階	室名	床	壁	天井
1 階	ホール	タイル カーペット貼	クロス貼	岩綿吸音板貼
	一般開架 コーナー	同上	同上	同上
	児童開架 コーナー	同上	同上	同上
	多目的室	同上	同上	同上
	事務室	同上	同上	同上
	保存庫	ビニルシート貼	同上	化粧石膏ボード貼
2 階	保育室	フローリング貼	同上	岩綿吸音板貼
	事務室	ビニルシート貼	同上	同上
	調理室	同上	タイル貼	塗装

仮称方南図書館併設仮称方南保育園建築工事 配置図

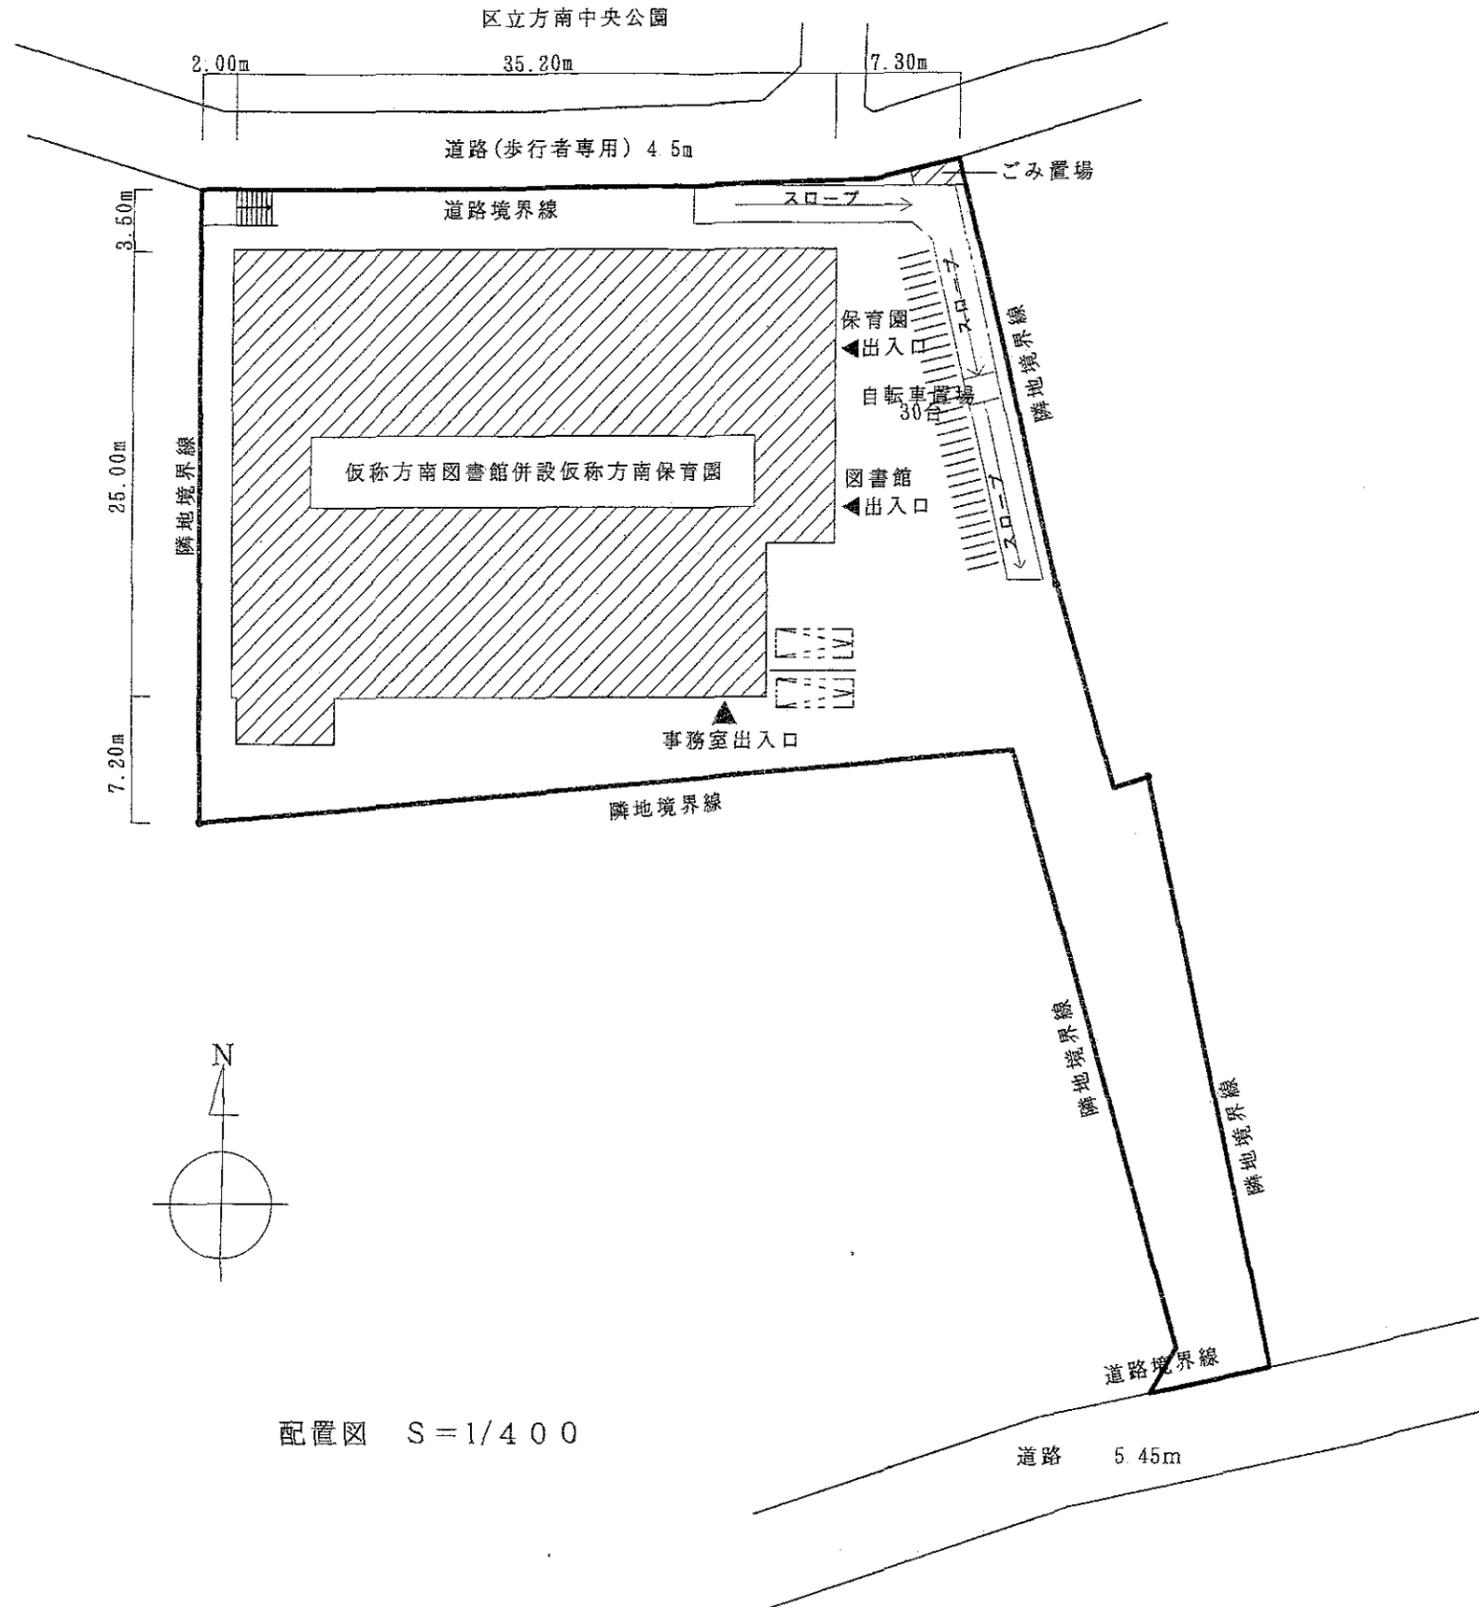


配置図 S=1/400

- 凡例
- 注1 各室の数字は面積 (m²) を示す。
(パイプスペース) は除く。
 - 注2  はパイプスペースを示す。
 - 注3  は階段上り方向を示す。

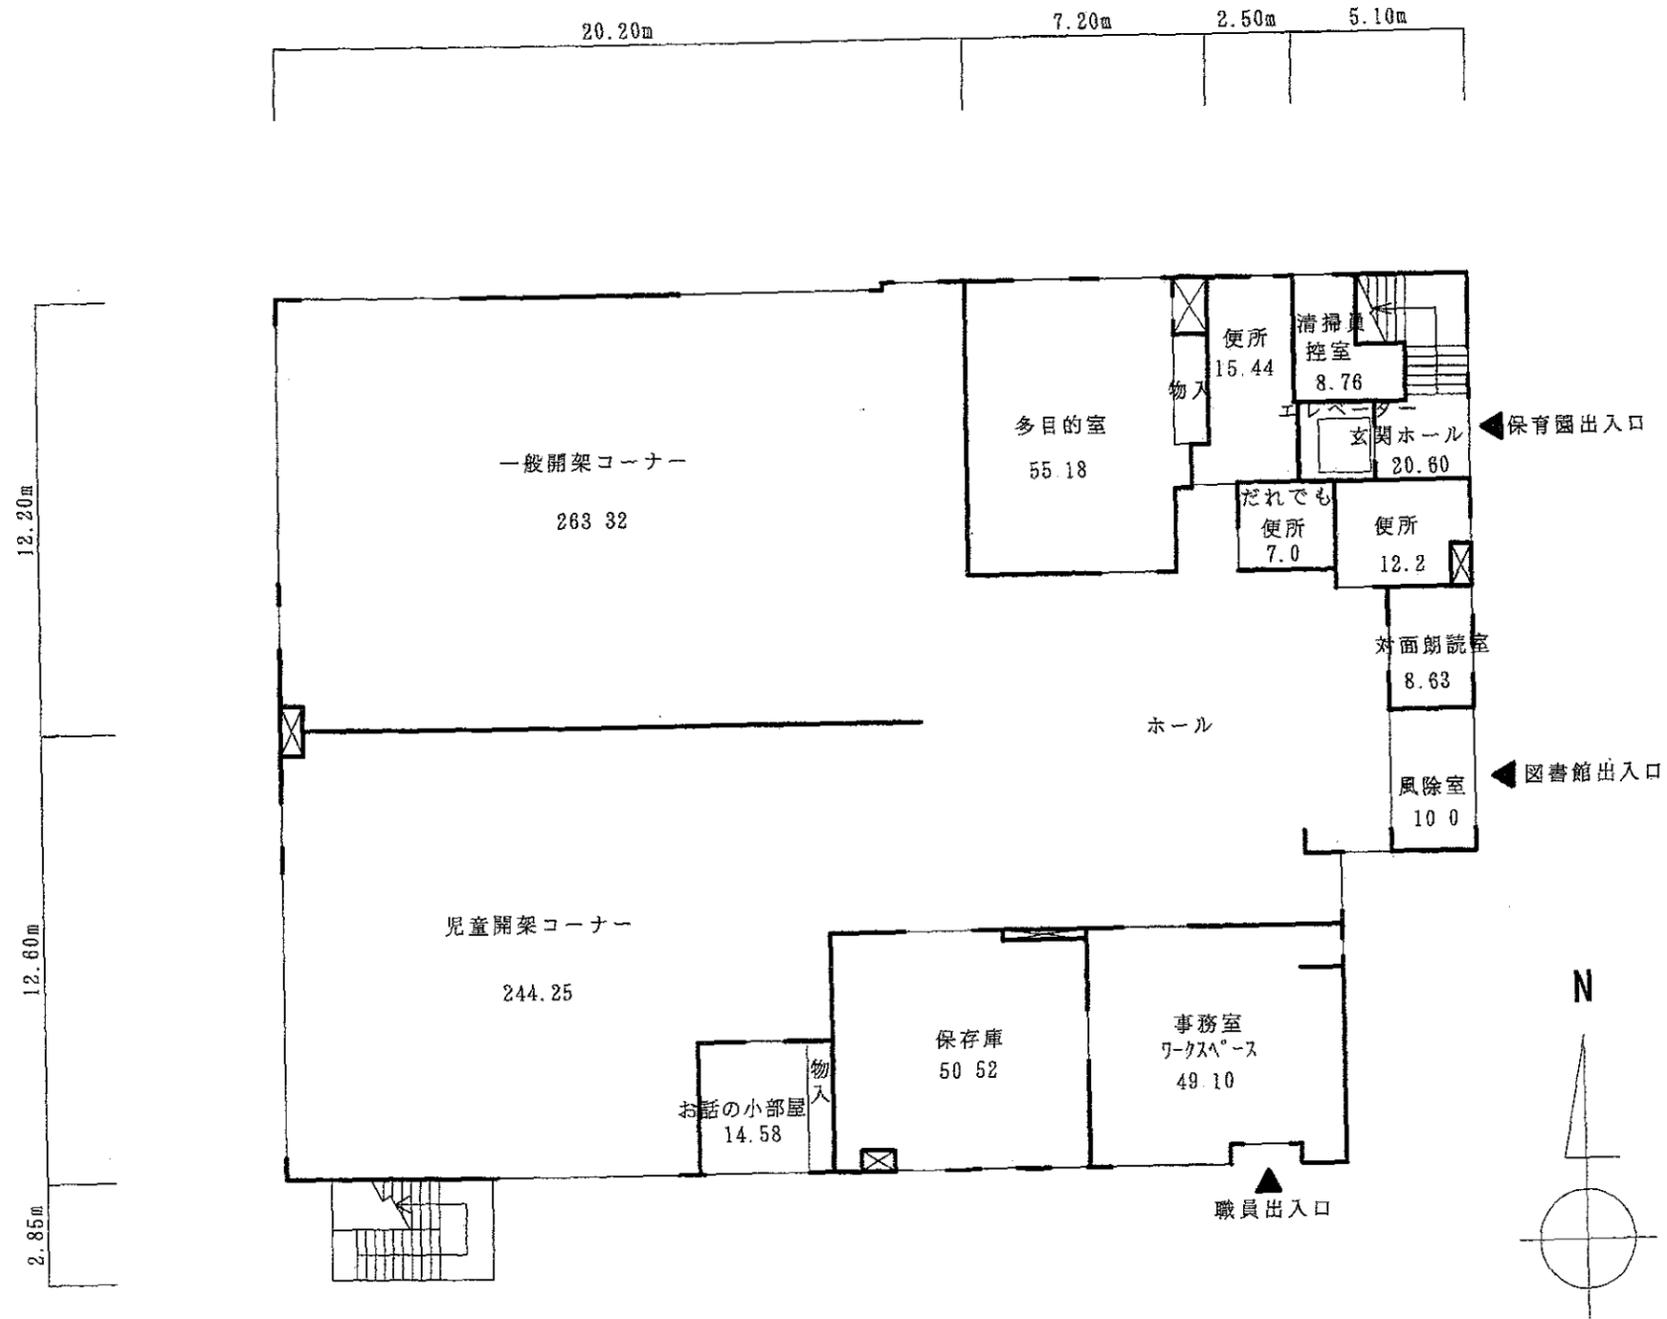

1階平面図 S = 1/200

- 凡例
- 注1 各室の数字は面積 (m²) を示す。
(パイプスペース) は除く。
 - 注2  はパイプスペースを示す。
 - 注3  は階段上り方向を示す。

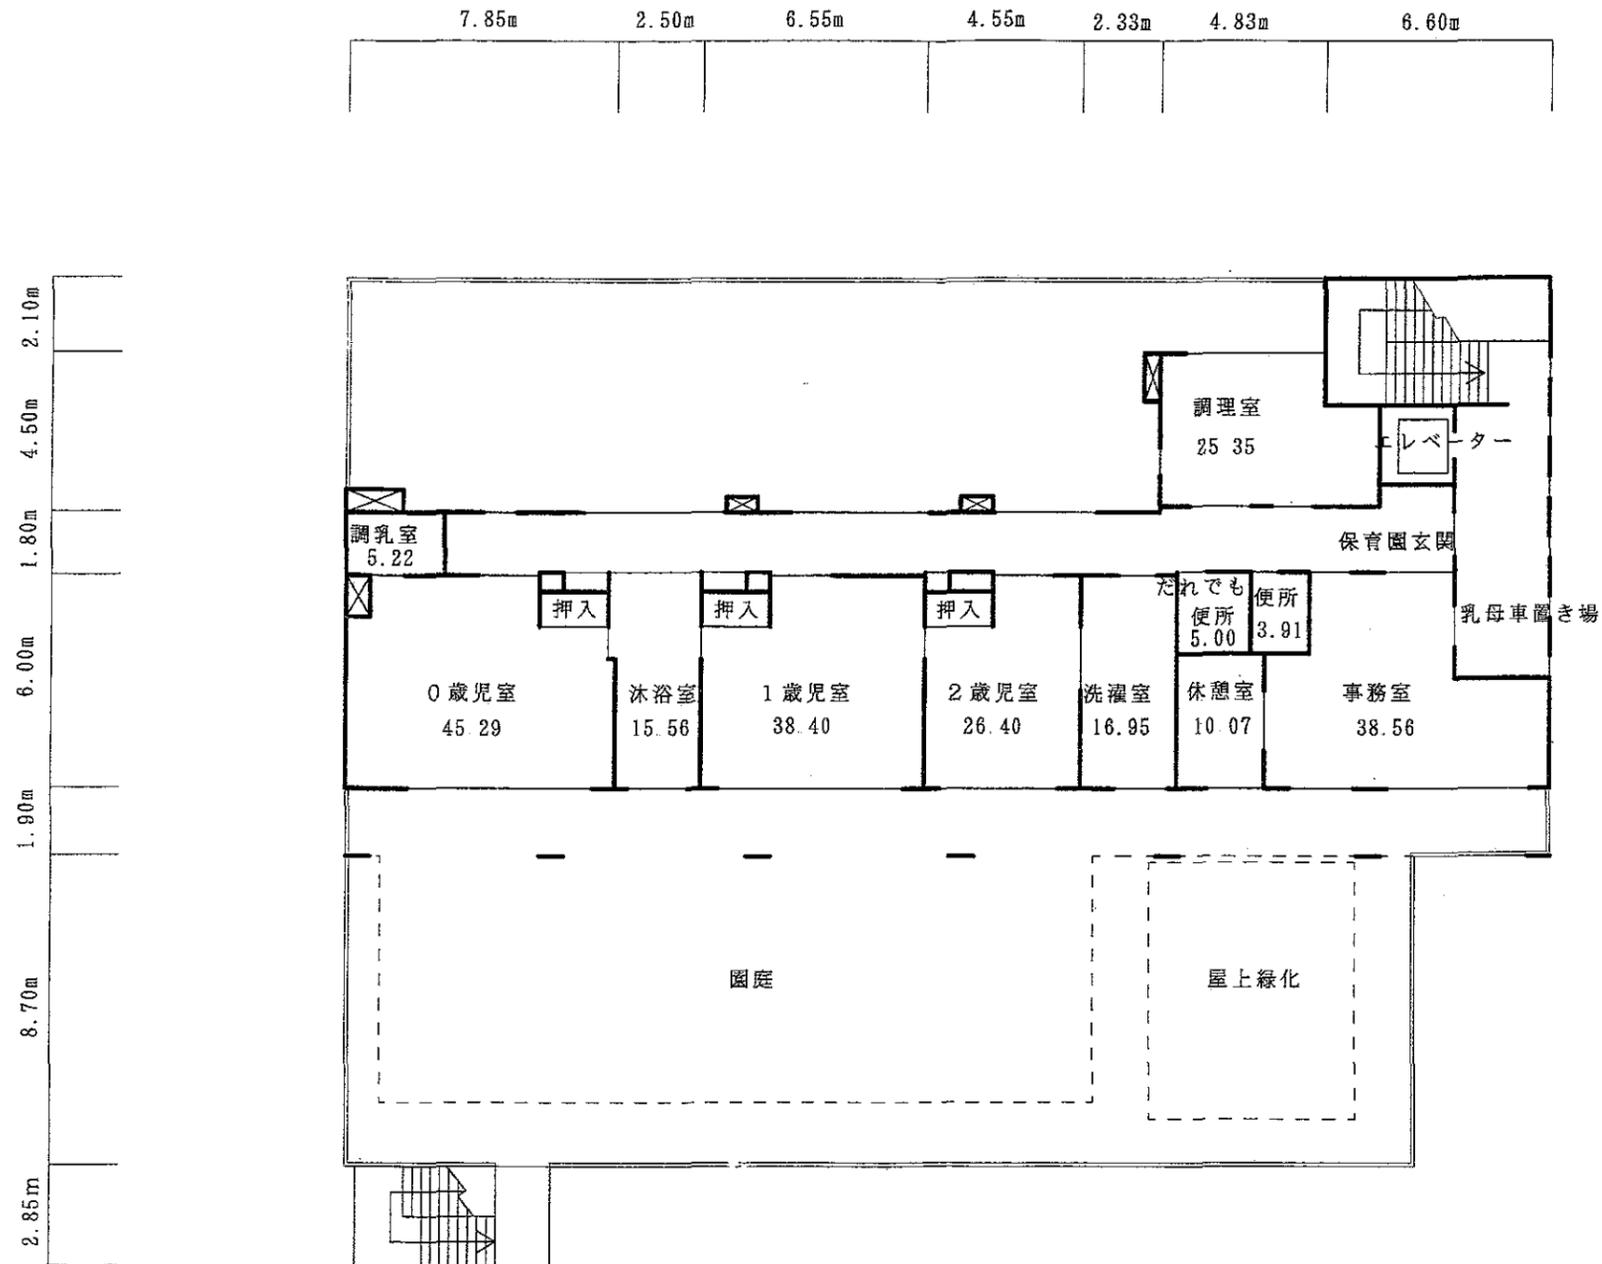

2階平面図 S = 1/200

