

特別区道の路線の認定について(議案第65号関係)

特別区道の路線認定箇所調書		
議案番号	第65号	
路線名	特別区道第2582号路線	
場所	起点	西荻北四丁目19番
	終点	西荻北四丁目19番
延長	94.12 m	
幅員	5.00 m	
面積	484.53 m ²	
主要施設		
道路施設	アスコン舗装面積	389.15 m ²
	L形側溝	183.55 m
	L形雨水柵	8 個
道路附属物	街路灯	5 基 (単独柱 3 基)
占用物件	下水人孔	2 個
	L形汚水柵	4 個
	下水道管	φ250 mm (管径)
	水道管	φ50 mm (管径)
	ガス管	φ50 mm (管径)
	電柱	2 本
用地の取得原因	都市計画法第40条第2項による帰属	

案内図


議案番号	路線名	起点	終点
第 6 5 号	特別区道第 2582 号路線	西荻北四丁目 19 番	西荻北四丁目 19 番



S = 1 : 10,000

道路現況平面図 縮尺 S = 1:250

特別区道2582号路線
 杉並区西荻北四丁目19番先

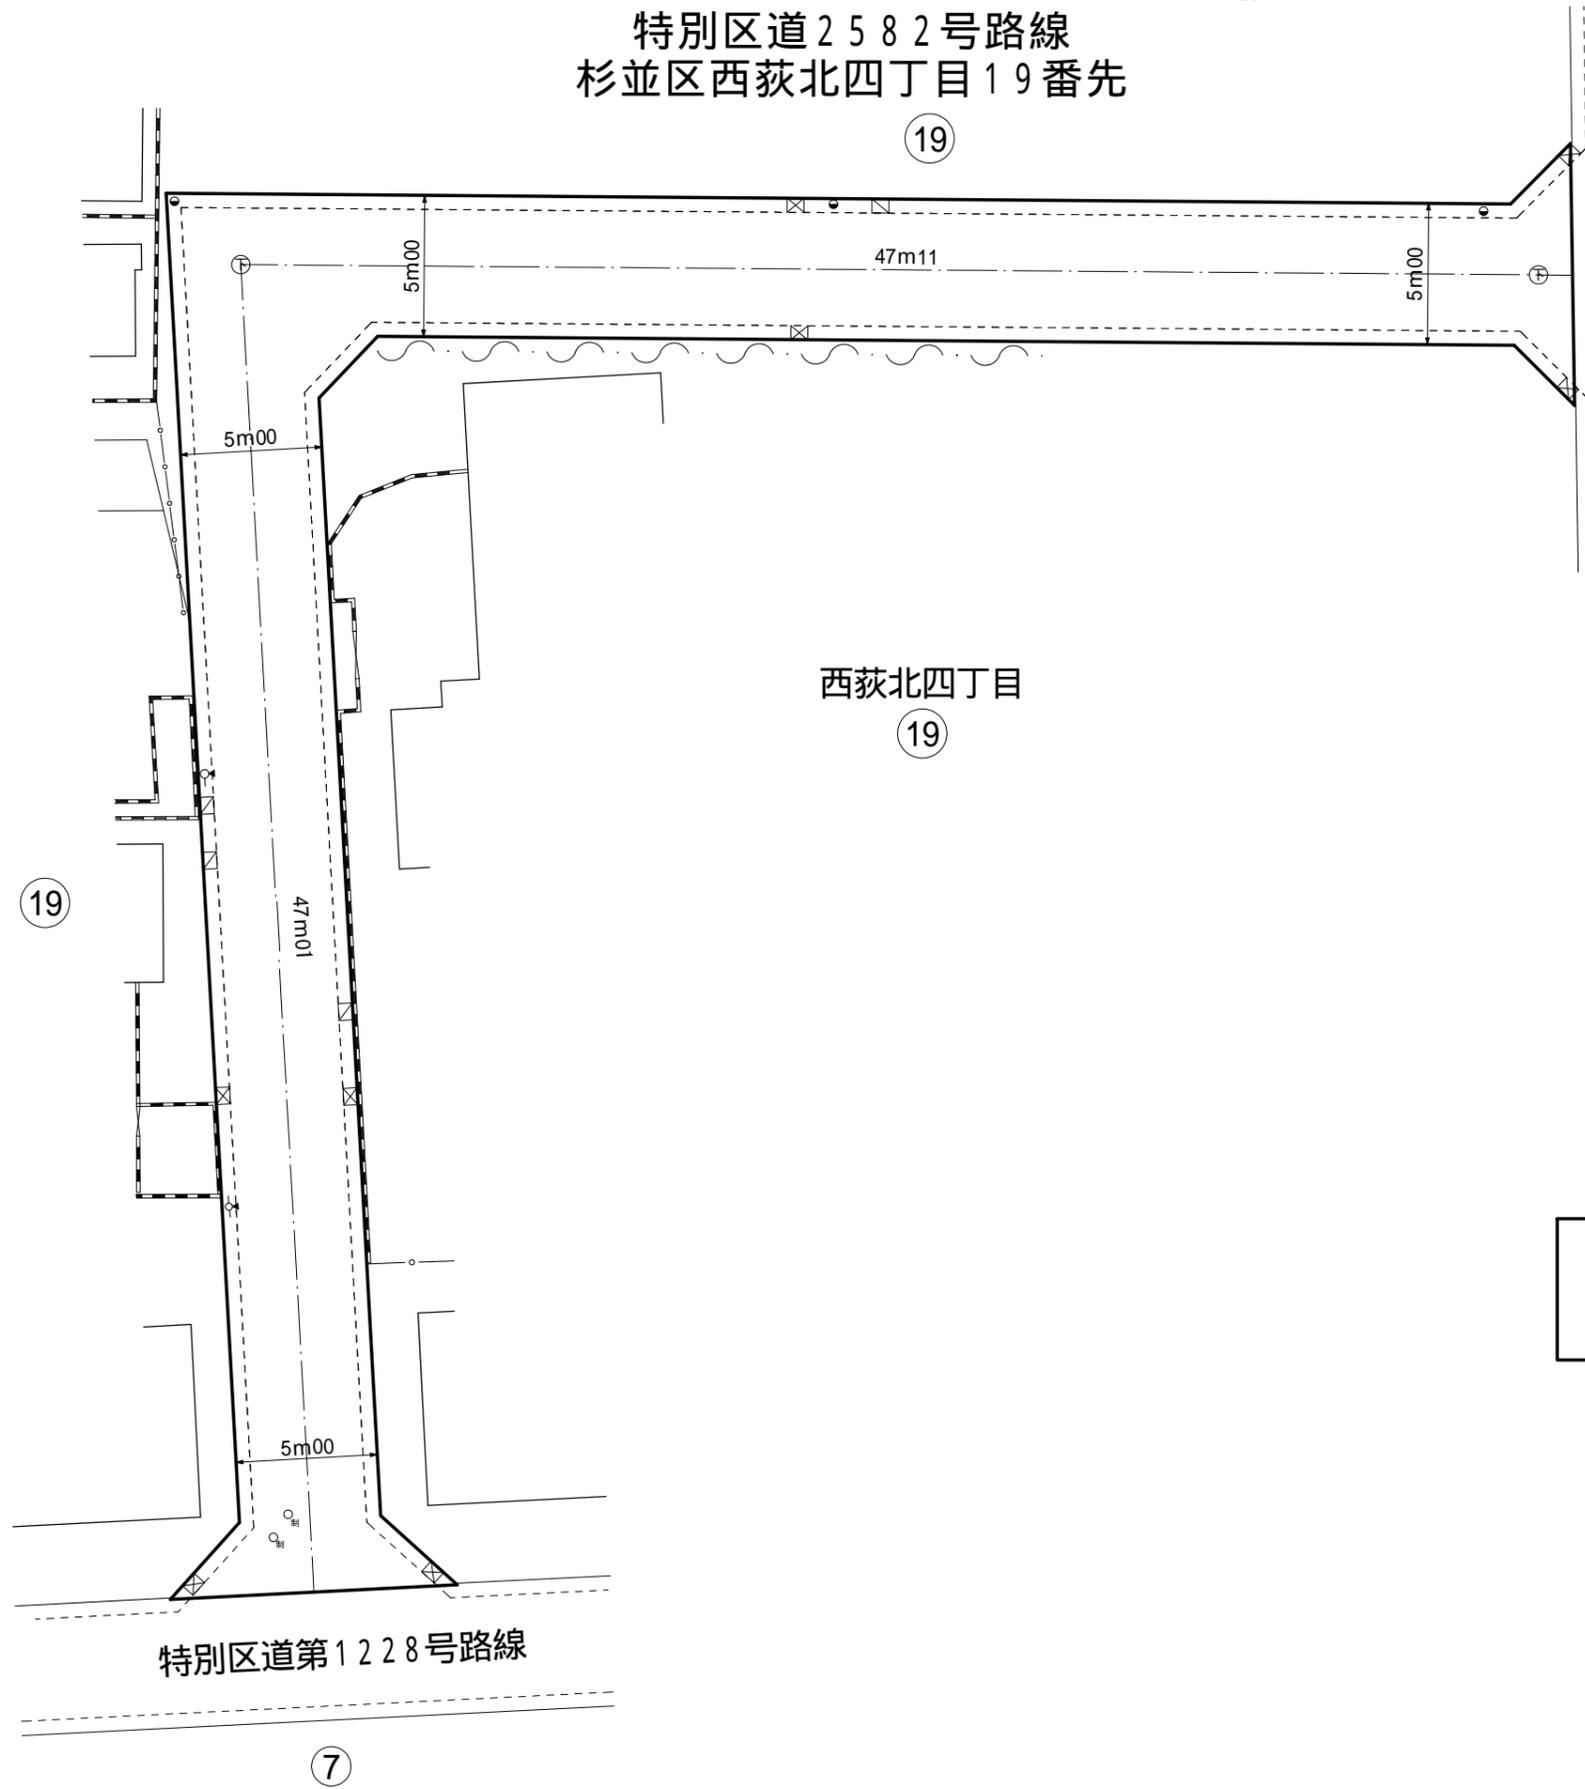


特別区道第2125-2号路線

18

凡	例
	ブロック塀
	フェンス等
	生垣
	L形溝
	雨水樹(L形)
	汚水樹(L形)
	電柱
	街路灯
	上水孔
	下水人孔

西荻北四丁目
 19

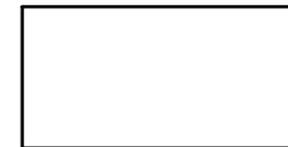

道路区域


特別区道第1228号路線

7

参考資料

新規認定路線
特別区道第2582号路線
西荻北四丁目19番～19番先

標準横断面図

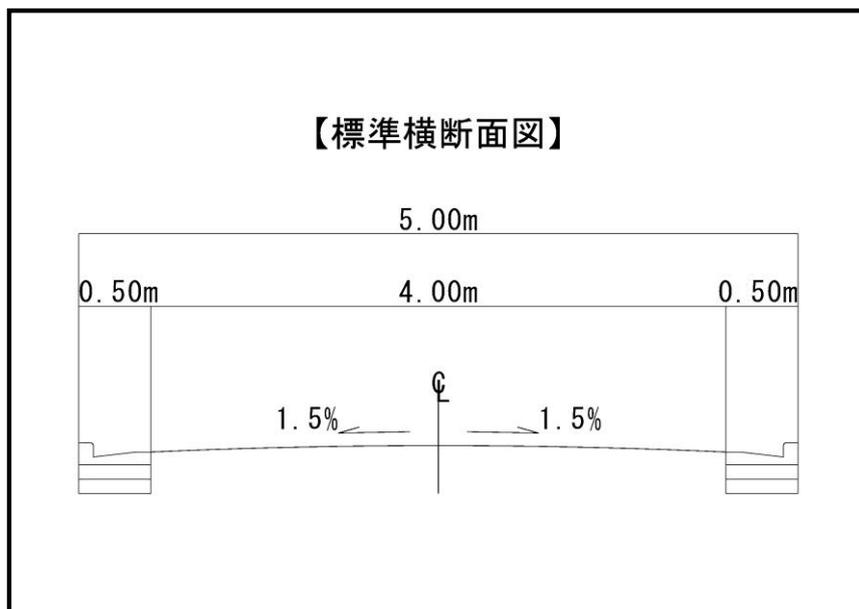

新規認定路線
特別区道第2582号路線
西荻北四丁目19番～19番先

現況写真
起点



新規認定路線
特別区道第2582号路線
西荻北四丁目19番～19番先

現況写真
終点