

A案

資料 4-A




1階平面図兼配置図

S= 1/600



病院側

※本図面は検討段階のものであり、各種手続き・届出等により変更となる可能性があります。

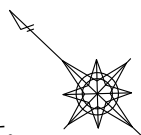


凡例	教室	給食	学校開放	歩道
	特別教室	管理	学童	
	体育	便所	廊下・階段	

A案

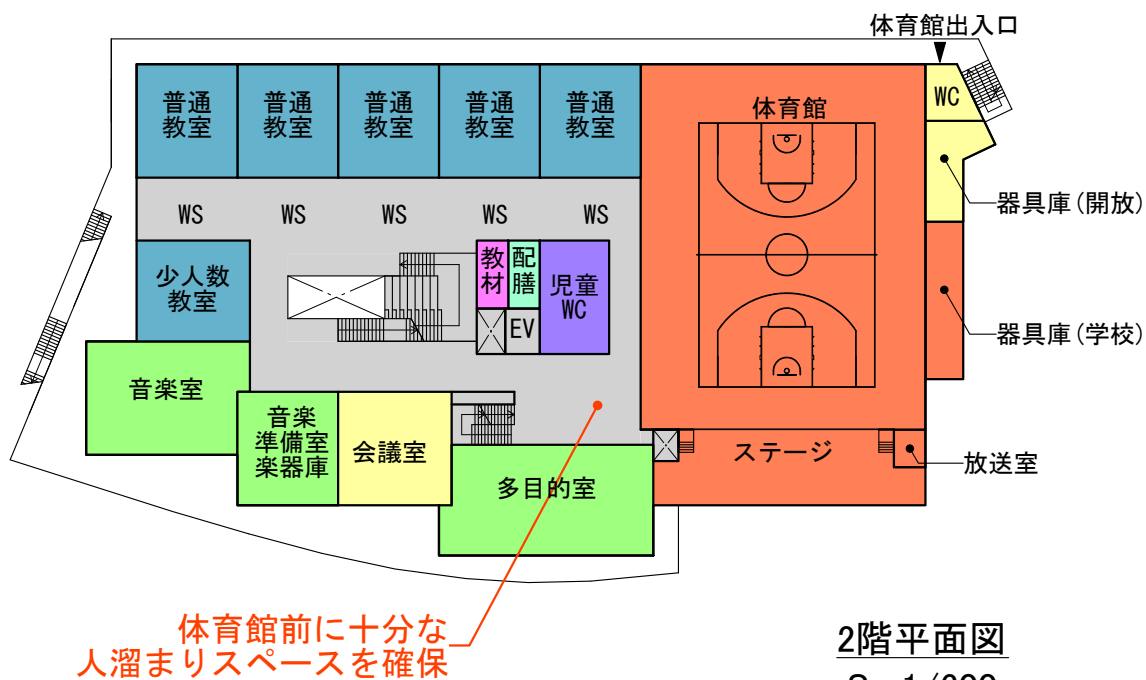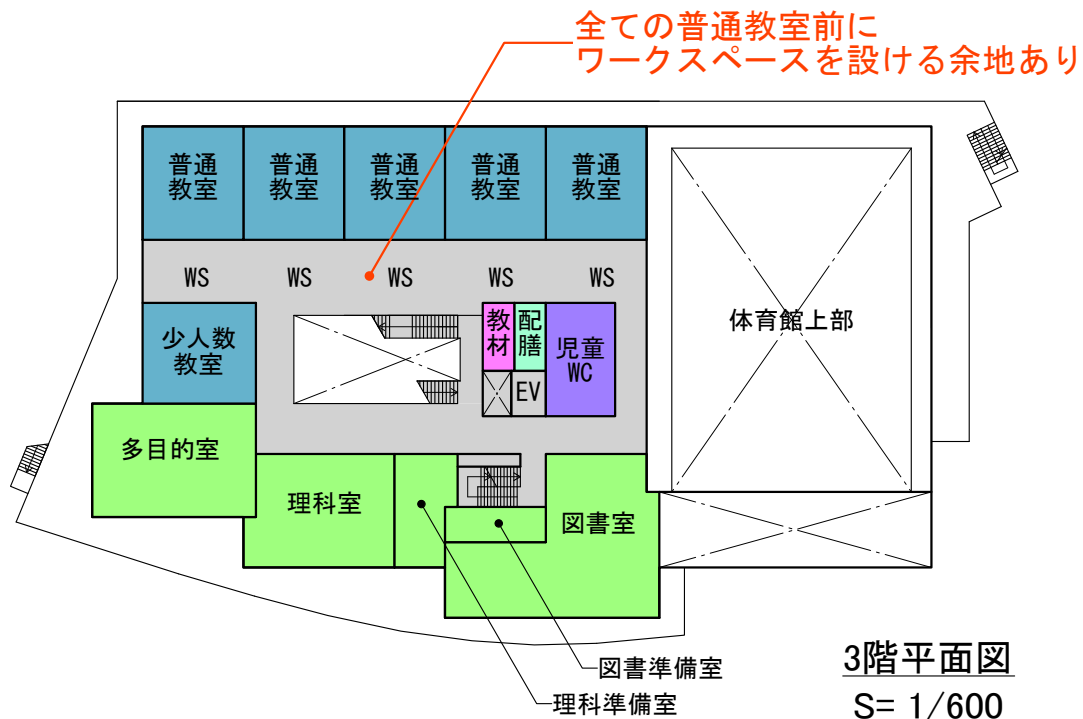


※WSはワークスペースを示します。
※本図面は検討段階のものであり、
各種手続き・届出等により変更となる可能性があります。

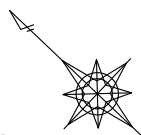

凡例	教室	給食	学校開放	歩道
	特別教室	管理	学童	
	体育	便所	廊下・階段	


A案

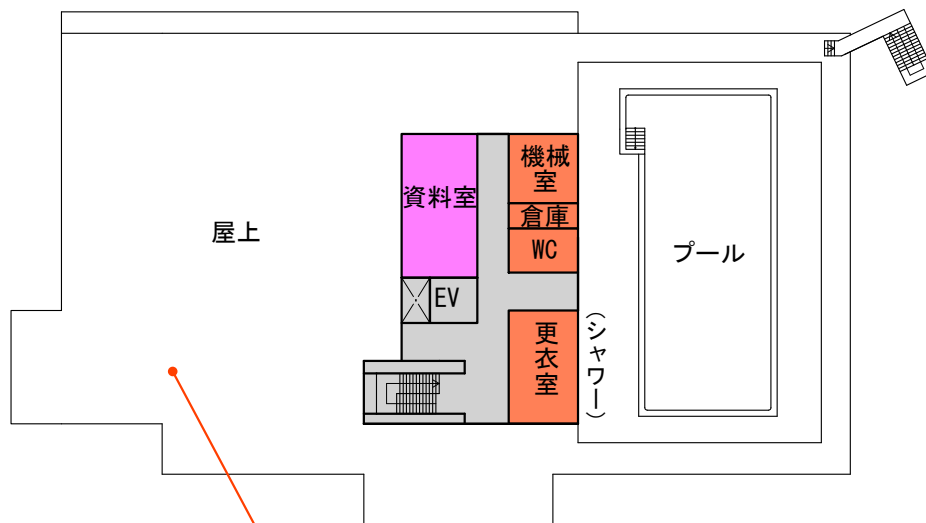

設備置場や屋上緑化に活用できる
十分な屋上スペース

5階平面図

S= 1/600

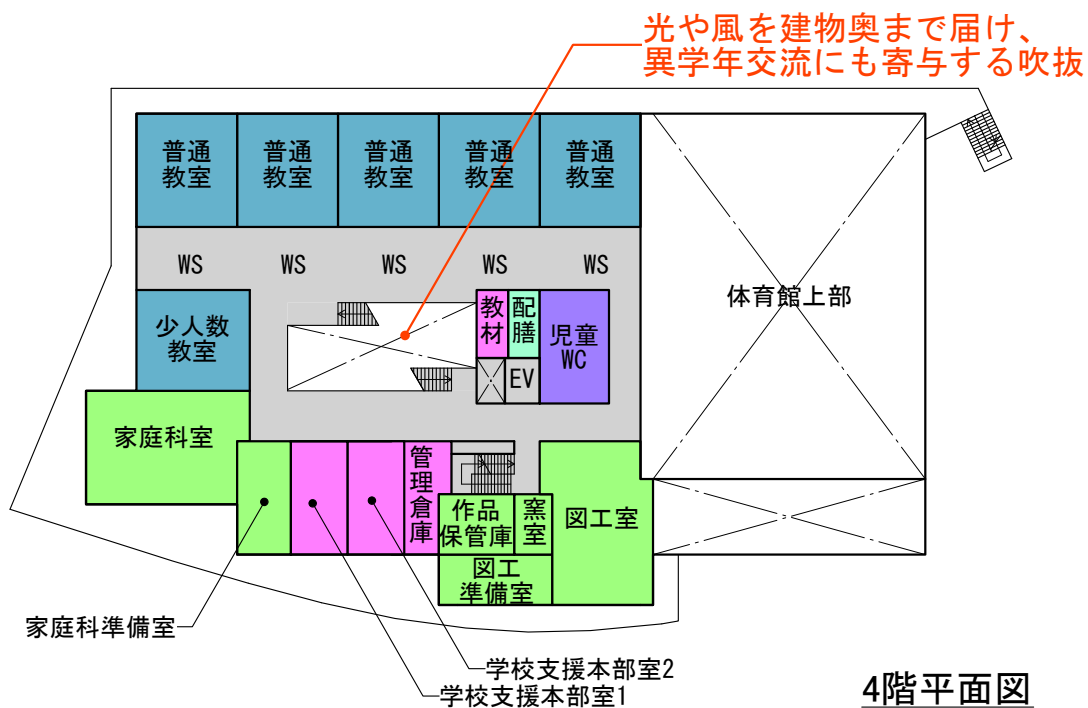


光や風を建物奥まで届け、
異学年交流にも寄与する吹抜

4階平面図



S= 1/600

※WSはワークスペースを示します。
※本図面は検討段階のものであり、
各種手続き・届出等により変更となる可能性があります。

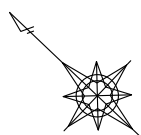


凡例	教室	給食	学校開放	歩道
	特別教室	管理	学童	
	体育	便所	廊下・階段	

A案

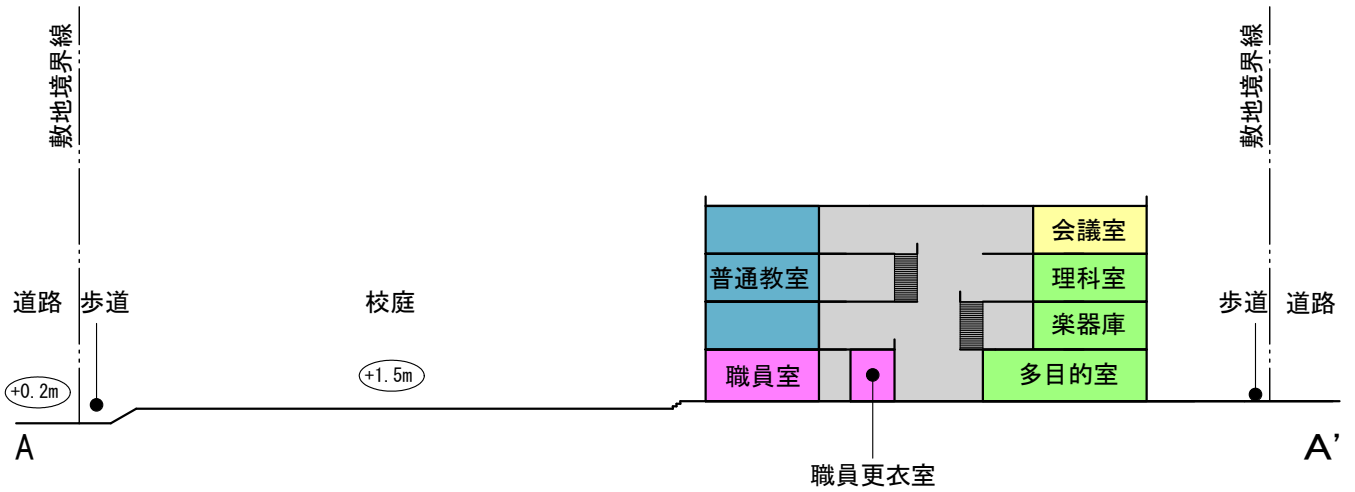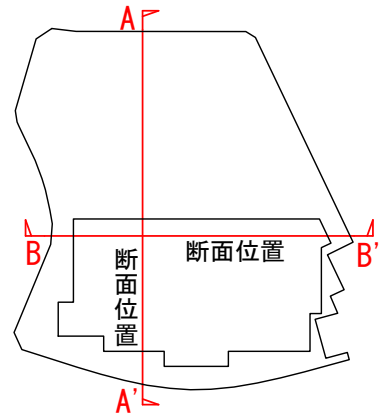

A-A'断面図


S= 1/600

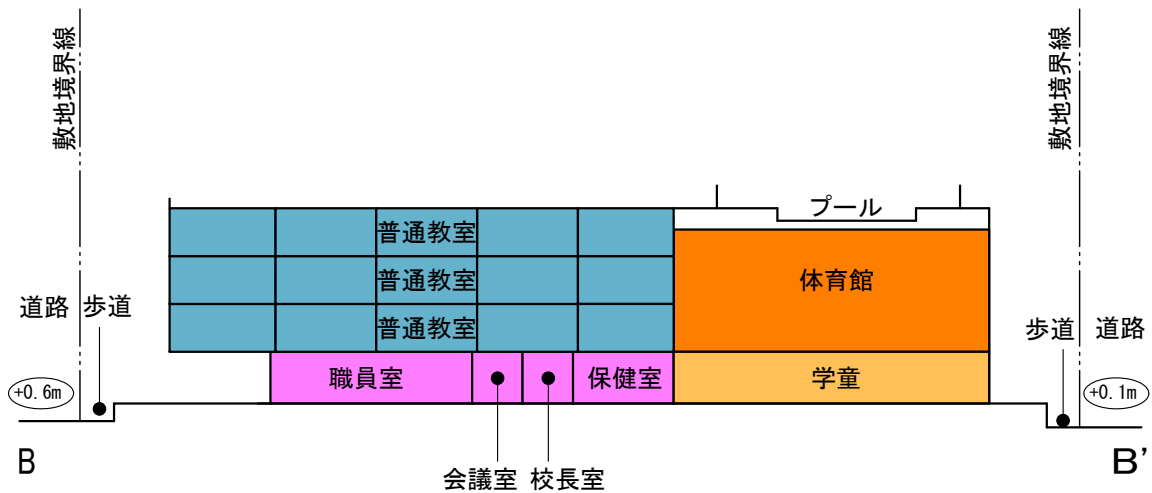

B-B'断面図


S= 1/600

※本図面は検討段階のものであり、
各種手続き・届出等により変更となる可能性があります。

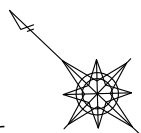


凡例	教室	給食	学校開放	歩道
	特別教室	管理	学童	
	体育	便所	廊下・階段	

A案 冬至日による日影比較図

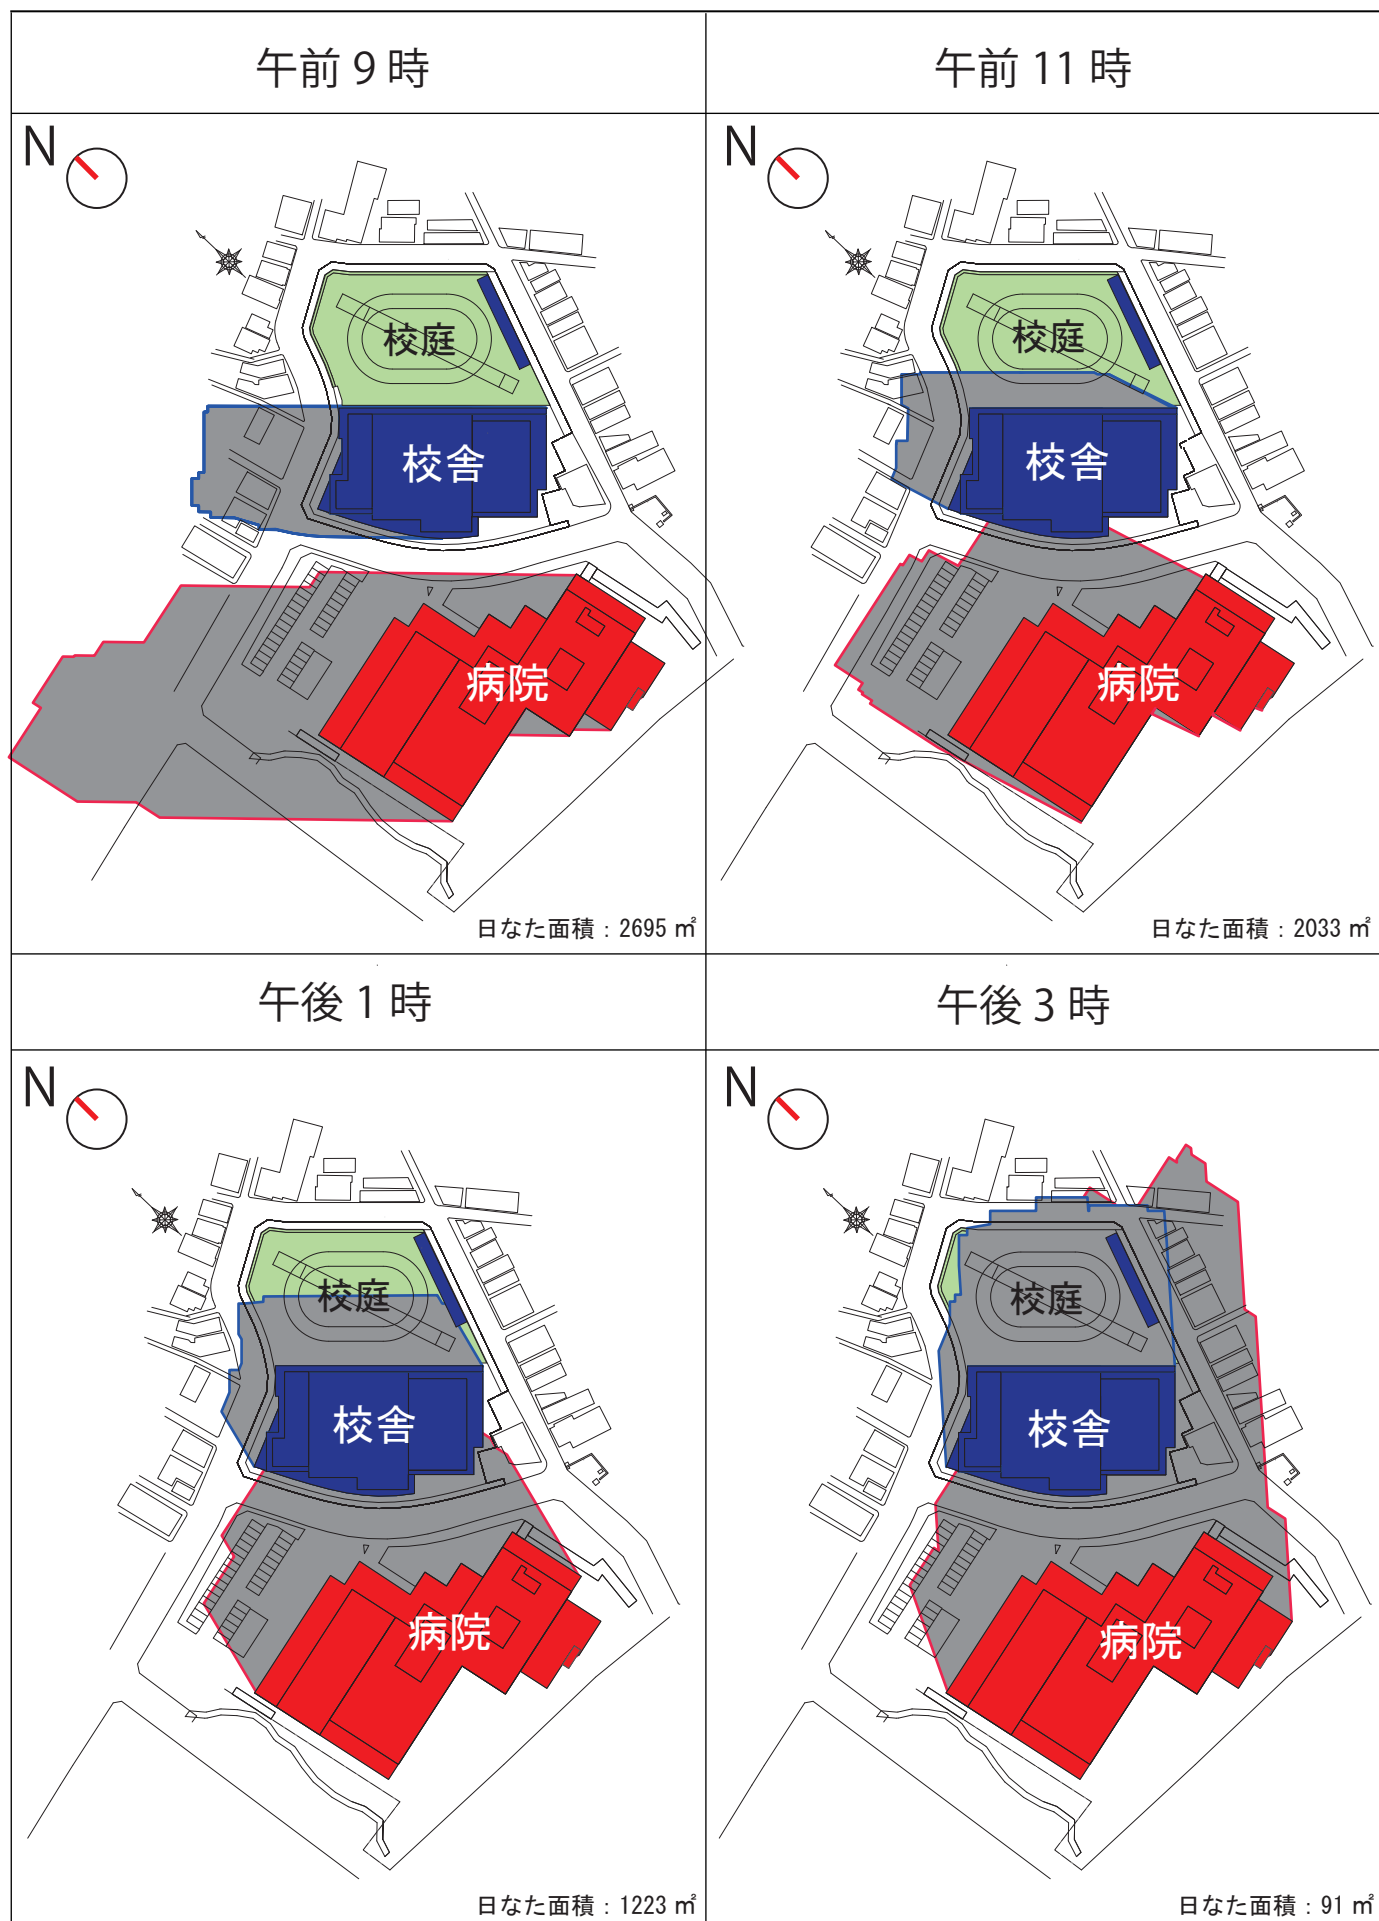


※一般的な時刻日影8時～16時の内、小学校の授業時間帯の代表的な日影を試算し、地盤面は小学校の1FLをGL±0と設定して検討しています。
 ※本図面は検討段階のものであり、各種手続き・届出等により変更となる可能性があります。

A案 春分/秋分日による日影比較図

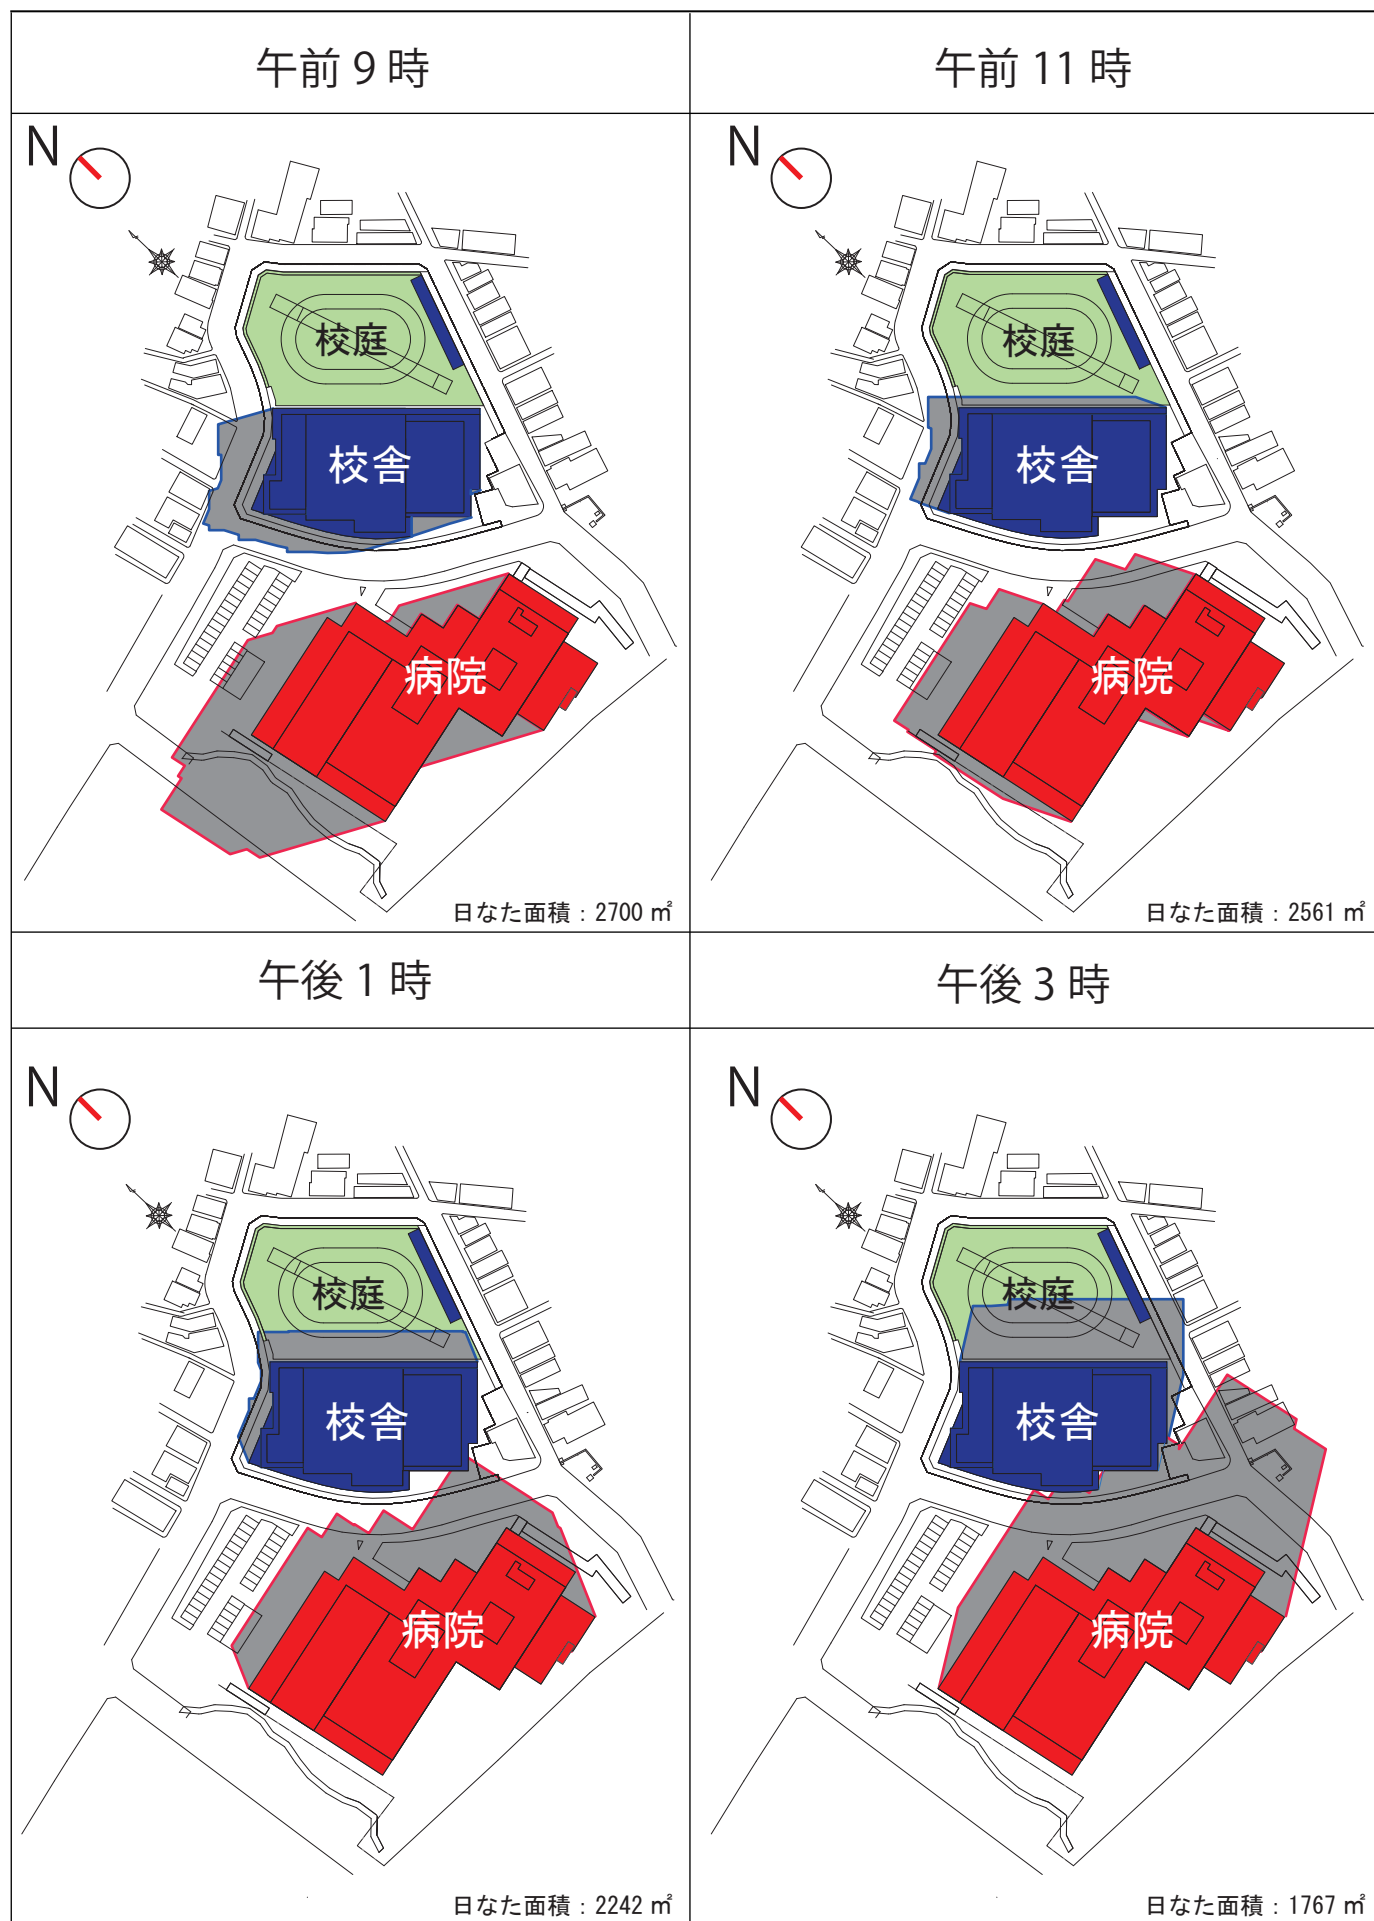


※一般的な時刻日影8時～16時の内、小学校の授業時間帯の代表的な日影を試算し、地盤面は小学校の1FLをGL±0と設定して検討しています。
 ※本図面は検討段階のものであり、各種手続き・届出等により変更となる可能性があります。

A案 夏至日による日影比較図

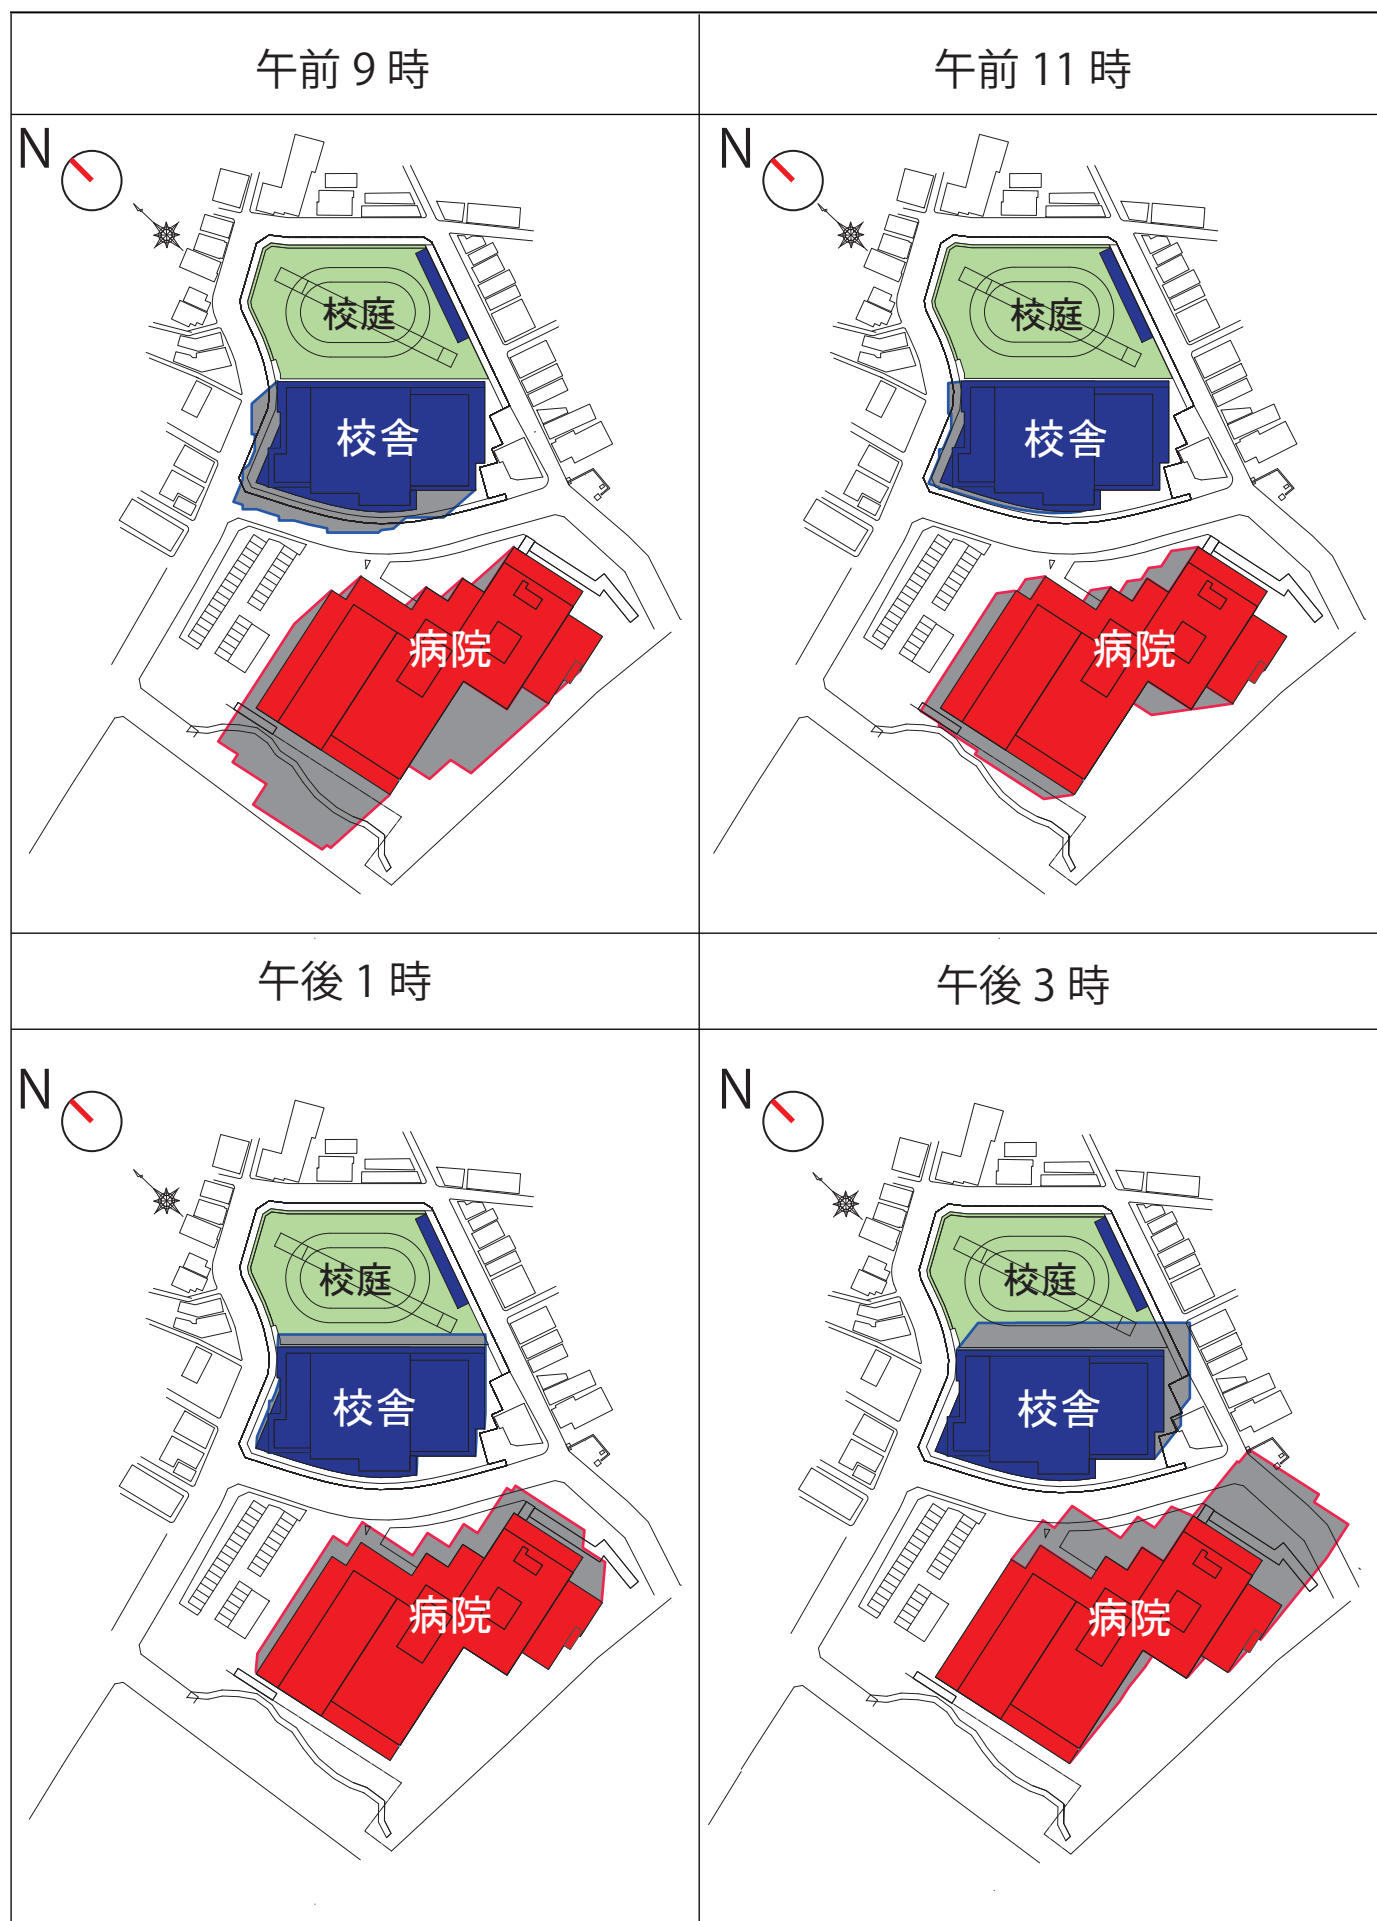

※一般的な時刻日影8時～16時の内、小学校の授業時間帯の代表的な日影を試算し、地盤面は小学校の1FLをGL±0と設定して検討しています。
 ※本図面は検討段階のものであり、各種手続き・届出等により変更となる可能性があります。

A案 水害ハザードマップ重ね図

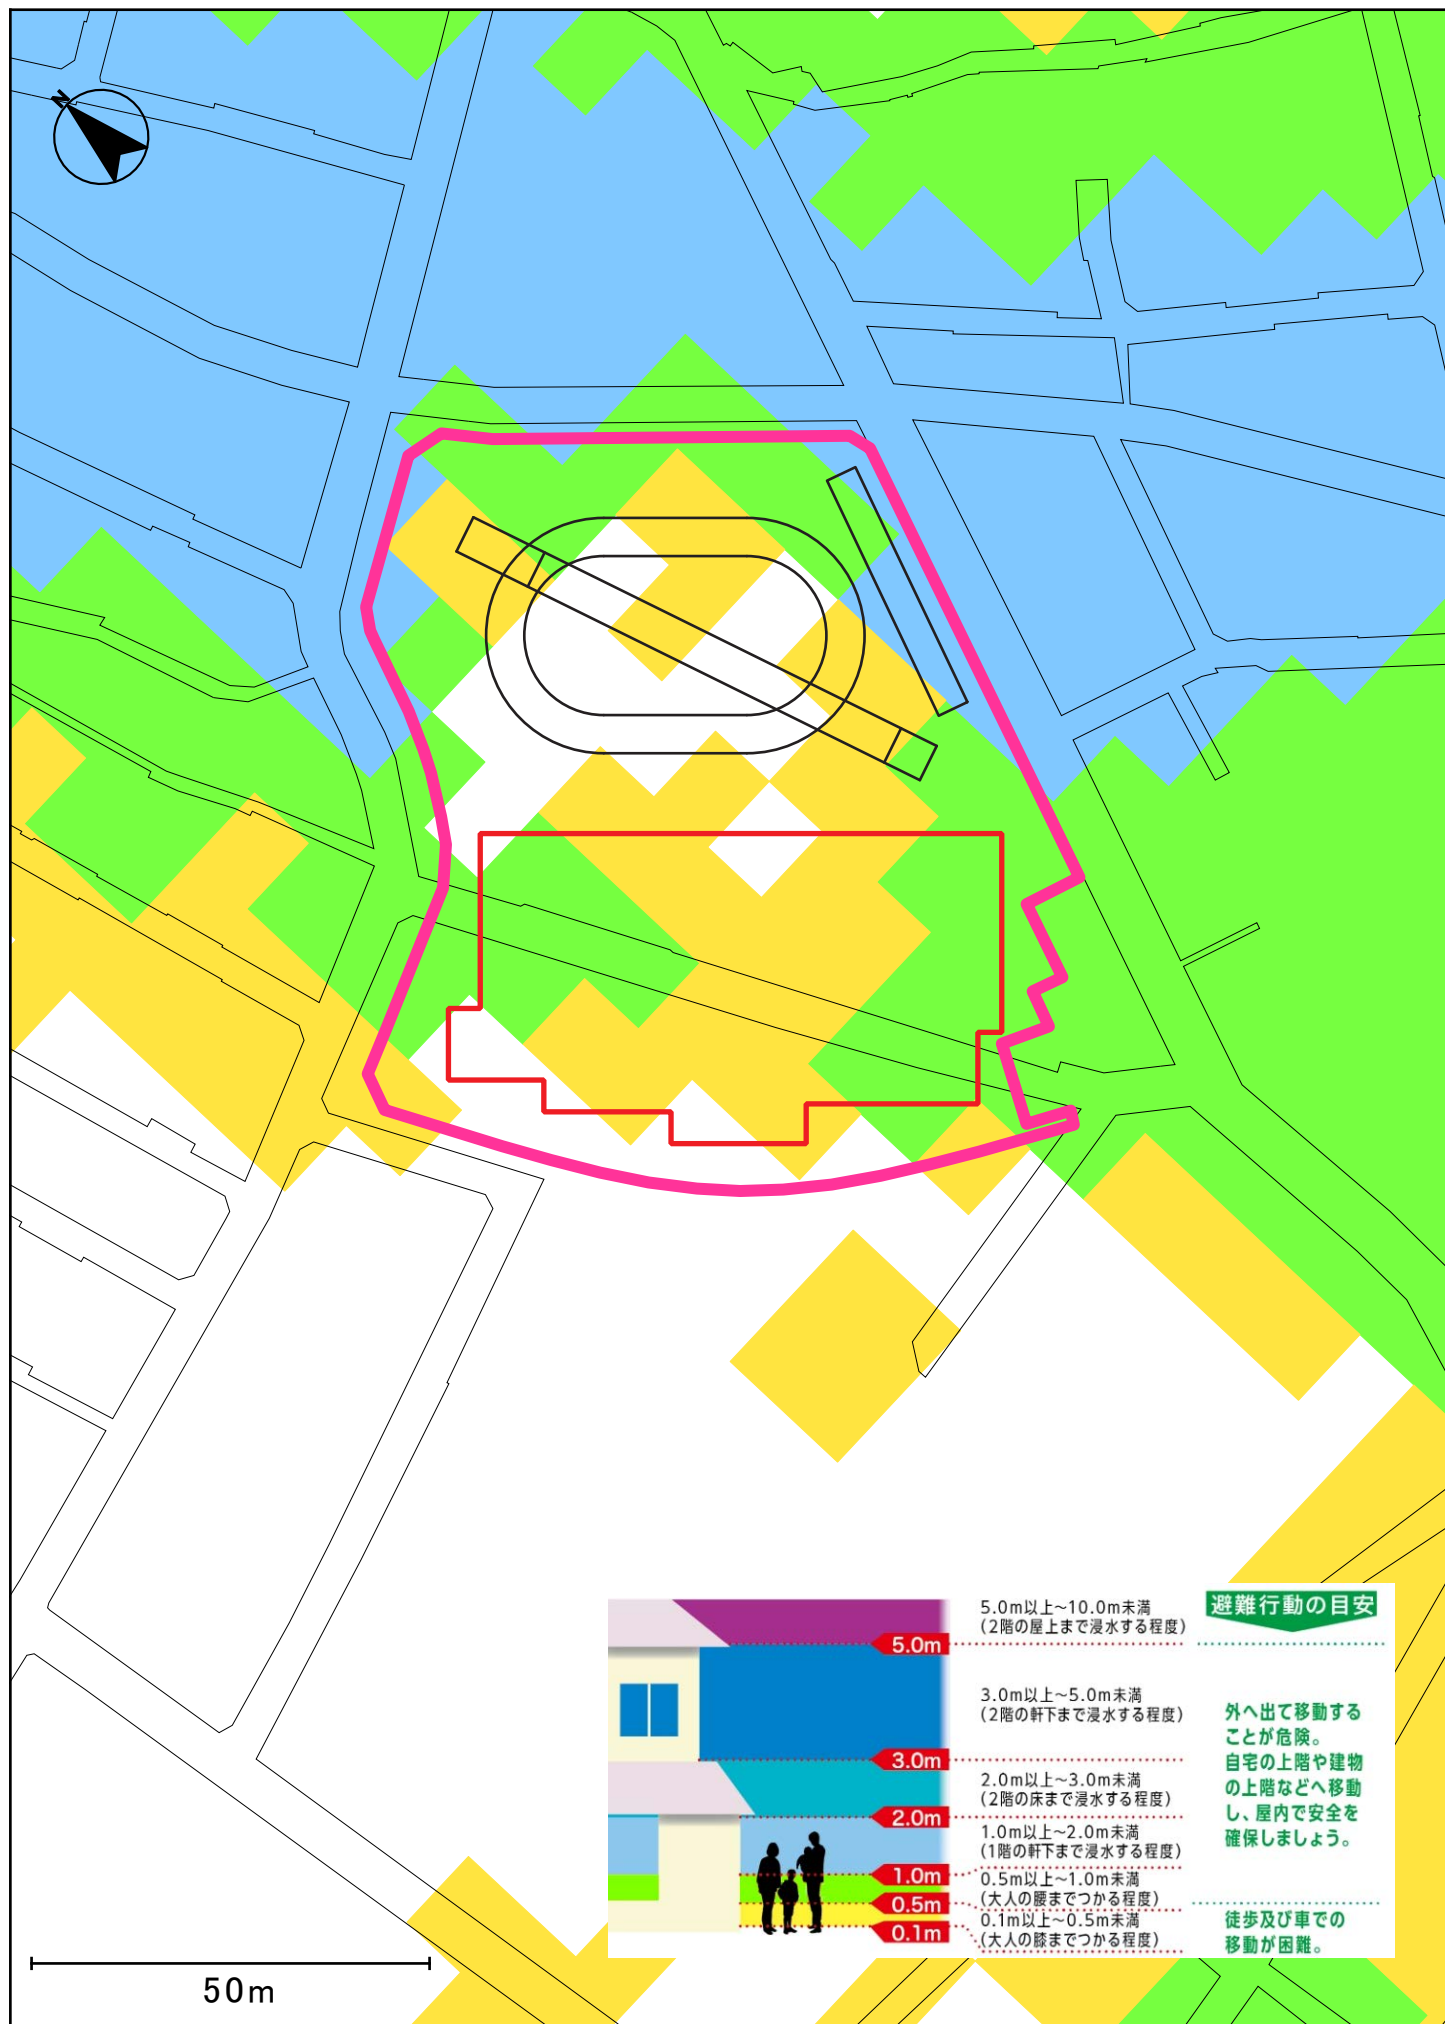

※本図面は検討段階のものであり、各種手続き・届出等により変更となる可能性があります。