

B案

資料 4-B

住居側

住居側道路からの車両出入

学校支援本部室1
学校支援本部室2

車両出入口
(給食搬入用)

ゴミ置場

給食調理室に近い位置に
EVを配置

防災倉庫

備蓄倉庫

区画道路5号線

飼育小屋

ジャングル
ジム

校庭面積約2,630㎡

病院側


1階平面図兼配置図

S= 1/600


凡例	教室	給食	学校開放	歩道
	特別教室	管理	学童	
	体育	便所	廊下・階段	

※本図面は検討段階のものであり、
各種手続き・届出等により変更となる可能性があります。

B案

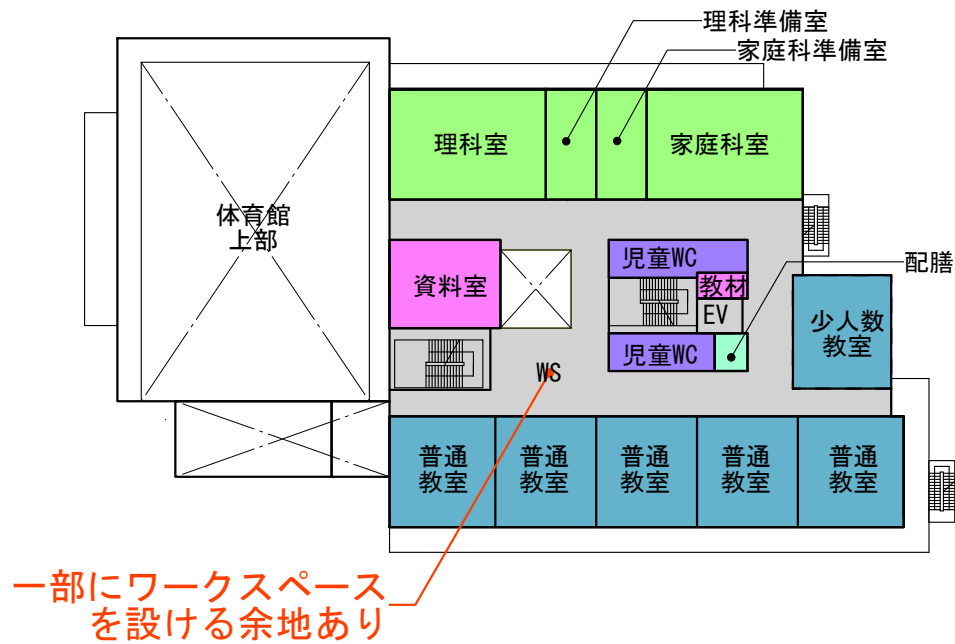


3階平面図
S= 1/600

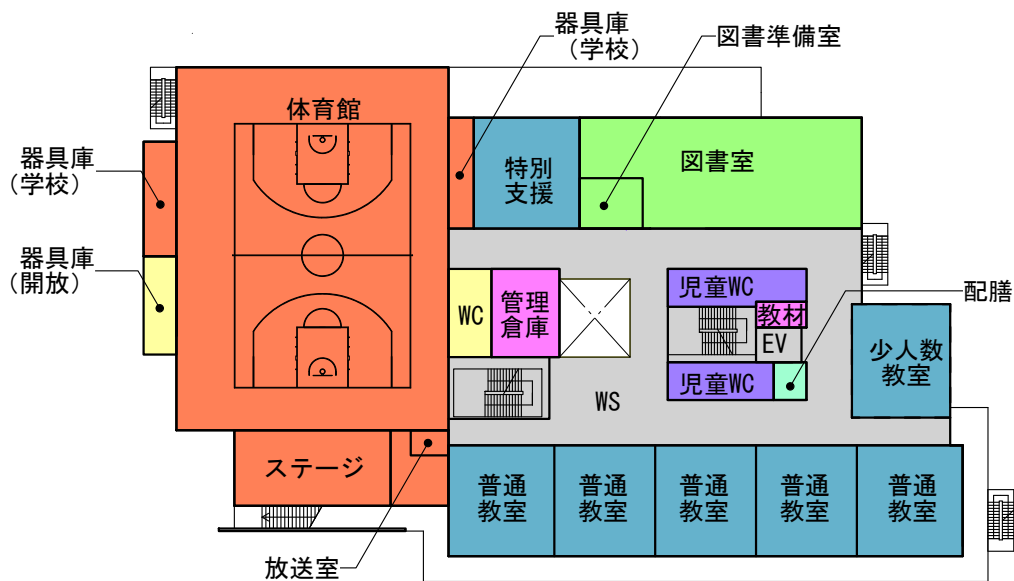


2階平面図
S= 1/600

※WSはワークスペースを示します。
※本図面は検討段階のものであり、
各種手続き・届出等により変更となる可能性があります。

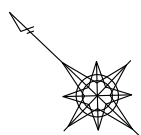


凡例	教室	給食	学校開放	歩道
	特別教室	管理	学童	
	体育	便所	廊下・階段	


B案

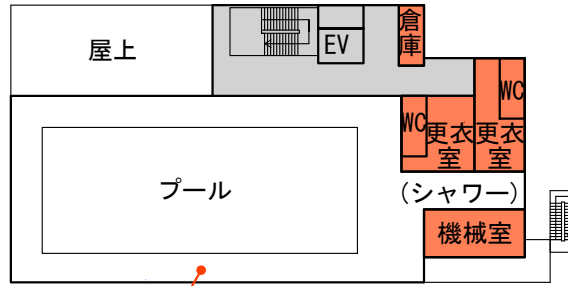

日影規制対応のため
プールは5階の上に配置

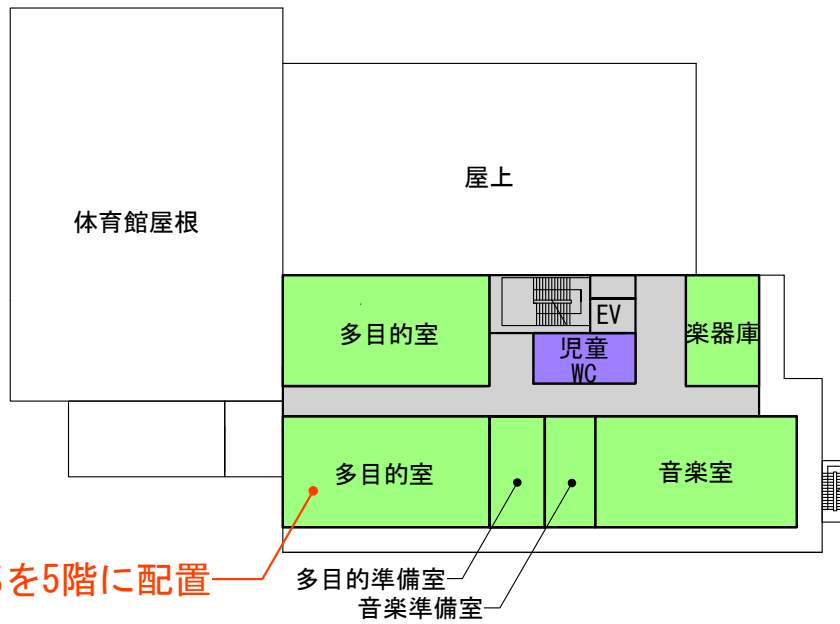


特別教室の一部を5階に配置

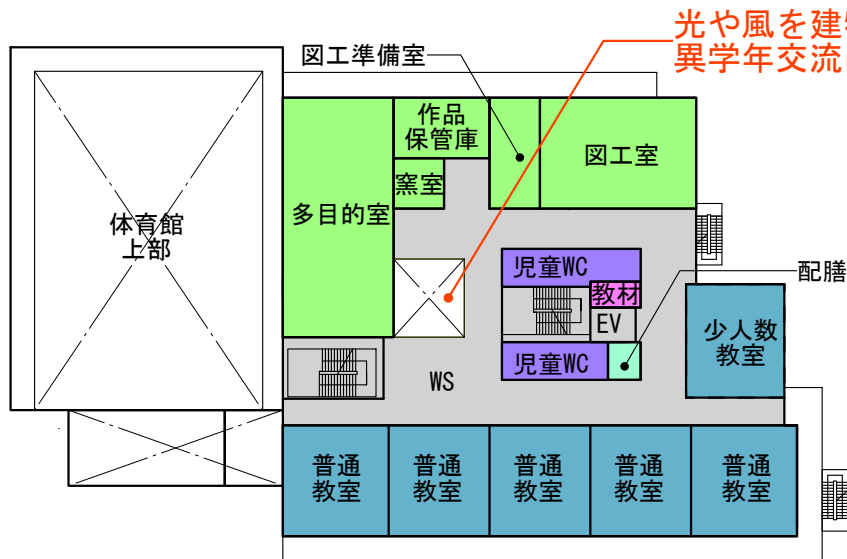



光や風を建物奥まで届け、
異学年交流にも寄与する吹抜

※WSはワークスペースを示します。
※本図面は検討段階のものであり、
各種手続き・届出等により変更となる可能性があります。

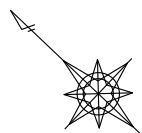


凡例	教室	給食	学校開放	歩道
	特別教室	管理	学童	
	体育	便所	廊下・階段	

B案

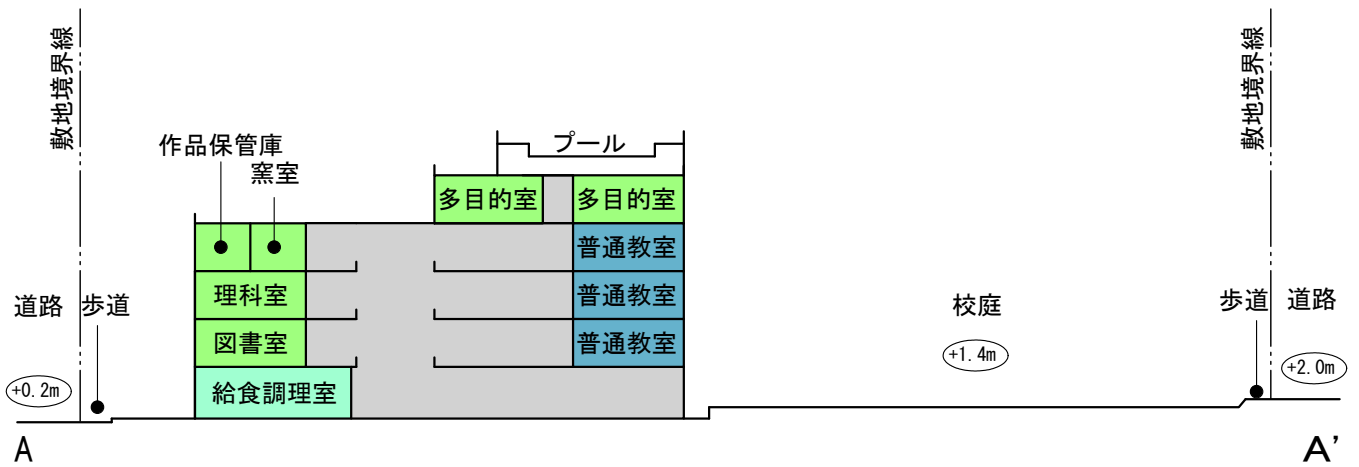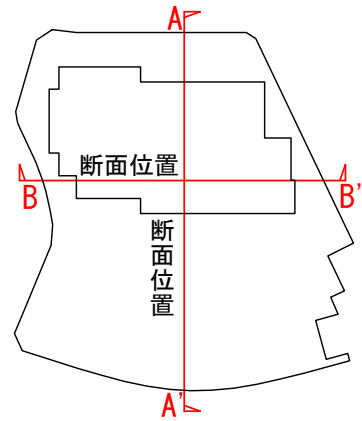


A-A'断面図
S= 1/600

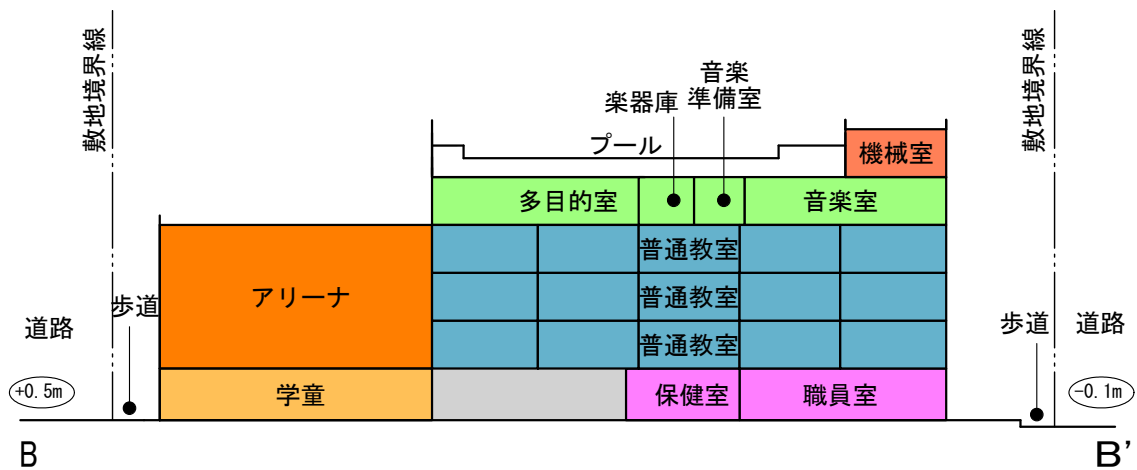


B-B'断面図
S= 1/600

※本図面は検討段階のものであり、
各種手続き・届出等により変更となる可能性があります。

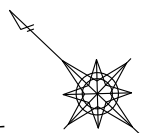


凡例	教室	給食	学校開放	歩道
	特別教室	管理	学童	
	体育	便所	廊下・階段	

B案 冬至日による日影比較図

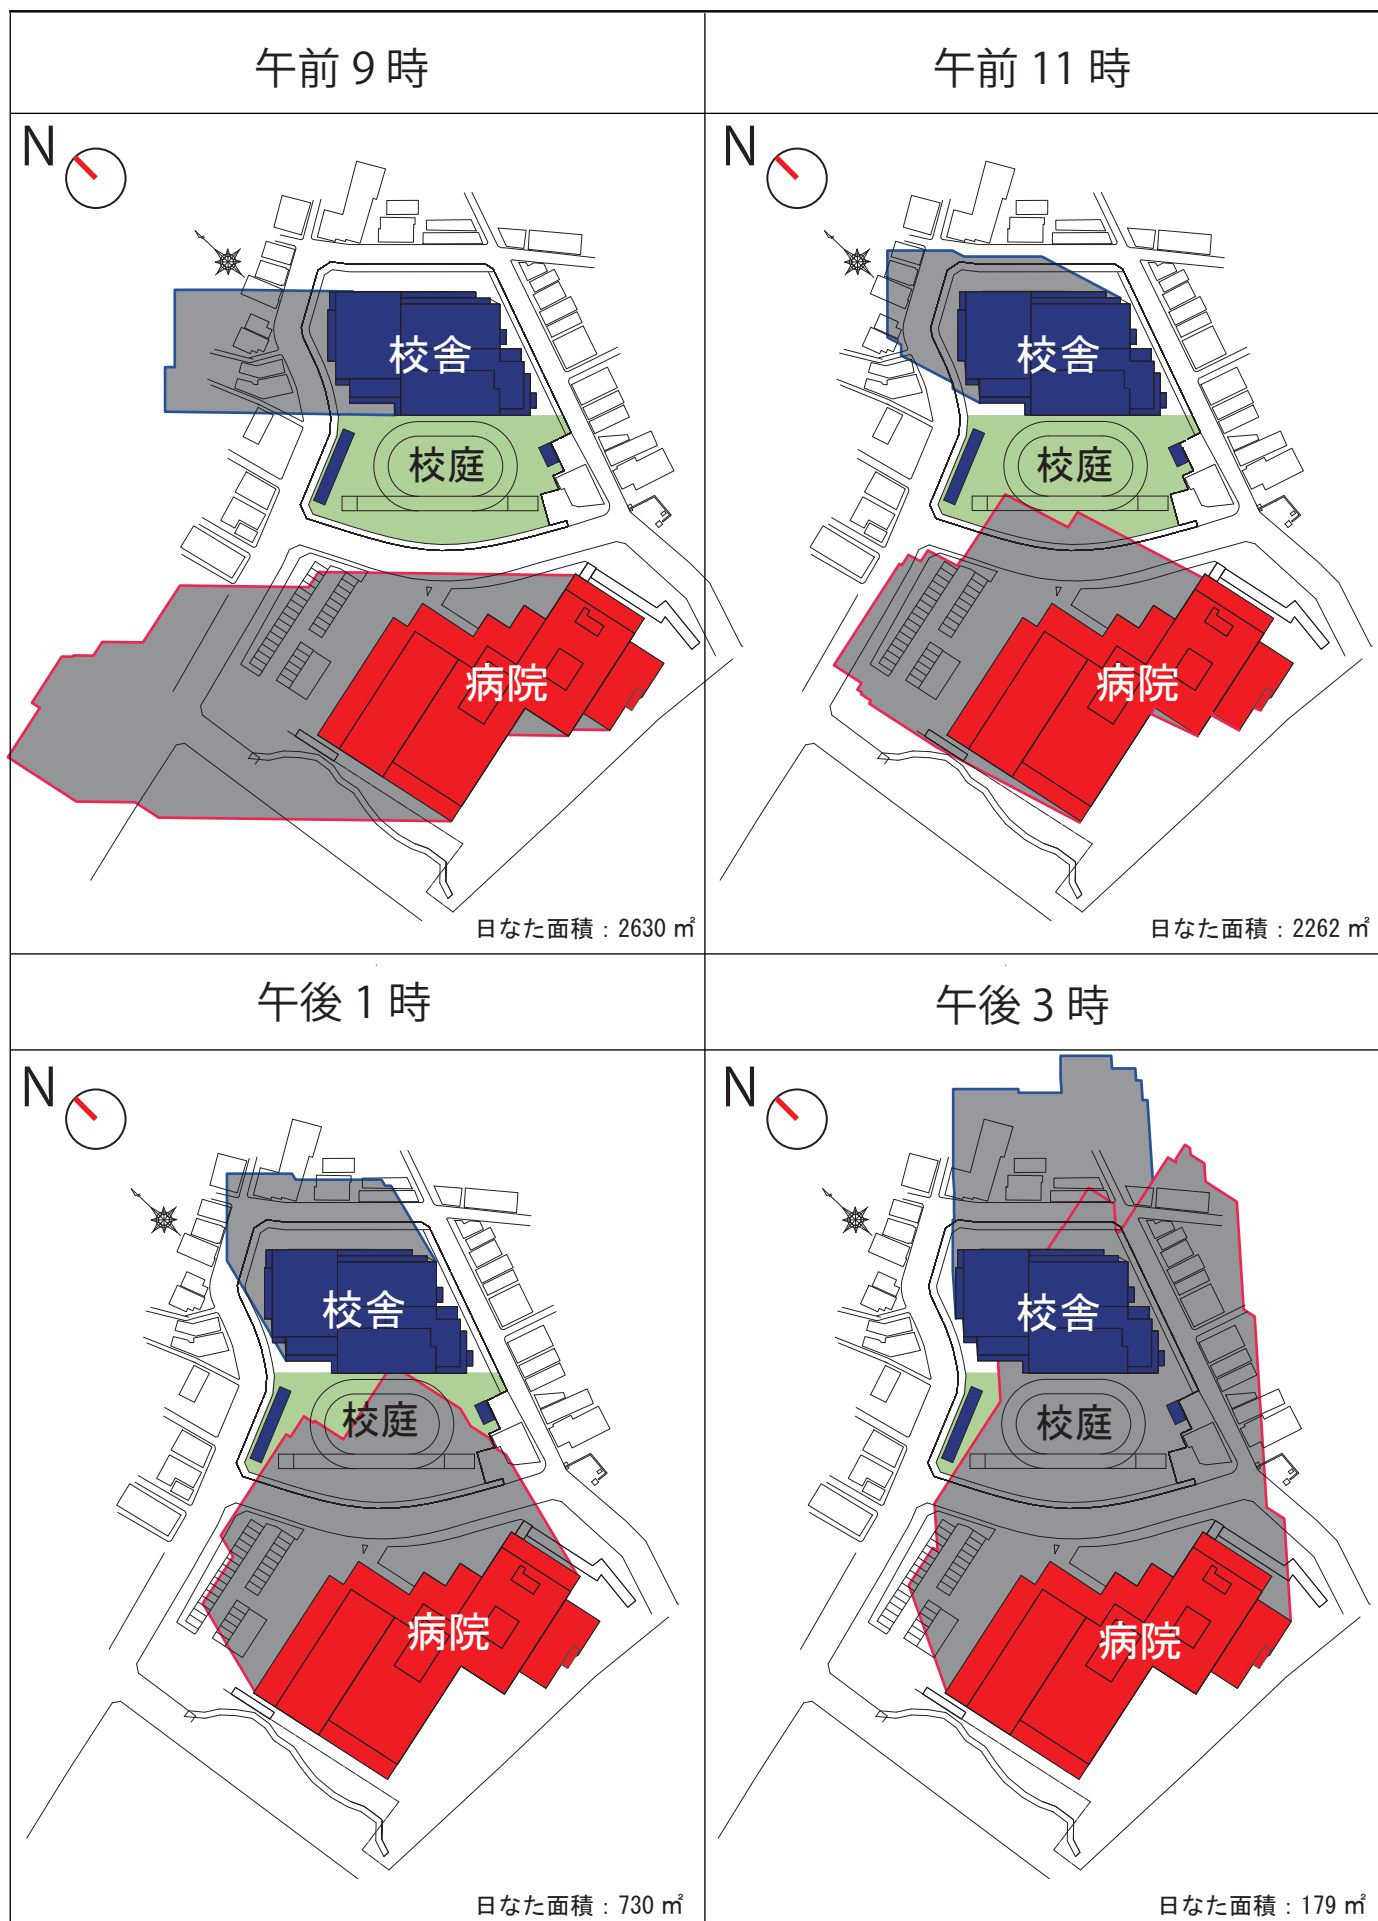


※一般的な時刻日影8時～16時の内、小学校の授業時間帯の代表的な日影を試算し、地盤面は小学校の1FLをGL±0と設定して検討しています。
 ※本図面は検討段階のものであり、各種手続き・届出等により変更となる可能性があります。

B案 春分/秋分日による日影比較図

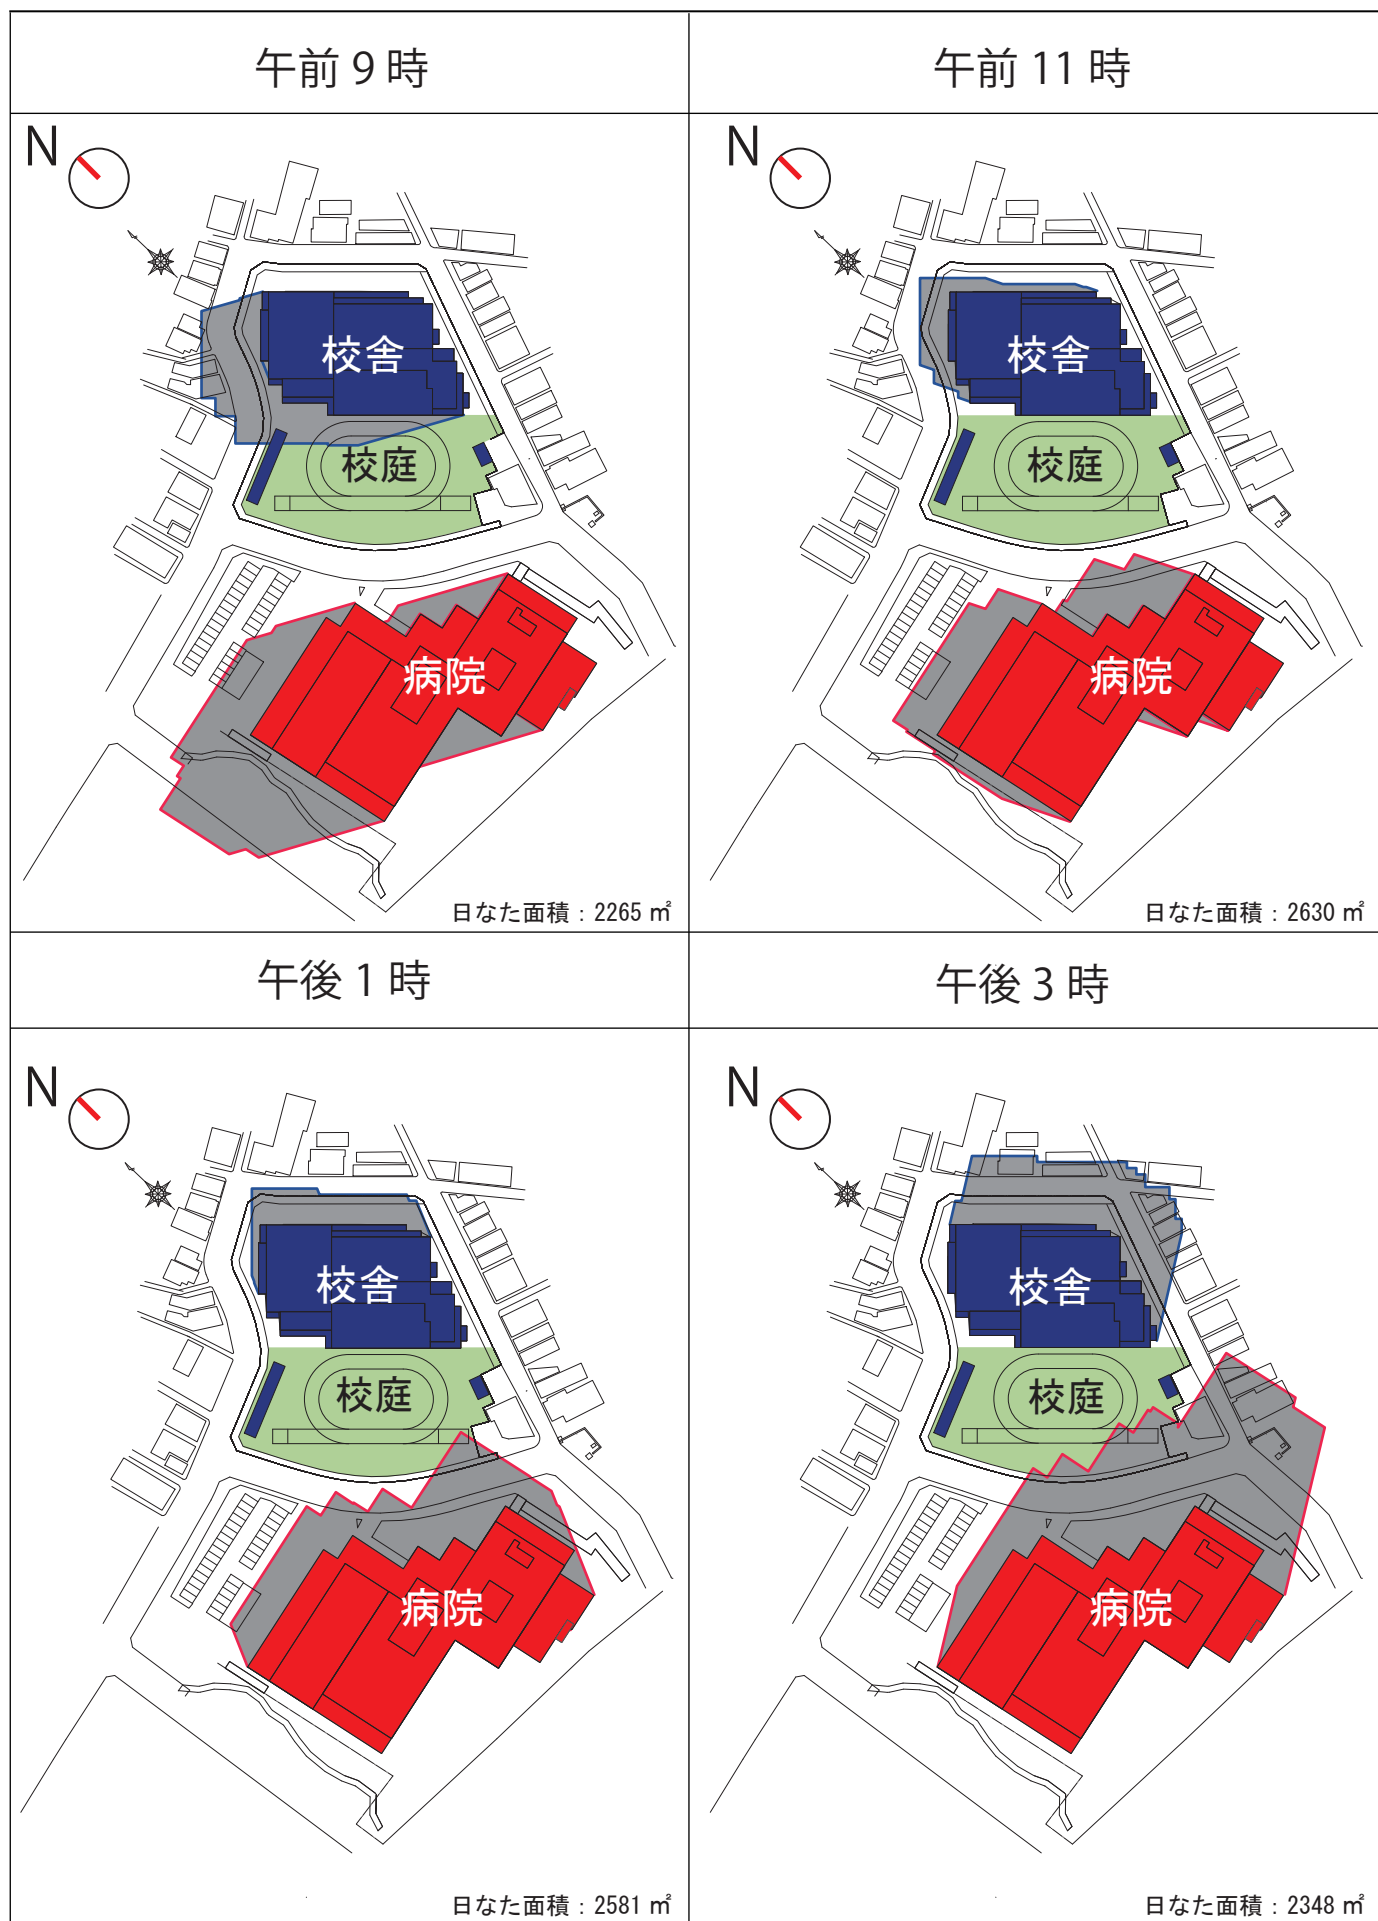


※一般的な時刻日影8時～16時の内、小学校の授業時間帯の代表的な日影を試算し、地盤面は小学校の1FLをGL±0と設定して検討しています。
 ※本図面は検討段階のものであり、各種手続き・届出等により変更となる可能性があります。

B案 夏至日による日影比較図

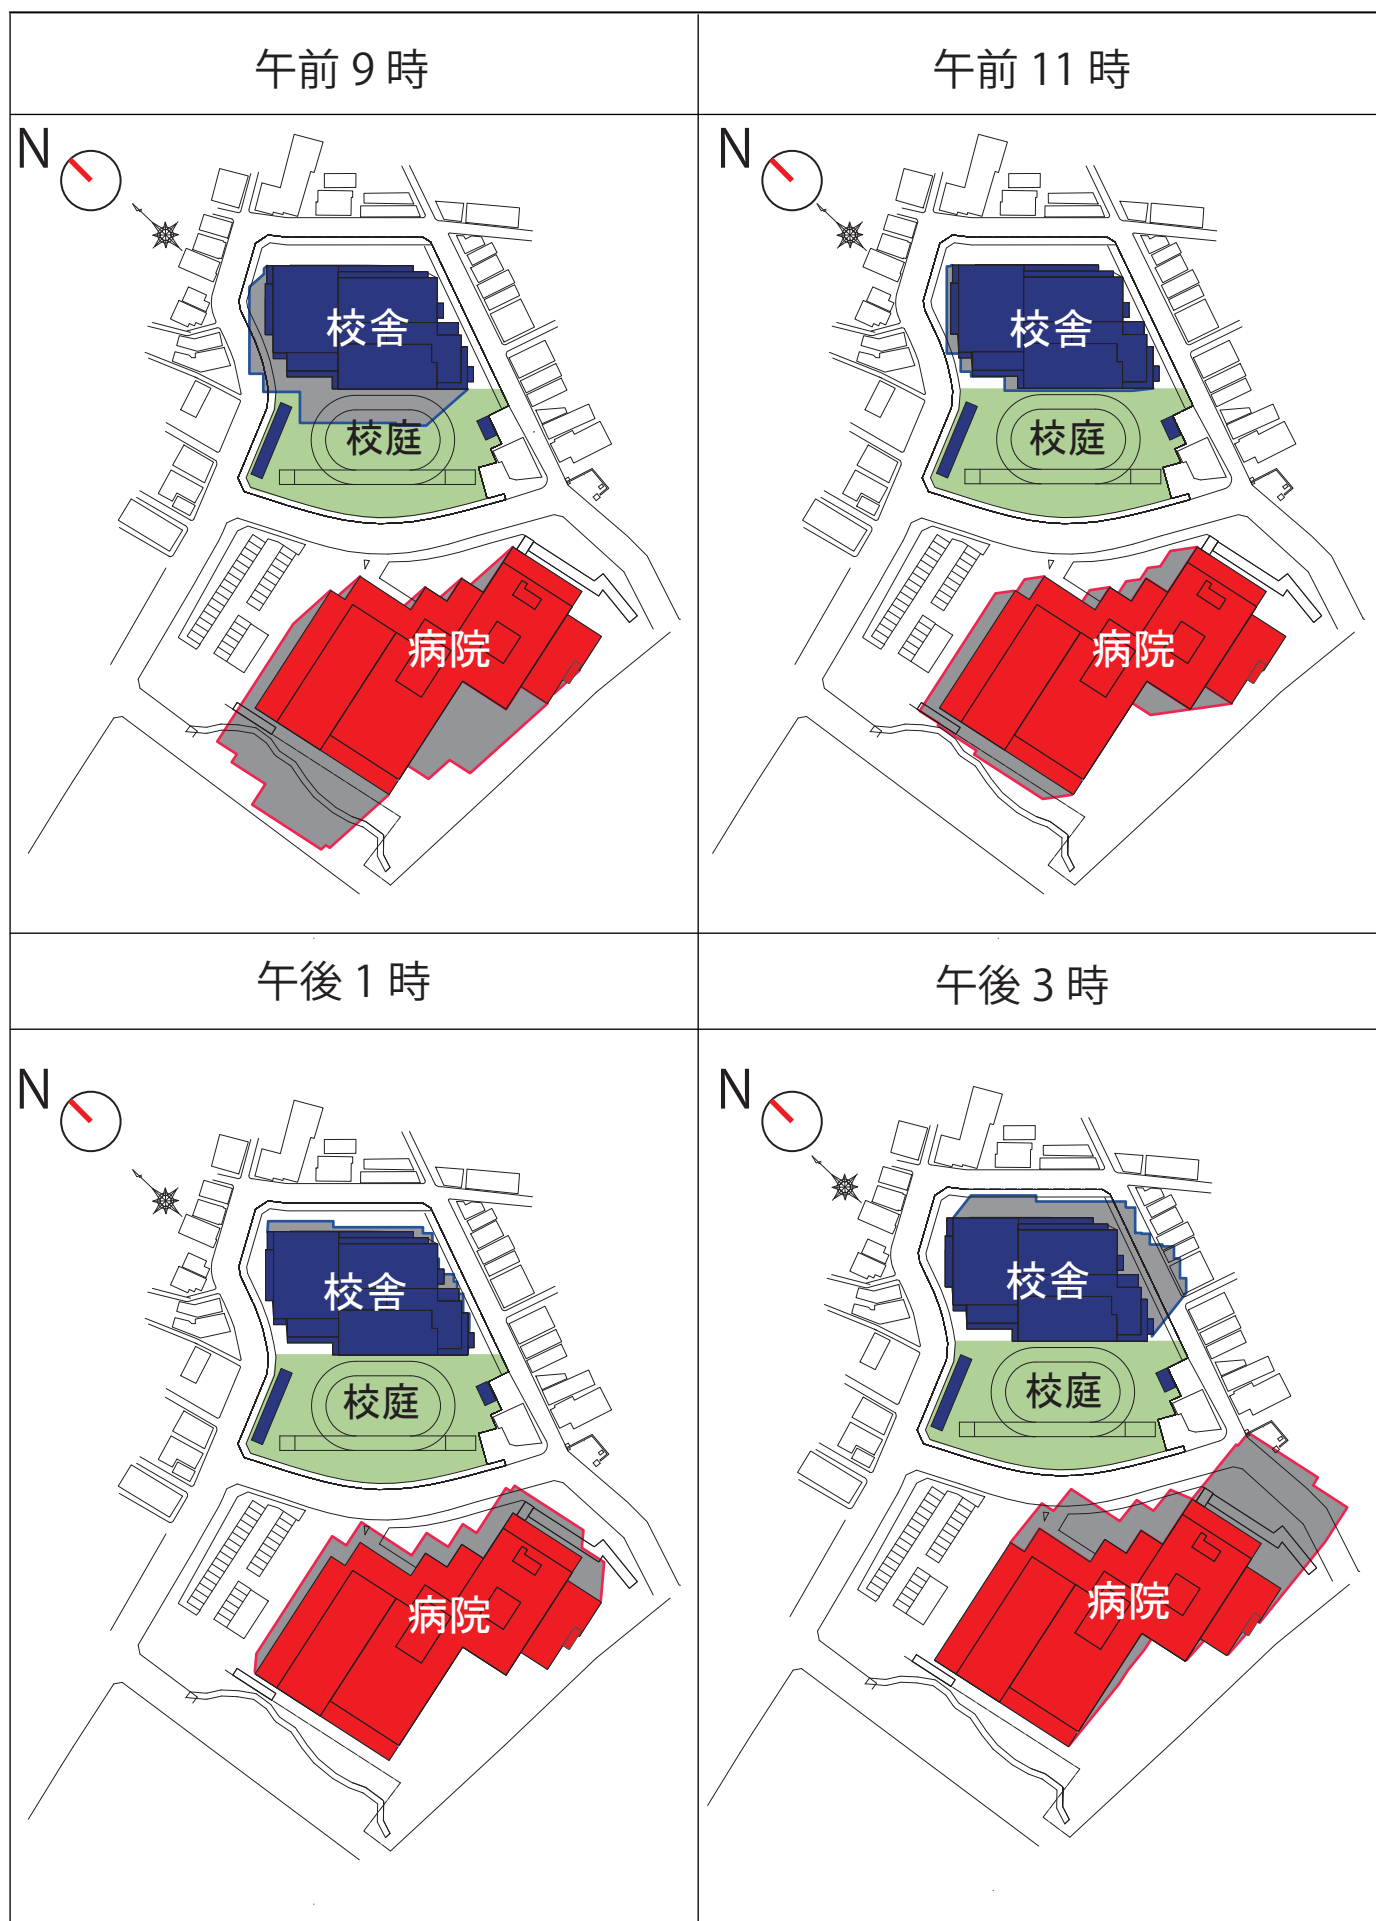

※一般的な時刻日影8時～16時の内、小学校の授業時間帯の代表的な日影を試算し、地盤面は小学校の1FLをGL±0と設定して検討しています。
 ※本図面は検討段階のものであり、各種手続き・届出等により変更となる可能性があります。

B案 水害ハザードマップ重ね図

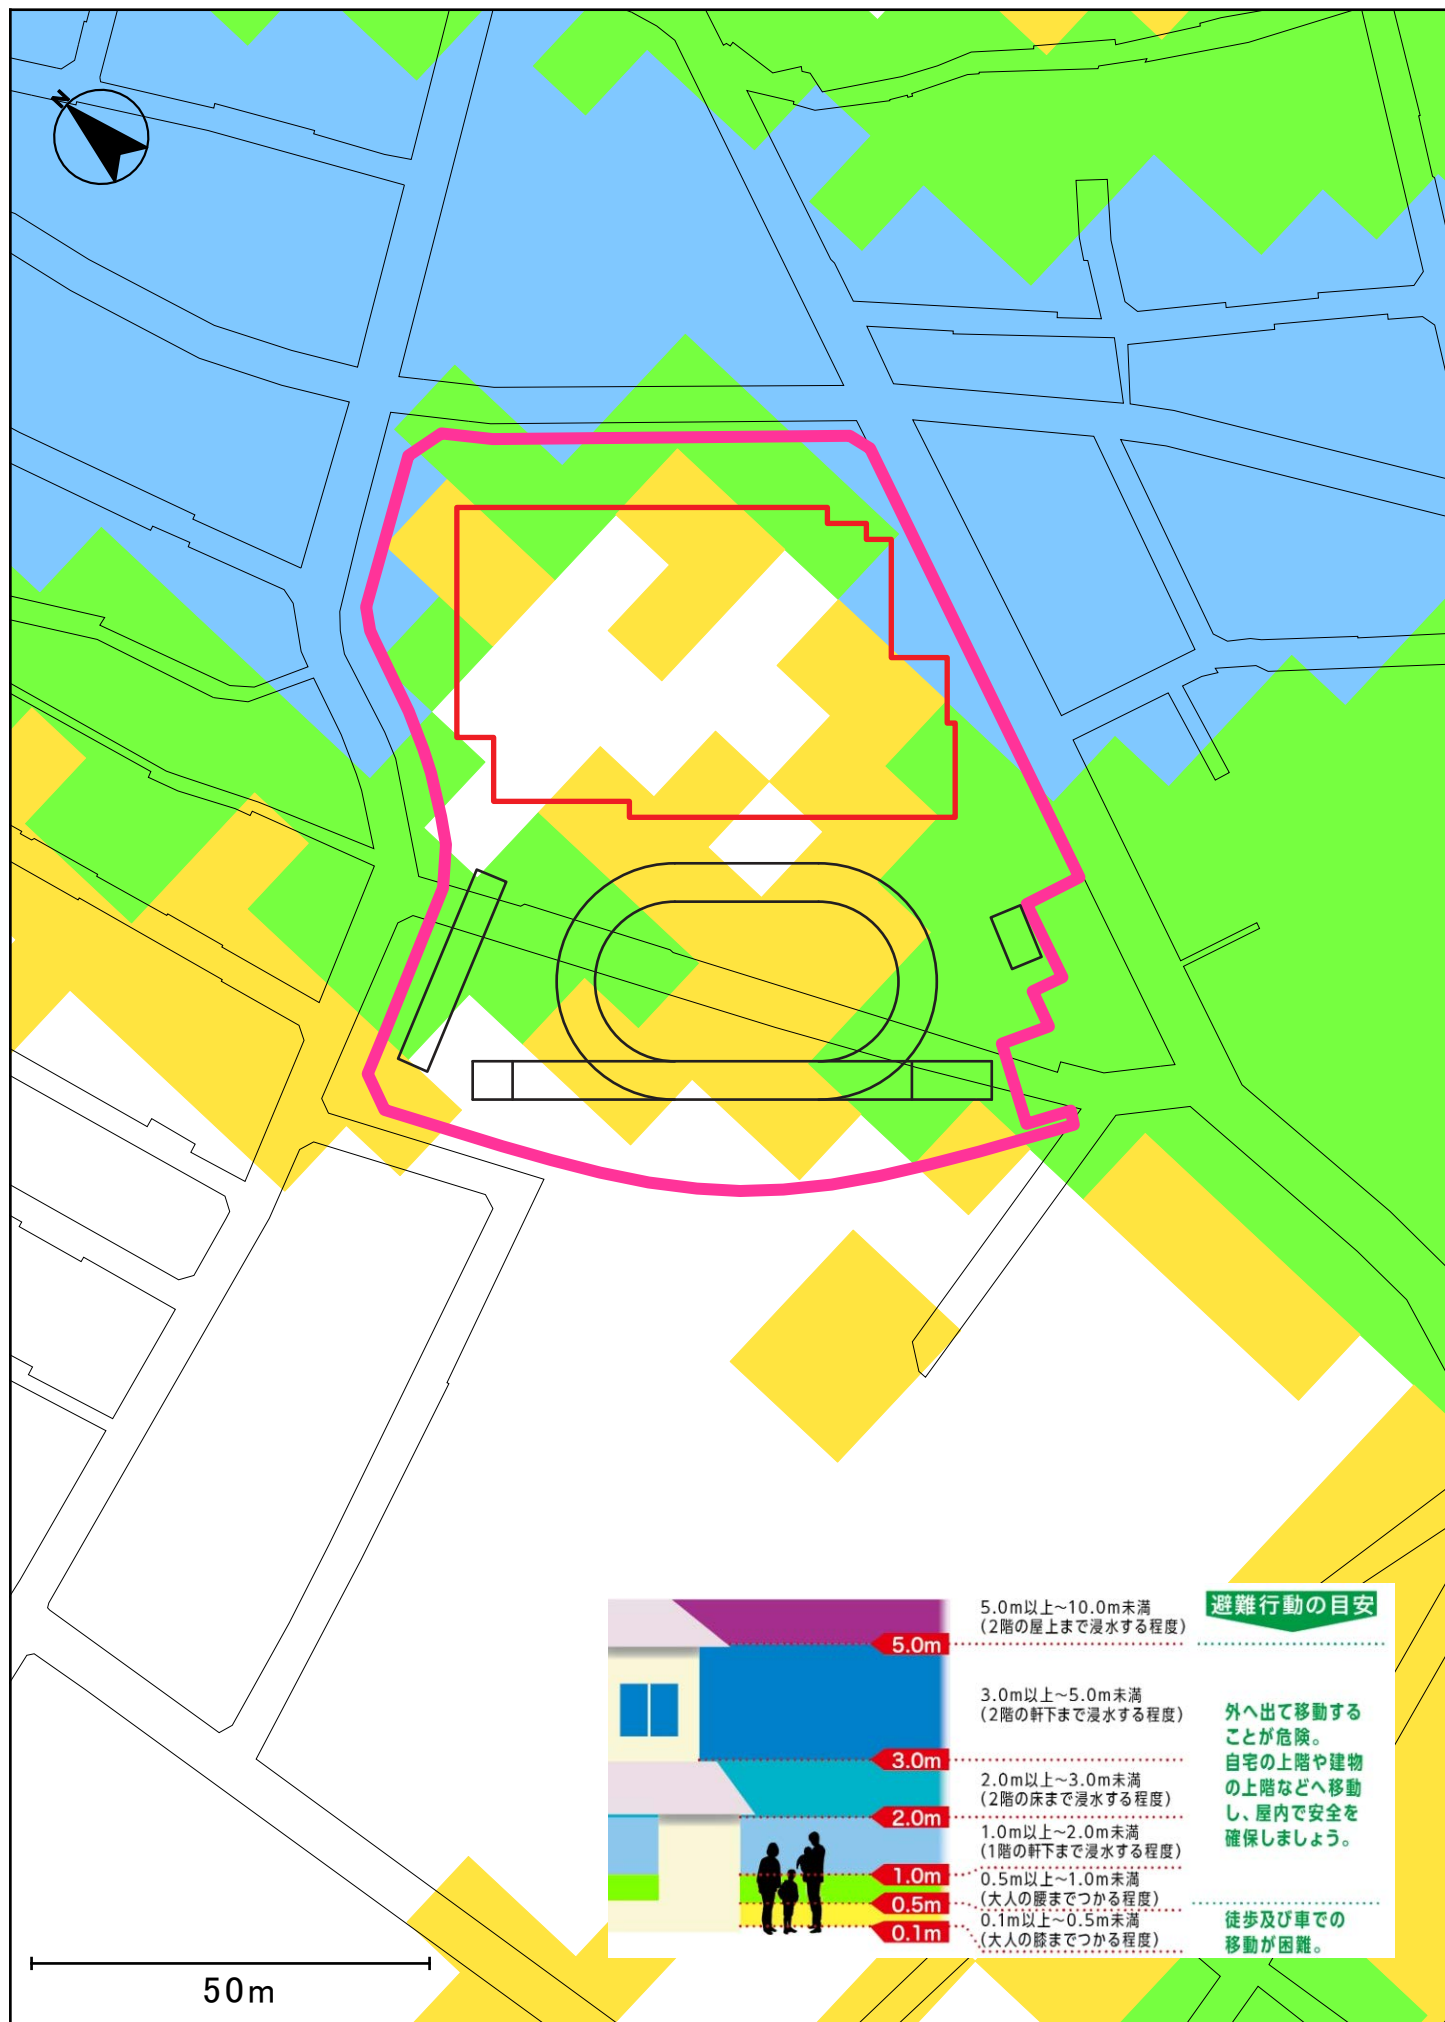

※本図面は検討段階のものであり、各種手続き・届出等により変更となる可能性があります。