

D案

資料 4-D

住居側




病院側道路からの車両出入

病院側

1階平面図兼配置図

S= 1/600

※本図面は検討段階のものであり、
各種手続き・届出等により変更となる可能性があります。

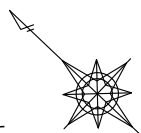


凡例	教室	給食	学校開放	歩道
	特別教室	管理	学童	
	体育	便所	廊下・階段	

D案




一部にワークスペース
を設ける余地あり

3階平面図
S= 1/600

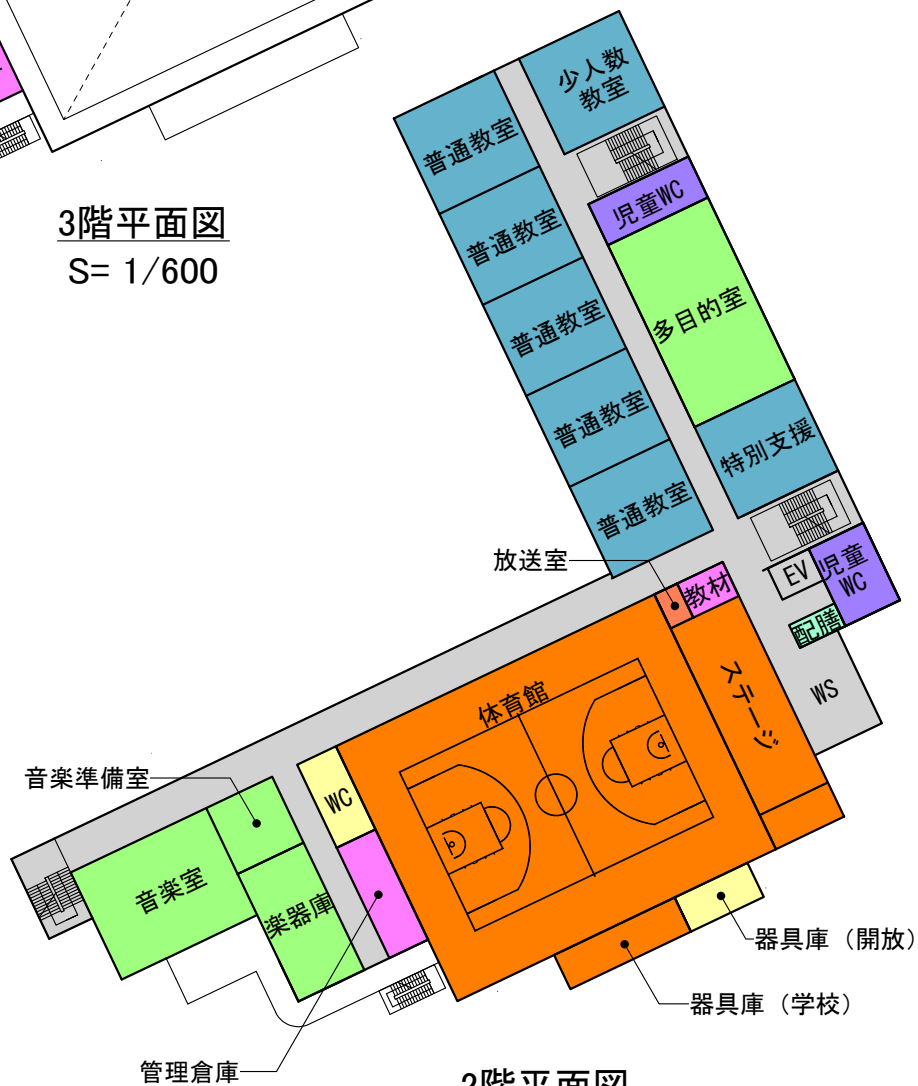

凡例	教室	給食	学校開放	歩道
	特別教室	管理	学童	
	体育	便所	廊下・階段	

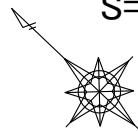


※WSはワークスペースを示します。
※本図面は検討段階のものであり、
各種手続き・届出等により変更となる可能性があります。

D案




5階平面図
S= 1/600

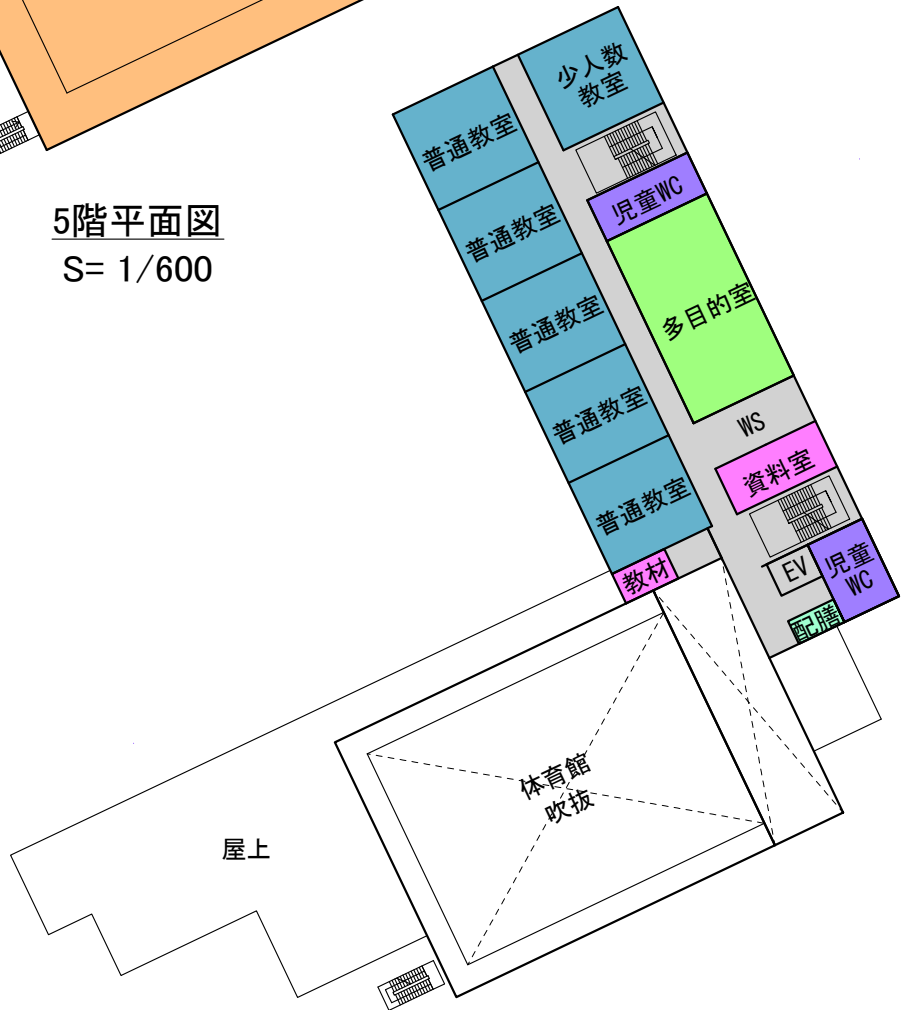



4階平面図
S= 1/600

教室	給食	学校開放	歩道
特別教室	管理	学童	
体育	便所	廊下・階段	

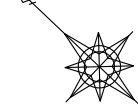


※WSはワークスペースを示します。
※本図面は検討段階のものであり、
各種手続き・届出等により変更となる可能性があります。


D案

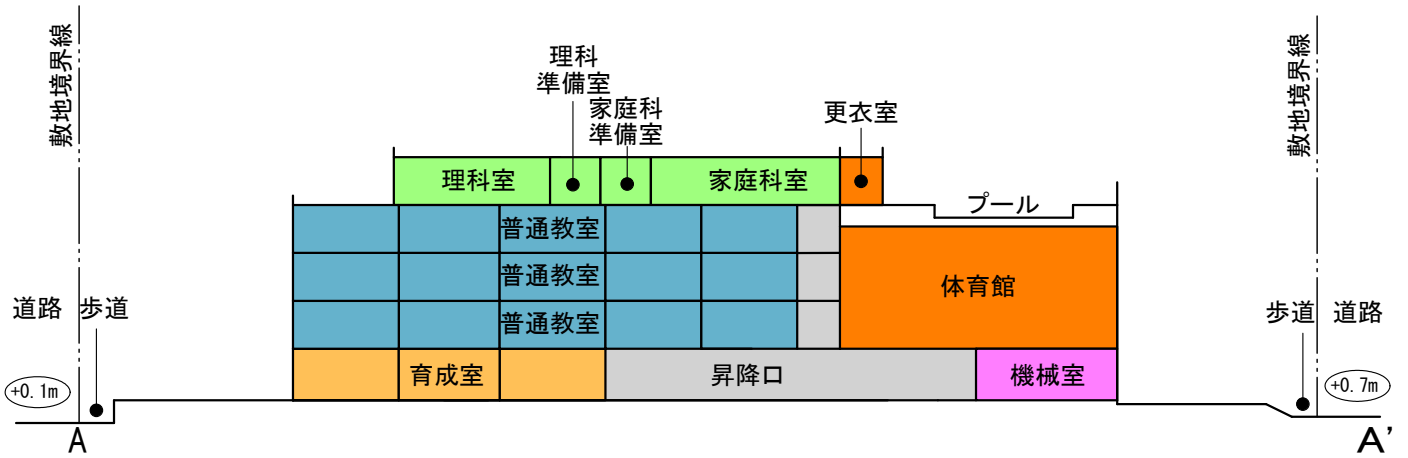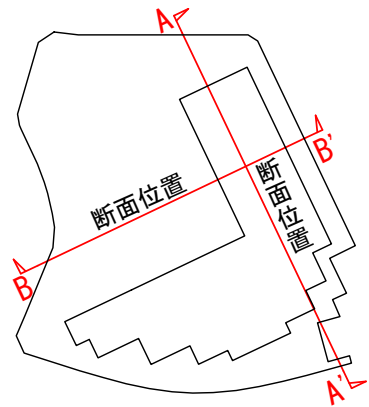

A-A'断面図
S= 1/600

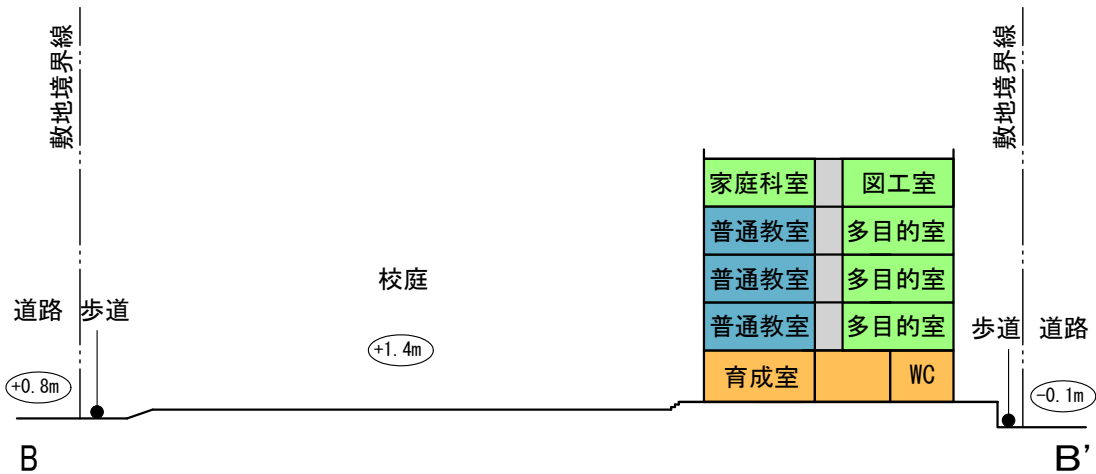


B-B'断面図
S= 1/600

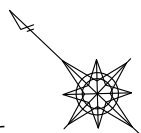

凡例	教室	給食	学校開放	歩道
	特別教室	管理	学童	
	体育	便所	廊下・階段	


※本図面は検討段階のものであり、各種手続き・届出等により変更となる可能性があります。

D案 冬至日による日影比較図

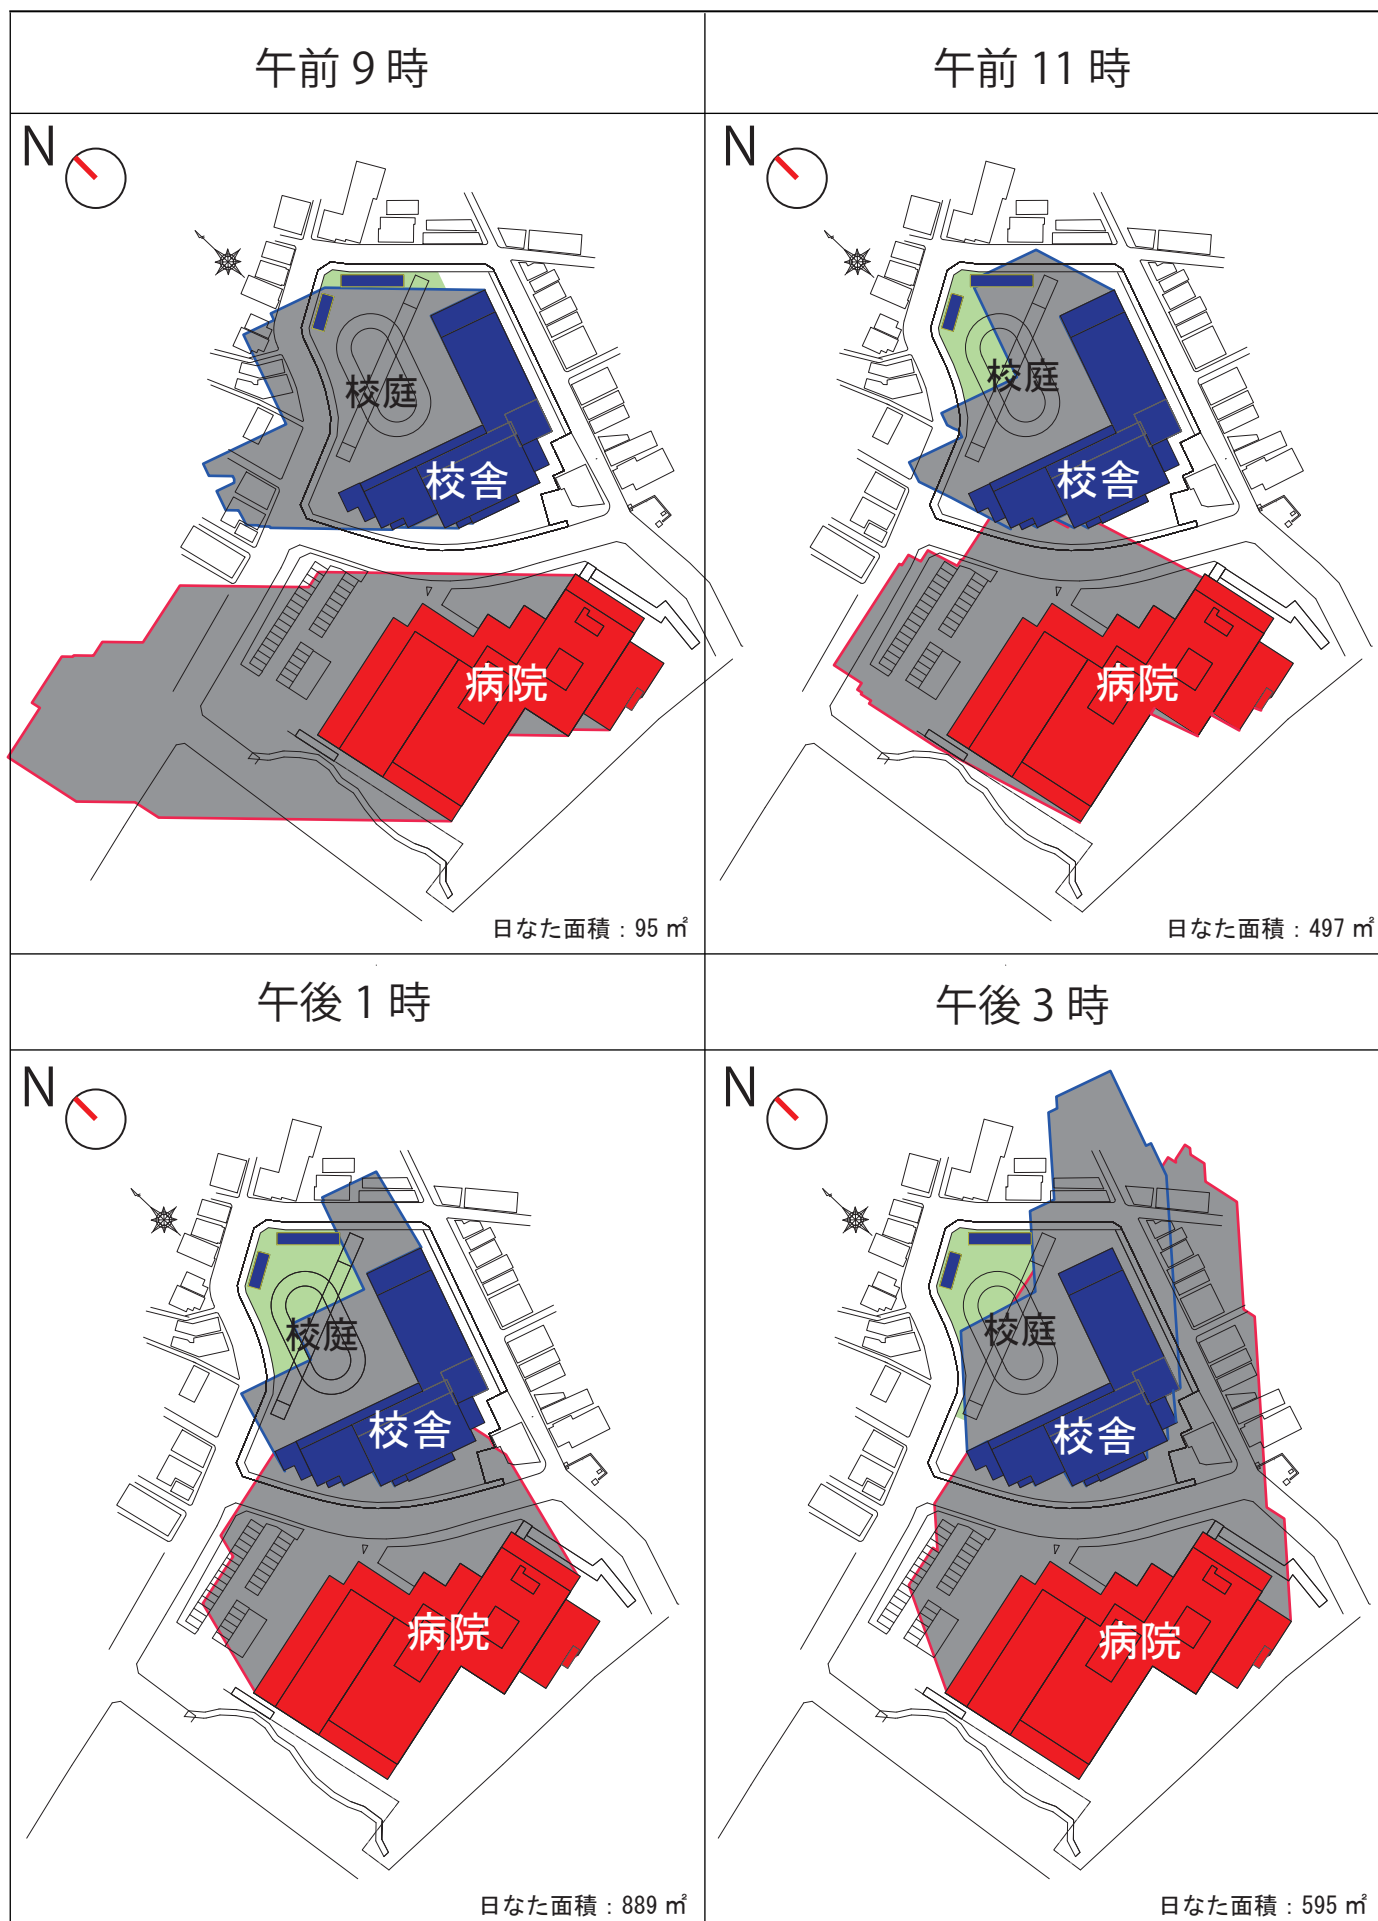


※一般的な時刻日影8時～16時の内、小学校の授業時間帯の代表的な日影を試算し、地盤面は小学校の1FLをGL±0と設定して検討しています。
 ※本図面は検討段階のものであり、各種手続き・届出等により変更となる可能性があります。

D案 春分/秋分日による日影比較図

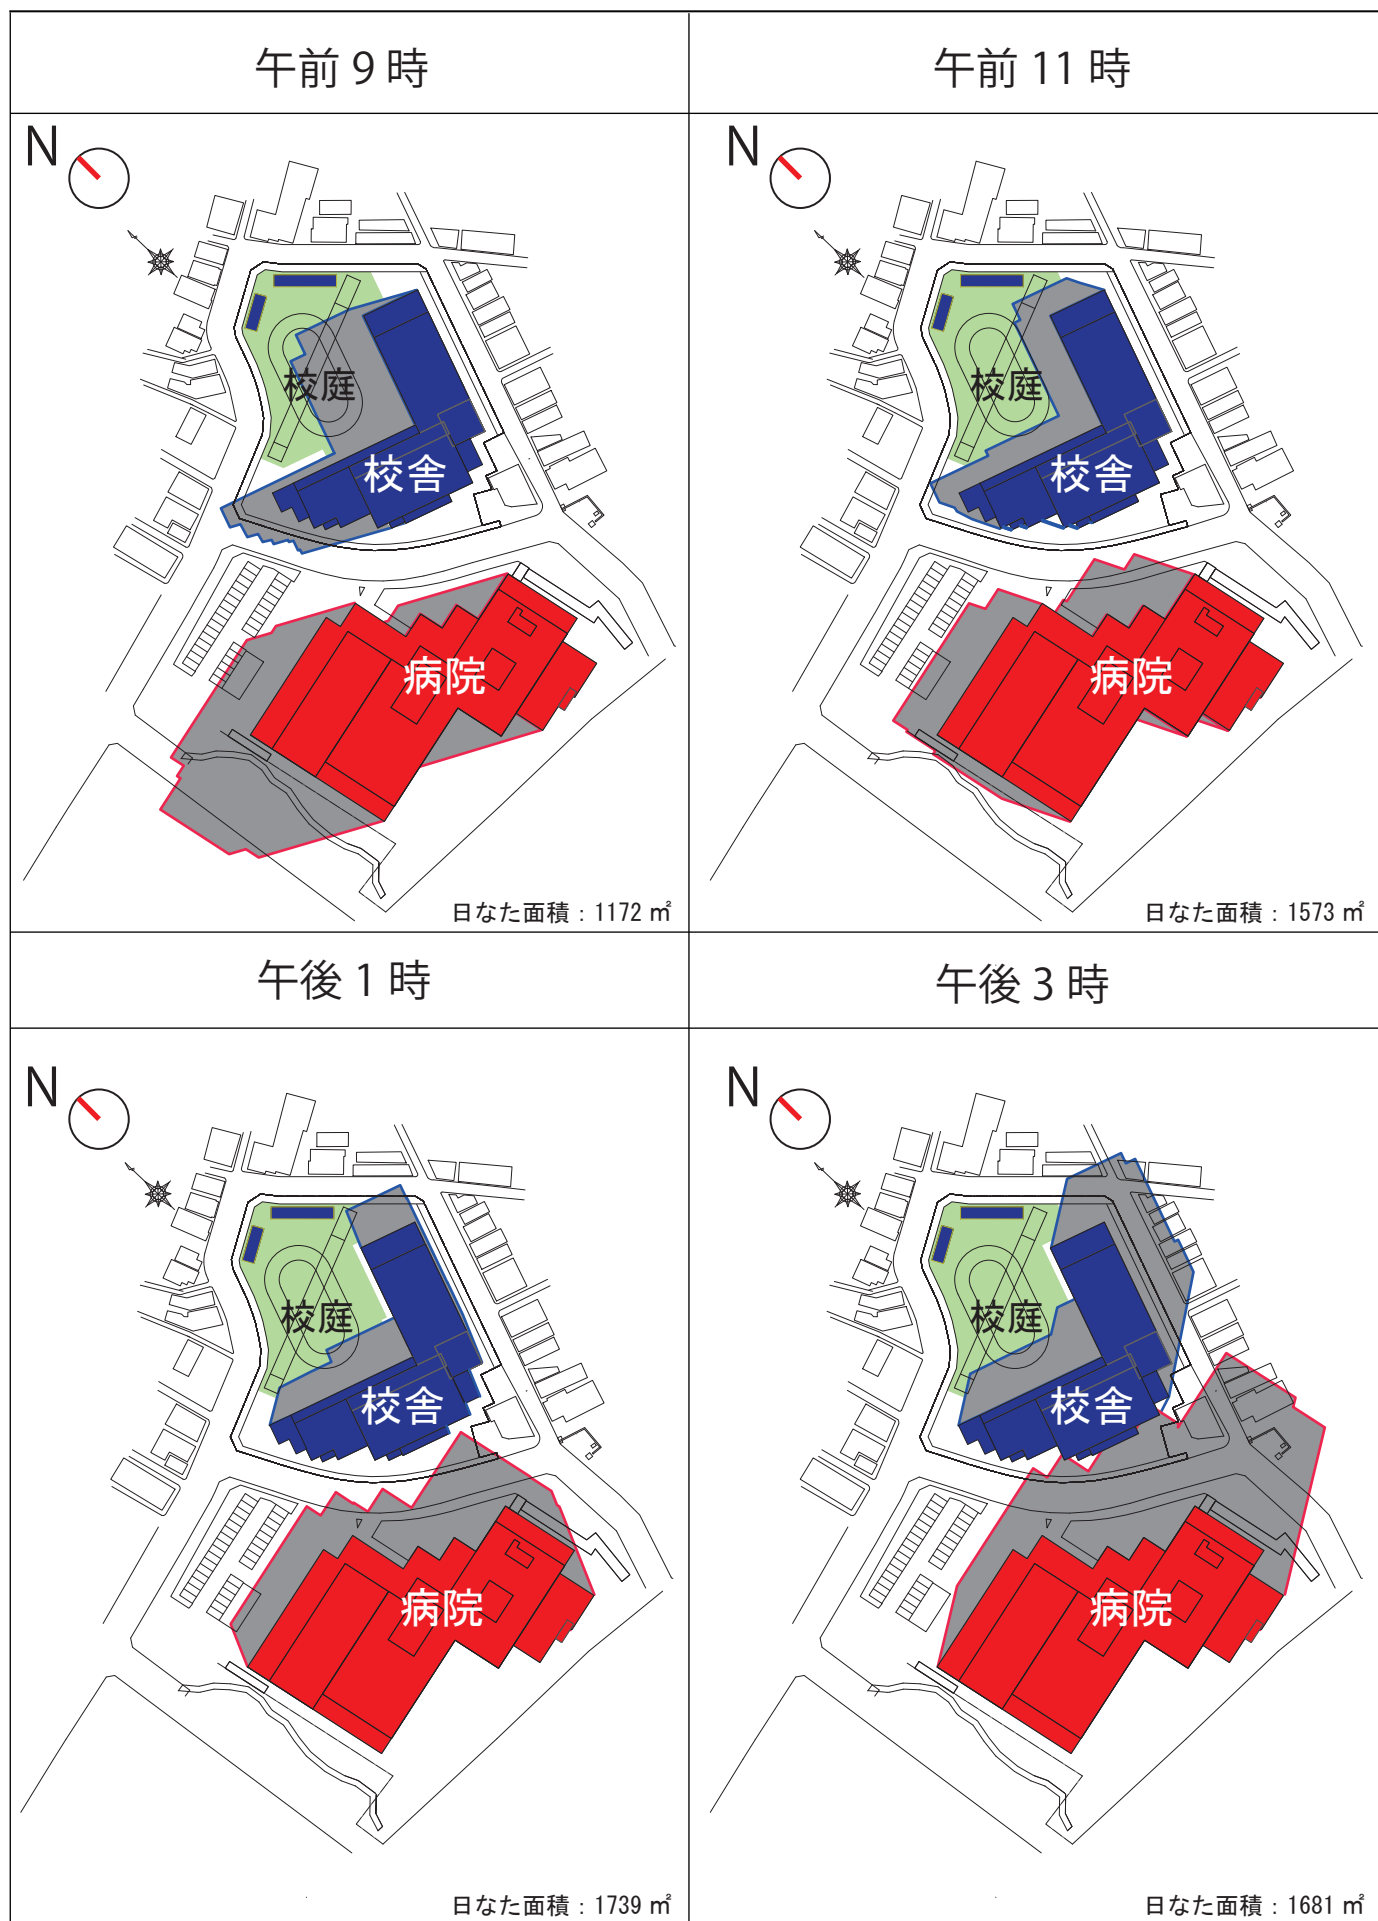


※一般的な時刻日影8時～16時の内、小学校の授業時間帯の代表的な日影を試算し、地盤面は小学校の1FLをGL±0と設定して検討しています。
 ※本図面は検討段階のものであり、各種手続き・届出等により変更となる可能性があります。

D案 夏至日による日影比較図

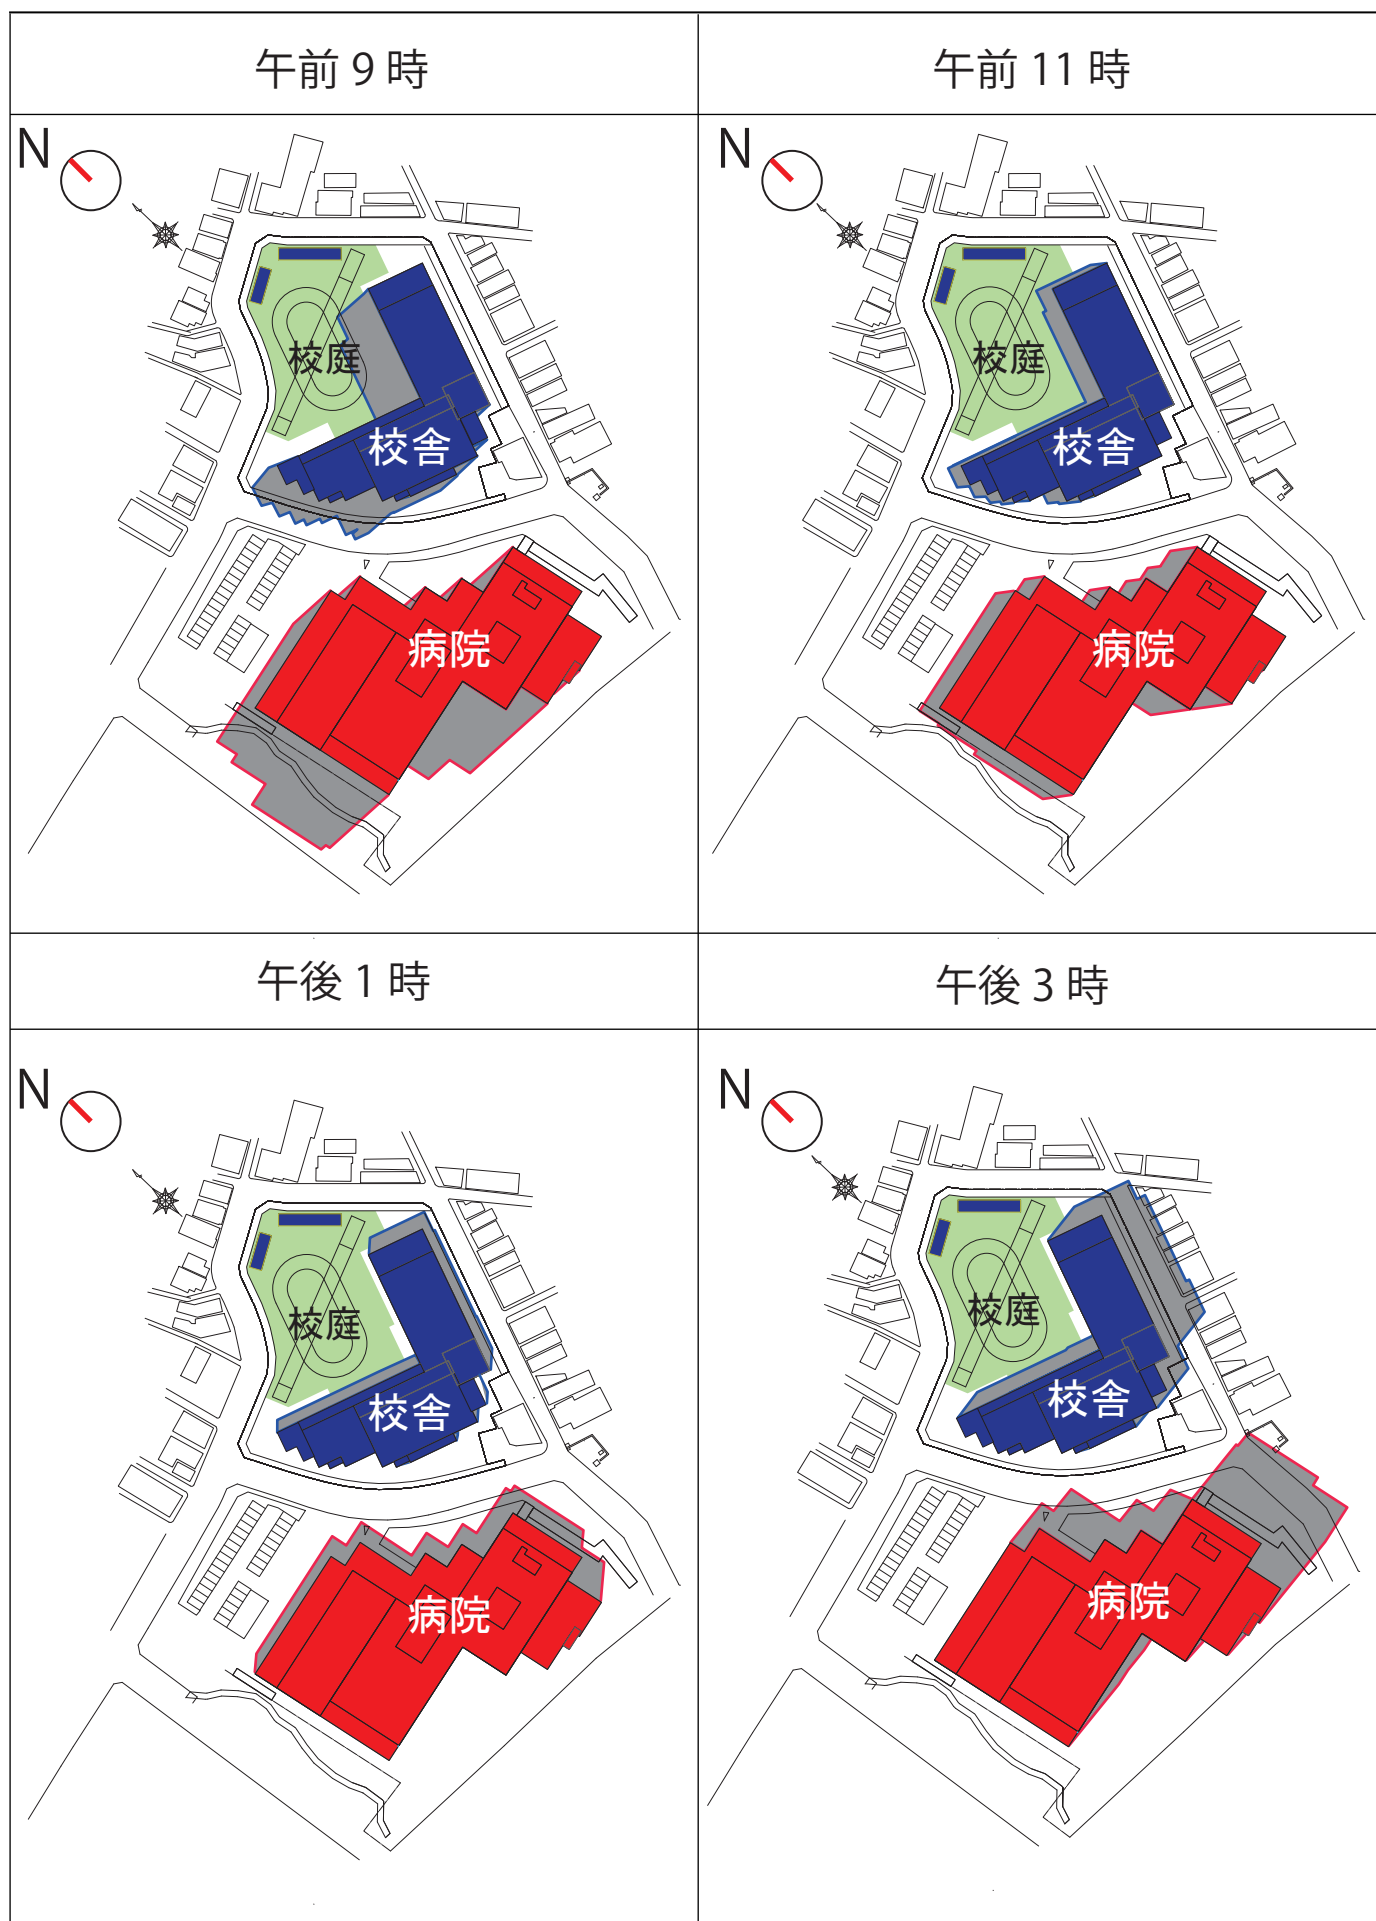

※一般的な時刻日影8時～16時の内、小学校の授業時間帯の代表的な日影を試算し、地盤面は小学校の1FLをGL±0と設定して検討しています。
 ※本図面は検討段階のものであり、各種手続き・届出等により変更となる可能性があります。

D案 水害ハザードマップ重ね図

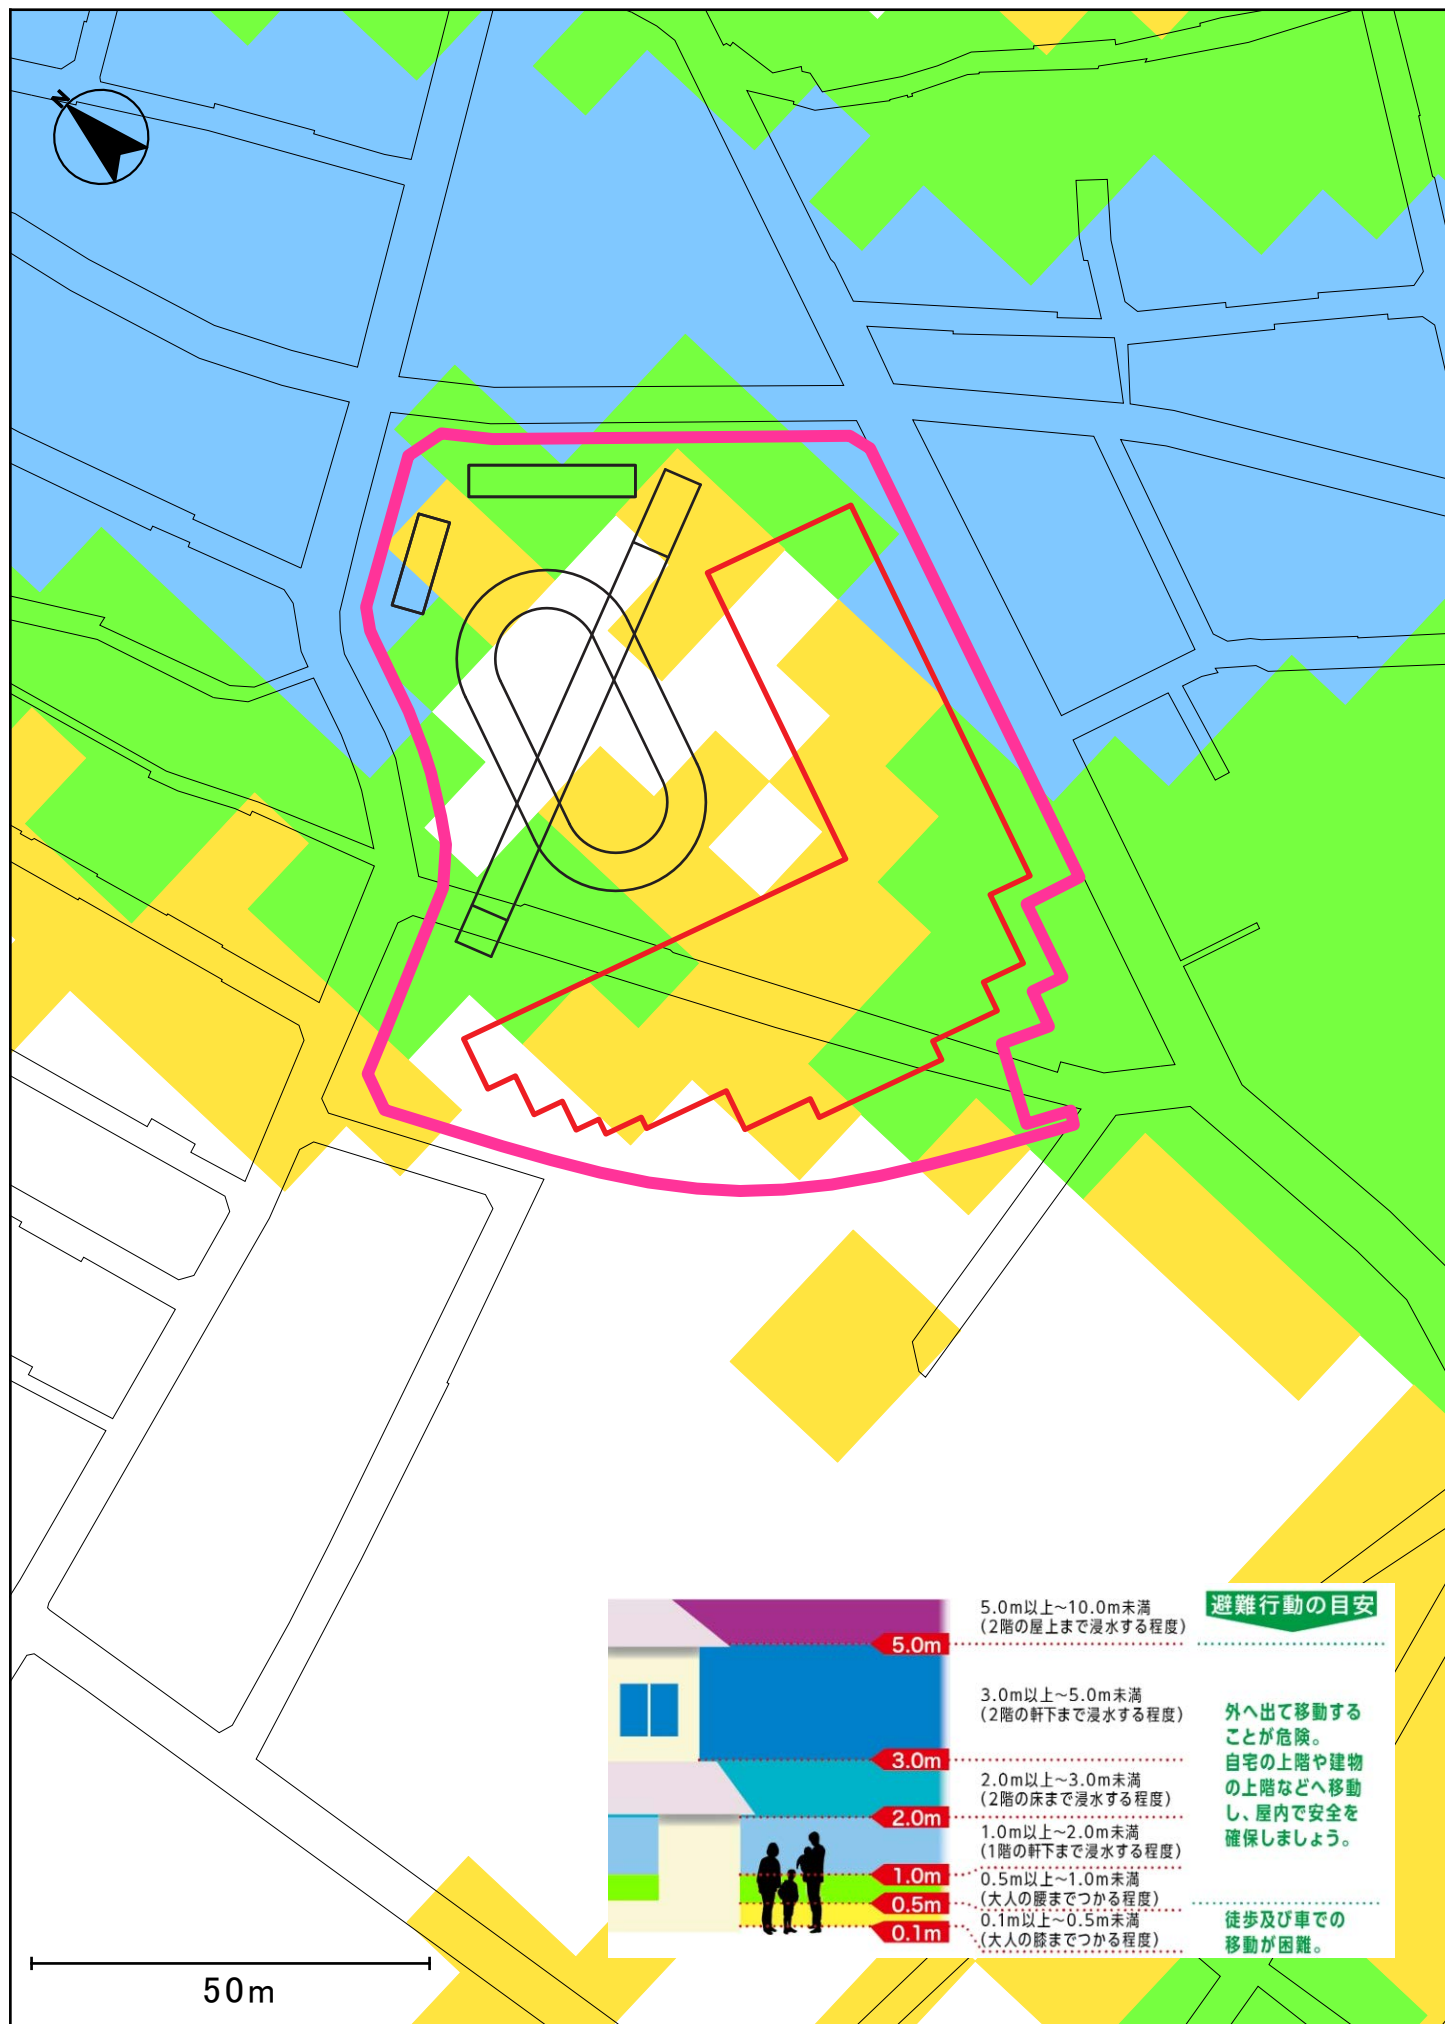

※本図面は検討段階のものであり、各種手続き・届出等により変更となる可能性があります。