

A案

資料 4-A




1階平面図兼配置図

S= 1/600



病院側

※本図面は検討段階のものであり、各種手続き・届出等により変更となる可能性があります。

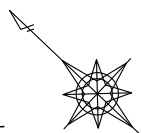


凡例	教室	給食	学校開放	歩道
	特別教室	管理	学童	
	体育	便所	廊下・階段	

A案

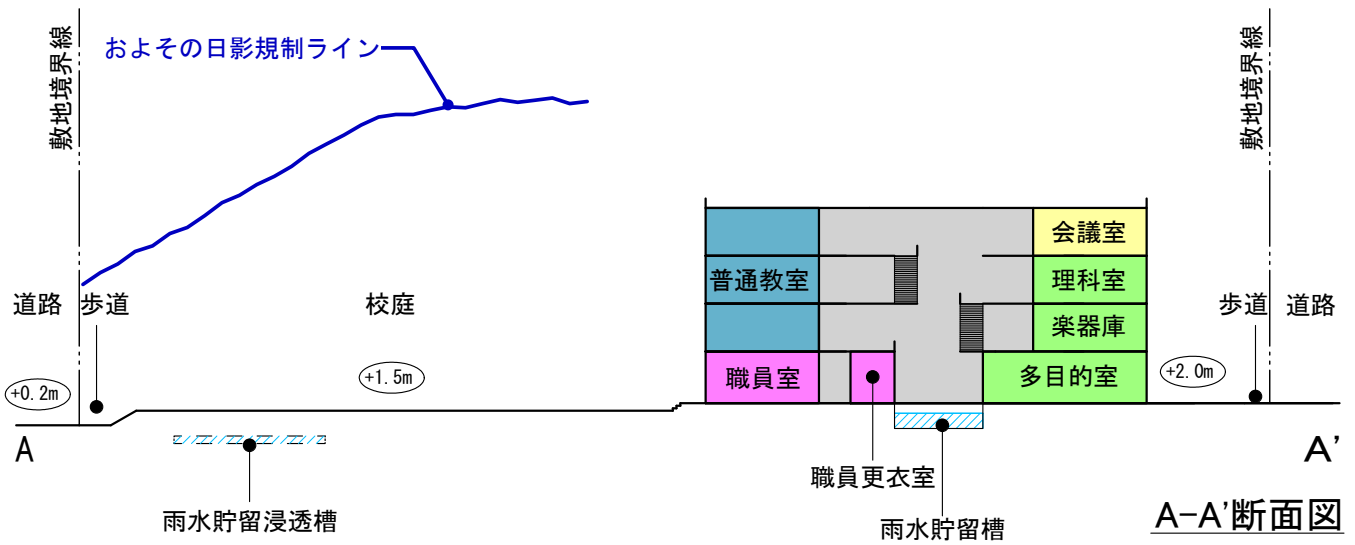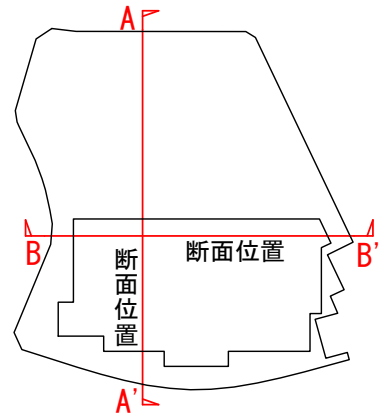


A-A'断面図
S= 1/600

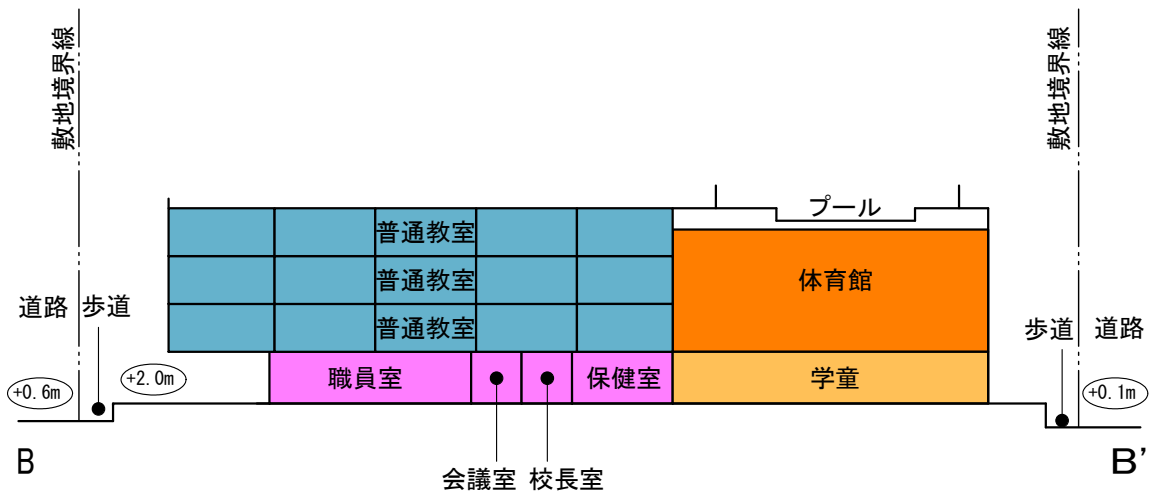


B-B'断面図
S= 1/600

※本図面は検討段階のものであり、
各種手続き・届出等により変更となる可能性があります。

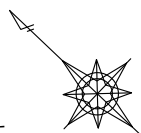

凡例	教室	給食	学校開放	歩道
	特別教室	管理	学童	
	体育	便所	廊下・階段	

A案 水害ハザードマップ重ね図

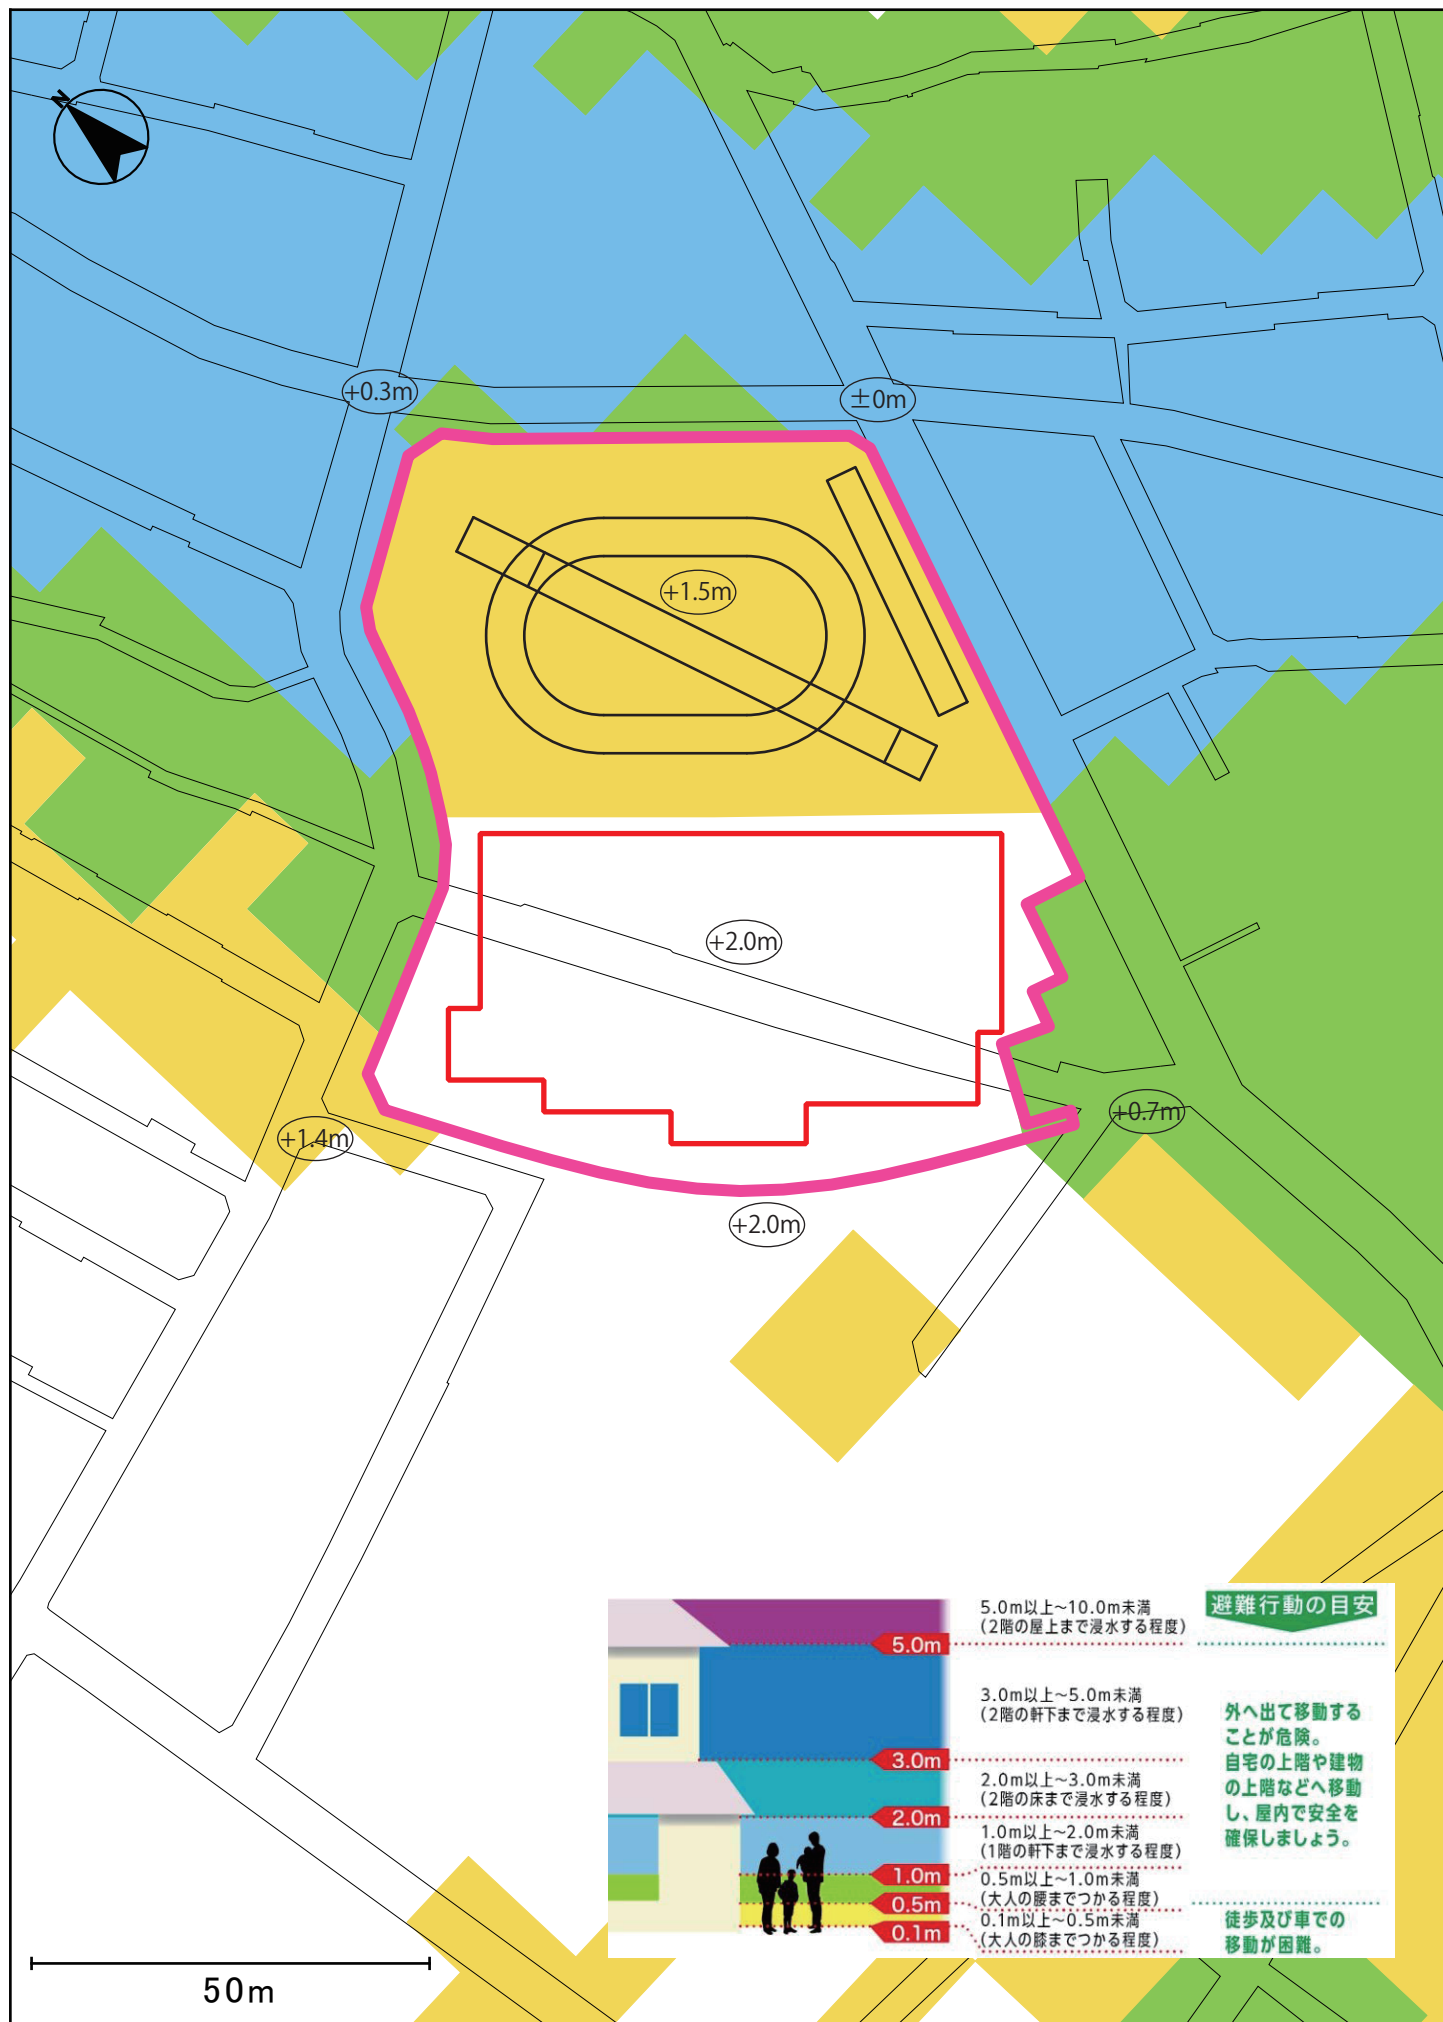

※本図面は検討段階のものであり、各種手続き・届出等により変更となる可能性があります。

B案


資料 4-B



1階平面図兼配置図

S= 1/600



※本図面は検討段階のものであり、各種手続き・届出等により変更となる可能性があります。

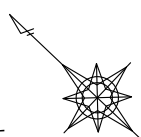

凡例	教室	給食	学校開放	歩道
	特別教室	管理	学童	
	体育	便所	廊下・階段	


B案

1FL=+0.5m

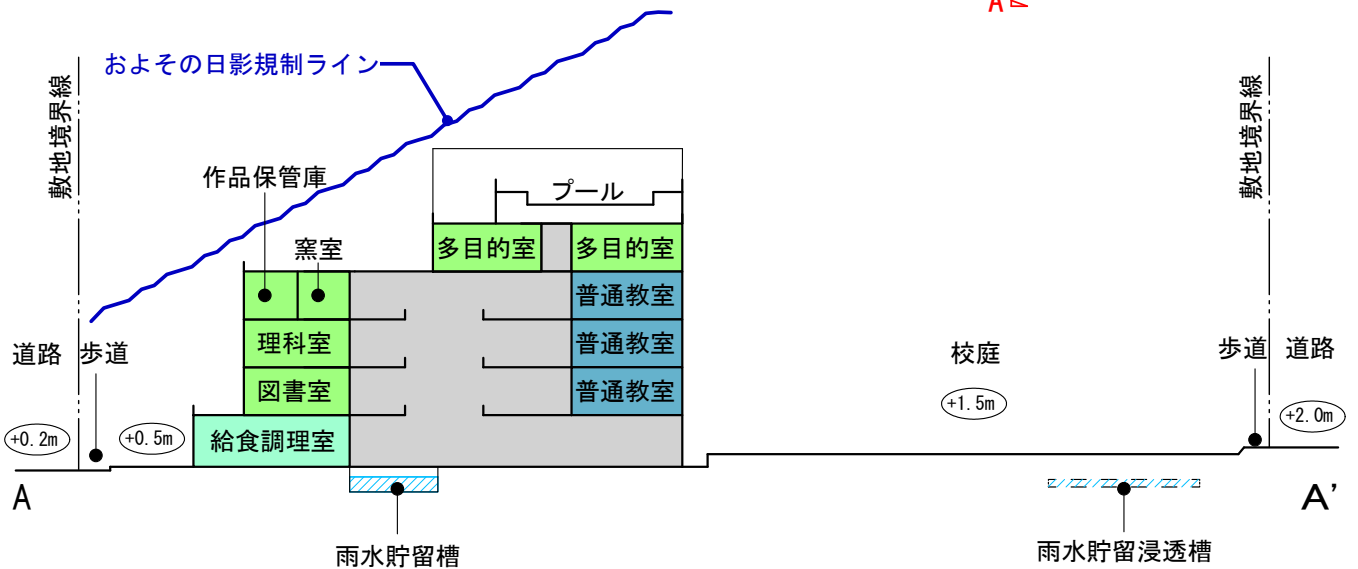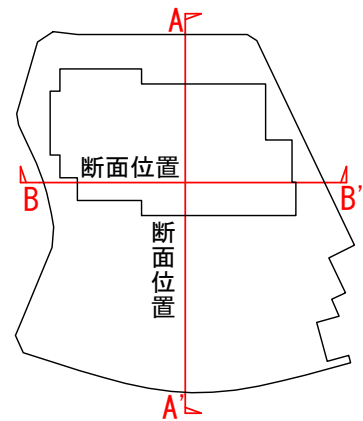

A-A'断面図


S= 1/600

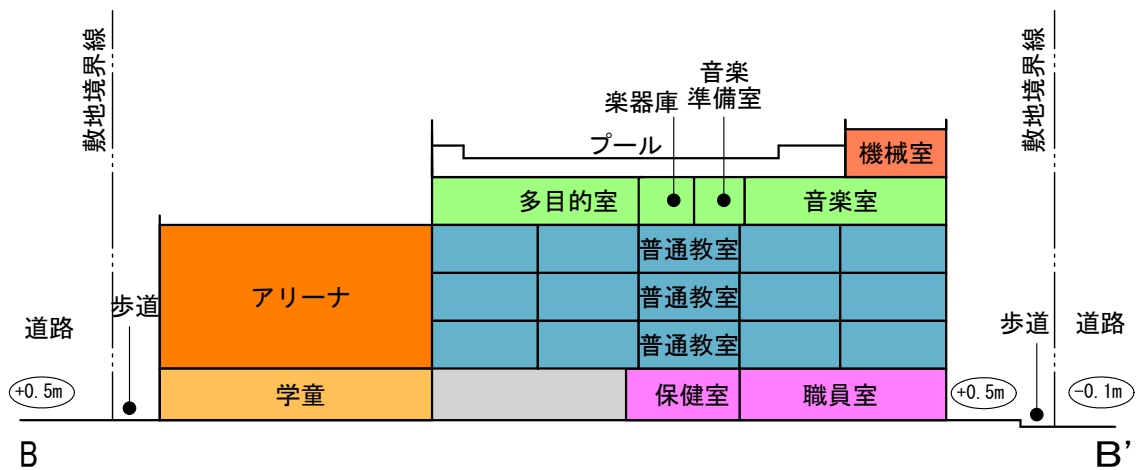

B-B'断面図


S= 1/600

※本図面は検討段階のものであり、
各種手続き・届出等により変更となる可能性があります。

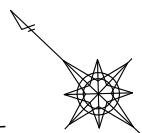


凡例	教室	給食	学校開放	歩道
	特別教室	管理	学童	
	体育	便所	廊下・階段	

B案 水害ハザードマップ重ね図

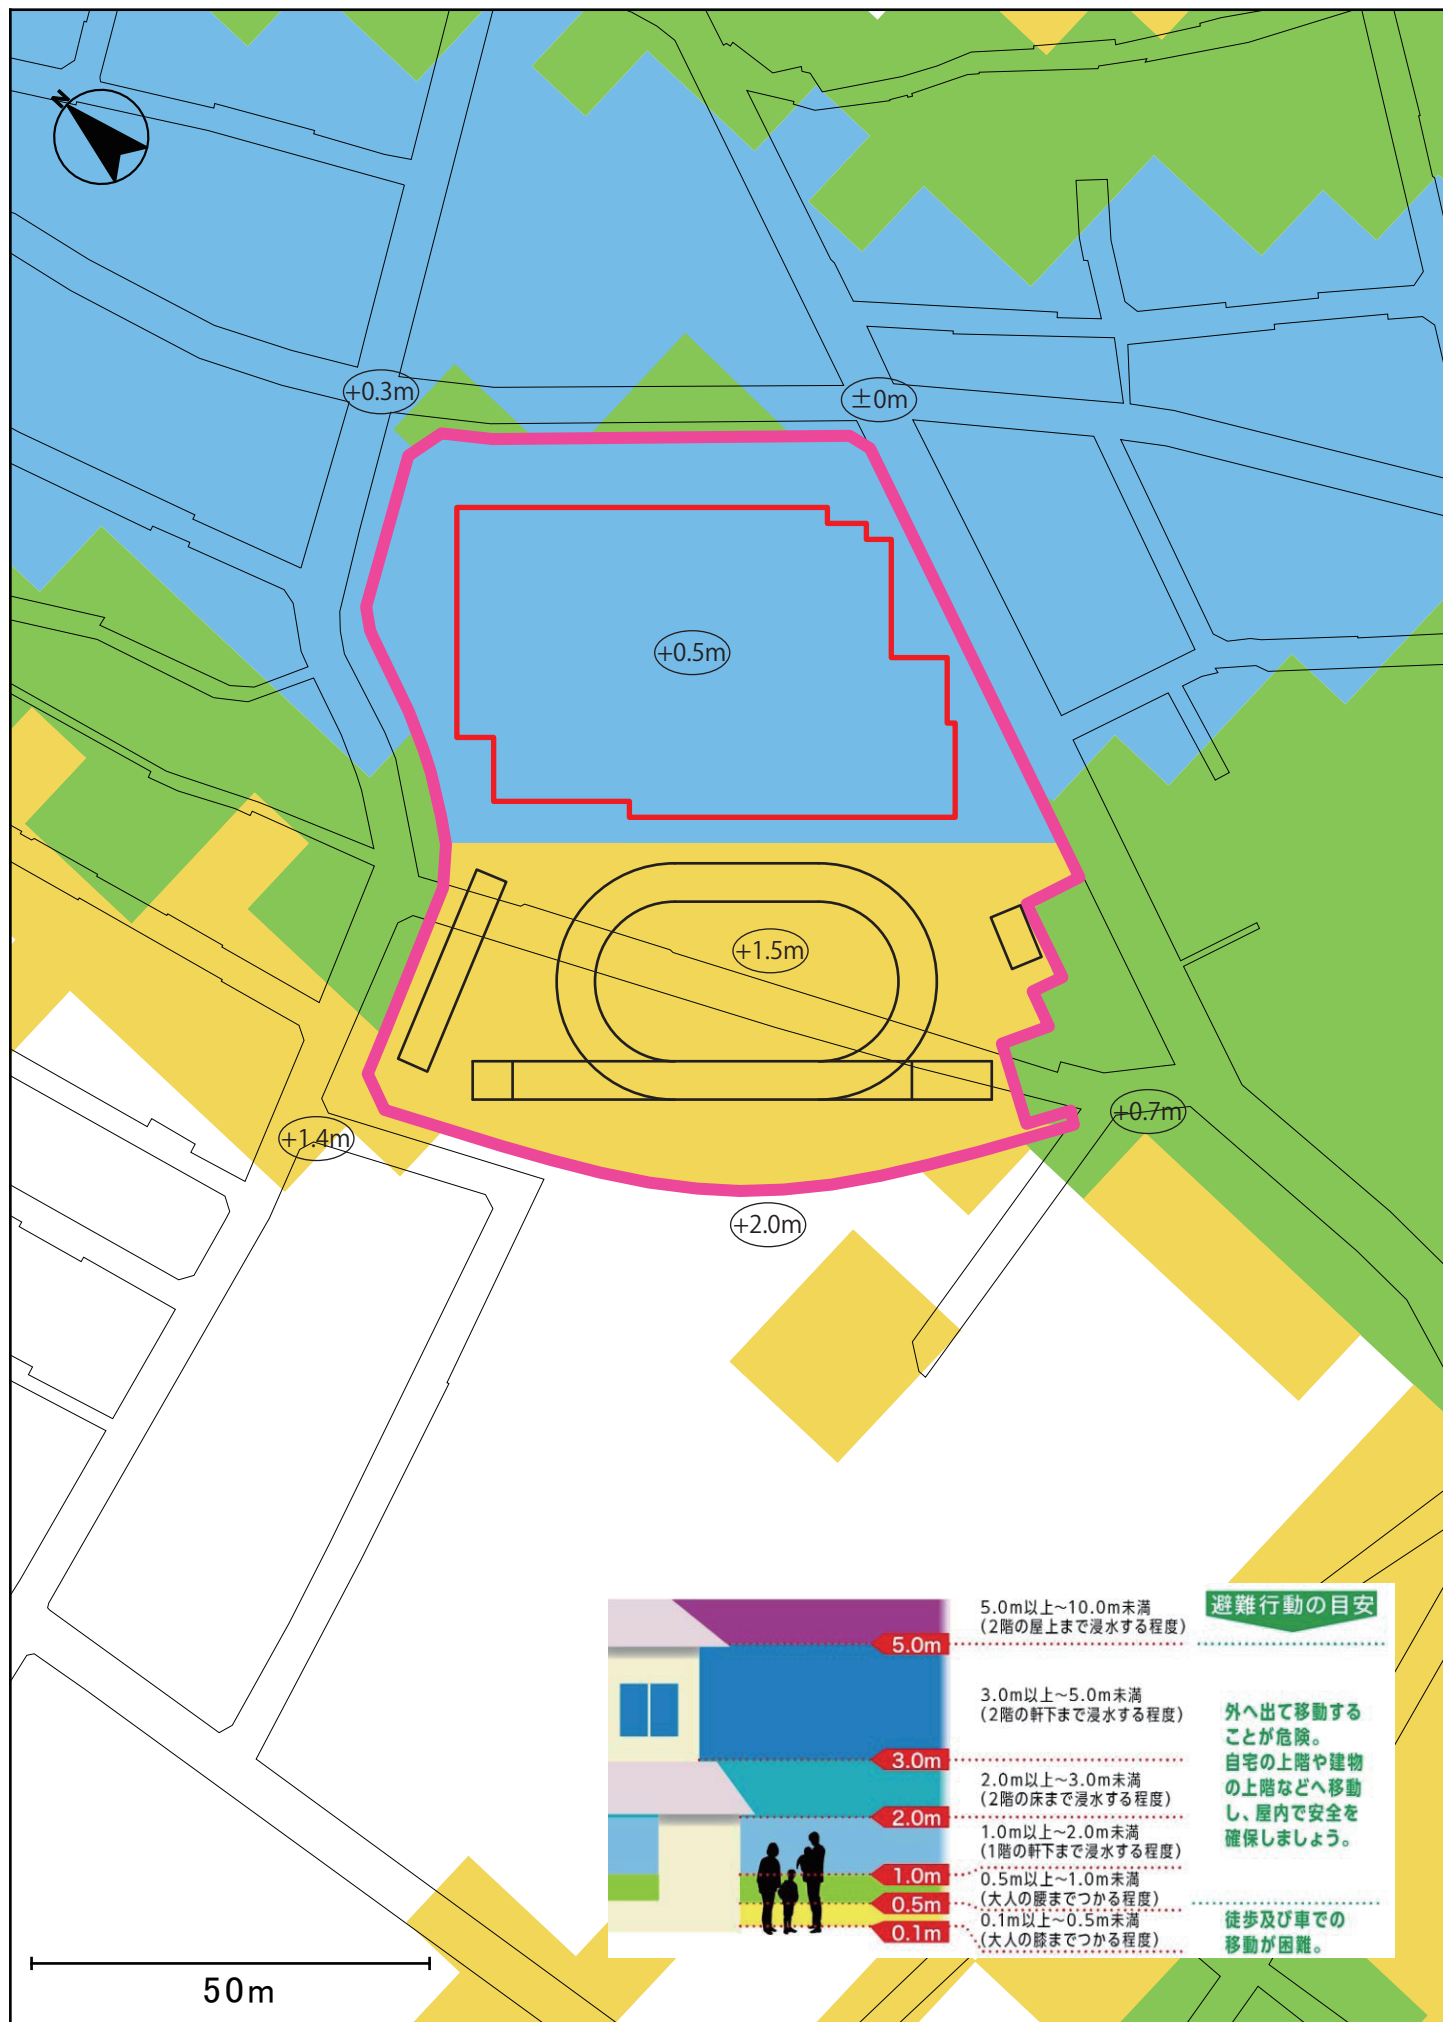


※本図面は検討段階のものであり、各種手続き・届出等により変更となる可能性があります。

B'案 (校舎高さ変更案)

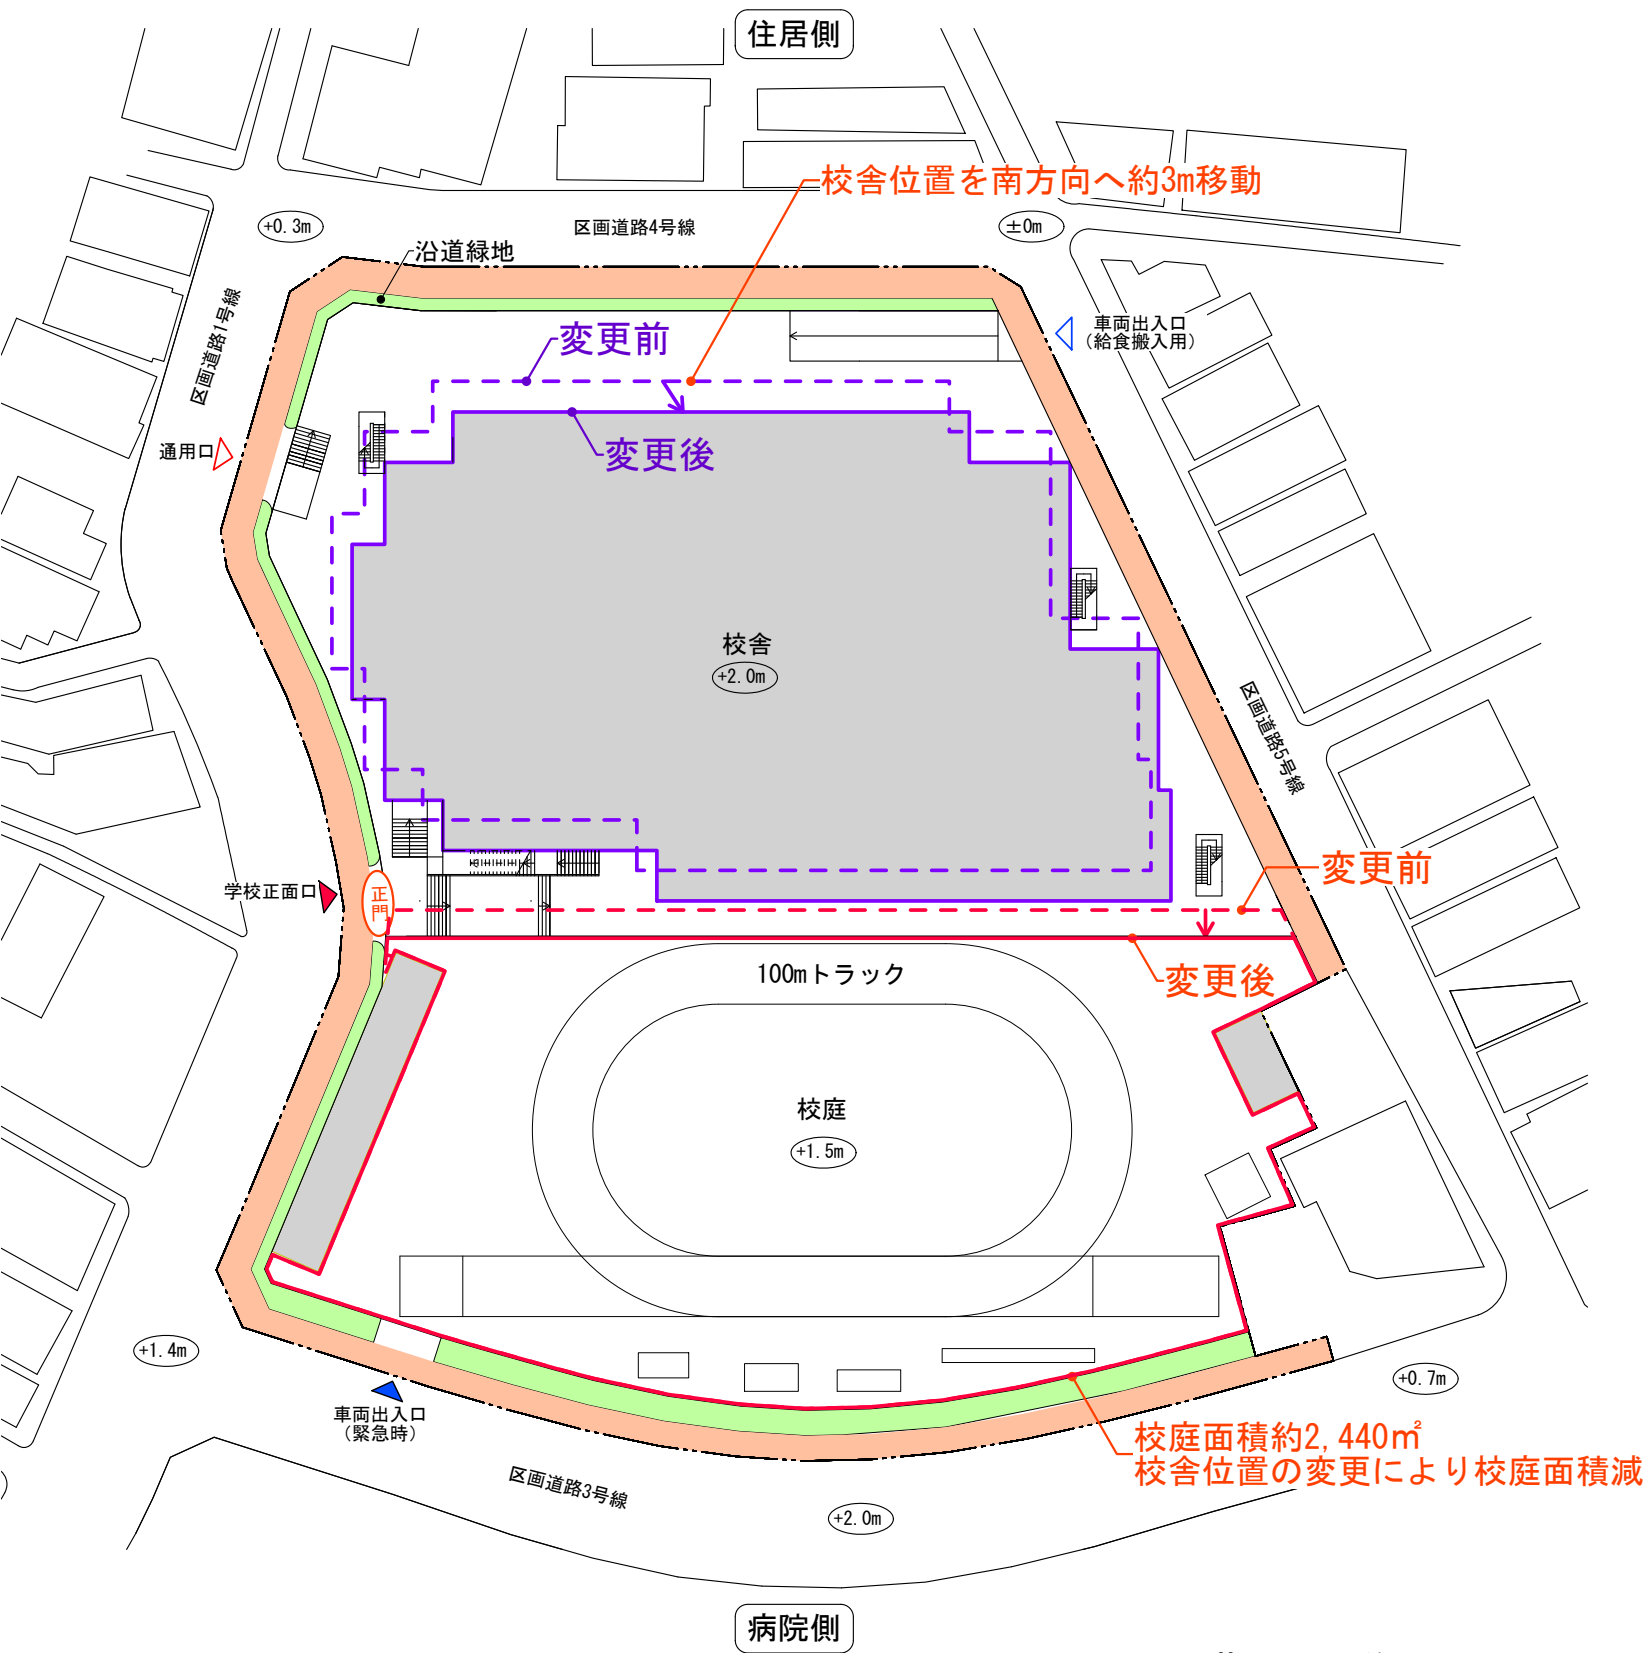


1階平面図兼配置図
S= 1/600


※本図面は検討段階のものであり、
各種手続き・届出等により変更となる可能性があります。

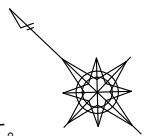

日 な た 面 積	冬至日	午前9時：2440㎡ 午後1時：540㎡	午前11時：2072㎡ 午後3時：148㎡
	春分/秋分日	午前9時：2075㎡ 午後1時：2391㎡	午前11時：2440㎡ 午後3時：2158㎡

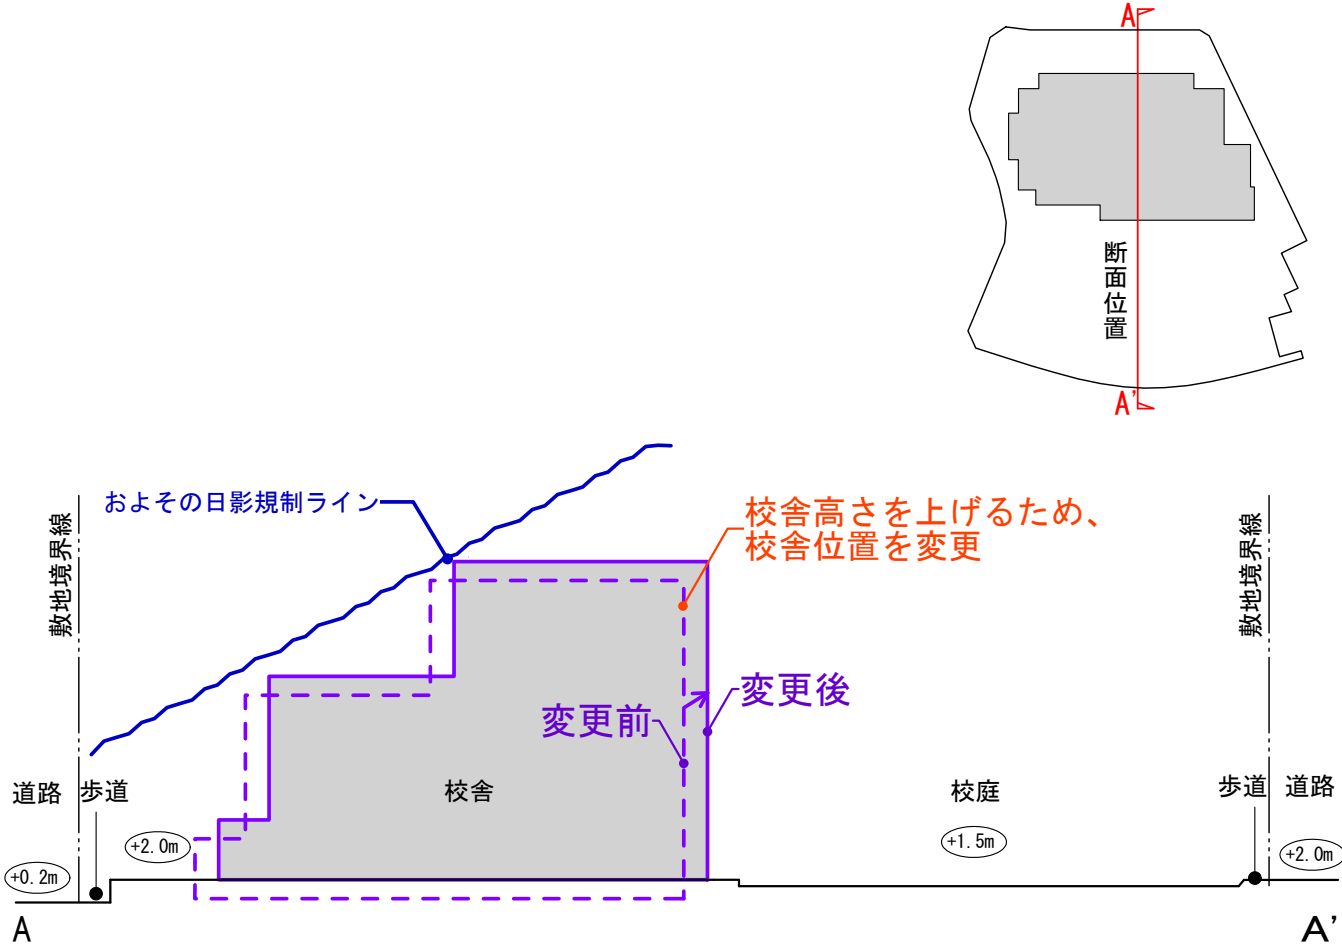

A-A'断面図
S= 1/600

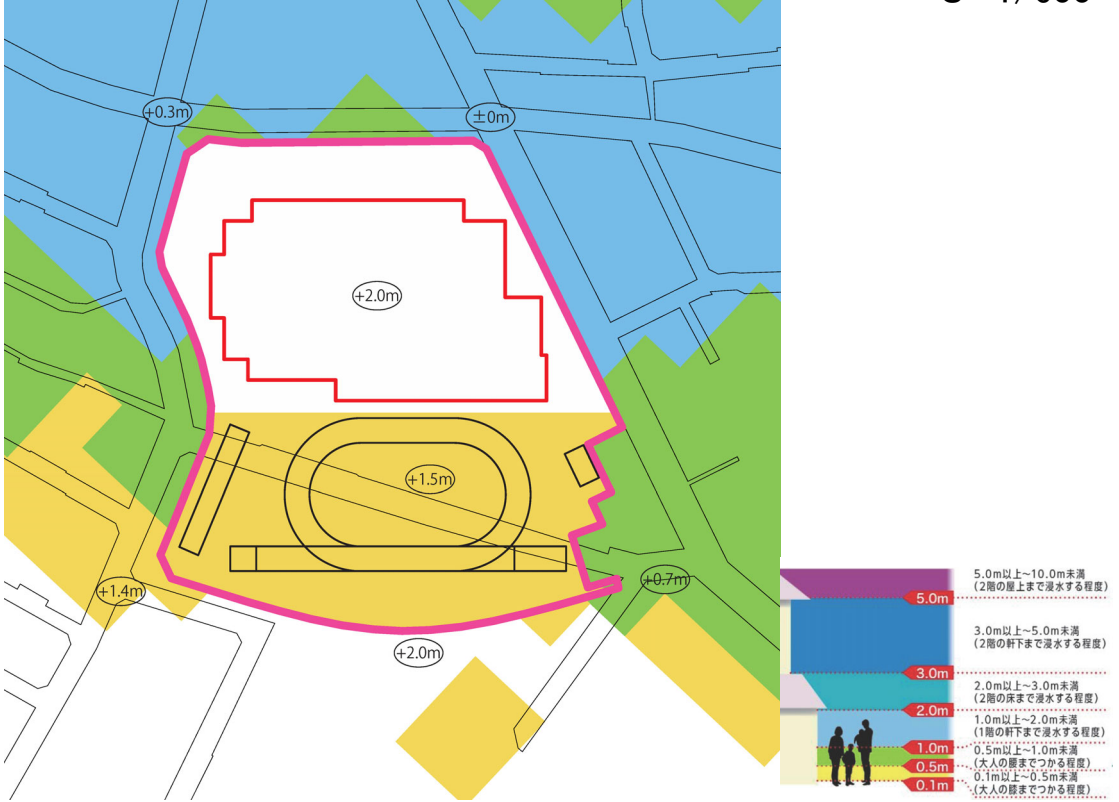

水害ハザードマップ重ね図

C案

資料 4-C






1階平面図兼配置図

S= 1/600


※本図面は検討段階のものであり、各種手続き・届出等により変更となる可能性があります。

凡例	教室	給食	学校開放	歩道
	特別教室	管理	学童	
	体育	便所	廊下・階段	

C案

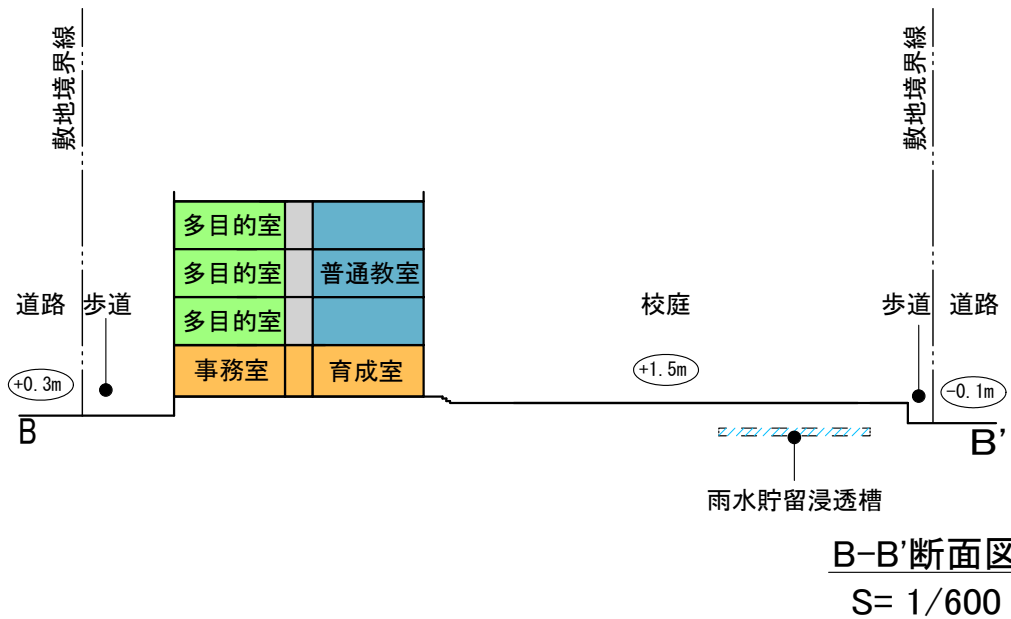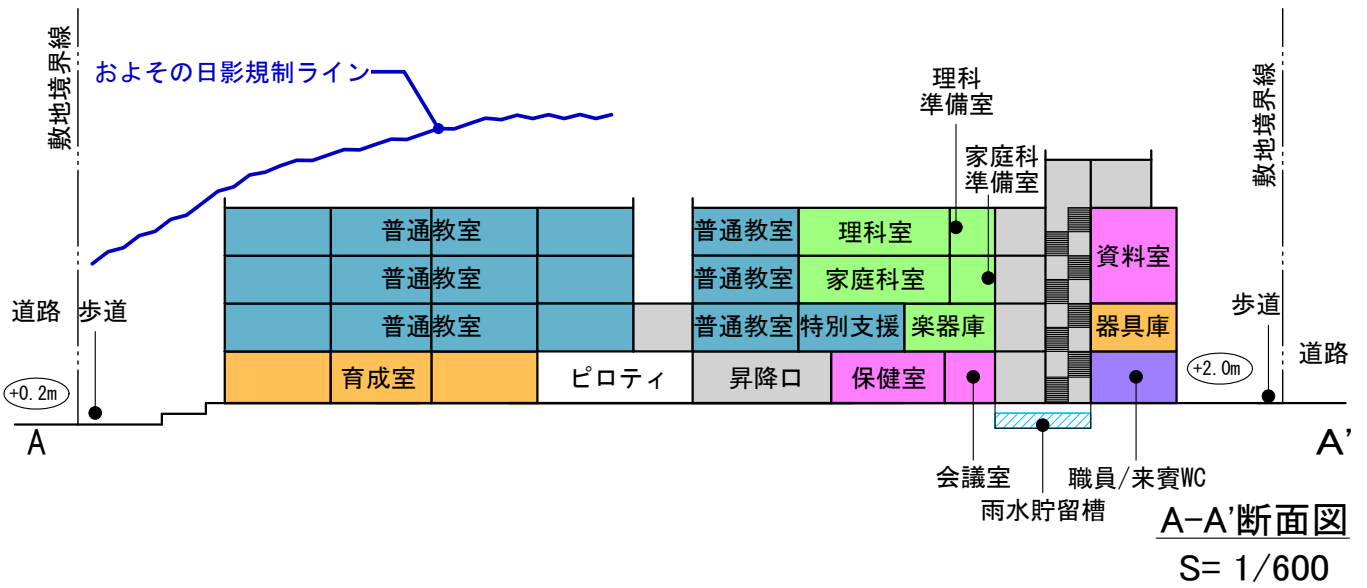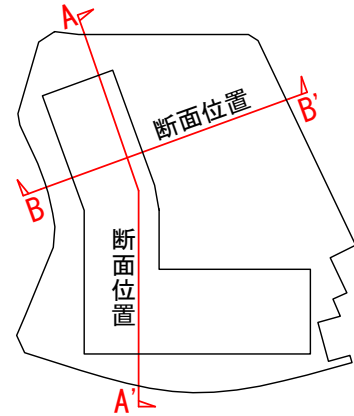


※本図面は検討段階のものであり、
各種手続き・届出等により変更となる可能性があります。

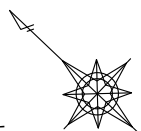

凡例	教室	給食	学校開放	歩道
	特別教室	管理	学童	
	体育	便所	廊下・階段	

C案 水害ハザードマップ重ね図

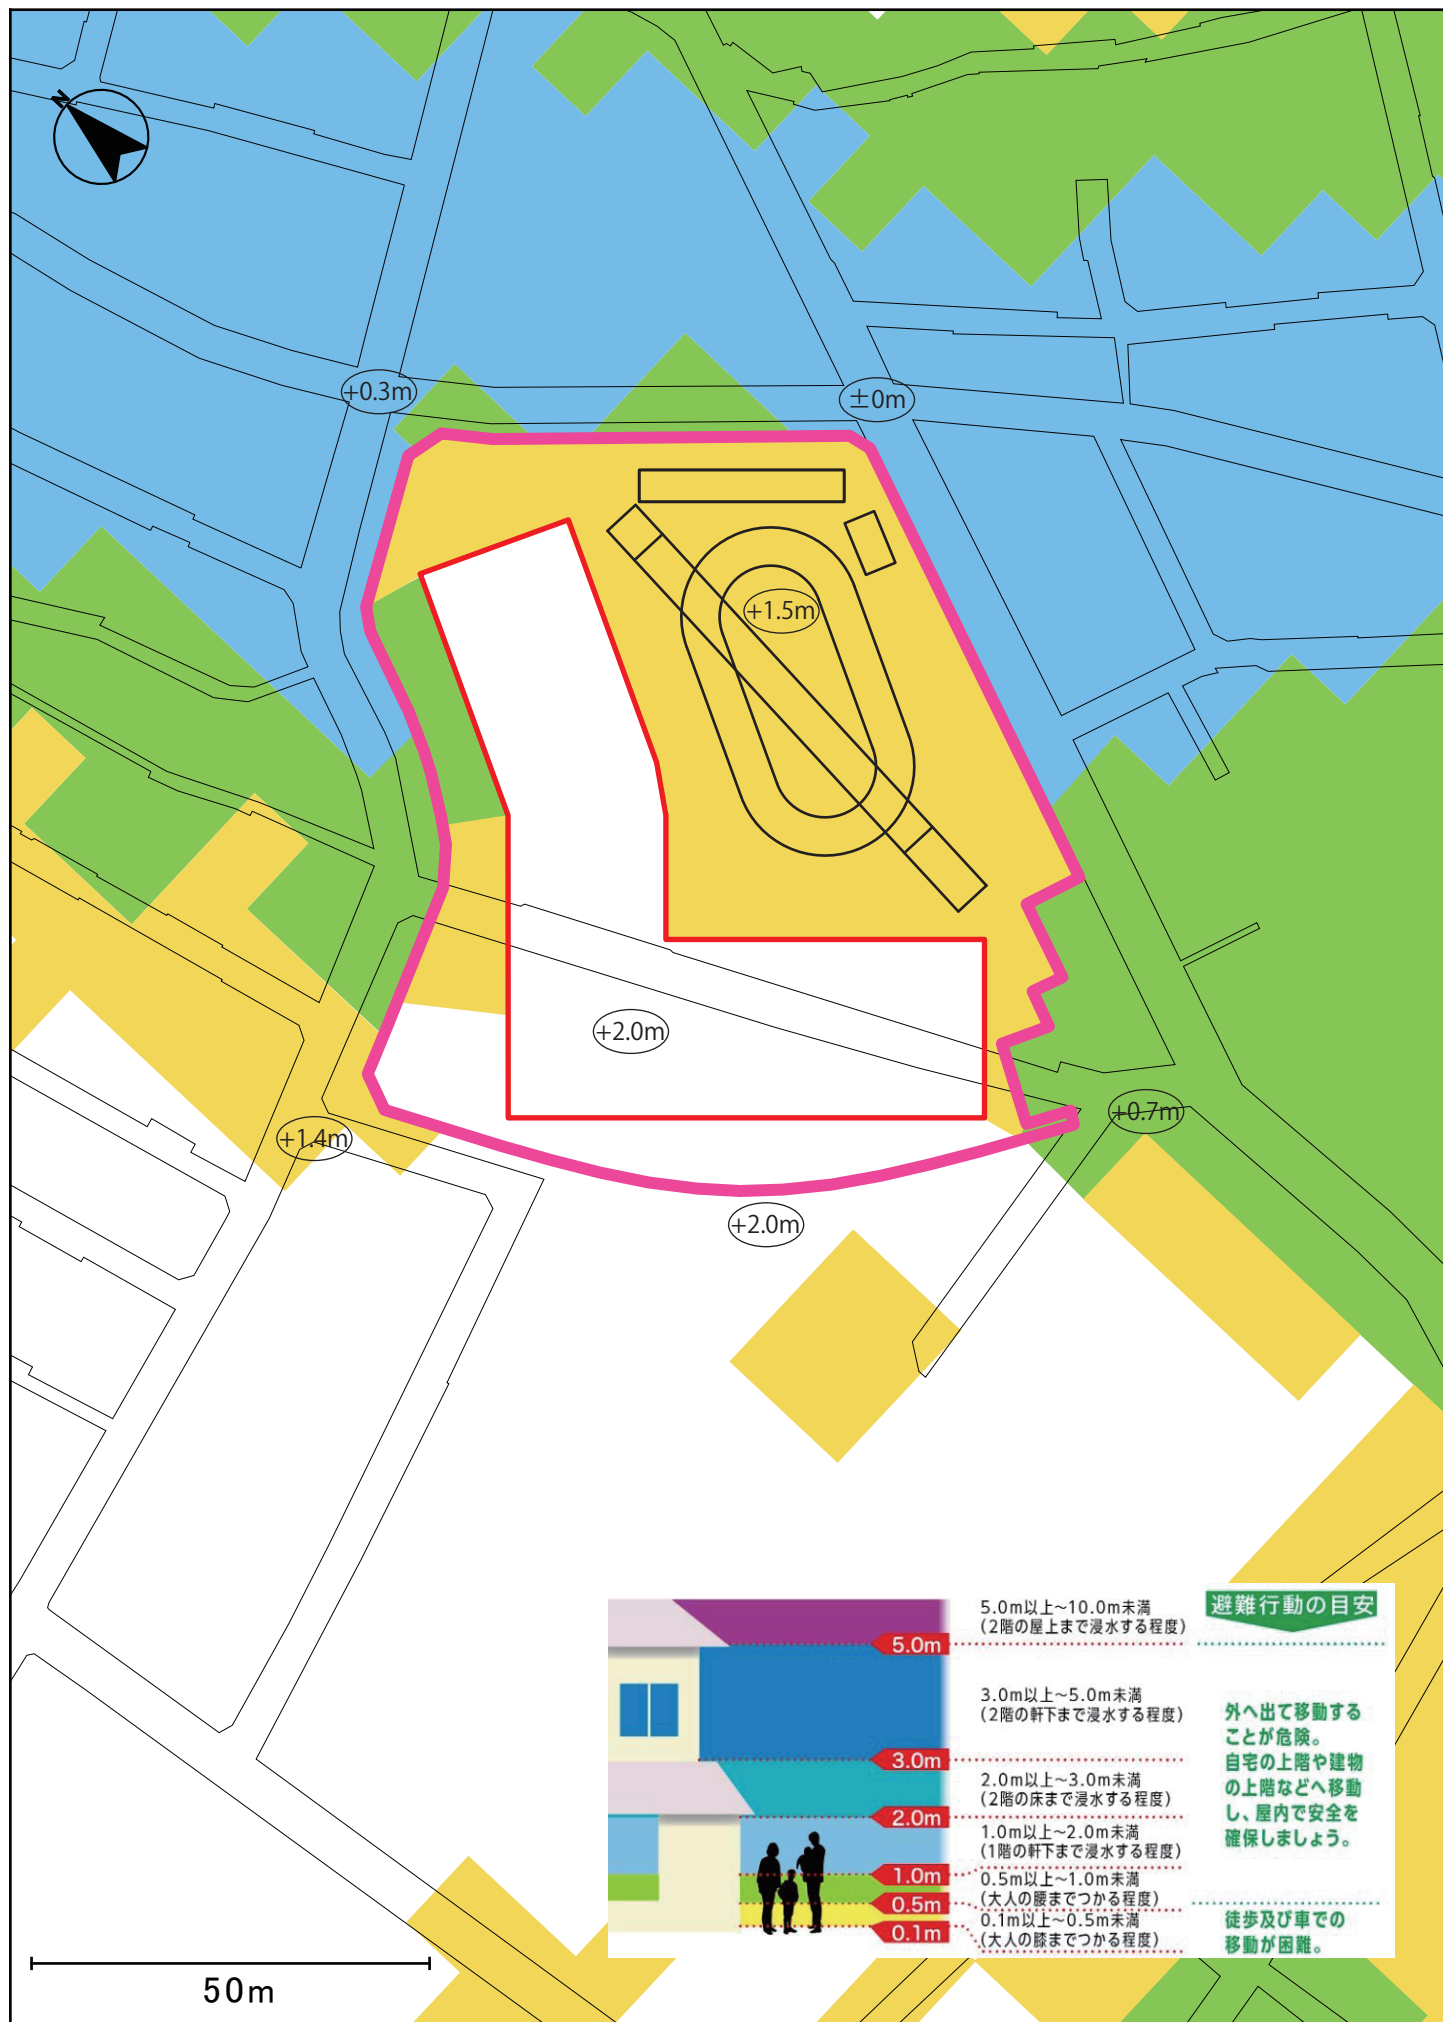

※本図面は検討段階のものであり、各種手続き・届出等により変更となる可能性があります。

D案

住居側




病院側

1階平面図兼配置図




S= 1/600

※本図面は検討段階のものであり、各種手続き・届出等により変更となる可能性があります。

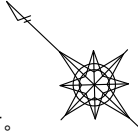


凡例	教室	給食	学校開放	歩道
	特別教室	管理	学童	
	体育	便所	廊下・階段	

D案

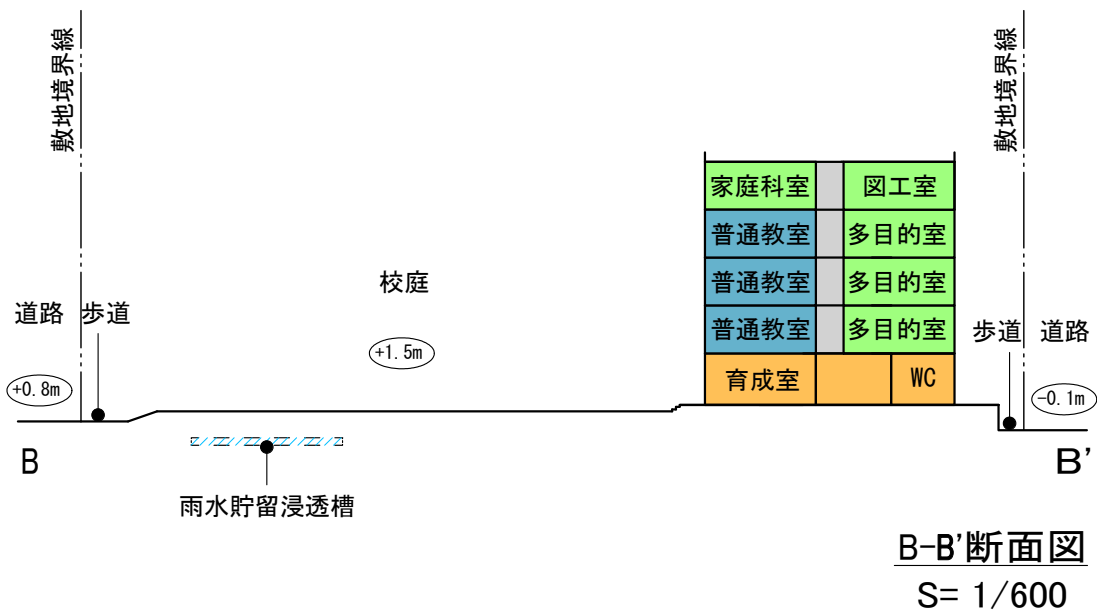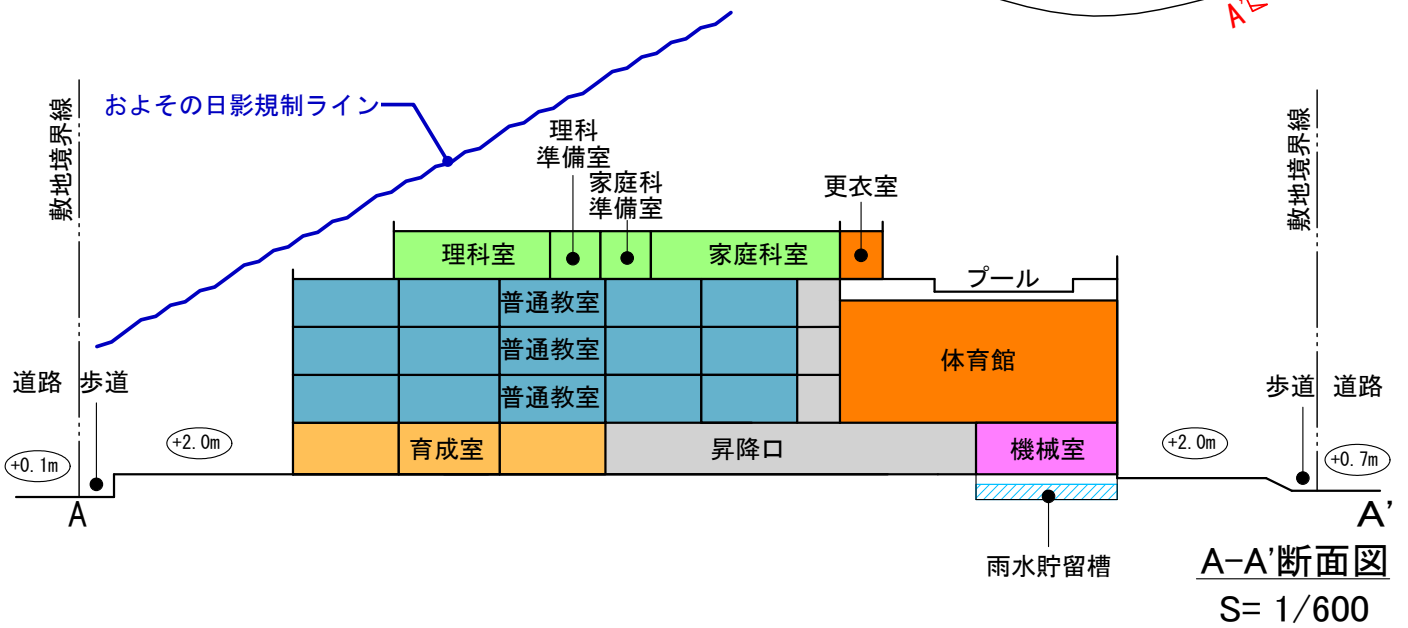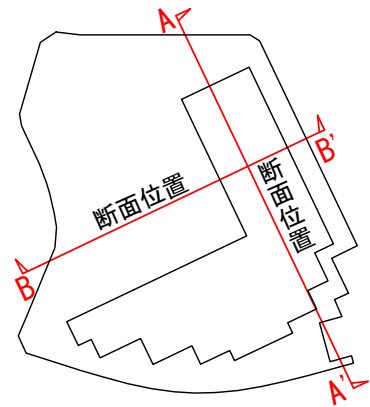


※本図面は検討段階のものであり、各種手続き・届出等により変更となる可能性があります。

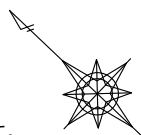

凡例	教室	給食	学校開放	歩道
	特別教室	管理	学童	
	体育	便所	廊下・階段	

D案 水害ハザードマップ重ね図

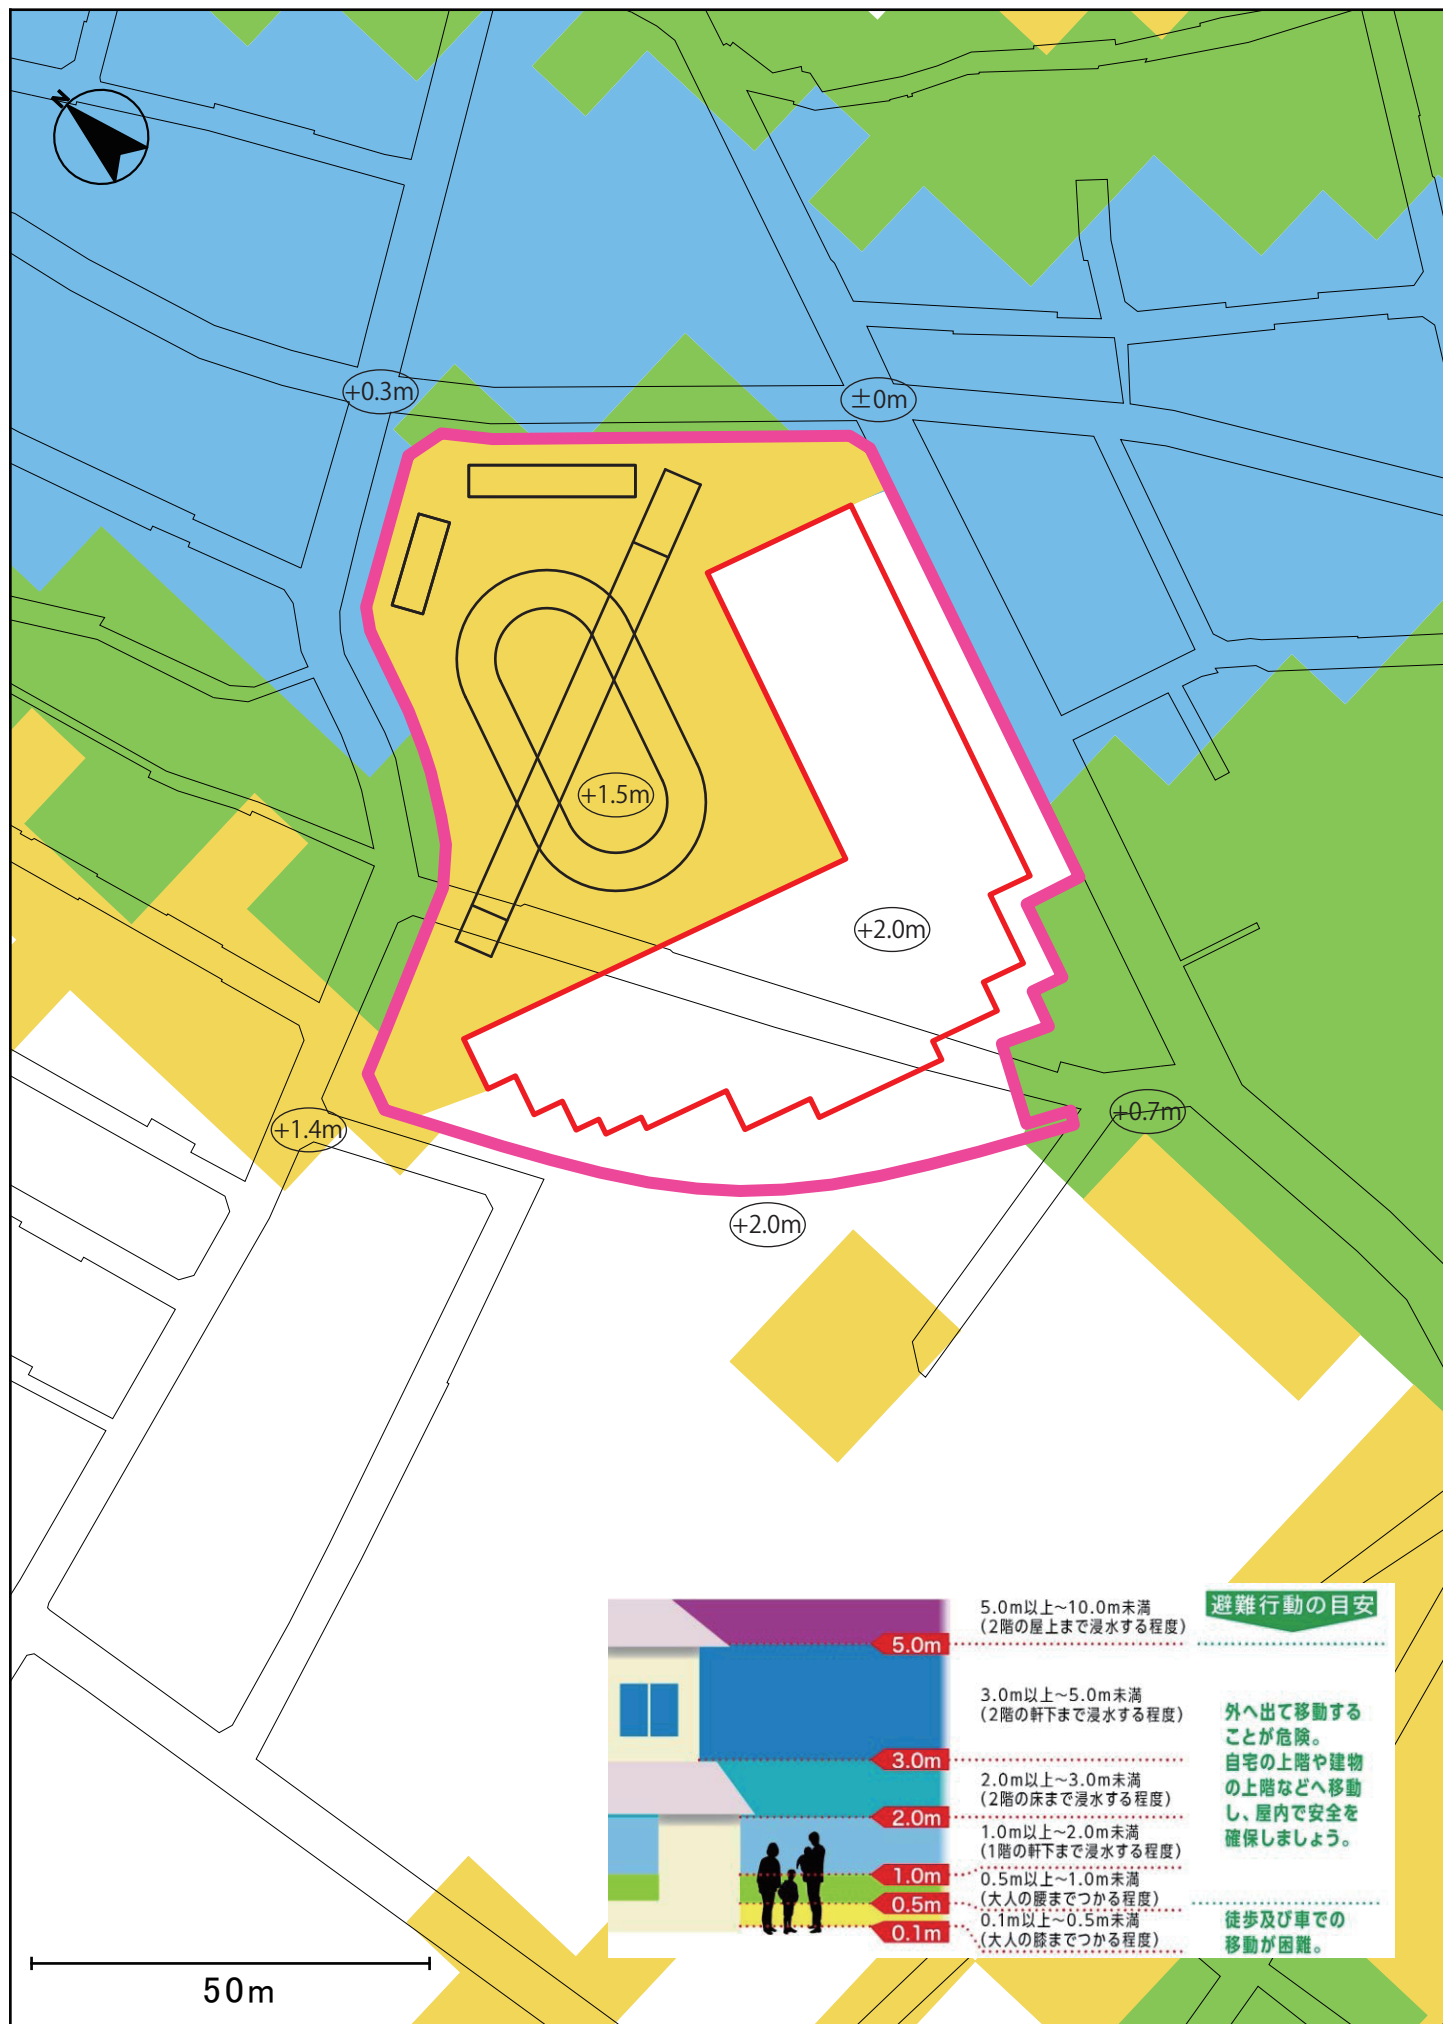

※本図面は検討段階のものであり、各種手続き・届出等により変更となる可能性があります。