

杉並区立保育所及び小規模保育事業所条例の一部を改正する条例を公布する。

令和4年3月16日

杉並区長 田 中 良

杉並区条例第11号

杉並区立保育所及び小規模保育事業所条例の一部を改正する条例

杉並区立保育所及び小規模保育事業所条例（昭和36年杉並区条例第19号）の一部を次のように改正する。


第1条第1項の表杉並区立久我山東保育園の項中「杉並区久我山五丁目24番19号」を「杉並区久我山五丁目17番17号」に改める。

附 則


この条例は、公布の日から起算して1年を超えない範囲内において規則で定める日から施行する。

案内図

杉並区立久我山東保育園

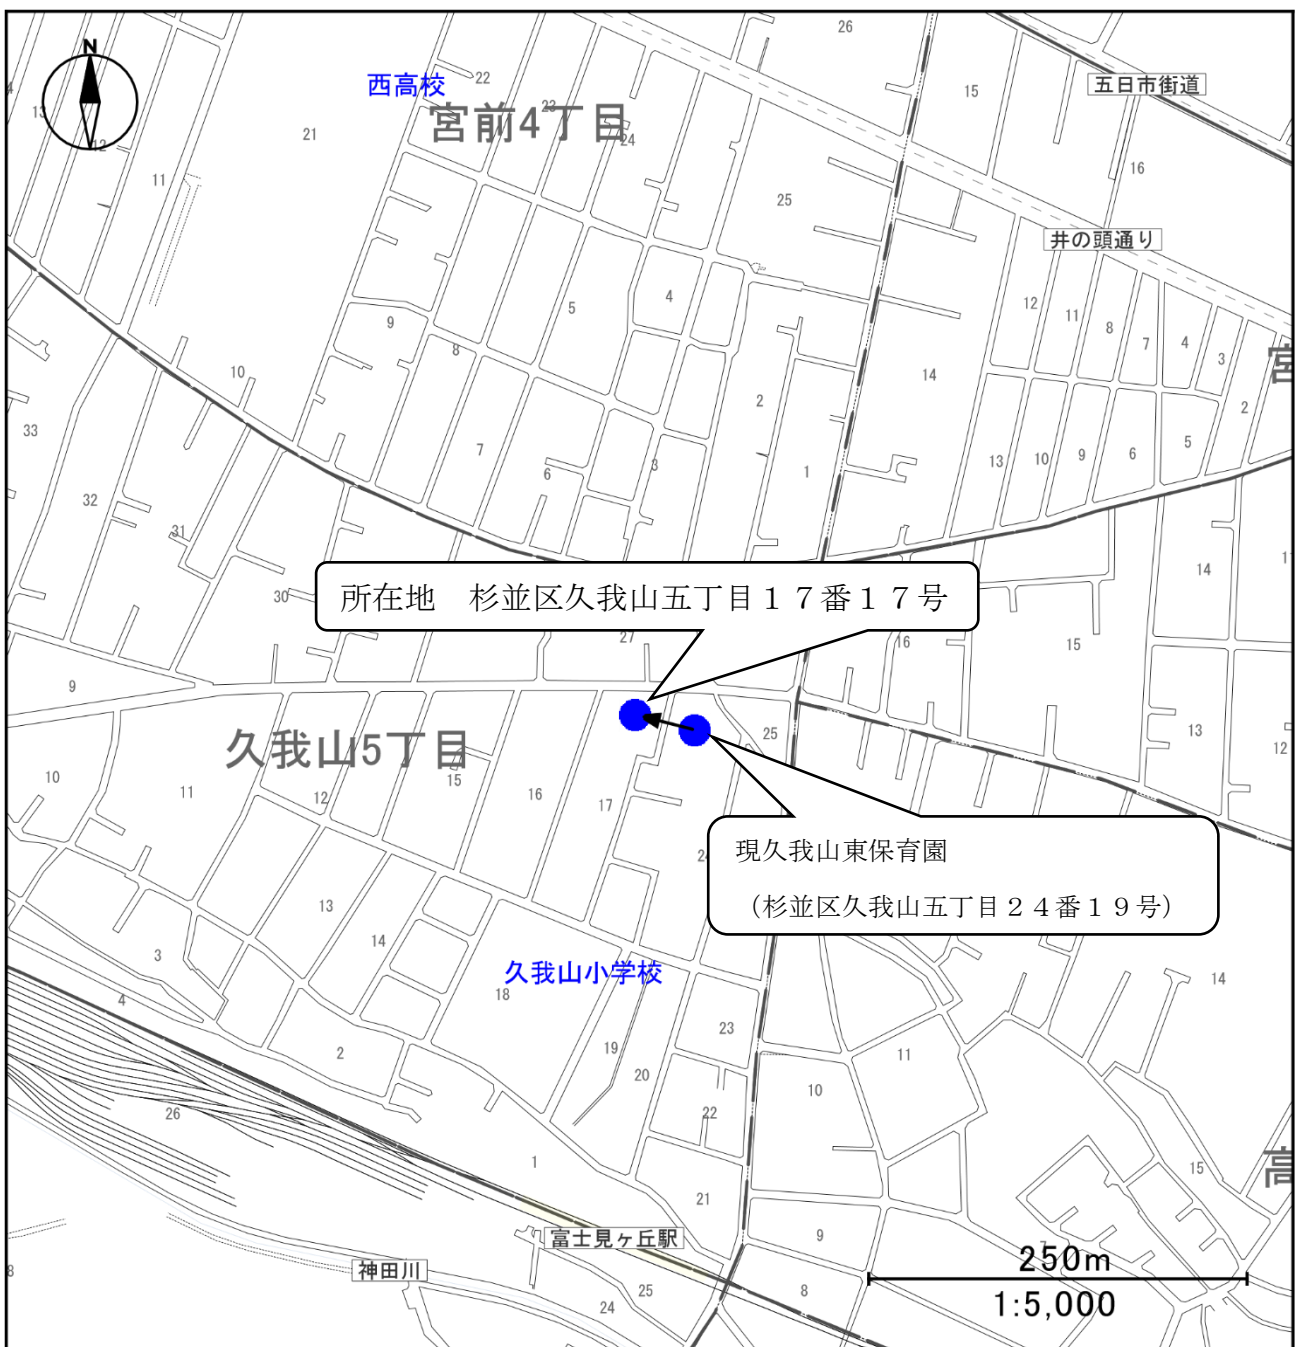


杉並区立久我山東保育園 配置図

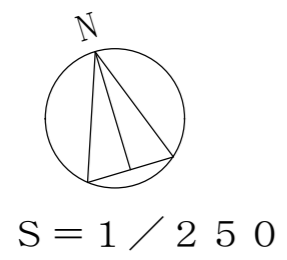


凡例


- 注1 ◀ は、主要出入口を示す。
- 注2 寸法の単位は、mとする。
- 注3 → は、階段の上がり方向を示す。

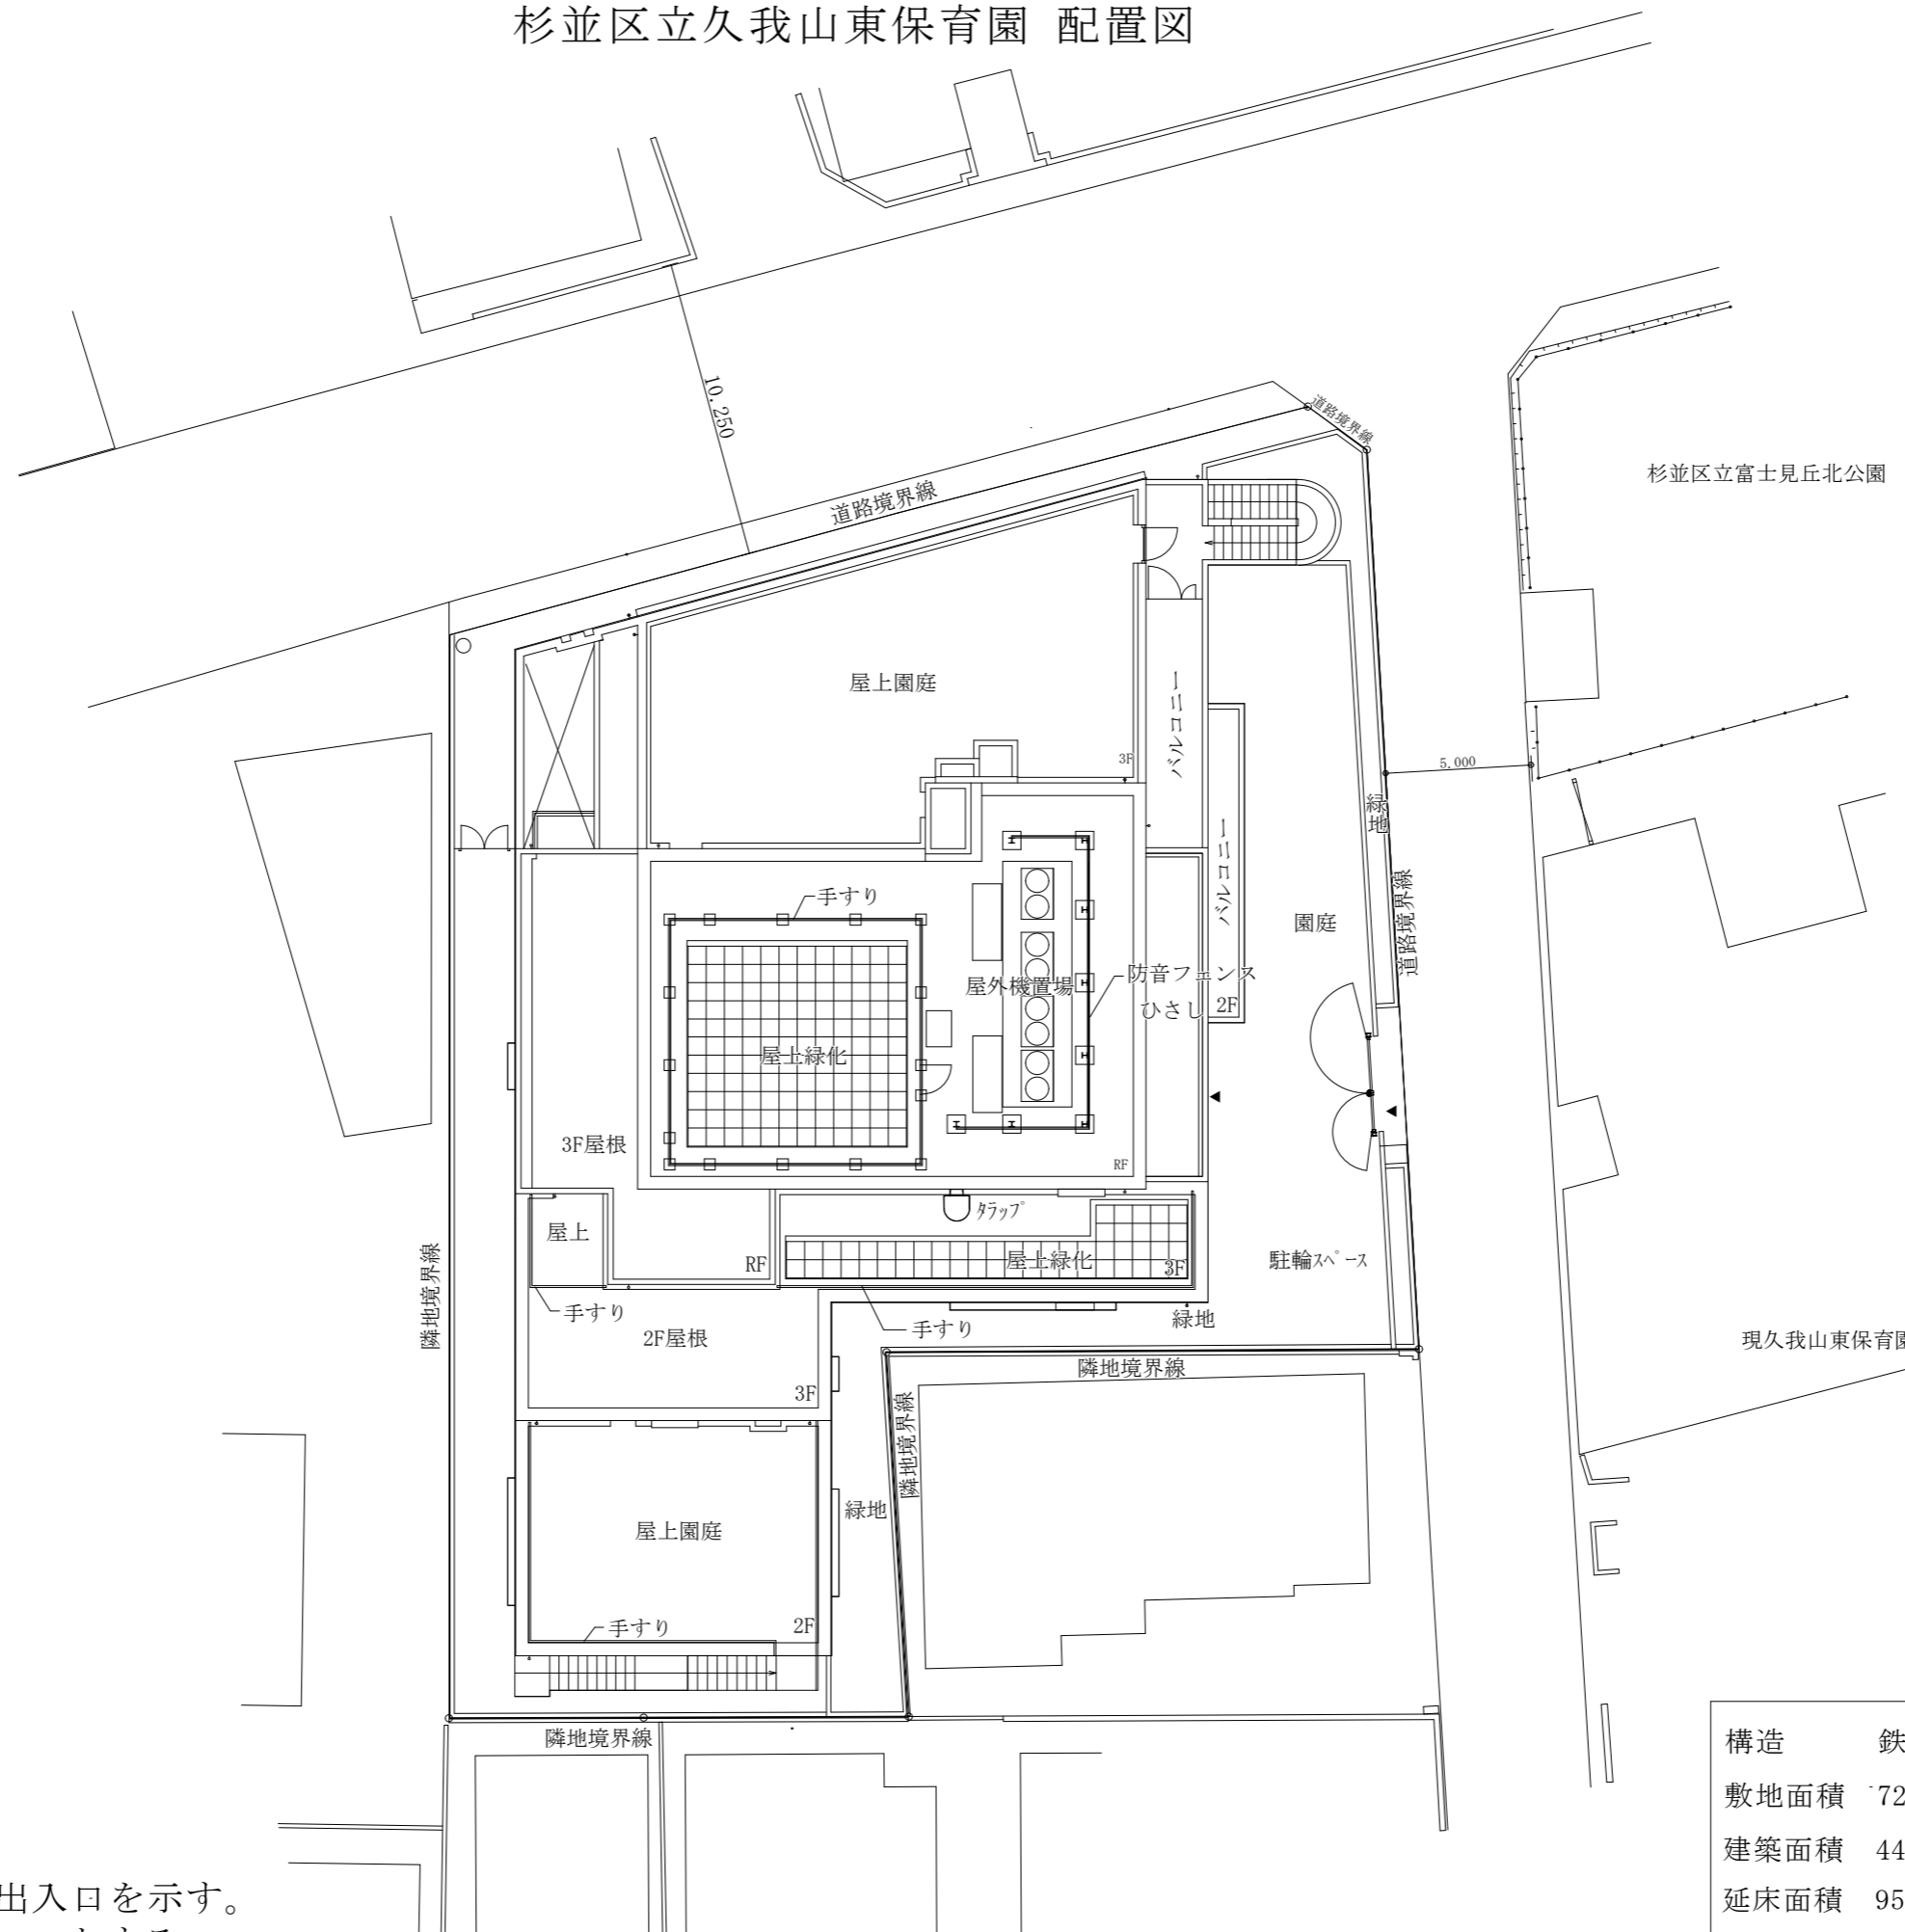


構造	鉄筋コンクリート造	地上3階建て
敷地面積	720.36㎡	
建築面積	448.21㎡	
延床面積	957.72㎡	

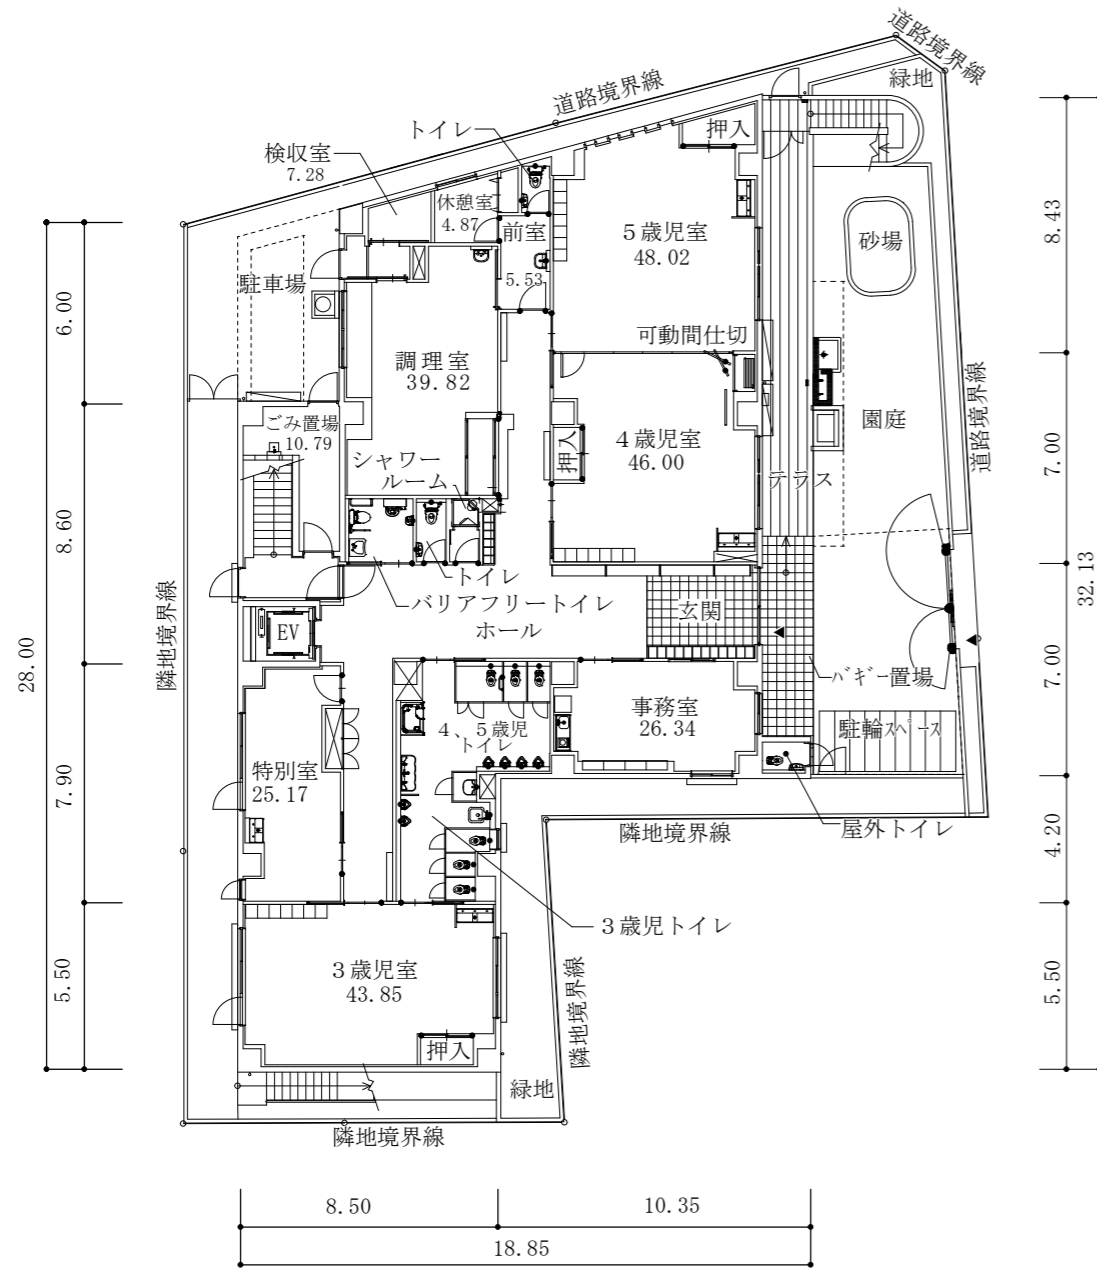

1階平面図

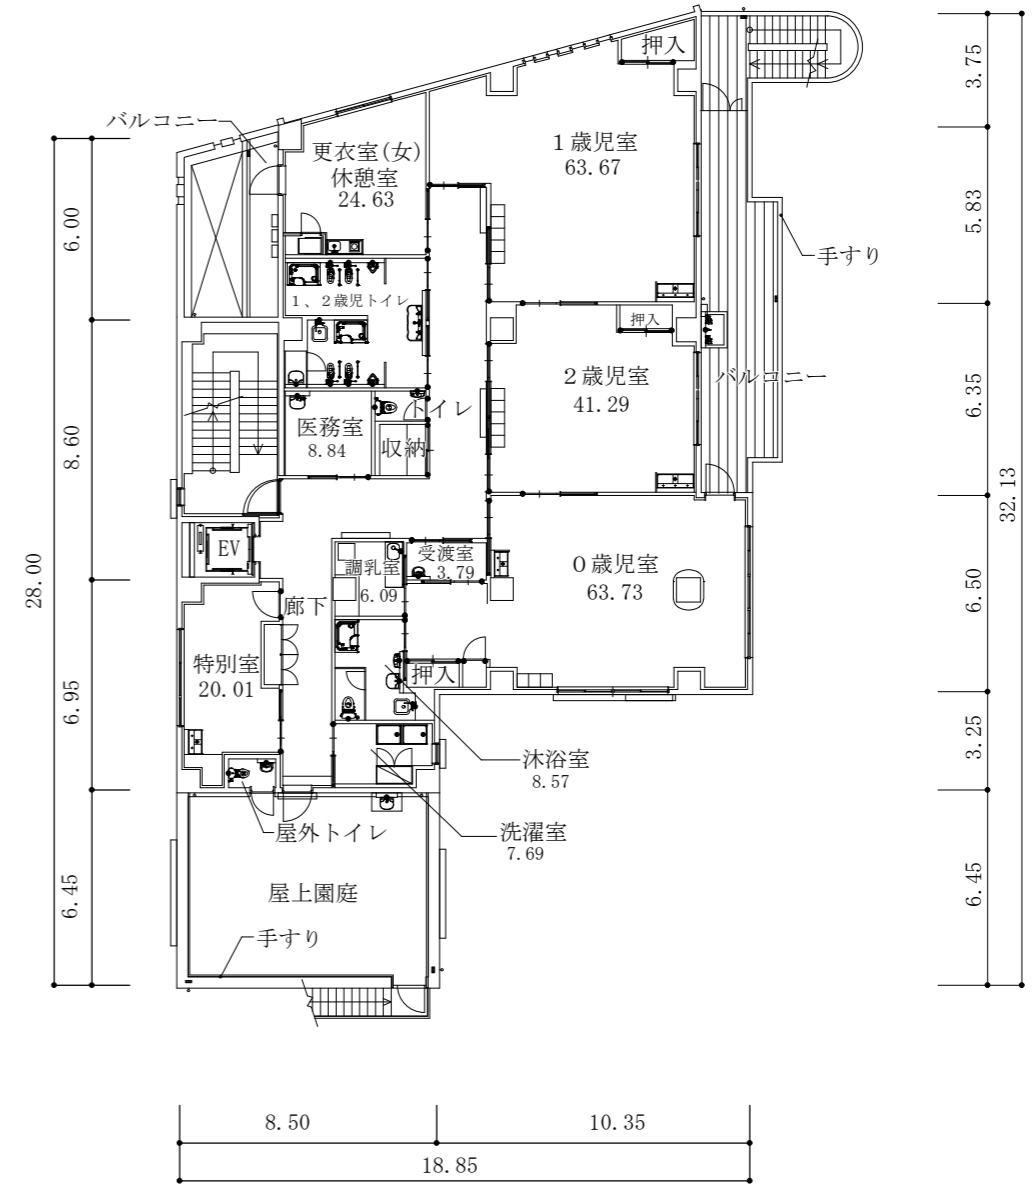

2階平面図

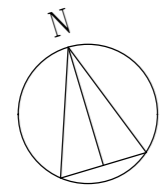

S = 1 / 250

凡例

- 注1 ◀ は、主要出入口を示す。
- 注2 ⊠ は、パイプスペース又は吹抜けを示す。
- 注3 → は、階段又はスロープの上がり方向を示す。
- 注4 寸法の単位は、mとする。
- 注5 各室の数字は、面積(m<sup>2</sup>)を示す。

