

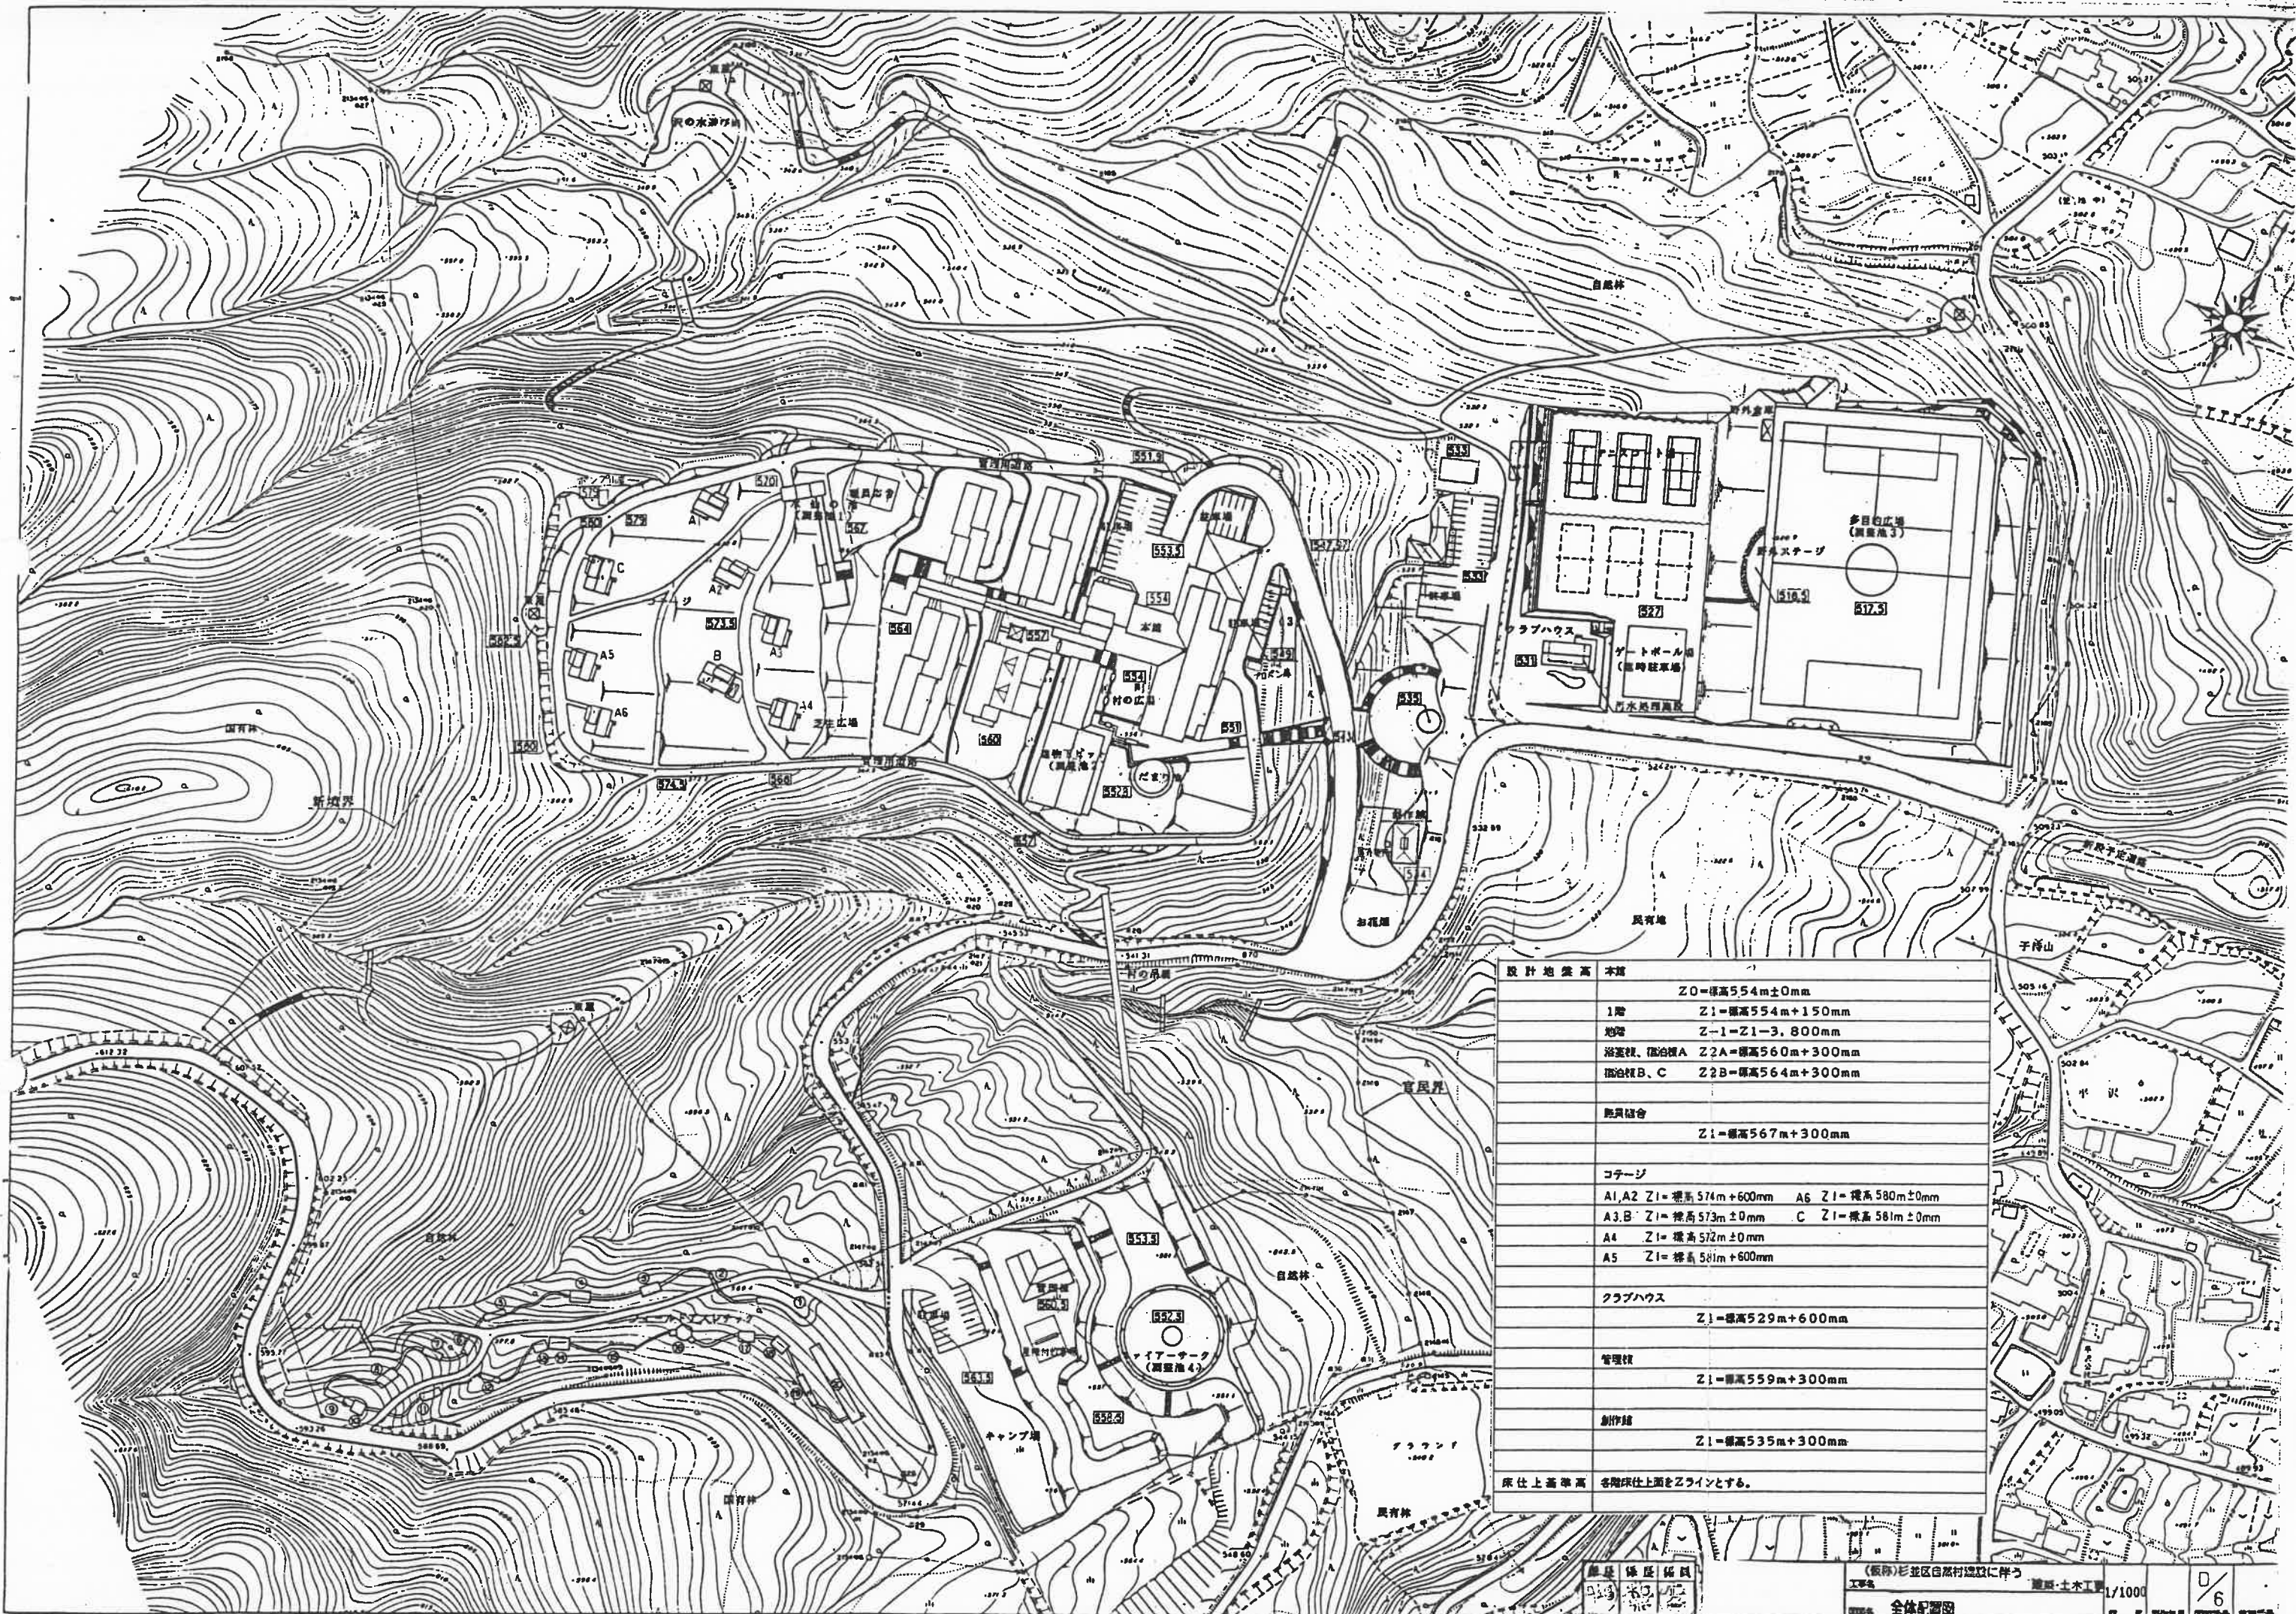


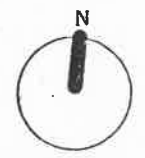

設計地盤高	本館
	Z0=標高554m±0mm
1階	Z1=標高554m+150mm
地盤	Z-1-Z1-3, 800mm
浴室棟、宿泊棟A	Z2A=標高560m+300mm
宿泊棟B、C	Z2B=標高564m+300mm
附属組合	Z1=標高567m+300mm
コテージ	A1, A2 Z1=標高574m+600mm A6 Z1=標高580m±0mm A3, B Z1=標高573m±0mm C Z1=標高581m±0mm A4 Z1=標高572m±0mm A5 Z1=標高581m+600mm
クラブハウス	Z1=標高529m+600mm
管理棟	Z1=標高559m+300mm
創作館	Z1=標高535m+300mm
床仕上基準高	各階床仕上面をZラインとする。


1/1000

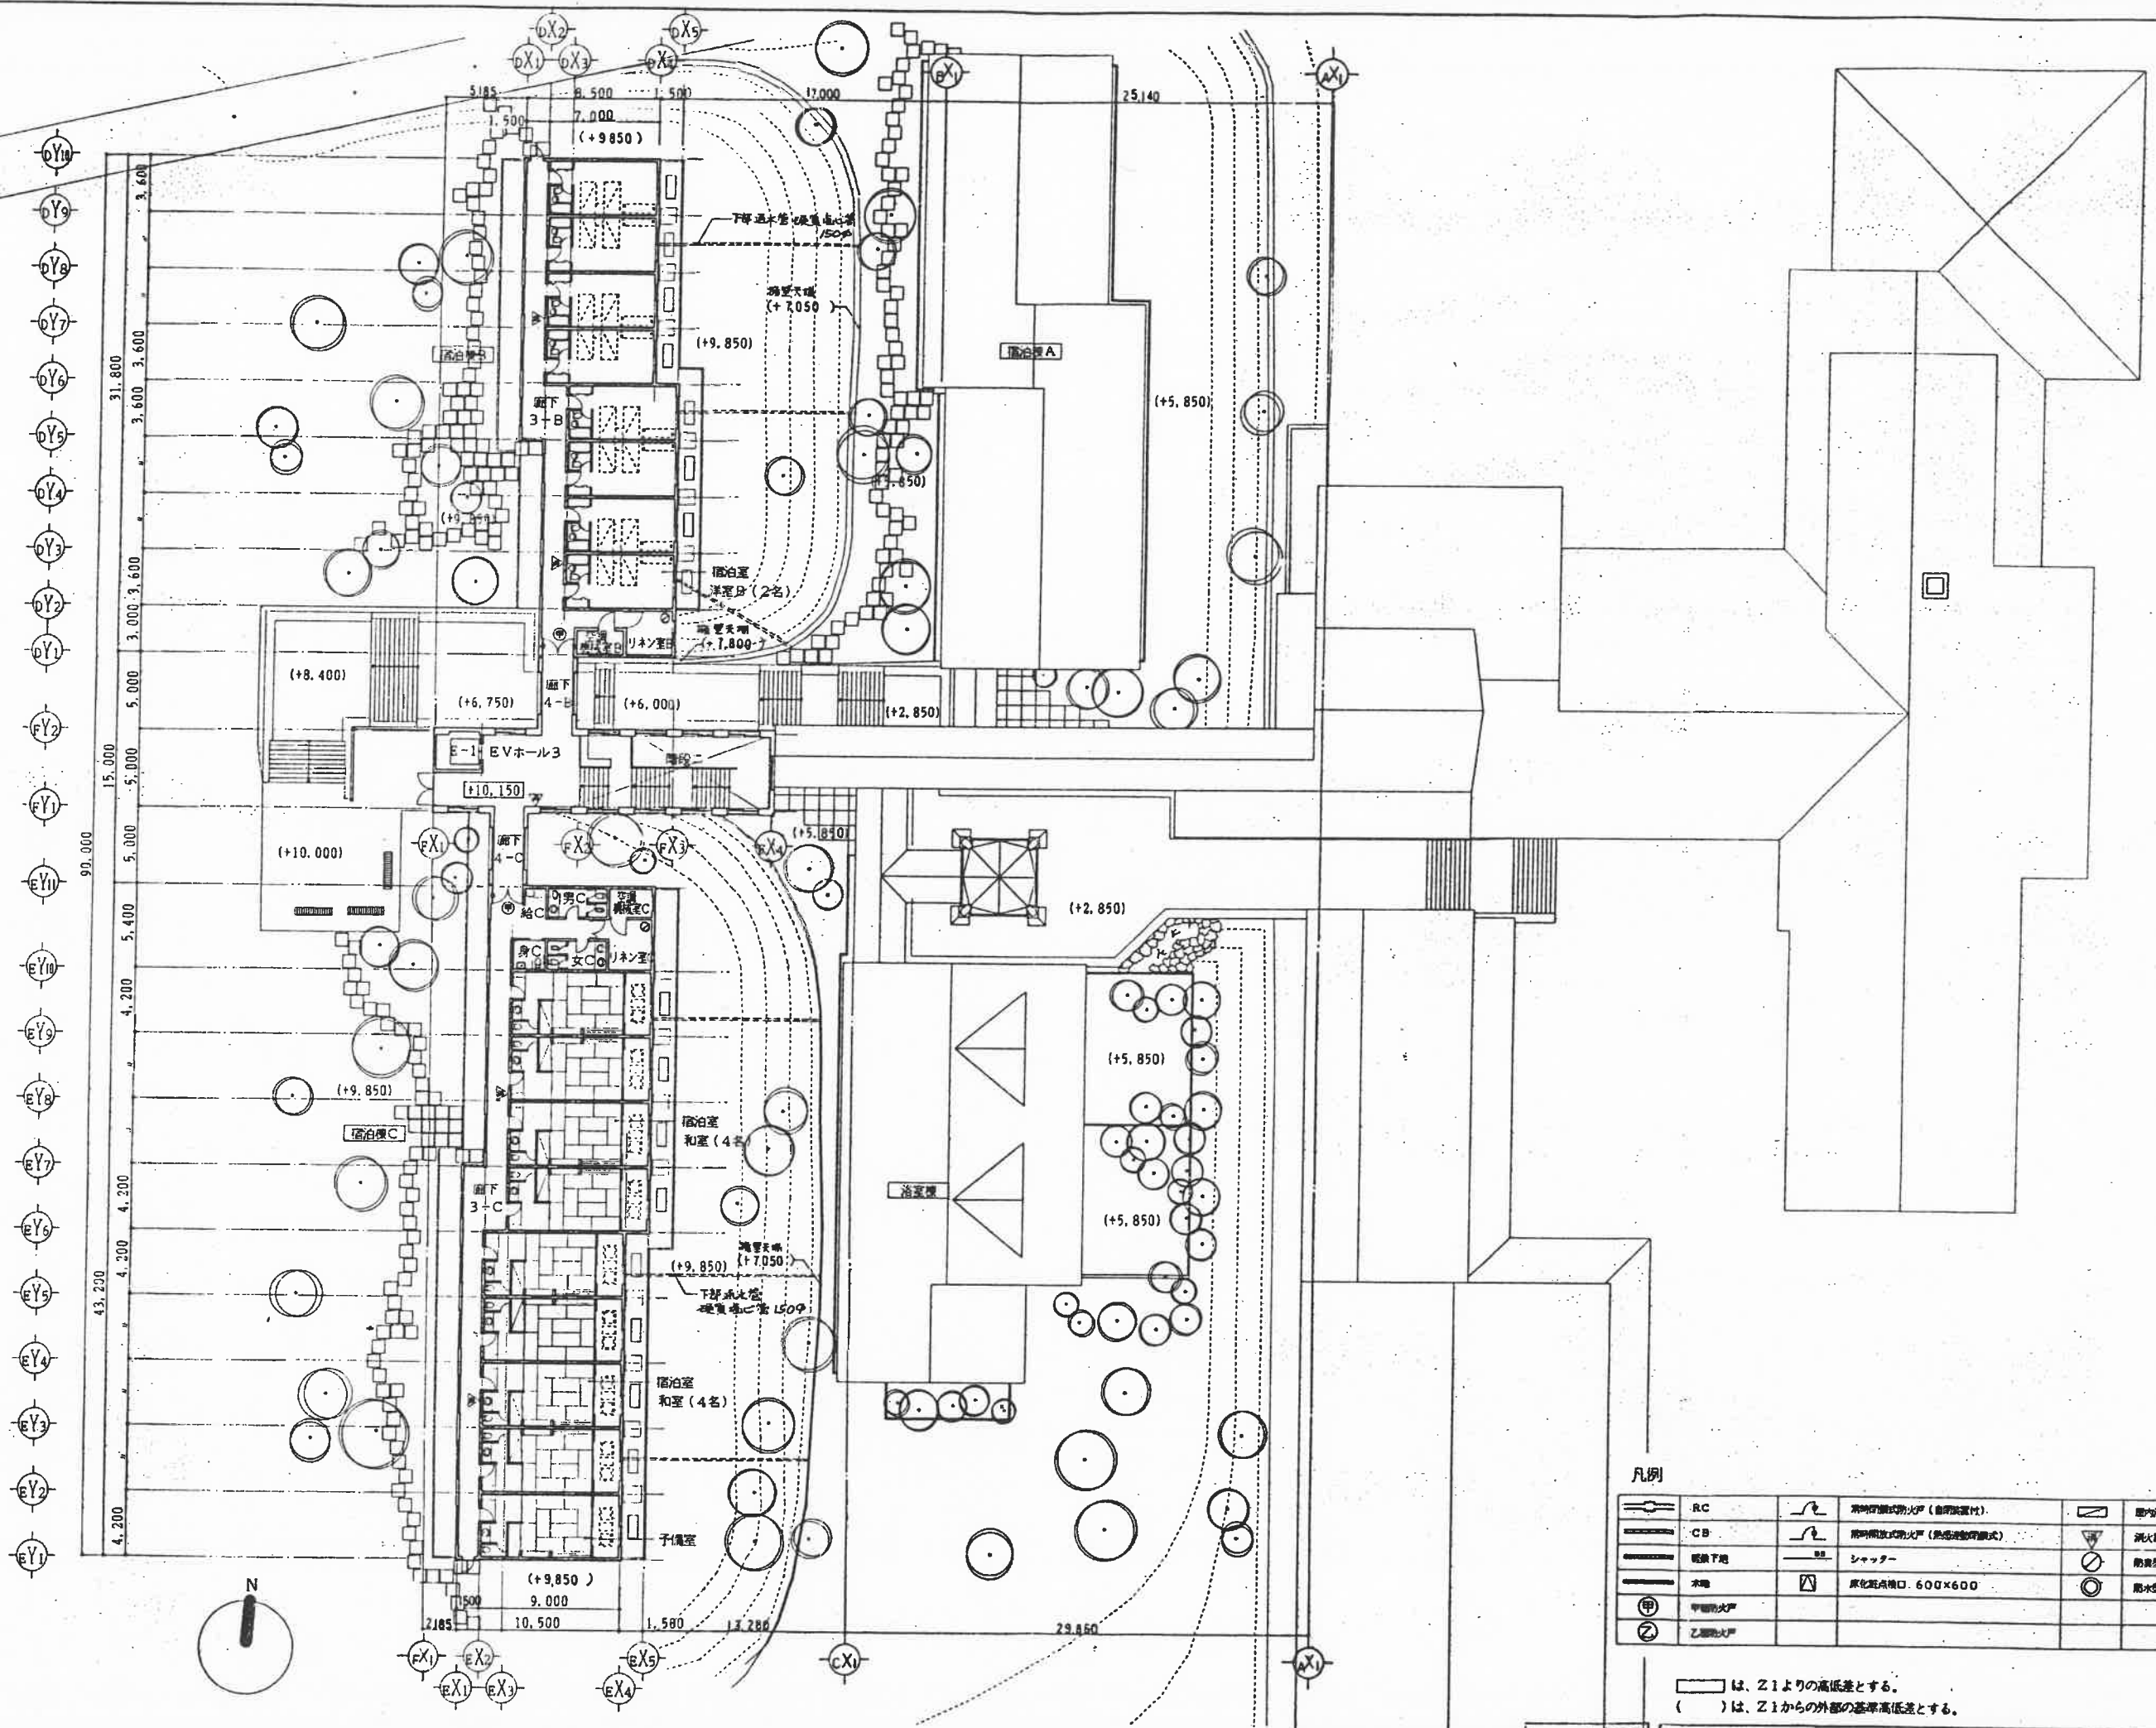


凡例

	RC		火災警報機
	CB		火災警報機


は、Z1よりの高差とする。
 ()は、Z1からの外部の高差とする。

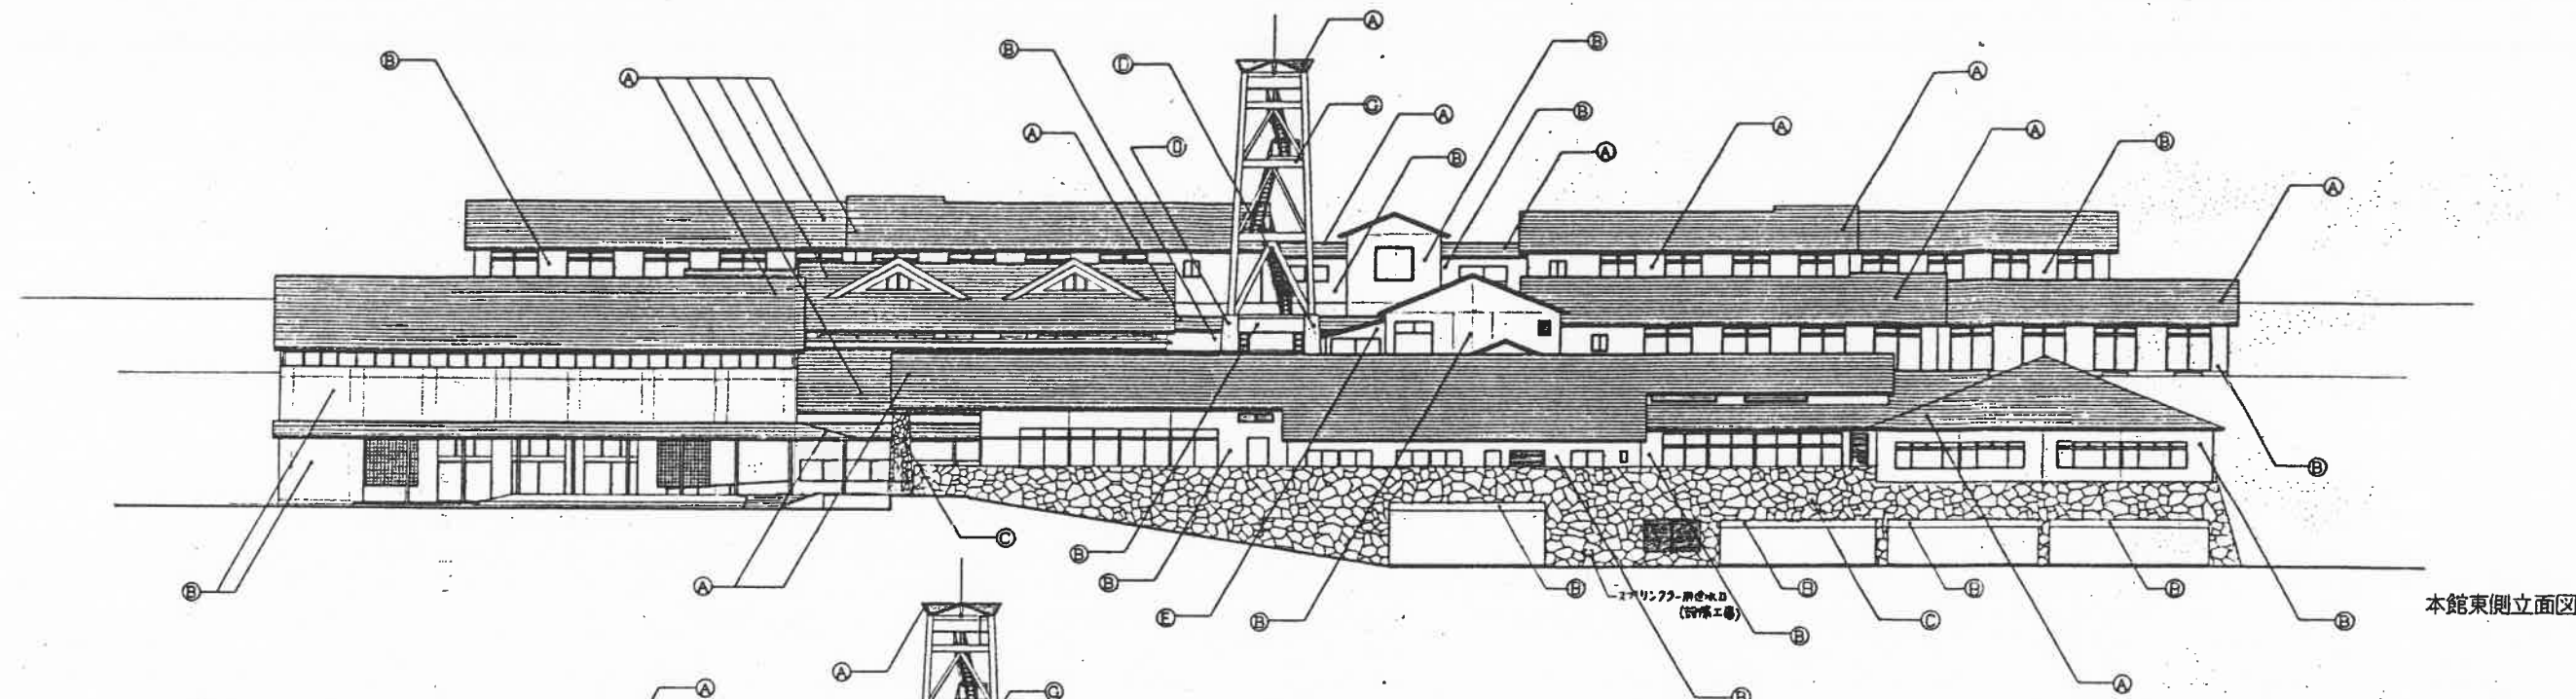


本館東側立面図

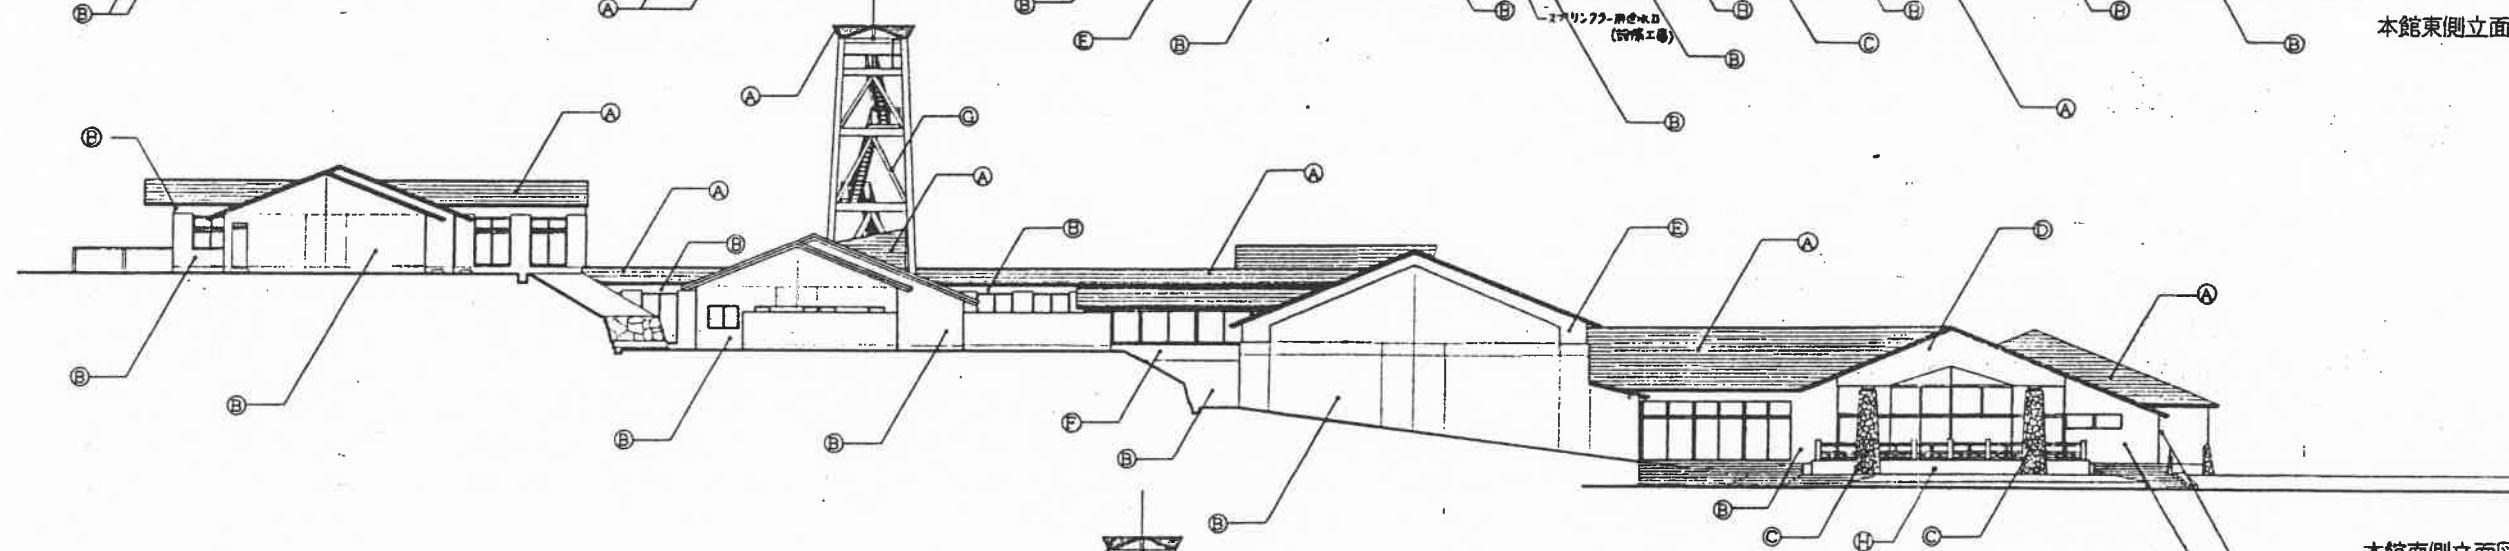

本館南側立面図

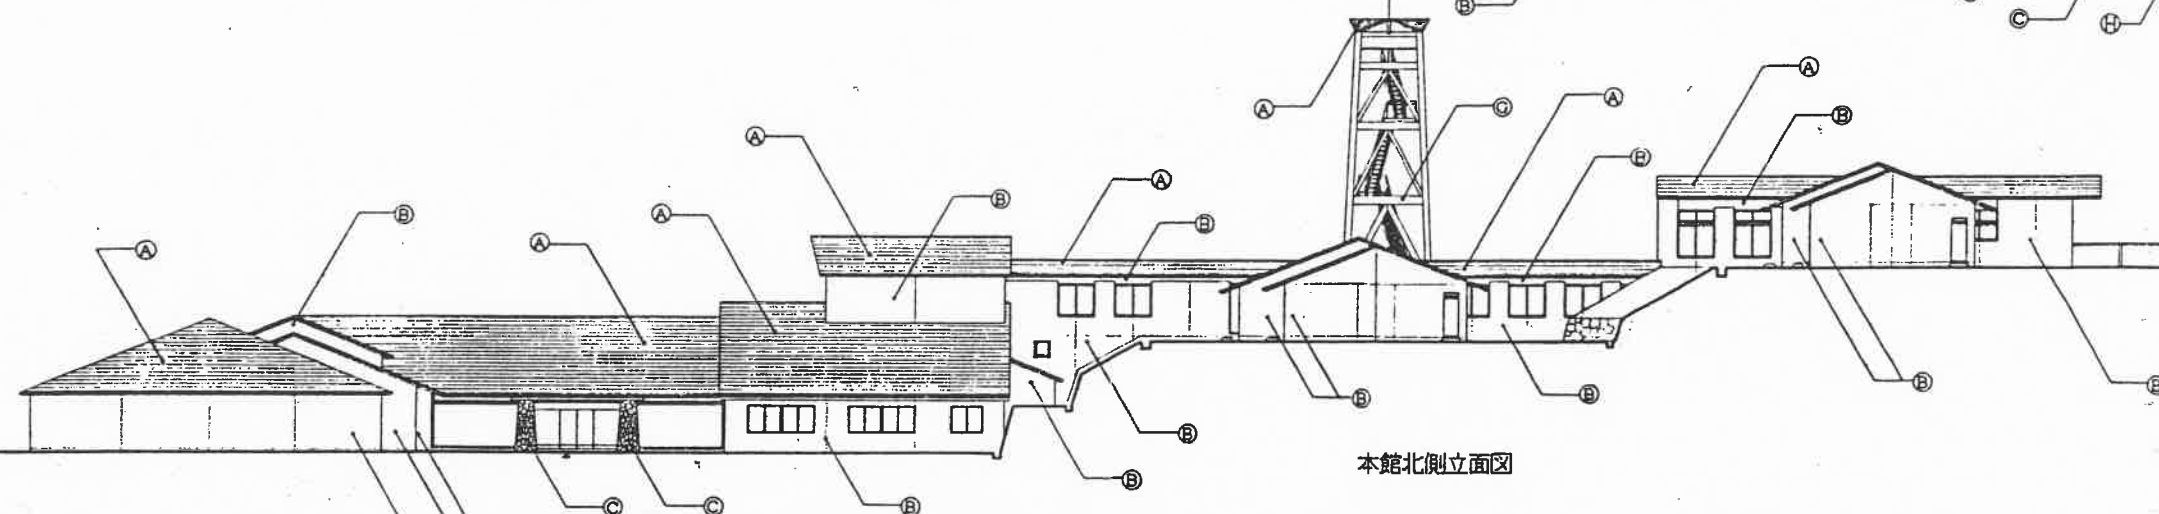


本館北側立面図

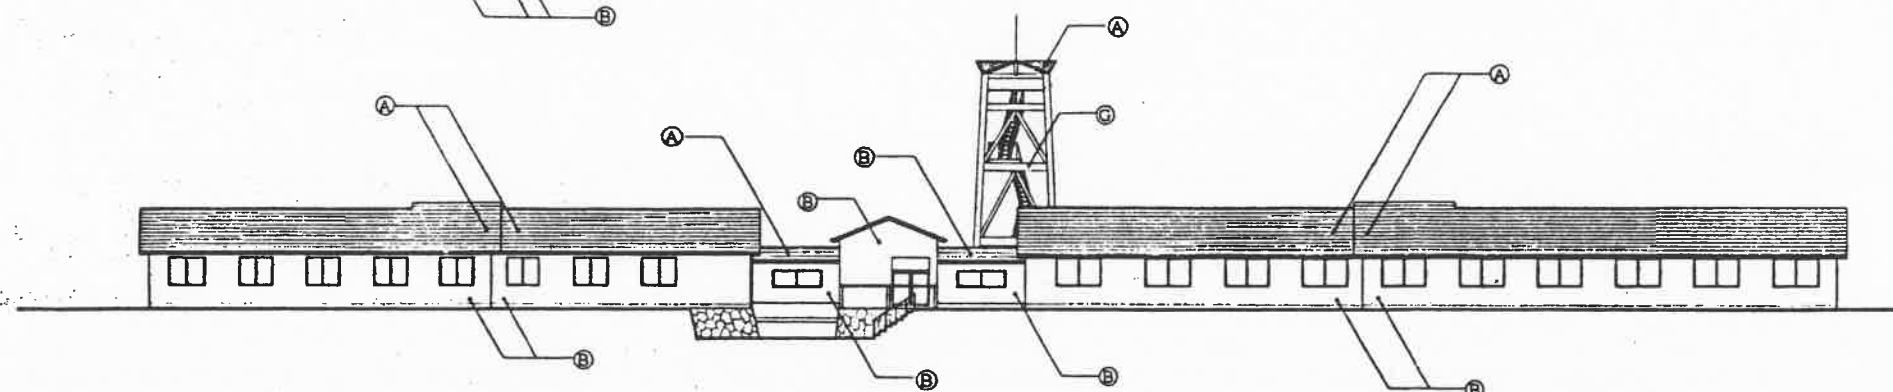



本館西側立面図

A	土 4 銅板葺
B	C 打放しアルミシン喰付 備考: C 打放しアルミ喰付H-300
C	花こう岩積み
D	C 打放し小タタキ仕上
E	アルミパネル
F	C 打放しAE
G	集成材
H	土 30 両板
I	




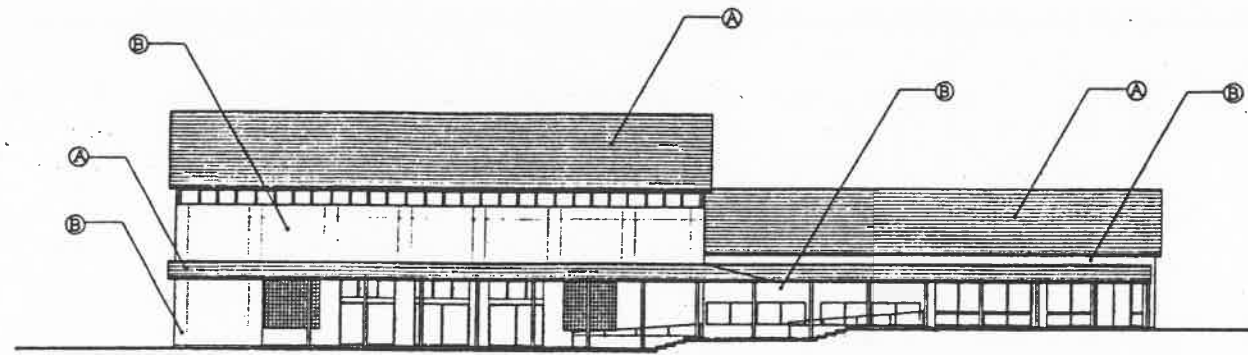

a-a立面图

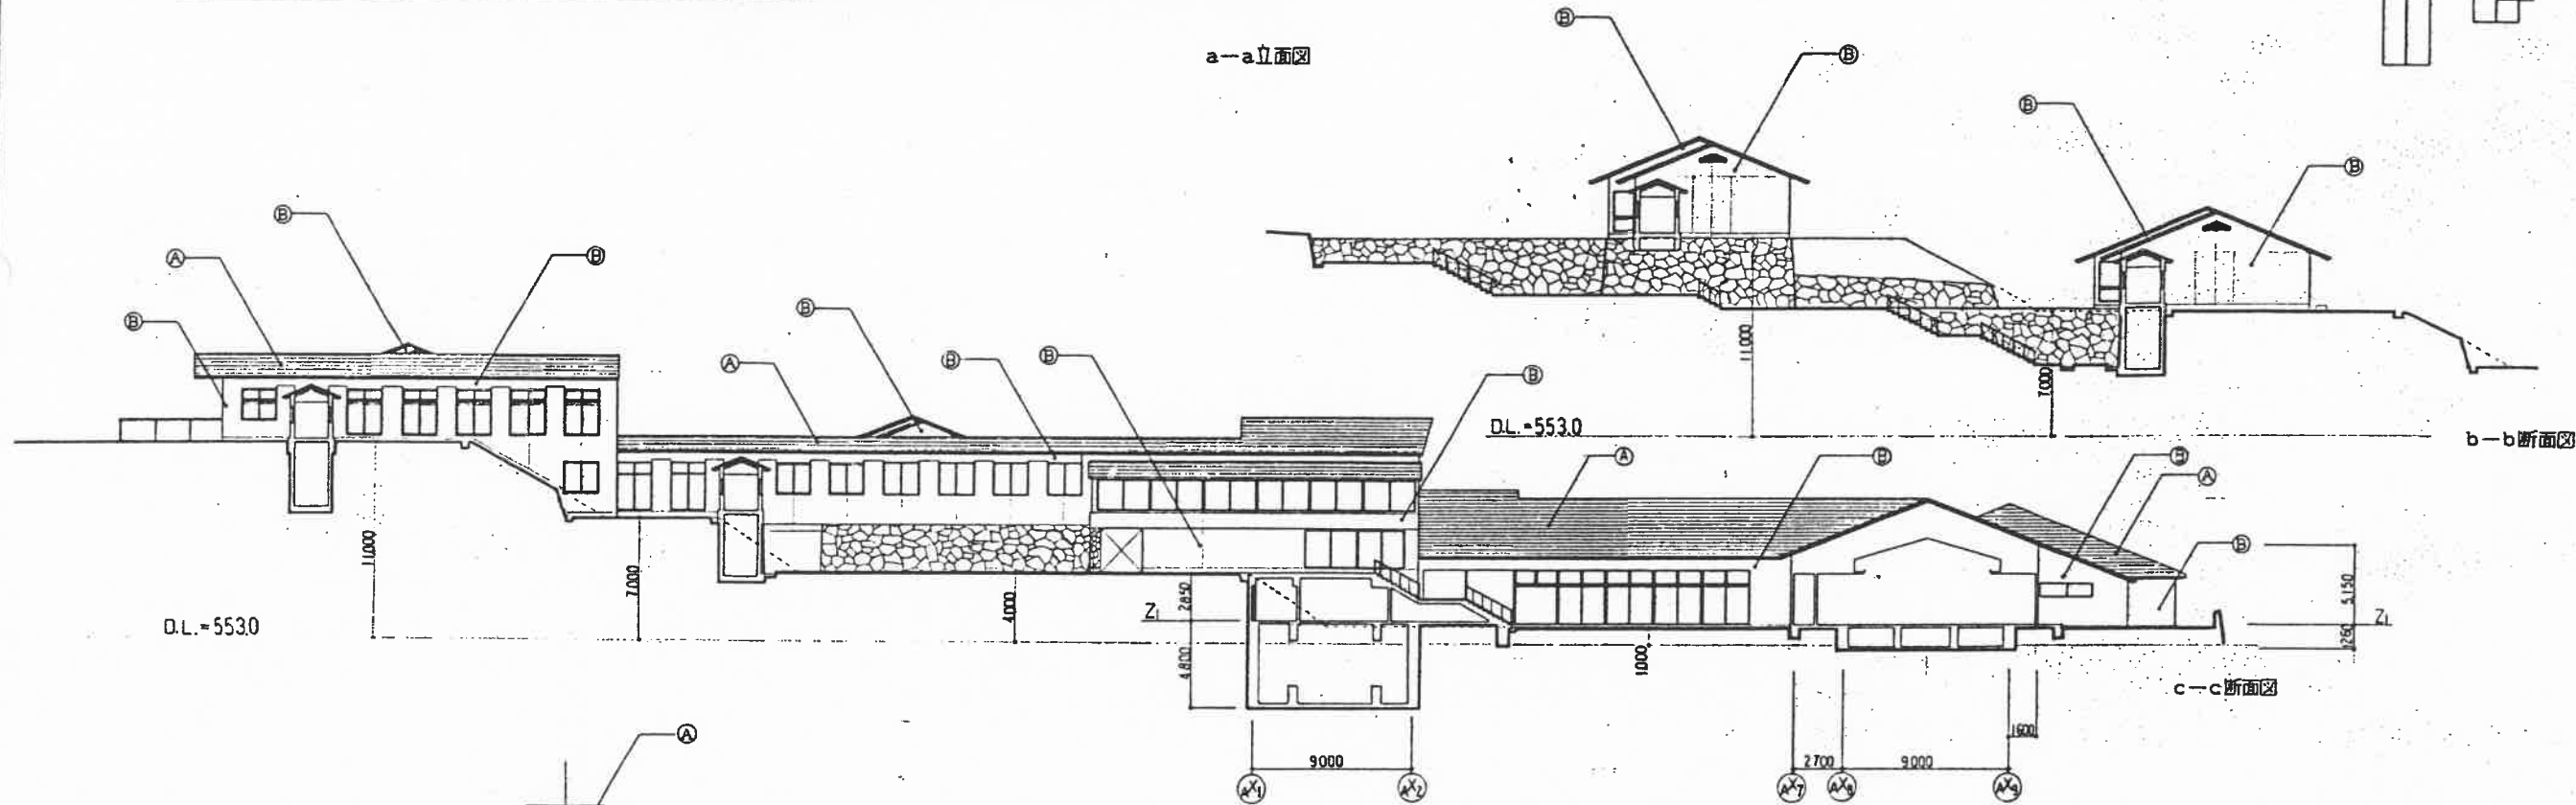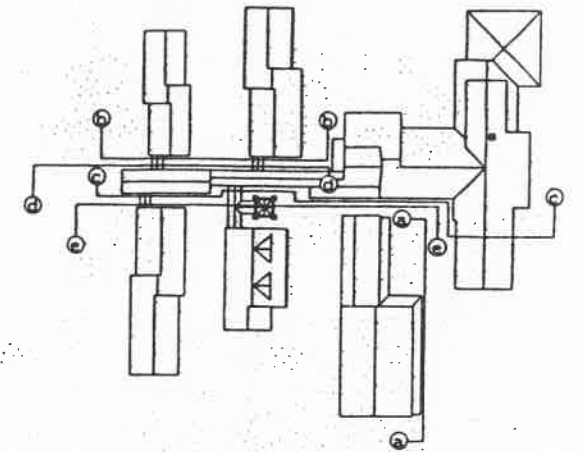


b-b断面图

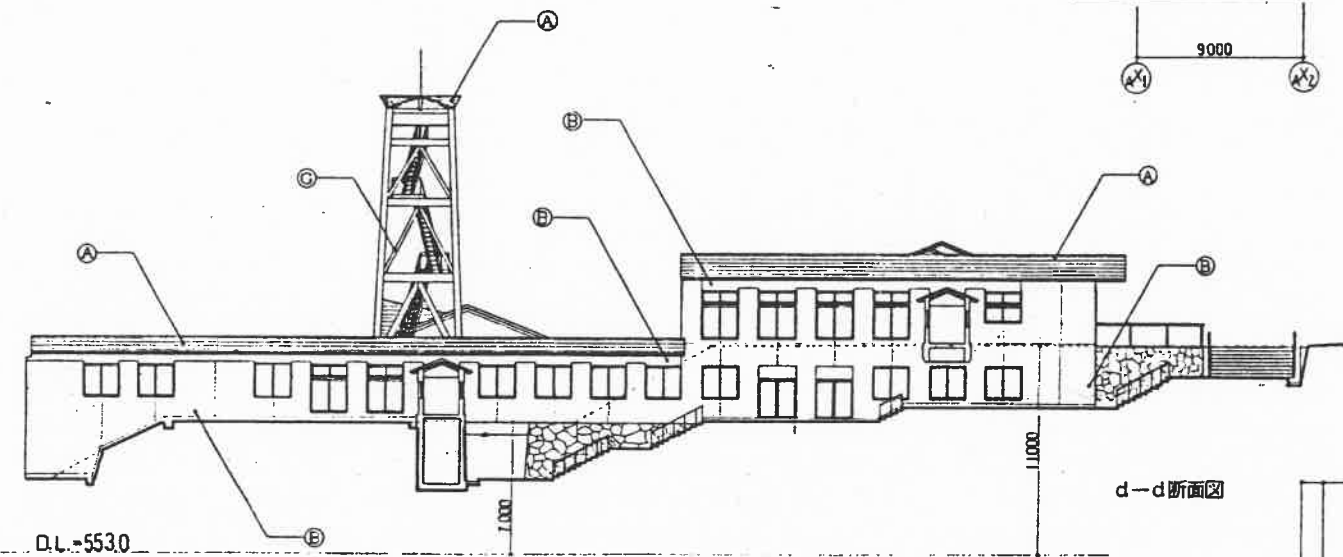

d-d断面图

①	t.O. 4 鋼板葺
③	花こう岩積み
④	C 打放しホタテキ仕上
⑤	アルミパネル
⑥	C 打放し A.E
⑦	風成材
⑧	
⑨	

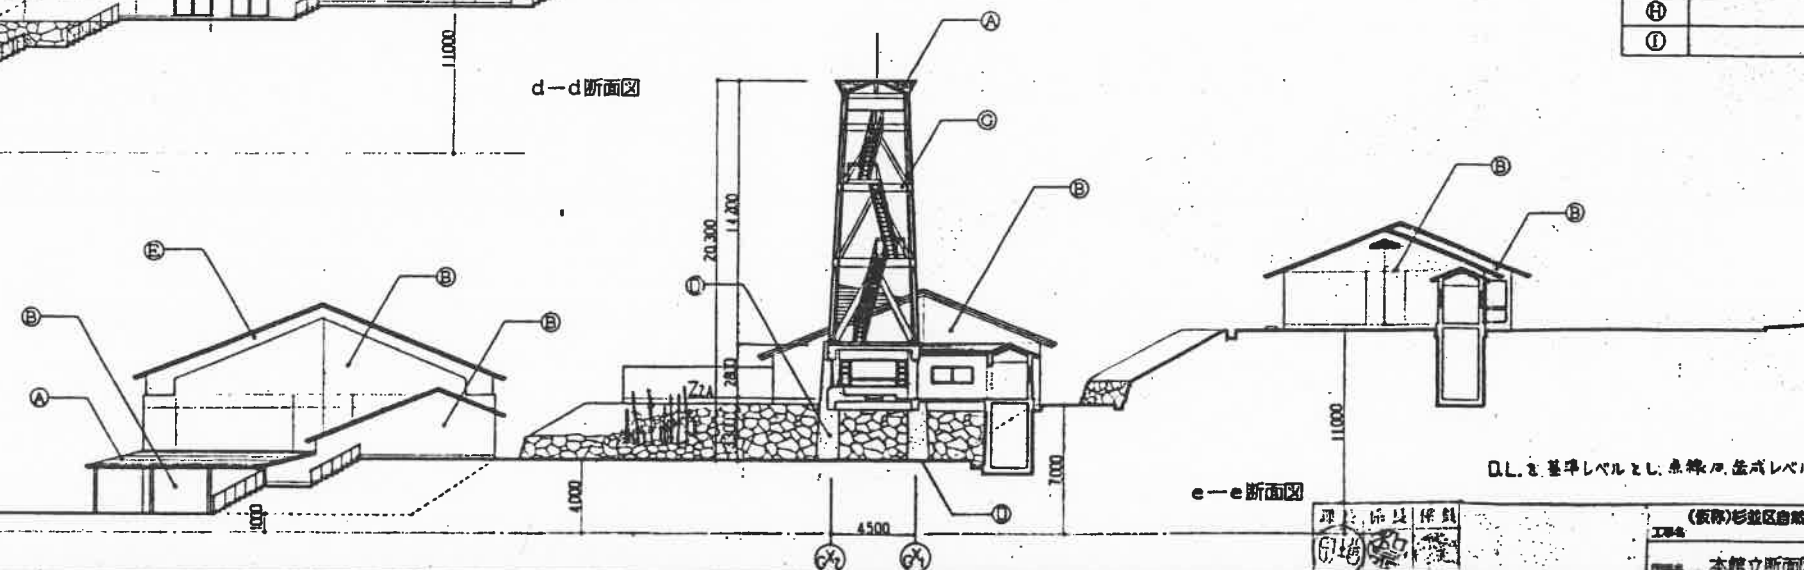


e-e断面图

D.L.を基準レベルとし、点線は、盛成レベルを表す。


D.L.=5530






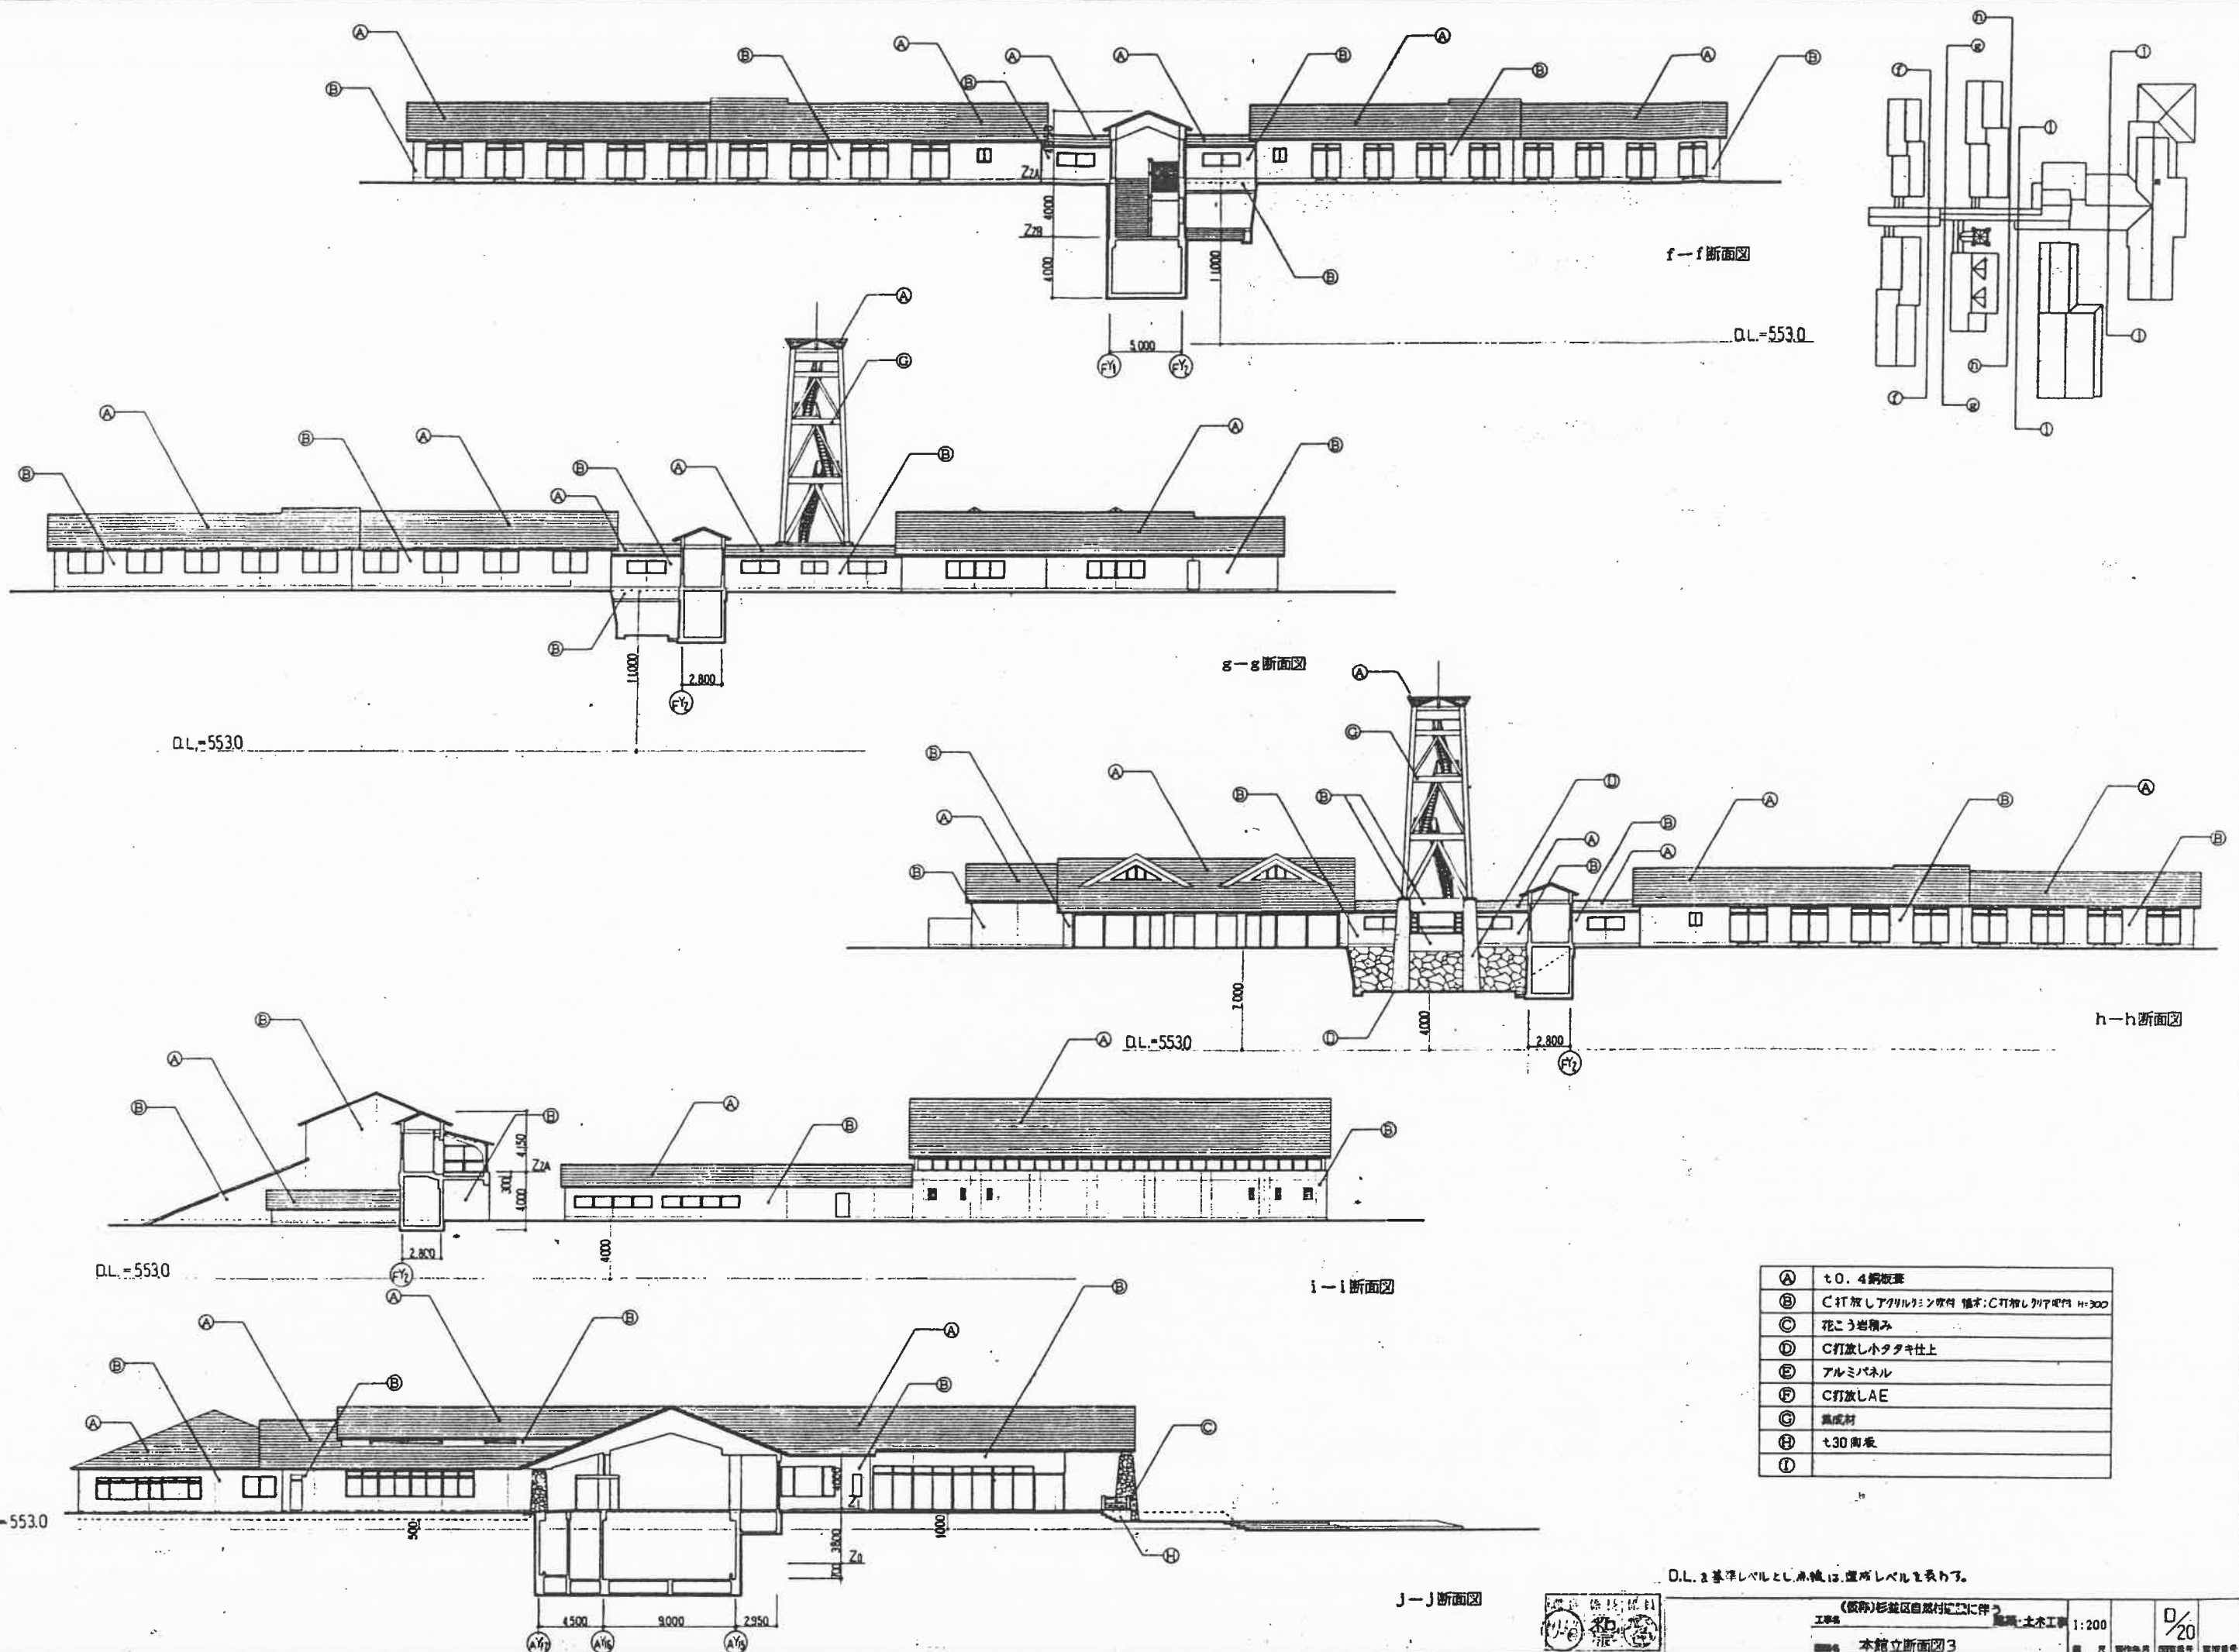


(A)	t0.4銅板葺
(B)	C打放しアクリル樹脂吹付 備考:C打放しアクリル樹脂 H=300
(C)	花こう岩積み
(D)	C打放しトタキ仕上
(E)	アルミパネル
(F)	C打放しAE
(G)	風成材
(H)	t30陶板
(I)	


DLは基準レベルとし、点線は、箇所レベルを表す。

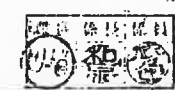


仕上表															
階	室名	床	床 木	壁	天 井	天井高	備 考	階	室名	床	中 木	壁	天 井	天井高	備 考
	和室 6帖	畳敷き	畳寄せ	t12PB+ビニルクロス	合板張B	2350		1階	浴室	磁器質タイル	陶器質タイル	陶器質タイル	バスリフ	2400	浴槽: TOTO FMS1201 (一方エアー・D・付)
	洋室	フローリングD	木製	t12PB+ビニルクロス	t9PB+ビニルクロス	2400			脱衣	長尺ビニルシート	軟質ビニル	t12PB+ビニルクロス	t9PB+ビニルクロス	2400	防カビン、洗面化粧台 (TOTO LDS-B750C NZL 両器品)
	LDK, DK	フローリングD	木製	t12PB+ビニルクロス 一部 陶器質タイル貼	t9PB+ビニルクロス	2400 3200	LDK 流し台=1200, コンロ=600, 食器棚=1200, 水栓台=900 DK 流し台=1200, コンロ=600, 換気扇台, 水栓台=900 角P棚=1200, コーナー用角P棚, レンジフード		廊下・玄関	フローリングD	木製	t12PB+ビニルクロス	t9PB+ビニルクロス	2400	
	便所	長尺ビニルシート	軟質ビニル	t12PB+ビニルクロス	t9PB+ビニルクロス	2400			押入れ	t9 合板	合板	t4 合板	t4 合板	2400	押入れ, t6 合板

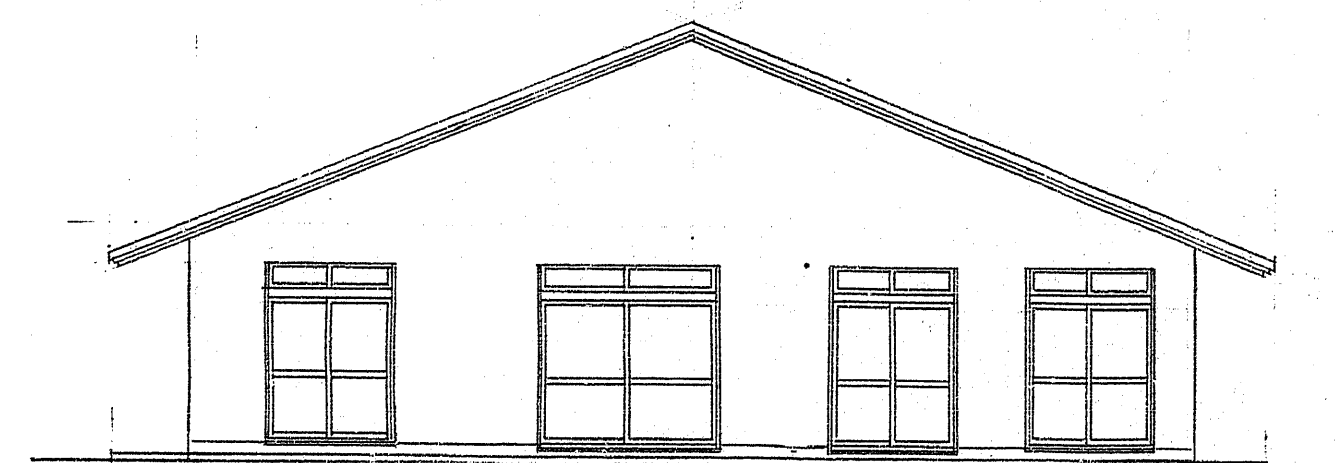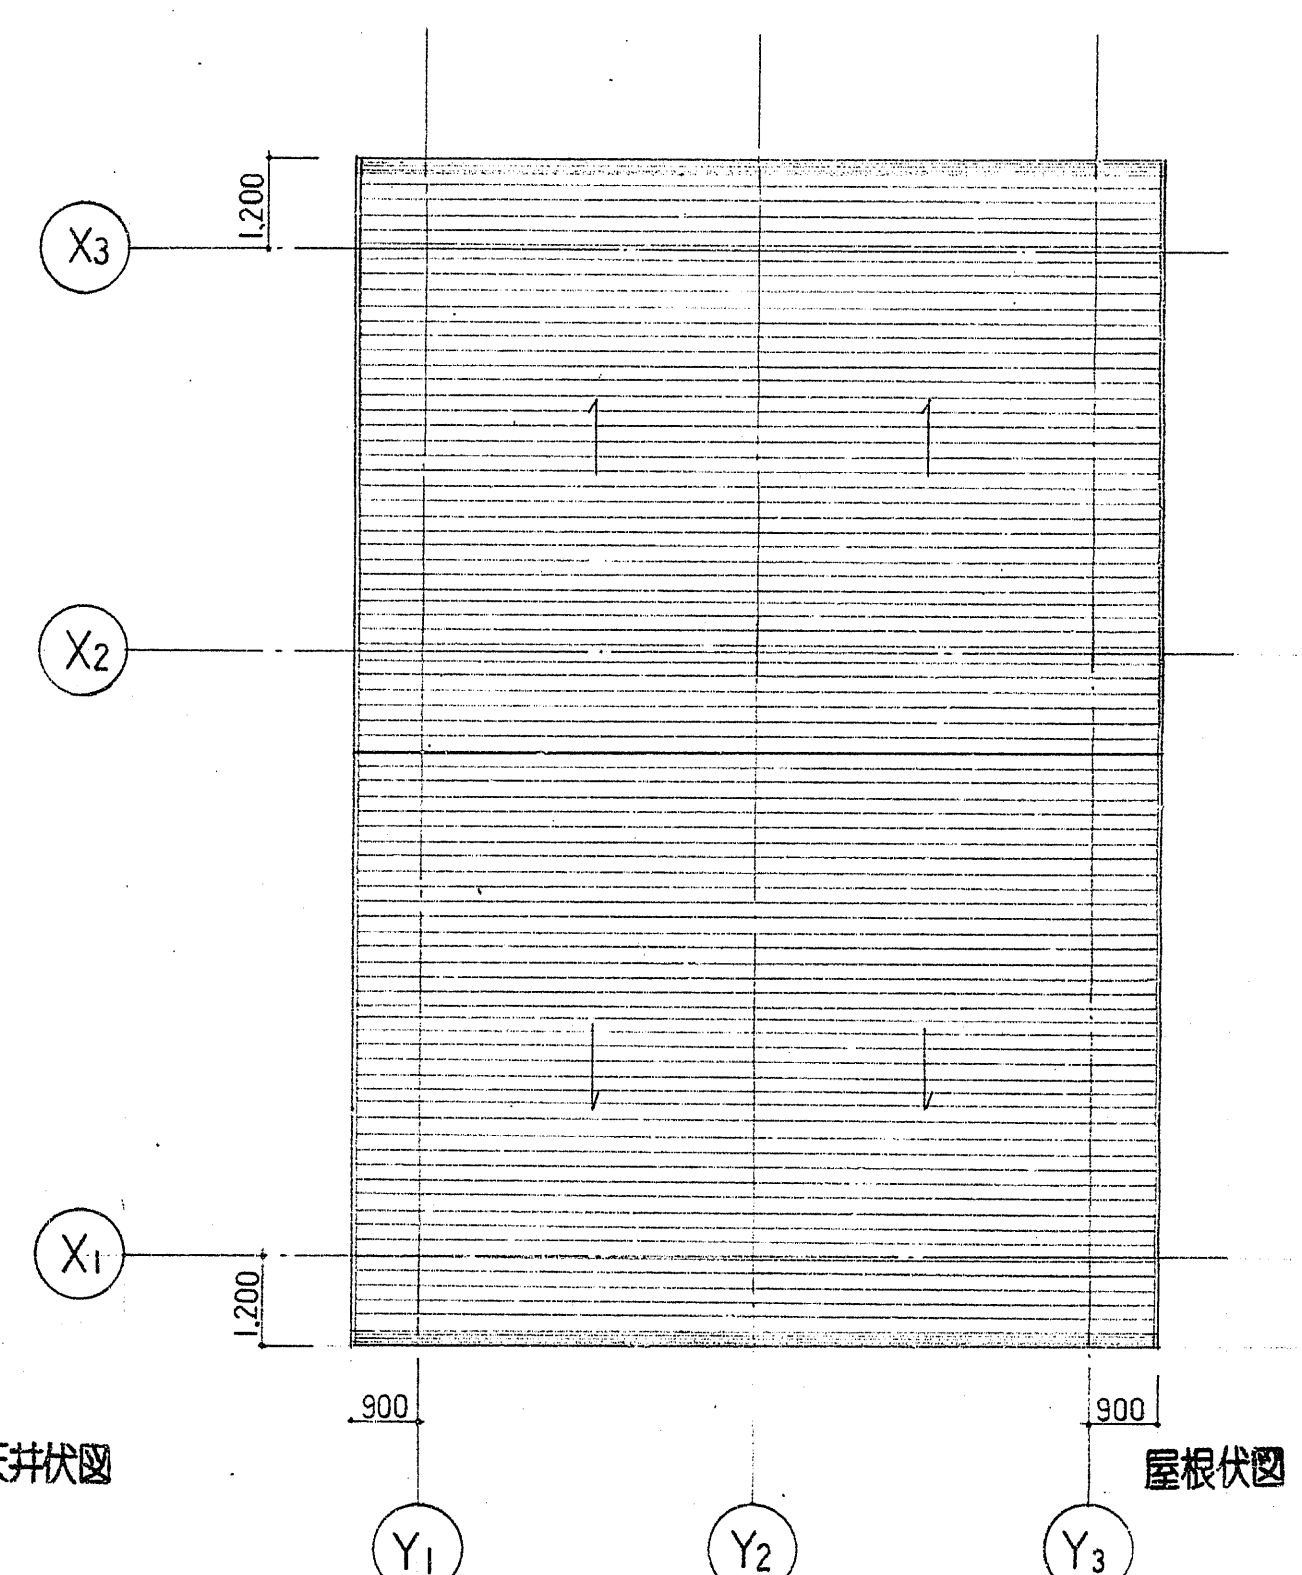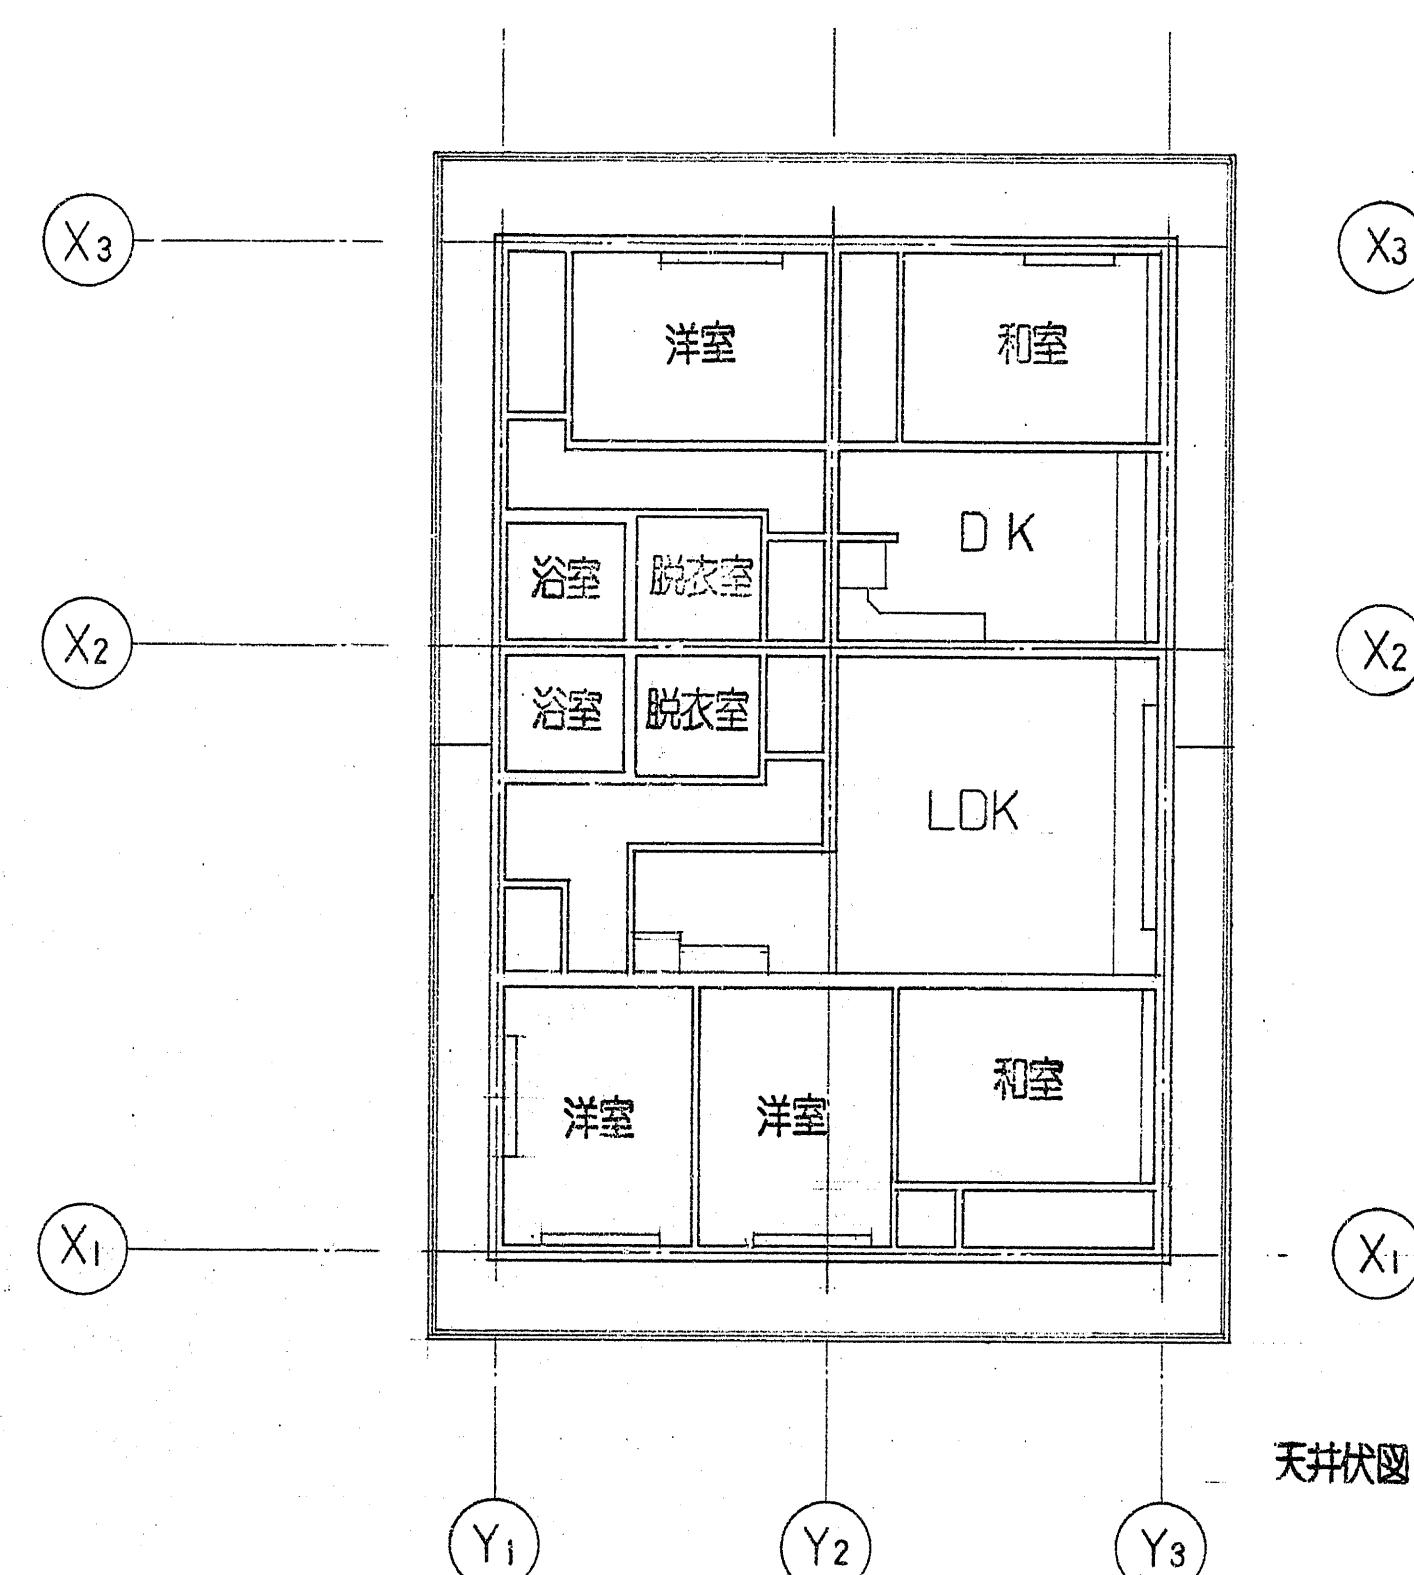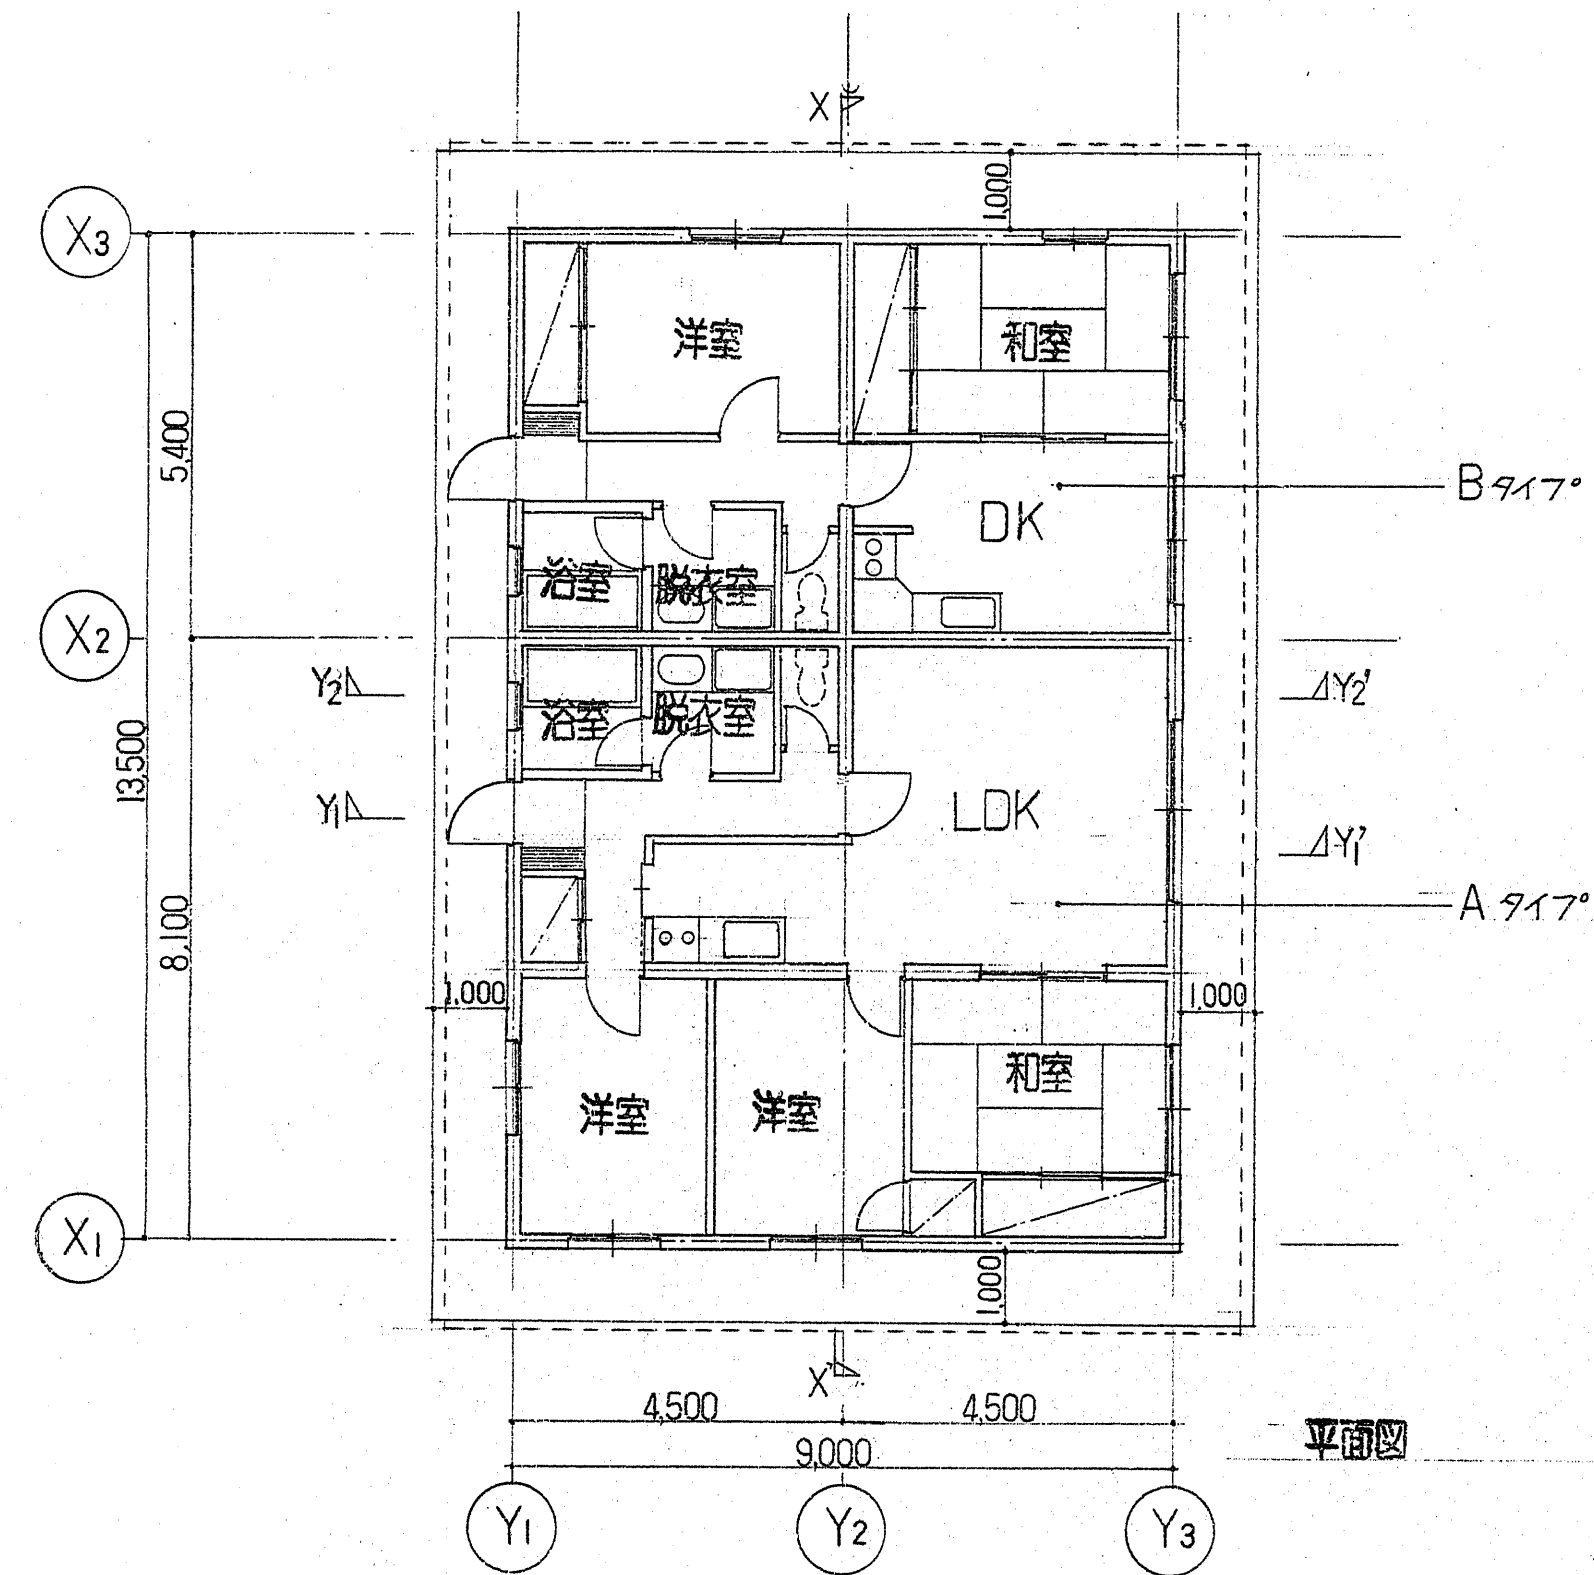


南立面図

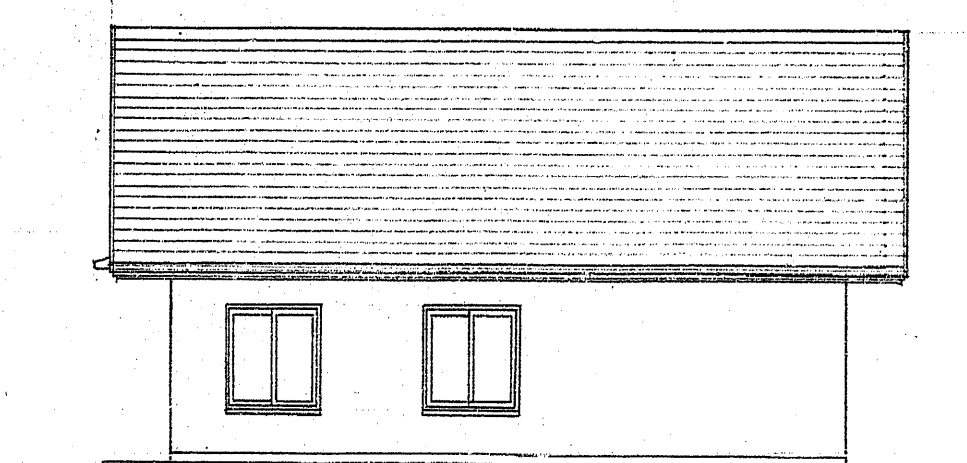


西立面図

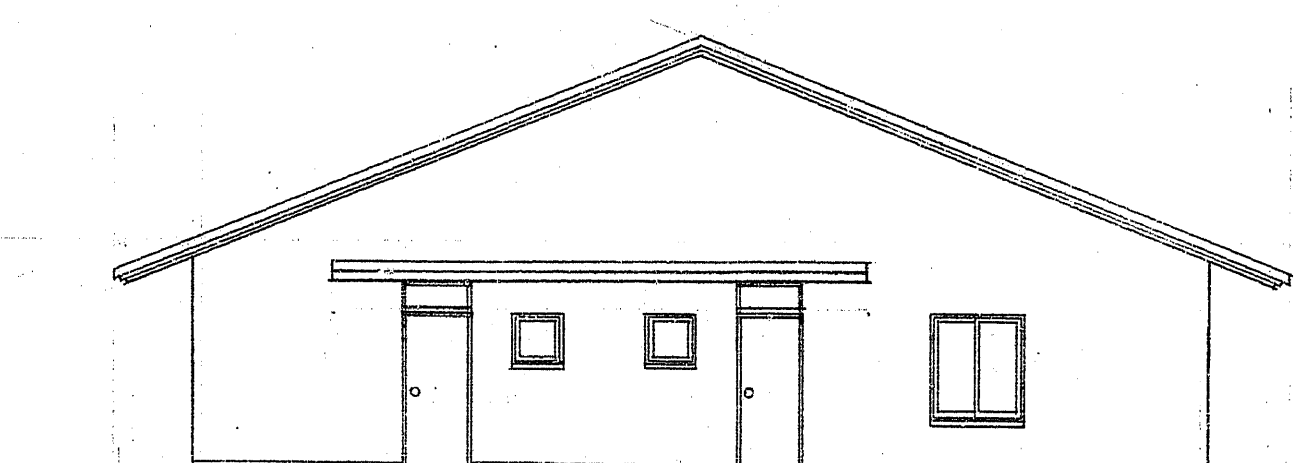


北立面図

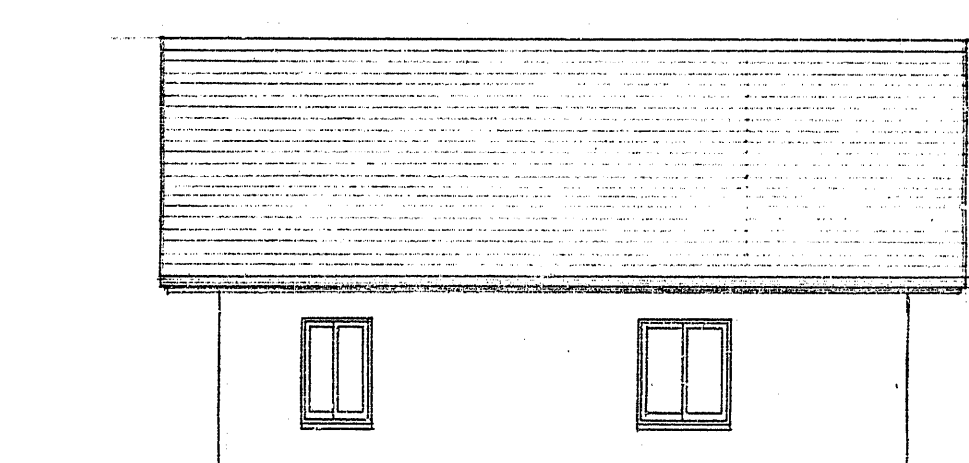


東立面図

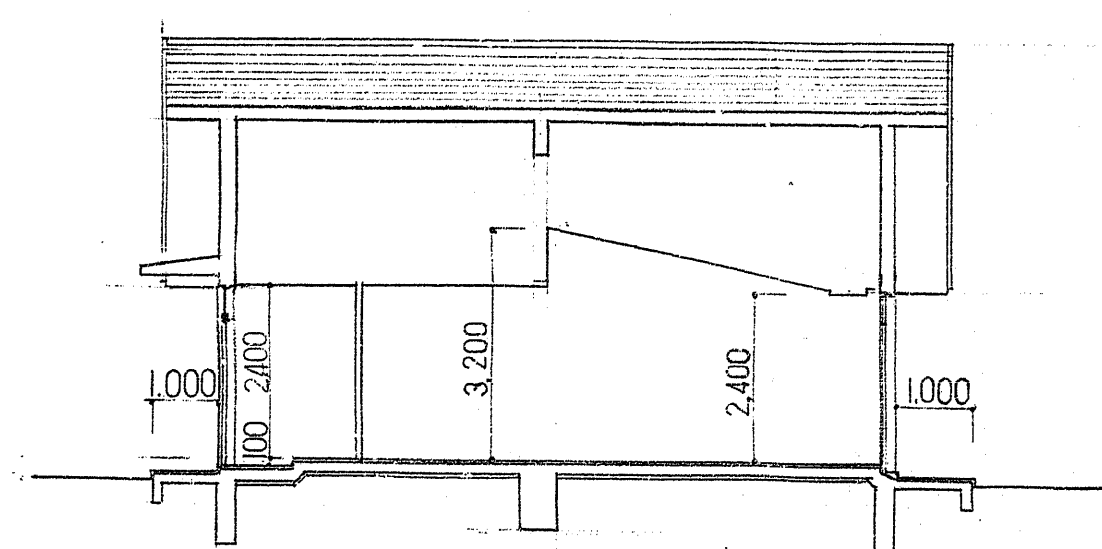

Y1-Y1' 断面図

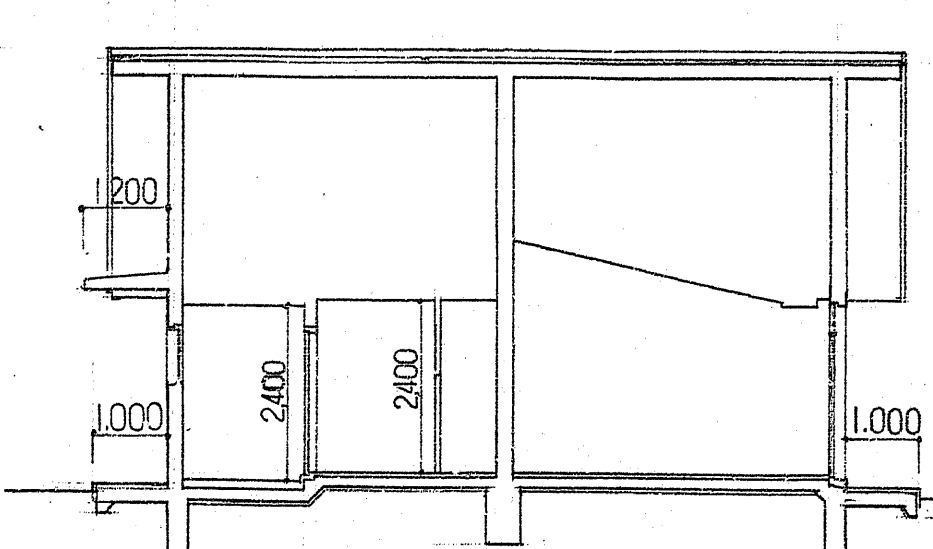


Y2-Y2' 断面図

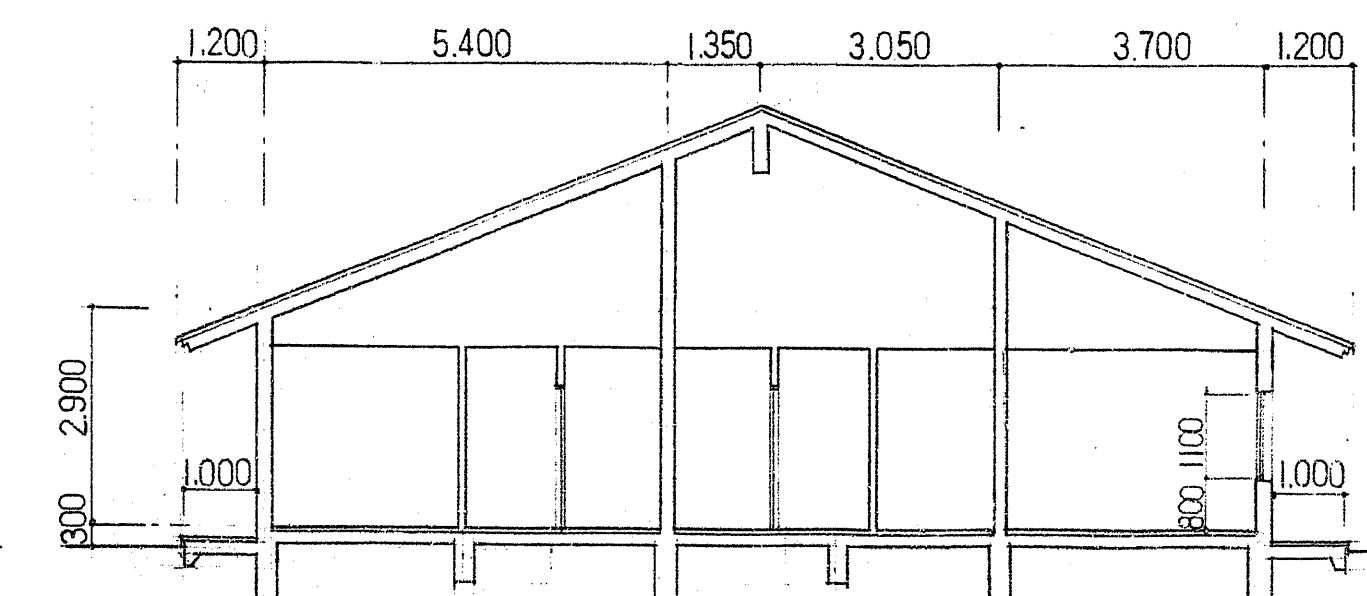


X-X' 断面図



外部仕上表	
屋根	t30 均セルタレ, アスファルト・フィン' 22kg, t25 スタイロフォーム敷, 金網タイル木, t25 水毛セメント板, アスファルト・フィン' 22kg, t0.4 銅板葺
軒裏	コンクリート打放しAE
外壁	C打放しの上, アクリル' シン' 0.4
大入り	セルタイル金ゴテ
玄関・手庇	C打放し, 上部 防水セルタイルにて押え

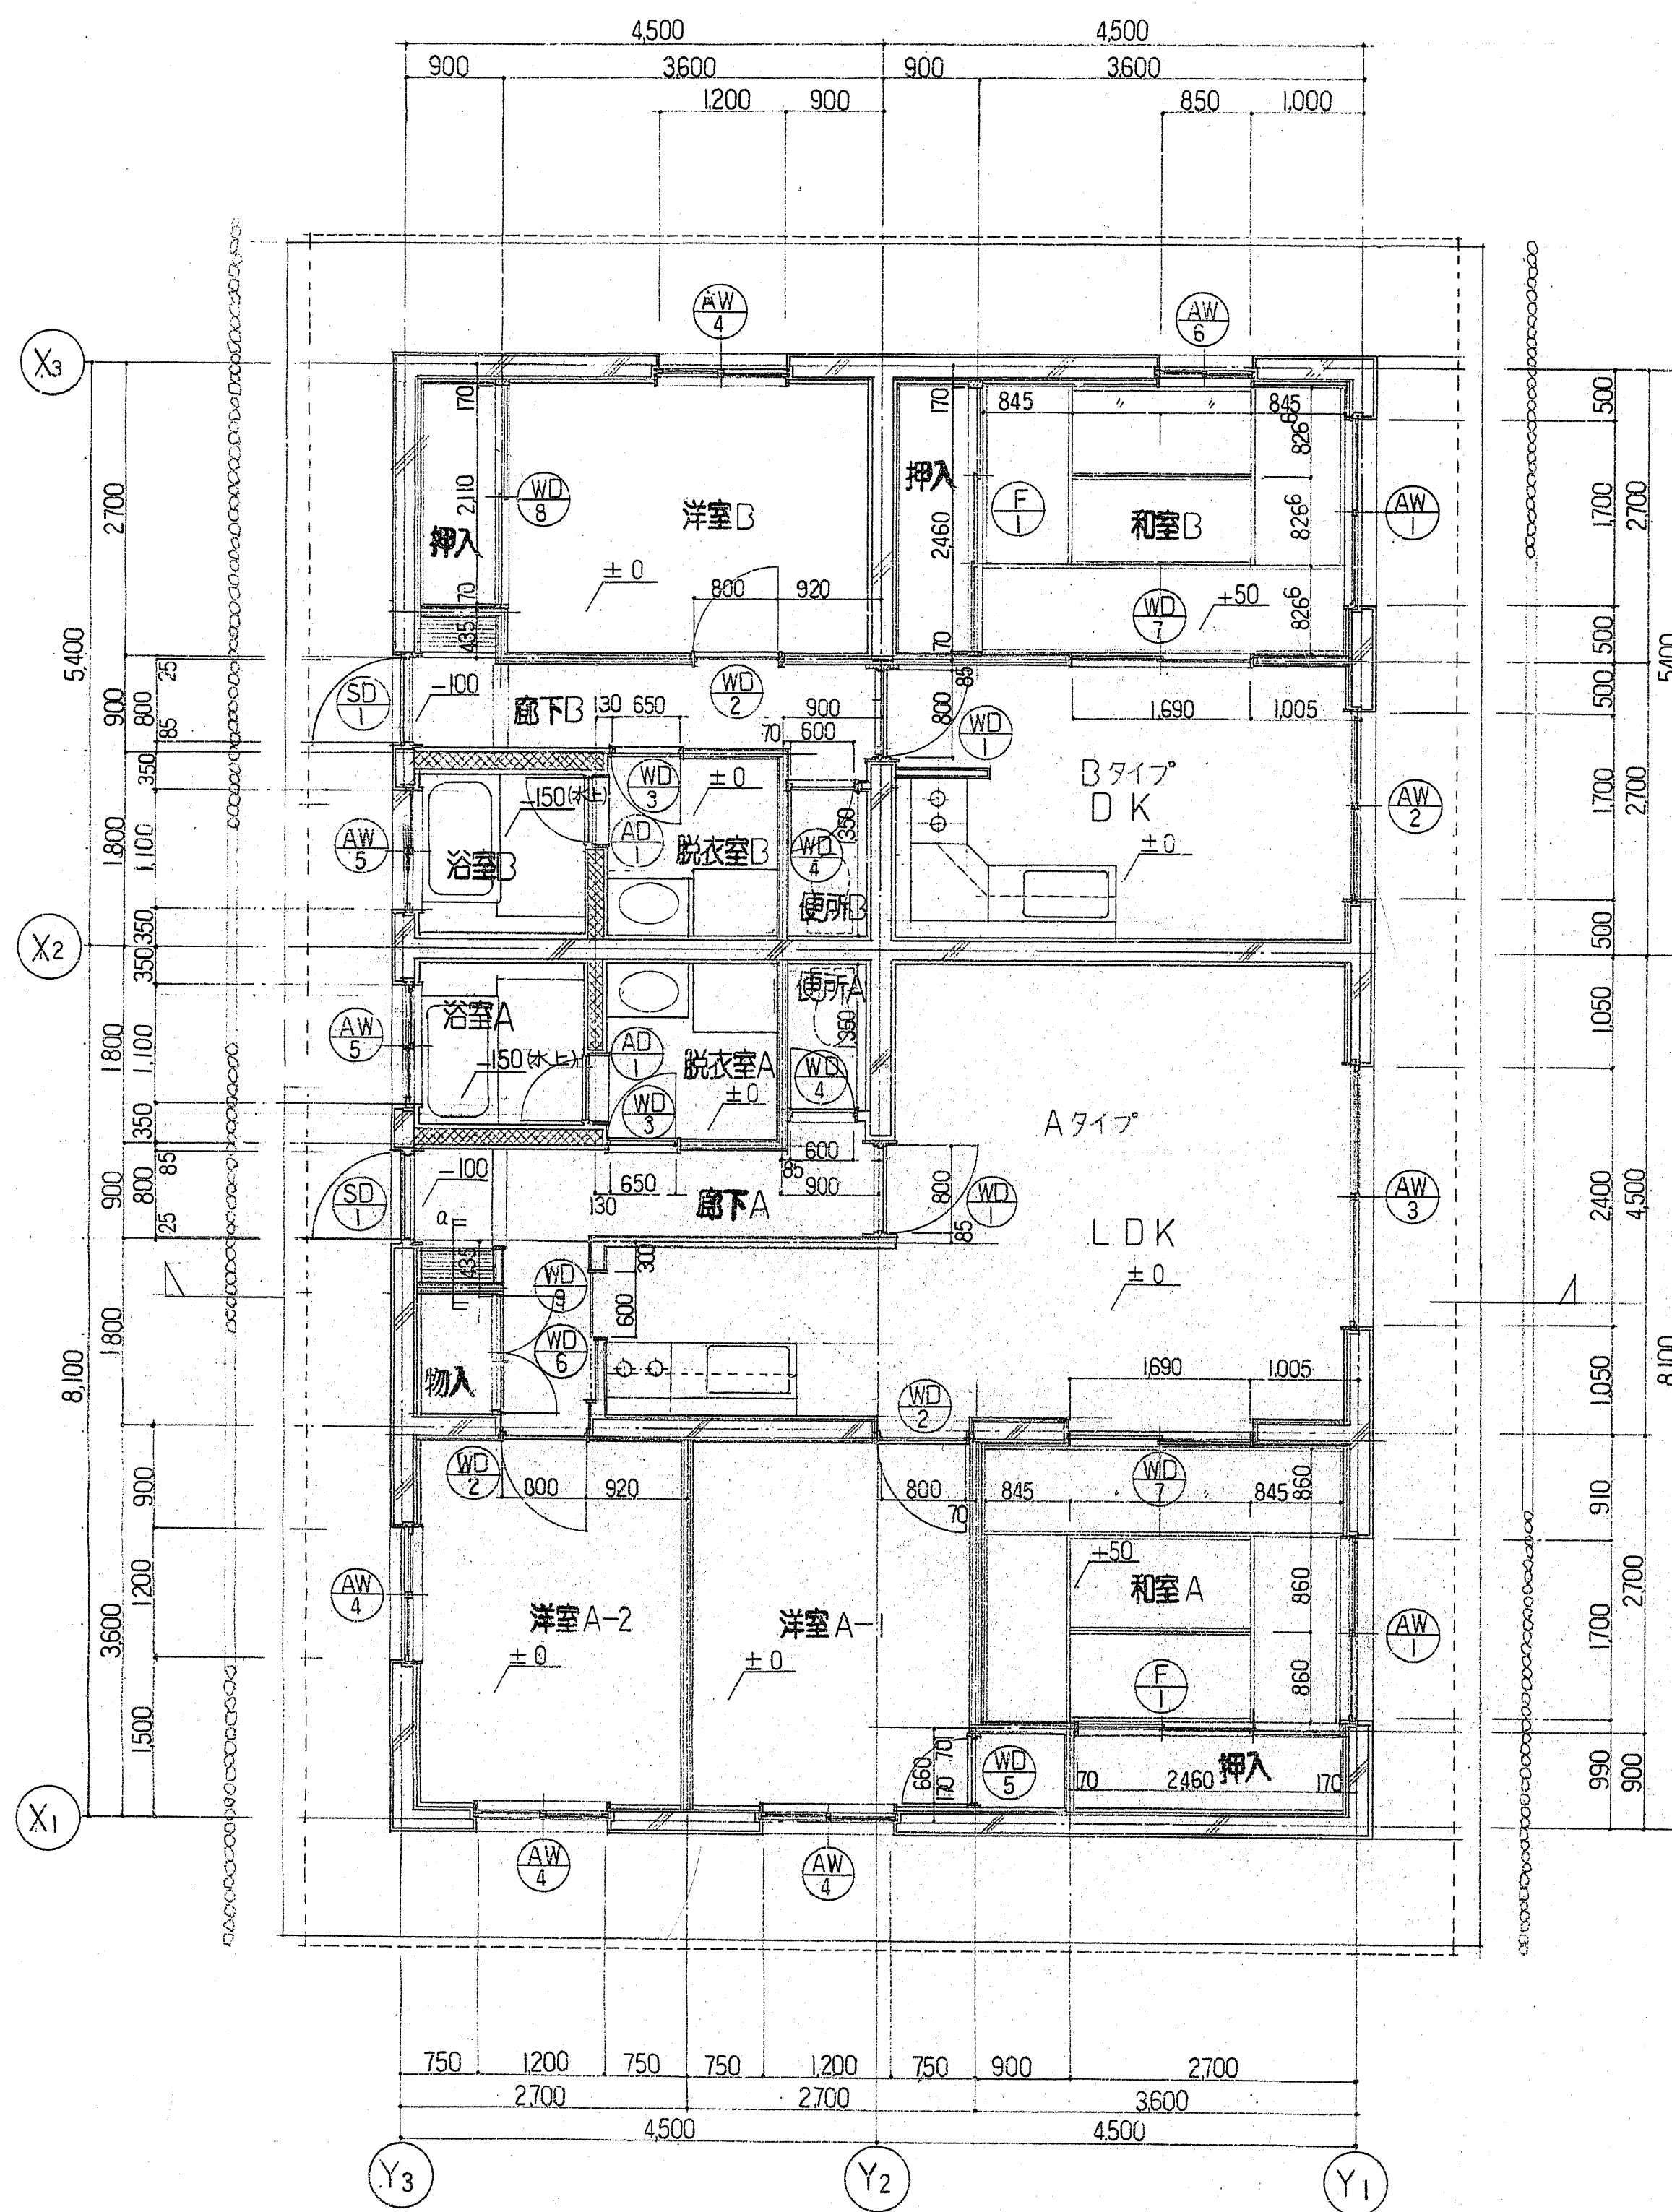


平面図 1:50

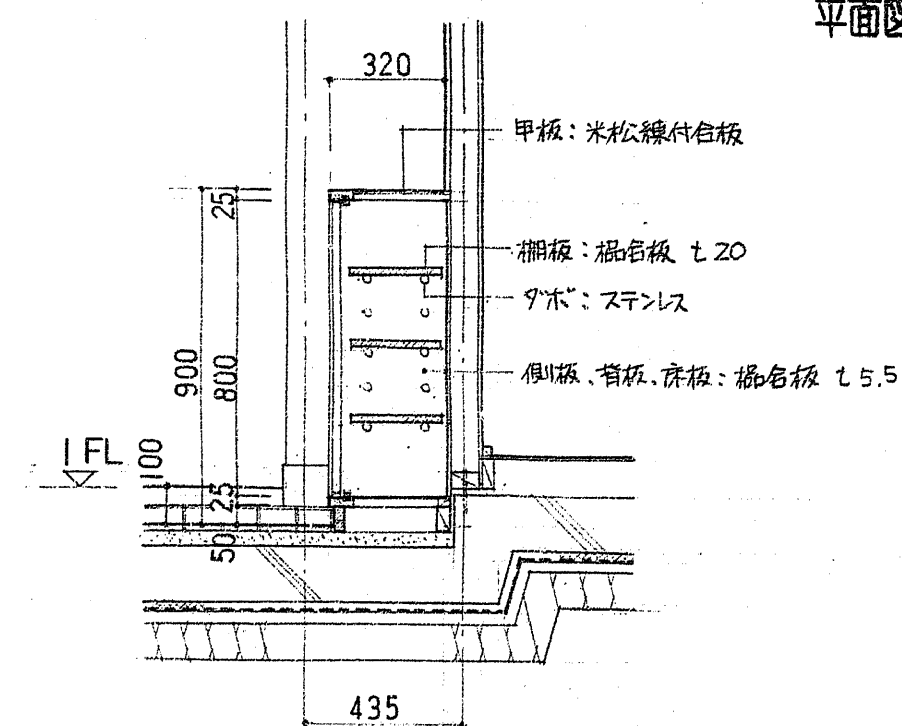

a 下足入詳細図 1:20




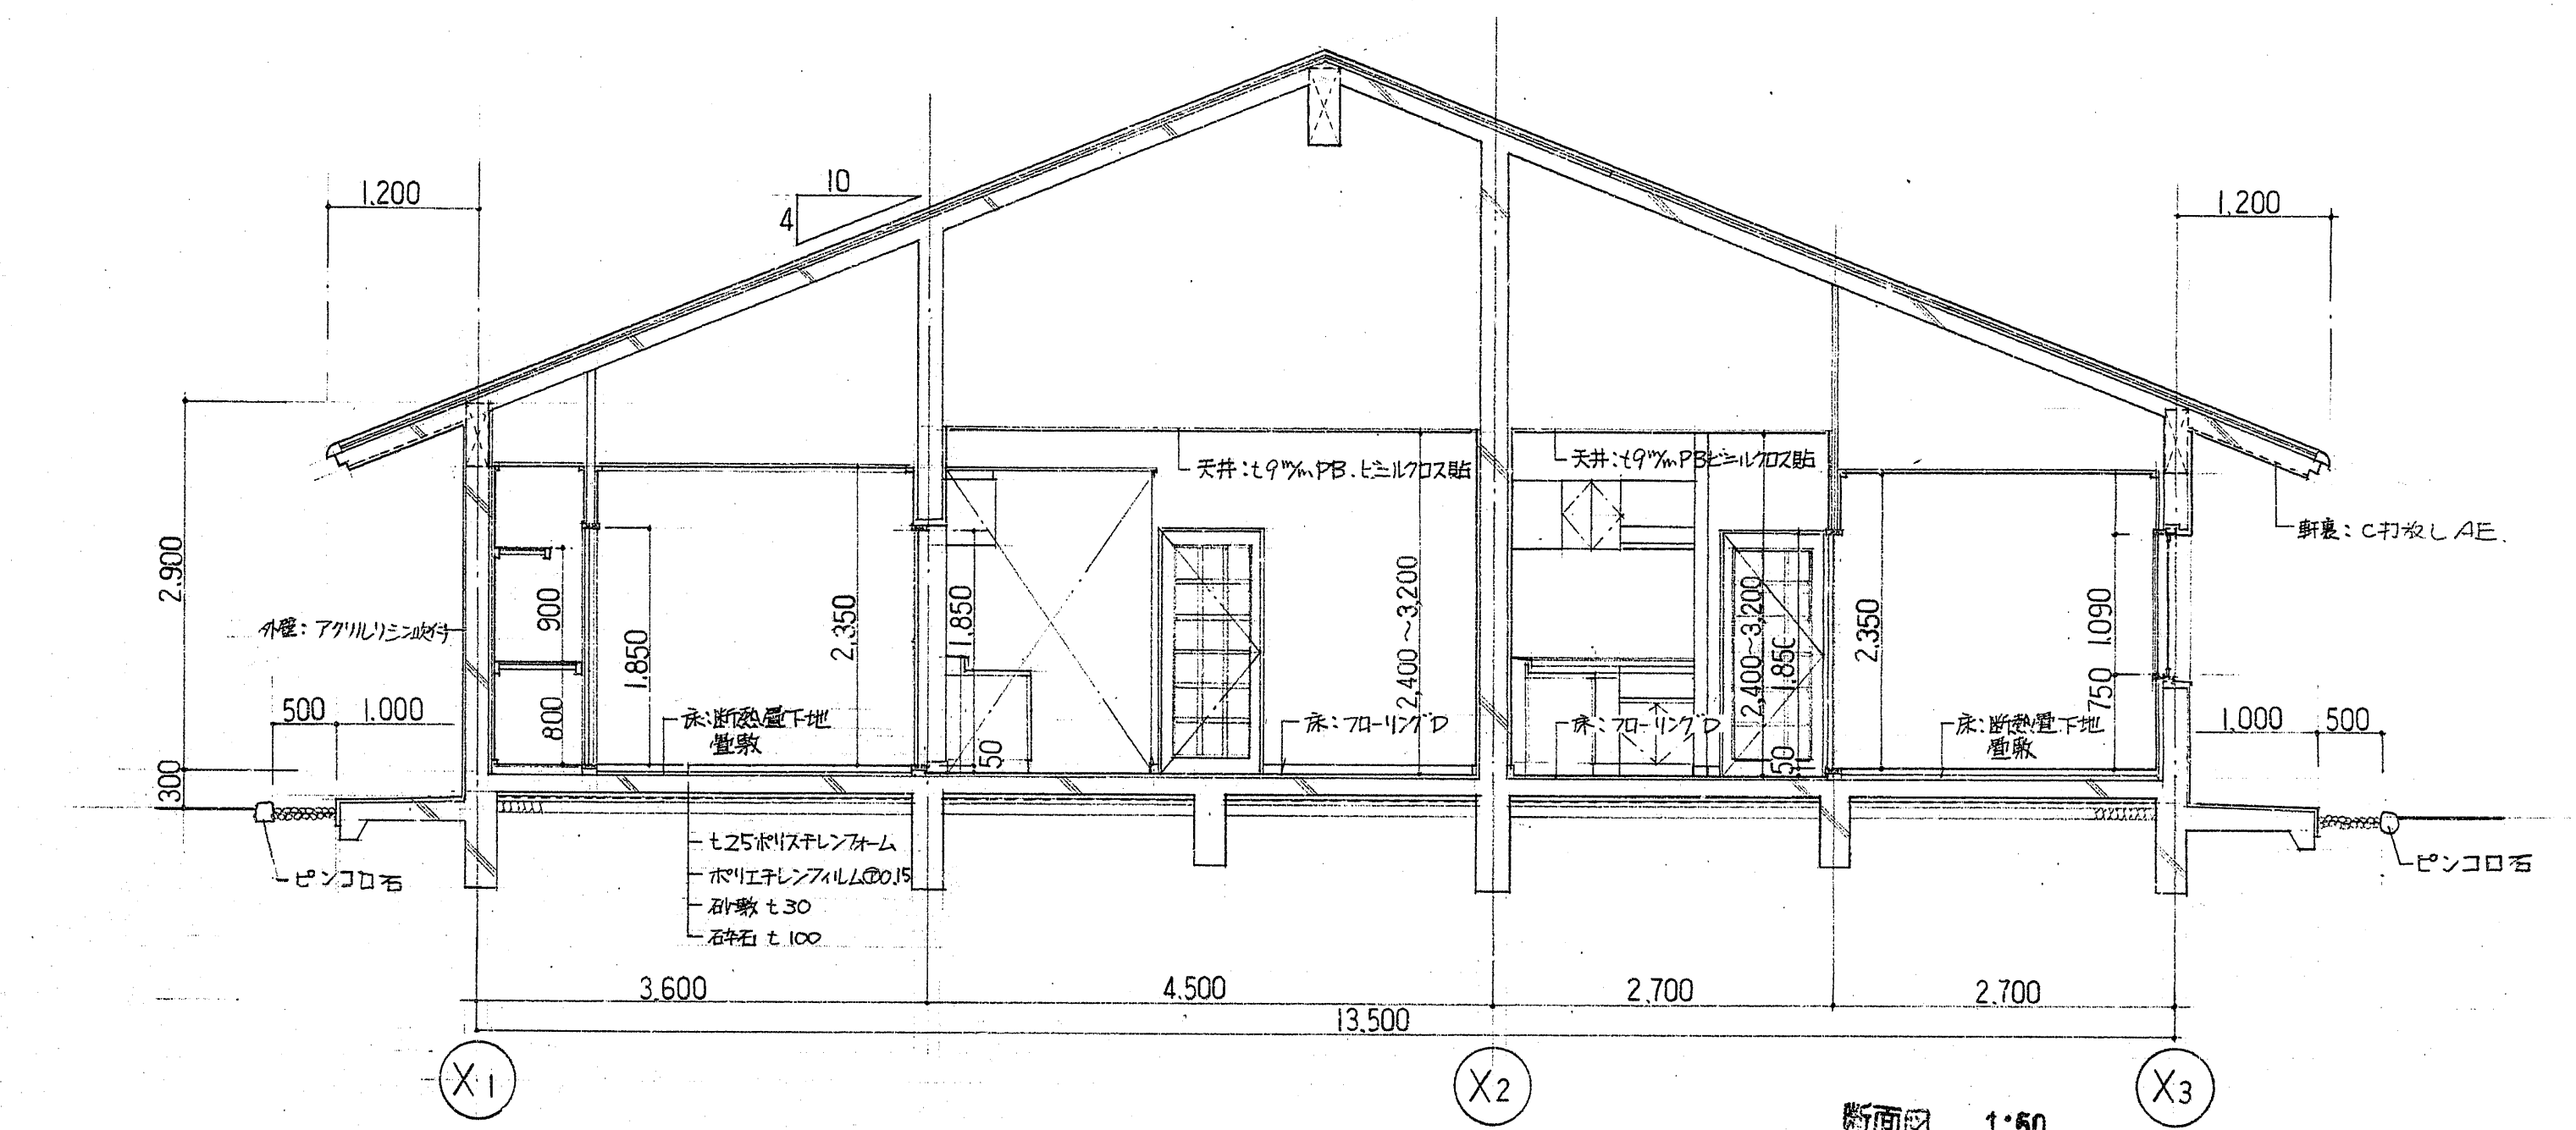
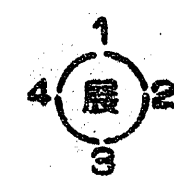



断面図 1:50

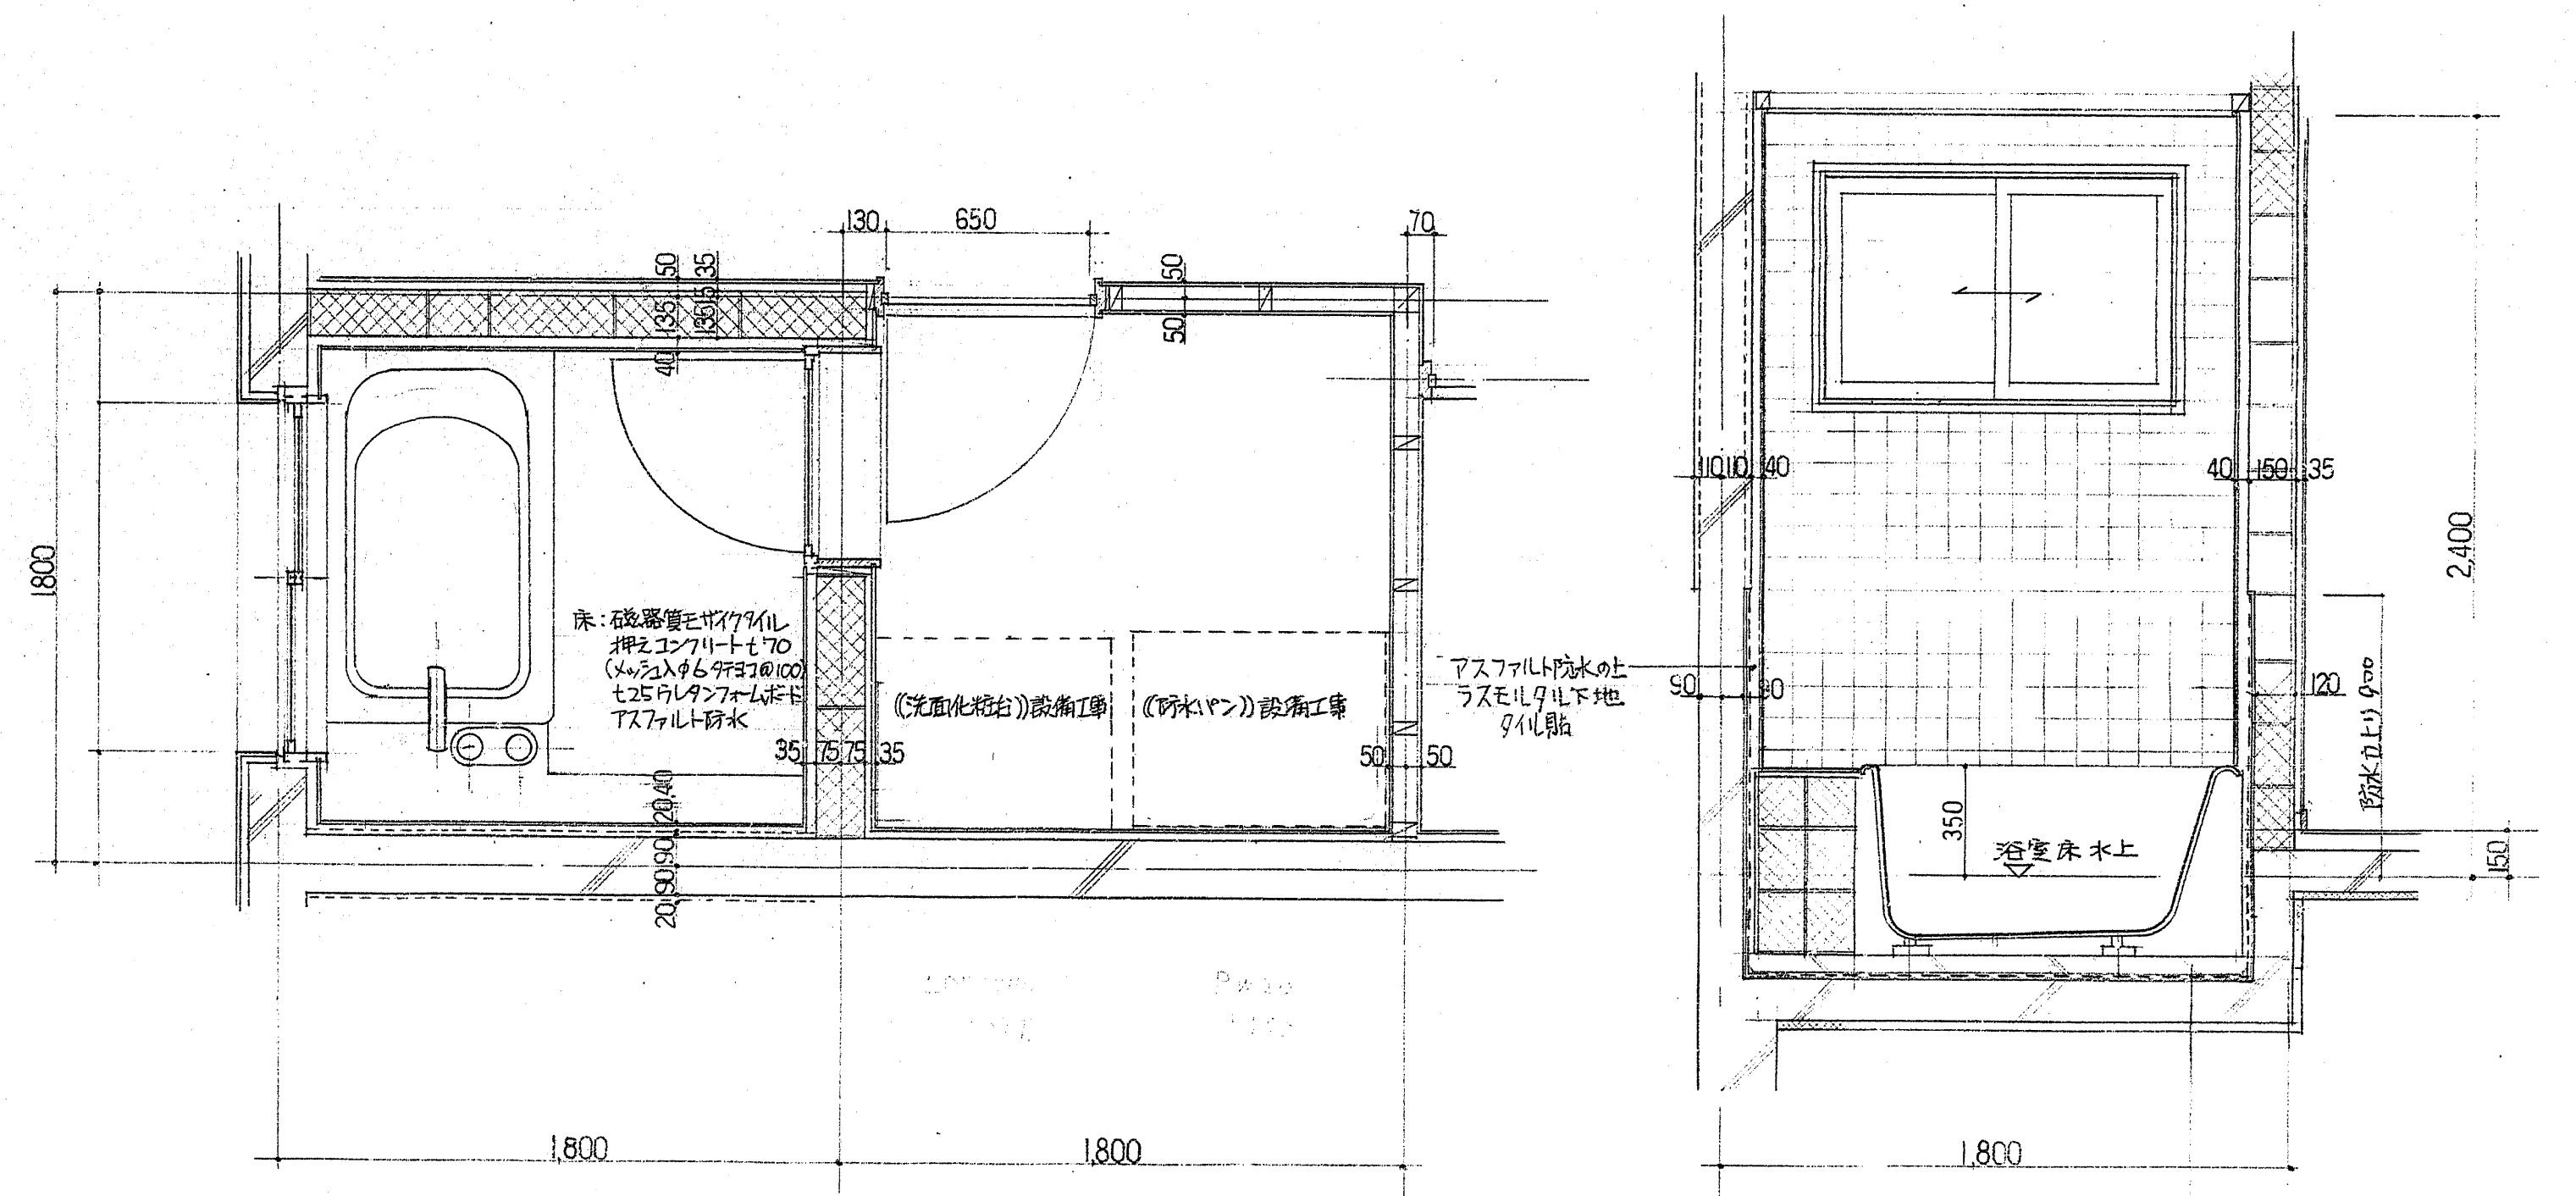

浴室廻り詳細図 1:20

アスファルト防水

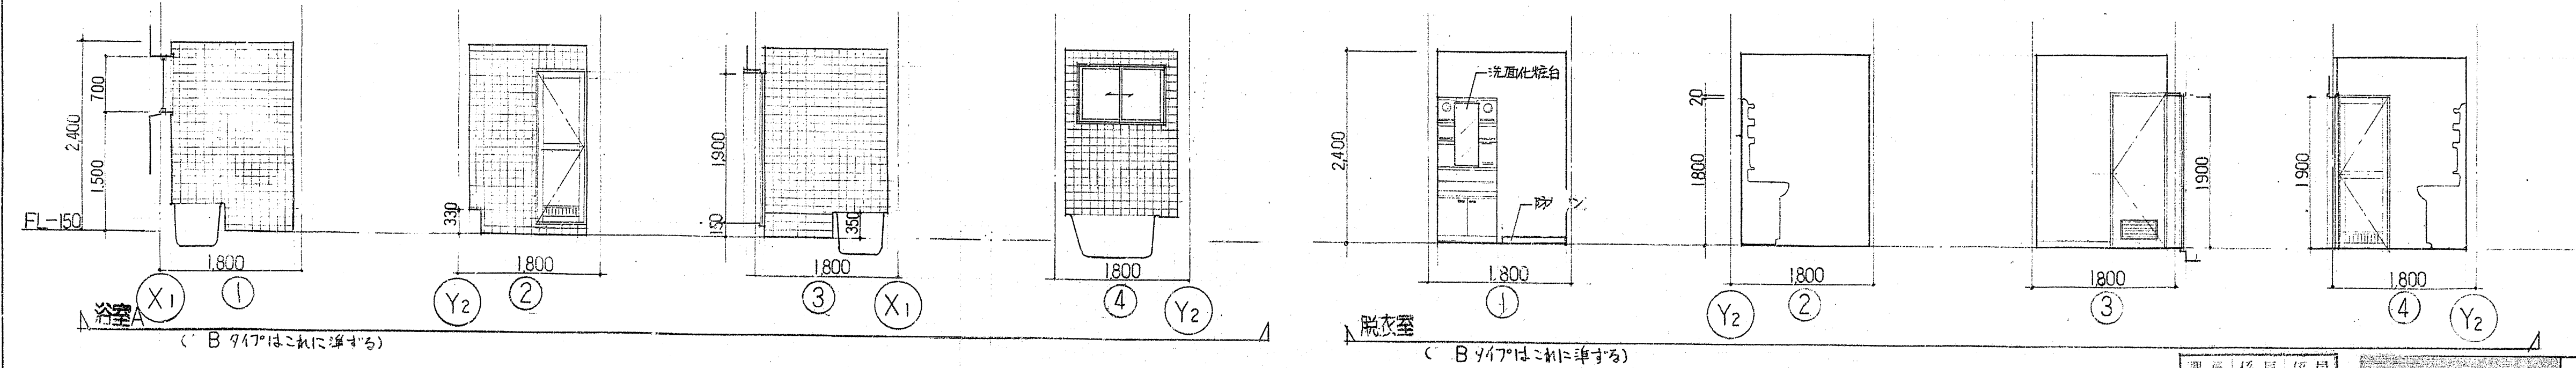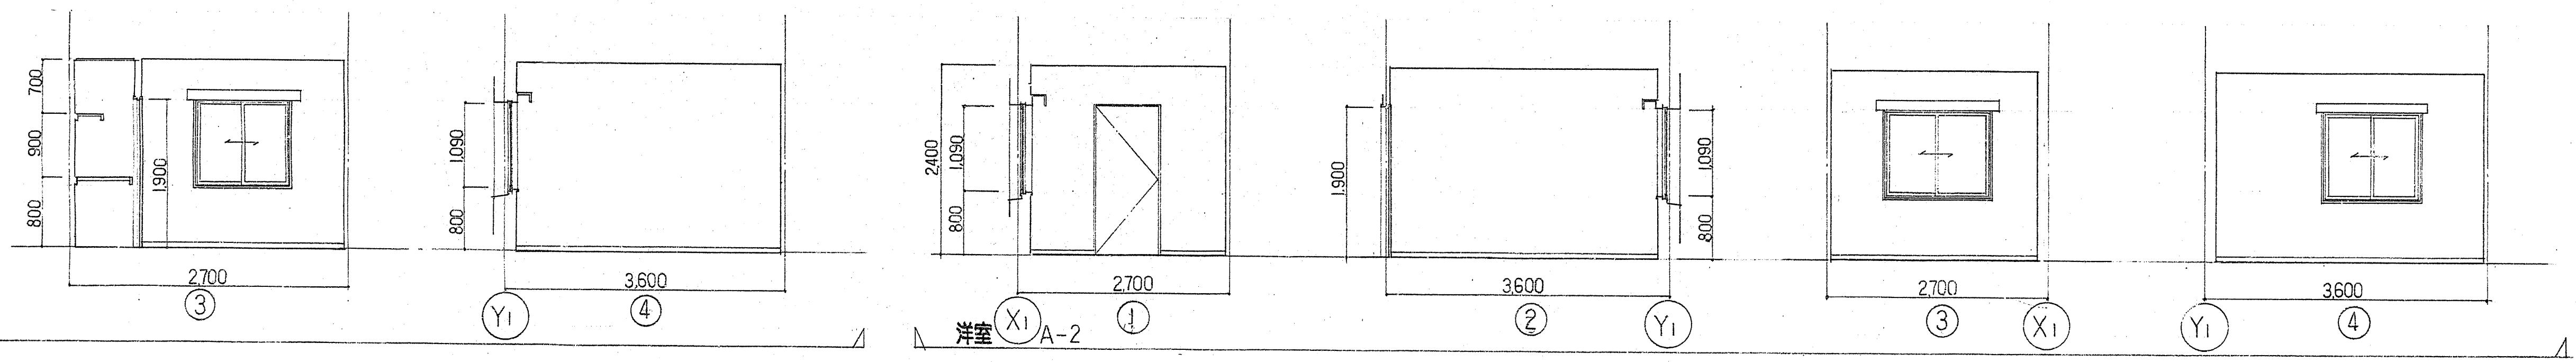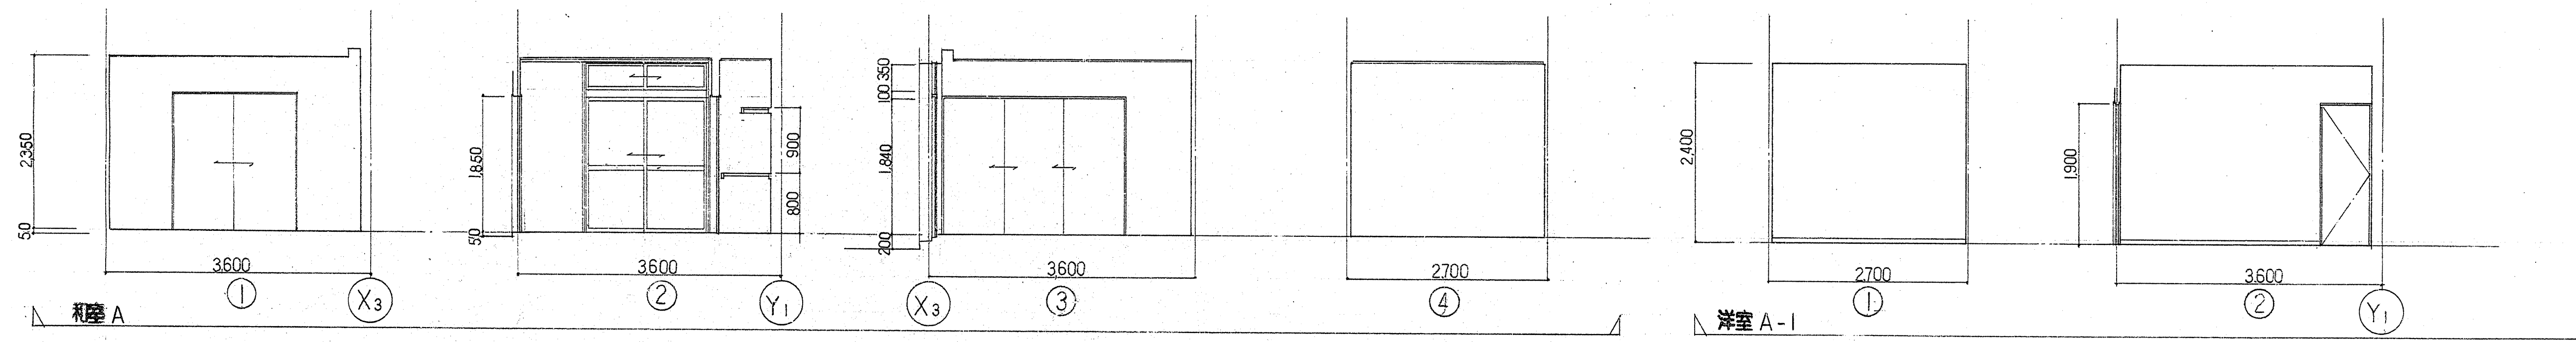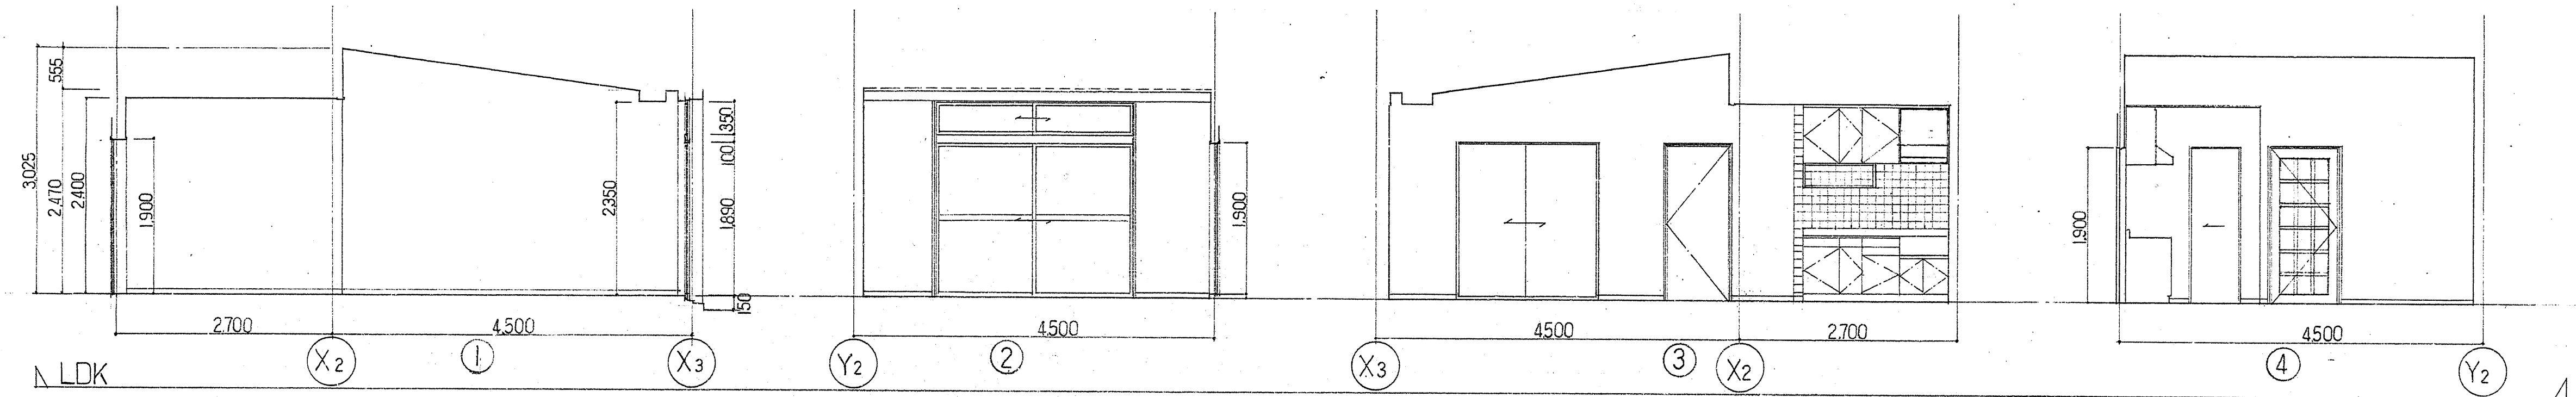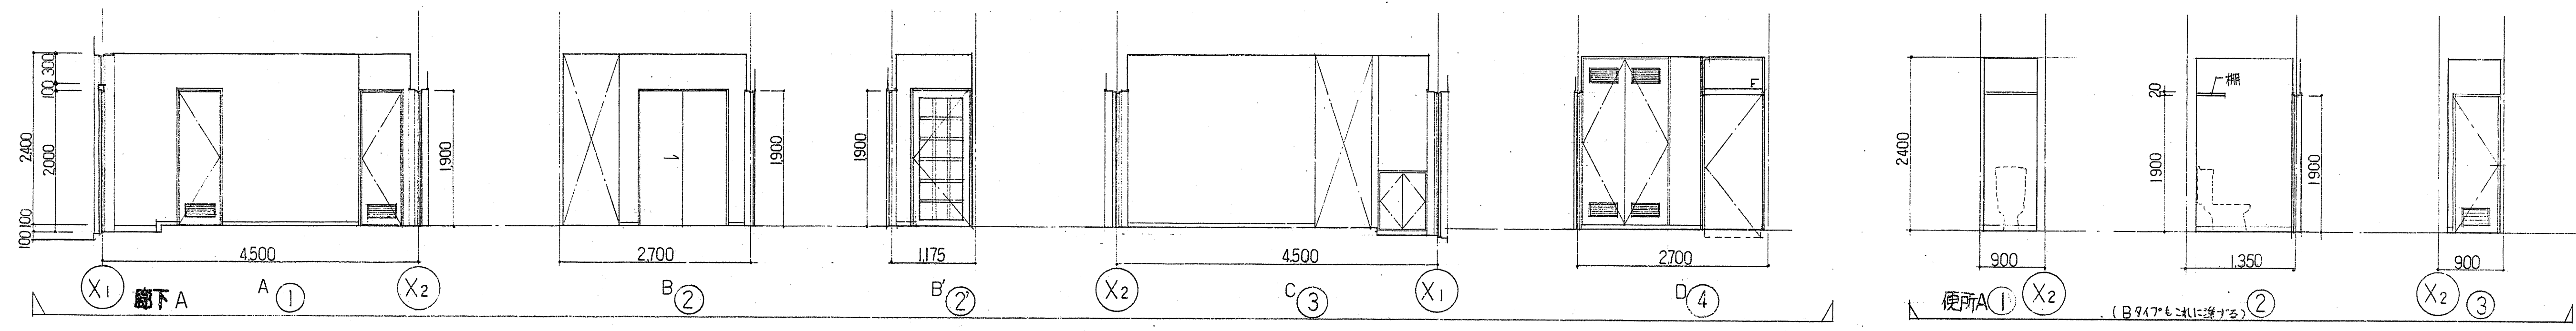

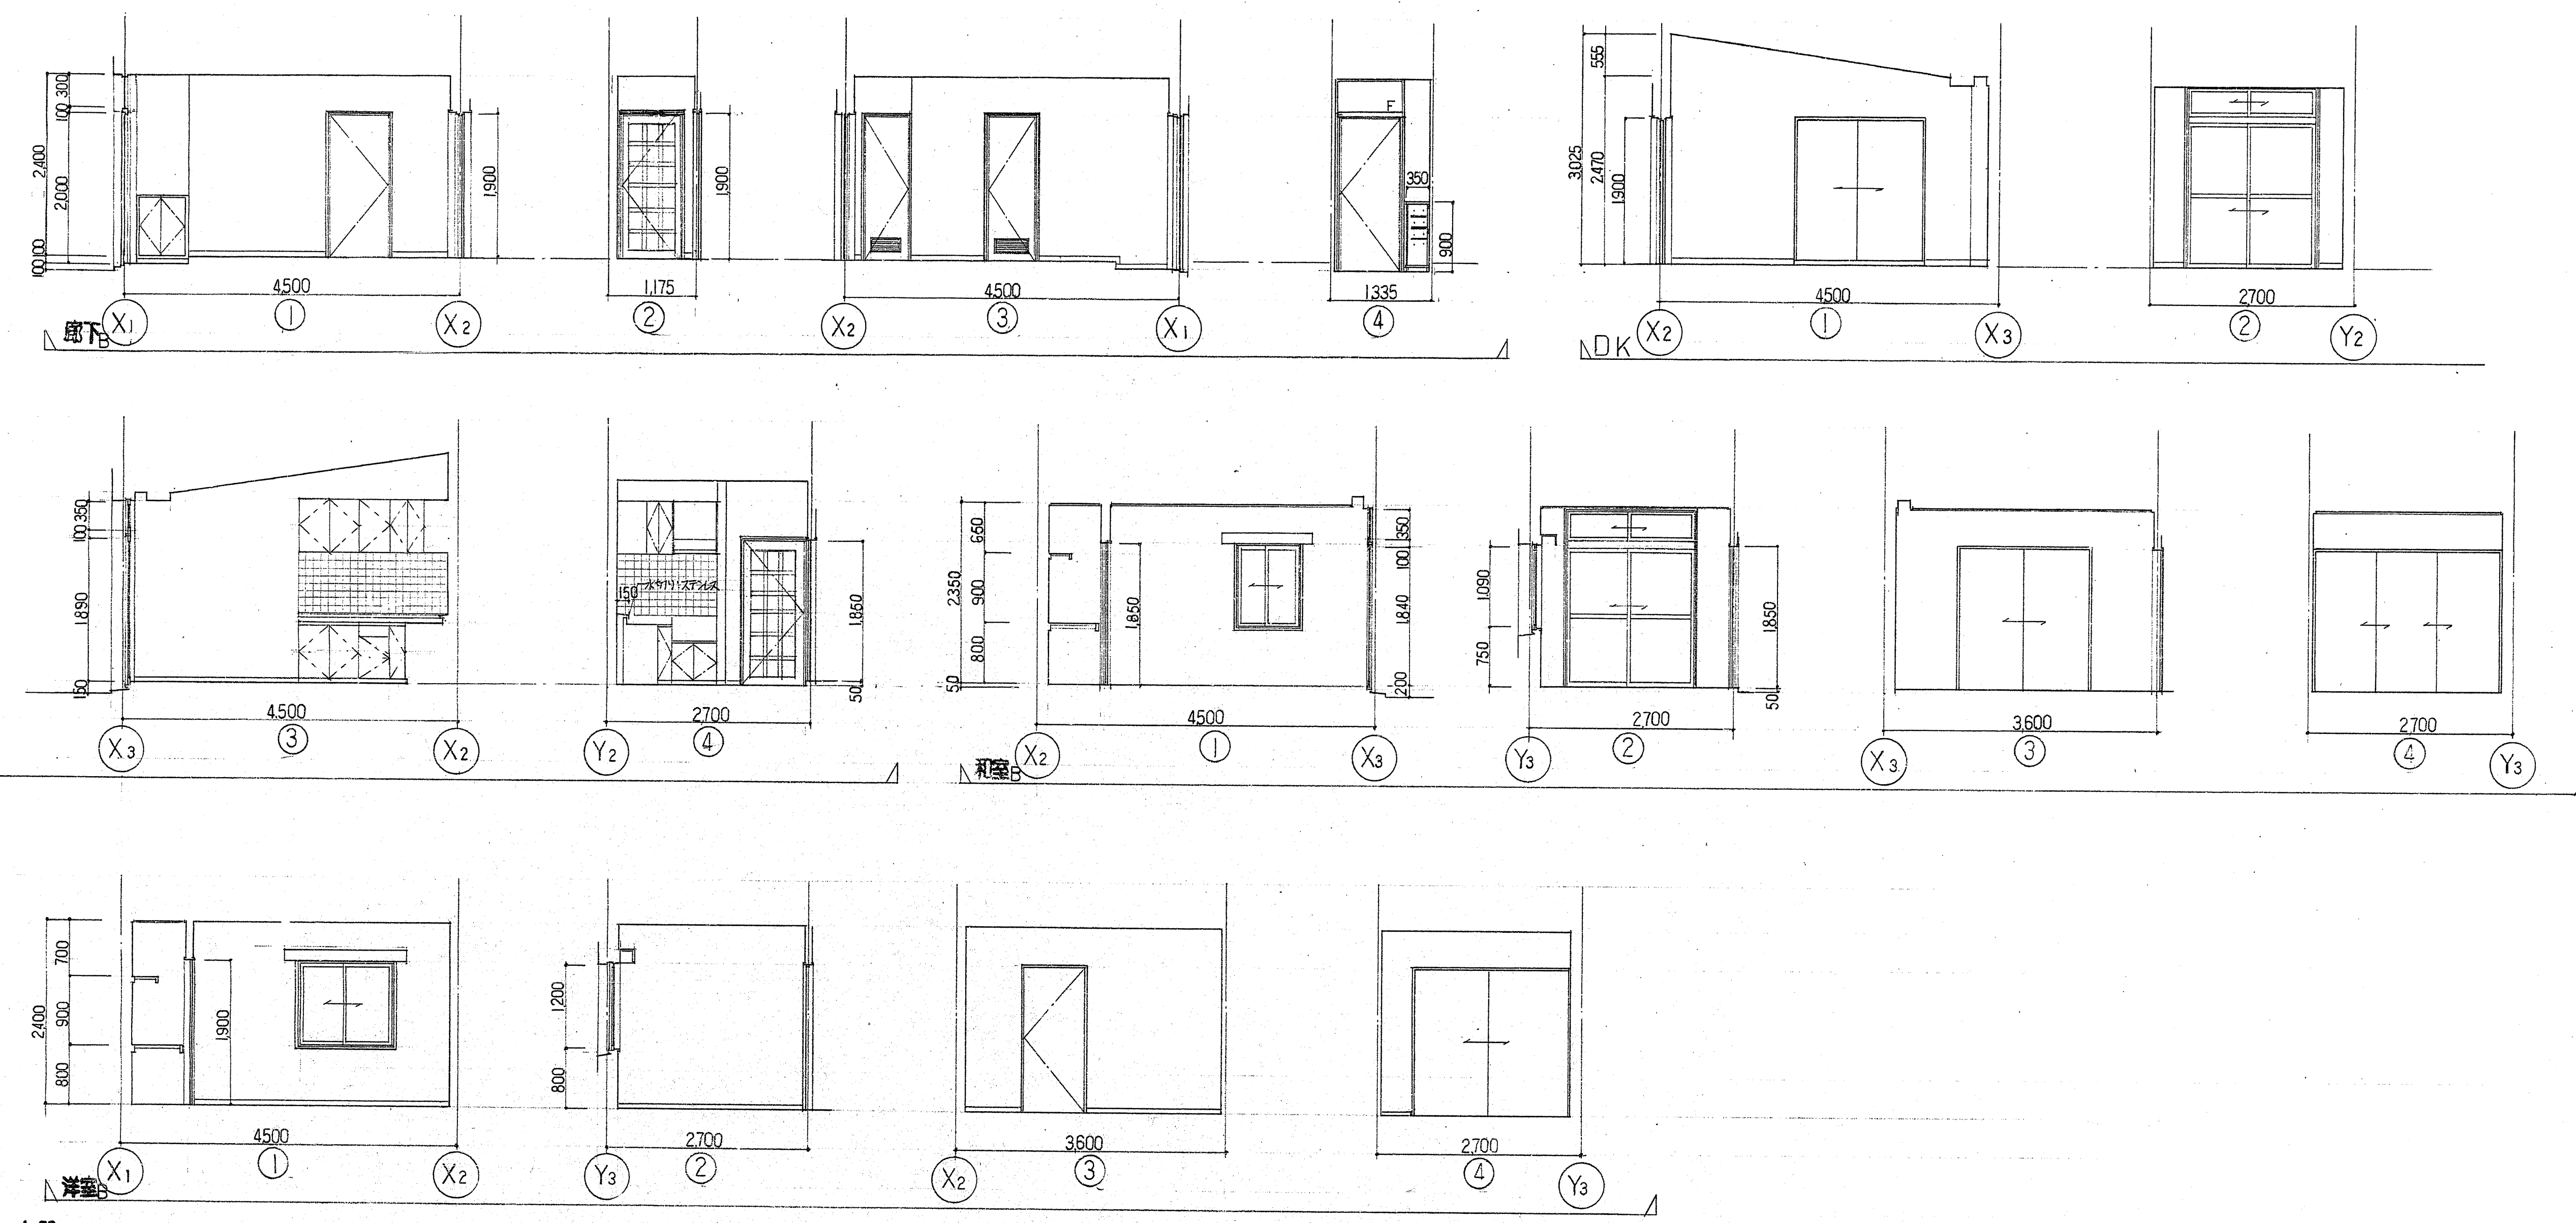

展開図 1:50


建具表 1:100

種類	形状	個数	建具形状	仕上	ガラス	吊钩・カウリ	備考	使用場所
SD ①		2	ラミ付片開き戸	CCL	—	—	ポスト、のりきり	廊下・L.D.K.(D.K.)
AW ①		2	引違いラミ付引違い窓	FL13+(b)+t3	BH,KN,DC,防虫フェーン	—	網戸	洋間
AW ②		1	同左	同左	同左	同左	同左	洋間
AW ③		1	同左	同左	同左	同左	同左	洋間
AW ④		4	引違い窓	同左	同左	同左	同左	洋間
AW ⑤		2	引違い窓	同左	同左	同左	同左	洋間
AW ⑥		1	引違い窓	同左	同左	同左	同左	洋間
AD ①		2	片開き戸	—	—	—	—	浴室
WD ①		2	片開き戸	線付合板 OSCL	LAL	—	—	廊下・L.D.K.(D.K.)
WD ②		3	片開き戸	同左	同左	同左	同左	洋間
WD ③		2	片開き戸	同左	同左	同左	同左	洋間
WD ④		2	片開き戸	同左	同左	同左	同左	洋間
WD ⑤		1	片開き戸	同左	同左	同左	同左	洋間
WD ⑥		1	同開き戸	同左	同左	同左	同左	洋間
WD ⑦		2	引違い戸	同左	同左	同左	同左	洋間
WD ⑧		1	引違い戸	同左	同左	同左	同左	洋間
WD ⑨		1	引違い戸	同左	同左	同左	同左	洋間
F ①		2	3本引違い、のりきり	—	—	—	—	浴室



（仮称）杉並区自然村建設に伴う
工事名 建築士木工業
図面名 職員宿舎 展開図 建具表

1:50
1:100
D/98

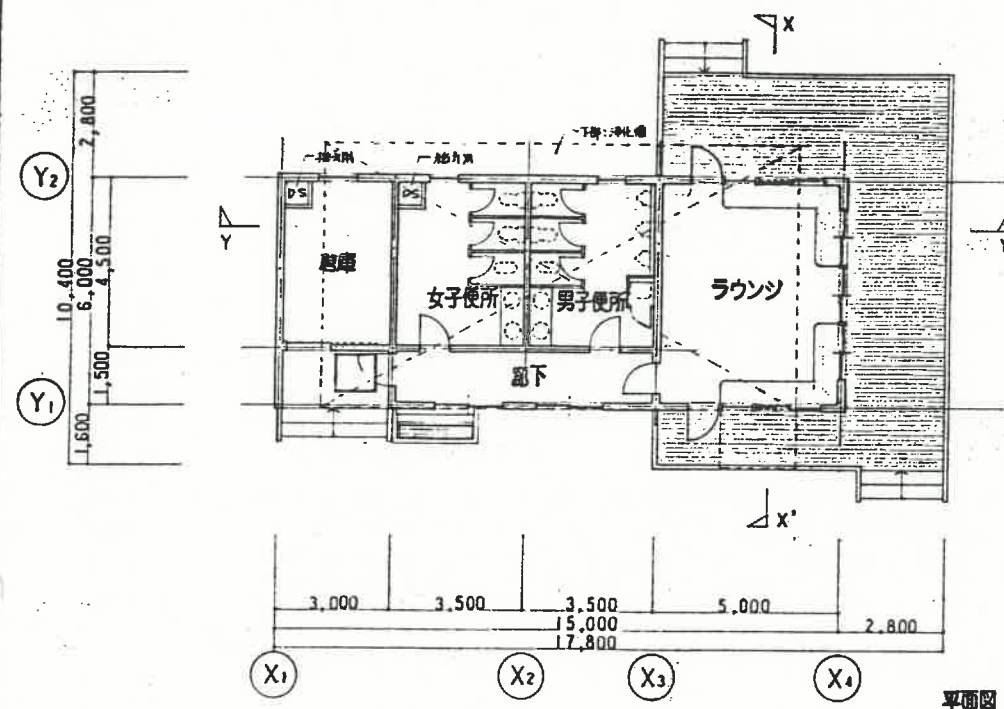


外部仕上表

屋根	140釘付モルタル、アスファルトルーフィング225g以上、アスファルトシングル葺、瓦根スライダ、125厚雪割タイル葺
軒・雨	C打板LAE
外壁	C打板LAE上、アクリリシロイ付 備考：C打板LAE小アタリ仕上
木製部	本：杉・ヒノキ材使用、防虫剤塗布 サッシ：アルミサッシ、防錆処理



仕上表

階	部 名	床	柱・木	壁	天井	天井高	備 考
1 階	ラウンジ	130両端	本壁	112PB+ビニルクロス	本板張A	2,500	本板造作カウンター
	廊下	130両端	本壁	112PB+ビニルクロス	本板張A	2,500	
	男子・女子便所	600両端タイル	100両端タイル	100両端タイル	112ケイカル板EP	2,500	
	倉庫	C金ゴテ+既成壁紙	C打板LAE	C打板LAE	112ケイカル板EP	2,500	

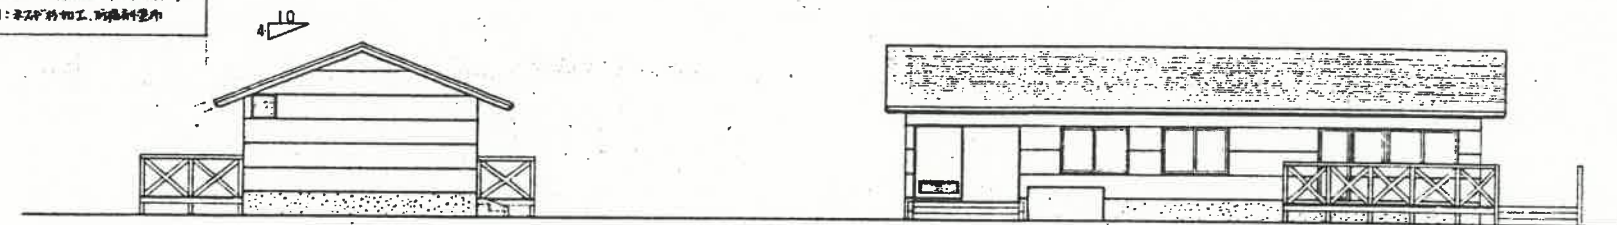




西立面図

東立面図

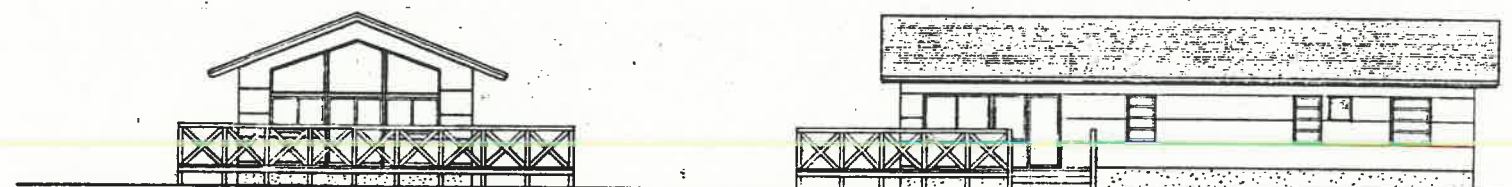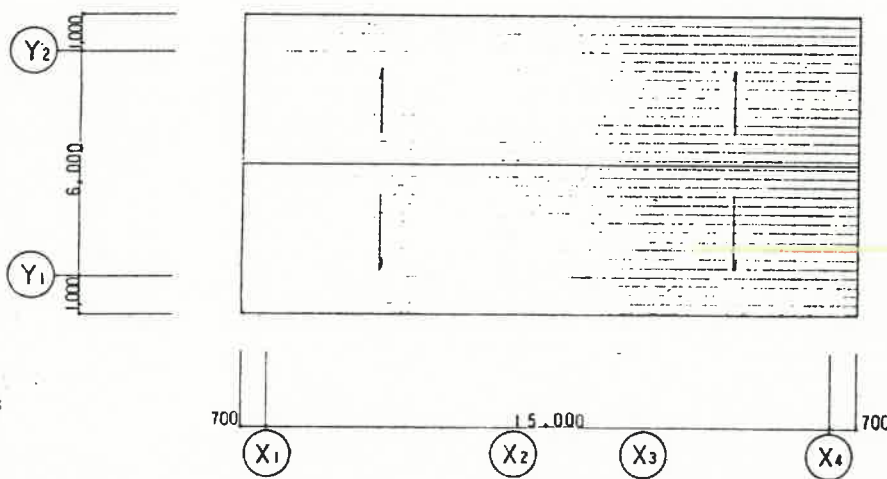

南立面図

北立面図


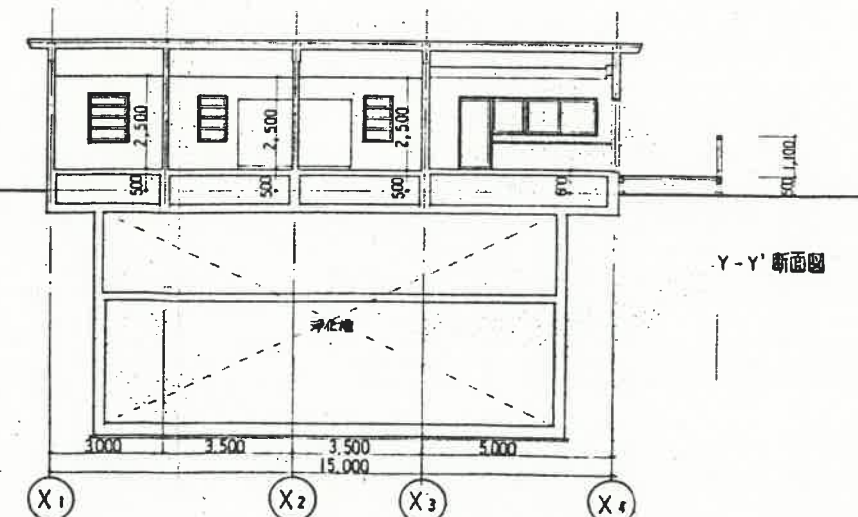
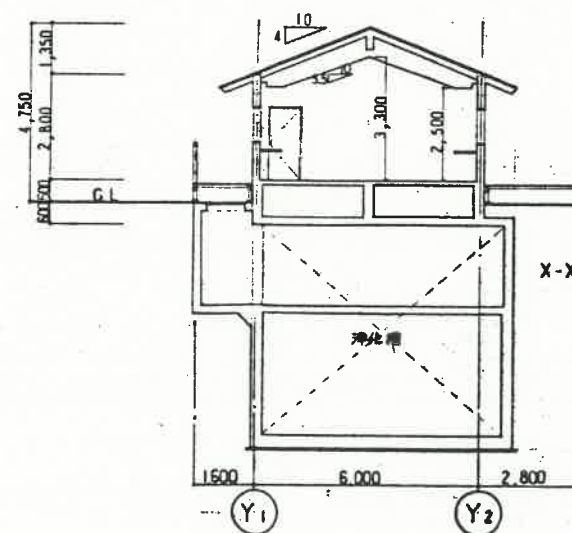
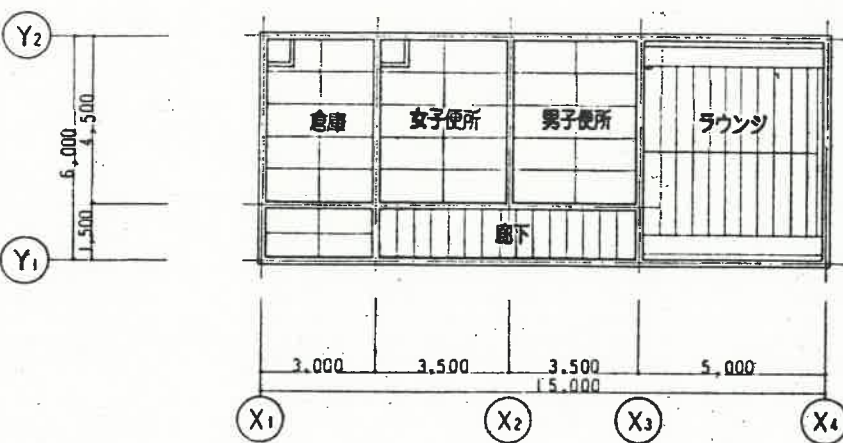


内部仕上表






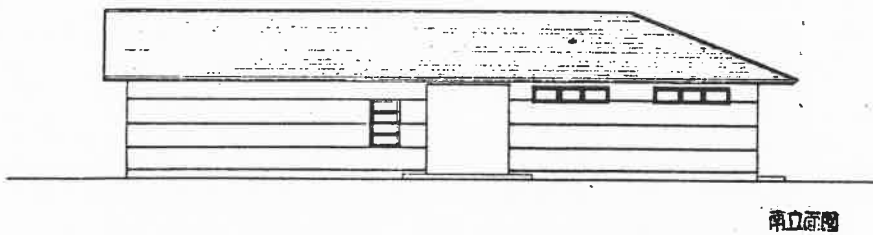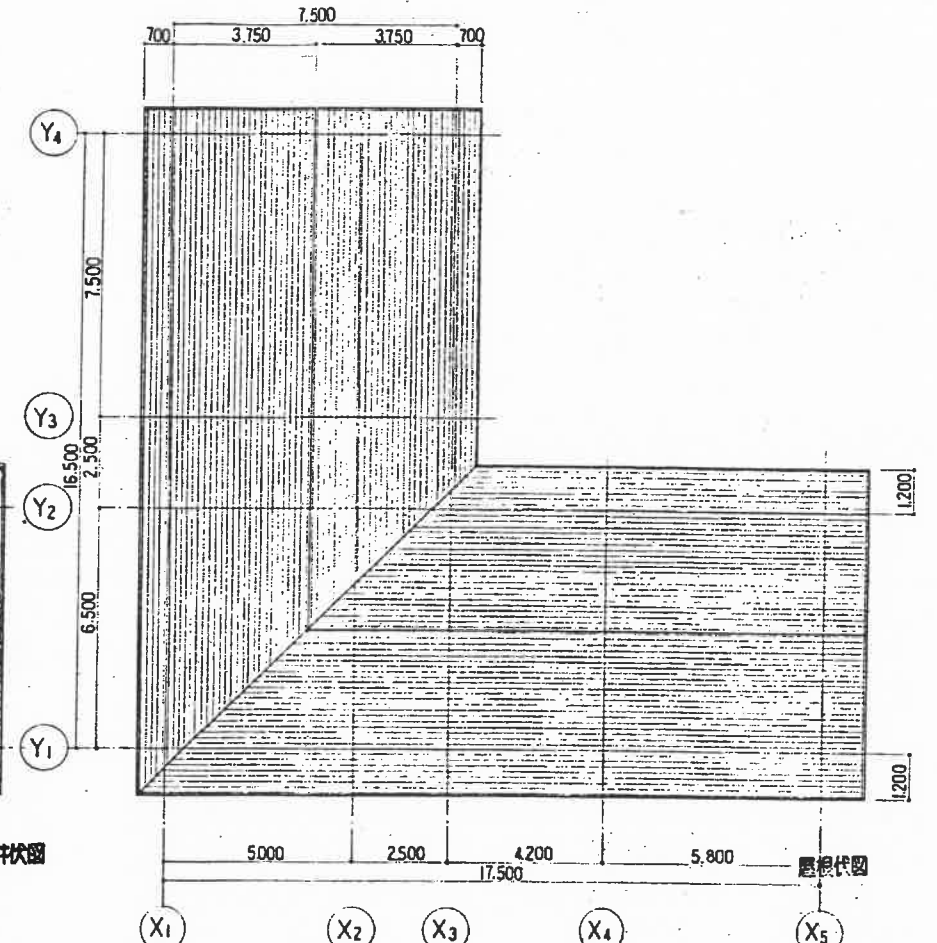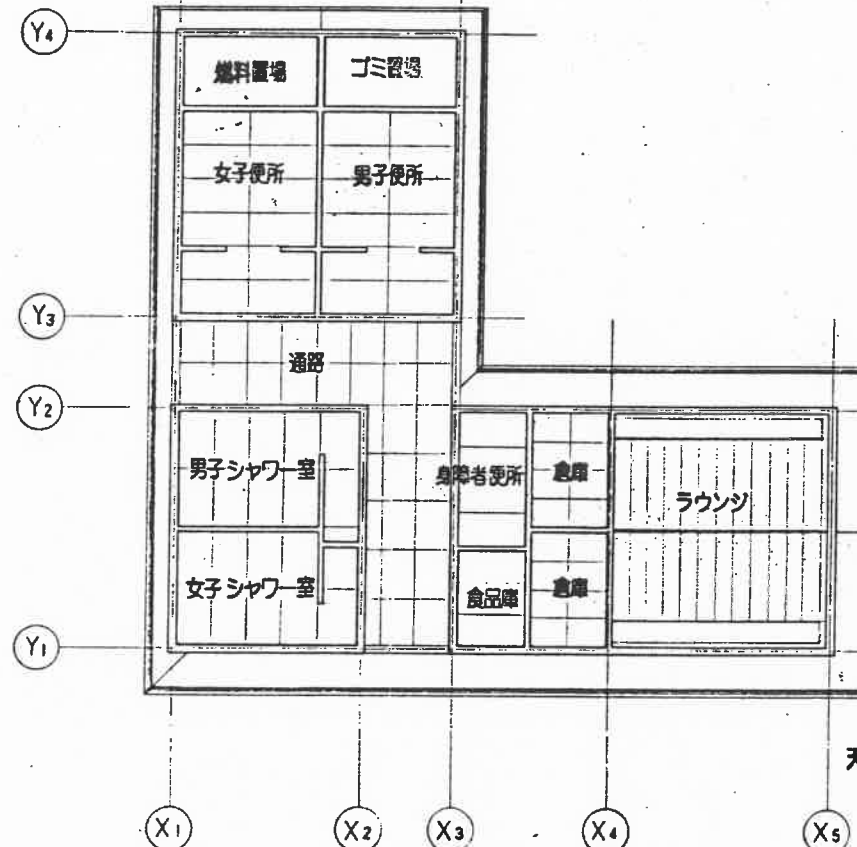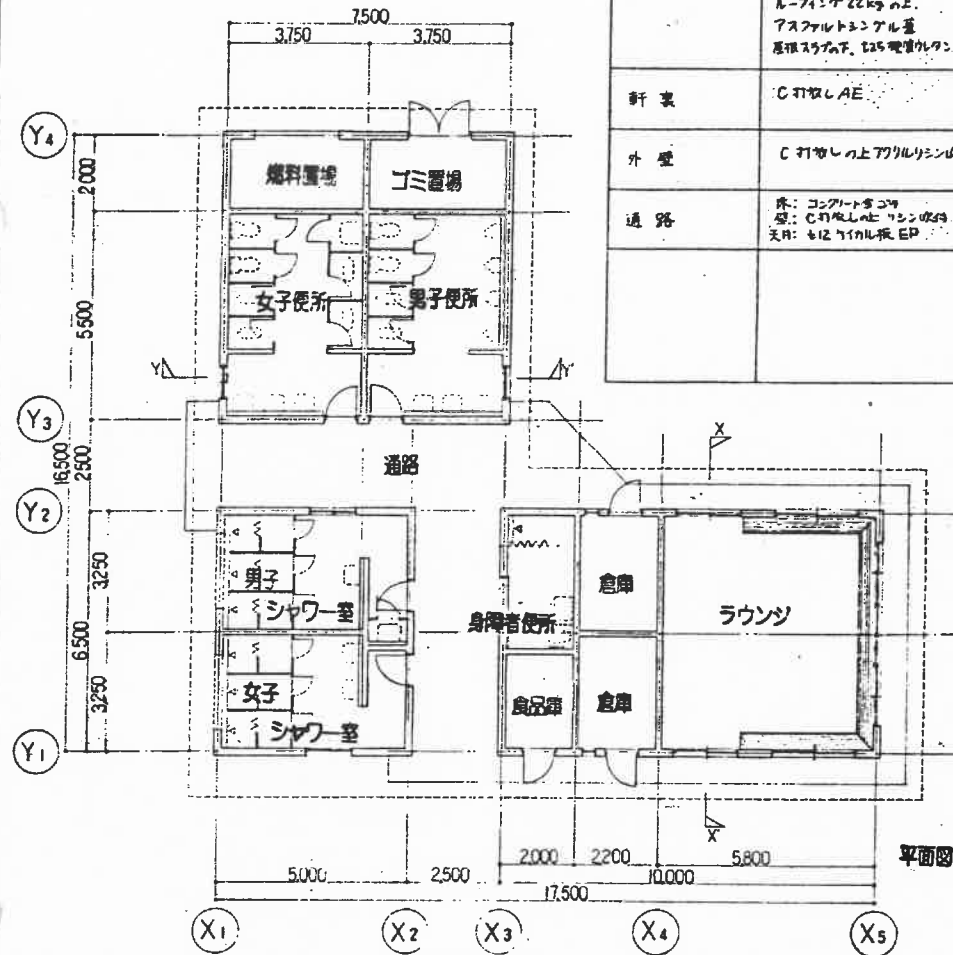


南立面

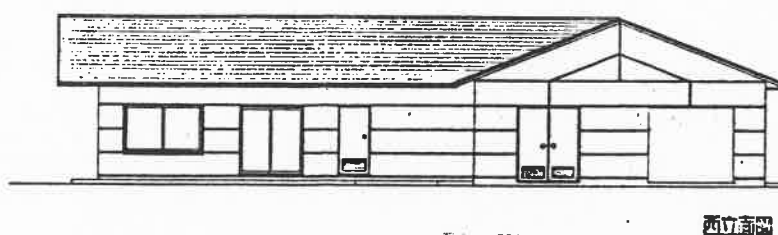


西立面

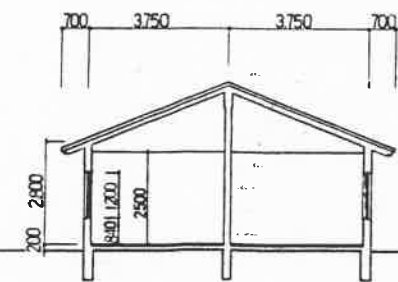


Y-Y 断面

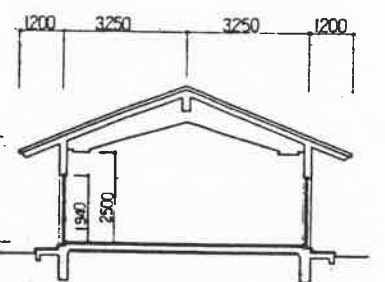

X-X 断面

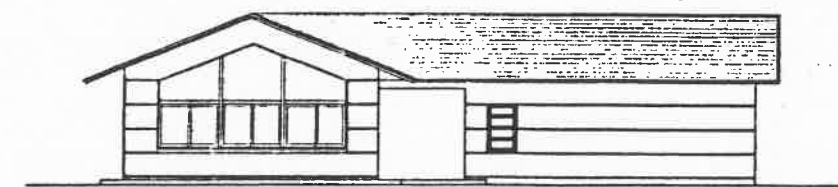

北立面

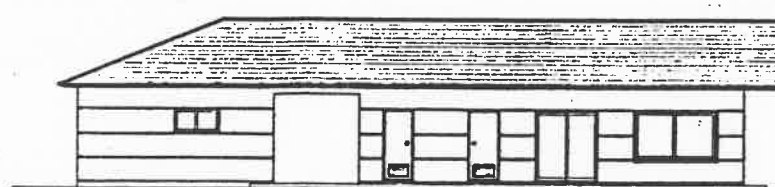

東立面




外部仕上表






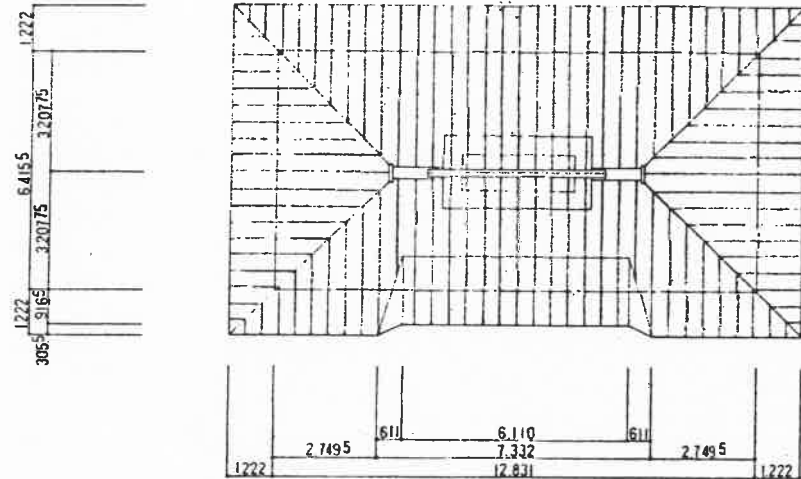


屋根伏図

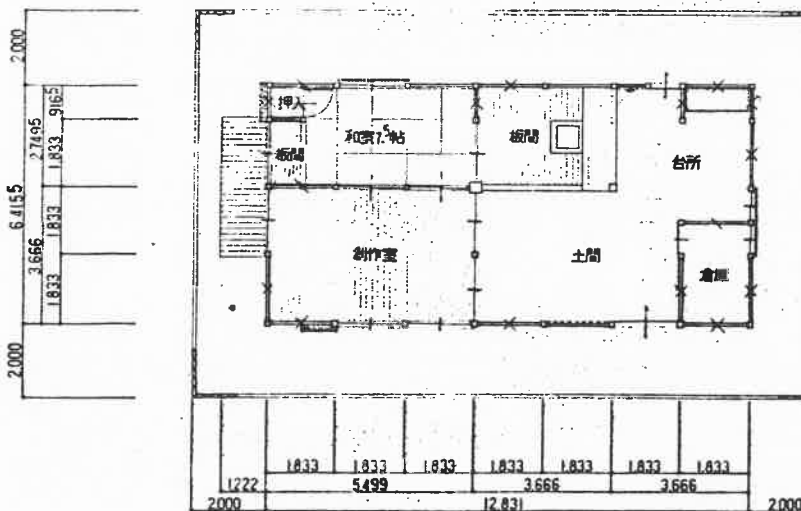


平面図

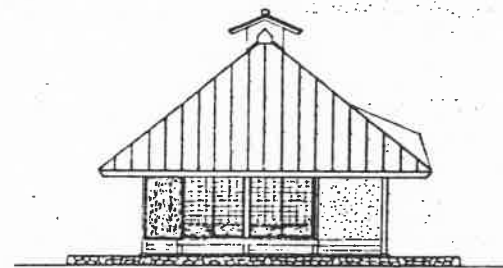


南立面図

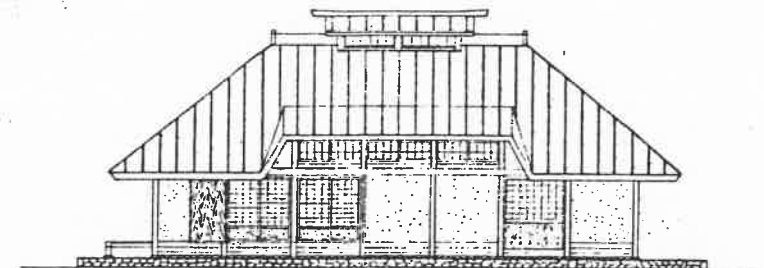


東立面図

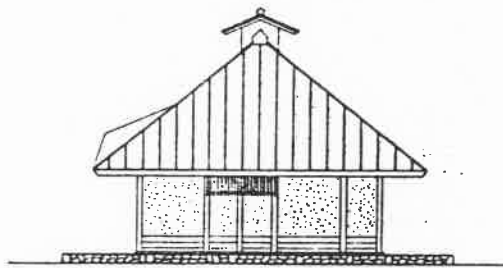


北立面図

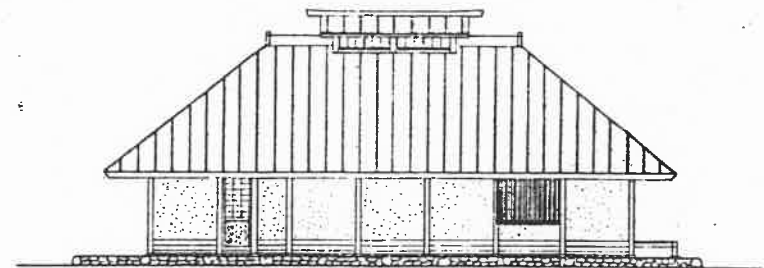

西立面図

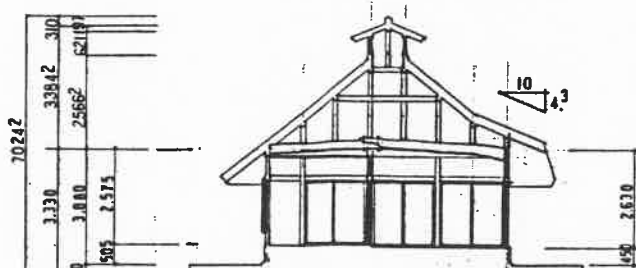

A-A断面図

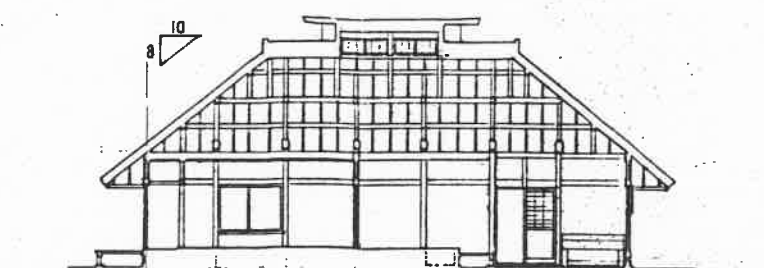

B-B断面図

△ 瓦葺き 30×105
X 瓦葺き 30×105 93% 瓦葺き



《建築》杉並区自然村建設に伴う
工事名 (仮称) 杉並区自然村建設に伴う
製作 仕上表・平立面断面図

1:100





D/115





外部仕上到





内部仕上表




層	座 名	座 區	巾 木・屋	壁	天 井	天井高	備 考
	造 所	同 上	同 上	同 上	同 上	同 上	

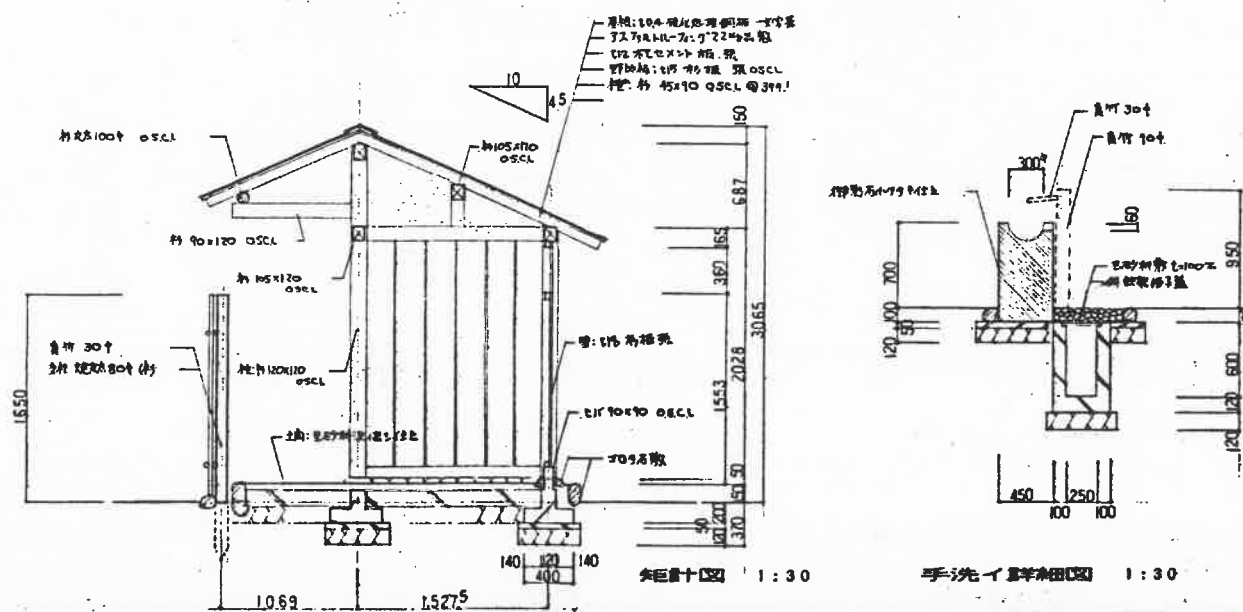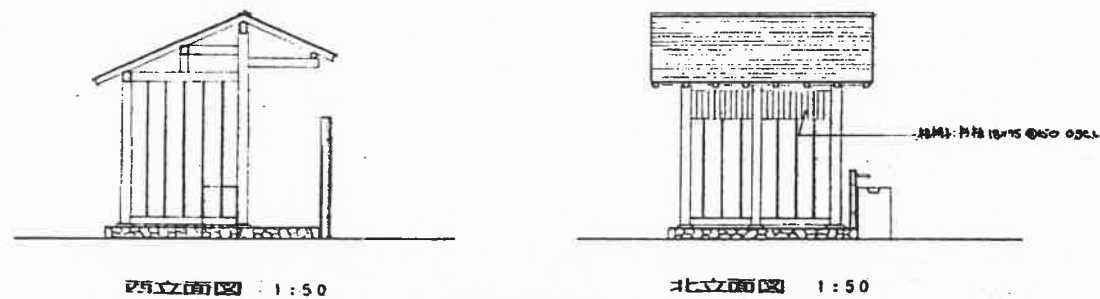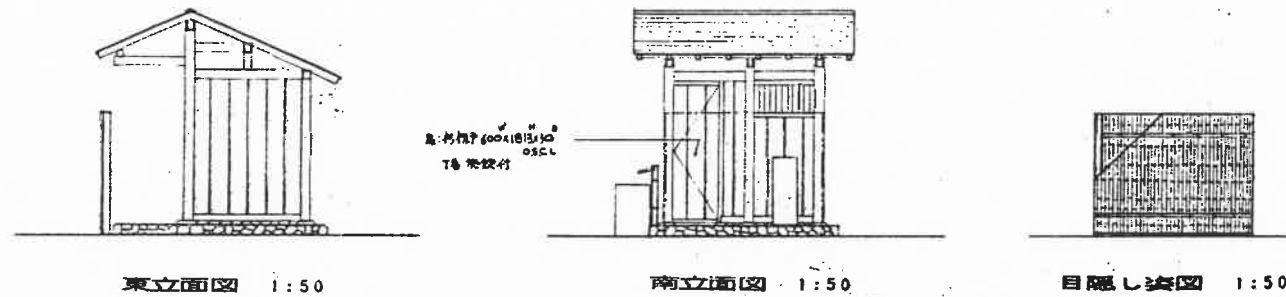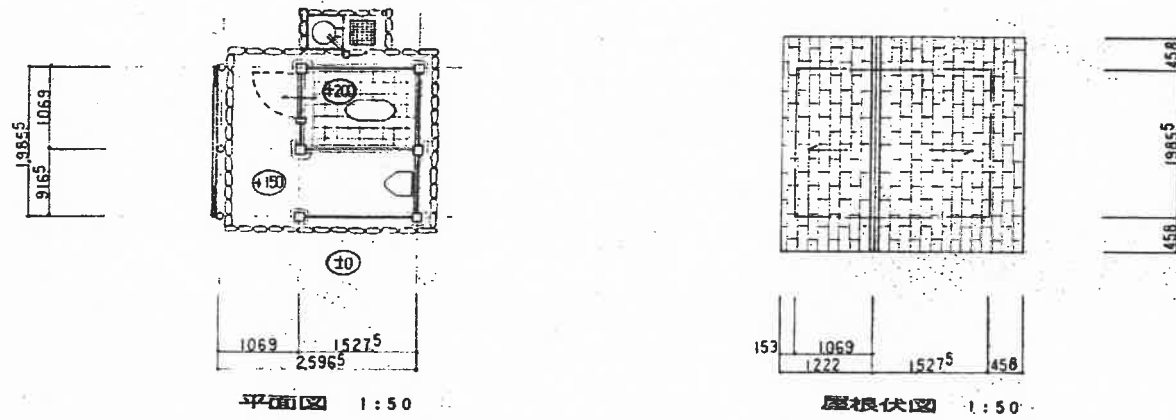

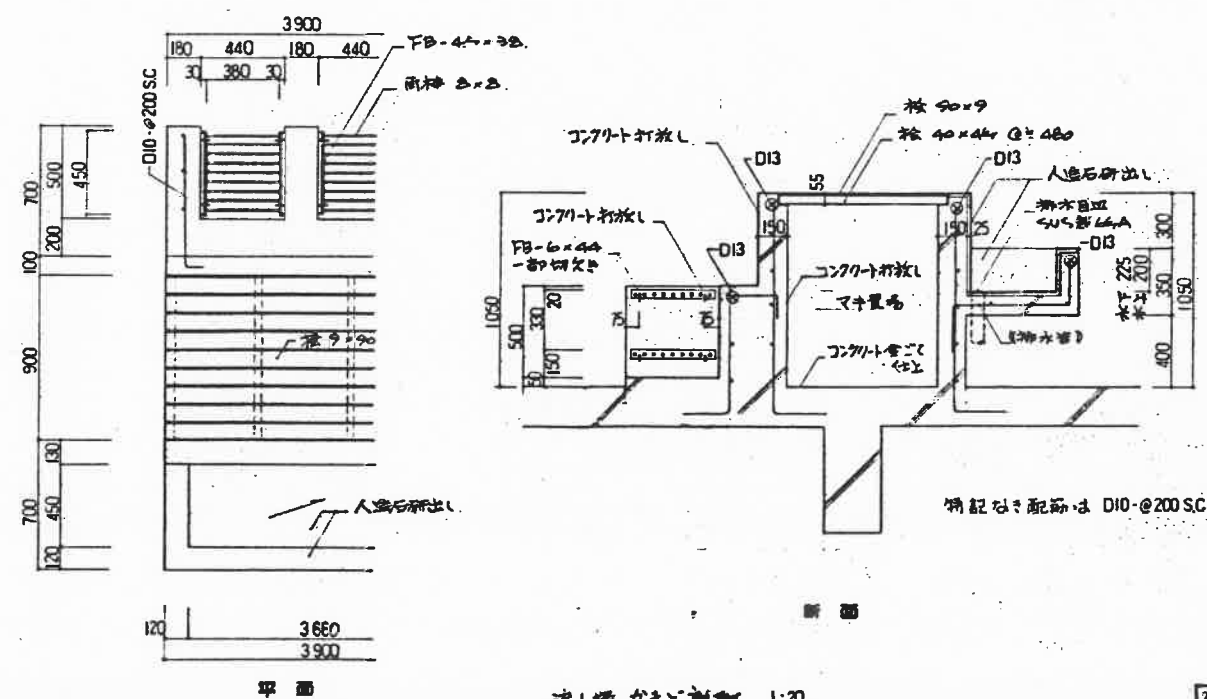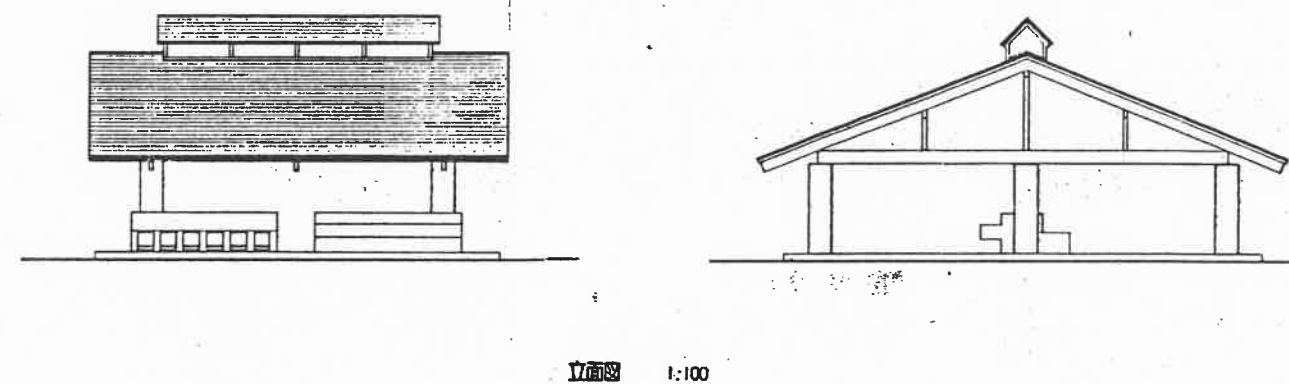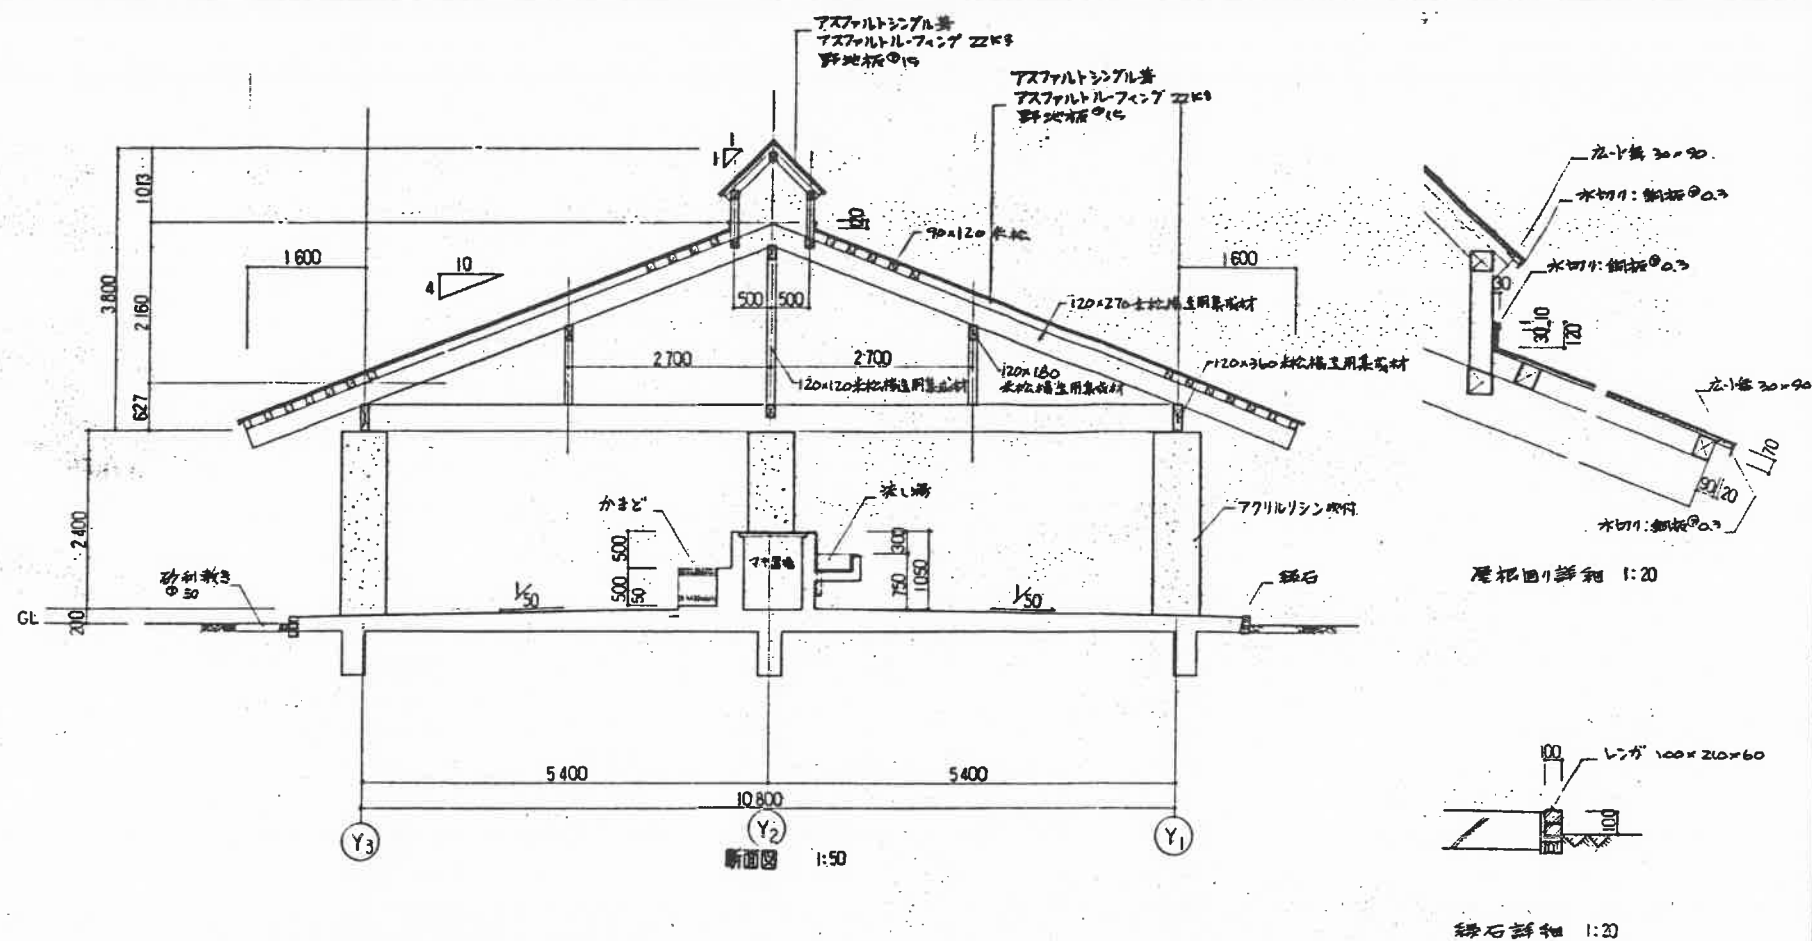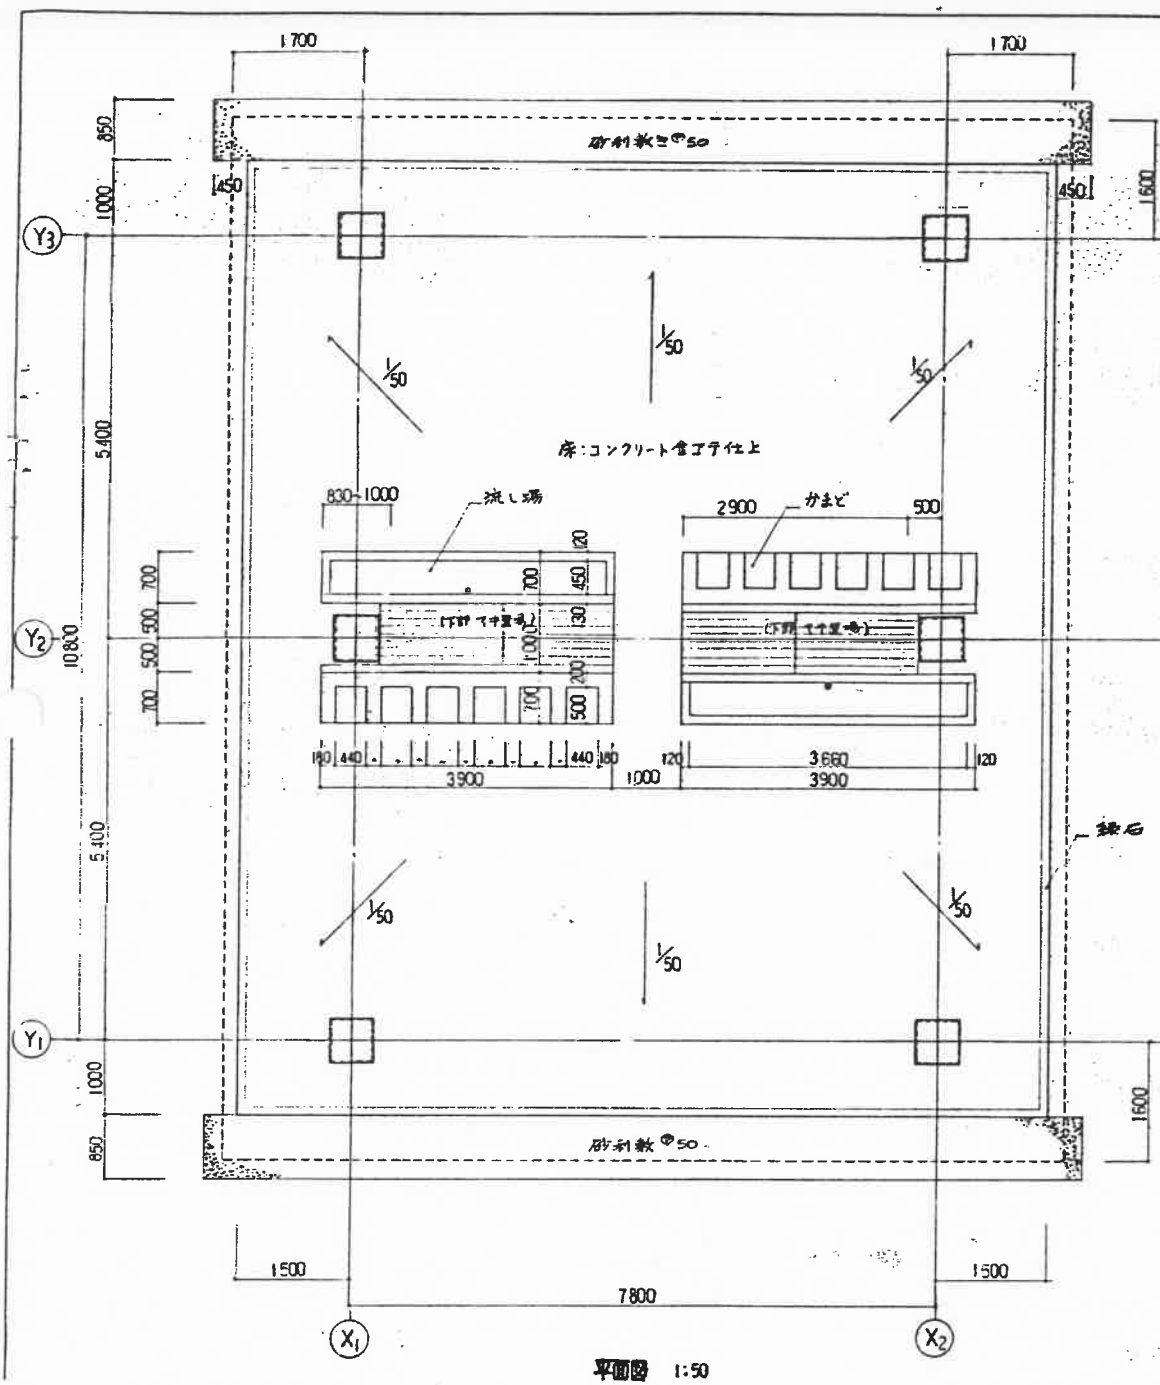

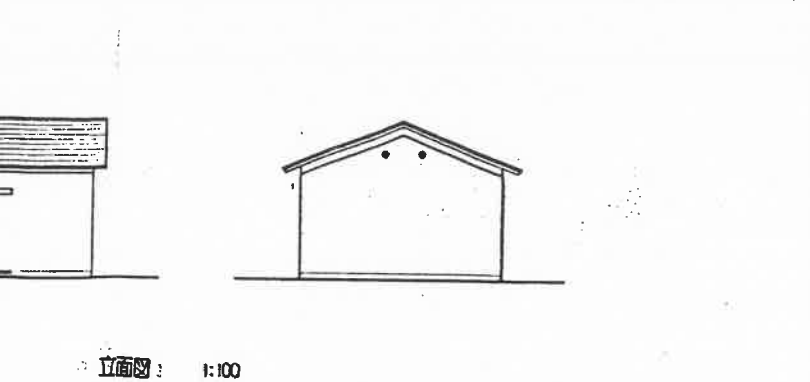
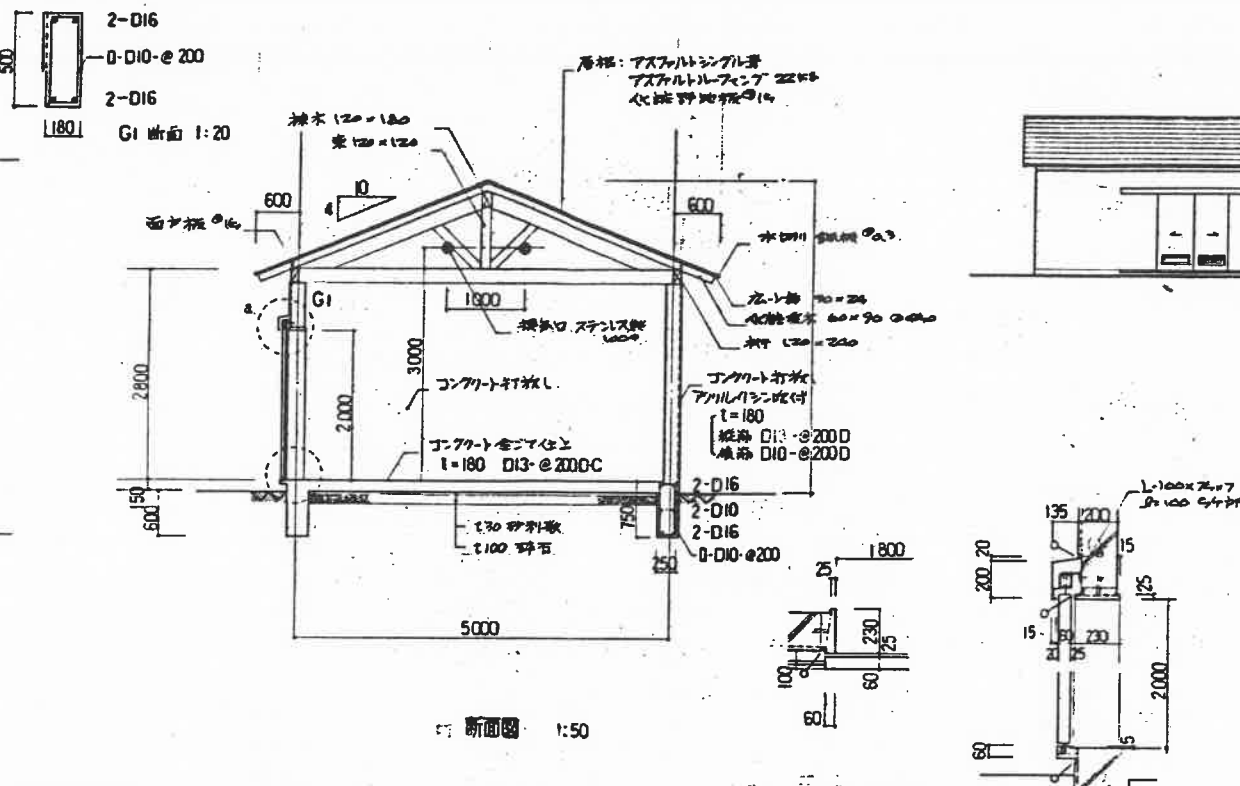
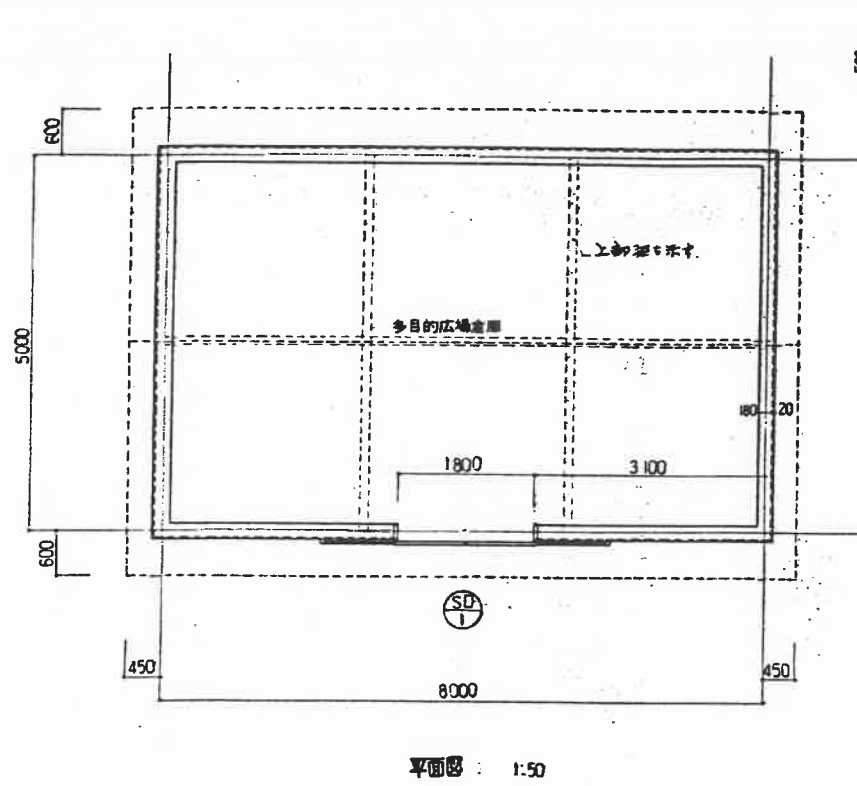


外部仕上表	
多目的広場	屋根: 上層よりアスファルトシングル葺き、アスファルトフレンジ 22x25
アロバン庫	外装野地板 15
ポンプ小屋	面戸板 15
	勾配 4/10
	木切り: 鋼板 0.3
	外壁: コンクリート打ちし、アクリル樹脂塗付
	根回り: コンクリート打ちし
	材: 重木、野地板等の材種は杉板とする
東層	屋根: 上層よりアスファルトシングル葺き、アスファルトフレンジ
	野地板、木脚上り 100x30 (合板)
	勾配 3/10
	柱: 横断丸太 末口 150 ^φ 、柱脚、柱頭金物: SGP 115A
	材: 真杉バーク



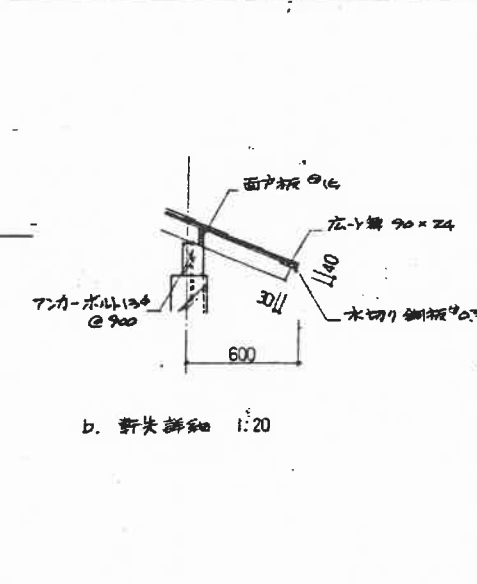
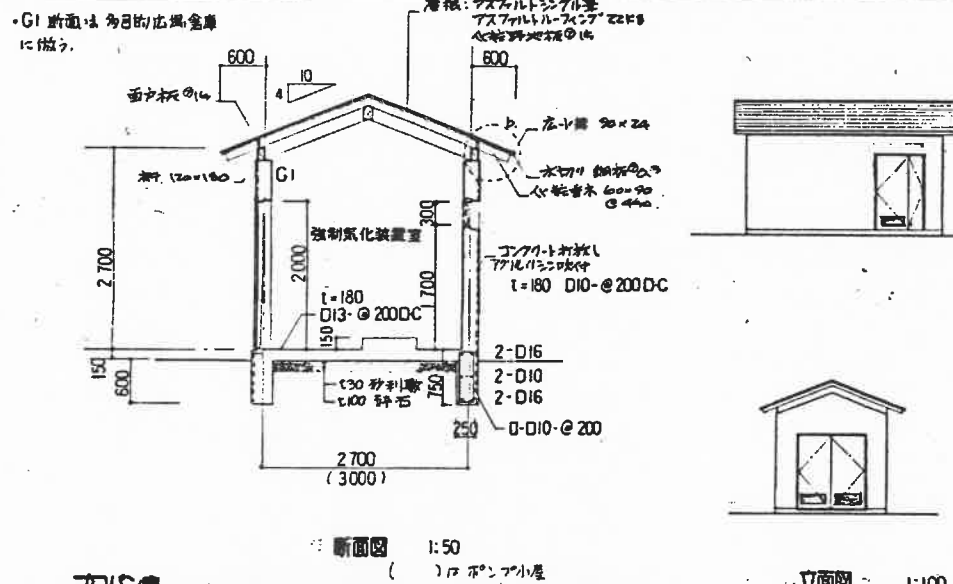
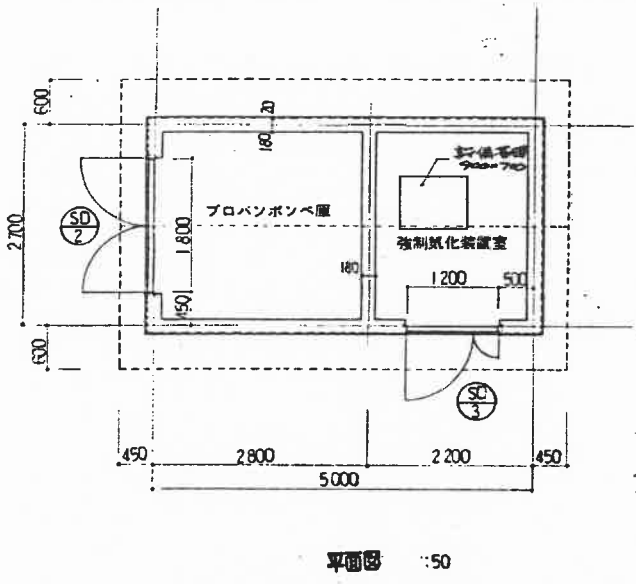



内部仕上表	
多目的広場	床: コンクリート台に上
	壁: コンクリート打ちし
	天井: 野地板 15のとき
アロバン庫	床: コンクリート台に上
ポンプ小屋	壁: コンクリート打ちし
	天井: 野地板 15のとき


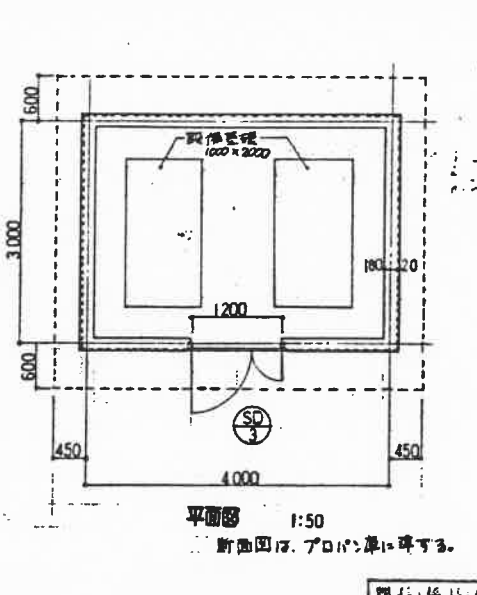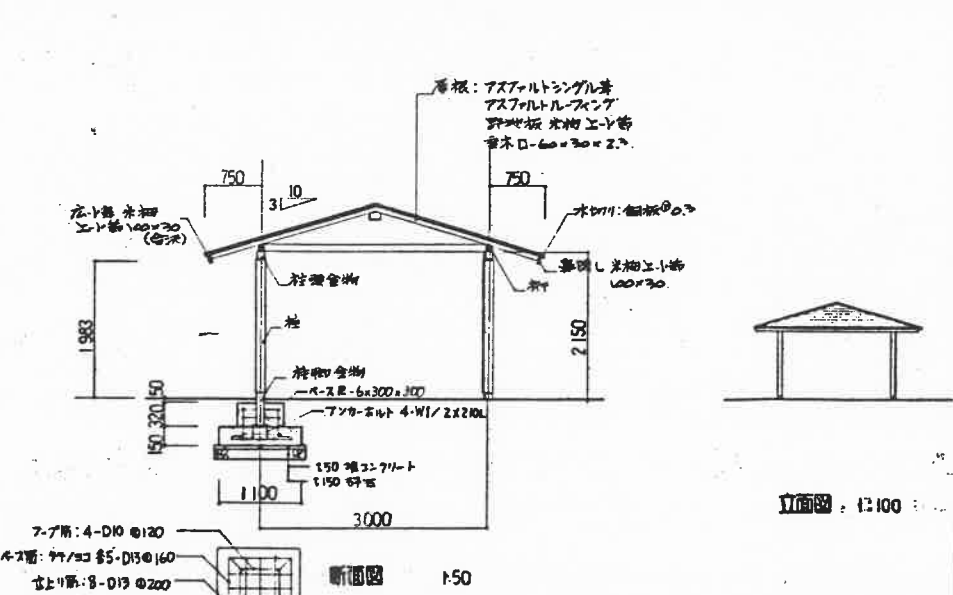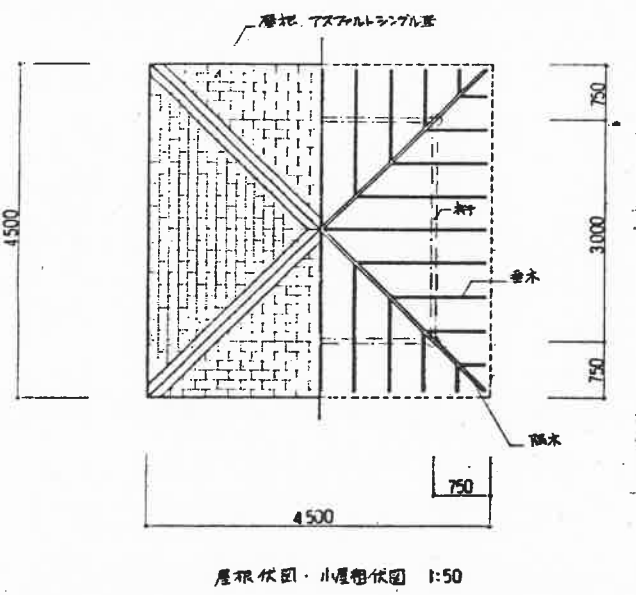


内部仕上表	
多目的広場	床: コンクリート台に上
	壁: コンクリート打ちし
	天井: 野地板 15のとき
アロバン庫	床: コンクリート台に上
ポンプ小屋	壁: コンクリート打ちし
	天井: 野地板 15のとき

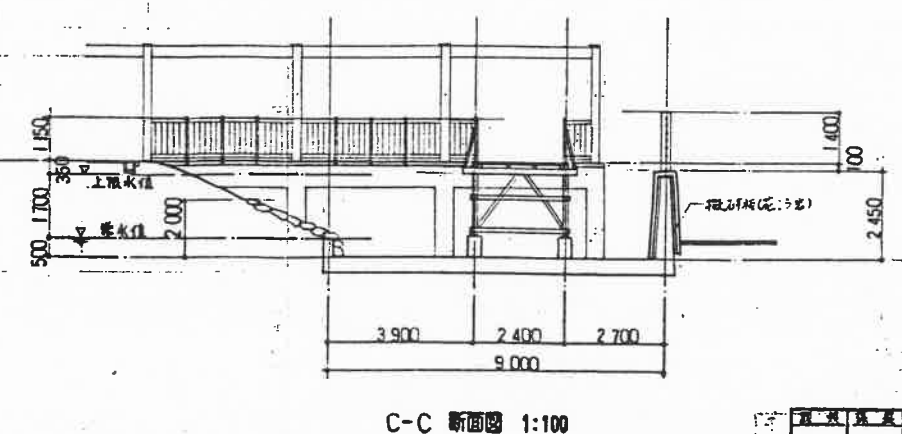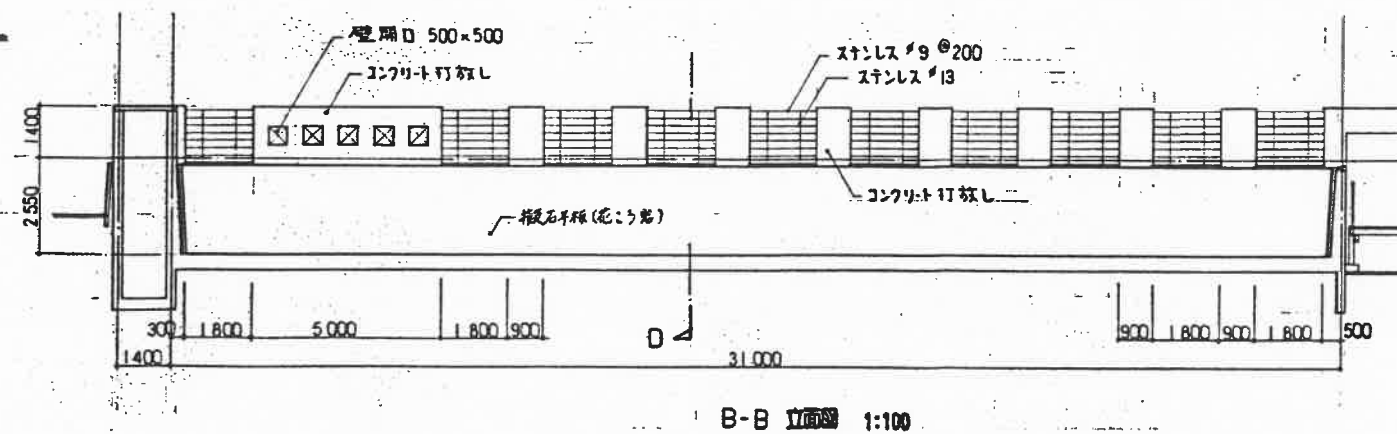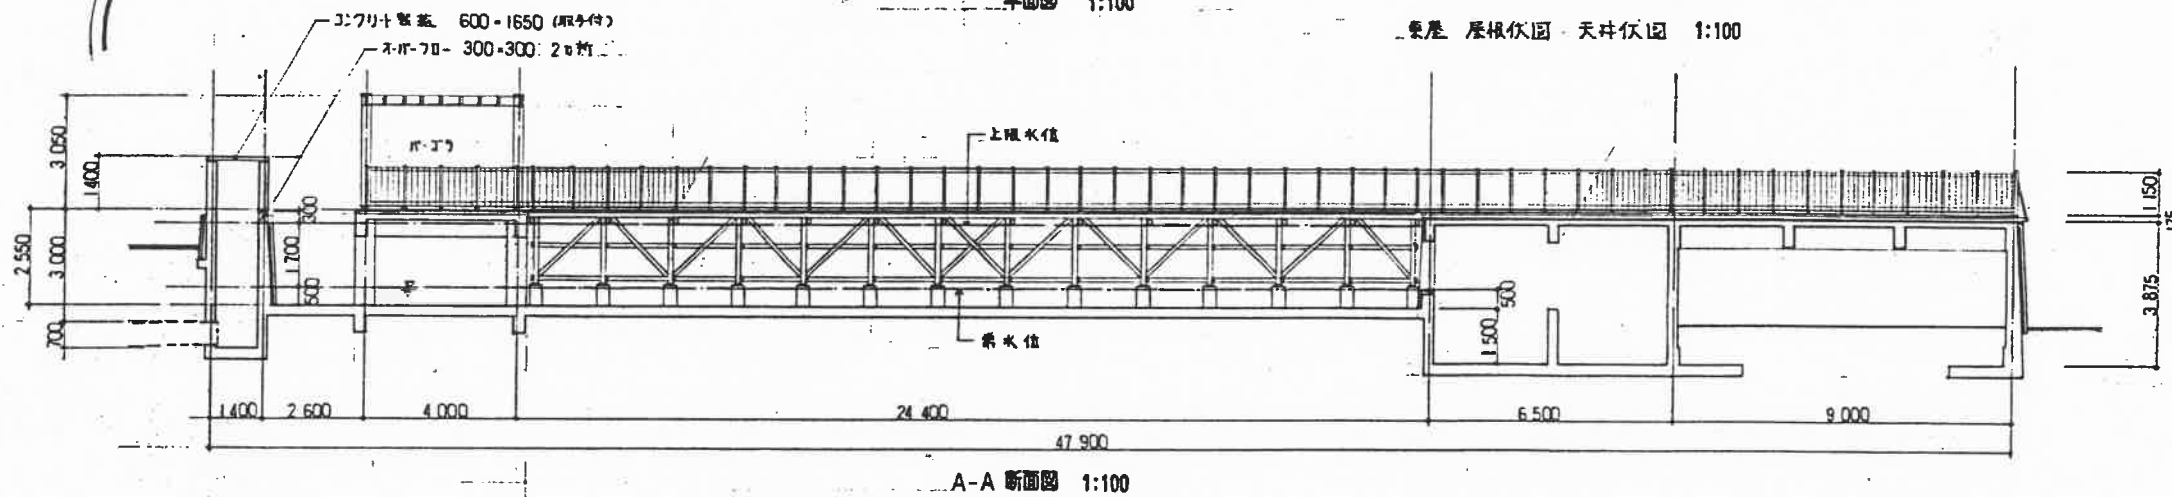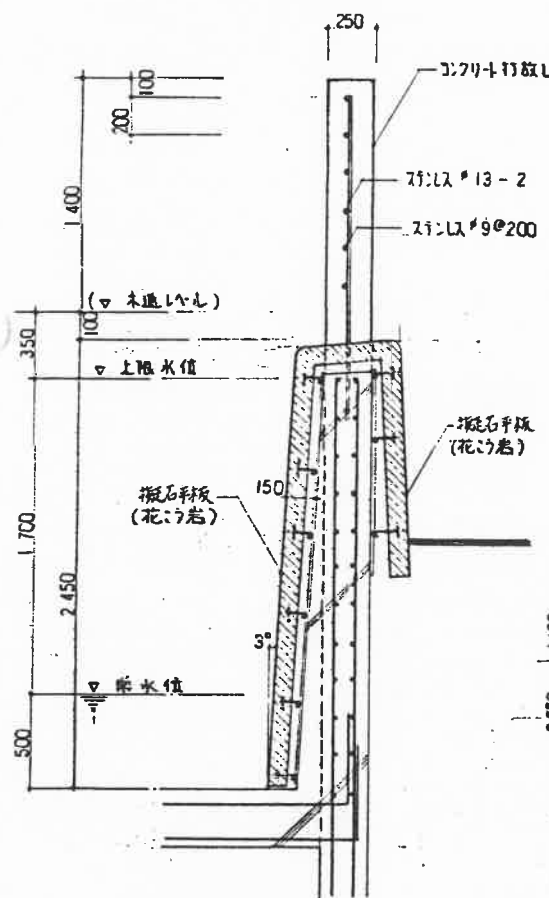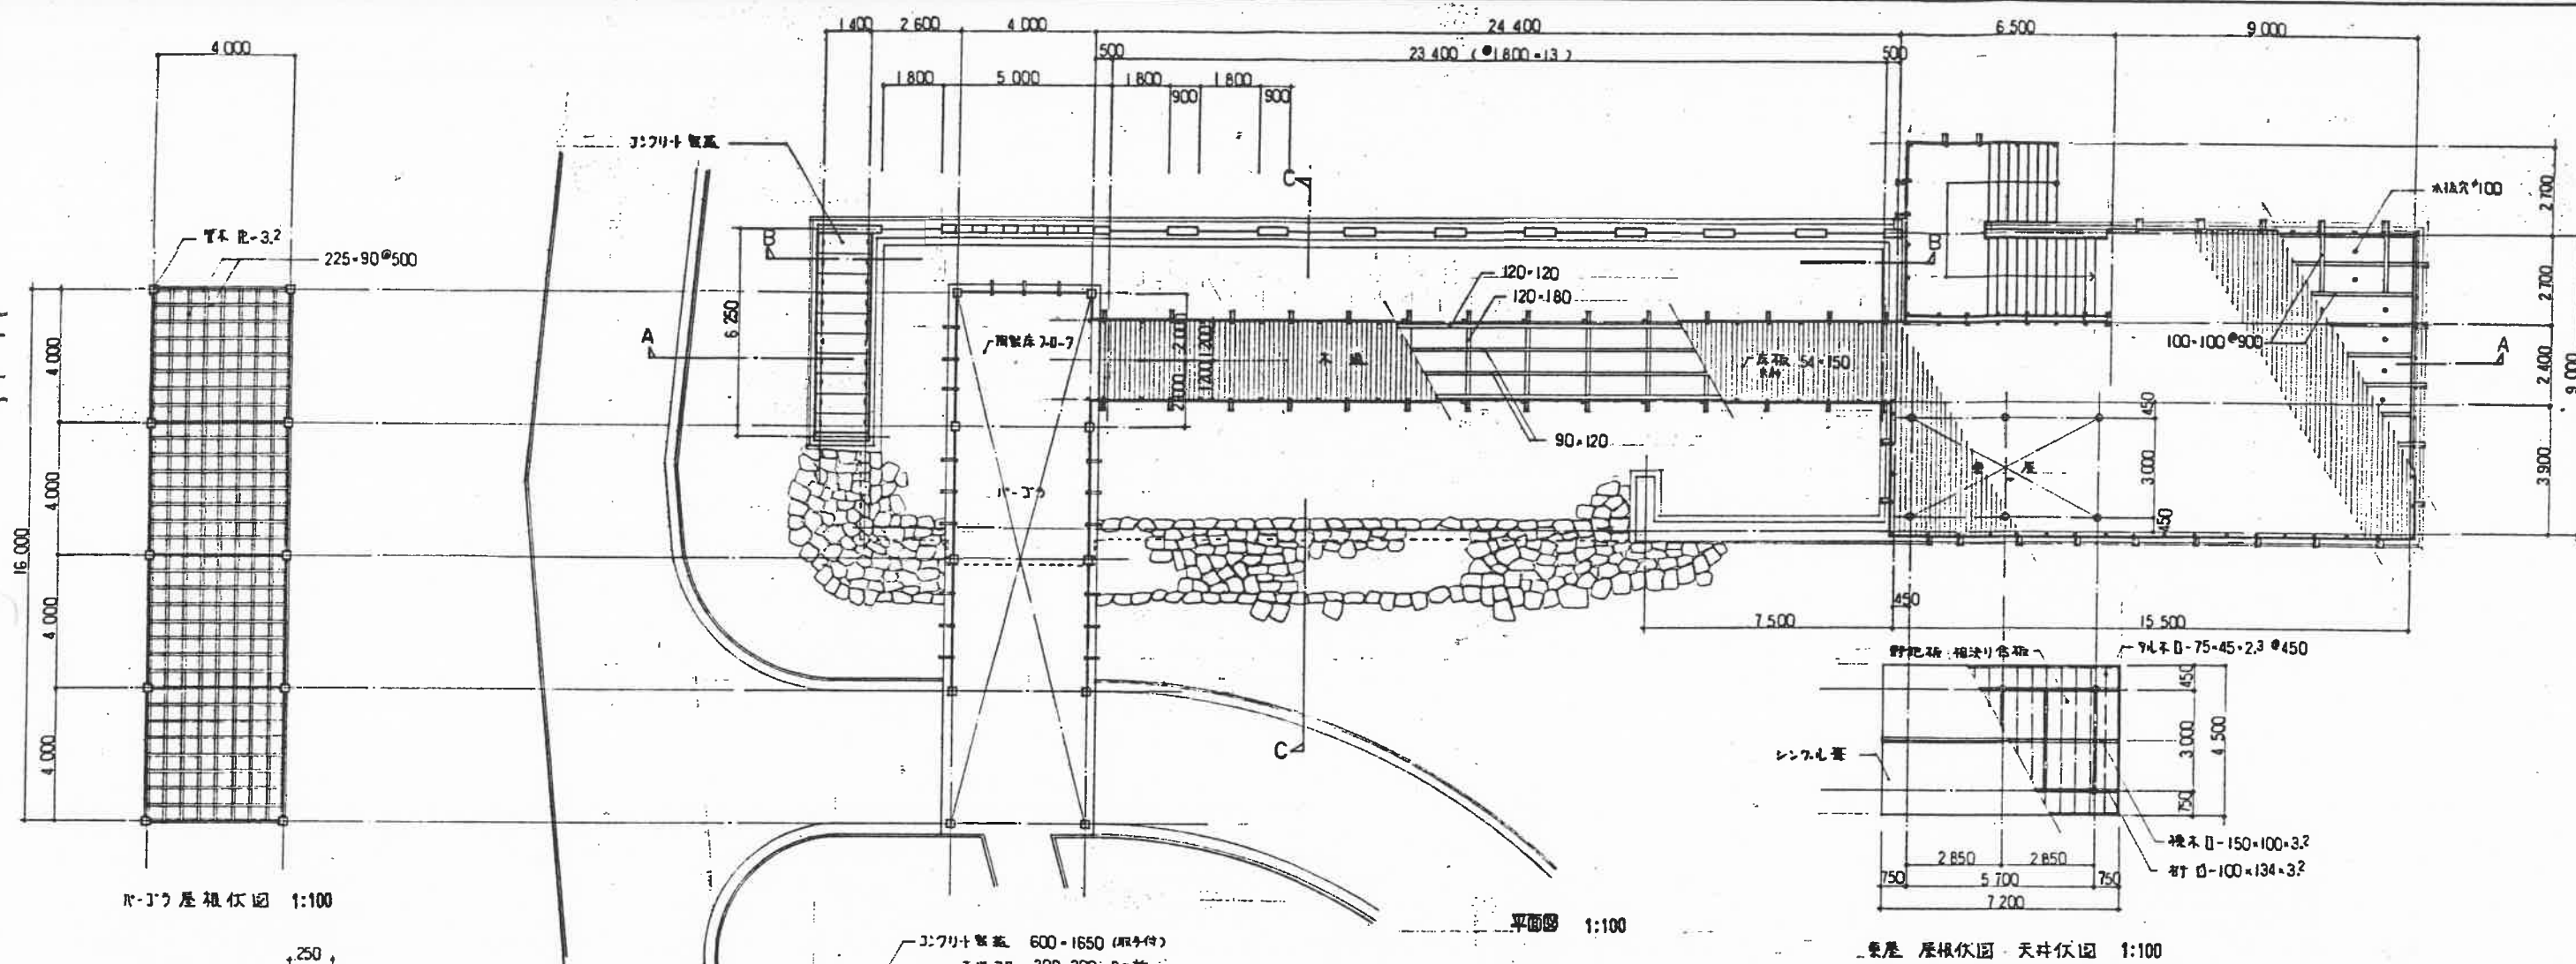


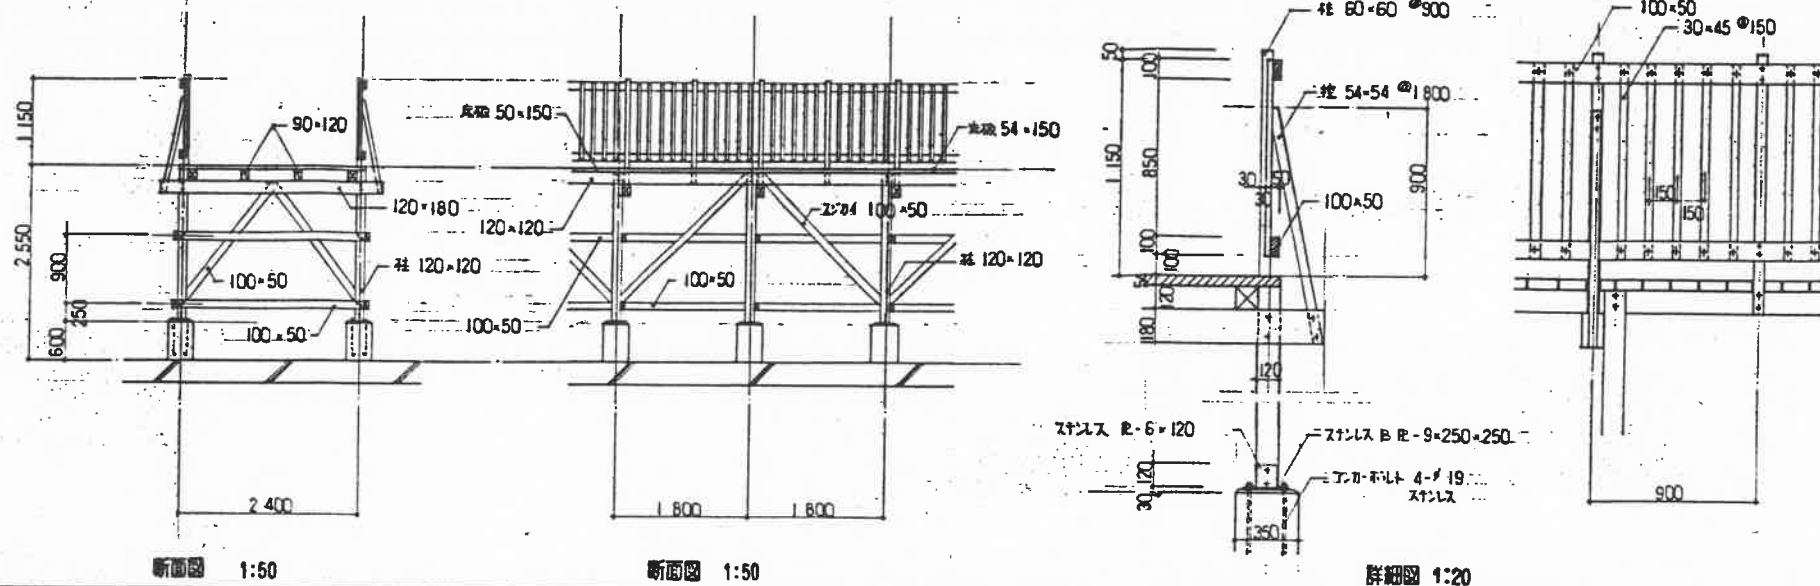

平面图 1:50

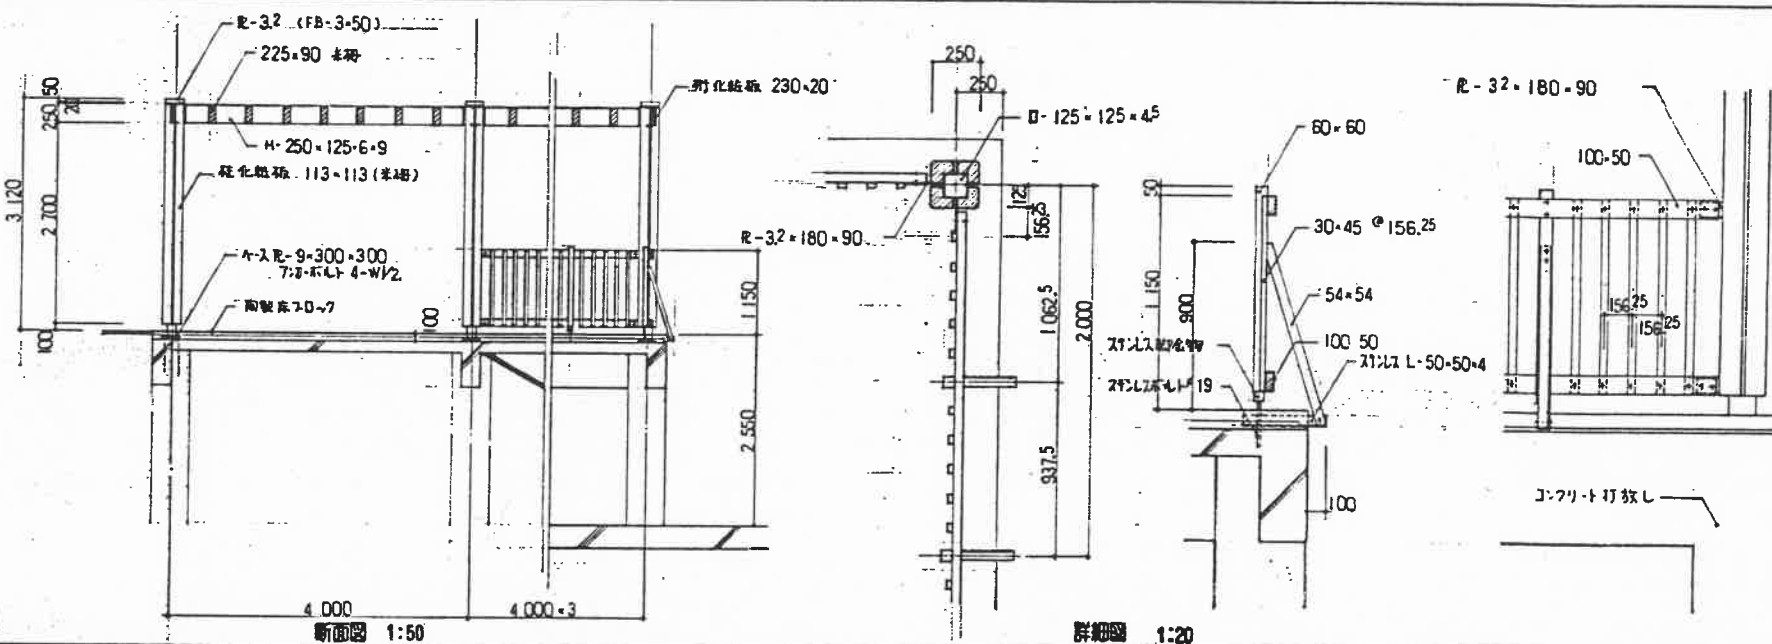

断面图 1:50

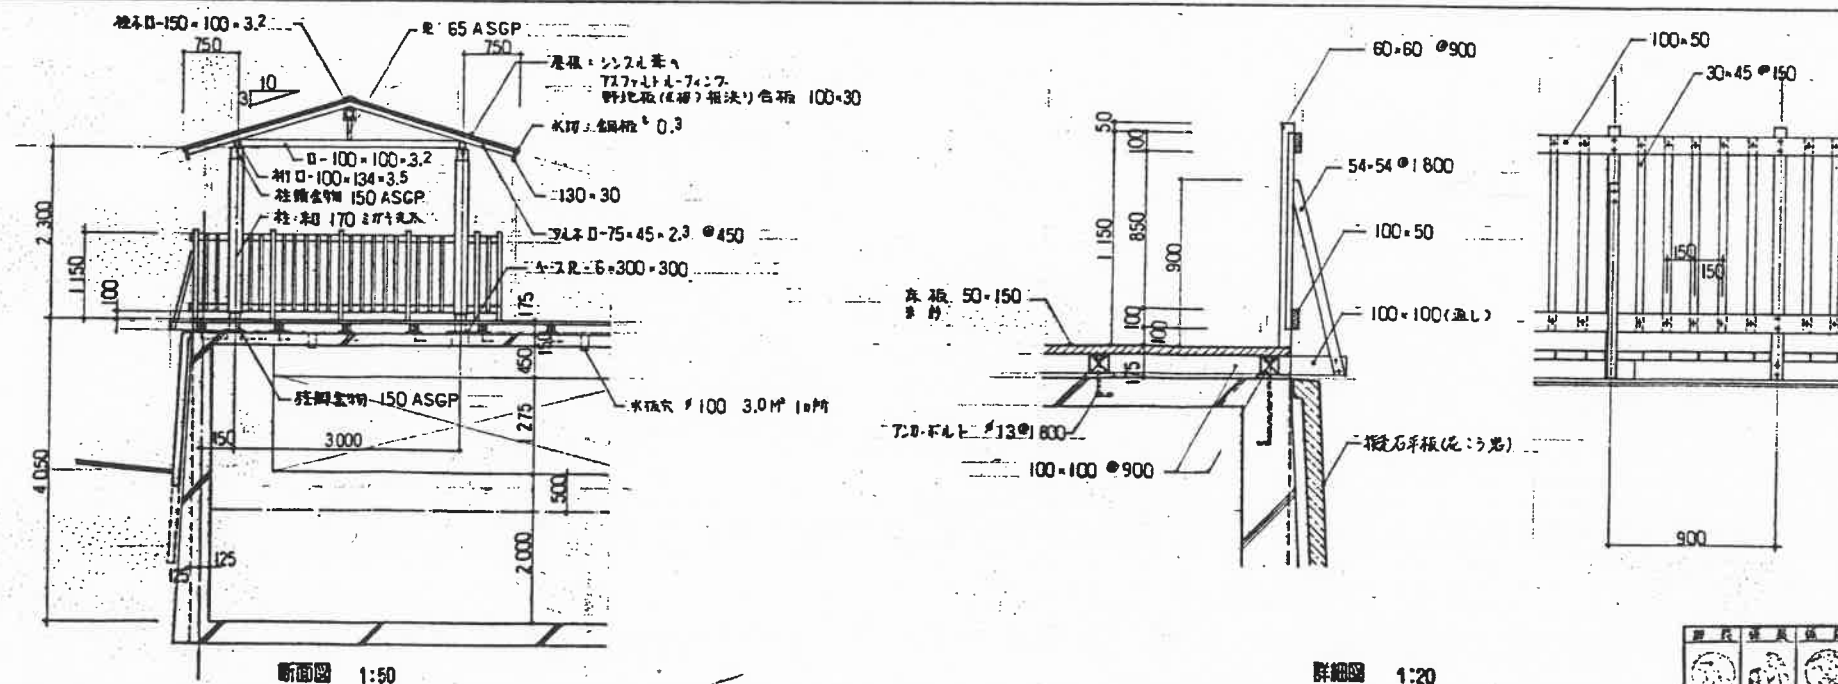

断面图 1:50

詳細圖 1:20

