

議案第 81 号

杉並区立学校設置条例の一部を改正する条例  
(区議会提出議案に関する意見聴取)

上記の議案を提出する。

令和 7 年 10 月 30 日

提 出 者 杉 並 区 教 育 委 員 会  
教育長 渋谷 正 宏

(提案理由)

令和 7 年第 4 回杉並区議会定例会に提出する議案について、地方教育行政の組織及び運営に関する法律第 29 条の規定に基づき、杉並区長から杉並区教育委員会に意見を求められたため。

議案第 号

杉並区立学校設置条例の一部を改正する条例  
上記の議案を提出する。

令和7年11月 日

提出者 杉並区長 岸 本 聡 子

杉並区立学校設置条例の一部を改正する条例  
杉並区立学校設置条例（昭和35年杉並区条例第1号）の一部を次のように改正する。

別表の2の項中「杉並区上高井戸二丁目16番13号」を「杉並区久我山二丁目20番1号」に改める。

附 則


この条例は、令和8年4月1日から施行する。

（提案理由）

富士見丘中学校の位置を変更する必要がある。


案内図

杉並区立富士見丘中学校

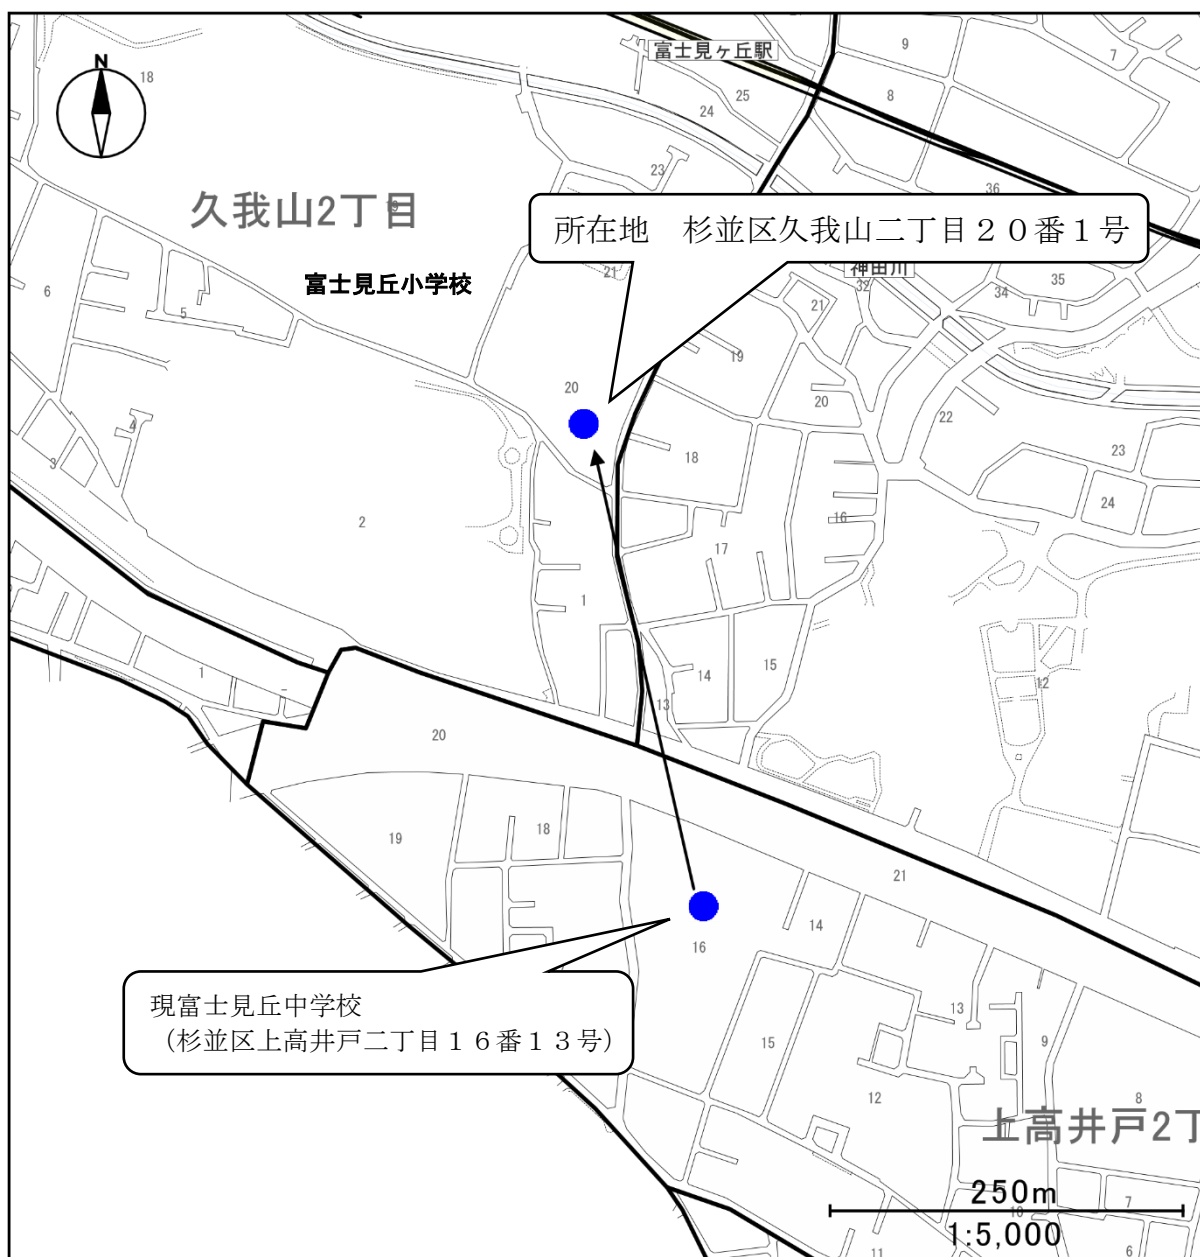


# 杉並区立富士見丘中学校 配置図




構造	鉄筋コンクリート造、一部プレストレストコンクリート造 地上4階建て					
敷地面積	9,298.92㎡					
建築面積	2,773.66㎡					
延床面積	1階	2階	3階	4階	屋上	計
	2,439.18㎡	1,474.94㎡	1,277.41㎡	1,220.25㎡	37.52㎡	6,449.30㎡

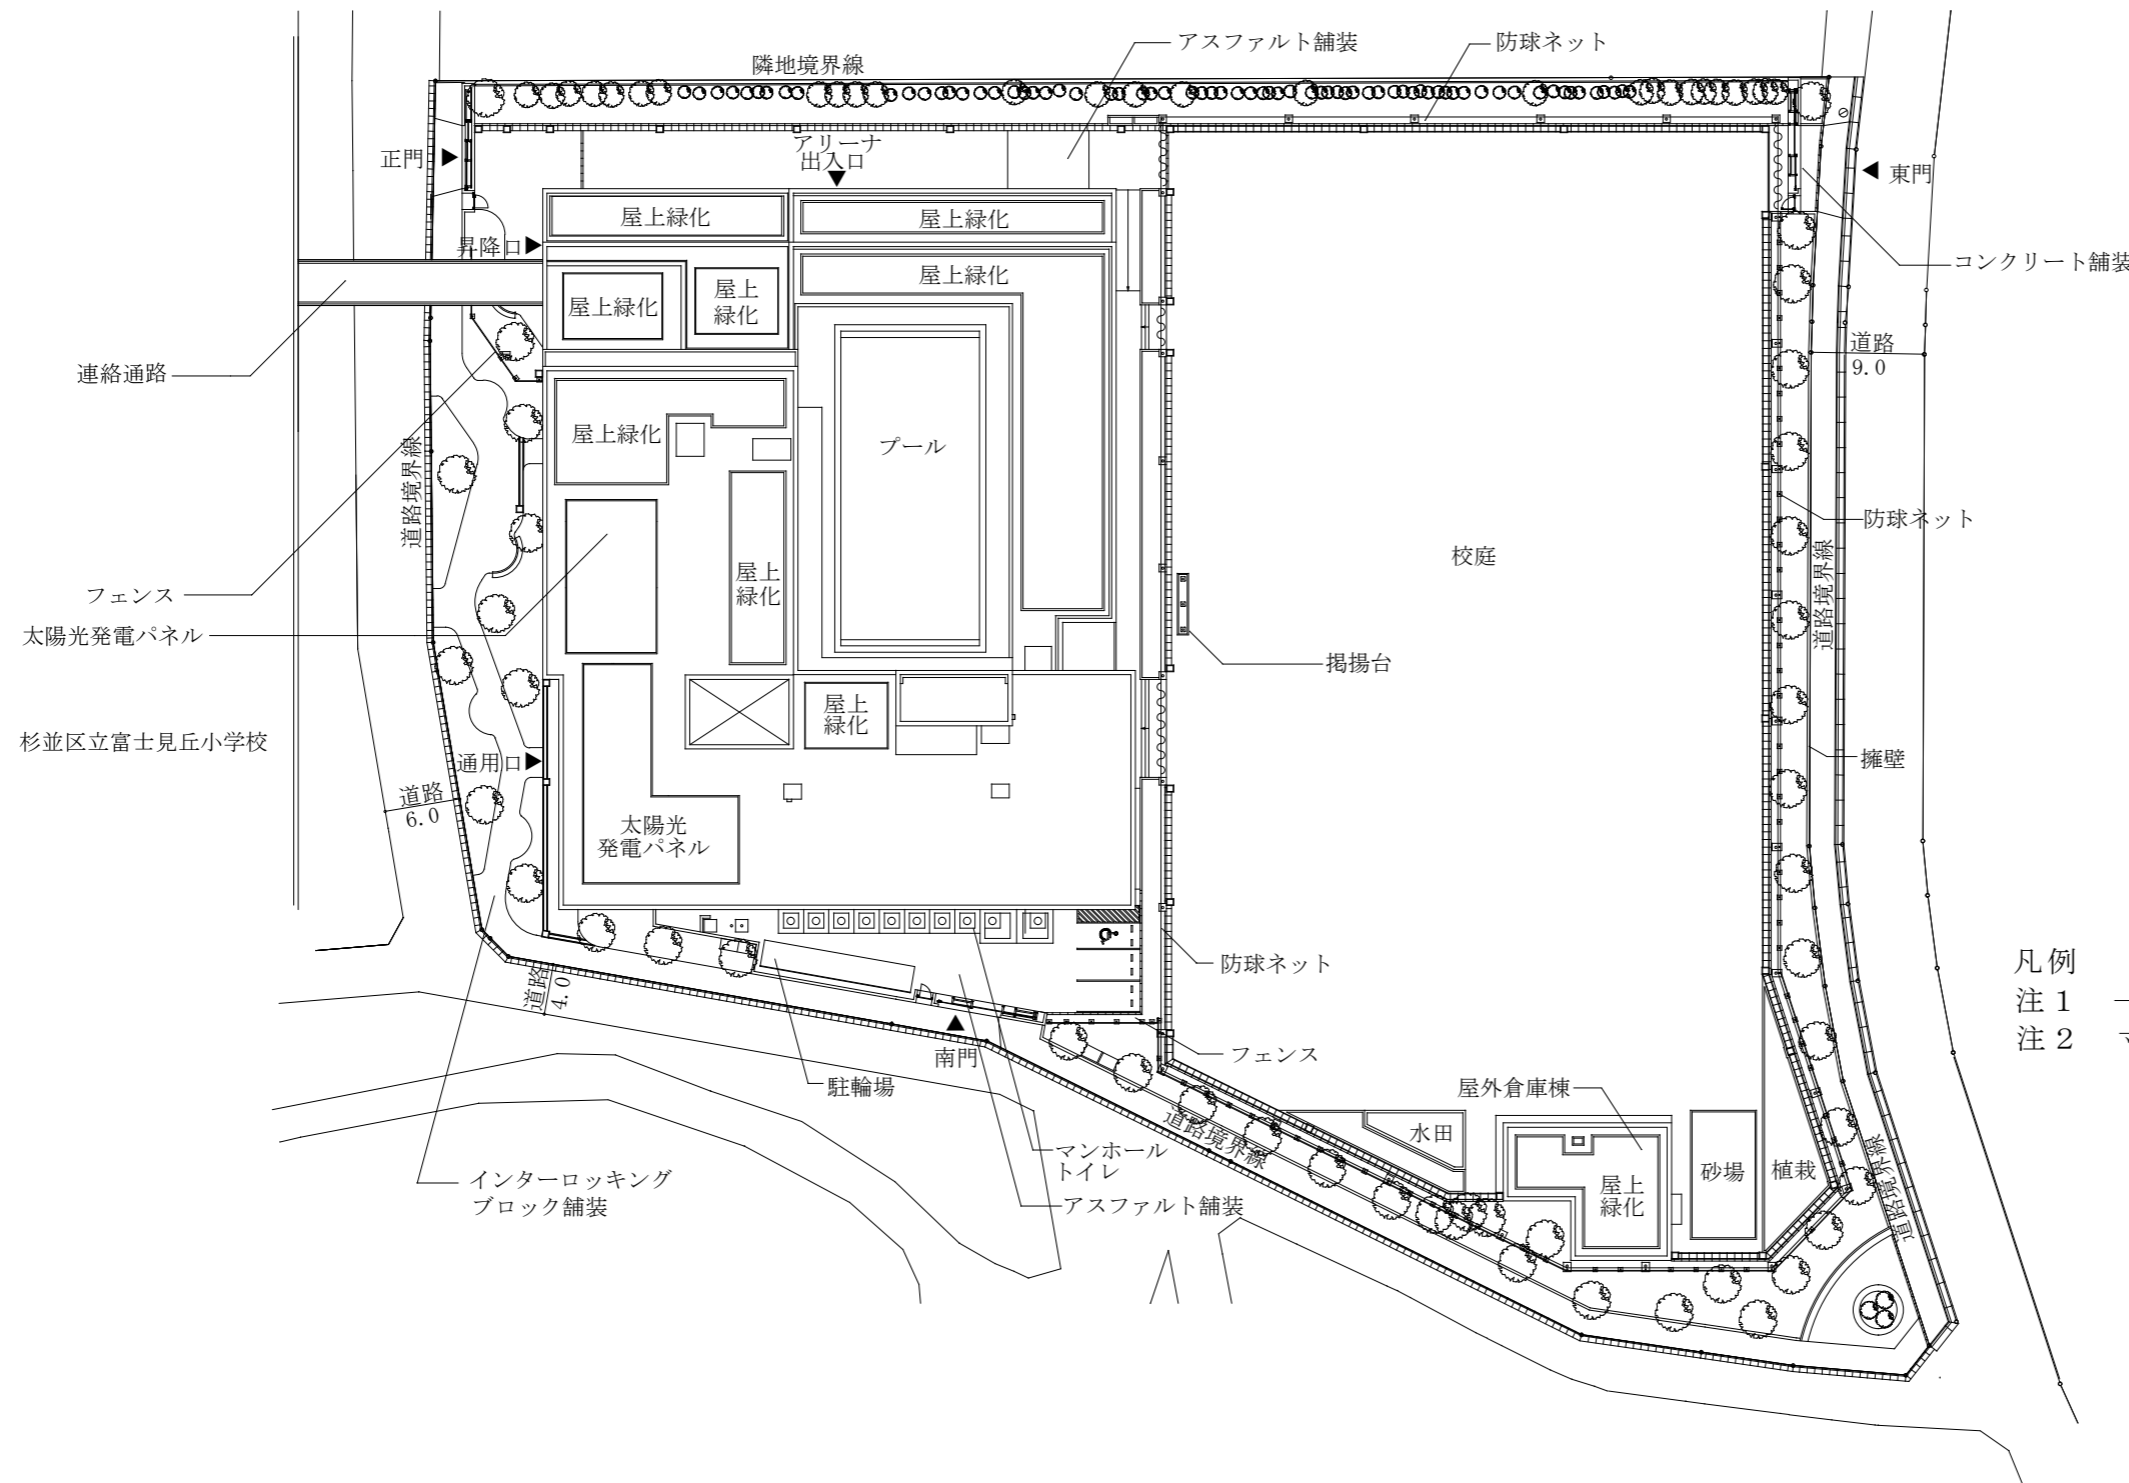


凡例  
 注1 —>は、階段又はスロープの上がり方向を示す。  
 注2 寸法の単位は、mとする。

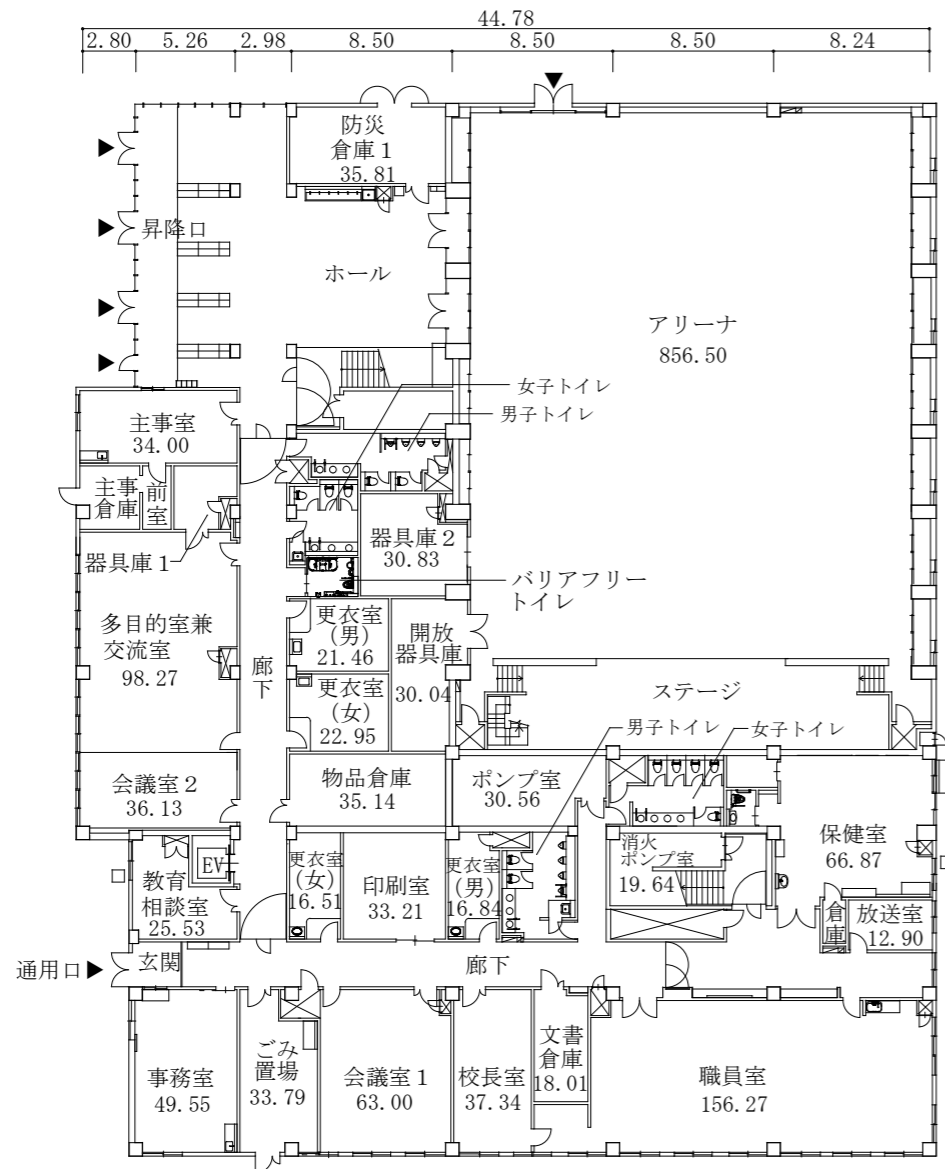


1階平面図

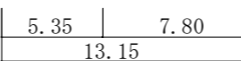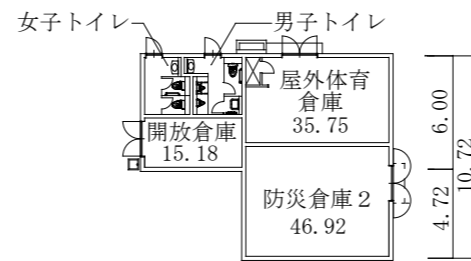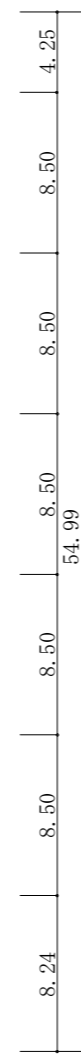

屋外倉庫棟  
1階平面図

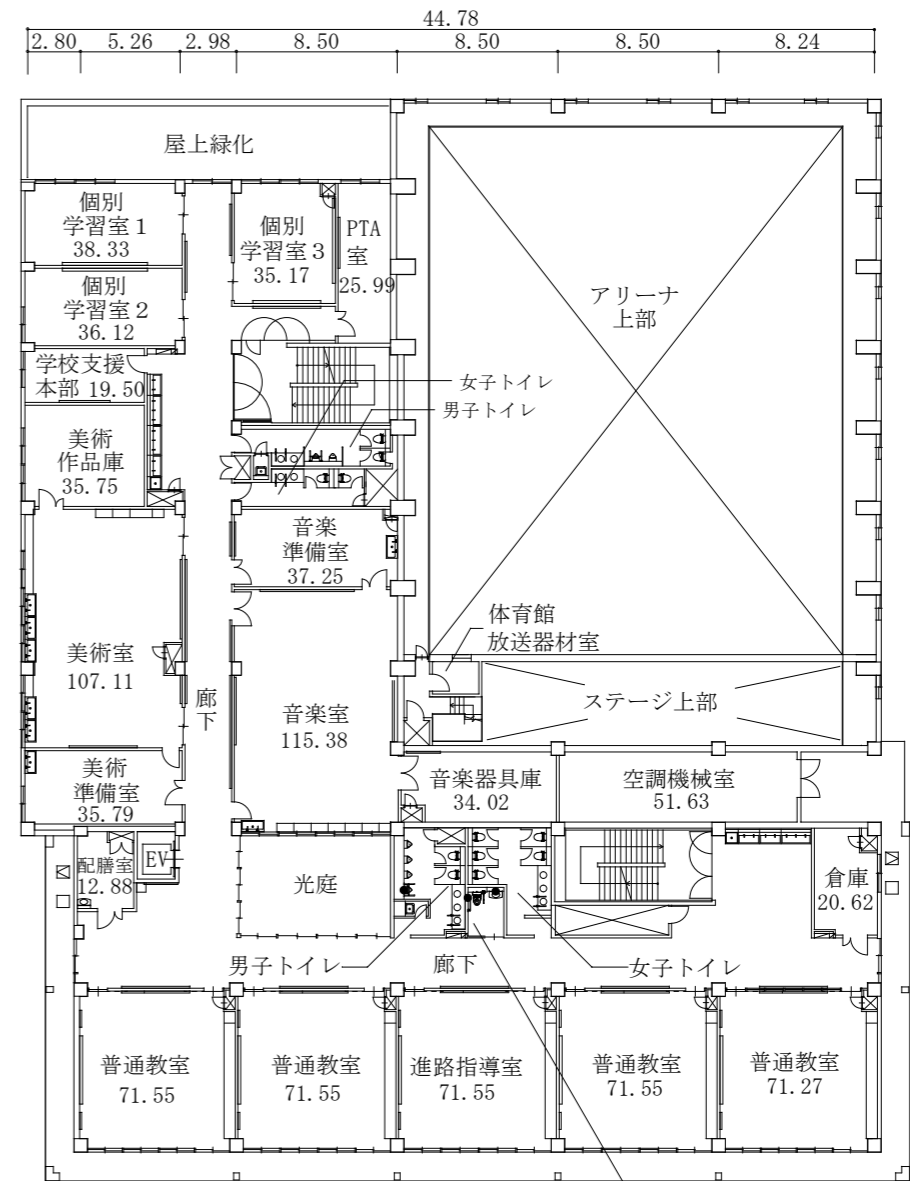


2階平面図

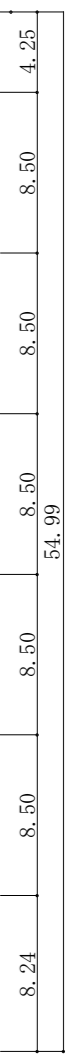


S = 1 / 400

凡例

- 注1 ▲は、主要出入口を示す。
- 注2 ⊠は、パイプスペース又は吹き抜けを示す。
- 注3 → は、階段の上がり方向を示す。
- 注4 寸法の単位は、mとする。
- 注5 各室の数字は、面積(m<sup>2</sup>)を示す。

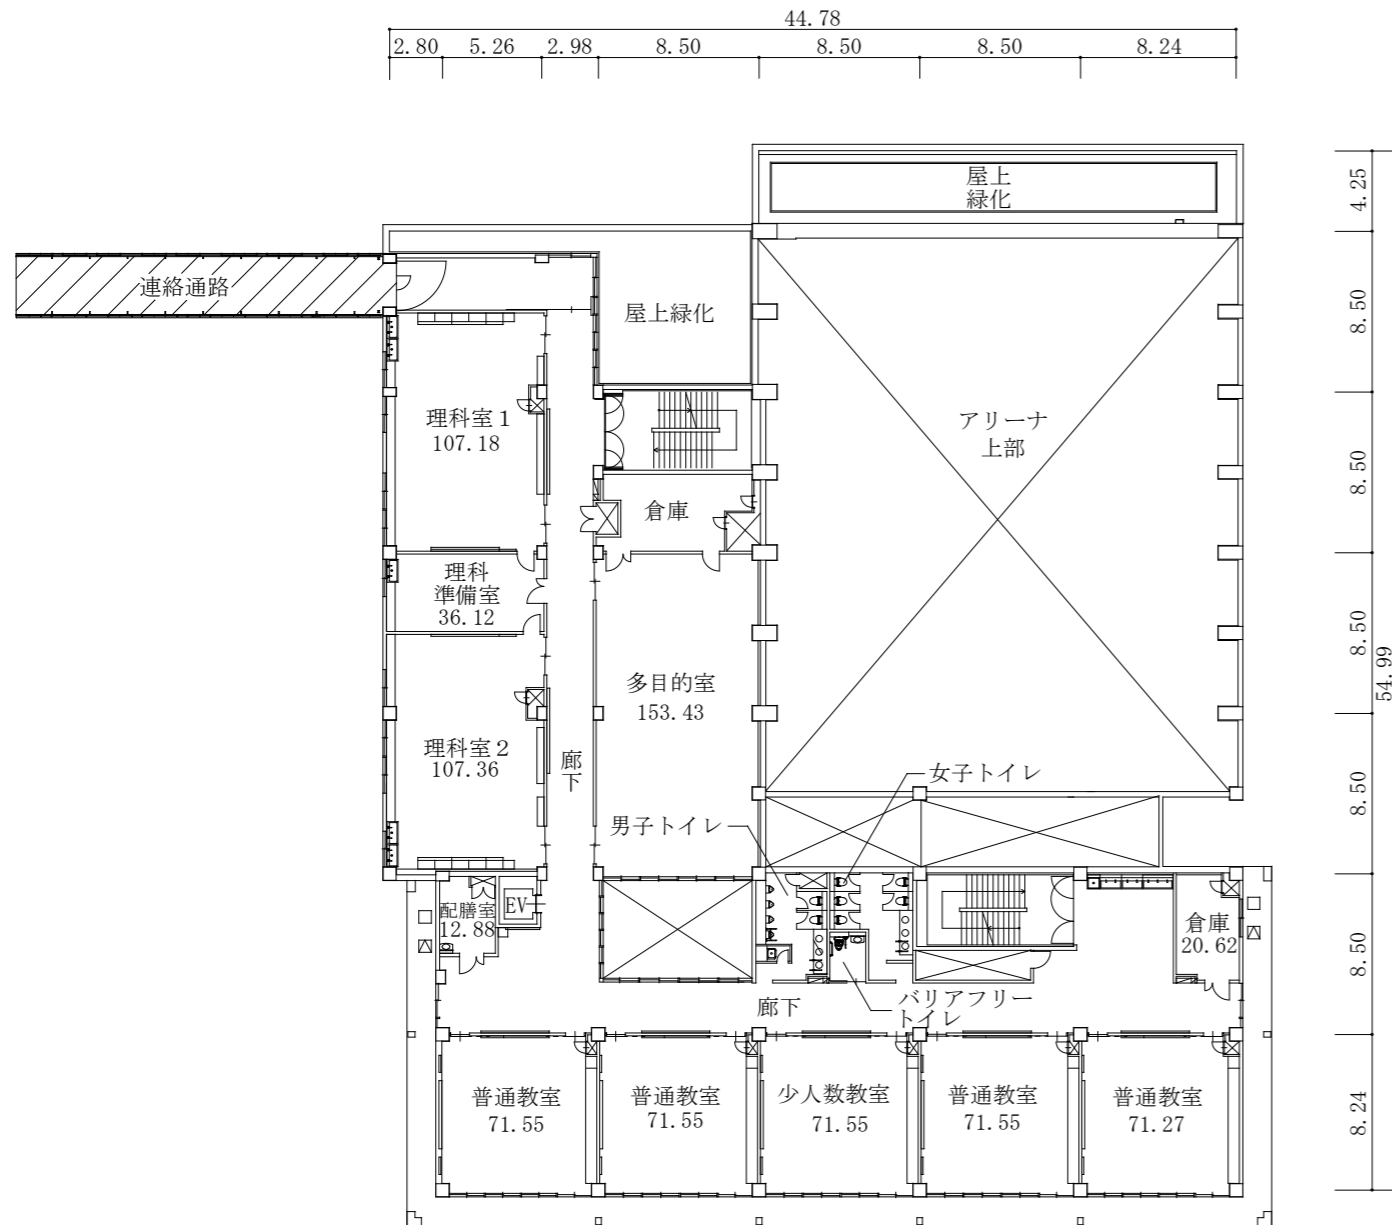


3階平面図

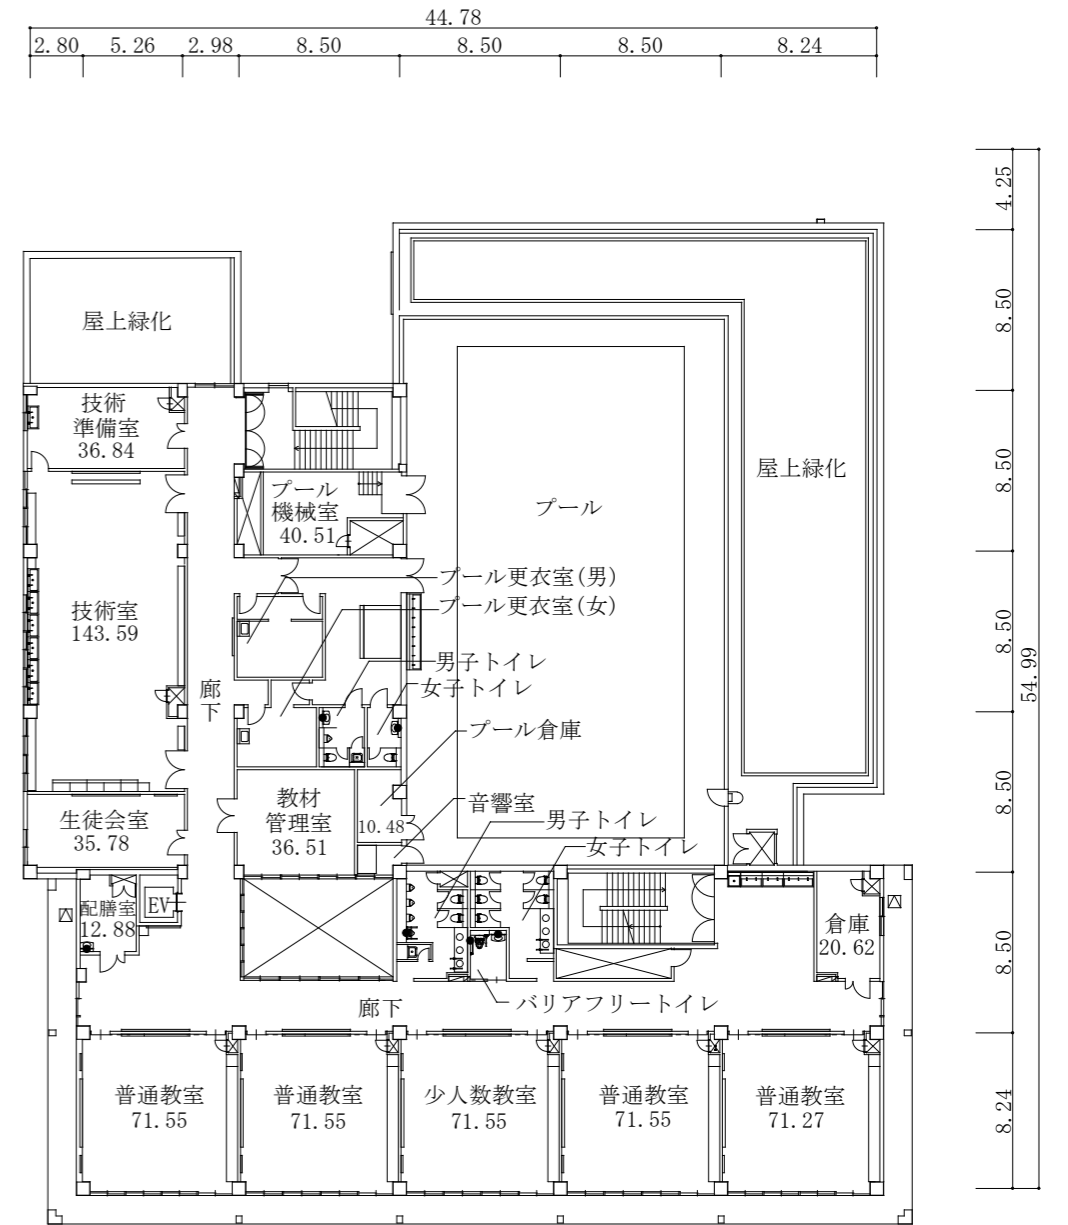

4階平面図


- : 杉並区立富士見丘中学校
- : 杉並区立富士見丘小学校

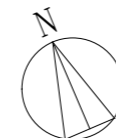


S = 1 / 400

凡例


- 注1  は、パイプスペース又は吹き抜けを示す。
- 注2  は、階段の上がり方向を示す。
- 注3 寸法の単位は、mとする。
- 注4 各室の数字は、面積(m<sup>2</sup>)を示す。

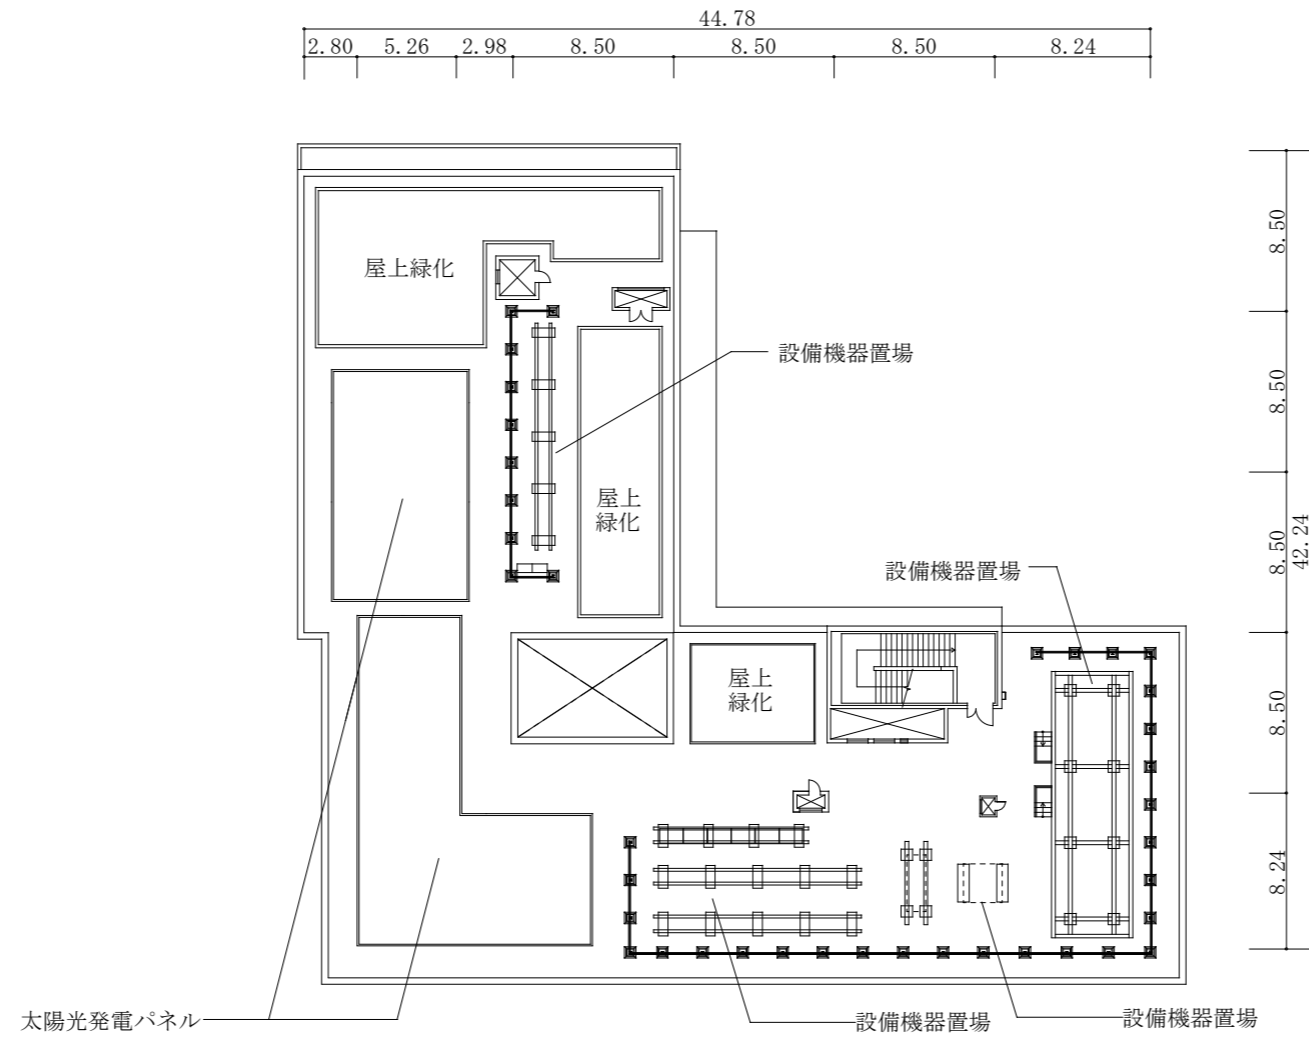


屋上平面図

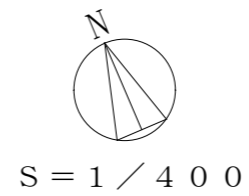

凡例

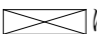注1  は、パイプスペース又は吹き抜けを示す。

注2  は、階段の上がり方向を示す。

注3 寸法の単位は、mとする。

