資料2

印刷室平面図（参考）

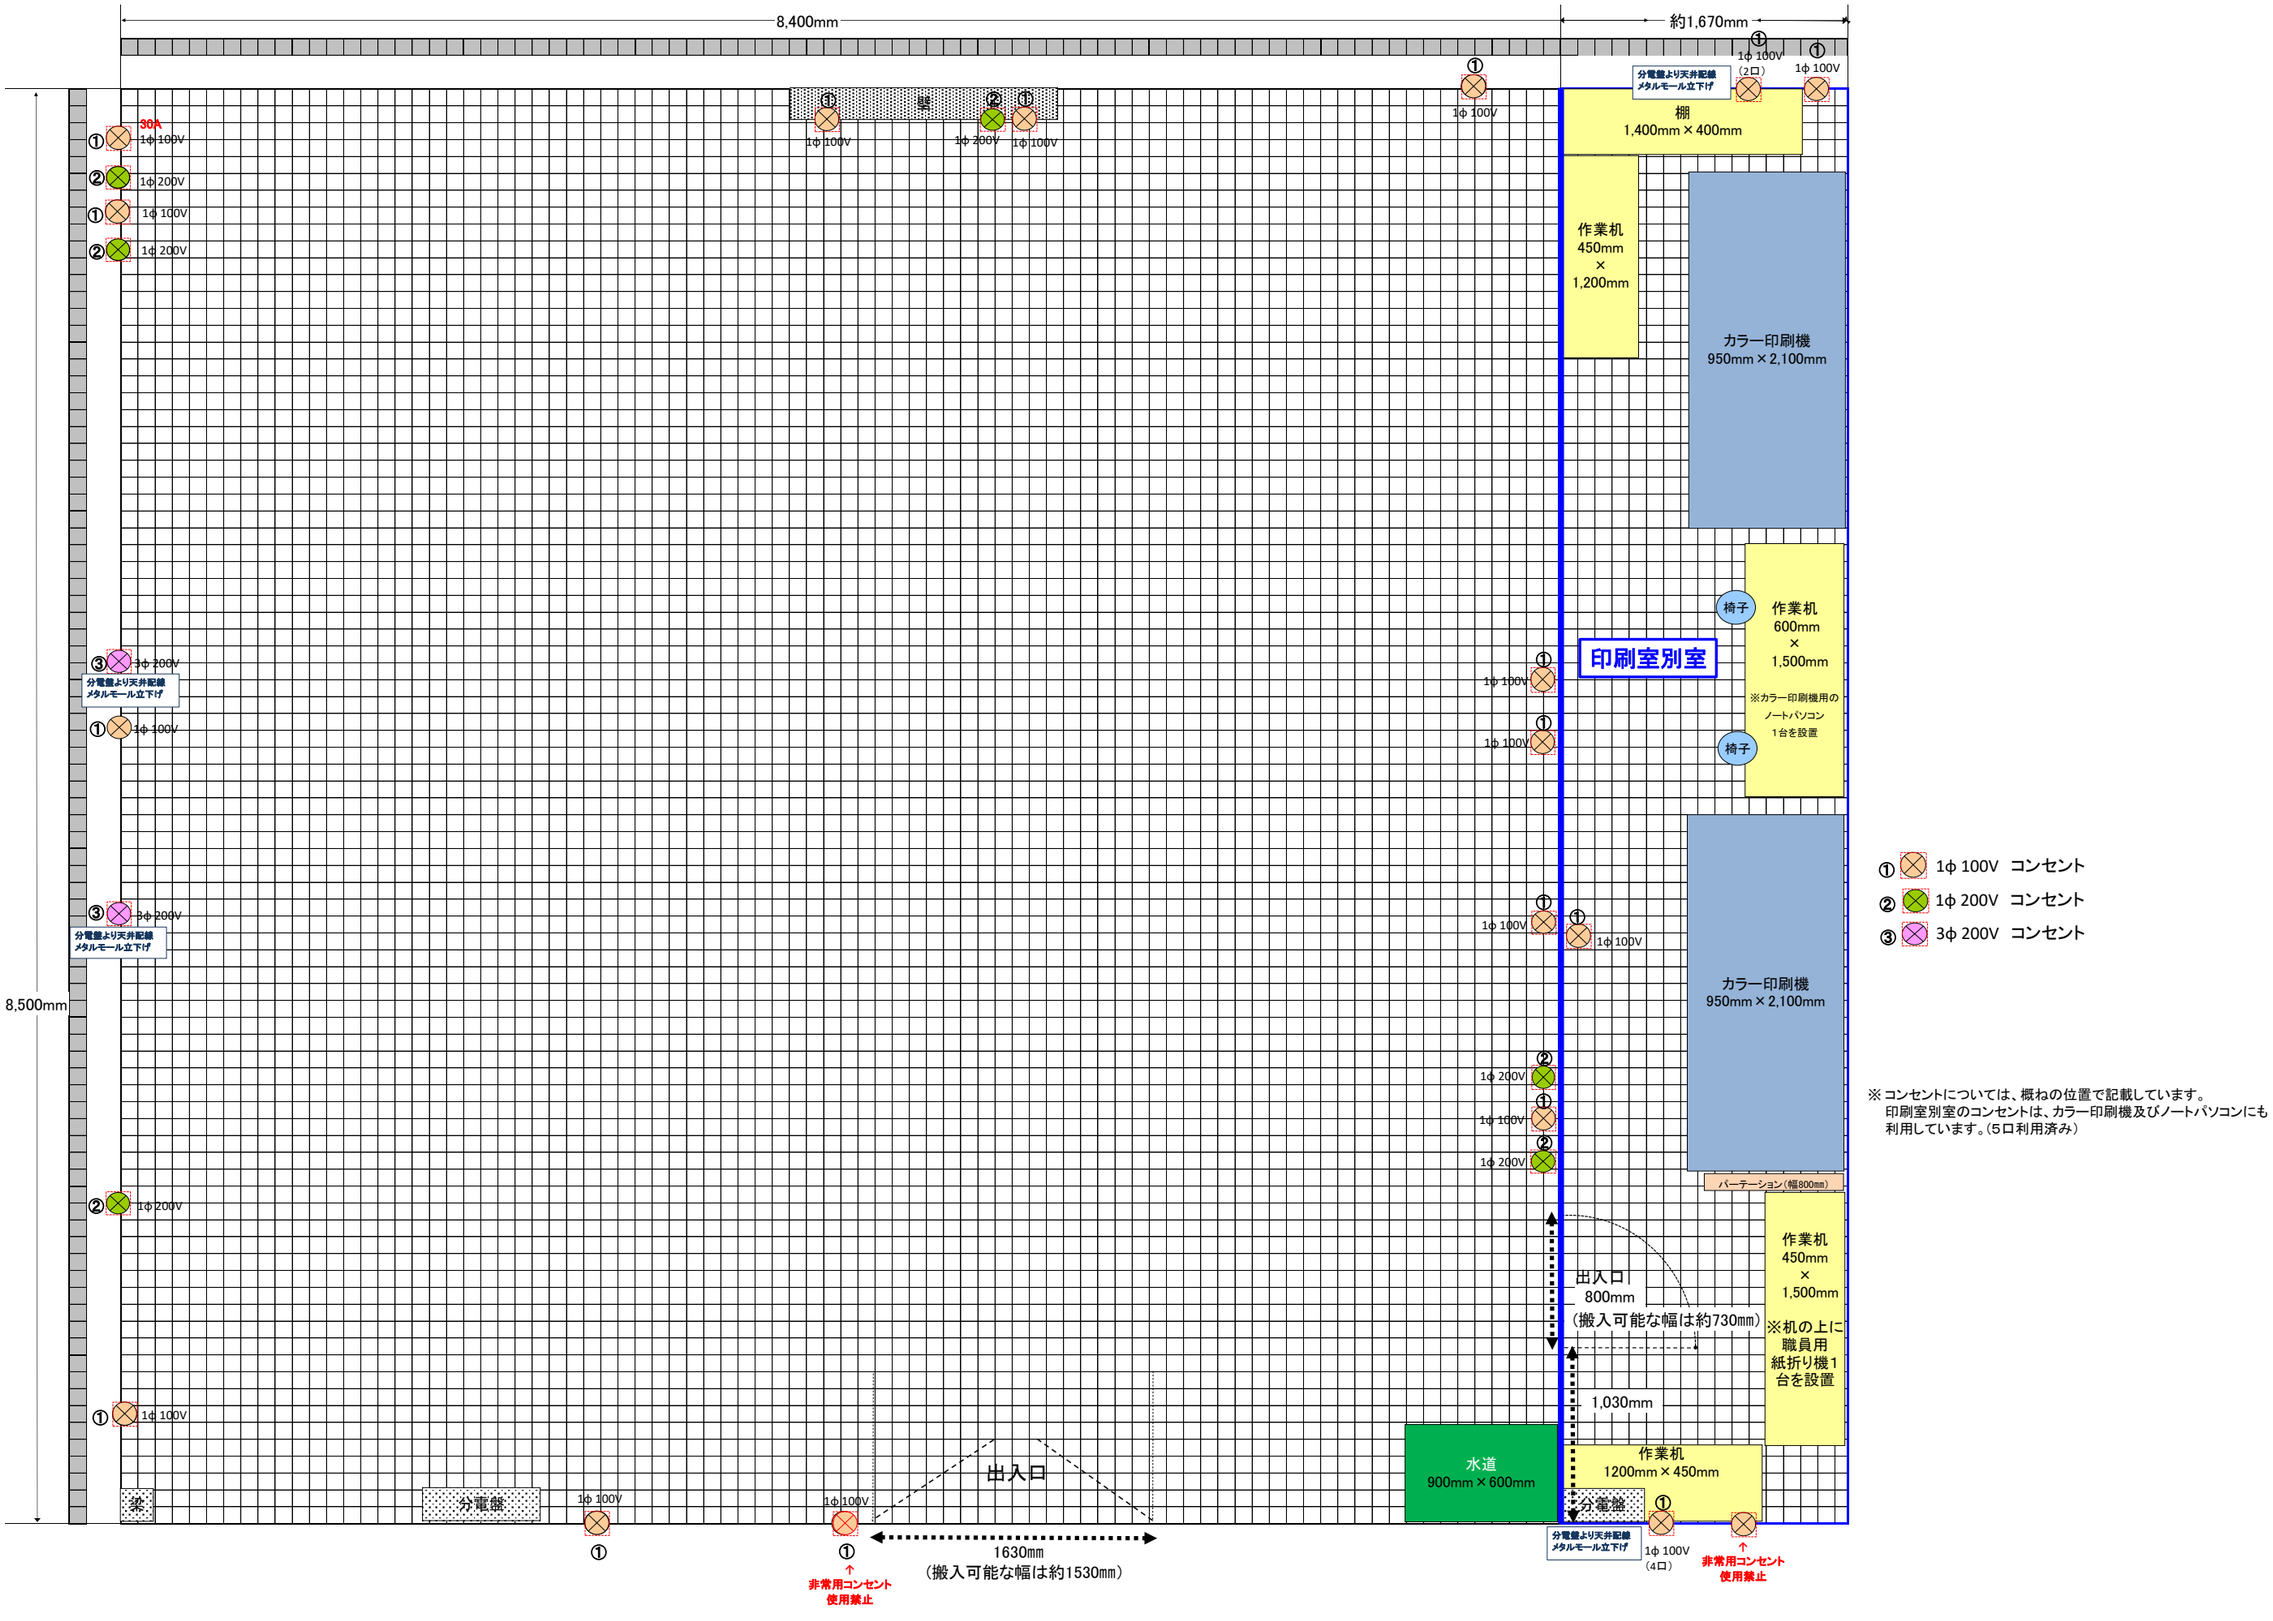

※コンセントについては、概ねの位置で記載しています。
印刷室別室のコンセントは、カラー印刷機及びノートパソコンにも利用しています。（5口利用済み）