

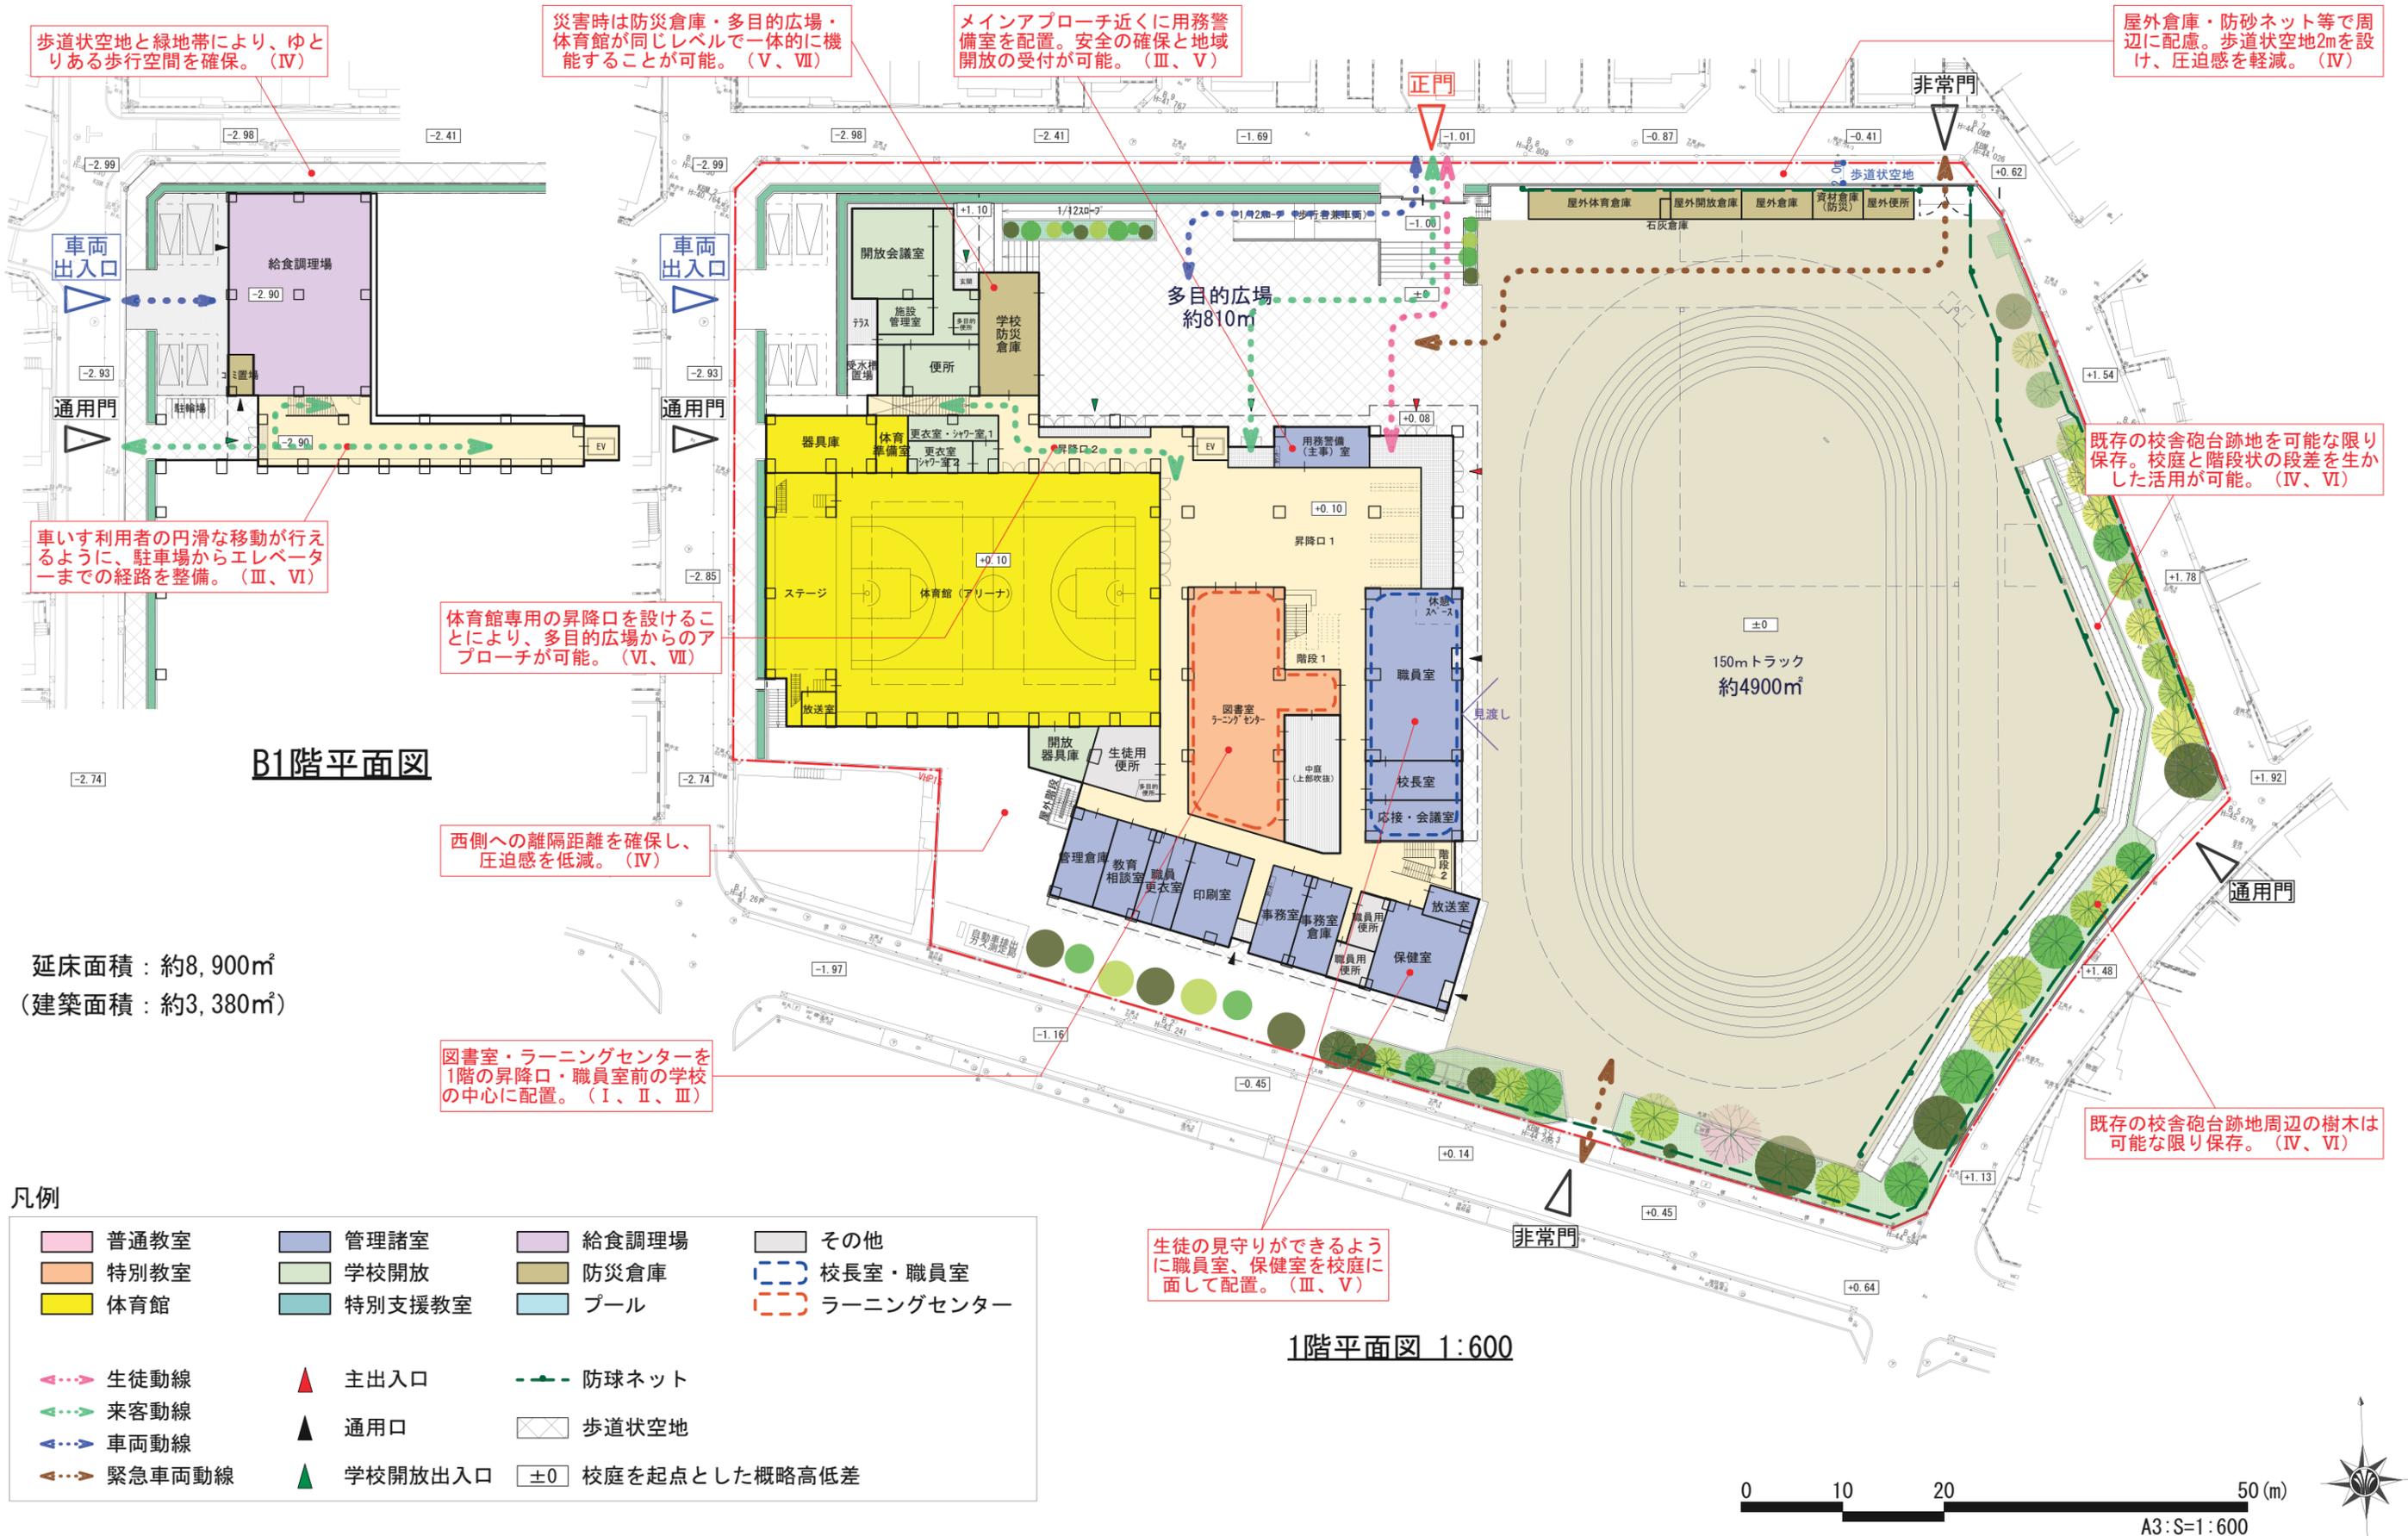
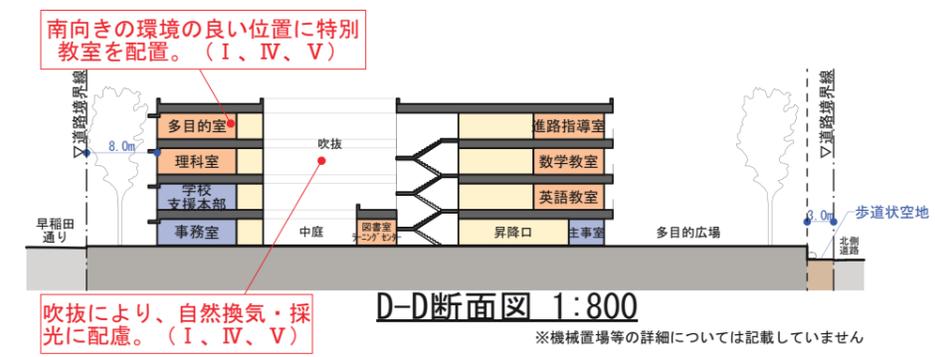
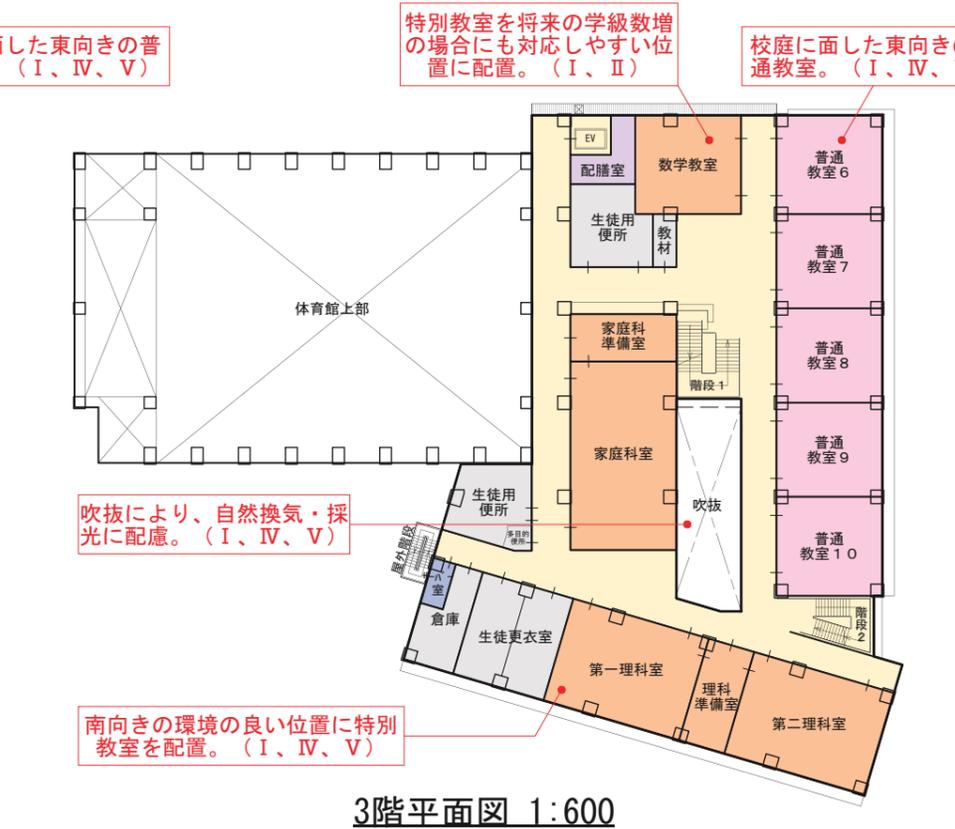
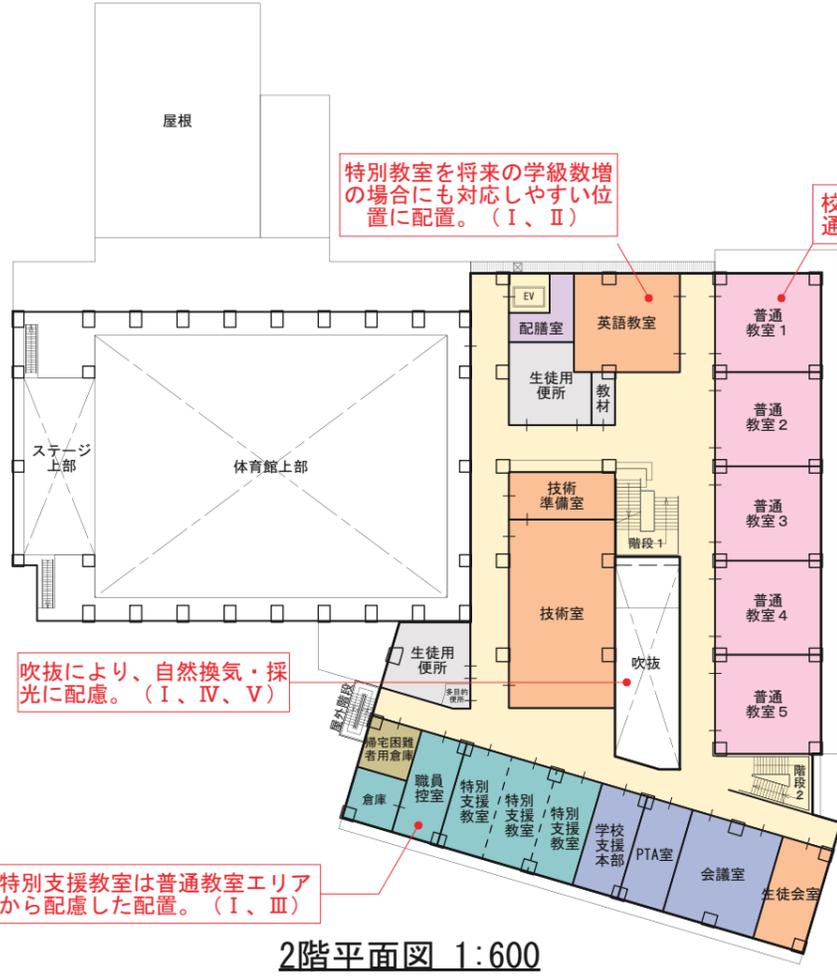
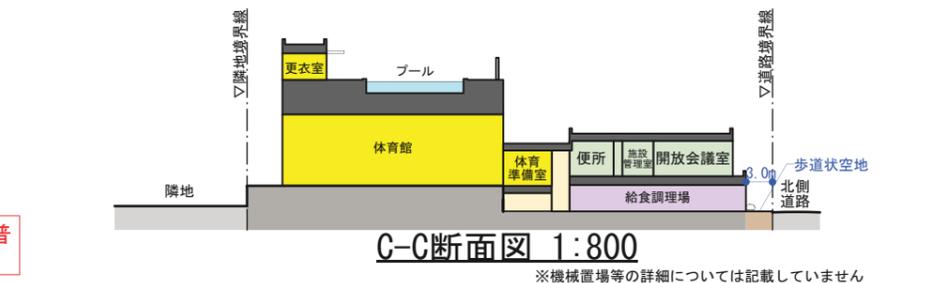
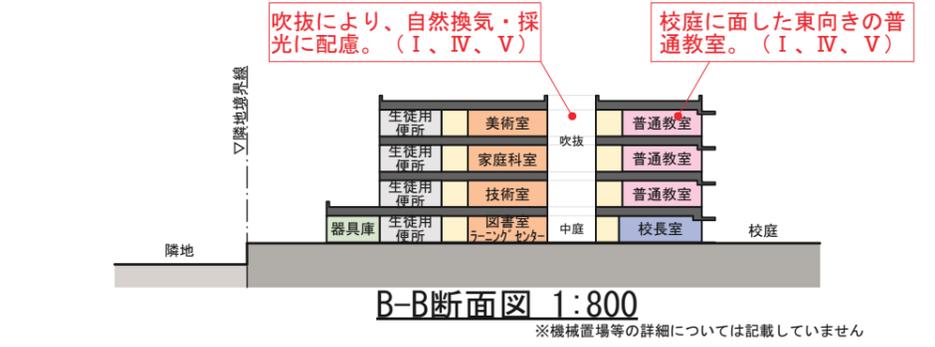
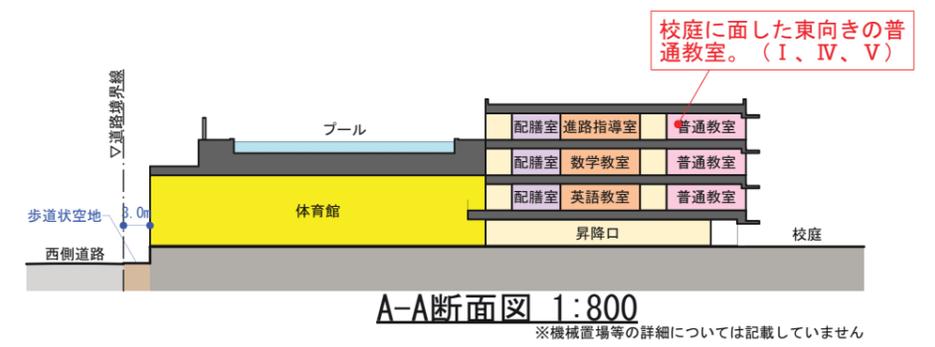


平面計画 (案) B②

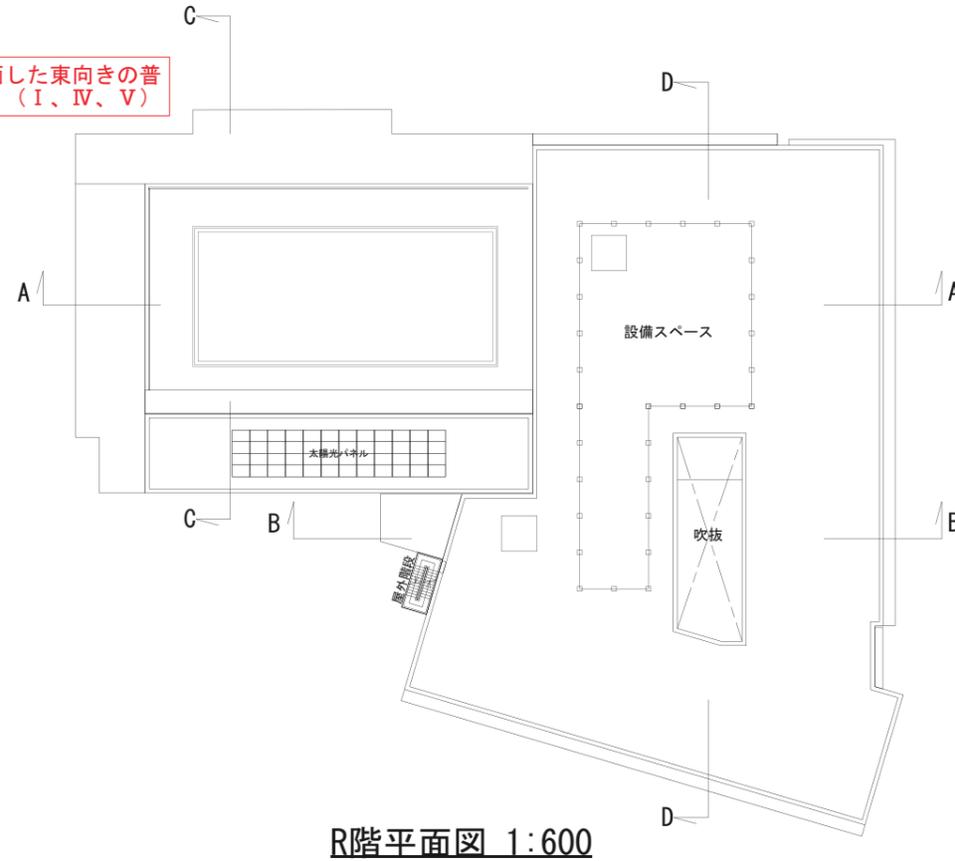

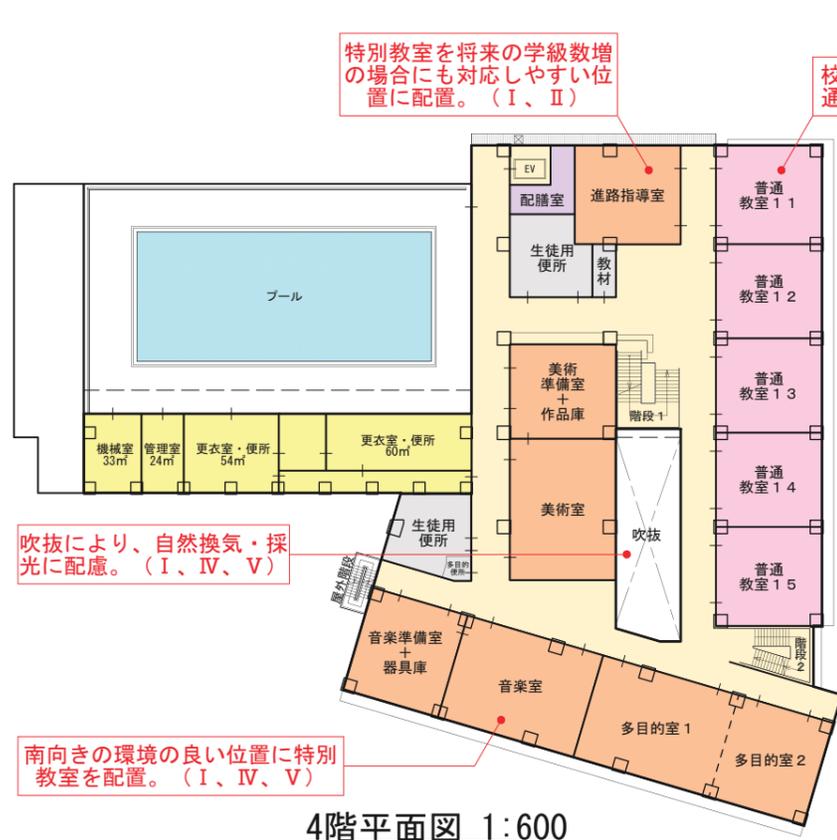

凡例

普通教室	管理諸室	給食調理場
特別教室	学校開放	防災倉庫
体育館	特別支援教室	プール
その他		

0 10 20 50 (m)

A3:S=1:600